



Direzione Provinciale di Venezia Ufficio Provinciale - Territorio - Direttore AMILCARE EUGENIO

Vis. tel. (0.90 euro)

Comune: (VE) JESOLO
Foglio: 69

Scala originale: 1:2000
Dimensione cornice: 534.000 x 378.000 metri
19-Feb-2023 15:32:40
Protocollo pratica T24224/2023


I Particella: 1756

Data: 19/02/2023 - n. T24289 - Richiedente: Telematico

ELABORATO PLANIMETRICO	
Compilato da: Bortoluzzo Andrea	
Iscritto all'albo: Geometri	
Prov. Venezia	N. 01995

**Agenzia delle Entrate
CATASTO FABBRICATI
Ufficio Provinciale di
Venezia**

Comune di Iesolo	Protocollo n. VE0093053 del 16/06/2022
Sezione: Foglio: 69 Particella: 1756	Tipo Mappale n. 91900 del 14/06/2022
Dimostrazione grafica dei subalterni	Scala 1 : 500

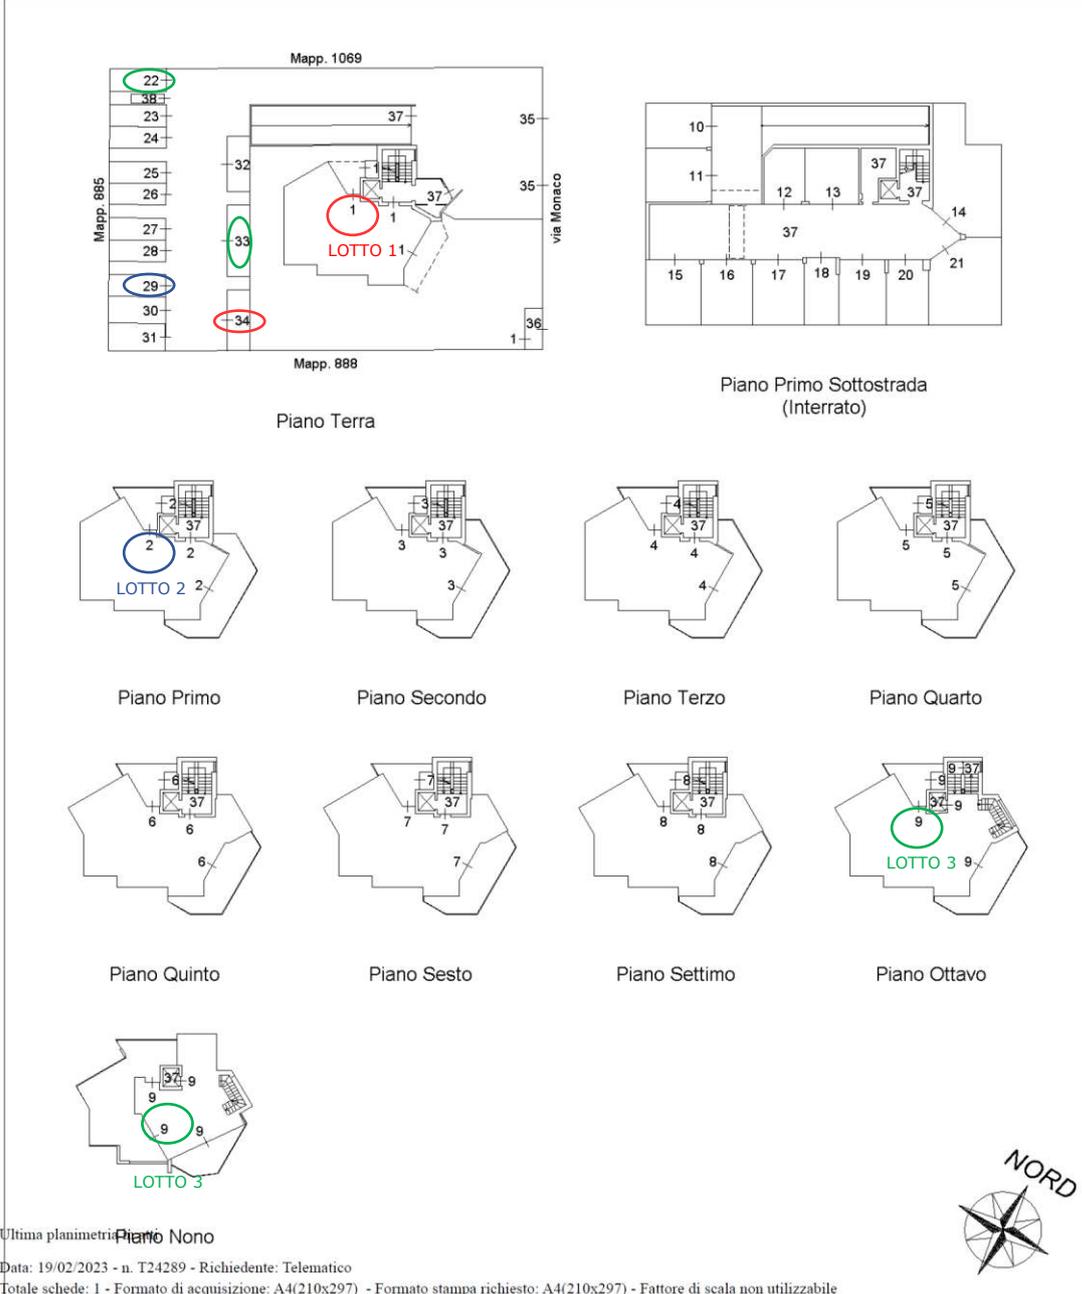

Elaborato Planimetrico - Catasto dei Fabbricati - Situazione al 19/02/2023 - Comune di IESOLO(C388) - < Foglio 69 Particella 1756 ->

Ultima planimetria Piano Nono

Data: 19/02/2023 - n. T24289 - Richiedente: Telematico

Totale schede: 1 - Formato di acquisizione: A4(210x297) - Formato stampa richiesto: A4(210x297) - Fattore di scala non utilizzabile


Data: 01/02/2023 - n. T71797 - Richiedente: PSCFRC74B14L7360

LOTTO 1

**Agenzia delle Entrate
CATASTO FABBRICATI
Ufficio Provinciale di
Venezia**

Dichiarazione protocollo n. VE0093053 del 16/06/2022	
Comune di Iesolo	
Via Monaco	civ. 1
Identificativi Catastali:	Compilata da: Bortoluzzo Andrea
Sezione: 69	Iscritto all'albo: Geometri
Foglio: 1756	Prov. Venezia
Particella: 1756	N. 01995
Subalterno: 1	

Planimetria	
Scheda n. 1	Scala 1:200

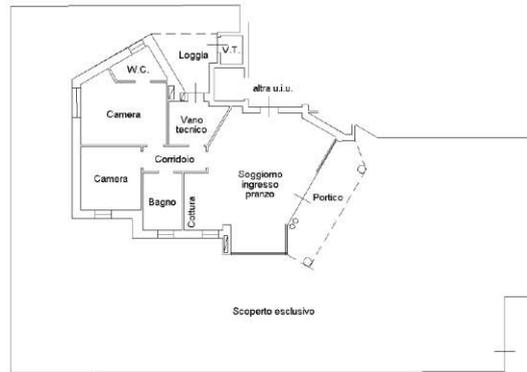

Pianta Piano Terra H 2.70 m



Data: 01/02/2023 - n. T71797 - Richiedente: PSCFRC74B14L7360

Totale schede: 1 - Formato di acquisizione: A4(210x297) - Formato stampa richiesto: A3(297x420)

Ultima planimetria in atti

ipau 01

Catasto dei Fabbricati - Situazione al 01/02/2023 - Comune di IESOLO(C388) - < Foglio 69 - Particella 1756 - Subalterno 1 >
VIA MONACO n. 1 Piano 1

Data: 01/02/2023 - n. T71798 - Richiedente: PSCFRC74B14L7360

LOTTO 2


**Agenzia delle Entrate
CATASTO FABBRICATI
Ufficio Provinciale di
Venezia**

Dichiarazione protocollo n. VE0093053 del 16/06/2022	
Comune di Jesolo	
Via Monaco	civ. 1
Identificativi Catastali:	Compilata da: Bortoluzzo Andrea
Sezione:	Iscritto all'albo: Geometri
Foglio: 69	Prov. Venezia
Particella: 1756	N. 01995
Subalterno: 9	

Planimetria	
Scheda n. 1	Scala 1:200



Pianta Piano Ottavo H 2,70 m

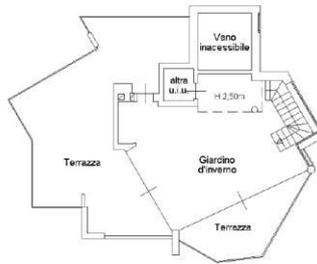

Pianta Piano Nono H 2,60 m



pneu 01

Catasto dei Fabbricati - Situazione al 01/02/2023 - Comune di JESOLO (C388) - < Foglio 69 - Particella 1756 - Subalterno 9 - VIA MONACO n. 1 Piano 8-9

Data: 01/02/2023 - n. T71798 - Richiedente: PSCFRC74B14L7360

Totale schede: 1 - Formato di acquisizione: A4(210x297) - Formato stampa richiesto: A3(297x420)

Ultima planimetria in atti


Data: 01/02/2023 - n. T71799 - Richiedente: PSCFRC74B14L7360

LOTTO 3

**Agenzia delle Entrate
CATASTO FABBRICATI
Ufficio Provinciale di
Venezia**

Dichiarazione protocollo n. VE0093053 del 16/06/2022	
Comune di Iesolo	
Via Monaco	civ. 1
Identificativi Catastali:	Compilata da: Bortoluzzo Andrea
Sezione:	Iscritto all'albe: Geometri
Foglio: 69	Prov. Venezia
Particella: 1756	N. 01995
Subalterno: 2	

Planimetria	
Scheda n. 1	Scala 1:200

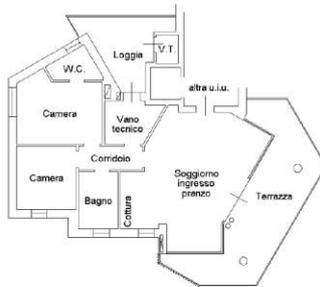

Pianta Piano Primo H 2,70 m



Data: 01/02/2023 - n. T71799 - Richiedente: PSCFRC74B14L7360

Totale schede: 1 - Formato di acquisizione: A4(210x297) - Formato stampa richiesto: A3(297x420)

Ultima planimetria in atti

Catasto dei Fabbricati - Situazione al 01/02/2023 - Comune di IESOLO(C388) - < Foglio 69 - Particella 1756 - Subalterno 2 - VIA MONACO n. 1 Piano 1