



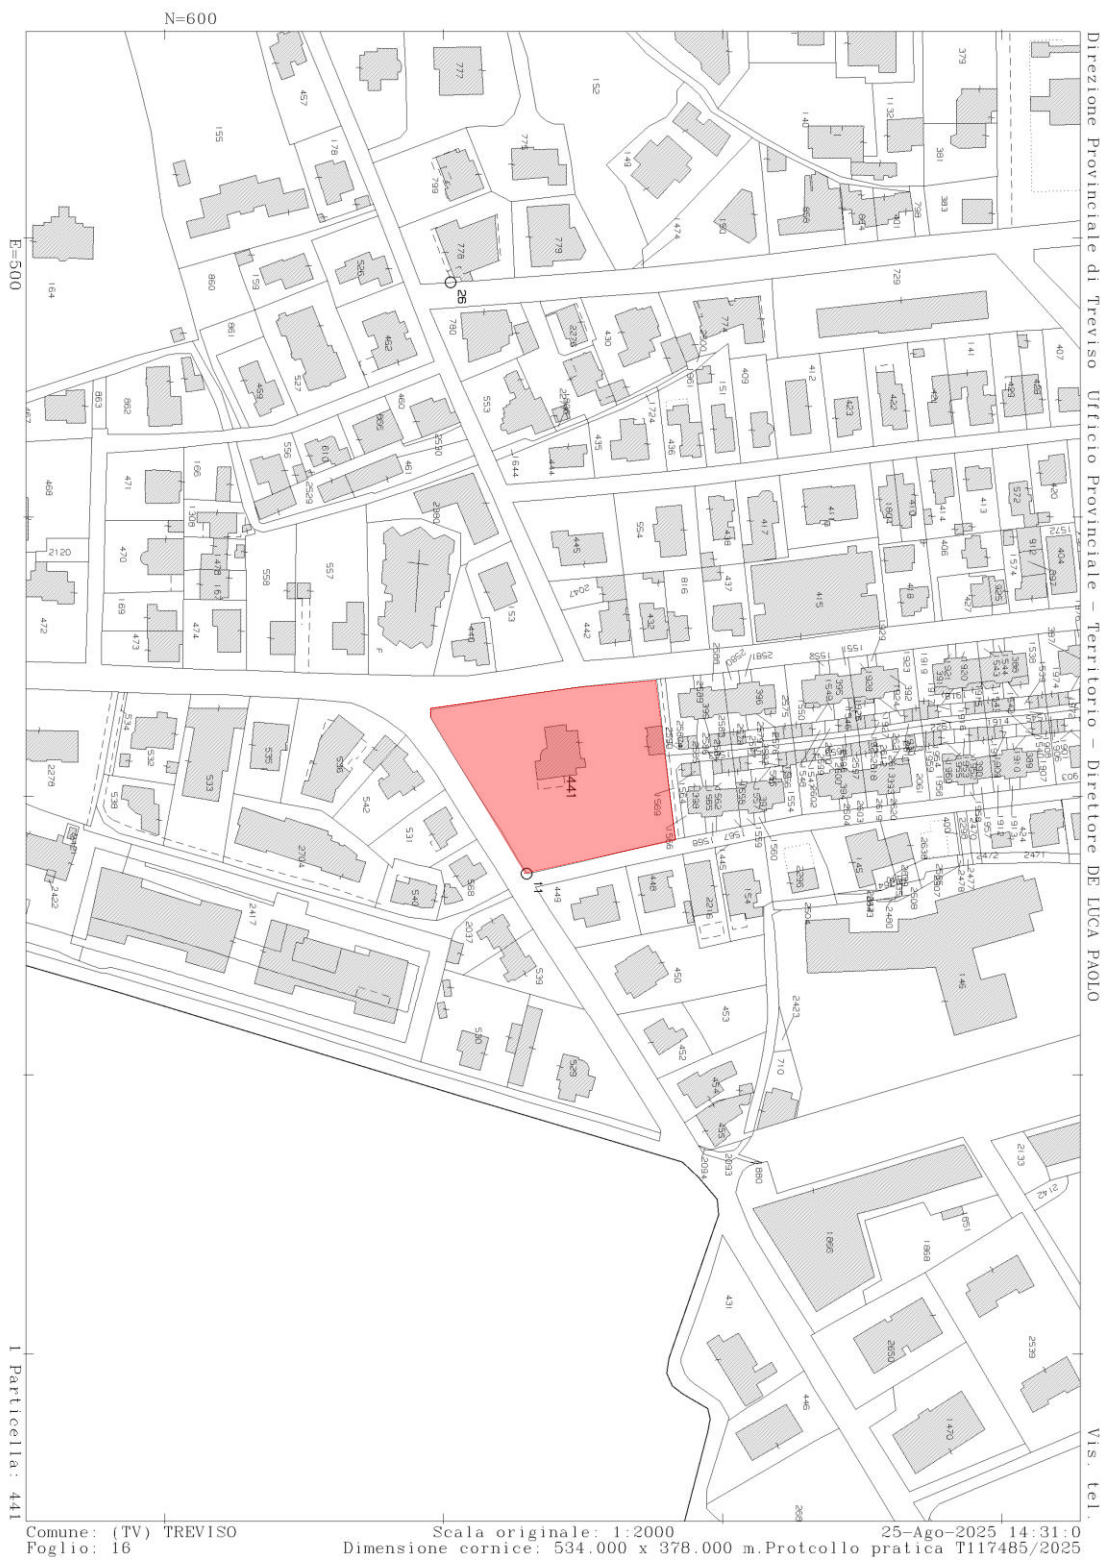

ELABORATO PLANIMETRICO		Completato da: Sbroggio' Richard		Iscritto all'albo: Geometri		Prov. Treviso		N. 2629	
Comune di Treviso		Sezione: C		Foglio: 6		Particella: 441		Protocollo n. del	
Dimostrazione grafica dei subalterni									
Tipo Mappale n. 173904 del 23/07/2025 Scala 1 : 500									

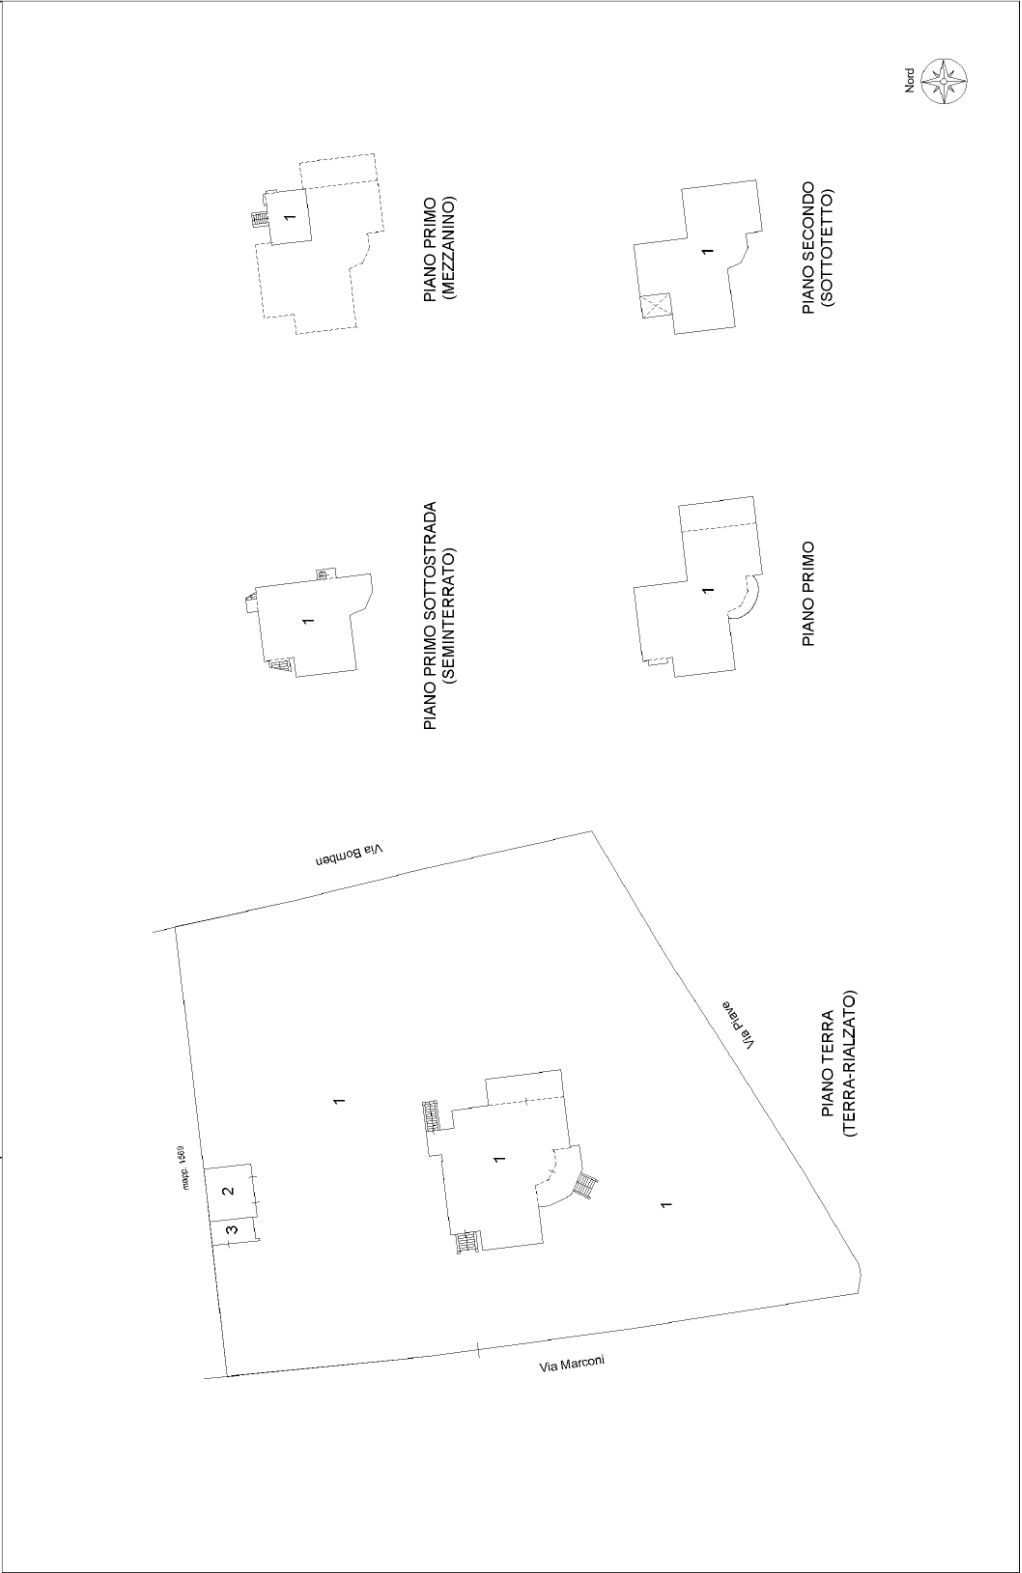

Pianimetria

Scheda n. 1

Scala 1: 200

Agenzia delle Entrate

CATASTO FABBRICATI

Ufficio provinciale di

Treviso

Dichiarazione protocollo n.

Comune di Treviso

Via Guglielmo Marconi

civ. 2

del

Identificativi Catastali:

Sezione: C

Foglio: 6

Particella: 441

Subalterno: 1

Compilata da:

Shroggio' Richard

Iscritto all'albo:
Geometri

Prov. Treviso N. 2629

PIANO PRIMO
SOTTOSTRADA

PIANO TERRA

PIANO PRIMO (AMMEZZATO)

PIANO PRIMO


PIANO SECONDO (SOTTOETTO)

Nord

Agenzia delle Entrate
CATASTO FABBRICATI
 Ufficio Provinciale di
 Treviso

Planimetria
Scheda n. 2 Scala 1:500

Dichiarazione protocollo n.	del
Comune di Treviso	
Via Guglielmo Marconi	civ. 2
Identificativi Catastali:	Compilata da:
Sezione: C	Sbroggio' Richard
Foglio: 6	Iscritto all'albo:
Particella: 441	Geometri
Subalterno: 1	Prov. Treviso N. 2629

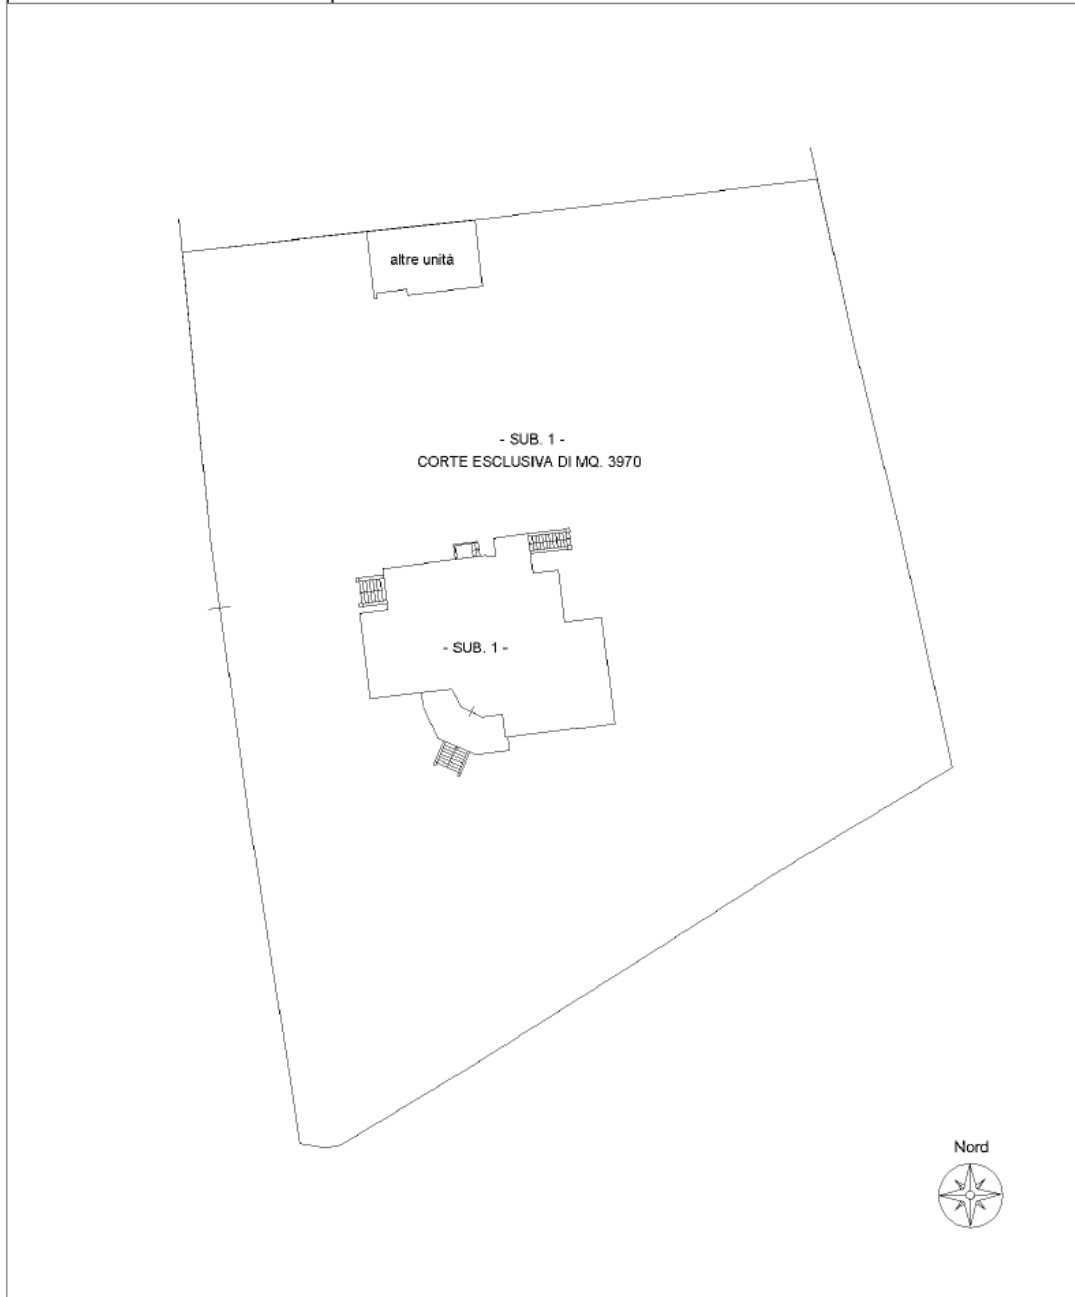

Agenzia delle Entrate
CATASTO FABBRICATI
 Ufficio Provinciale di
 Treviso

Planimetria
Scheda n. 1 Scala 1:200

Dichiarazione protocollo n. del	
Comune di Treviso	
Via Guglielmo Marconi	civ. 2
Identificativi Catastali:	Compilata da:
Sezione: C	Sbroggio' Richard
Foglio: 6	Iscritto all'albo:
Particella: 441	Geometri
Subalterno: 2	Prov. Treviso N. 2629



PIANO TERRA



Agenzia delle Entrate
CATASTO FABBRICATI
 Ufficio Provinciale di
 Treviso

Planimetria
Scheda n. 1 Scala 1:200

Dichiarazione protocollo n. del	
Comune di Treviso	
Via Guglielmo Marconi	civ. 2
Identificativi Catastali:	Compilata da:
Sezione: C	Sbroggio' Richard
Foglio: 6	Iscritto all'albo:
Particella: 441	Geometri
Subalterno: 3	Prov. Treviso N. 2629




PIANO TERRA




LEGENDA:

 AMBIENTI OGGETTO DI SANATORIA

CORPO PRINCIPALE VILLA

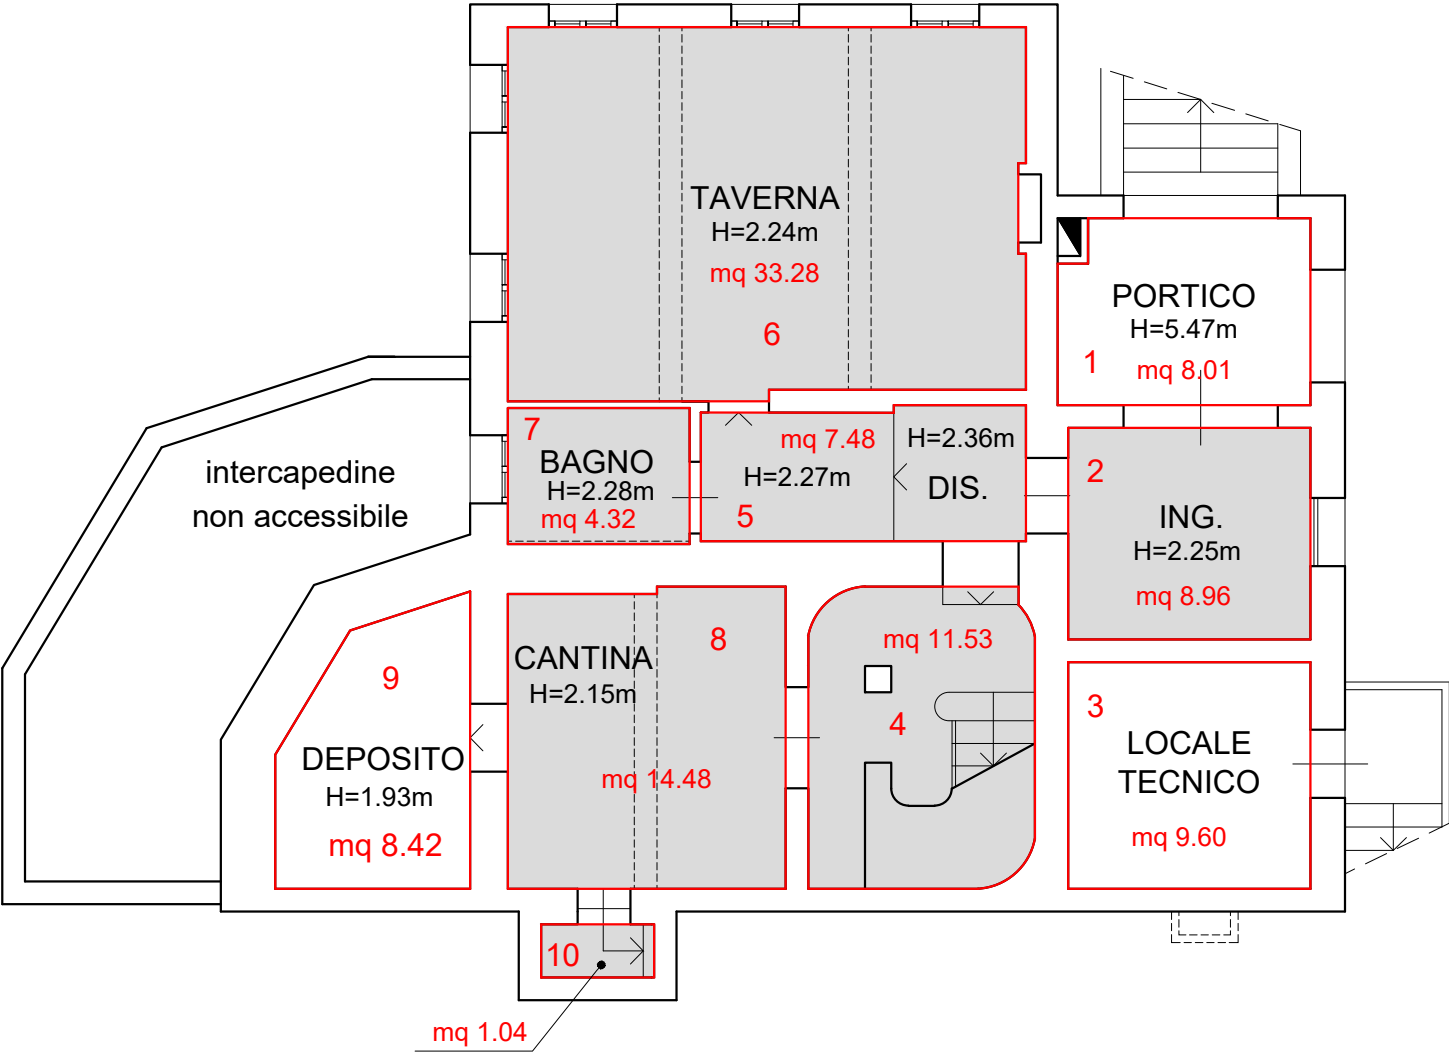

PIANTA PIANO SEMINTERRATO
Scala 1:100


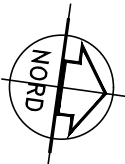


LEGENDA:



AMBIENTI OGGETTO DI SANATORIA

CORPO PRINCIPALE VILLA

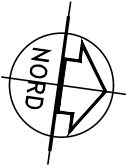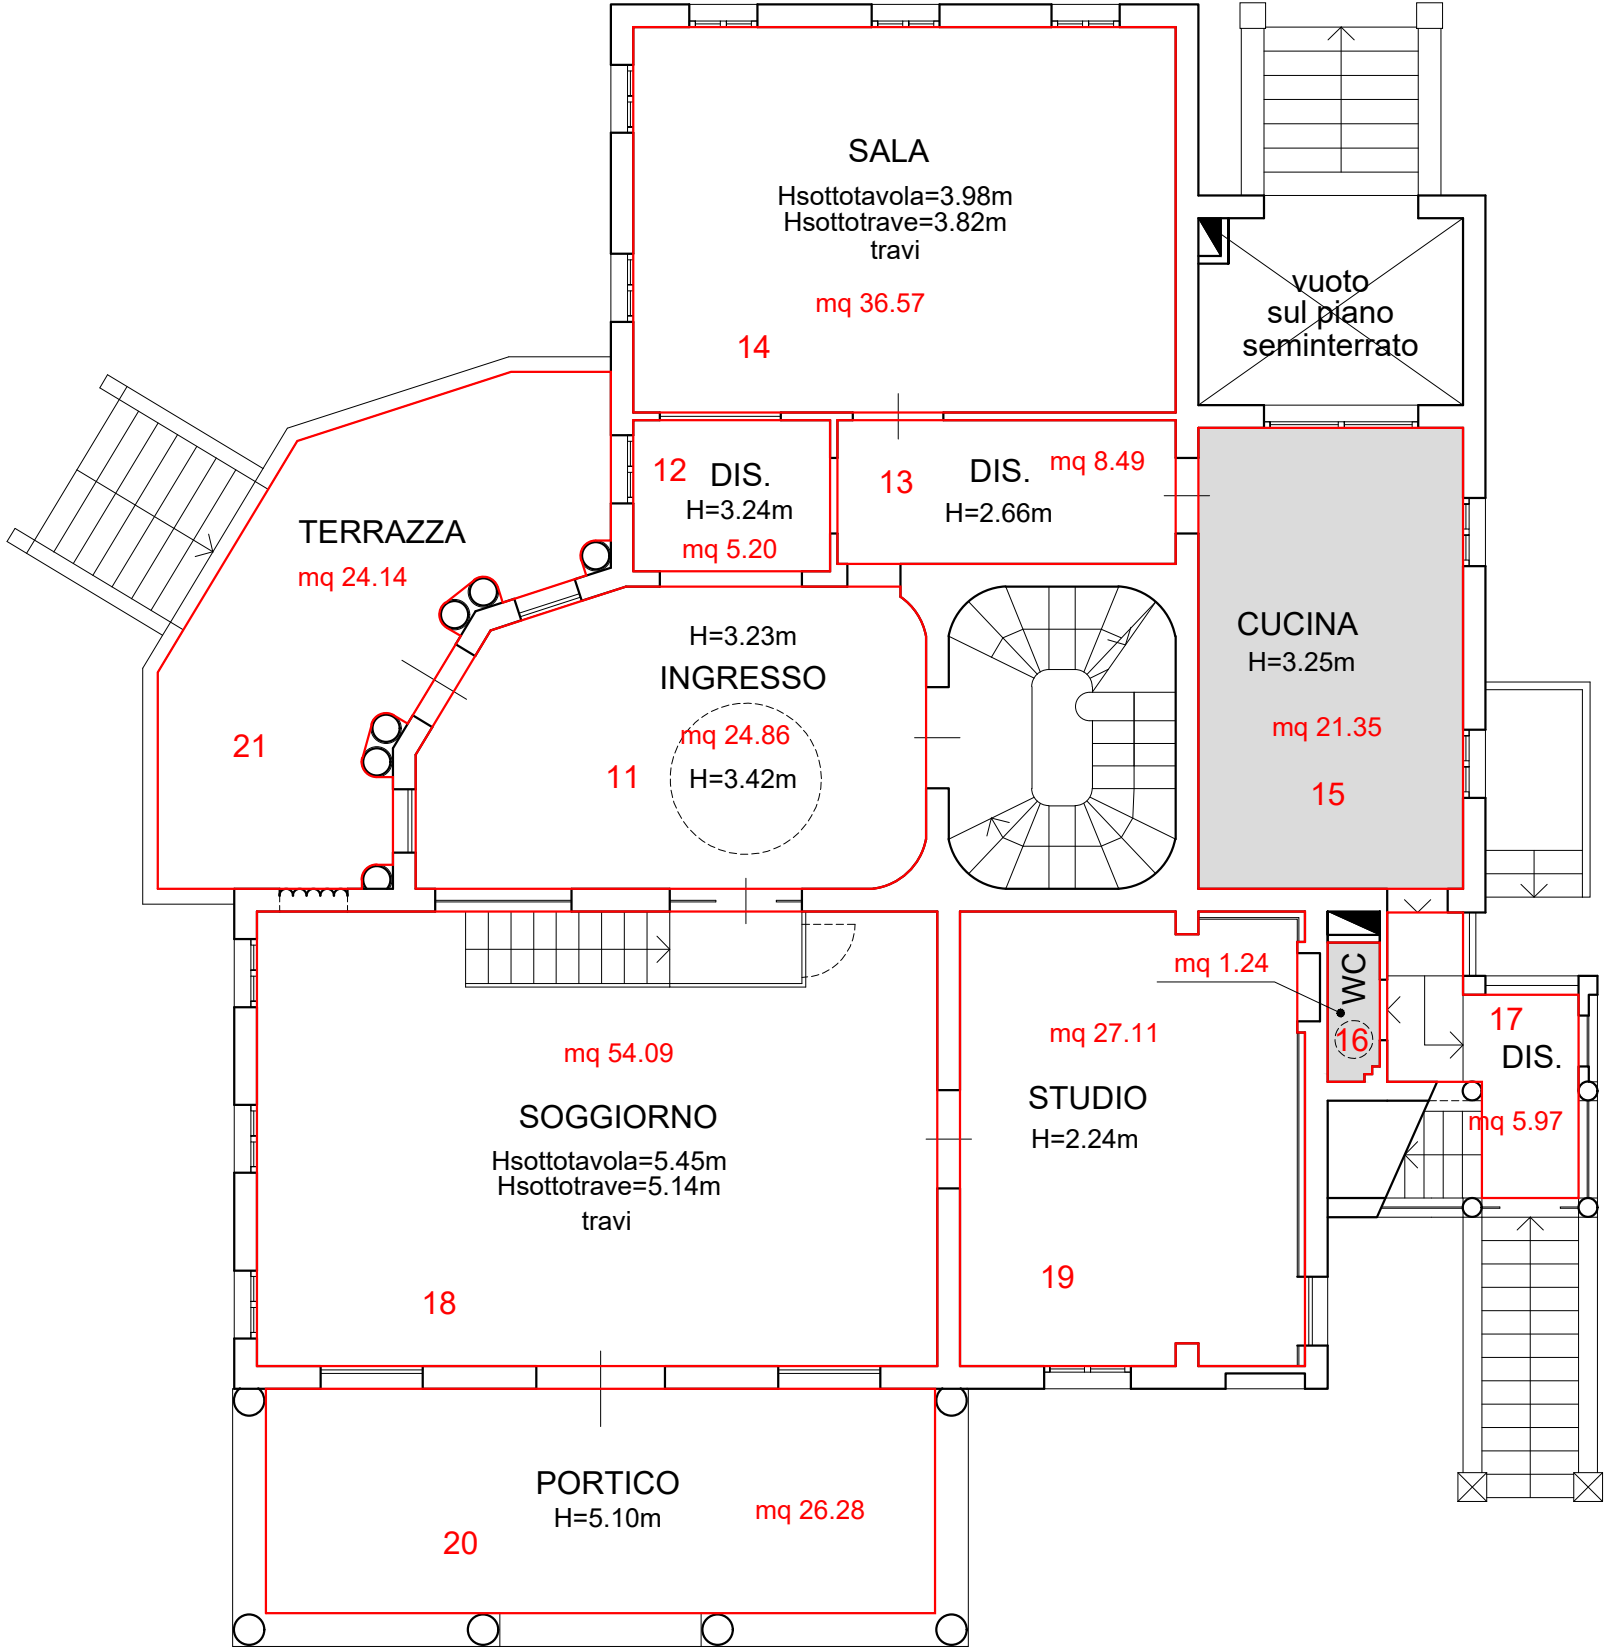


LEGENDA:



AMBIENTI OGGETTO DI SANATORIA

CORPO PRINCIPALE VILLA

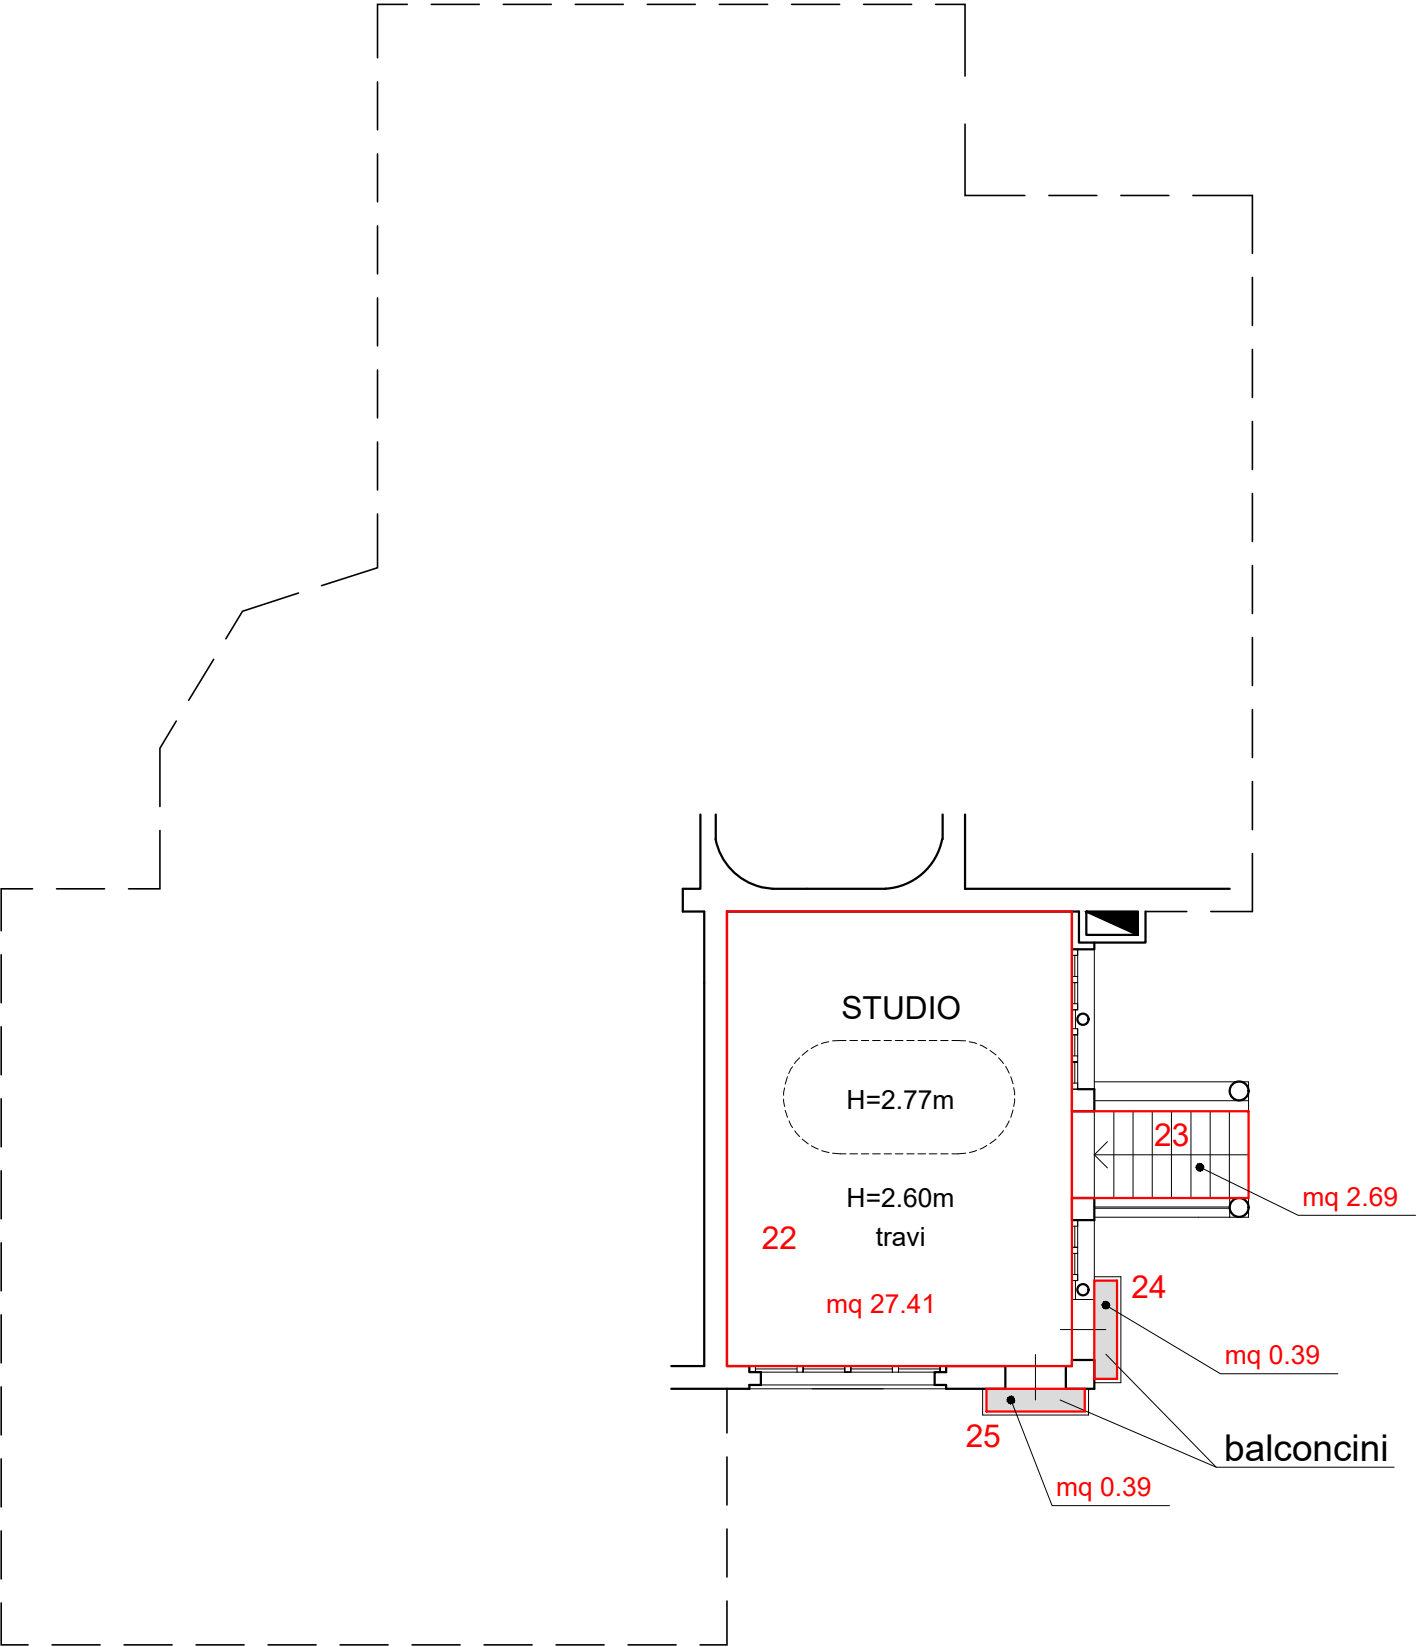


PIANTA PIANO MEZZANINO
Scala 1:100


LEGENDA:

AMBIENTI OGGETTO DI SANATORIA

CORPO PRINCIPALE VILLA

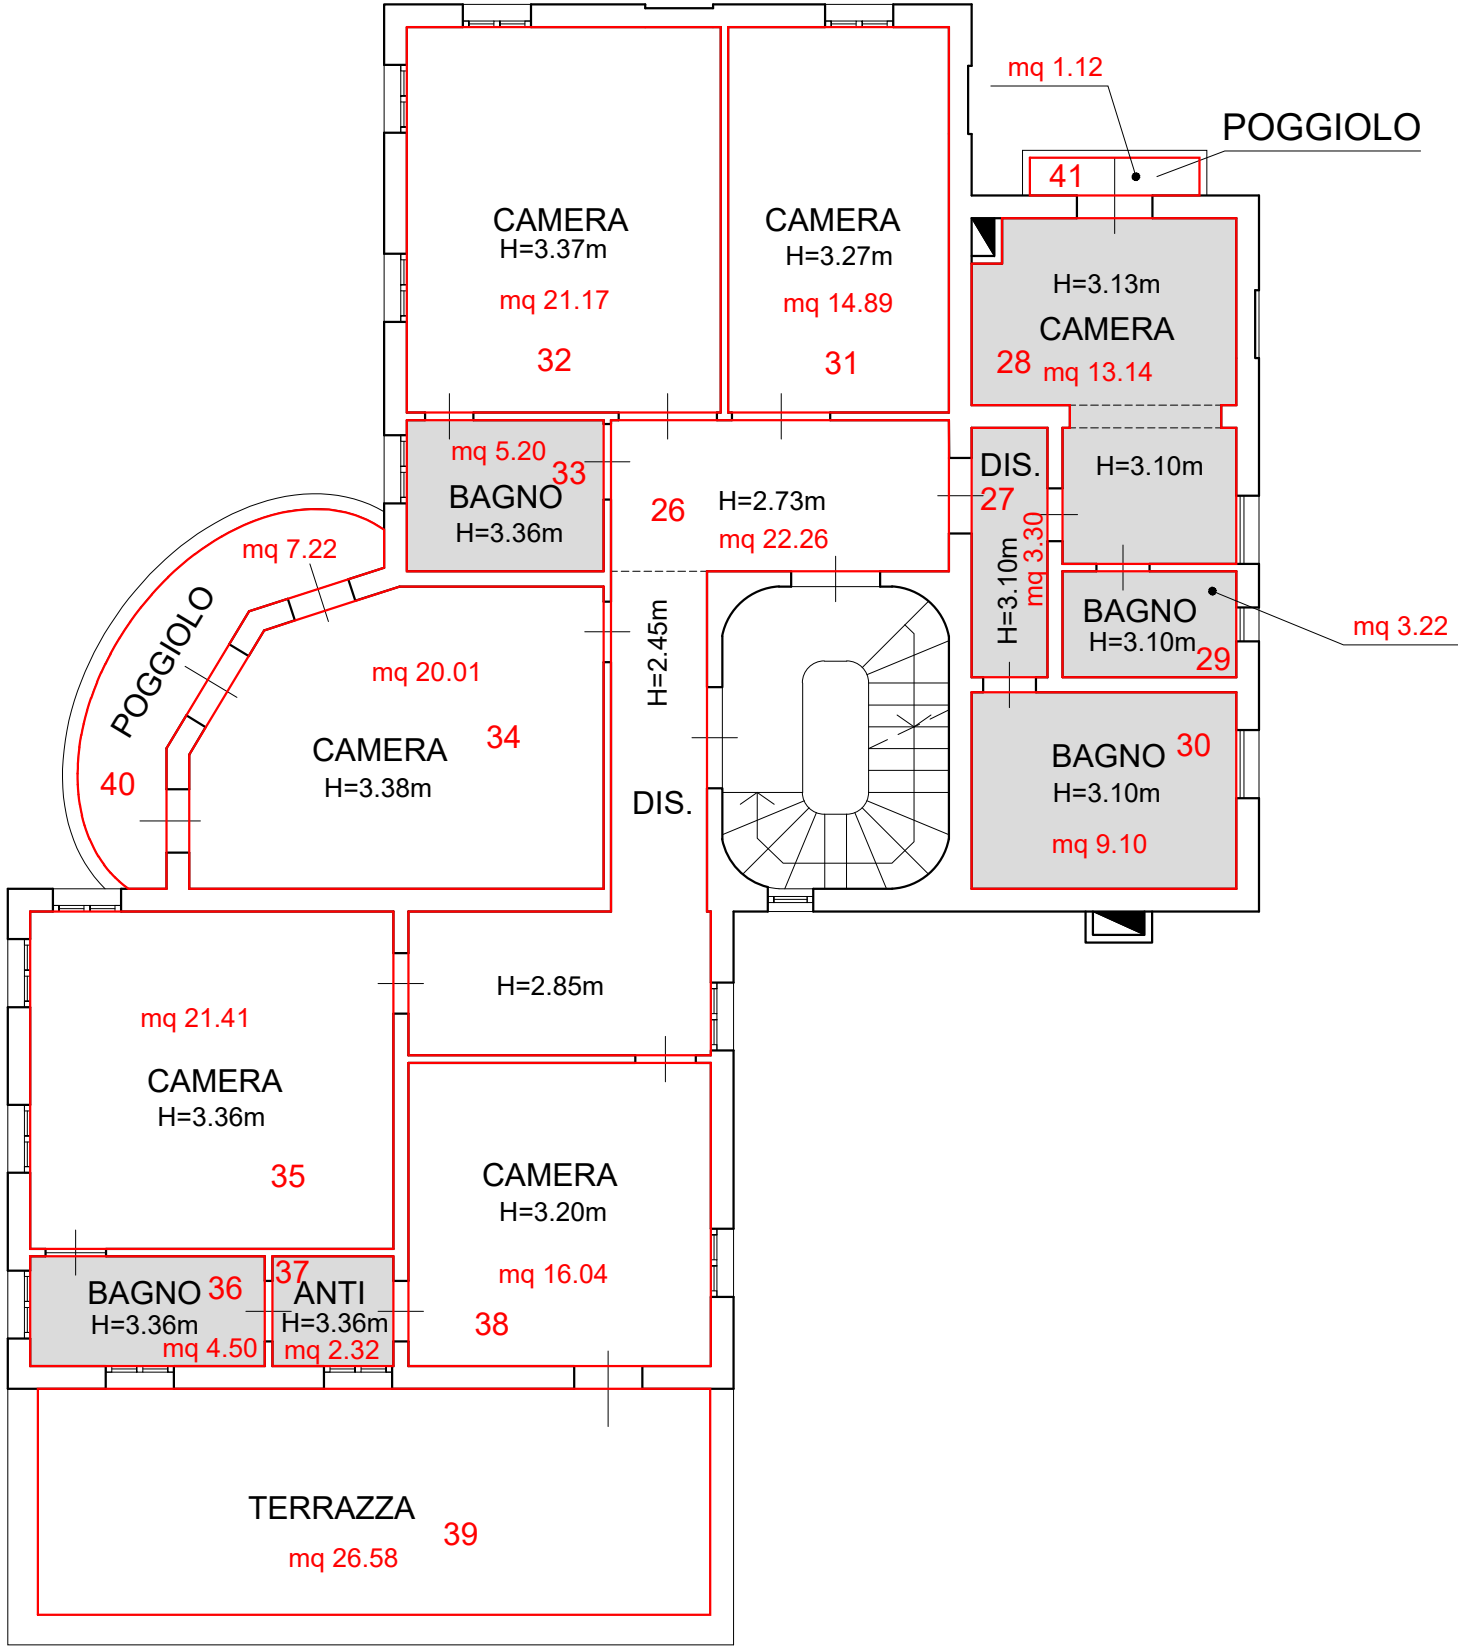

PIANTA PIANO PRIMO
Scala 1:100

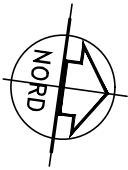


LEGENDA:




AMBIENTI OGGETTO DI SANATORIA

CORPO PRINCIPALE VILLA

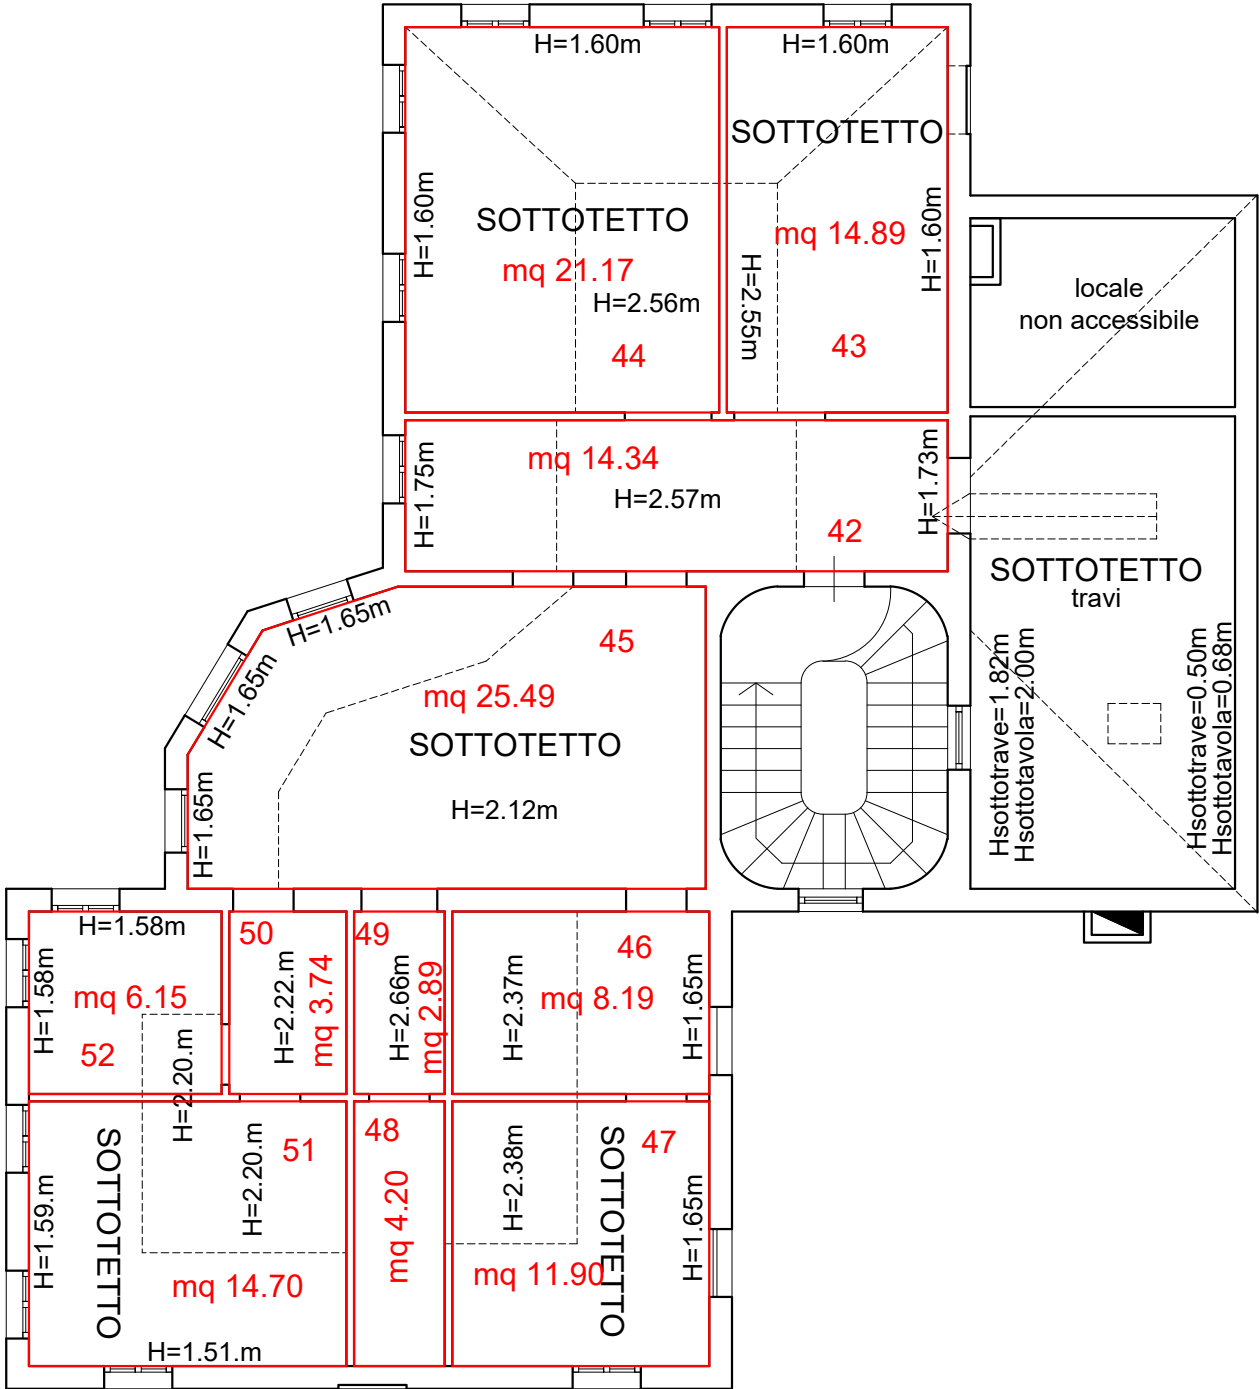


PIANTA PIANO SOTTOTETTO
Scala 1:100

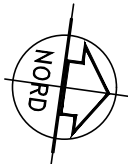

CORPO ACCESSORIO

LEGENDA:

 AMBIENTI OGGETTO DI SANATORIA

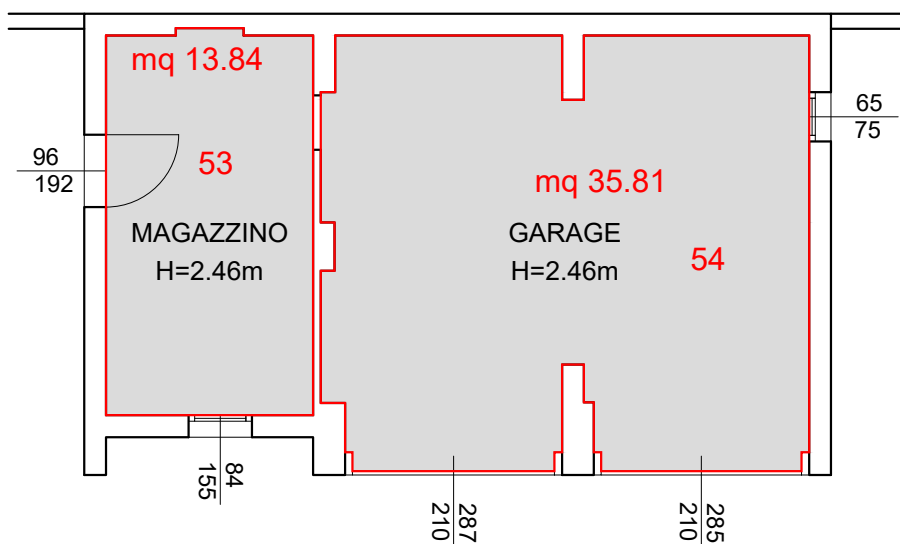

PIANTA
Scala 1:100

