

**COROGRAFIA**  
scala 1:25,000

Tavoletta IGM CANALE D'AGORDO F. 11 II S.E.

○ localizzazione area



Scala 1:2000



Firmato Da: CARGNEL LEO Emesso Da: ARUBAPEC S.P.A. NG CA 3 Serial#: 5ad4b8a41b5eb8733874a76d3f86e7a1



# MAPPA CATASTALE

scala 1:2,000

COMUNE DI CANALE D'AGORDO


C.F. Fg. 12 mapp. n. 36 e 247

C.T. Fg. 12 mapp. 33, 34, 172 e 243

○ localizzazione beni




Scala 1:2000

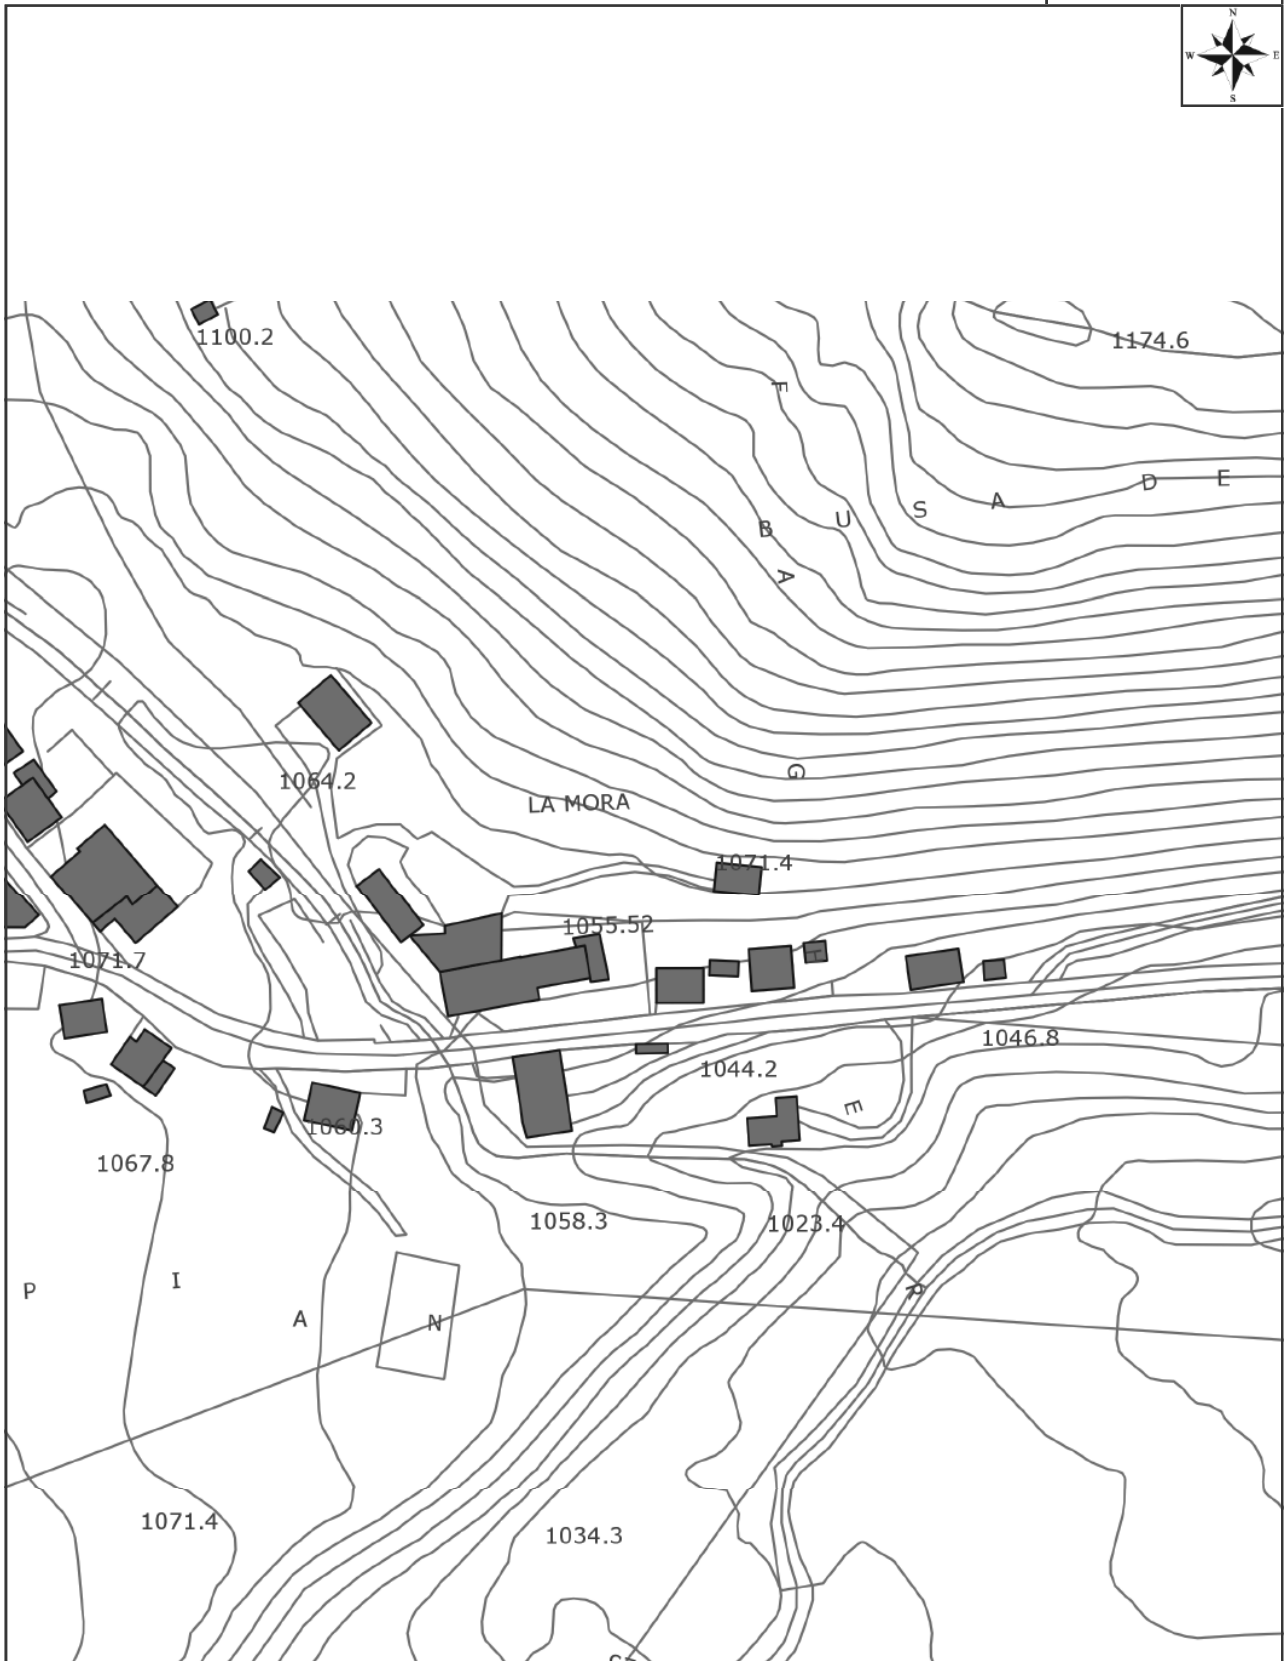


Firmato Da: CARGNEL LEO Emesso Da: ARUBAPEC S.P.A. NG CA 3 Serial#: 5ad4b8a415eb8733874a7643f86a7a1



Scala 1:2000

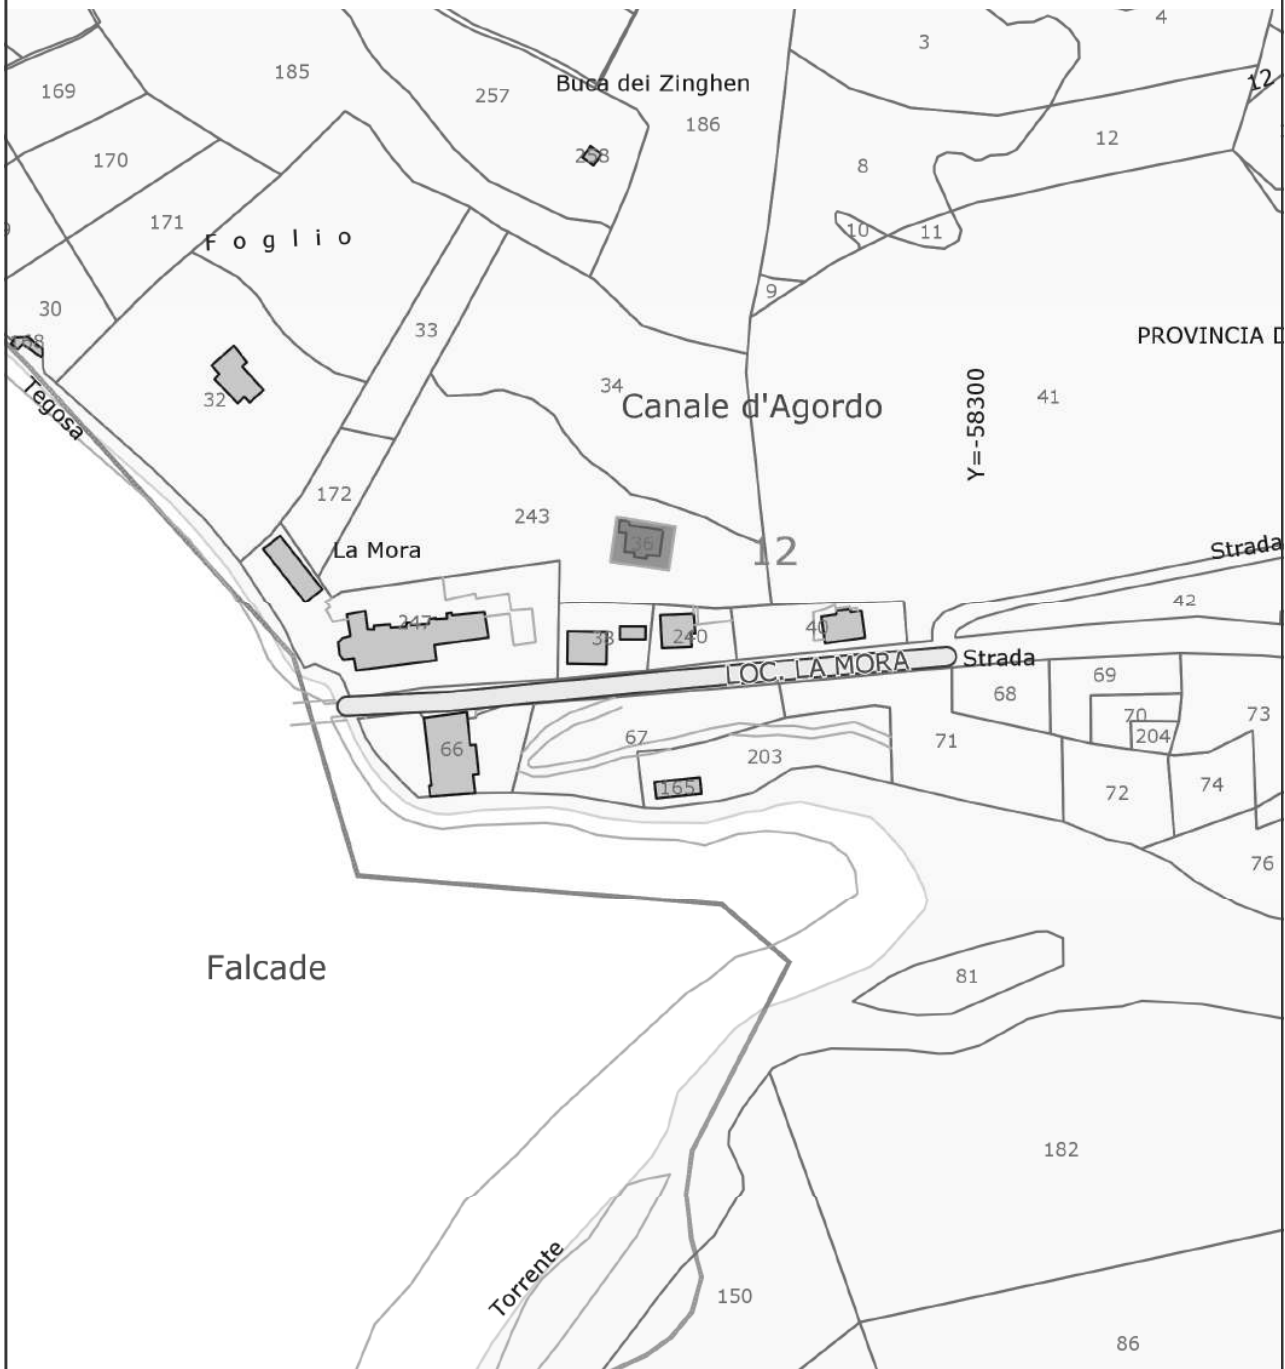

Scala 1:2000

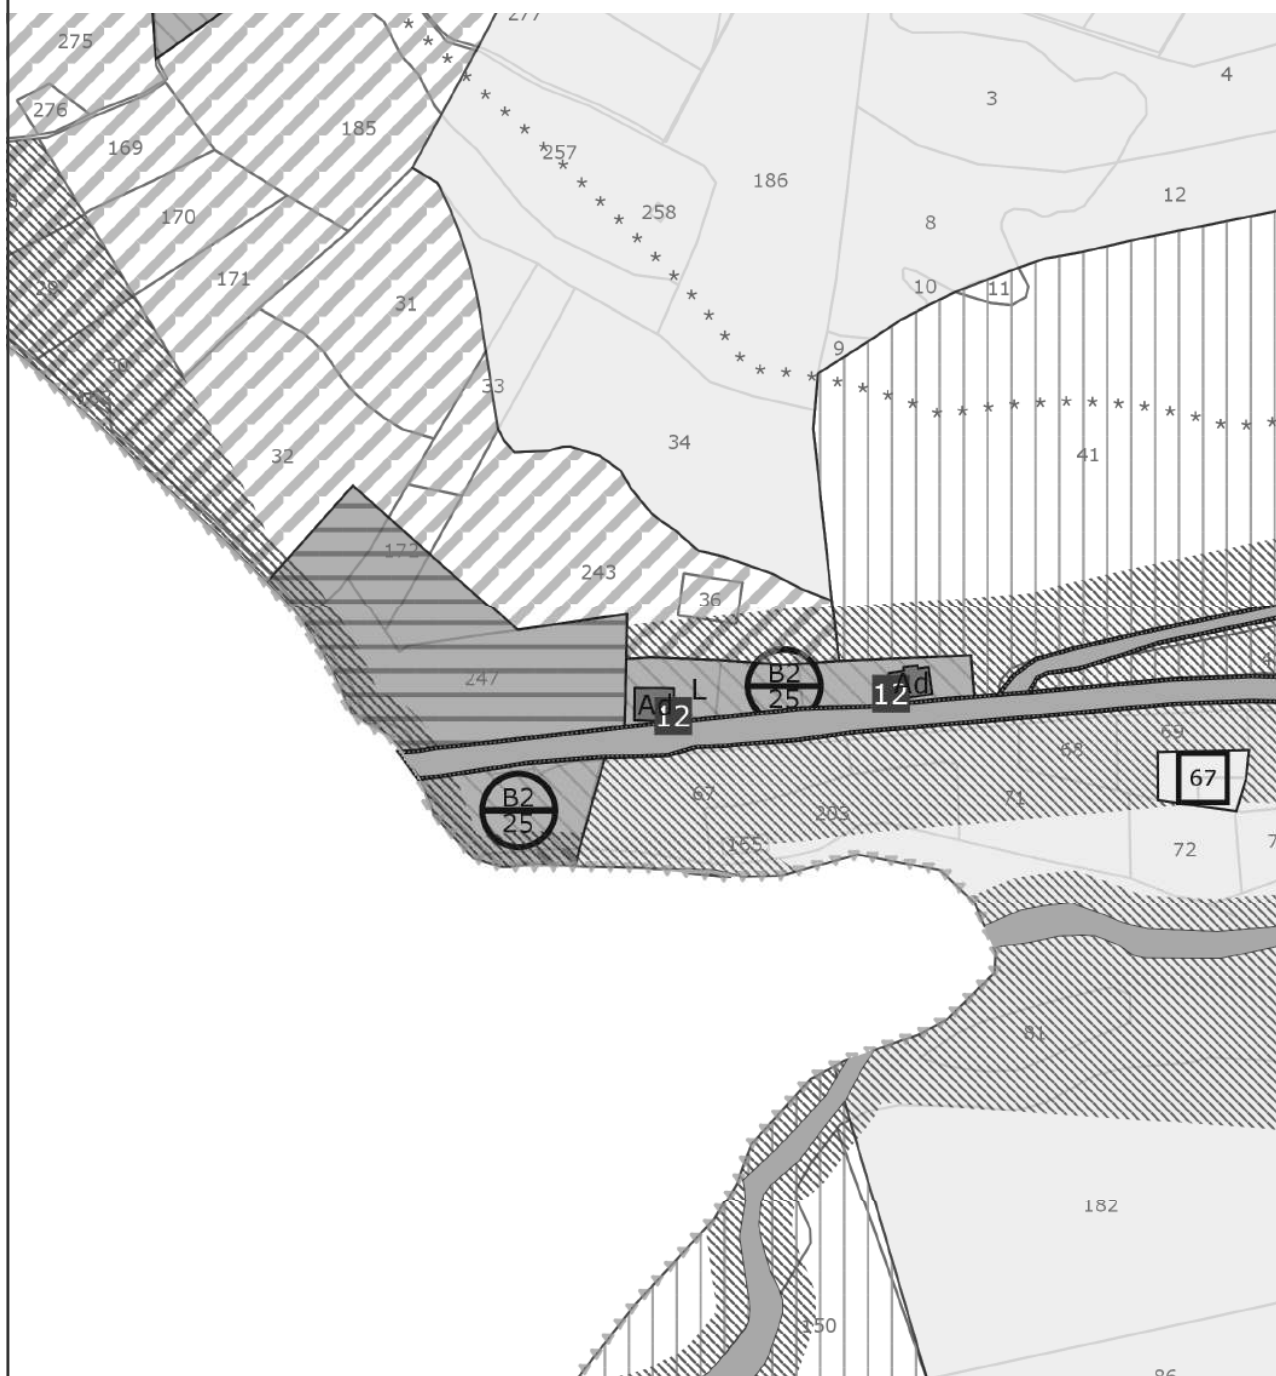



MODULARIO  
P. rig. mod. - 497



MINISTERO DELLE FINANZE  
DIREZIONE GENERALE DEL CATASTO E DEI SERVIZI TECNICI ERARIALI

Mod. B (Nuovo Catasto Edilizio Urbano)

Lire  
150


# NUOVO CATASTO EDILIZIO URBANO

(R. DECRETO-LEGGE 18 APRILE 1986, N. 368)

Planimetria dell'immobile situato nel Comune di CANALE D'AGORDO Via LA MOBA

Ditta .....

Allegata alla dichiarazione presentata all'Ufficio Tecnico Erariale di BELLUNO

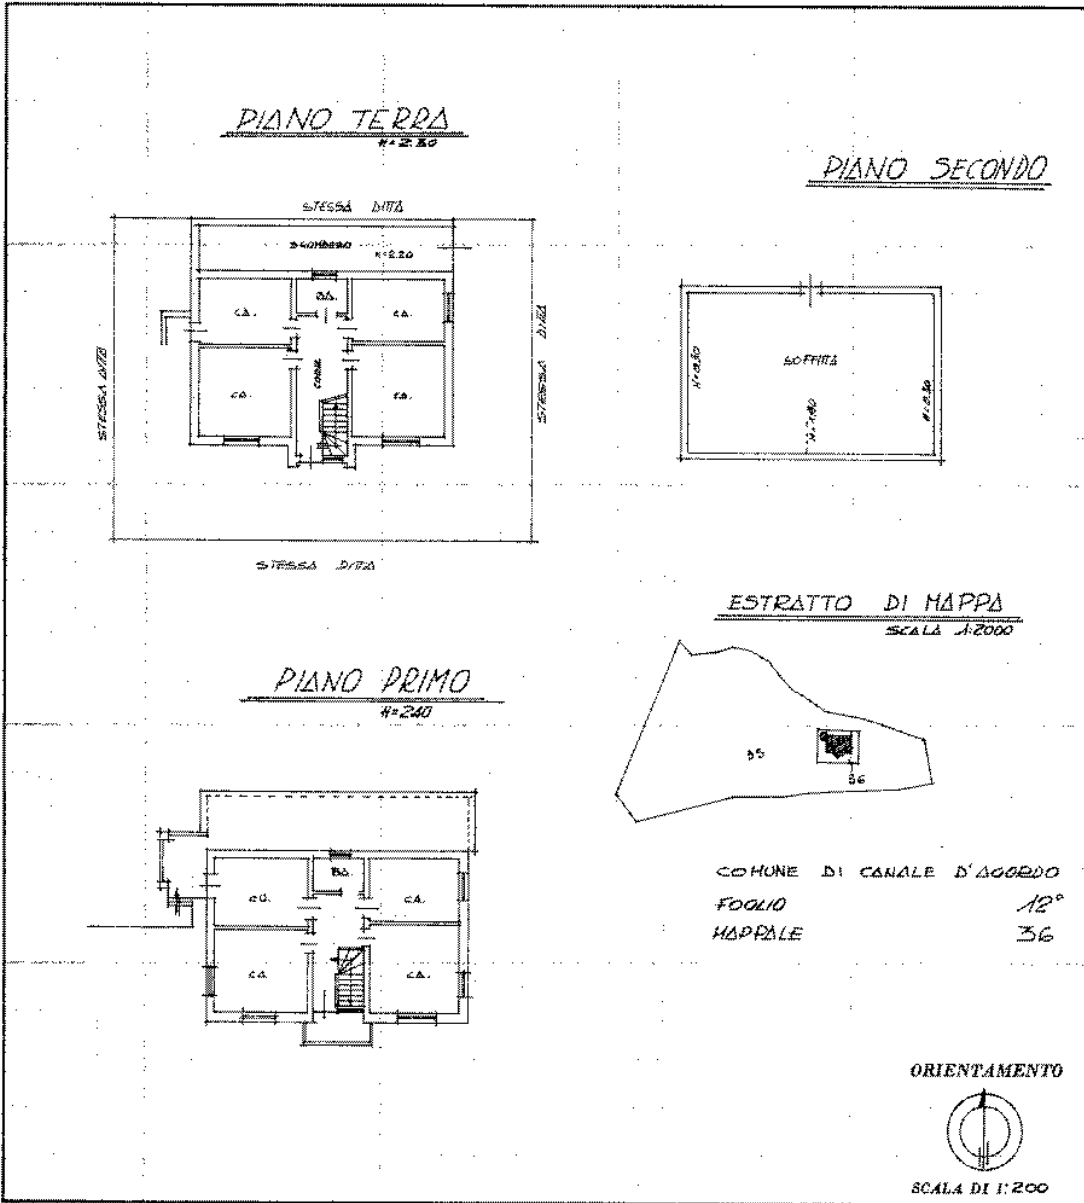

SPAZIO RISERVATO PER LE ANNOTAZIONI D'UFFICIO

DATA 9 SET 1986  
 PROT. N° C/2574/86  
 TIPO MAPPE N 30  
 del 9 SET. 1986

Compilata dal GEOMETRA  
 Iserito all'Albo de GEOMETRI  
 della Provincia di VICENZA  
 DATA 21.08  
 Firmo: [Signature]

Catasto dei Fabbricati - Situazione al 19/11/2019 - Comune di CANALE D'AGORDO (B574) - < Foglio: 12 - Particella: 36 - Subalterno: 0 -  
 LIGABUCCI & FIGLI s.p.a. - Via Messungiaro 6/B - 31043 CANALE D'AGORDO (TV) - Tel. 0422/838111 - Fax 0422/838112



MATERIALE  
C. P. 1977/08



MINISTERO DELLE FINANZE  
DIREZIONE GENERALE DEL CATASTO E DEI SISTEMI  
**CATASTO EDILIZIO URBANO** (RDL 13-4-1938, n. 652)

Pianimetria di u.i.u. in Comune di CANALE D'AGORDO (SA) via LA MORA


MOD. AN (GEU)

LIBRE  
400


TAV. 1 di 3

ESTRATTO MAPPA  
sez U - foglio 12 - scala 1:2000

PIANTA PIANO TERRA (n. 2.000 ml.)

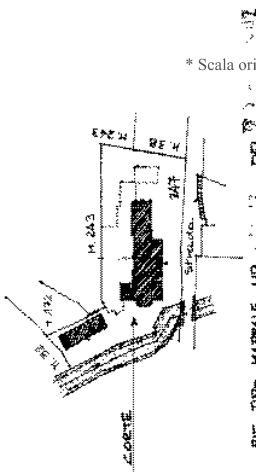

\* Scala originale non disponibile. \*

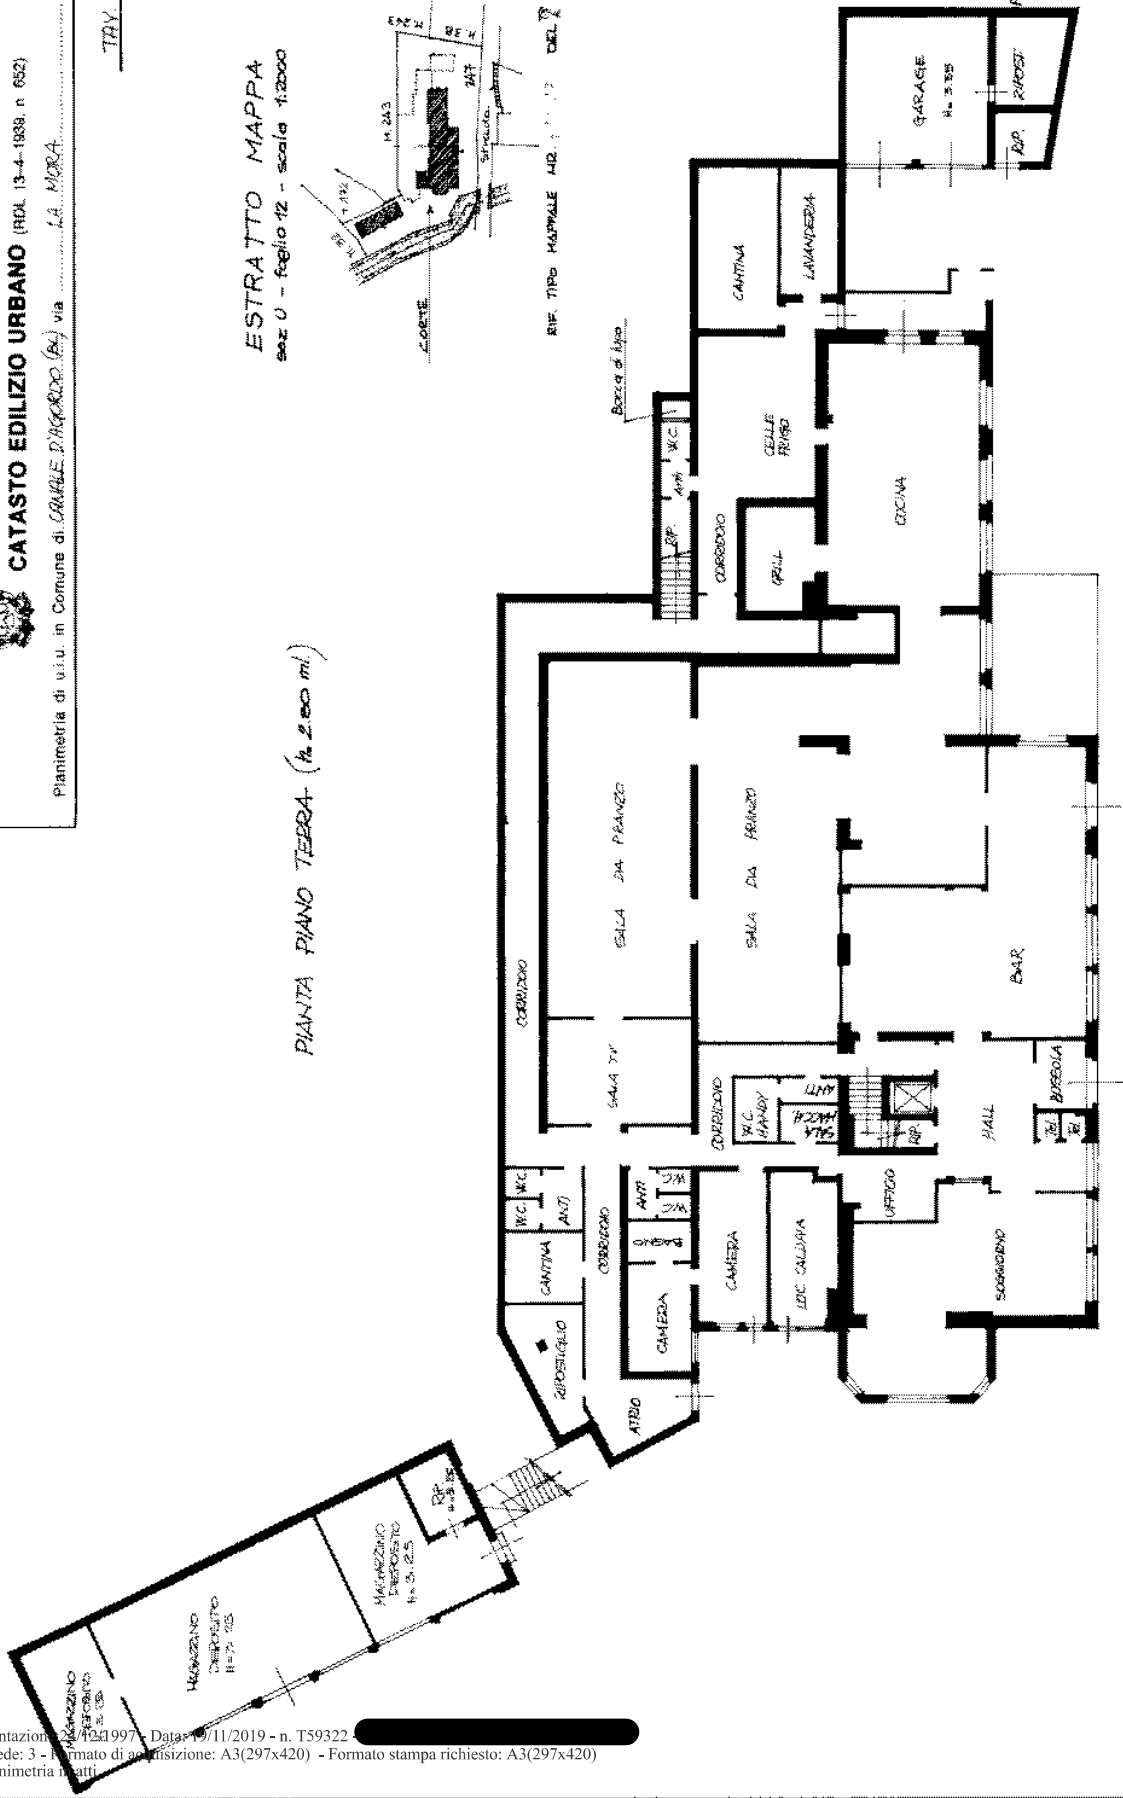

SCALA DI I. 2000

Completata dal *F. Testa* (Architetto e Ingegnere)

iscritto all'atto del *Spettacolo*  
della provincia di *F. Testa*, n. *10/10/1997*  
data *10/10/1997*

Firma: *F. Testa*

Dichiarazione di N.C.  
Denuncia di variazione

Identificativi catastali  
f. *12*  
07 - *1257*, sub *1*

RESERVATO ALL'UFFICIO

72844 SF

21/11/19

MOD. AN (CEU)

LIRE 400

CIV. S.

MINISTERO DELLE FINANZE

DIREZIONE GENERALE DEL CATASTO E DEI SIST. I.T.E.E.

CATASTO EDILIZIO URBANO (RD.L. 13-4-1939, n. 652)

Planimetria di G.U. in Comune di CANALE D'AGORDO (TV) via ...

TRV. 2 di 2

\* Scala originale non disponibile. \*

ORIENTAMENTO



SCALA DI 1:200


RESERVATO ALL'UFFICIO

5744

Completata dal ...  
iscritto al ruolo di ...  
della provincia di ...  
SRA ... Firma ...

Dichiarazione di N.C.  
Denuncia di variazioni  
Identificativi catastali  
F. 4/2 sub. ...

Catasto dei Fabbricati - Situazione al 19/11/2019 - Comune di CANALE D'AGORDO (B574) - < Foglio: 12 - Particella: 247 - Subaltemo: 0 -> 247 sub. ...  
L. 13/4/1939 n. 652 - Mod. AN (CEU) - L. 13/4/1939 n. 652 - Mod. AN (CEU) - L. 13/4/1939 n. 652 - Mod. AN (CEU)

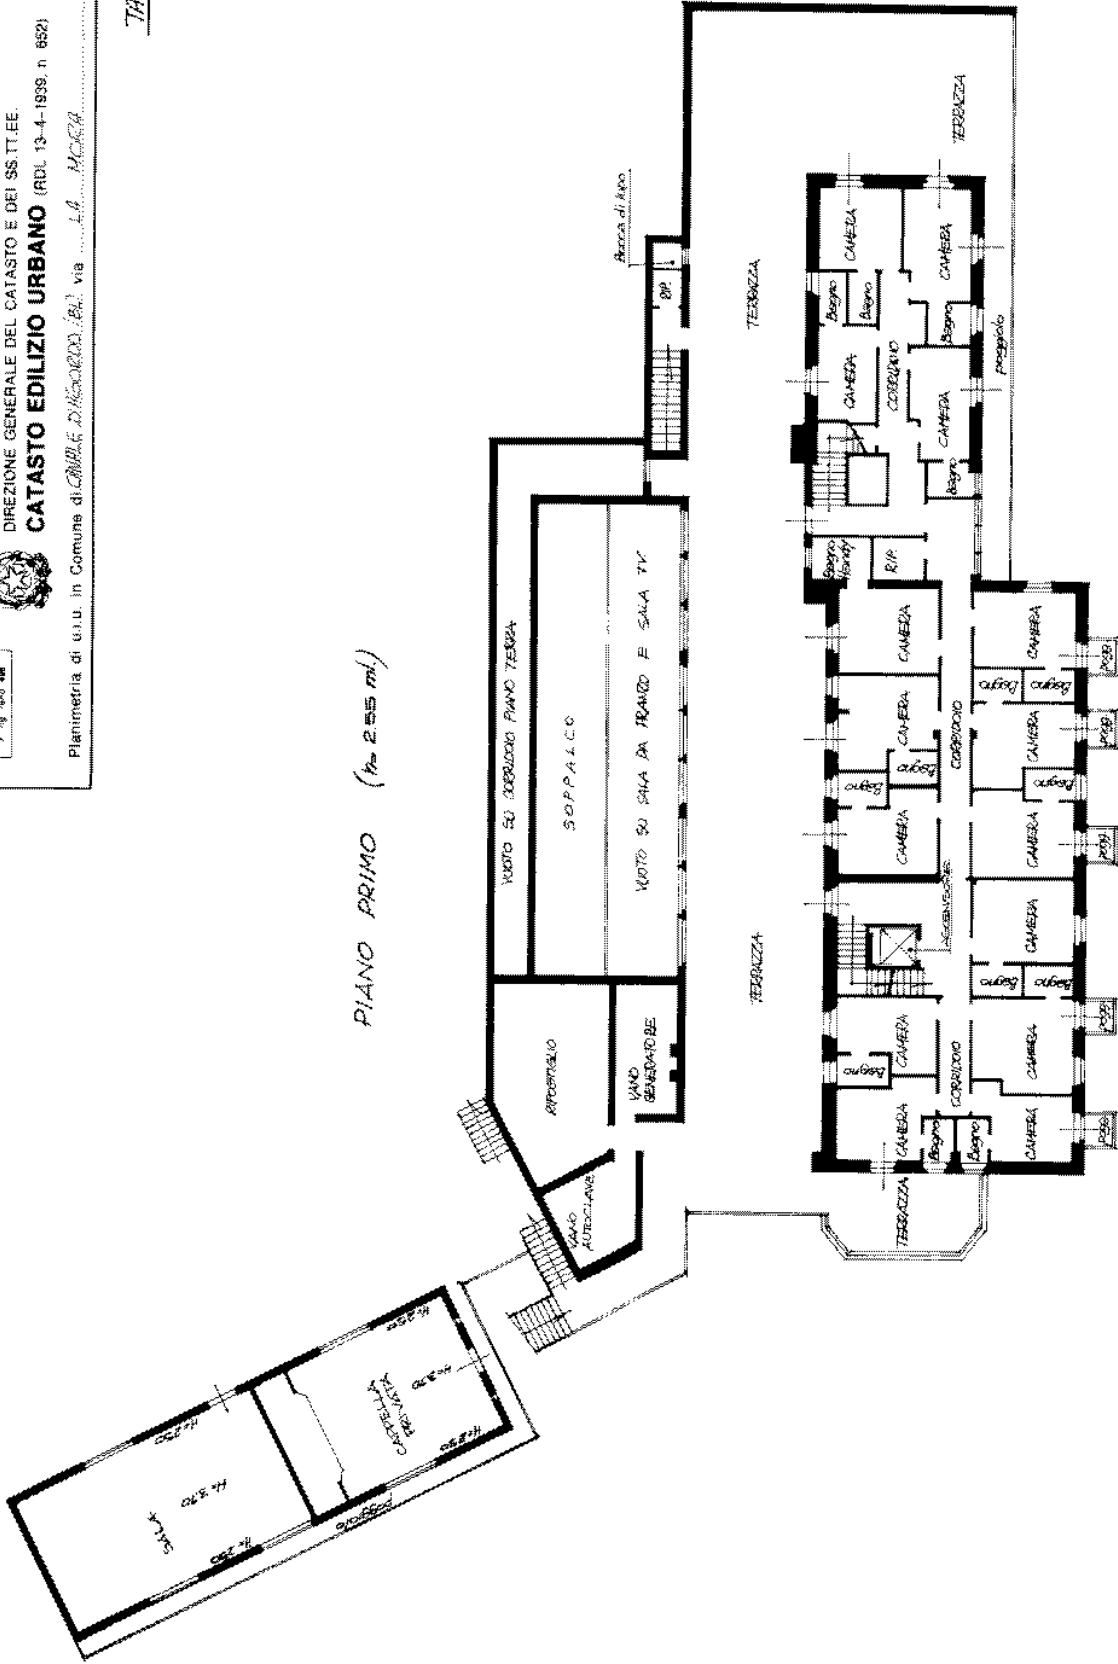

PIANO PRIMO (m 2.55 mt.)

MOD. AN (CEU)  
LIRE  
400

MINISTERO DELLE FINANZE  
DIREZIONE GENERALE DEL CATASTO E DEI SISTEMI  
**CATASTO EDILIZIO URBANO** (RDL 13-4-1939, n. 852)




MODULARE  
F. 7. 014. 04


Planimetria di u.i.v. in Comune di CANALE D'AGORDO via ... LA ...

TAV. 3 di 3


PIANO SECONDO (ha 2.555 ml.)

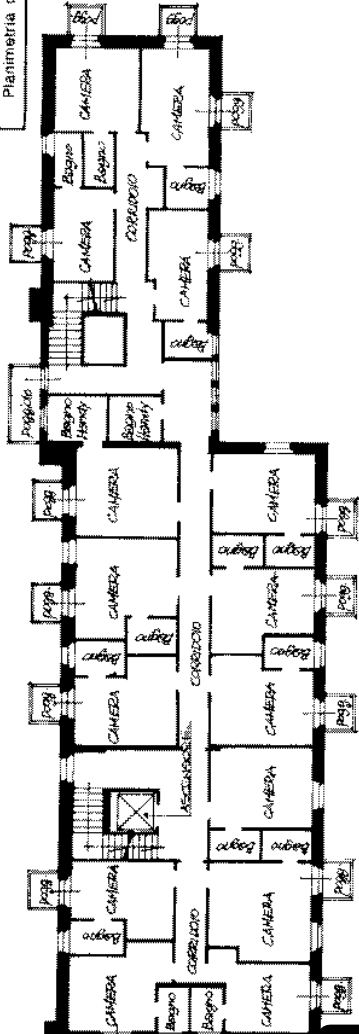

PIANO TERZO (ha 2.555 ml.)

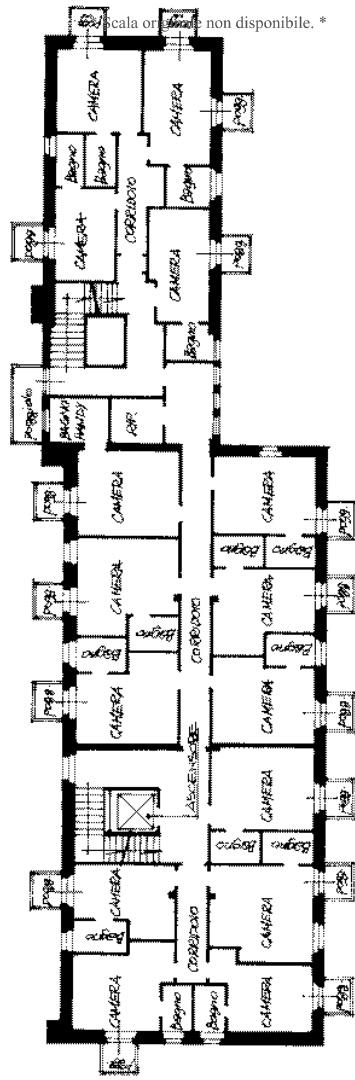

PIANO QUARTO (Mansardato) (ha 1.500 +/- 3.700 ml.)

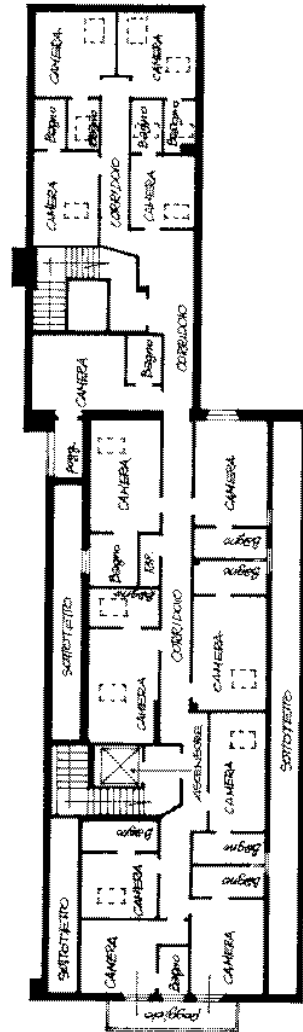

ORIENTAMENTO



SCALA DI 1:220

RESERVATO ALL'UFFICIO

Completato dal  
ritiro originale e stampo

Dichiarazione di M.C.  
Denuncia di variazione

Identificativi catastali  
F. 22 sub 247

Scritto n. 100 de ...  
della provincia di ...  
data ... Firma ...