

MODULARIO
F. rig. rend 487



MINISTERO DELLE FINANZE

DIREZIONE GENERALE DEL CATASTO E DEI SS.TT.EE.

CATASTO EDILIZIO URBANO (RDL 13-4-1939, n. 652)


MOD. 5N (CEU)

LIRE
250


Planimetria di u.i.u. in Comune di CORDIGNANO via LIENZA CIV.

BIRO MARIO

SOTTO STRADA (SUB. 3)

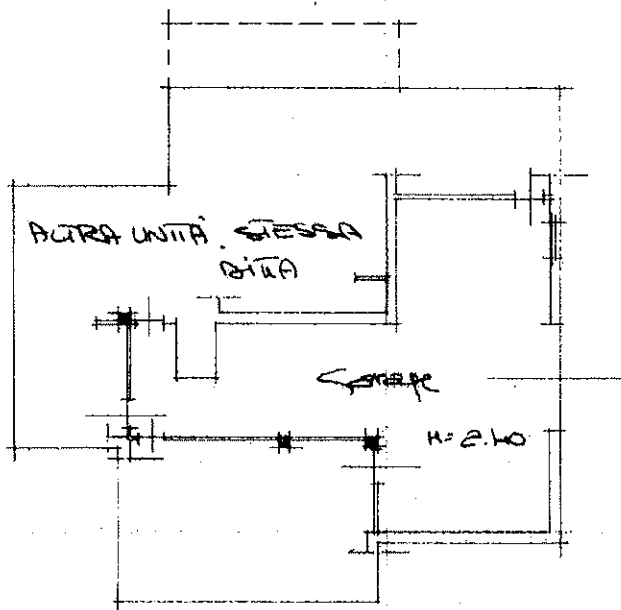

COMUNE DI CORDIGNANO
DIS. P. 13 - Sc. 1.2000
MAPP. 744

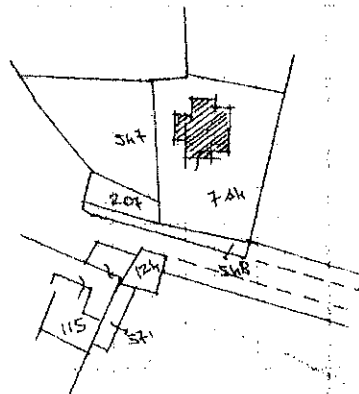

ORIENTAMENTO

SCALA DI

locu 01
Catasto dei Fabbricati - Situazione al 14/01/2026 - Comune di CORDIGNANO(C992) - < Sez. urbana B - Foglio 5 - Particella 714 - Subalterno 3 >
VIA LIENZA Piano S1

Dichiarazione di N.C.

Compilata dal

Scamere

RISERVATO ALL'UFFICIO

Ultima planimetria in atti

Data presentazione: 19/04/1991 - Data: 14/01/2026 - n. T9352 - Richiedente

Totale schede: 13 Fornito di acquisizione: A4(210x297) - Formato stampa richiesto: A4(210x297)

Identificativi catastali: Iscritto all'atto di 501510

della provincia di REMO

data 16-1-1991 Firma 914

Agenzia delle Entrate
CATASTO FABBRICATI
Ufficio provinciale di
Trevviso

Dichiarazione protocollo n. TV0271737 del 13/11/2025
Comune di Cordignano
Via Livenza

civ. 37


Compilata da:
Lavori Terminati In Data Augusto
Iscritto all'albo:
Geometri
Prov. Treviso N. 2028

Identificativi Catastali:
Sezione: B
Foglio: 5
Particella: 714
Subalterno: 4


Scala 1: 200

n. 1


PIANTA PIANO PRIMO SOTTOSTRADA
h. 2.40

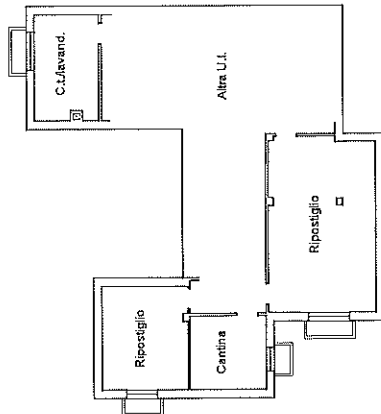

PIANTA PIANO TERRA
hm. 2.55

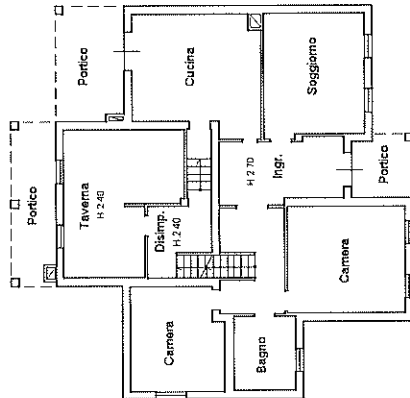

PIANTA PIANO PRIMO
hm. 2.43

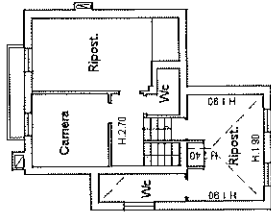

Corte esclusiva
Area scoperta di mq. 1068

NORD

