

ELABORATO PLANIMETRICO
Compilato da:
Sponchiado Matteo
Iscritto all'albo:
Geometri
Prov. Treviso N. 2808


Agenzia del Territorio
CATASTO FABBRICATI
Ufficio Provinciale di
Treviso

Comune di Mogliano Veneto
Sezione: E Foglio: 11 Particella: 460



Protocollo n. TV0113505 del 24/05/2012
Tipo Mappale n. del

Dimostrazione grafica dei subalterni Scala 1 : 500

PIANTA PIANO PRIMO

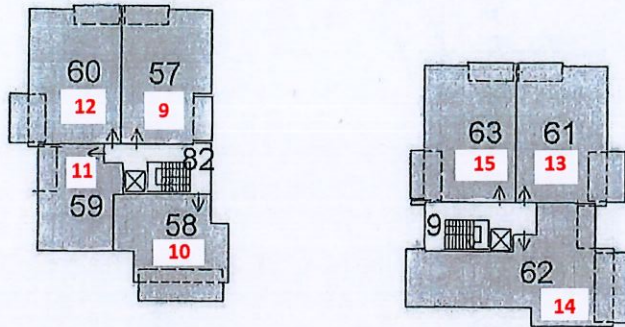

PIANTA PIANO SECONDO

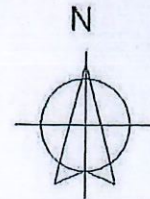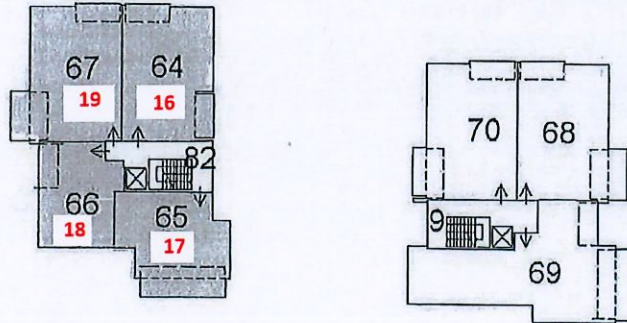

ELABORATO PLANIMETRICO

Compilato da:
Sponchiado Matteo
Iscritto all'albo:
Geometri
Prov. Treviso N. 2808

Agenzia del Territorio
CATASTO FABBRICATI
Ufficio Provinciale di
Treviso

Comune di Mogliano Veneto

Sezione: E Foglio: 11

Particella: 460


Protocollo n. TV0113505 del 24/05/2012

Tipo Mappale n. del

Scala 1 : 500

Dimostrazione grafica dei subalterni

PIANTA PIANO TERZO

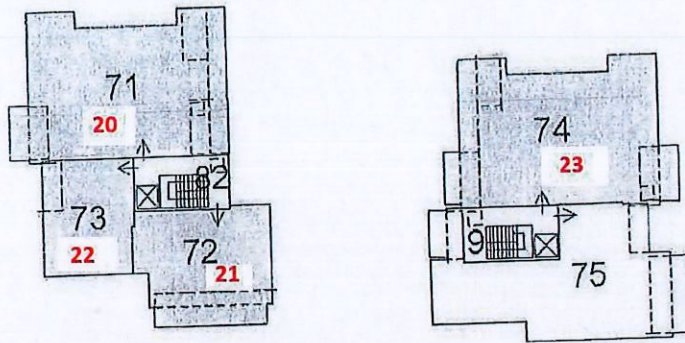

PIANTA PIANO QUARTO

