



N=-1500

E=-3300

1 Particella: 637


28-Apr-2020 16:58:26
Prot. n. T102337/2020
Scala originale: 1:2000
Dimensione cornice: 776.000 x 552.000 metri
Comune: FONTANELLE
Foglio: 26

**Agenzia del Territorio
CATASTO FABBRICATI
Ufficio Provinciale di
Treviso**


ELABORATO PLANIMETRICO	
Compilato da: Furlanetto Lorenzo	
Iscritto all'albo: Architetti	
Prov. Treviso	N. 1221

Comune di Fontanelle	Protocollo n. TV0317603 del 26/10/2005
Sezione: B Foglio: 8 Particella: 637	Tipo Mappale n. del


Dimostrazione grafica dei subalterni Scala 1 : 500

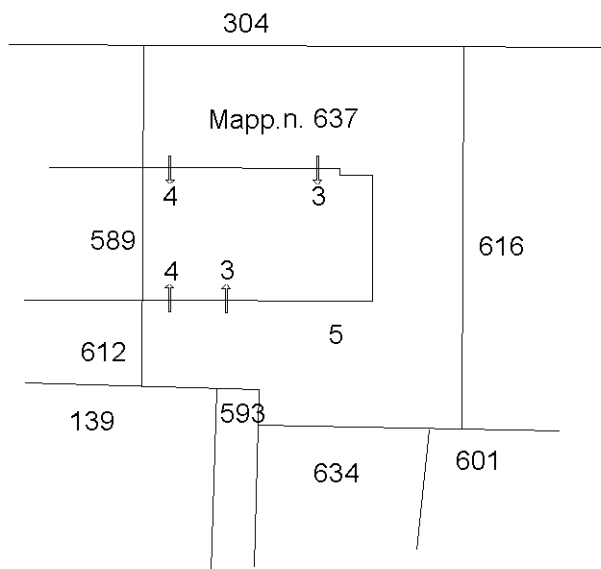

PIANTA PIANO TERRA CON CORTE ANNESSA DI MQ 656

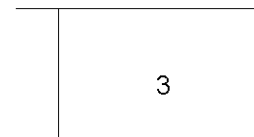

PIANTA PIANO PRIMO

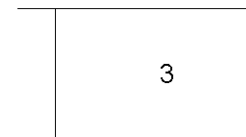

PIANTA PIANO SECONDO


Catasto dei Fabbricati - Situazione al 27/05/2020 - Comune di FONTANELLE (D674) - < Sez.Urb.: B - Foglio: 8 - Particella: 637 - Elaborato planimetrico >

Ultima planimetria in atti


**Agenzia del Territorio
CATASTO FABBRICATI
Ufficio Provinciale di
Treviso**

Dichiarazione protocollo n. TV0317603 del 26/10/2005 Planimetria di u.i.u. in Comune di Fontanelle Via Piave civ.	
Identificativi Catastali: Sezione: B Foglio: 8 Particella: 637 Subalterno: 3	Compilata da: Furlanetto Lorenzo Iscritto all'albo: Architetti Prov. Treviso N. 1221


Scheda n. **1** Scala **1:200**

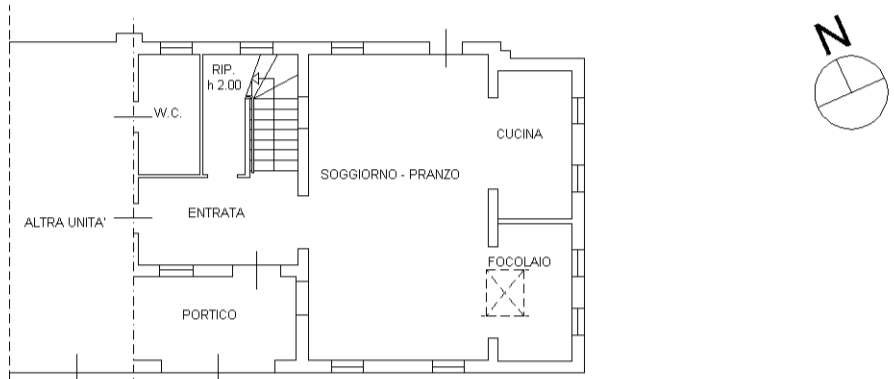

PIANTA PIANO TERRA H = 275

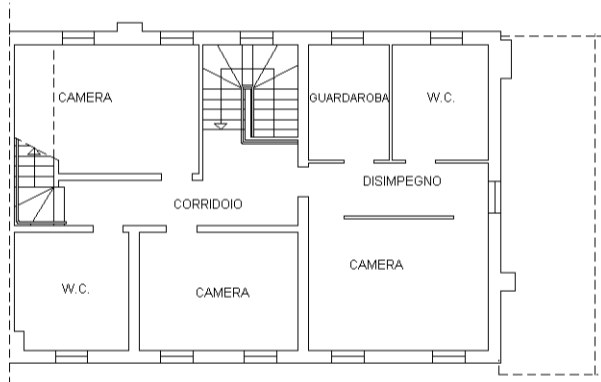

PIANTA PIANO PRIMO H = 270


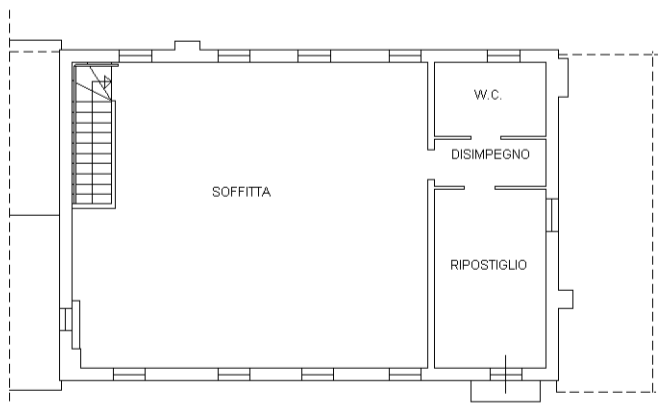


PIANTA PIANO SECONDO H = 225

**Agenzia del Territorio
CATASTO FABBRICATI
Ufficio Provinciale di
Treviso**

Dichiarazione protocollo n. TV0317603 del 26/10/2005 Planimetria di u.i.u. in Comune di Fontanelle Via Piave civ.	
Identificativi Catastali: Sezione: B Foglio: 8 Particella: 637 Subalterno: 4	Compilata da: Furlanetto Lorenzo Iscritto all'albo: Architetti Prov. Treviso N. 1221

Scheda n. 1 Scala 1:200

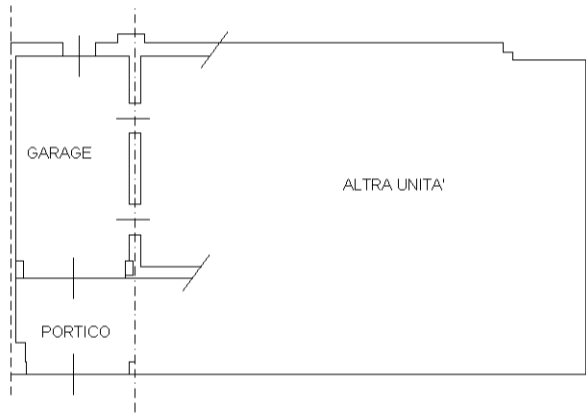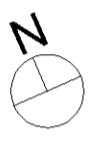

PIANTA PIANO TERRA H = 275



28-Apr-2020 17:15:35
Prot. n. T167546/2020

Scala originale: 1:2000
Dimensione cornice: 776.000 x 552.000 metri

Comune: VENEZIA/G
Foglio: 169

N=51900

E=28800

1 Particella: 404

MOD. A.P.C.
21/10/1977/1987





MINISTERO DELLE FINANZE
DIREZIONE GENERALE DEL CATASTO E DE SS TTEE
CATASTO EDILIZIO URBANO (R.D.L. 13-4-1939 n. 652)


MOD. BN CED
RE
385

Planimetria di attuazione in Comune di VENEZIA - LOC. FAVARO VENETO - Via ...


DITTA: F.LLI DRUSIAN S.R.L. 4565/0/1994
GAR/FV/24/450
sub **2**

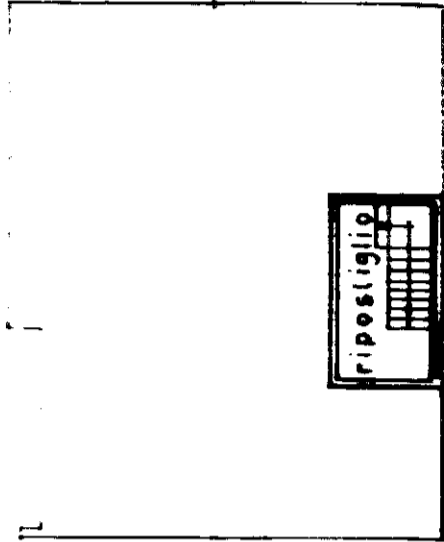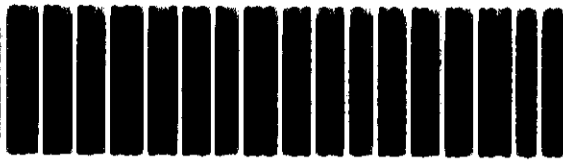

Sottostrada
h. 1.86

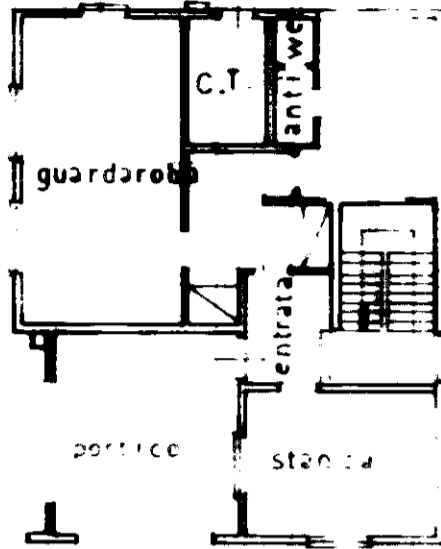


Piano Terra
h. 2.05

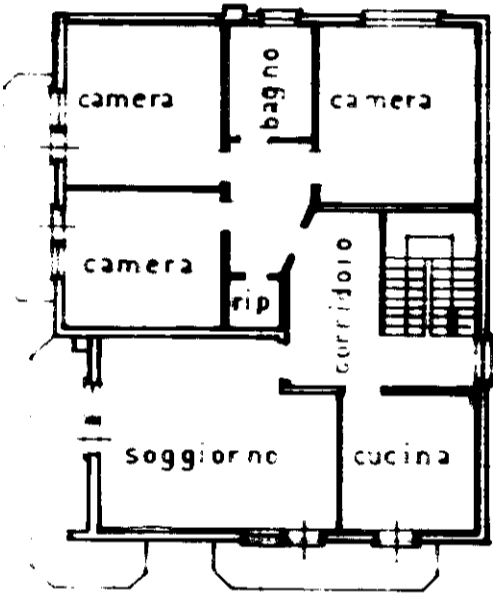

Piano Primo
h. 2.80

ESTRATTO MAPPA
P.C. n. 24/450
LOC. FAVARO VENETO

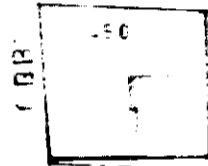

scala 1:2000



SCALA DI ...

Sez. Urb: FV - Foglio: 24 - Particella: 450 - Subalterno: 2 >
Sez. Urb: FV - Foglio: 24 - Particella: 450 - Subalterno: 2 >
Sez. Urb: FV - Foglio: 24 - Particella: 450 - Subalterno: 2 >

Completata da **GEOM. FURLANETTO ALDO**
ODERZO - VIA ROMA 65
Iscritto all'albo de: Geometri
della provincia di TREVISO
data 22.07.93 Firma *Geomet. Furlanetto*



28 MAR 1994
4565

10 metri

MOD. LANC
F. 19/07/1994





MINISTERO DELLE FINANZE
DIREZIONE GENERALE DEL CATASTO E DE SS TTEE
CATASTO EDILIZIO URBANO (RDL 13-4-1939 n. 652)

MOD. BN. CED.

RE:
385

Planimetria di u.t.u. in Comune di VENEZIA Loc. FAVARO VENETO n. 277 - Gobbi


DITTA: F.LLI DRUSIAN SRL

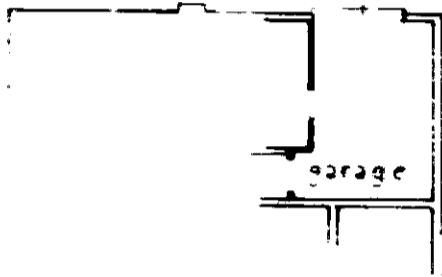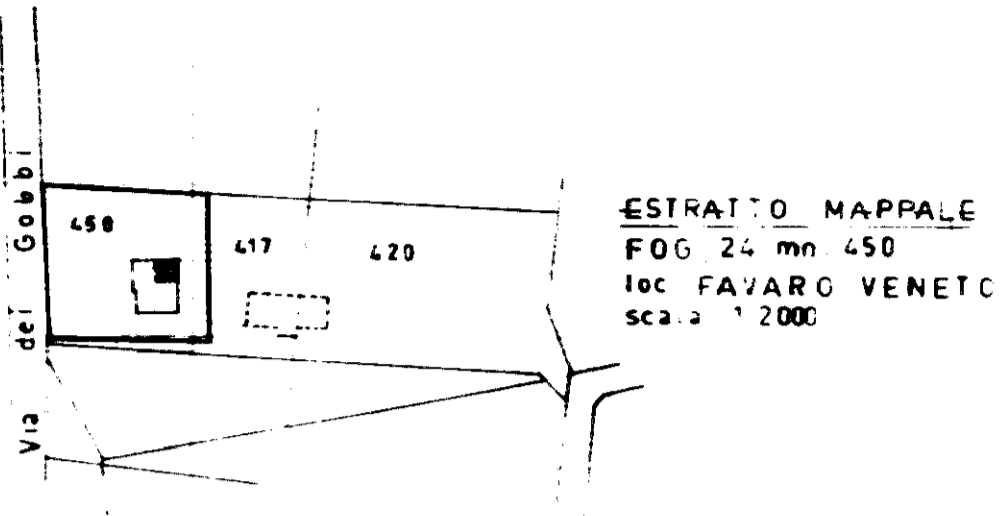

PIANO TERRA
H. 2.35

Particella: 450 - Subalterno: 3 >

4565/0/1994
FV/FV/24/450
3

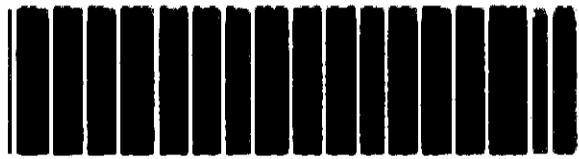


ORIENTAMENTO



SCALA DI 200

Completata dal Denuncia di variazione
Sez. Urb.
Catastrali
n. 2
sub 3

Completata dal **GEOM. ALDO FURLANETTO**
ODERZO - VIA ROMA, 65
Iscritto all'albo dei **GEOMETRI**
della provincia di **TREVISO** - 411
data **22.07.93** Firma *Geom. Furlanetto*

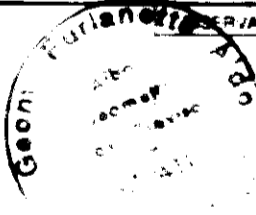

28 MAR 1994

4565

10 metri



N=-1100

E=-1500

28-Apr-2020 17:11:55
Prot. n. T166452/2020

Scala originale: 1:2000
Dimensione cornice: 776.000 x 552.000 metri

Comune: TAVAGNACCO
Foglio: 26

1 Particella: 322