



ALLEGATO N° 09

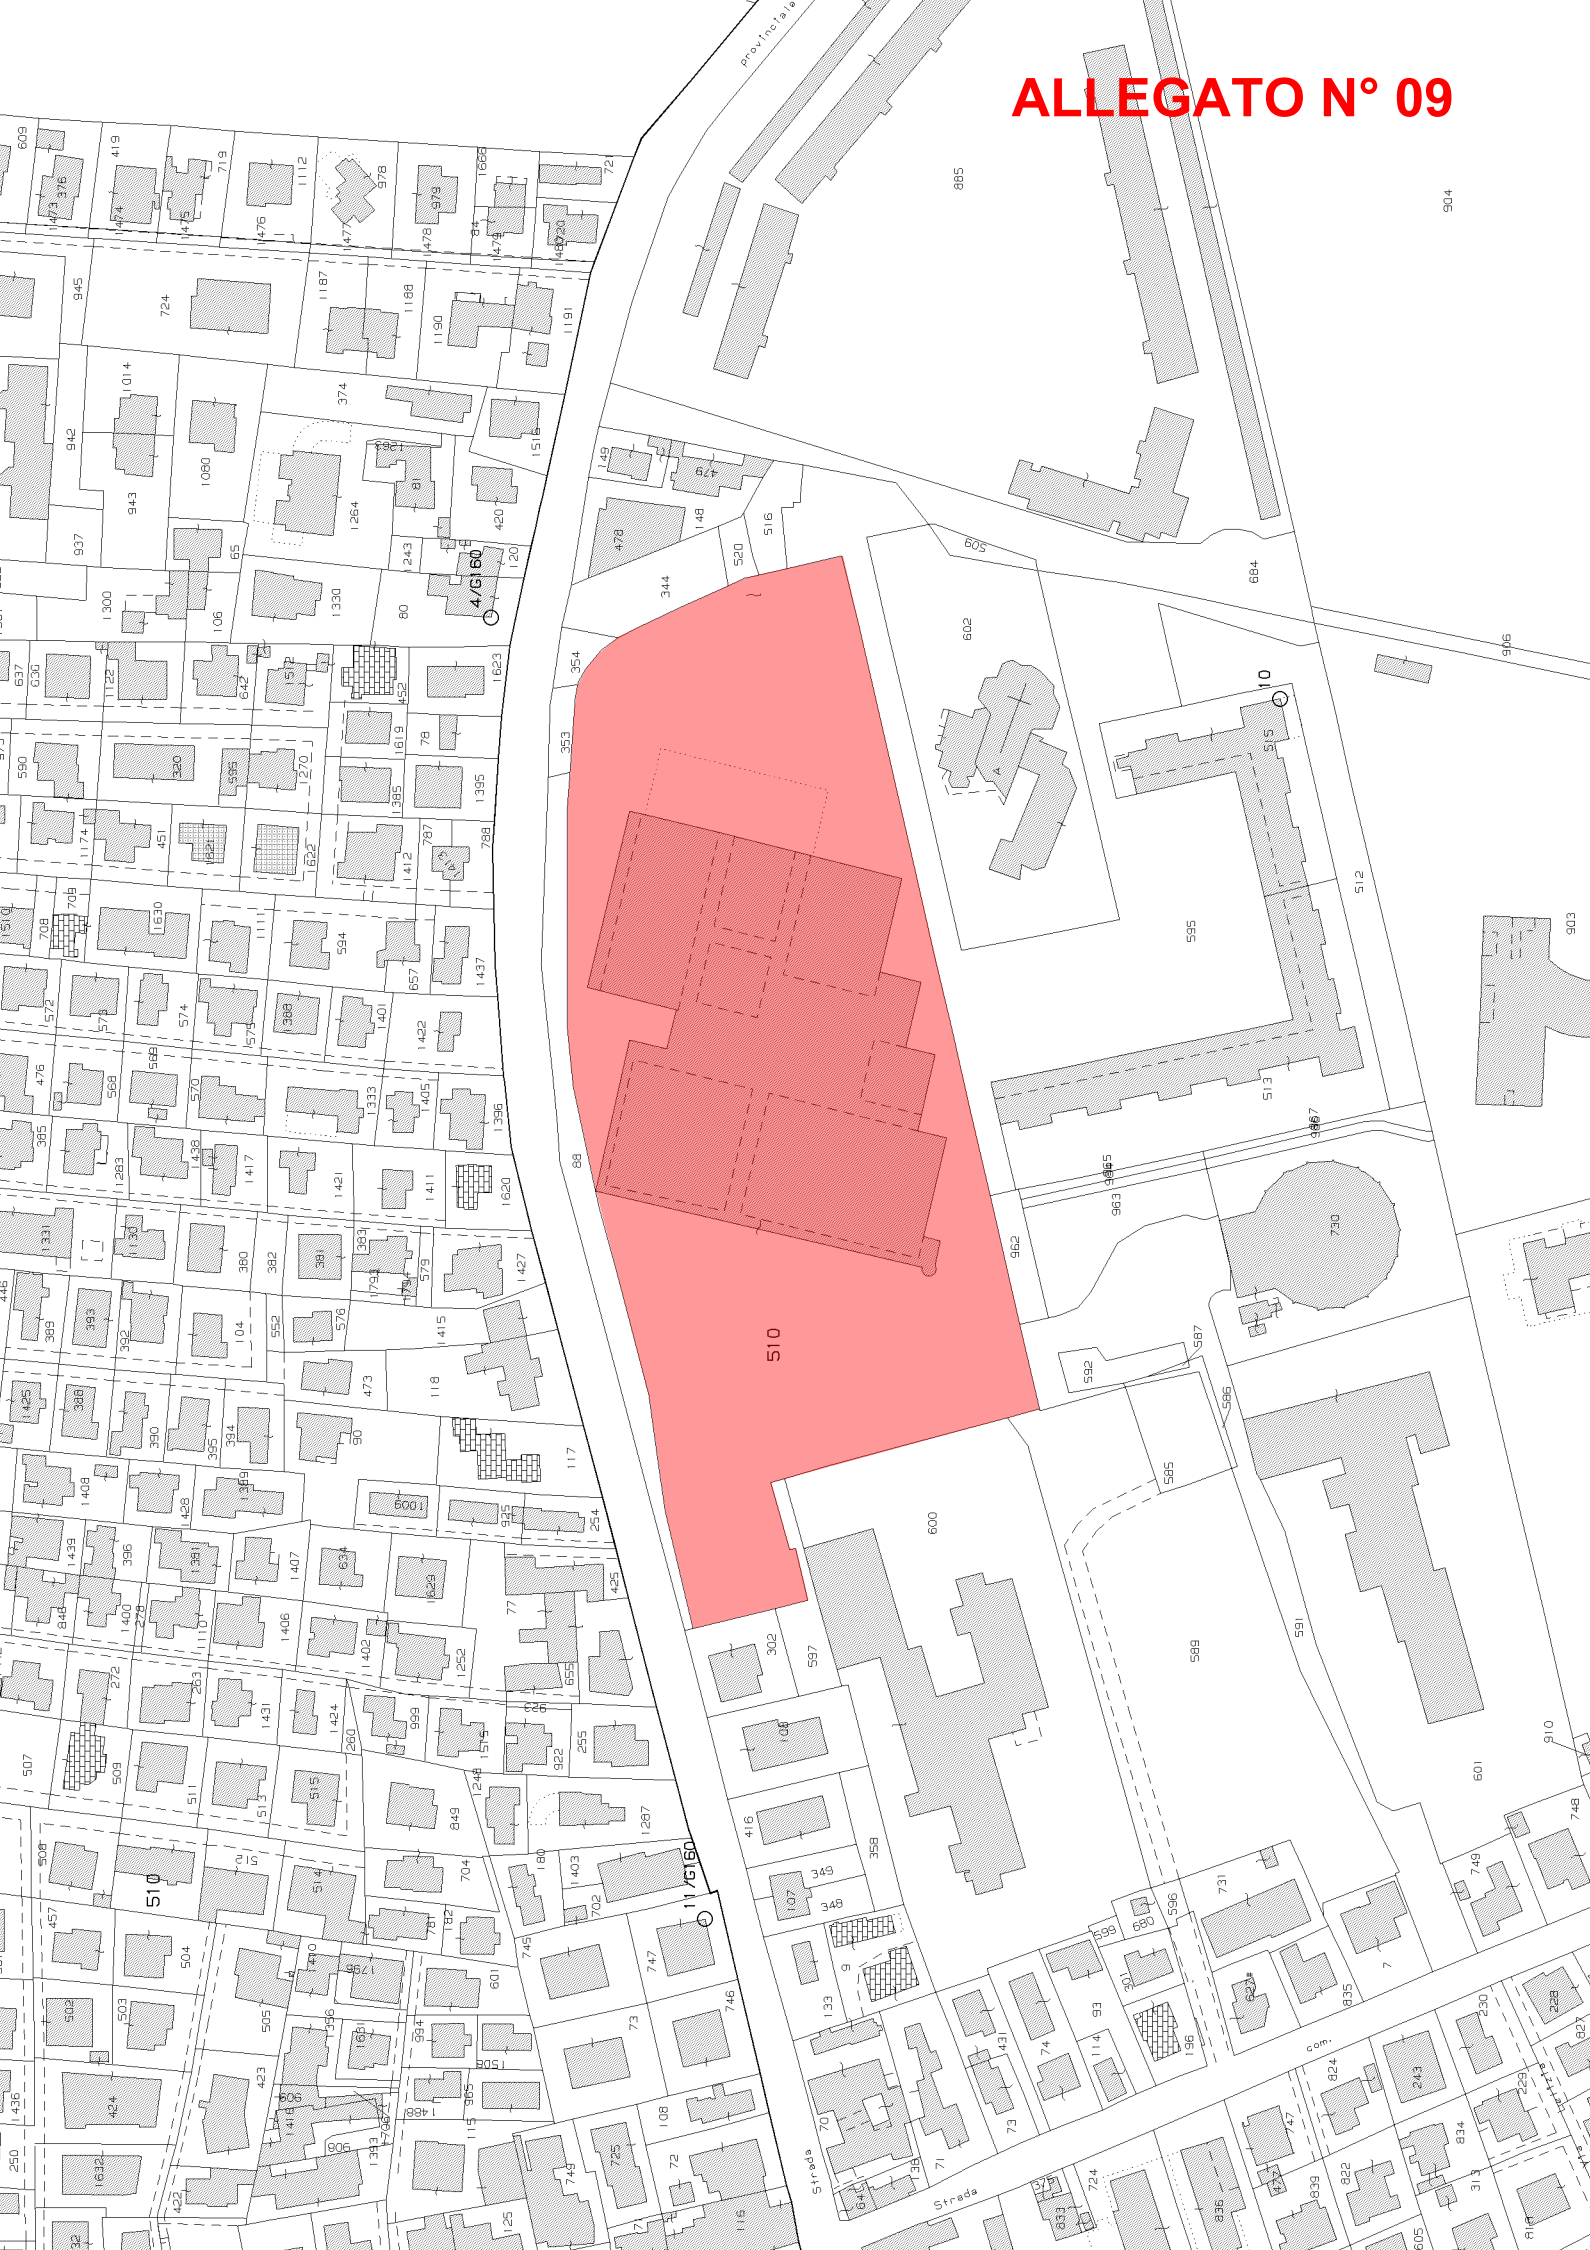


FOGLIO 1/5

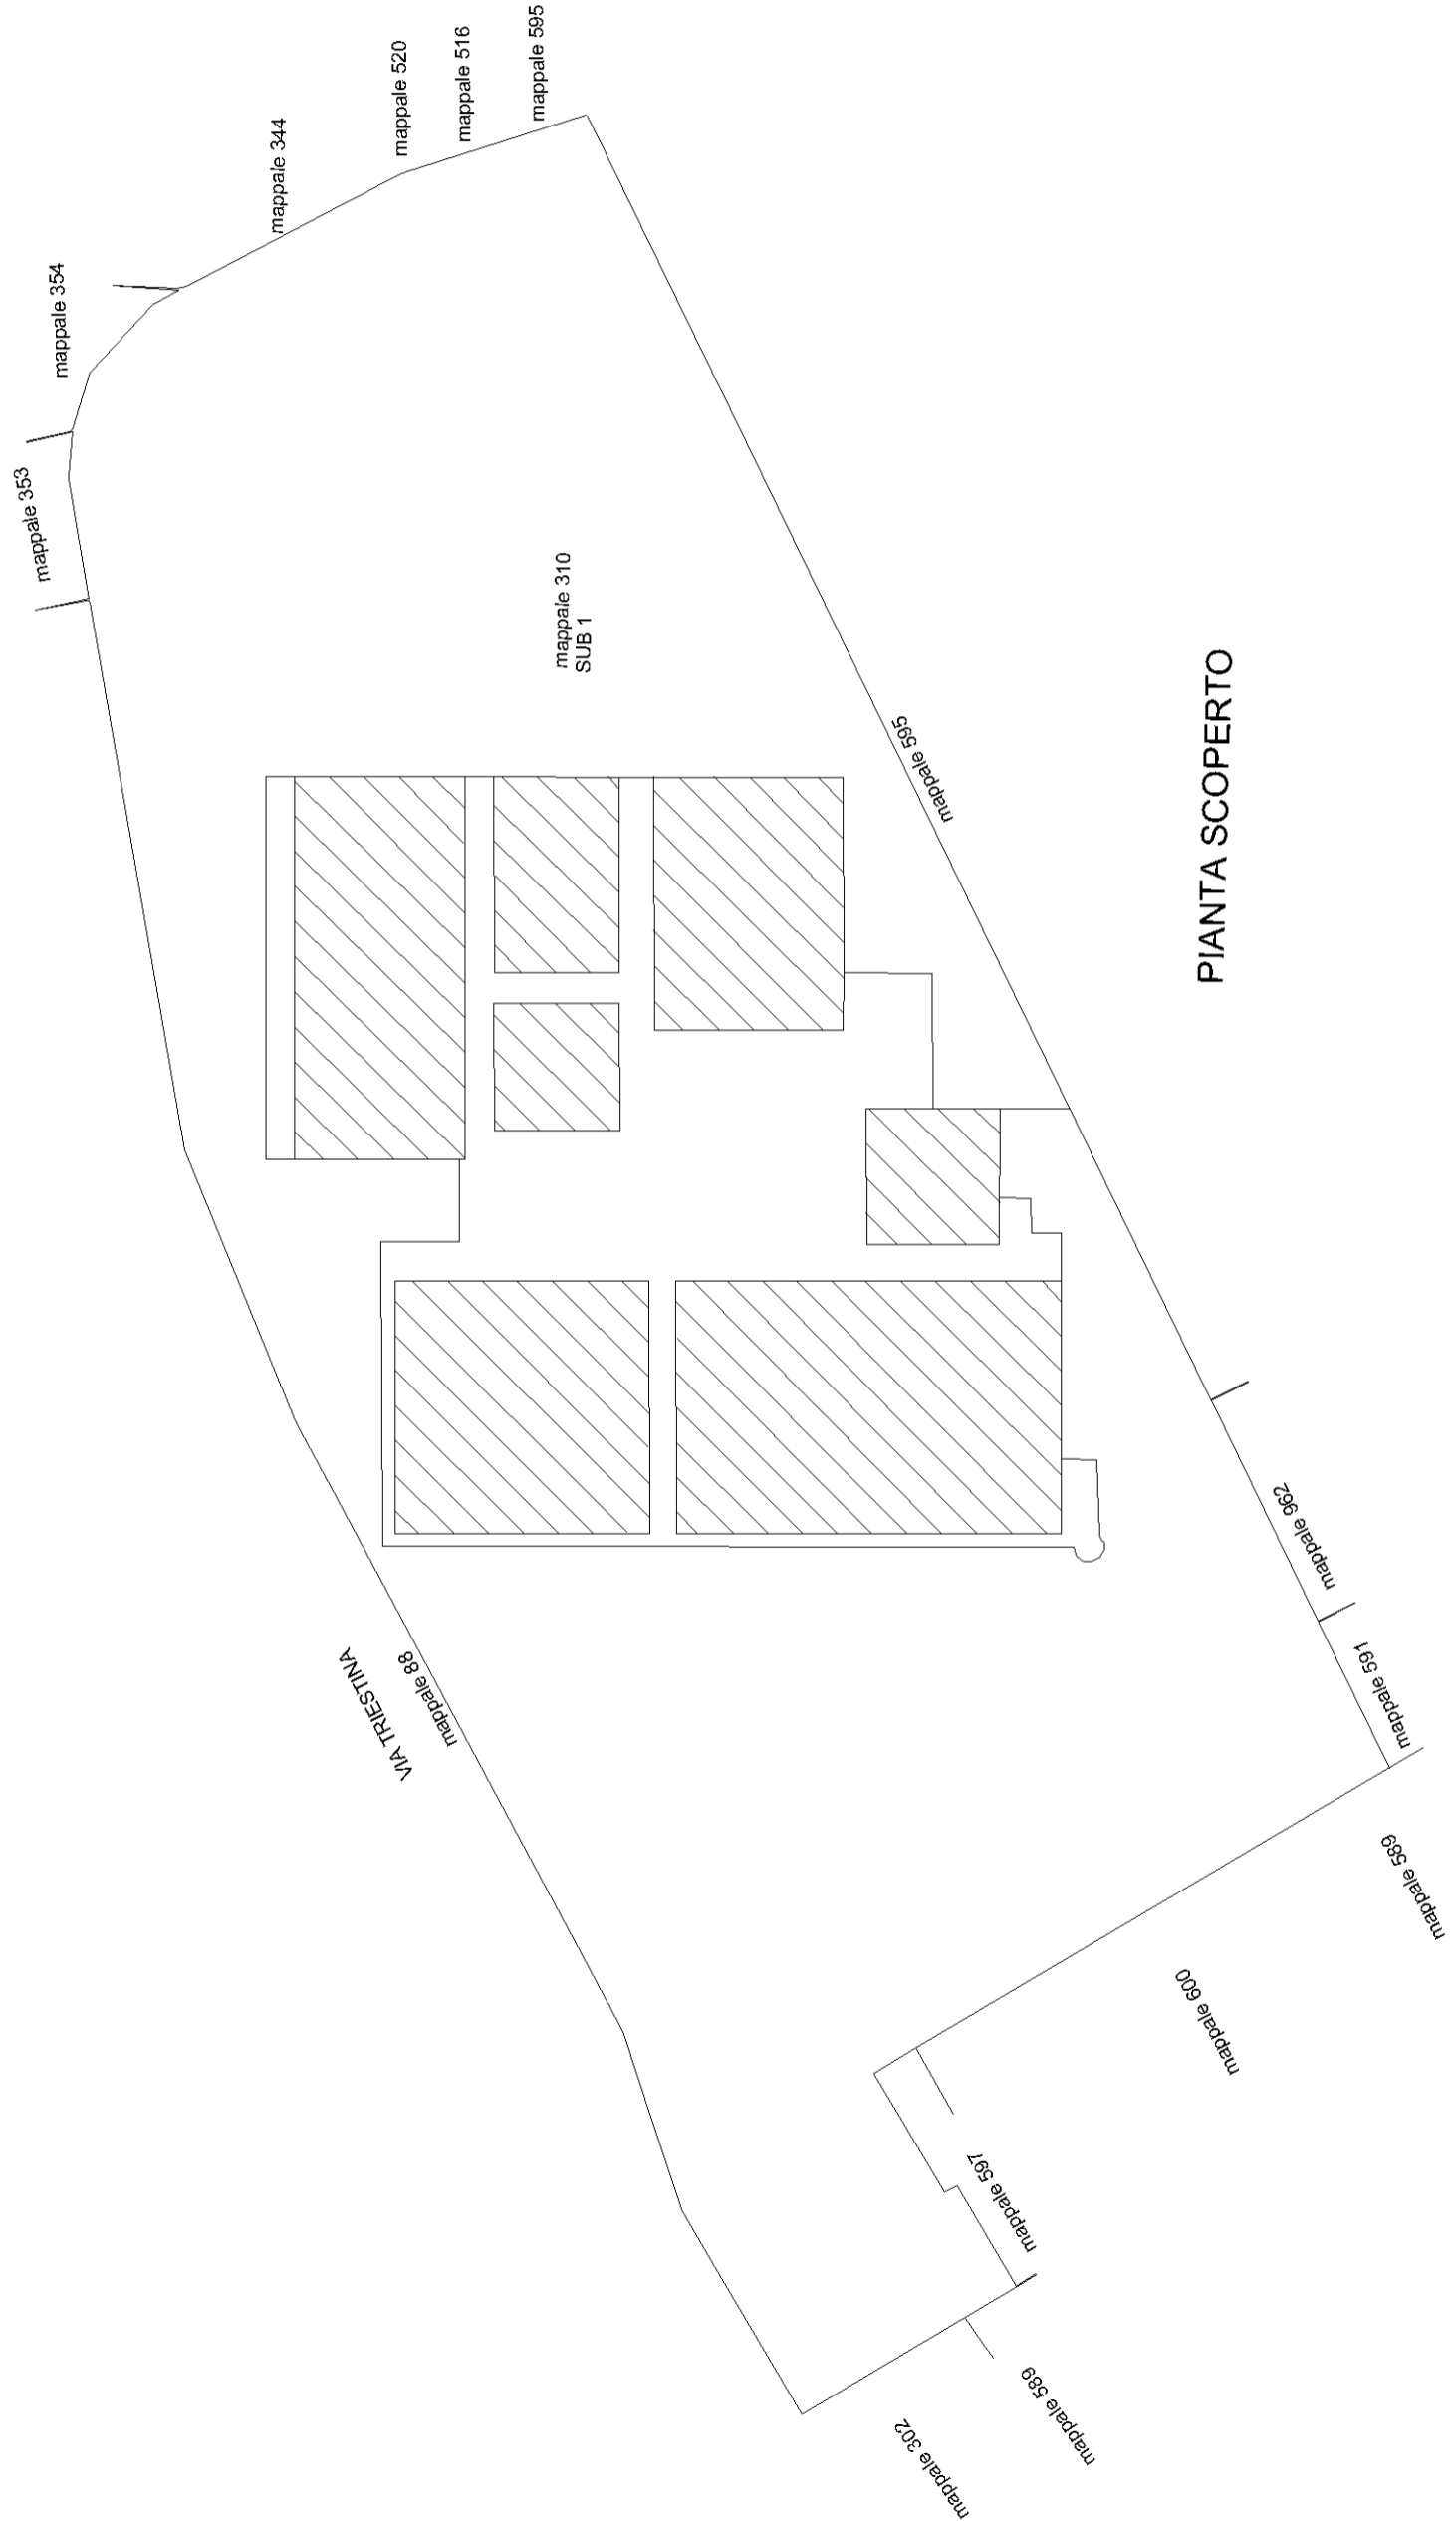


VIA TRIESTINA


FOGLIO 3/5

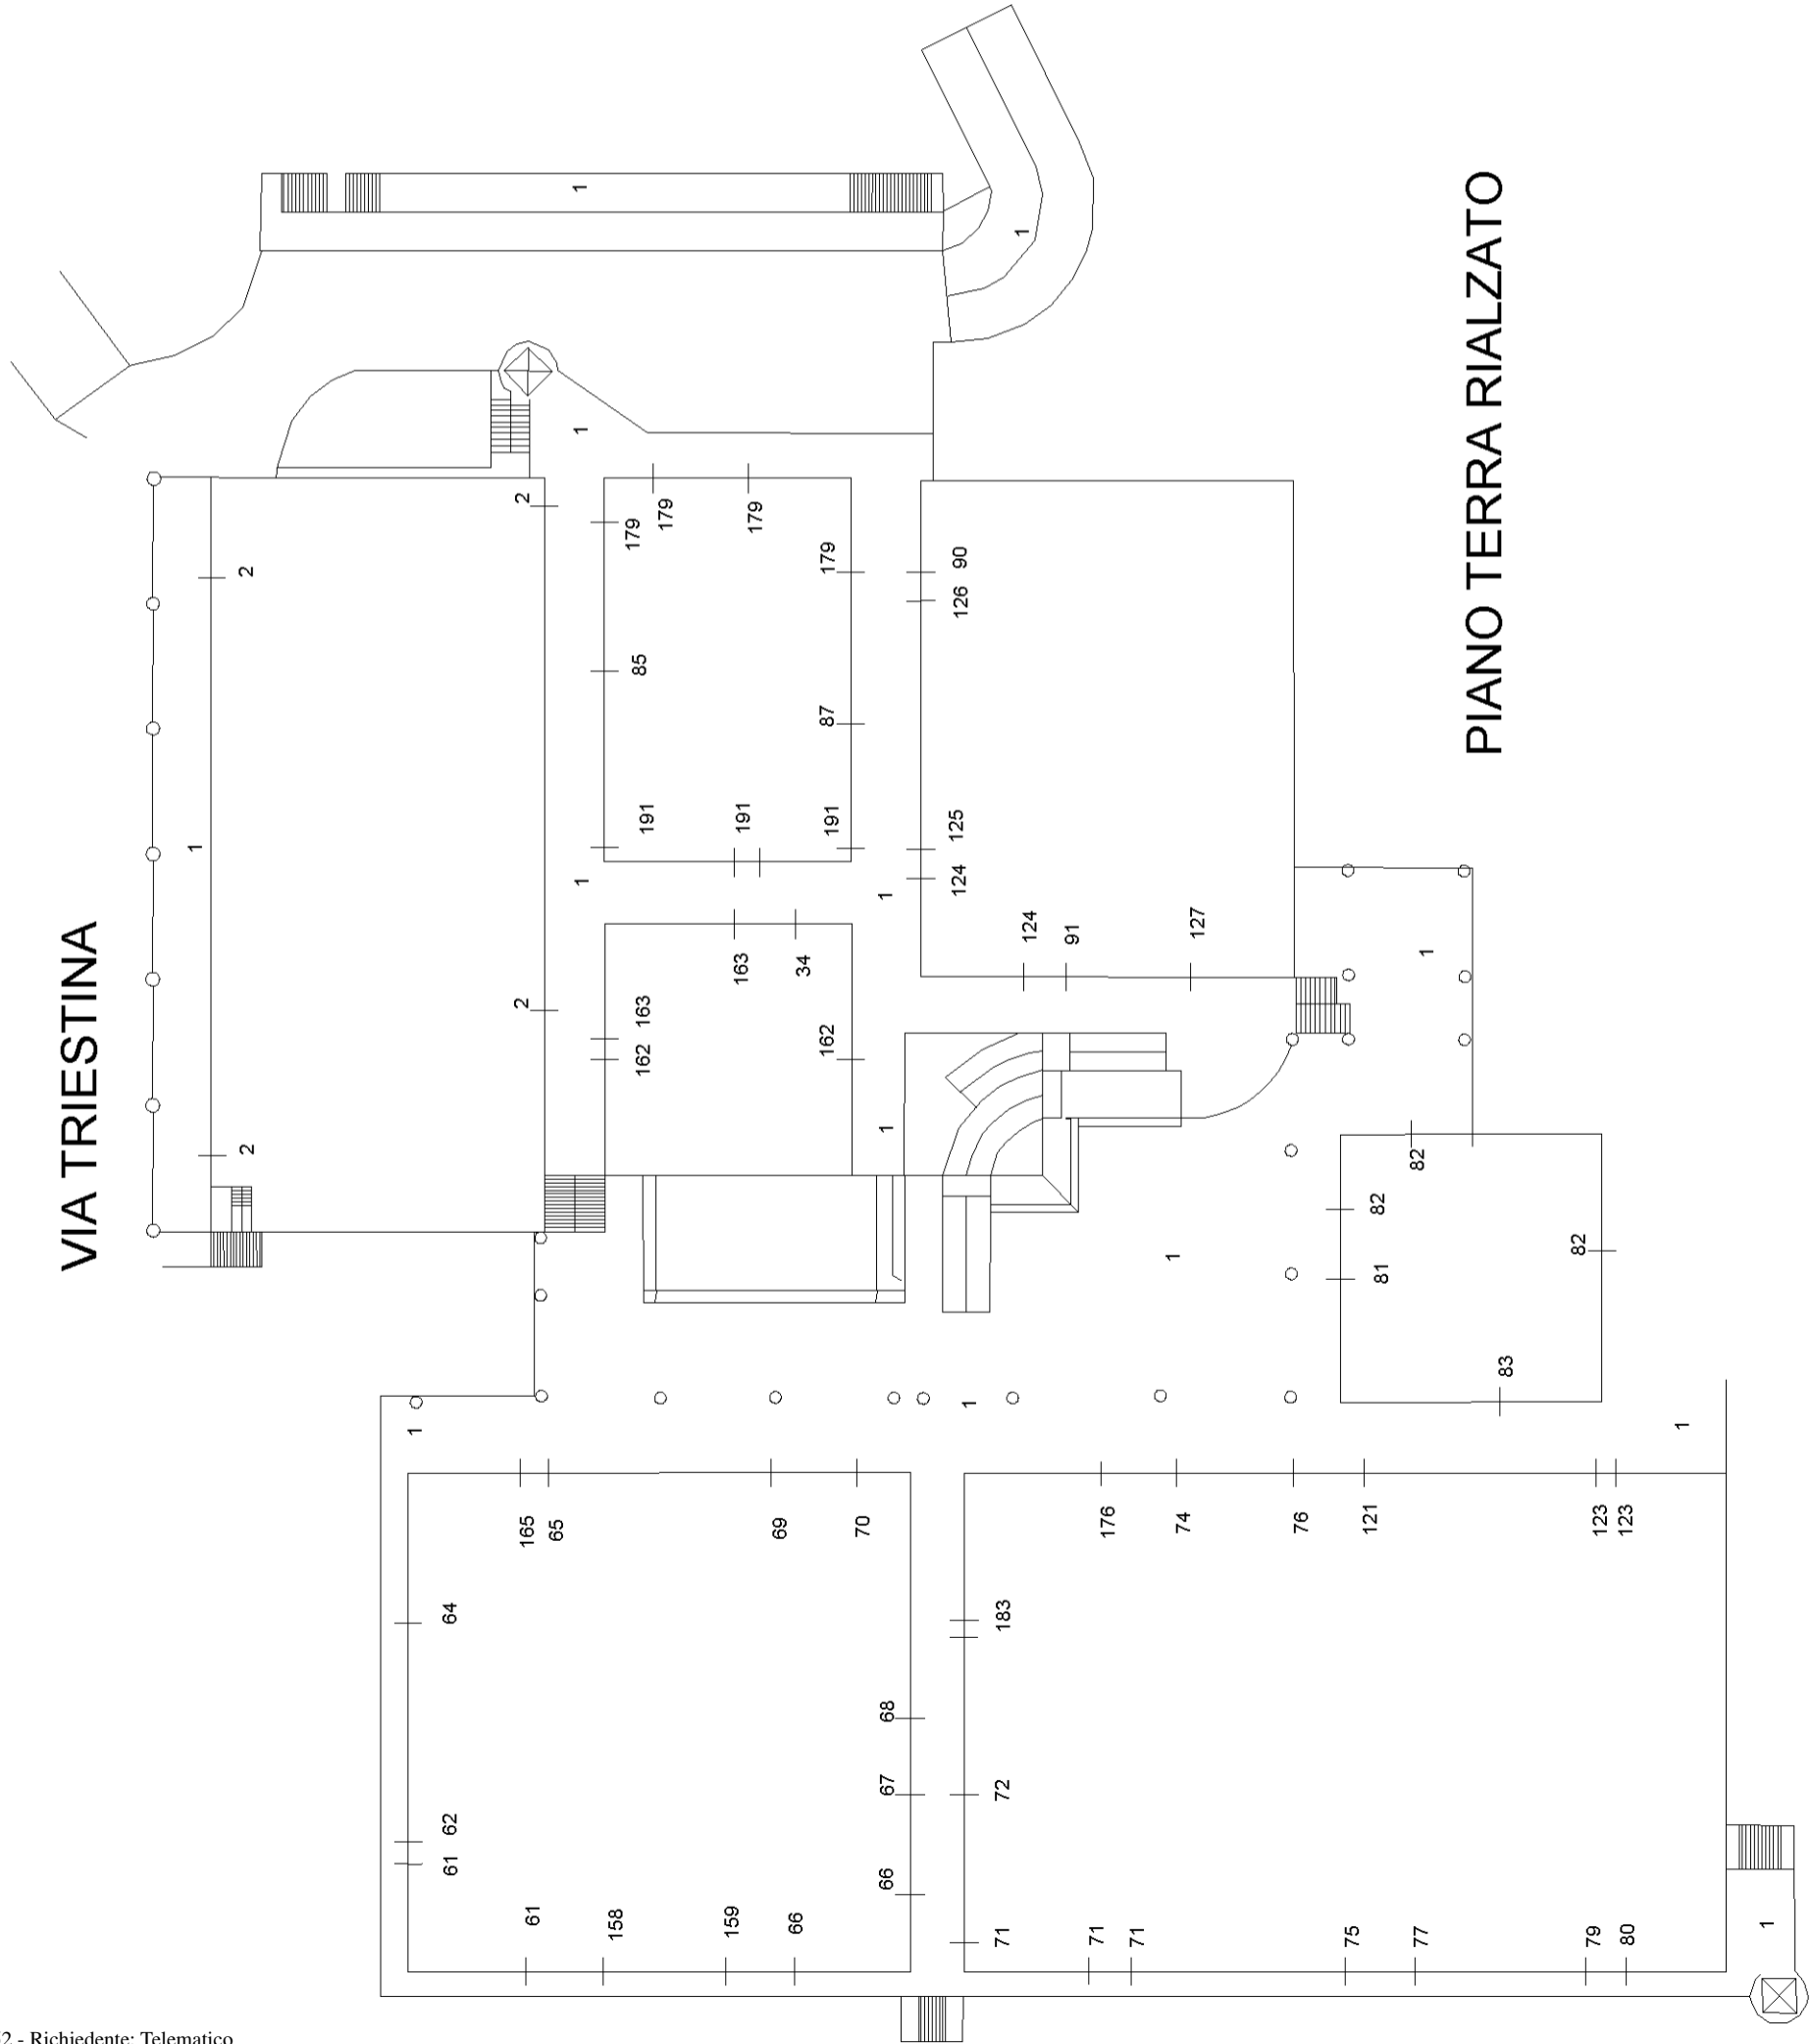

PIANO TERRA RIALZATO

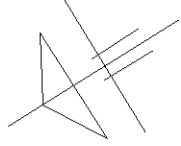

FOGLIO 4/5

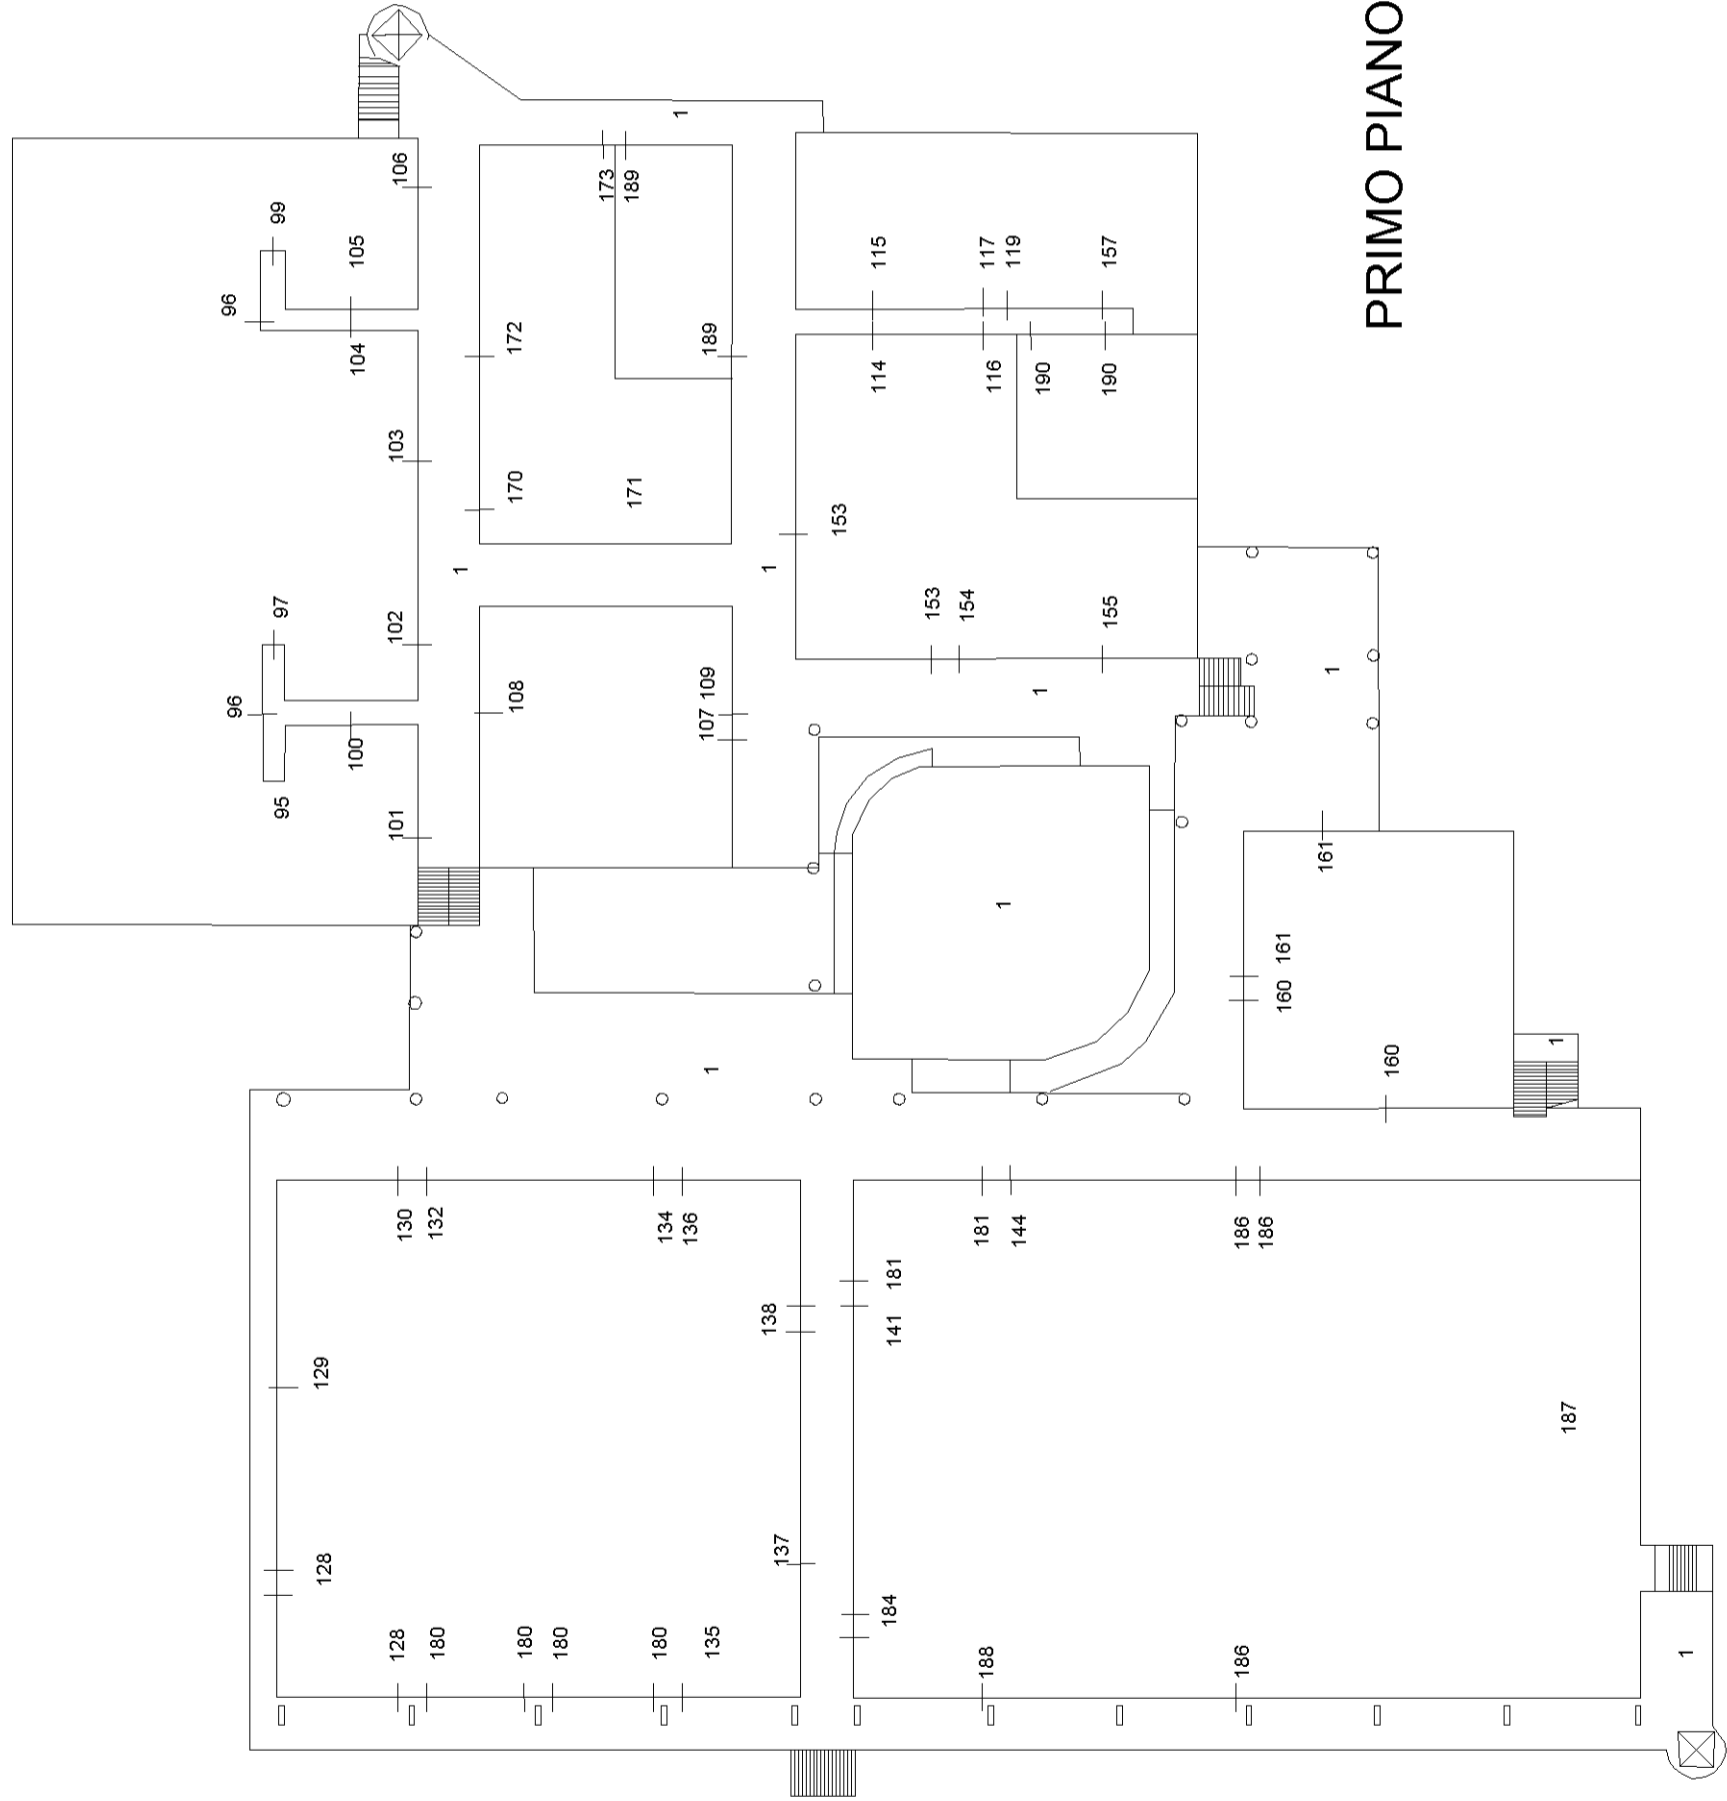


PRIMO PIANO

**Agenzia delle Entrate
CATASTO FABBRICATI
Ufficio Provinciale di
Venezia**

ELABORATO PLANIMETRICO	
Compilato da: Milan Davide	
Iscritto all'albo: Geometri	
Prov. Venezia	N. 2102

Comune di Venezia	Protocollo n. VE0100970 del 09/07/2022
Sezione: Foglio: 165 Particella: 510	Tipo Mappale n. del
Dimostrazione grafica dei subalterni	Scala 1 : 500

PIANO COPERTURA

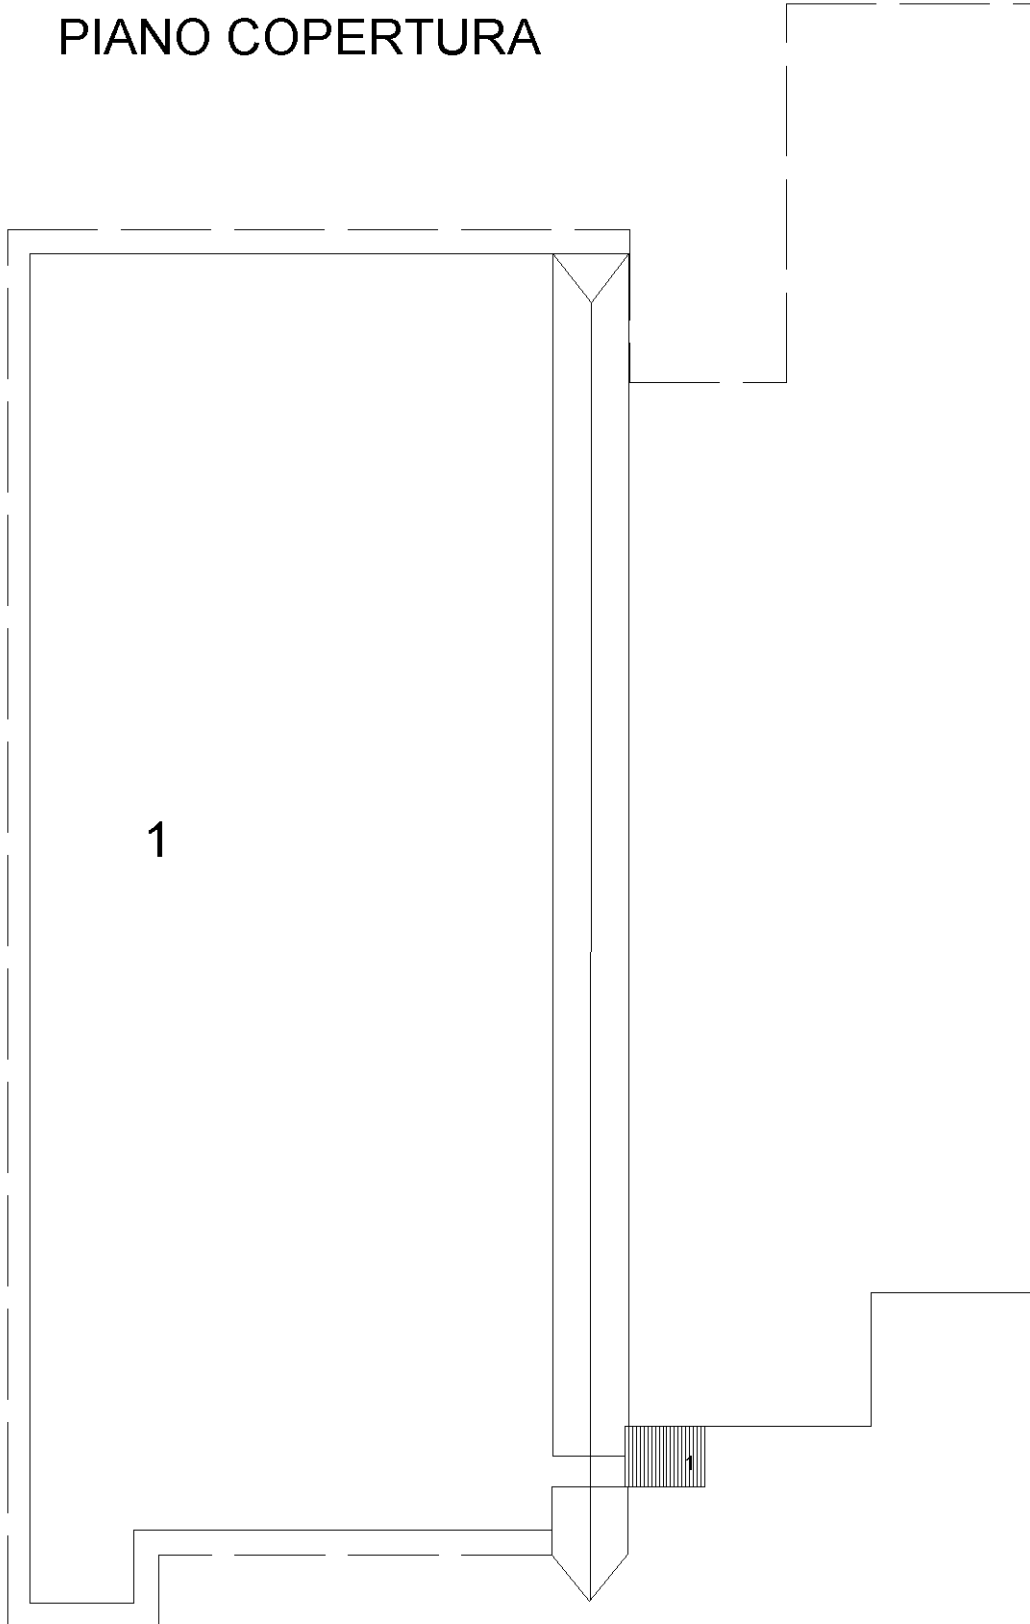

Ultima planimetria in atti

FOGLIO 5/5

**Agenzia del Territorio
CATASTO FABBRICATI
Ufficio Provinciale di
Venezia**

Dichiarazione protocollo n. VE0189824 del 25/11/2010

Planimetria di u.i.u. in Comune di Venezia - Mestre

Via Triestina

civ. 52

Identificativi Catastali:

Sezione: FV
Foglio: 20
Particella: 510
Subalterno: 184

Compilata da:
Basso Enrico

Iscritto all'albo:
Geometri


Prov. Venezia

N. 1532


Scheda n. 1

Scala 1:200

ALLEGATO N° 11

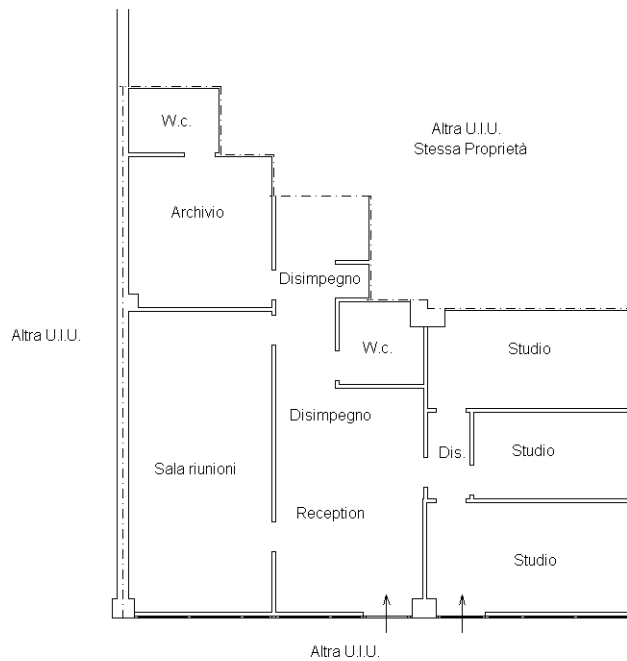

PIANTA PIANO PRIMO - h. 320 cm

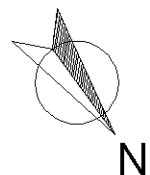

Ultima planimetria in atti

**Agenzia del Territorio
CATASTO FABBRICATI
Ufficio Provinciale di
Venezia**

Dichiarazione protocollo n. VE0193247 del 01/12/2010

Planimetria di u.i.u. in Comune di Venezia - Mestre

Via Triestina

civ. 52

Identificativi Catastali:

Sezione: FV

Foglio: 20

Particella: 510

Subalterno: 188

Compilata da:
Basso Enrico

Iscritto all'albo:
Geometri


Prov. Venezia

N. 1532

Scheda n. 1

Scala 1:200

ALLEGATO N° 11

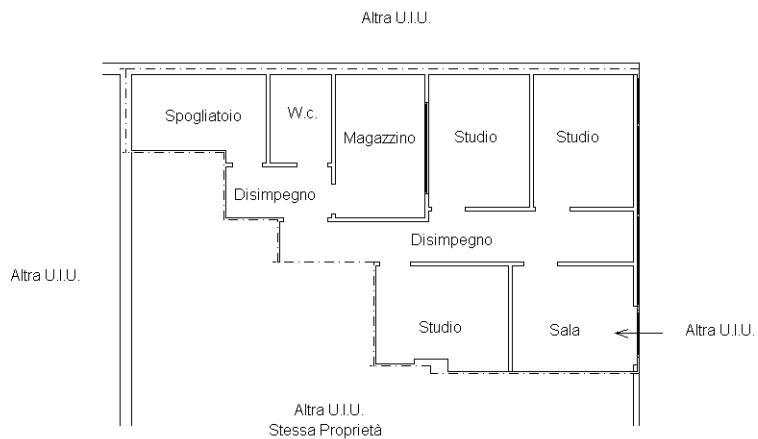

PIANTA PIANO PRIMO - h.320 cm

Catasto dei Fabbricati - Situazione al 19/10/2022 - Comune di VENEZIA (L/736) - < Foglio 165 - Particella 510 - Subalterno 188 >
VIA TRIESTINA n. 52 Piano I