

LOTTO N. 01



MINISTERO DELLE FINANZE

Mod. B (Nuovo Catasto Edilizio Urbano)

DIREZIONE GENERALE DEL CATASTO E DEI SERVIZI TECNICI ERARIALI

NUOVO CATASTO EDILIZIO URBANO


(R. DECRETO-LEGGE 13 APRILE 1979, N. 652)

39/4

Planimetria dell'immobile situato nel Comune di CONEGLIANO Via LOURDES, 96

Ditta EDICOS DI OCH CATERINA E.C. S.N.C.

Allegata alla dichiarazione presentata all'Ufficio Tecnico Erariale di TREVISO Scheda N.°

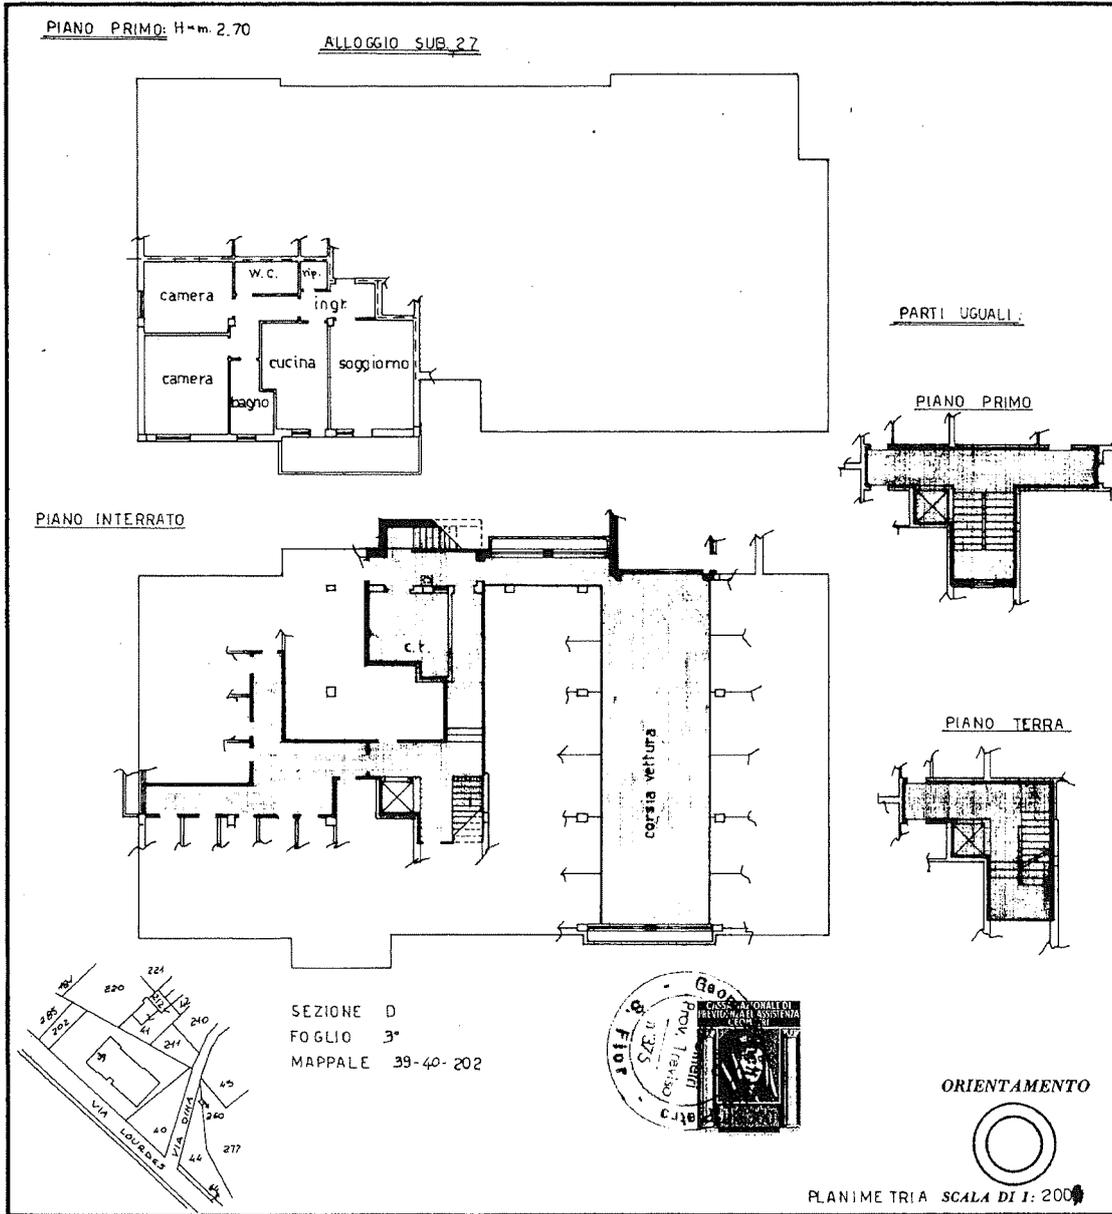

SPAZIO RISERVATO PER LE ANNOTAZIONI D'UFFICIO	
DATA PROT. N.°	
3566	D3 39 4

Compilata dal GEOM. PIERO ZANCHETTIN
(Titolo, nome e cognome del tecnico)

Iscritto all'Albo dei geometri
della Provincia di TREVISO

DATA 22 DIC. 1977

Firma: Piero Zanchettin

Catasto dei Fabbricati - Situazione al 01/05/2022 - Comune di CONEGLIANO(C957) - < Sez. urbana D - Foglio 3 - Particella 39 - Subaltrero 4 >
VIA IMMACOLATA DI LOURDES n. 96 Piano 1




MINISTERO DELLE FINANZE
DIREZIONE GENERALE DEL CATASTO E DEI SERVIZI TECNICI ERARIALI
NUOVO CATASTO EDILIZIO URBANO

Mod. B (Nuovo Catasto Edilizio Urbano)

(R. DECRETO-LEGGE 13 APRILE 1939, N. 652)

Planimetria dell'immobile situato nel Comune di CONEGLIANO Via LOURDES, 96
Ditta EDICOS DI OCH. CATERINA E C.S.n.c.
Allegata alla dichiarazione presentata all'Ufficio Tecnico Erariale di TREVISO Scheda N.°

39/
23

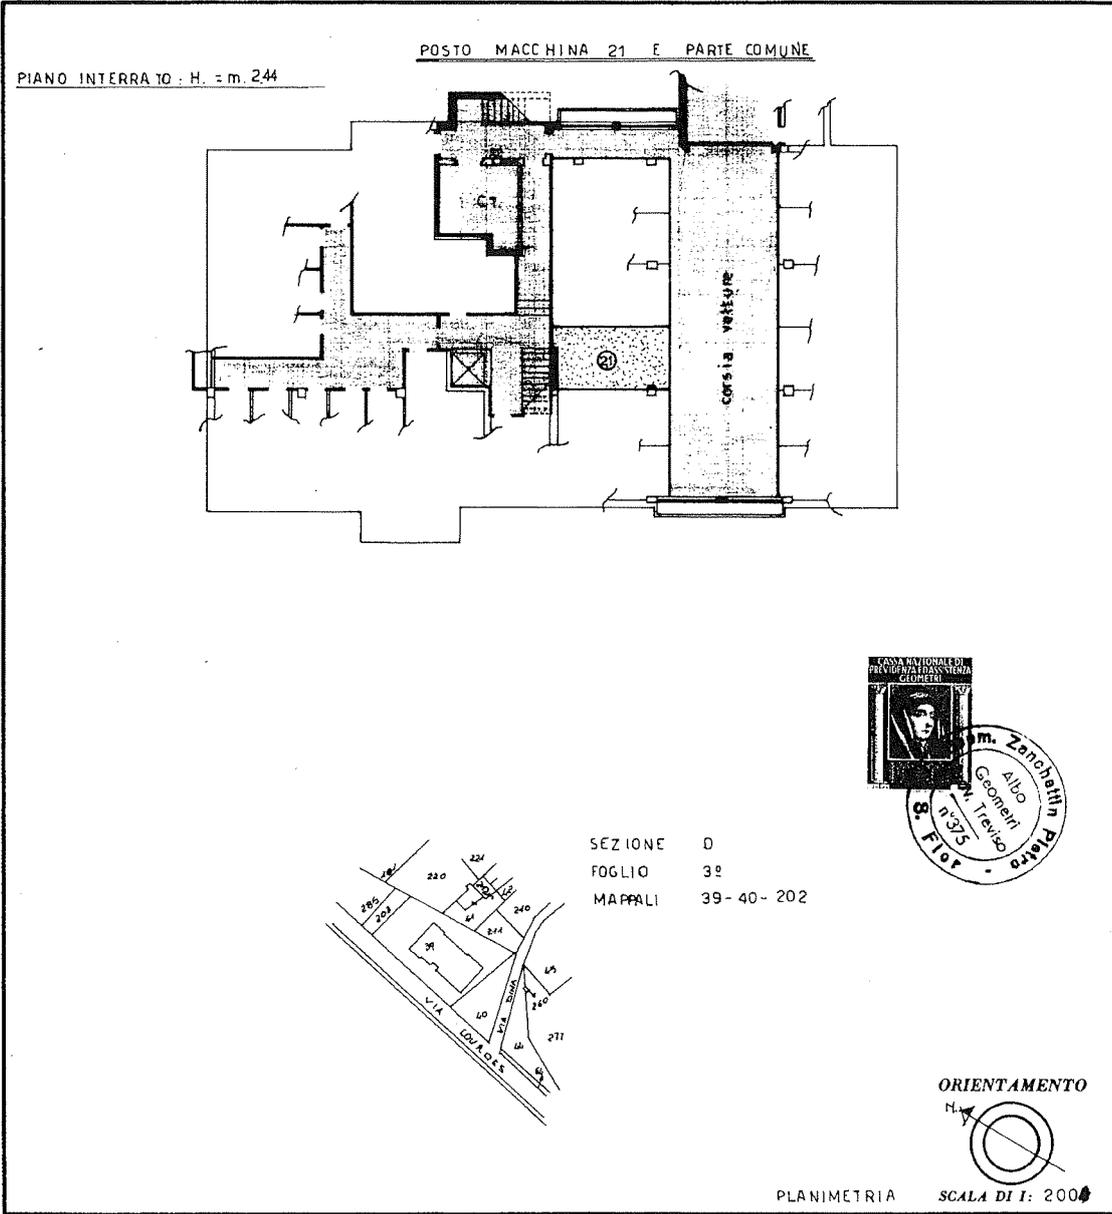

SPAZIO RISERVATO PER LE ANNOTAZIONI D'UFFICIO	
DATA PROT. N.°	
3561	DB 39 23

Compilata dal GEOM. PIERO ZANCHETTIN
(Titolo, nome e cognome del tecnico)

Iscritto all'Albo dei geometri
della Provincia di TREVISO

DATA 22 DIC. 1977

Firma: *Zanchettin*



Ultima planimetria in atti



MINISTERO DELLE FINANZE

Mod. B (Nuovo Catasto Edilizio Urbano)

DIREZIONE GENERALE DEL CATASTO E DEI SERVIZI TECNICI ERARIALI

NUOVO CATASTO EDILIZIO URBANO

(R. DECRETO-LEGGE 13 APRILE 1978, N. 552)

39

Planimetria dell'immobile situato nel Comune di CONEGLIANO


Via LOURDES, 96

29

Ditta EDICOS DI OCH CATERINA F. C. S.N.C.

Allegata alla dichiarazione presentata all'Ufficio Tecnico Erariale di TREVISO

Scheda N.°

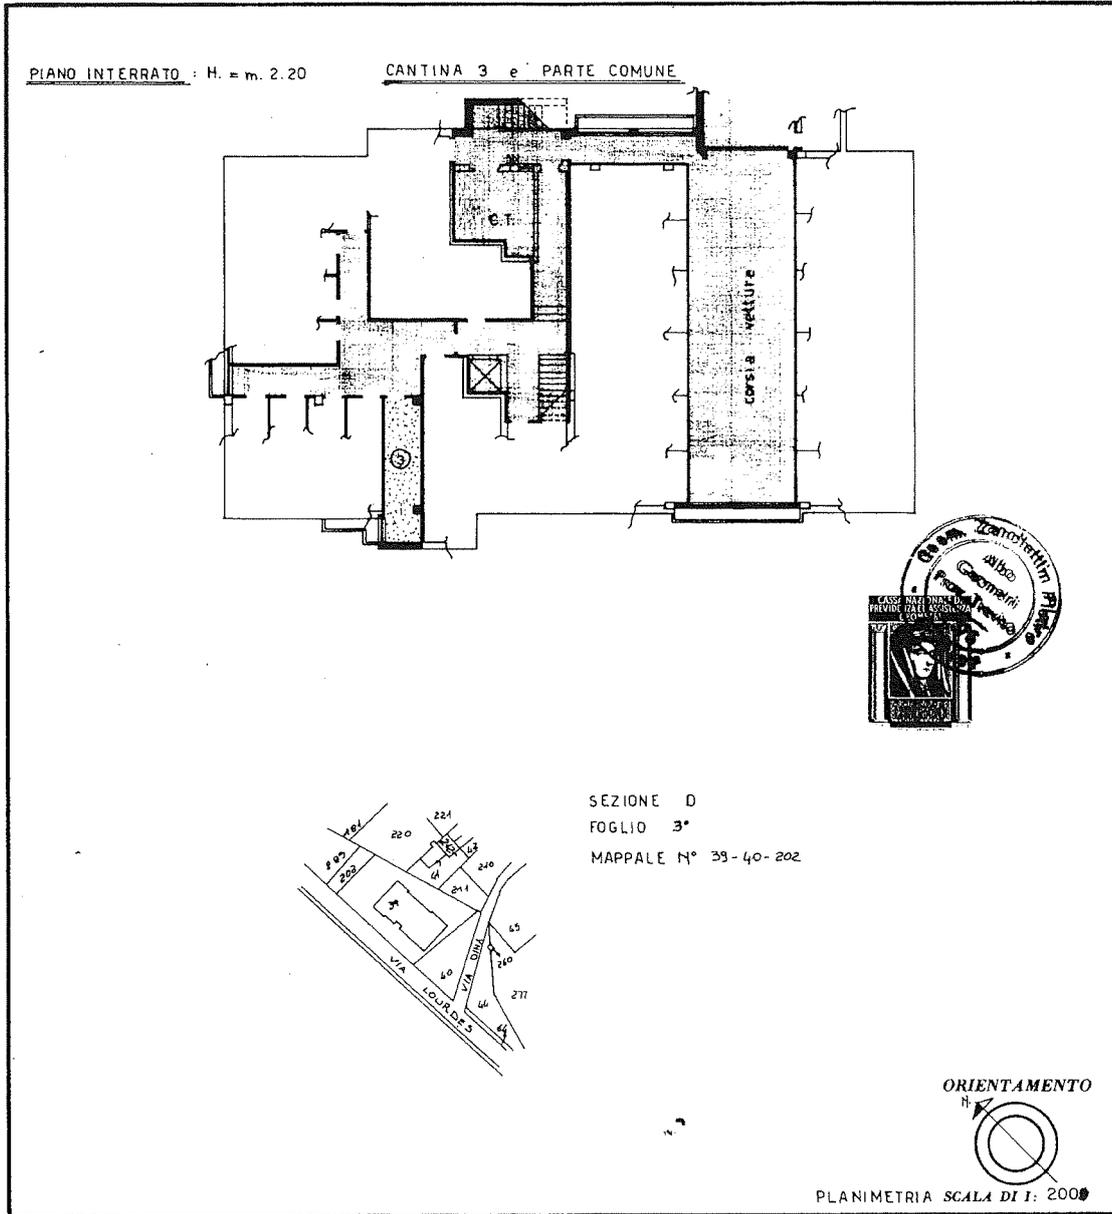

SPAZIO RISERVATO PER LE ANNOTAZIONI D'UFFICIO	
DATA	23/12/1977
PROT. N.°	3546
	D3
	39
	29

Compilata dal GEOM. PIERO ZANCHETTIN
(Titolo, nome e cognome del tecnico)

Iscritto all'Albo dei Geometri della Provincia di TREVISO

DATA 28 DIC. 1977

Firma: Zanchettin



Catasto dei Fabbricati - Situazione al 01/05/2022 - Comune di CONEGLIANO(C957) - < Sez. urbana D - Foglio 3 - Particella 39 - Subalterno 29 >
VIA IMMACOLATA DI LOURDES n. 96 Piano S1

Ultima planimetria in atti

ALLACCIAMENTO ALLA
RETE IDRICA COMUNALE




CONFERMAZIONE CON LA COMUNITA' DI
PONTENAVE
CANTINE E TORRETTA
1985




PROGETTO DI FABBRICATO
AD USO ABITAZIONI E NEGOZI
CONDOMINIO "AL MORO"
DITTA EDICOS
PIANTA SCANTINATO
D.S. N° 2 SCALA 1:100 DATA 24.8.85

PROGETTO ARCHITETTICO: G. P. P. P. P. P.
PROGETTO ARCHITETTICO: G. P. P. P. P. P.

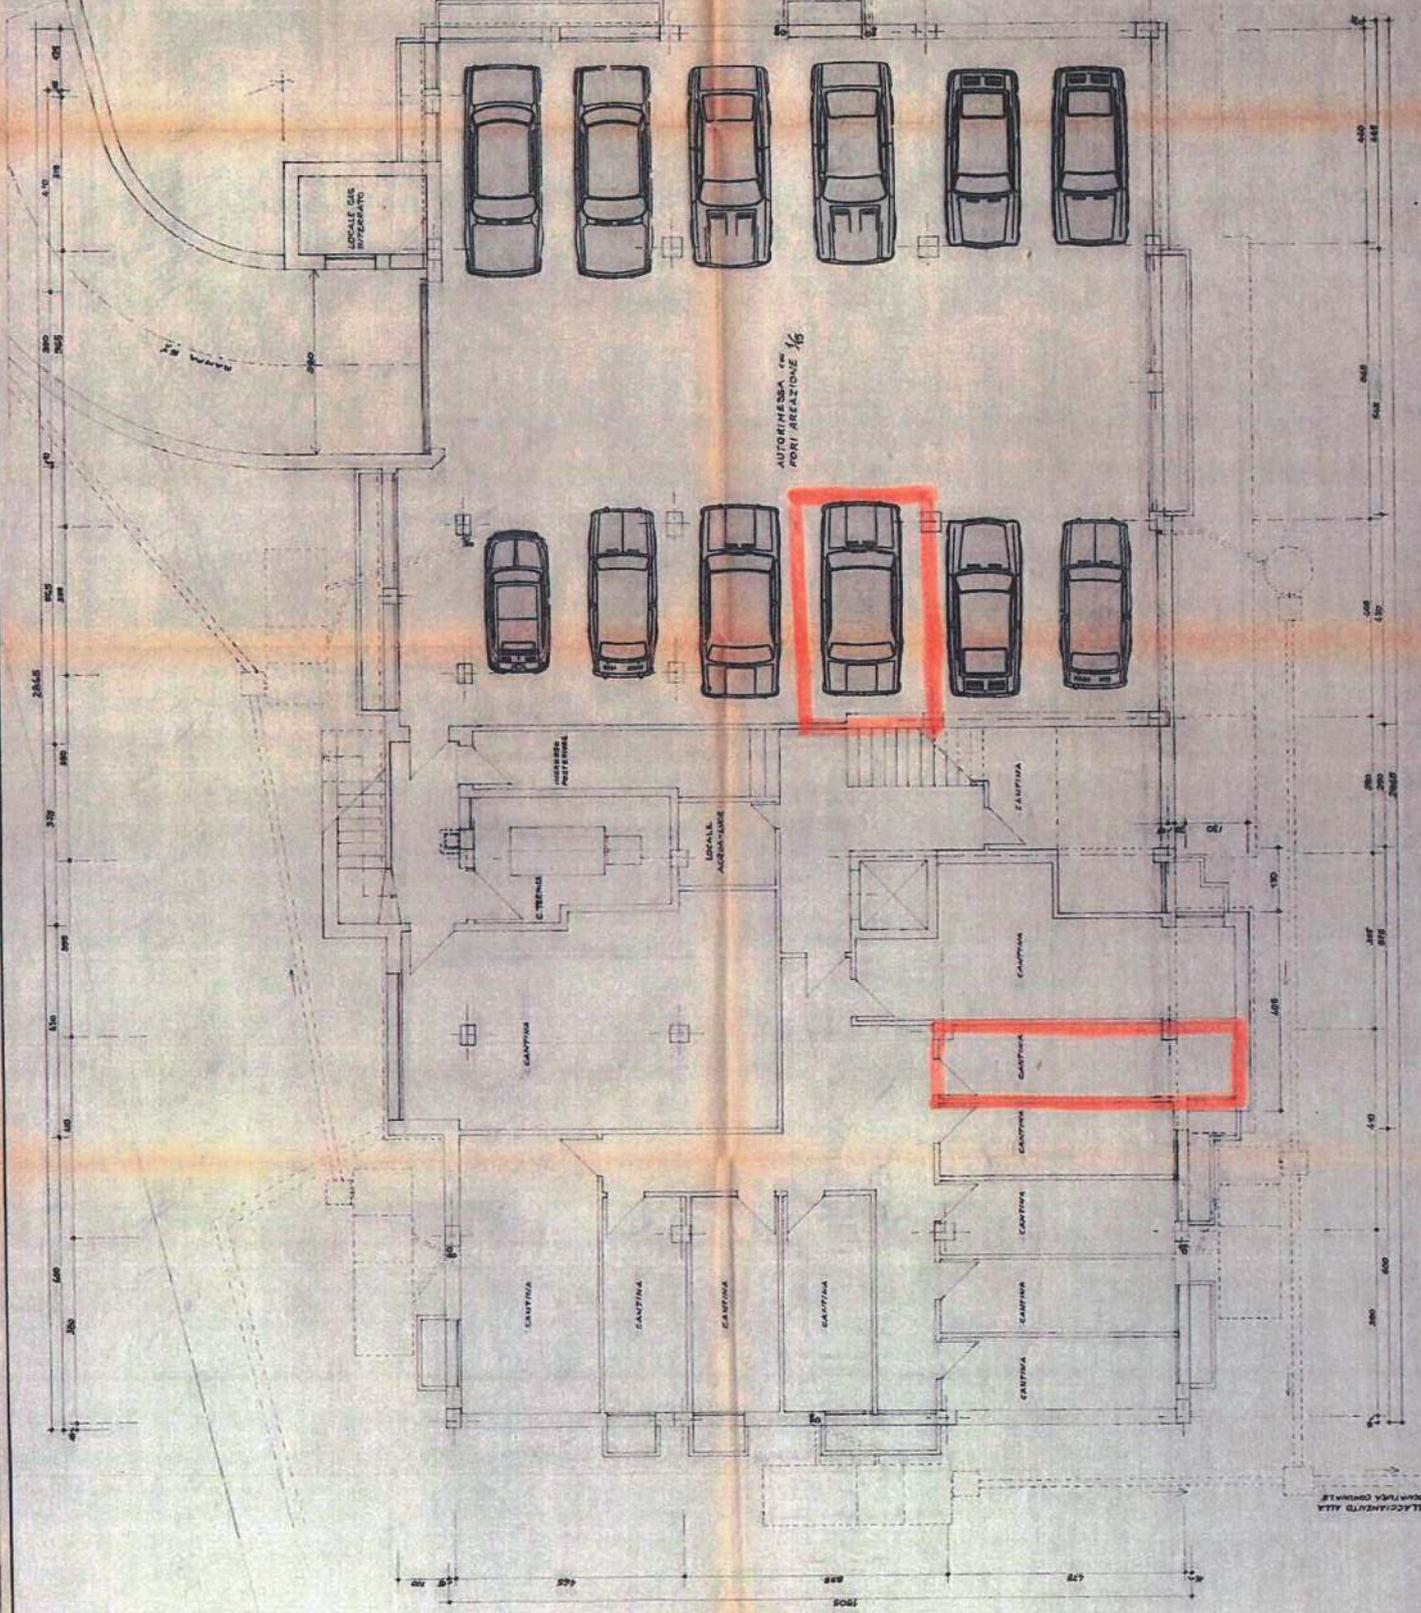

ALLACCIAMENTO ALLA
RETE IDRICA COMUNALE

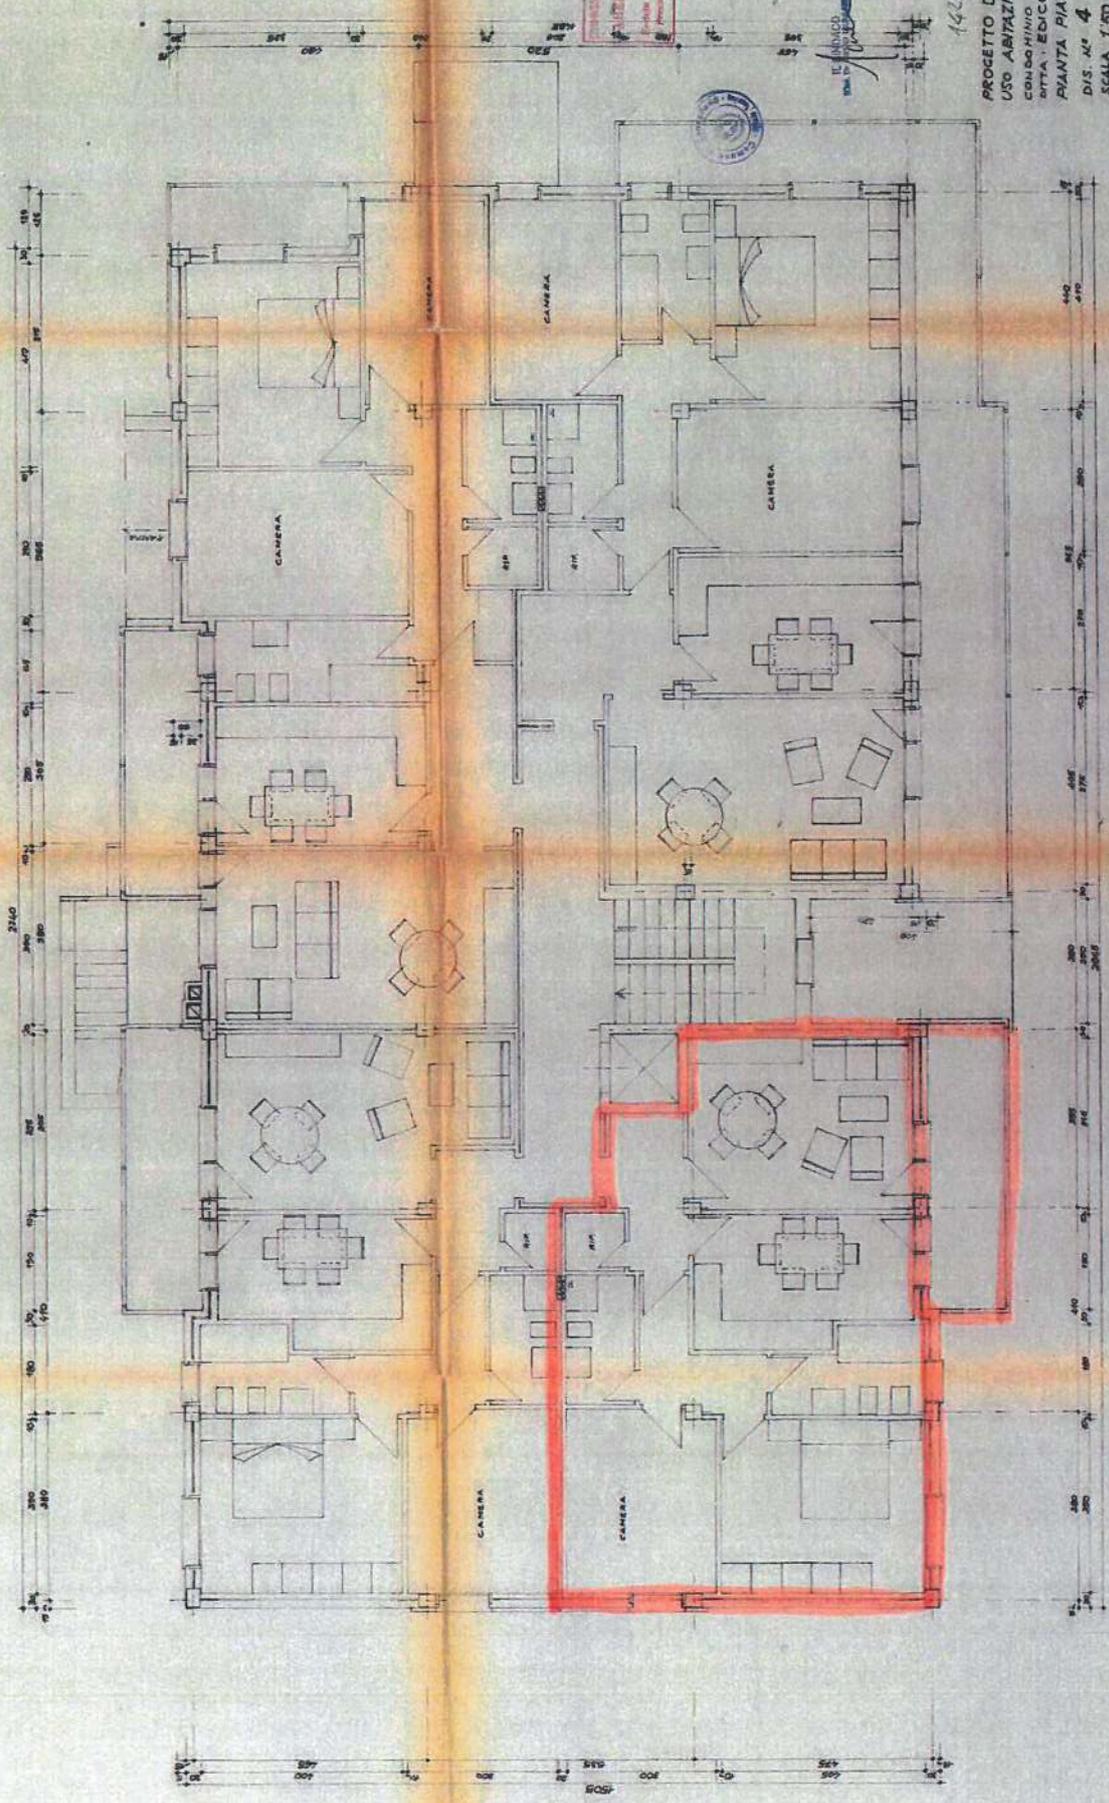

PROFESSIONE DELLA COMUNITA' ITALIANA
PIRELLA GÖTTSCHE LOWE
 PIRELLA GÖTTSCHE LOWE
 Via Broletto, 15 - 20121 Milano
 Tel. 02/76001111




142/76
 PROGETTO DI FABBRICATO
 USO ABITAZIONI E NEGOZI
 CONDOMINIO "AL MORO"
 CITTA' EDUCOS
 PIANTA PIANO TIPO
 DIS. N° 4
 SCALA 1:50
 DATA 24. 8. 82

STUDIO TECNICO S.p.A. di Roma
 Tel. 06/4788 - 46622410


ELABORATO PLANIMETRICO	
Compilato da:	Bottega Renzo
Iscritto all'albo:	Architetti
Prov. Treviso	N. 723

**Agenzia del Territorio
CATASTO FABBRICATI
Ufficio Provinciale di
Treviso**


Comune di Refrontolo	Protocollo n. TV0032237 del 09/02/2011
Sezione: Foglio: 5 Particella: 1445	Tipo Mappale n. del
Dimostrazione grafica dei subalterni	Scala 1 : 500

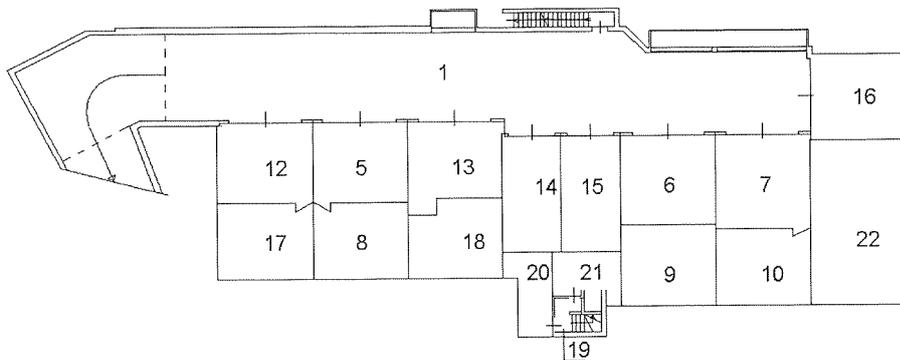


pianta piano primo sottostrada

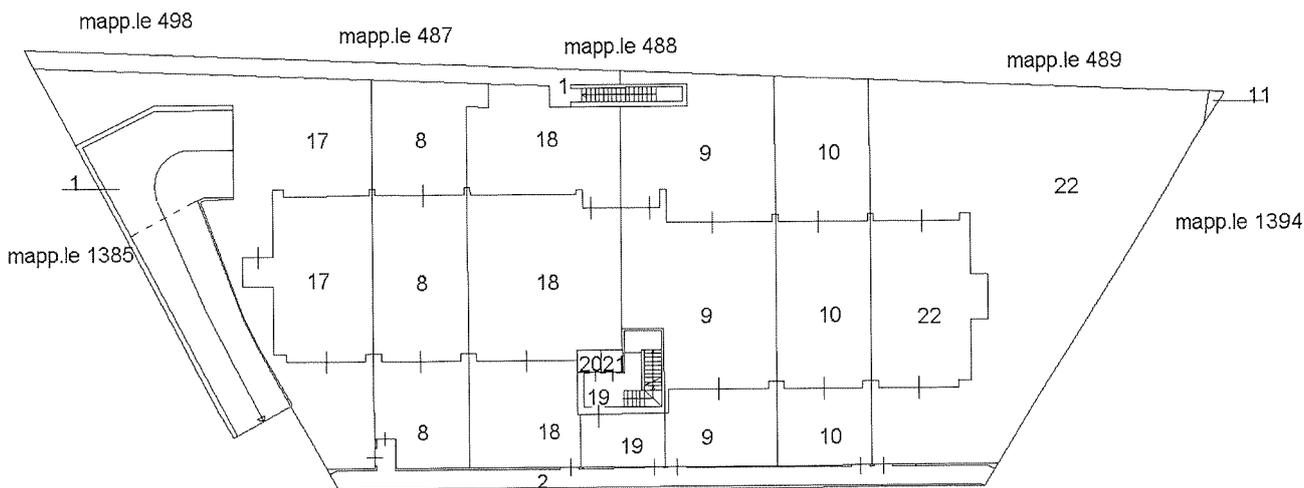

pianta piano terra

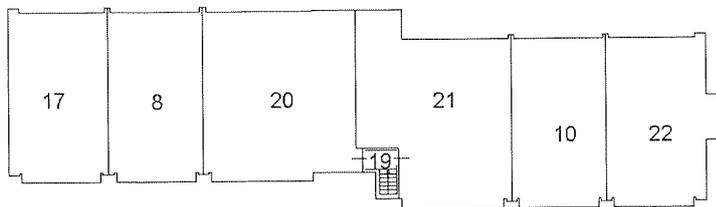

pianta piano primo

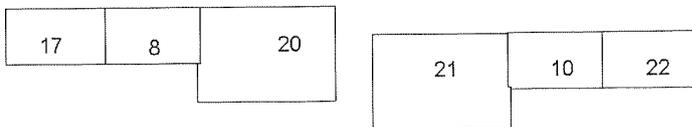

pianta piano secondo

nord



Ultima planimetria in atti

**Agenzia del Territorio
CATASTO FABBRICATI
Ufficio Provinciale di
Treviso**

Dichiarazione protocollo n. TV0248472 del 17/09/2010

Planimetria di u.i.u. in Comune di Refrontolo

Via Donatori Del Sangue

civ.

Identificativi Catastali:

Sezione: 4

Foglio: 5

Particella: 1445

Subalterno: 8

Compilata da:

Bottega Renzo

Iscritto all'albo:


Architetti

Prov. Treviso


N. 723

Scheda n. 1


Scala 1:200

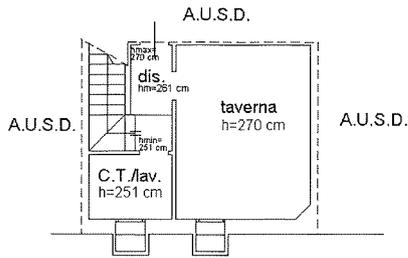

pianta piano primo sottostrada

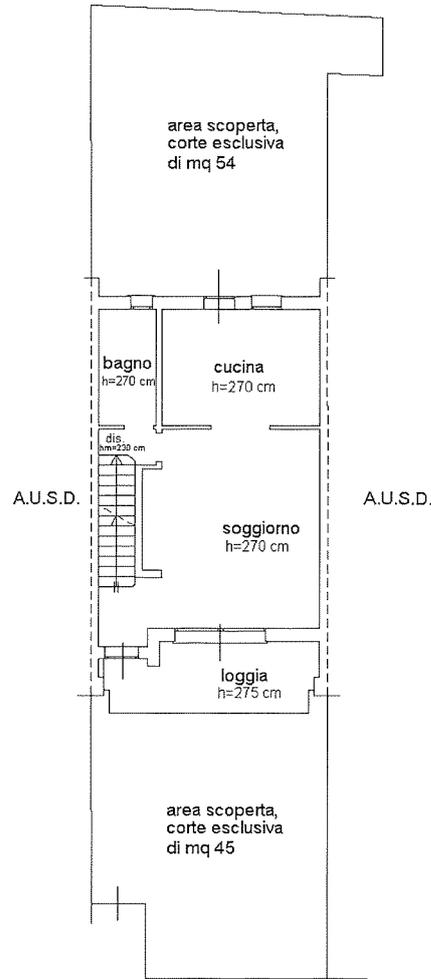

pianta piano terra

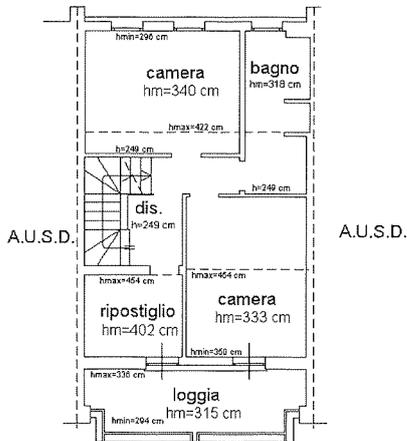

pianta piano primo



pianta piano sottotetto

nord



Ultima planimetria in atti

Data: 22/09/2022 - n. T413079 - Richiedente: CSGNLL62L27C957V

Totale schede: 1 - Formato di acquisizione: A4(210x297) - Formato stampa richiesto: A4(210x297)

**Agenzia del Territorio
CATASTO FABBRICATI
Ufficio Provinciale di
Treviso**

Dichiarazione protocollo n. TV0248472 del 17/09/2010

Planimetria di u.i.u. in Comune di Refrontolo

Via Donatori Del Sangue

civ.

Identificativi Catastali:

Sezione: 4

Foglio: 5

Particella: 1445

Subalterno: 5

Compilata da:

Bottega Renzo

Iscritto all'albo:


Architetti

Prov. Treviso

N. 723

Scheda n. 1

Scala 1:200

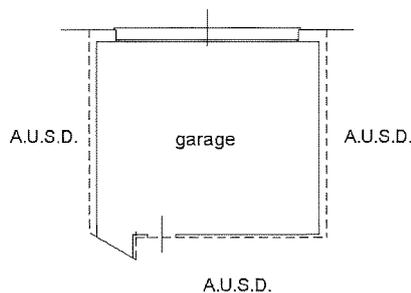

pianta piano primo sottostrada h=270 cm

nord



Ultima planimetria in atti

Data: 22/09/2022 - n. T413078 - Richiedente: CSGNLL62L27C957V

Totale schede: 1 - Formato di acquisizione: A4(210x297) - Formato stampa richiesto: A4(210x297)

Catasto dei Fabbricati - Situazione al 22/09/2022 - Comune di REFRONTOLO(H220) - < Foglio 5 - Particella 1445 - Subalterno 5 >
VIA DONATORI DEL SANGUE Piano S1