

Data: 05/05/2025 - n. T13264 - Richiedente: Telematico


ELABORATO PLANIMETRICO		Agenzia delle Entrate CATASTO FABBRICATI Ufficio Provinciale di Treviso	
Compilato da: Genovese Andrea Iscritto all'albo: Geometri Prov. Treviso N. 2825		Protocollo n. TV0074378 del 08/09/2020 Tipo Mappale n. del	
Comune di Paese Sezione: B Foglio: 4 Particella: 453		Dimostrazione grafica dei subalterni Scala 1 : 500	
PIANO TERRA PIANO PRIMO PIANO SECONDO			
Ultima planimetria in atti Data: 05/05/2025 - n. T13264 - Richiedente: Telematico Totale schede: 1 - Formato di acquisizione: A4(210x297) - Formato stampa richiesto: A4(210x297) - Fattore di scala non utilizzabile			

Elaborato Planimetrico - Catasto dei Fabbricati - Situazione al 05/05/2025 - Comune di PAESE(G229) - < Sez. urbana B - Foglio 4 Particella 453 >


**Agenzia delle Entrate
CATASTO FABBRICATI
Ufficio Provinciale di
Treviso**

Planimetria
Scheda n. 1 Scala 1:200

Dichiarazione protocollo n. TV0074378 del 08/09/2020
Comune di Paese
Via Giovanni Gasparini (porcellengo) civ. SNC
Identificativi Catastali:
Sesione: B
Foglio: 4
Particella: 453
Subalterno: 10
Compilata da:
Genovese Andrea
Iscritto all'albo:
Geometri
Prov. Treviso M. 2825

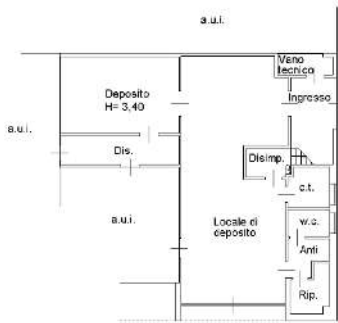

PIANTA PIANO TERRA
H= 2,40m

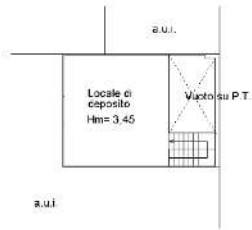

PIANTA PIANO PRIMO



**Agenzia delle Entrate
CATASTO FABBRICATI
Ufficio Provinciale di
Treviso**

Planimetria
Scheda n. 1 Scala 1:200

Dichiarazione protocollo n. TV0074378 del 08/09/2020	
Comune di Paese	
Via Giovanni Gasparini (porcellengo) civ. SNC	
Identificativi Catastali:	Compilata da:
Sessione: B	Genovese Andrea
Foglio: 4	Iscritto all'albo:
Particella: 453	Geometri
Subalterno: 9	Prov. Treviso M. 2825



PIANTA PIANO TERRA
H= 2,40m



Ultima planimetria in atti.


Richiesto: A3(297x420)


Catasto dei Fabbricati - Situazione al 3/05/2025 - Comune di PAESE (0229) - Sez. urbana B - Foglio 4 - Particella 453 - Subalterno 9 -
VIA GIOVANNI GASPARINI n. SNC Piano T

**Agenzia delle Entrate
CATASTO FABBRICATI
Ufficio Provinciale di
Treviso**





Planimetria	
Scheda n. 1	Scala 1: 200

Dichiarazione protocollo n. TV0074378 del 08/09/2020	
Comune di Paese	
Via Giovanni Gasparini (porcellengo) civ. 50	
Identificativi Catastali:	Compilata da: Genovese Andrea
Sezione: B	Iscritto all'albo: Geometri
Foglio: 4	Prov. Treviso N. 2825
Particella: 453	
Subalterno: 11	

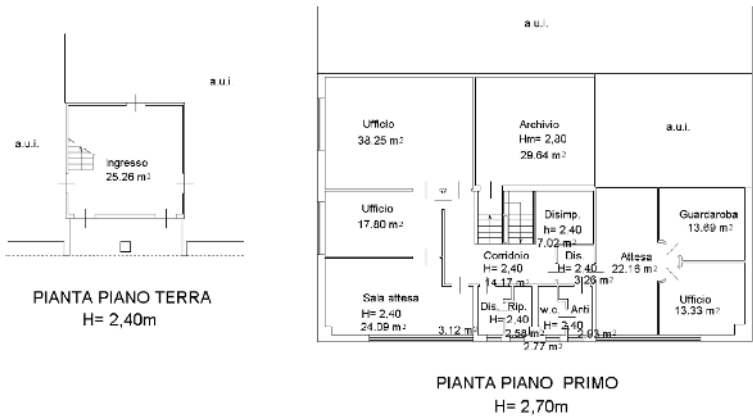

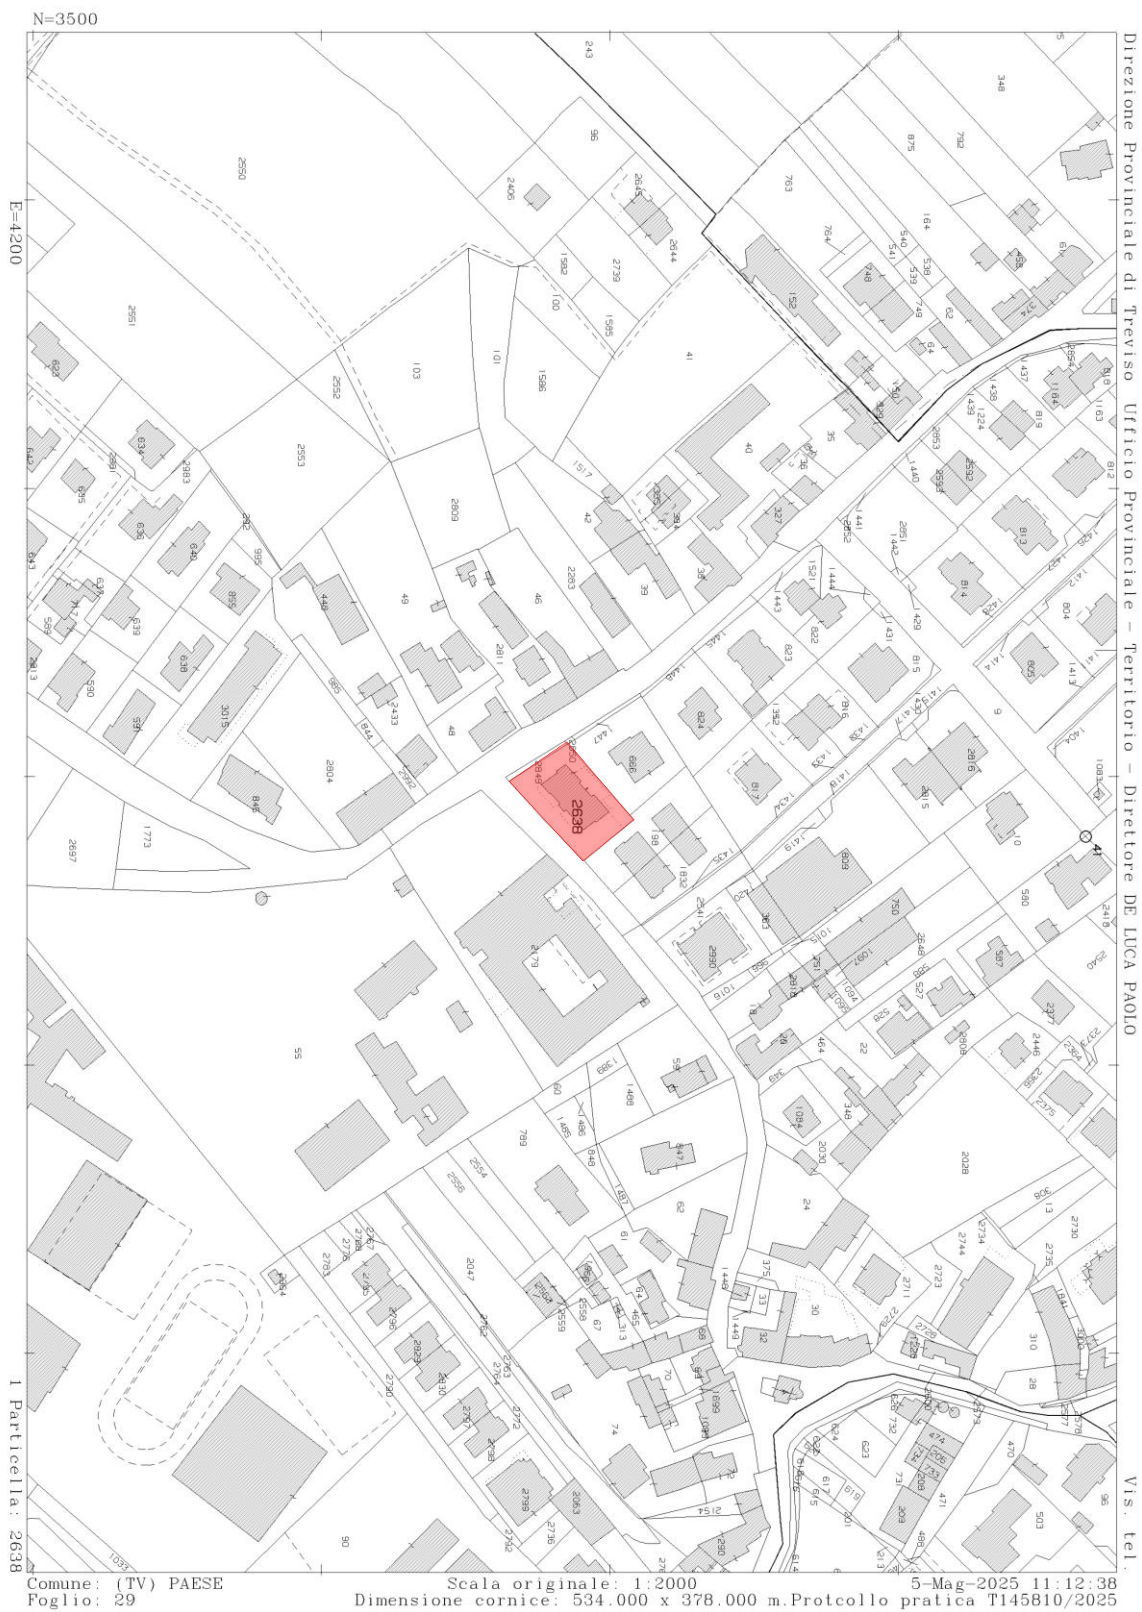

Data: 05/05/2025 - n. T12563 - Richiedente: Telematico

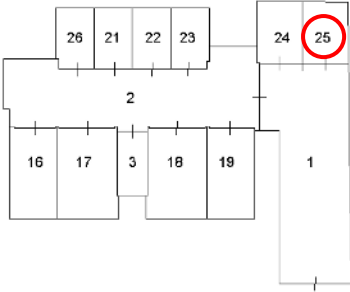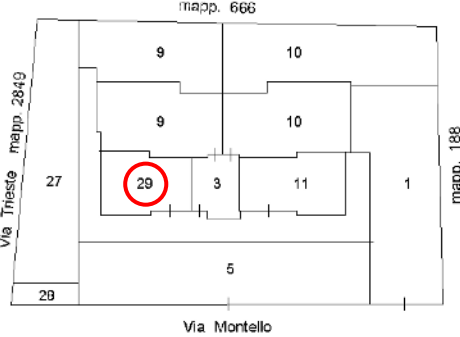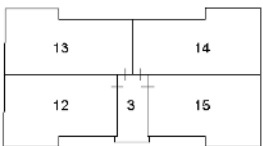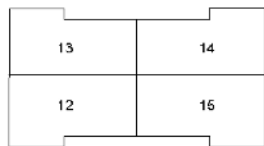ELABORATO PLANIMETRICO		Agenzia delle Entrate CATASTO FABBRICATI Ufficio Provinciale di Treviso	
Compilato da: Genovese Andrea		Protocollo n. TV0212355 del 09/12/2024	
Iscritto all'albo: Geometri		Tipo Mappale n. del	
Prov. Treviso N. 2825			
Comune di Paese		Sezione: D Foglio: 7 Particella: 2638	
Dimostrazione grafica dei subalterni		Scala 1 : 500	
 PIANO PRIMO SOTTOSTRADA (INTERRATO)  PIANO TERRA  PIANO PRIMO  PIANO SECONDO (SOTTOTETTO) 			
Ultima planimetria in atti			
Data: 05/05/2025 - n. T12563 - Richiedente: Telematico			
Totale schede: 1 - Formato di acquisizione: A4(210x297) - Formato stampa richiesto: A4(210x297) - Fattore di scala non utilizzabile			

Elaborato Planimetrico - Catasto dei Fabbricati - Situazione al 05/05/2025 - Comune di PAESE(G229) - < Sez. urbana D - Foglio 7 Particella 2638 >



Agenzia del Territorio
CATASTO FABBRICATI
Ufficio Provinciale di
Trevise

Scheda n. 1 Scala 1:200

Dichiarazione protocollo n. TV0243053 del 29/07/2005	
Planimetria di u.i.u. in Comune di Paese	
Via Trieste civ. 6	
Identificativi Catastali:	Compilata da:
Sessione: D	Genovese Vittorino
Foglio: 7	Iscritto all'albo:
Particella: 2638	Architetti
Subalterno: 25	Prov. Treviso N. 350




PIANTA PIANO INTERRATO H= 2.35



Fonte: Atto n. 1 - Comune di Acquafredda (CA) - 2002/27 - 2° comma ultima richiesta: A3(297x420)
Ultima planimetria in atti

1/2000 01

Catasto dei Fabbricati - Situazione al 13/05/2025 - Comune di PAESE (0229) - Sez. urbana D - Foglio 7 - Particella 2638 - Subalterno 25 - VIA TRIESTE n. 6 Piano S1

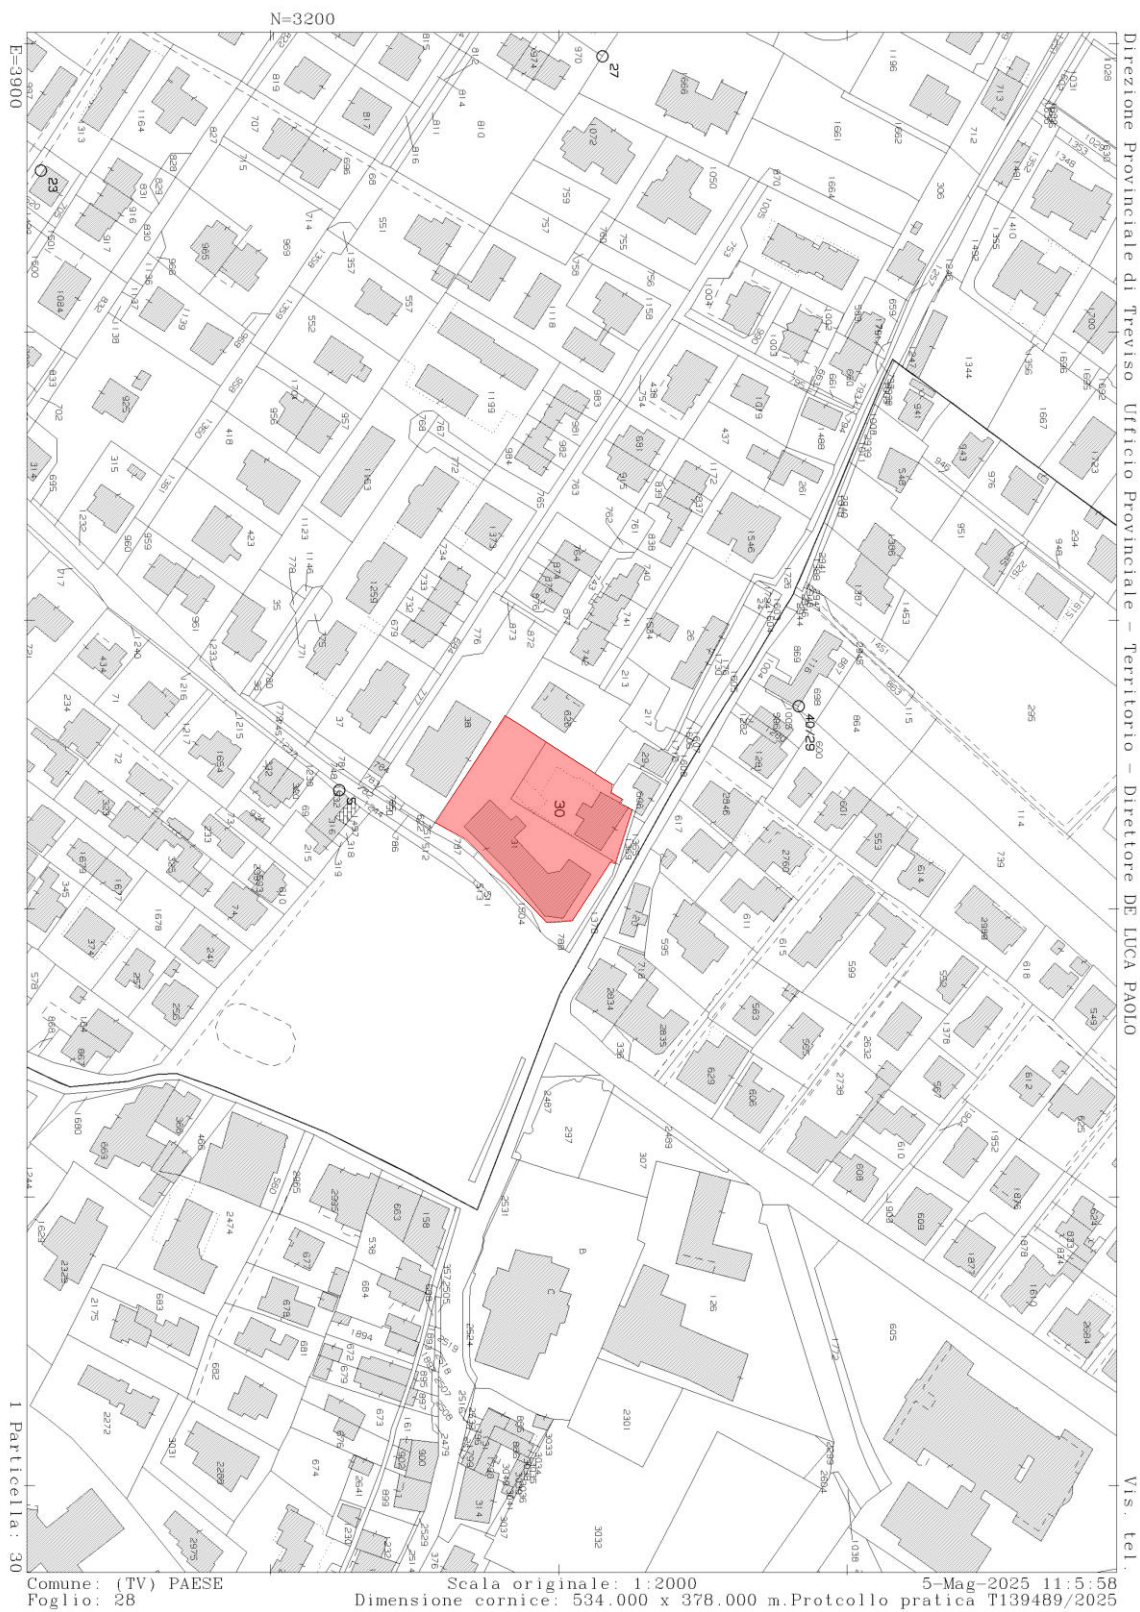


Data: 05/05/2025 - n. T72286 - Richiedente: Telematico

ELABORATO PLANIMETRICO	
Compilato da: Milanese Domenico Iscritto all'albo: Geometri Prov. Treviso N. 2954	


Agenzia delle Entrate
CATASTO FABBRICATI
 Ufficio Provinciale di
 Treviso

Comune di Paese	Protocollo n. TV0094498 del 01/08/2018
Sezione: D Foglio: 6 Particella: 30	Tipo Mappale n. del
Dimostrazione grafica dei subalterni	
Scala 1 : 500	


PIANO SOTTOSTRADA PRIMO

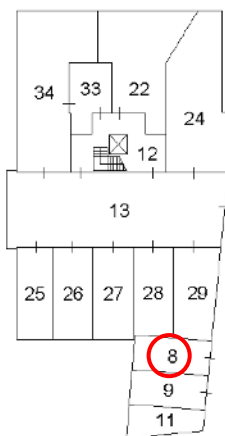


PIANO TERRA

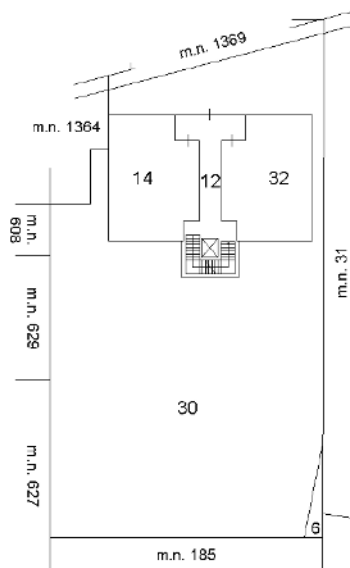


PIANO PRIMO

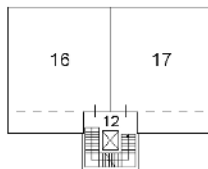

PIANO SECONDO

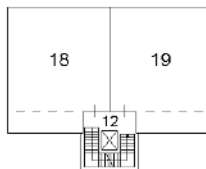

PIANO TERZO

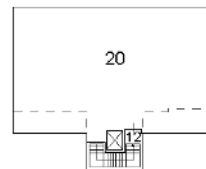

nord




Ultima planimetria in atti

Data: 05/05/2025 - n. T72286 - Richiedente: Telematico

Totale schede: 1 - Formato di acquisizione: A4(210x297) - Formato stampa richiesto: A4(210x297) - Fattore di scala non utilizzabile

Elaborato Planimetrico - Catasto dei Fabbricati - Situazione al 05/05/2025 - Comune di PAESE(G229) - < Sez. urbana D - Foglio 6 Particella 30 >

Data: 05/05/2025 - n. T74307 - Richiedente: Telematico

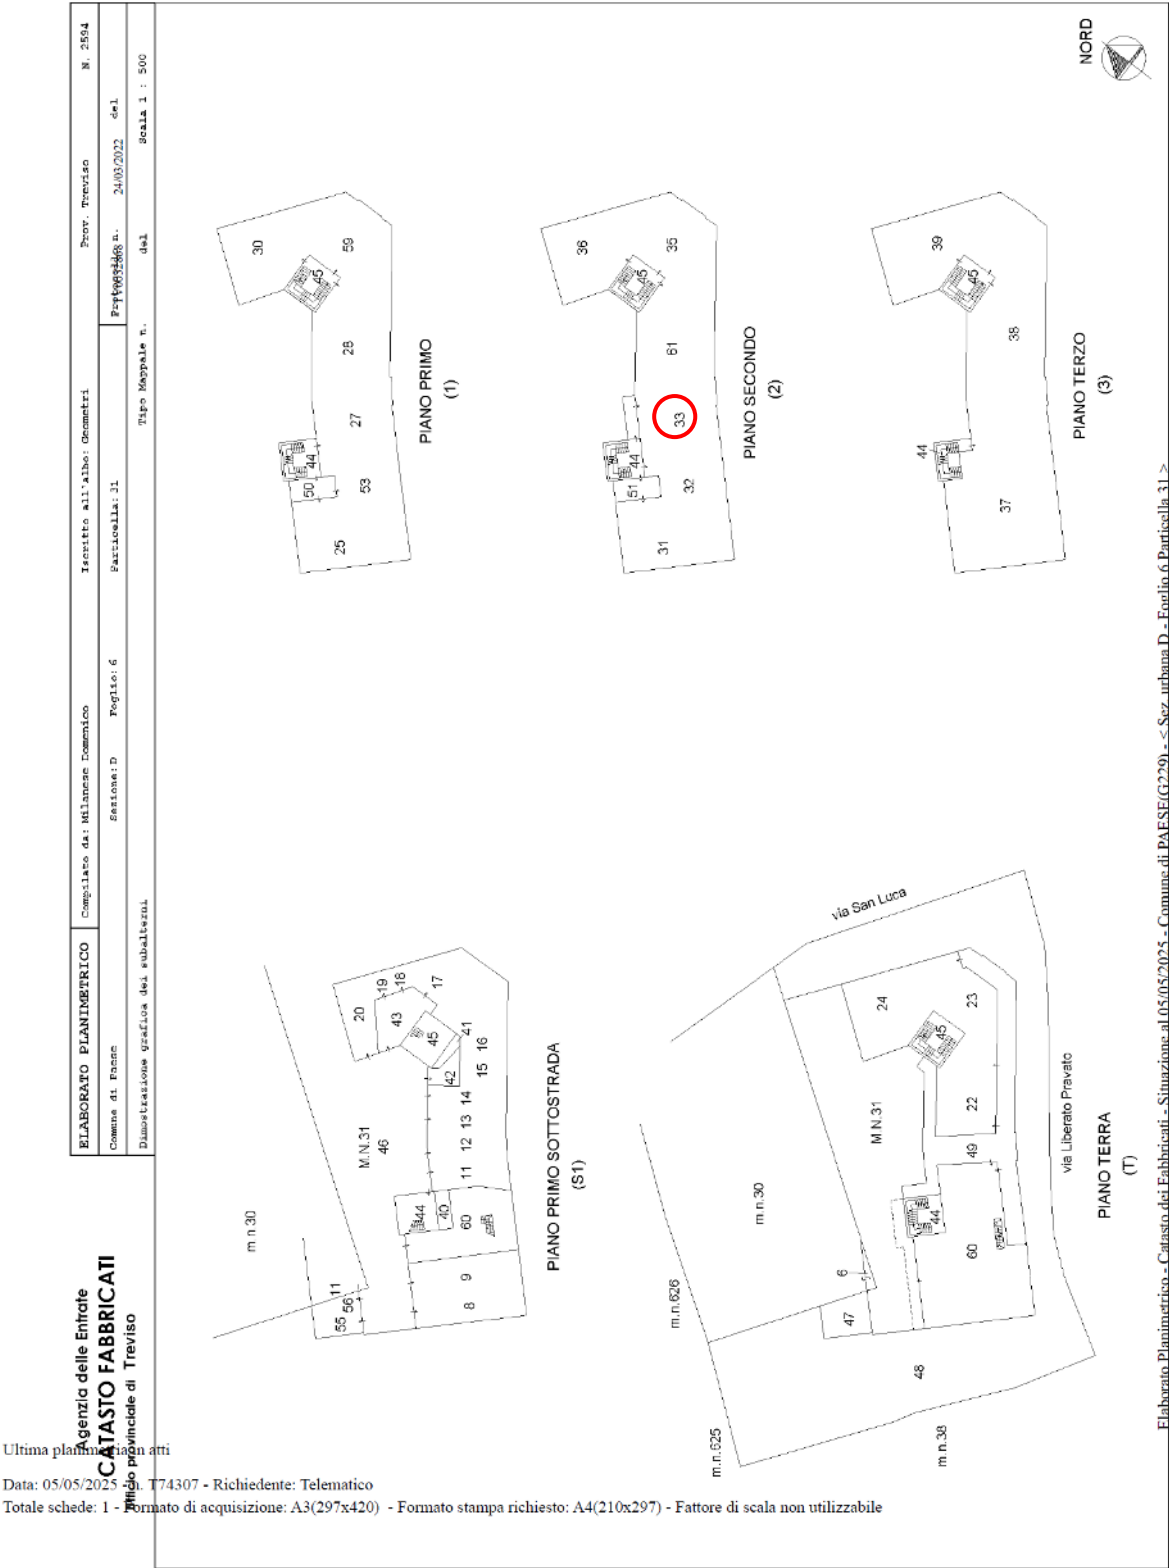


Data presentazione: 11/12/1998 - Data: 13/05/2025 -
Totale schede: 1 - Formato di acquisizione: A3(297x42)
Ultima planimetria in atti

Data presentazione: 23/11/1999 - Data: 13/05/2025 -


MODULARIO F. 102 - 1000 887	 MINISTERO DELLE FINANZE DIPARTIMENTO DEL TERRITORIO CATASTO EDILIZIO URBANO (RDL 13-4-1939, n. 652)	MOD. BN (CEU)
Planimetria di u.l.u. in Comune di <u>PARSE</u> via <u>PAVATO</u> CIV. <u>4</u>		LINE 200
 51 - Piano Intorno		
		ORIENTAMENTO 
Dichiarazione di N.C. ☐ Denuncia di variazione ☒		RISERVATO ALL'UFFICIO
Identificativi catastali F. <u>6.82.D</u> n. <u>32</u> sub. <u>8</u>	Compilata da <u>MILANESE GEON. ODENICO</u> Iscritto all'albo de <u>geometri</u> della provincia di <u>Verona</u> n. <u>2594</u> data <u>21.07.99</u> Firma <u>[Signature]</u>	

Data presentazione: 23/11/1999 - Data: 13/05/2025 - n. T71
 Totale schede: 1 - Formato di acquisizione: A4(210x297) -
 Ultima planimetria in atti

Catasto dei Fabbricati - Situazione al 13/05/2025 - Comune di PARSE (0229) - Sez. urbana D - Foglio 6 - Particella 30 - Subalerno 8 -
 VIA SAN LUCA Piano S1

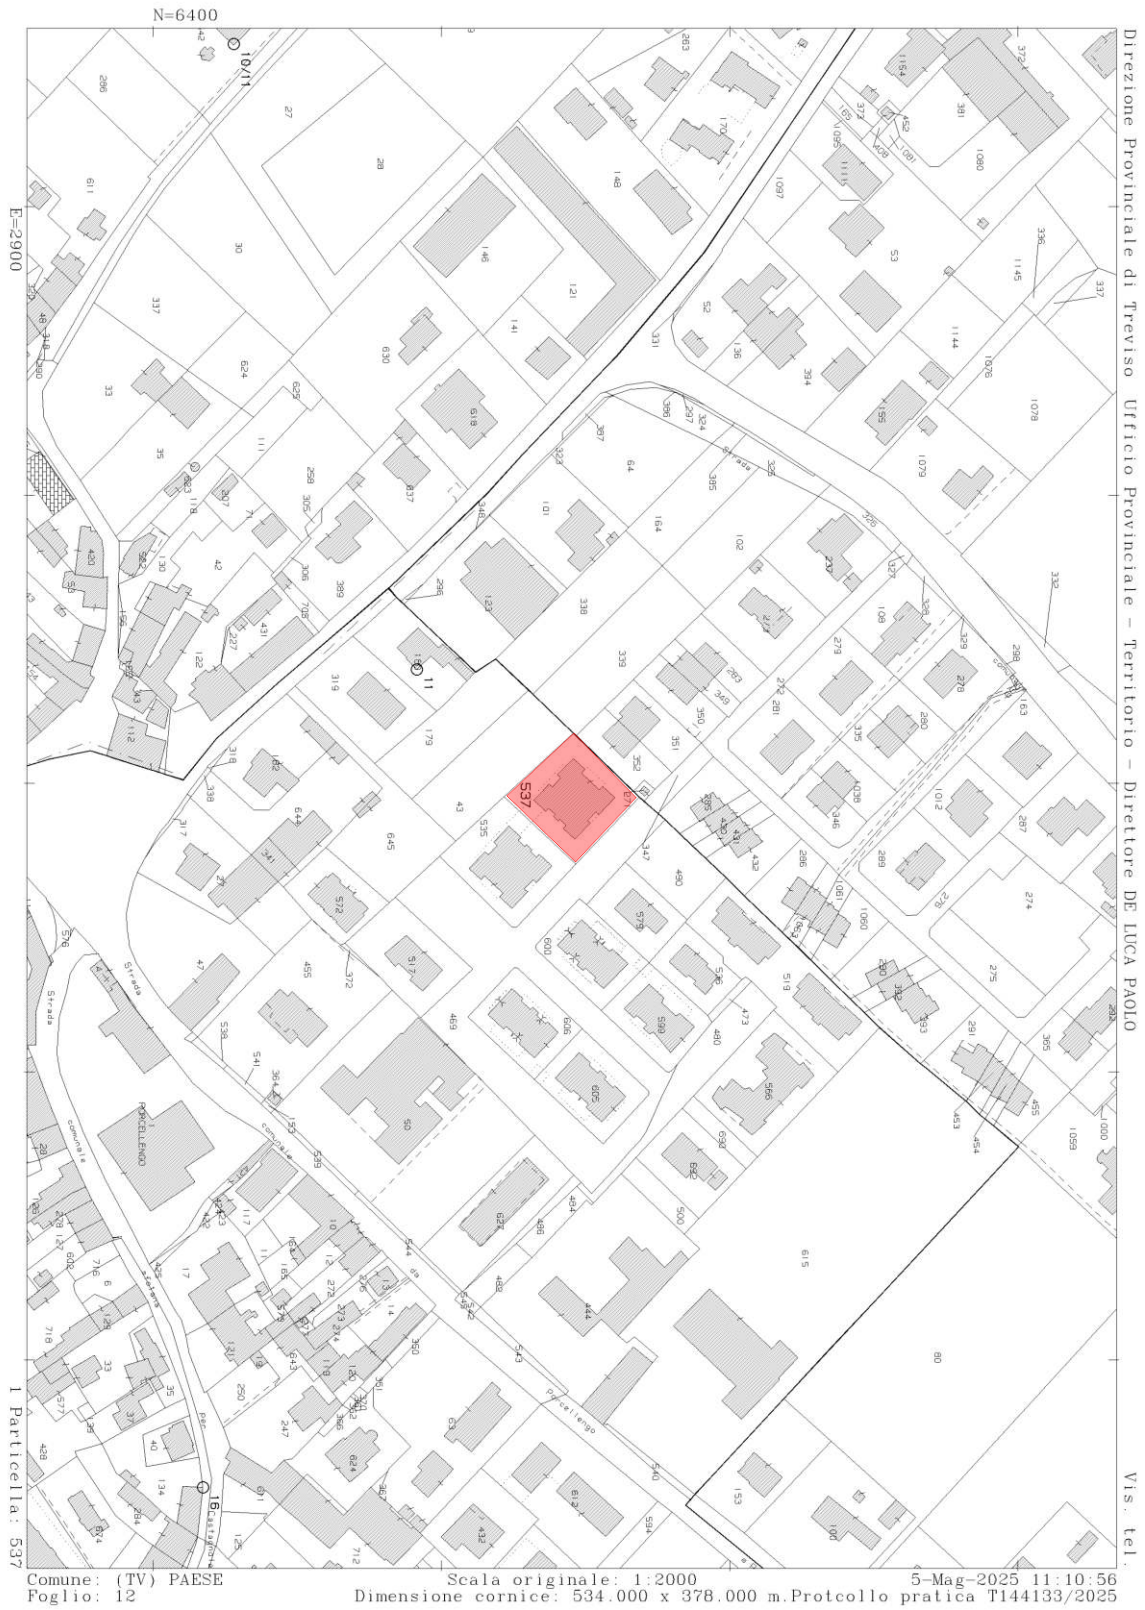

Data presentazione: 30/04/2001 - Data: 05/05/2025 - n. T77718 - Richiedente: Telematico

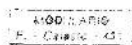MINISTERO DELLE FINANZE
DIPARTIMENTO DEL TERRITORIO


Mod. EP/1 (C/1)

Ufficio Tecnico Erariale di TRAVISO

ELABORATO PLANIMETRICO

Pag. 01 di 01

Ubicazione e riferimenti catastali dell'immobile			
Comune	PAESE	C.T.	Sez. Fgl. 12° Mapp. 537
Via/piazza	Don. G. SARTOR	C.E.U.	Sez. 8 Fgl. 5 Mapp. 537
ESTRATTO DI MAPPA		scala 1:2000	Tipo mappale n. 8217 del 17/2/2000

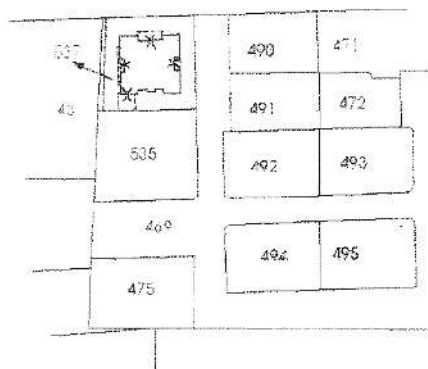

Riservato all'Ufficio Tecnico Erariale


L'operatore

Protocollo

Ultima planimetria in atto (il presente mod. EP/1 prot. n. 177718)

Data presentazione: 30/04/2001 - Data: 05/05/2025 - n. T77718 - Richiedente: Telematico

Totale schede: 5 - Formato di acquisizione: A4(210x297) - Formato stampa richiesto: A4(210x297) - Fattore di scala non utilizzabile

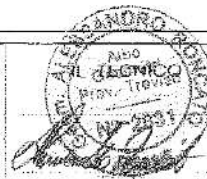

Elaborato Planimetrico - Catasto dei Fabbricati - Situazione al 05/05/2025 - Comune di PAESE(G229) - < Sez. urbana B - Foglio 5 Particella 537 >

Data presentazione: 30/04/2001 - Data: 05/05/2025 - n. T77718 - Richiedente: Telematico

MODULARE
F. - Comune 482



MINISTERO DELLE FINANZE
DIPARTIMENTO DEL TERRITORIO

MOD EP/2 CB

Ufficio Tecnico Erariale di Treviso


ELABORATO PLANIMETRICO

Pag. n. di

Comune	Sezione	Foglio	Numero	Tipo mappa n.	del
PAESE	B	S	537	8717	17/2/2000

DIMOSTRAZIONE GRAFICA DEI SUBALTERNI ASSEGNATI

scala 1: 500

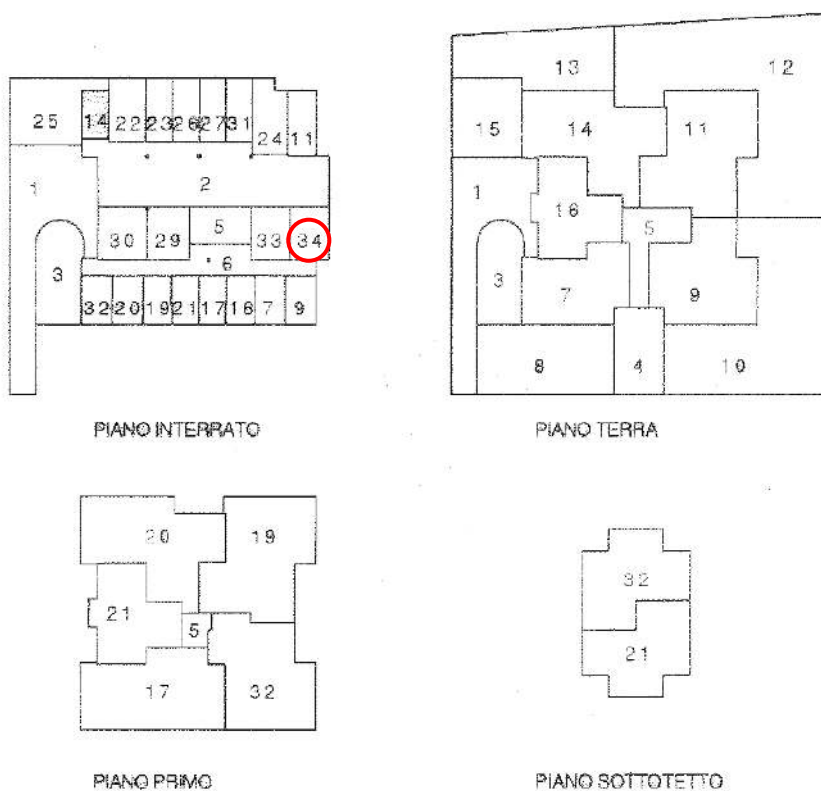

Riservato all'Ufficio Tecnico Erariale

L'operatore

Protocollo
Ultima planimetria in atti

Sostituisce il presente mod EP/2 prot.
Data presentazione: 30/04/2001 - Data: 05/05/2025 - n. T77718 - Richiedente: Telematico
Annullato e sostituito dal mod EP/2 prot.
Totale schede: 5 - Formato di acquisizione: A4(210x297) - Formato stampa richiesto: A4(210x297) - Fattore di scala non utilizzabile




Elaborato Planimetrico - Catasto dei Fabbricati - Situazione al 05/05/2025 - Comune di PAESE(G229) - < Sez. urbana B - Foglio 5 Particella 537 >


Data presentazione: 30/04/2001 - Data: 13/05/2025 - n. T717

MODULARIO
F. Catasto 314MINISTERO DELLE FINANZE
DIPARTIMENTO DEL TERRITORIO
CATASTO EDILIZIO URBANO (RDL 13-4-1939, N. 652)

MOD. BN (CEU)

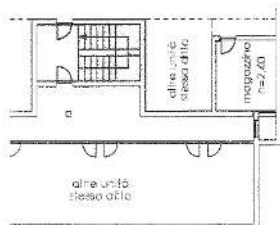Planimetria di u.i.v. in Comune di ROSSO via DON G. SARTOR CIV.


Piano Intenato

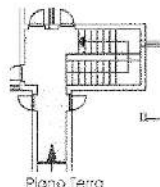

Piano Terra

ORIENTAMENTO



SOGGETTA D'INIZIO

 Denuncia di n.c. ☐
 Denuncia di variazione ☒
 (dati catastali)
 F. R. S.
 n. 857/808


 Compiuta dal ALDO ALESSANDRO
 Iscritto all'Albo dei Geometri
 della provincia di TRIVISO
 data 2/5/2001 Firma Alessandro


RISERVATO ALL'UFFICIO


 Data presentazione: 30/04/2001 - Data: 13/05/2025 - n. T717
 Totale schede: 1 - Formato di acquisizione: A4(210x297) - F.
 Ultima planimetria in atti


 Catasto dei Fabbricati - Situazione al 13/05/2025 - Comune di PAESE (0229) - Sez. urbana B - Foglio 5 - Particella 537 - Subalmeno 34 -
 VIA DON GIUSEPPE SARTOR n. 14 Piano S1




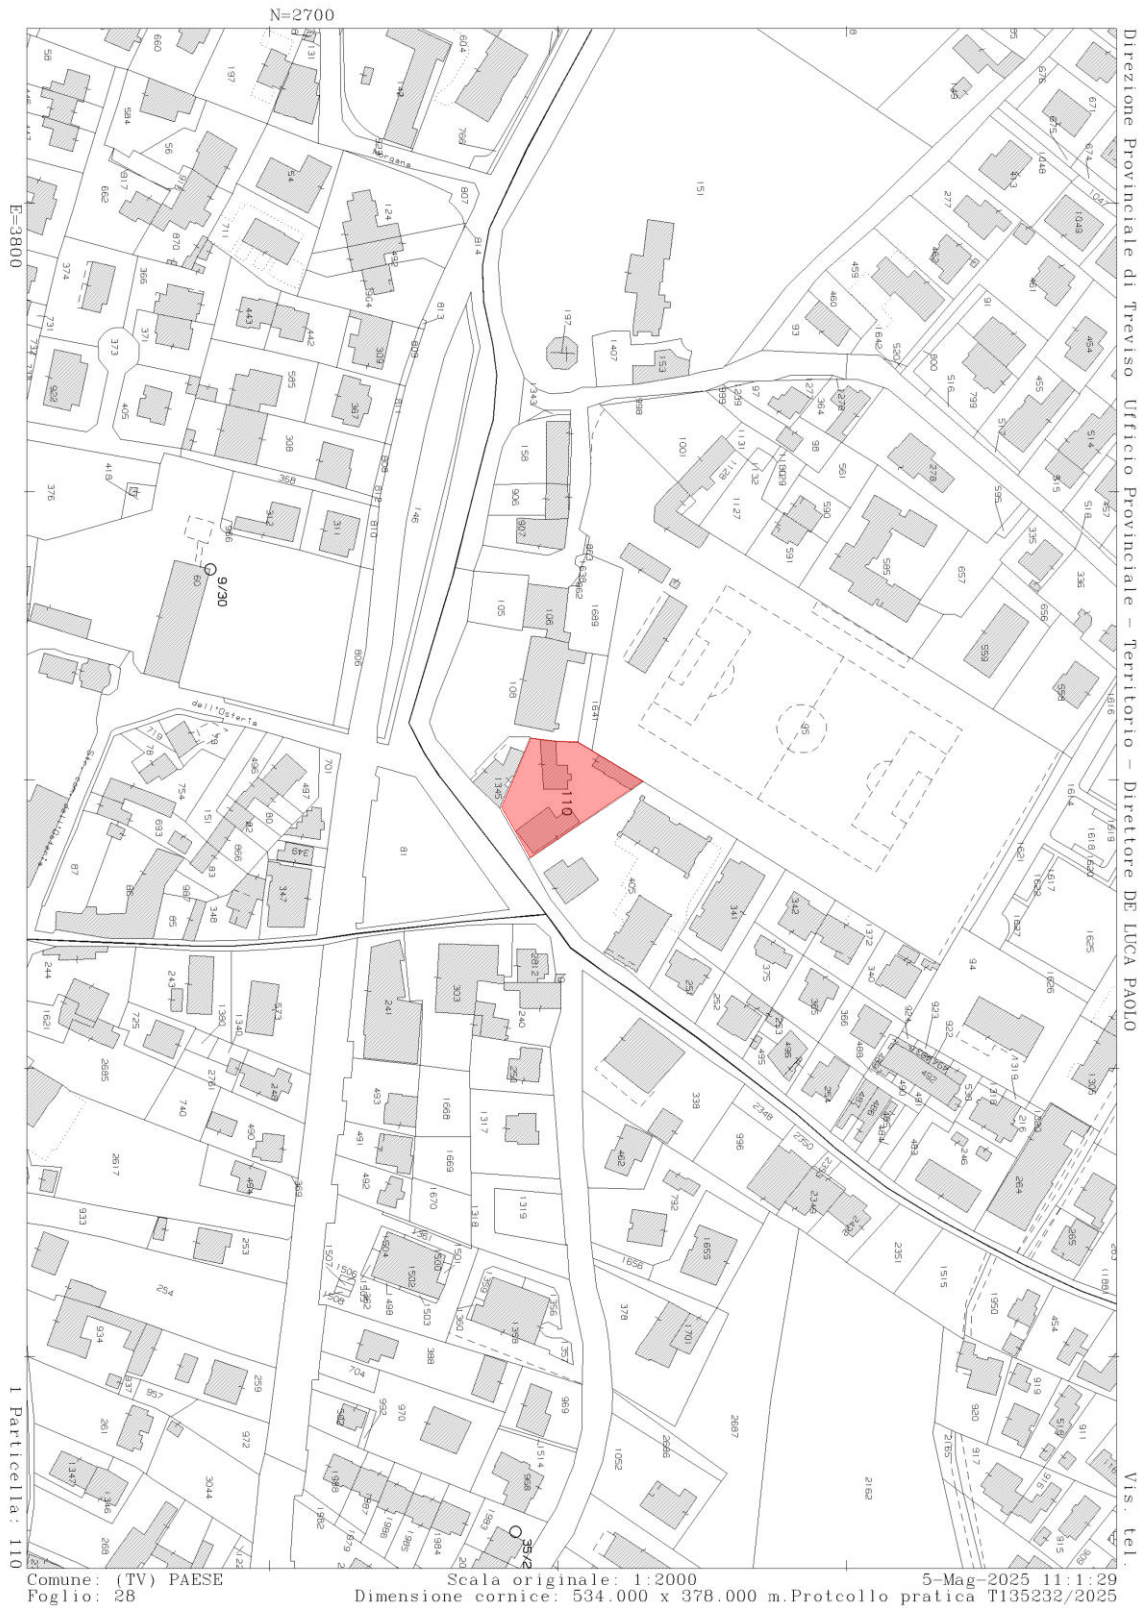

Data: 05/05/2025 - n. T68671 - Richiedente: Telematico

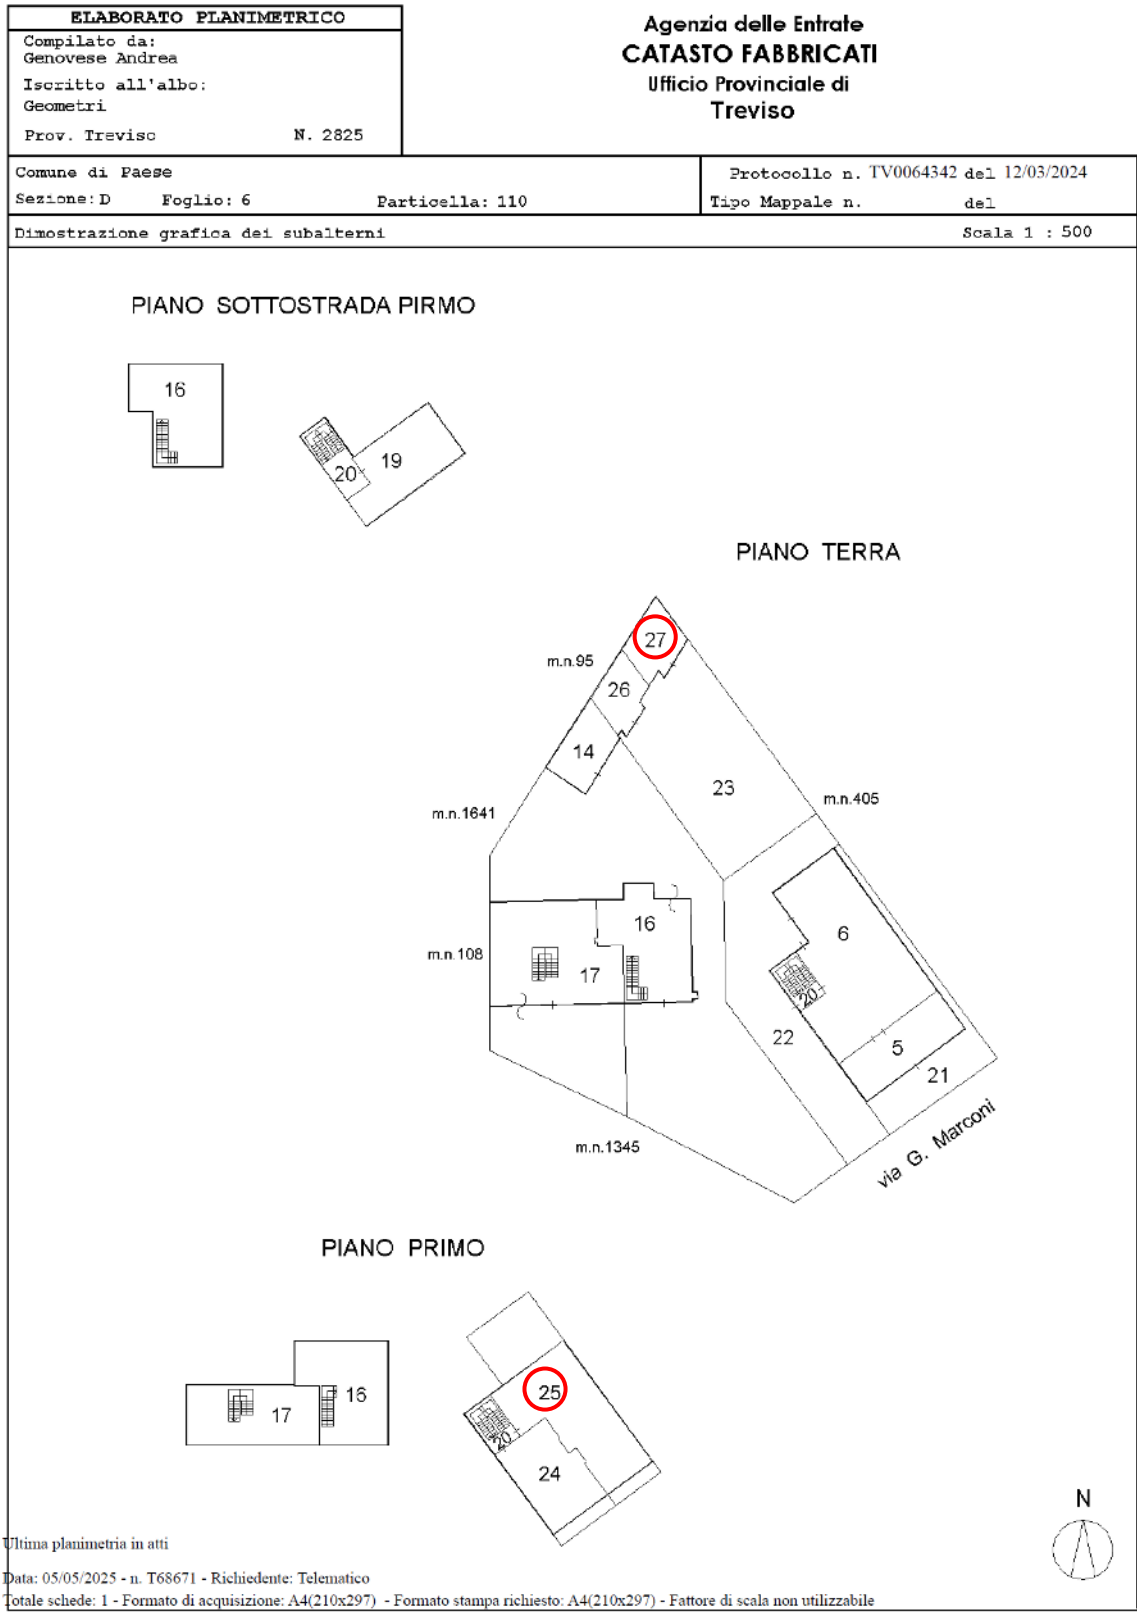

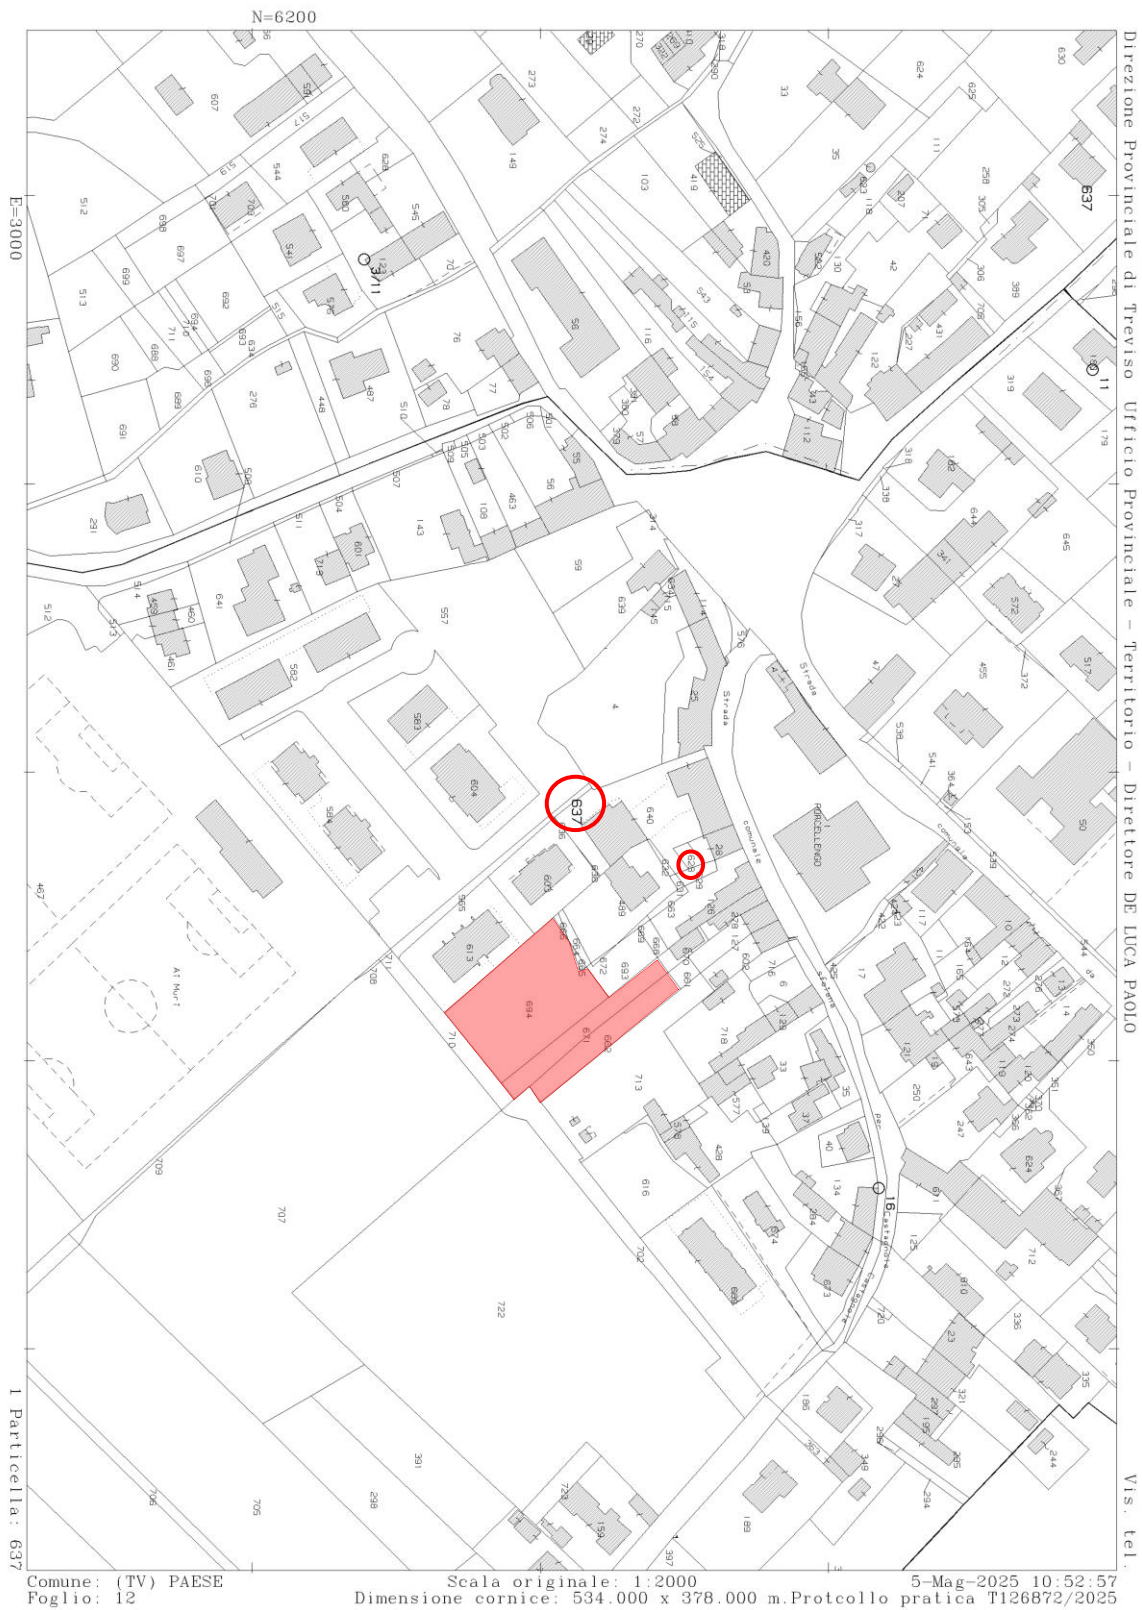

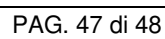


SERVIZIO
LIBRO FONDIARIO
E CATASTO

TRENTINO

PROVINCIA AUTONOMA DI TRENTO

Data:
05/06/2025
Ora: 16:26**Visura Particelle Validate**
Situazione degli atti informatizzati al 15/04/2025

Pag. 1 di 1

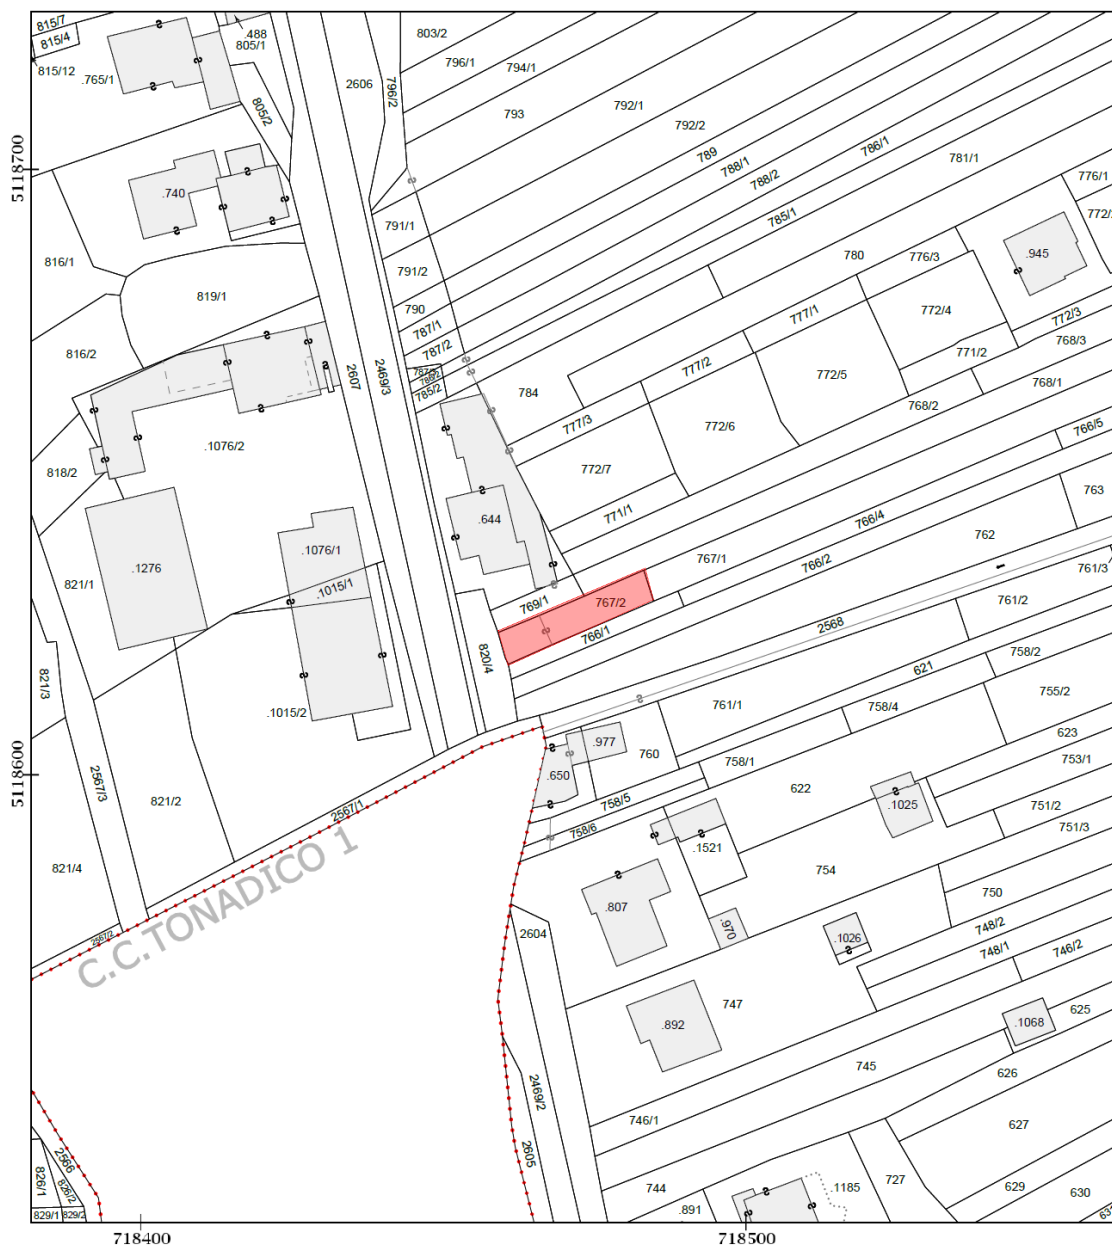Dati della richiestaComune amministrativo: PRIMIERO SAN MARTINO DI CASTROZZA (Cod. M359)
Comune catastale: SIROR (cod. 353)
Particella Fondiaria 767/2Ufficio Catasto competente
FIERA DI PRIMIEROScala originale 1 : 2880
Scala disegno 1 : 1000