



E=-700


1 Particella: 1299

Comune: (TV) SANTA LUCIA DI PIAVE
 Scala originale: 1:2000
 Dimensione cornice: 384.000 x 378.000 metri
 Pratica T200941/2021
 29-ott-2021 13:20:10



ELABORATO PLANIMETRICO	
Compilato da: Merotto Valter	
Iscritto all'albo: Geometri	
Prov. Treviso	N. 2615

**Agenzia del Territorio
CATASTO FABBRICATI
Ufficio Provinciale di
Treviso**



Comune di Santa Lucia Di Piave		Protocollo n. TV0331099 del 28/09/2004	
Sezione: A	Foglio: 5	Particella: 1299	Tipo Mappale n. 215859 del 19/08/2004
Dimostrazione grafica dei subalterni			Scala 1 : 500

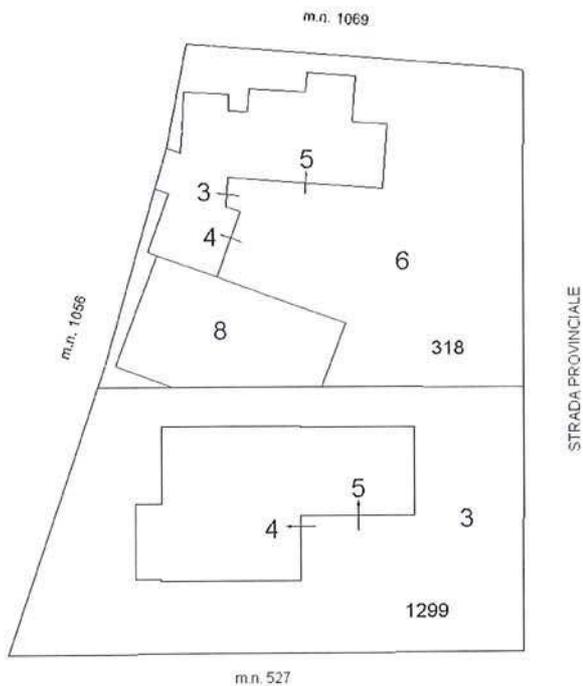

**PIANO TERRENO
CON CORTE ANNESSA**

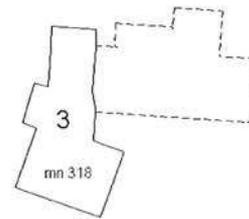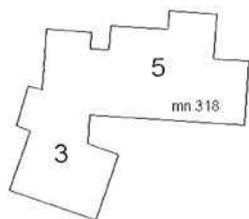

PIANO SECONDO

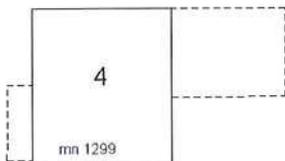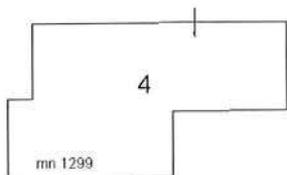

**PIANO PRIMO
SOTTOSTRADA**

PIANO PRIMO



Ultima planimetria in atti

**Agenzia del Territorio
CATASTO FABBRICATI
Ufficio Provinciale di
Treviso**

Dichiarazione protocollo n. TV0331099 del 28/09/2004

Planimetria di u.i.u. in Comune di Santa Lucia Di Piave

Via Guglielmo Marconi

civ.

Identificativi Catastali:

Sezione: A

Foglio: 5

Particella: 1299

Subalterno: 4

Compilata da:
Merotto Valter


Iscritto all'albo:
Geometri

Prov. Treviso

N. 2615


Scheda n. 1

Scala 1:200

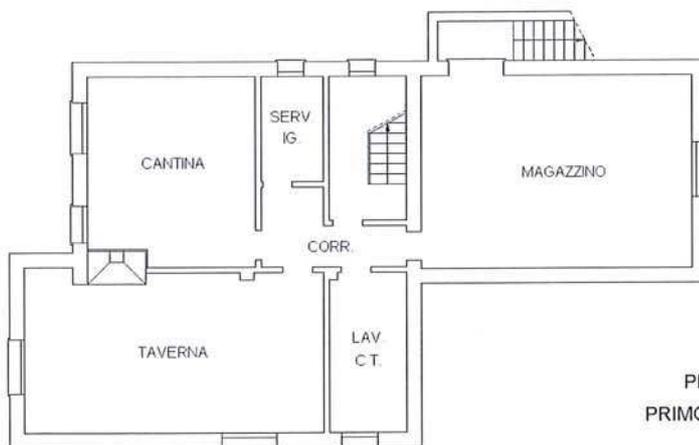


PIANTA PIANO
PRIMO SOTTOSTRADA

H. 2.40

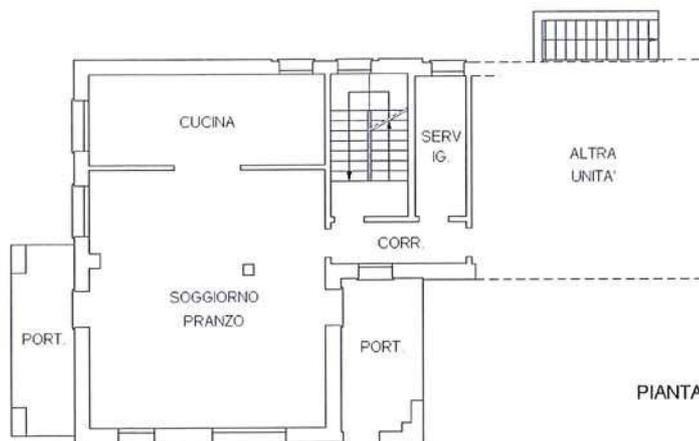

PIANTA PIANO TERRENO

H. 2.70

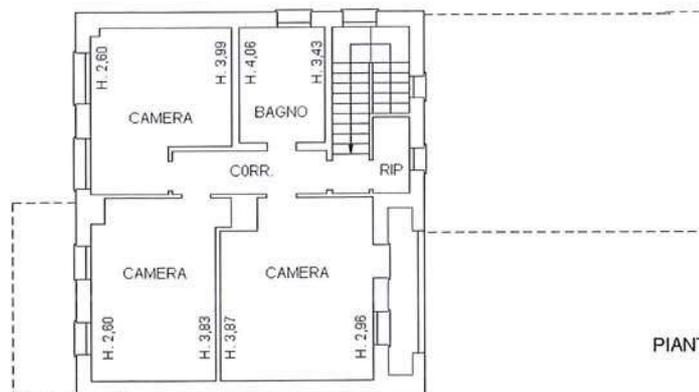

PIANTA PIANO PRIMO



Ultima planimetria in atti

Data: 22/11/2021 - n. T218662 - Richiedente: [REDACTED]

Totale schede: 1 - Formato di acquisizione: A4(210x297) - Formato stampa richiesto: A4(210x297)

Catasto dei Fabbricati - Situazione al 22/11/2021 - Comune di SANTA LUCIA DI PIAVE(1221) - < Sez. urbana A - Foglio 5 - Particella 1299 - Subalterno 4 >
VIA G. MARCONI n. 6/B Piano S1-T - 1

**Agenzia del Territorio
CATASTO FABBRICATI
Ufficio Provinciale di
Treviso**

Dichiarazione protocollo n. TV0331099 del 28/09/2004

Planimetria di u.i.u. in Comune di Santa Lucia Di Piave

Via Guglielmo Marconi

civ.

Identificativi Catastali:

Sezione: A

Foglio: 5

Particella: 1299

Subalterno: 5

Compilata da:
Merotto Valter


Iscritto all'albo:
Geometri

Prov. Treviso

N. 2615

Scheda n. 1

Scala 1:200

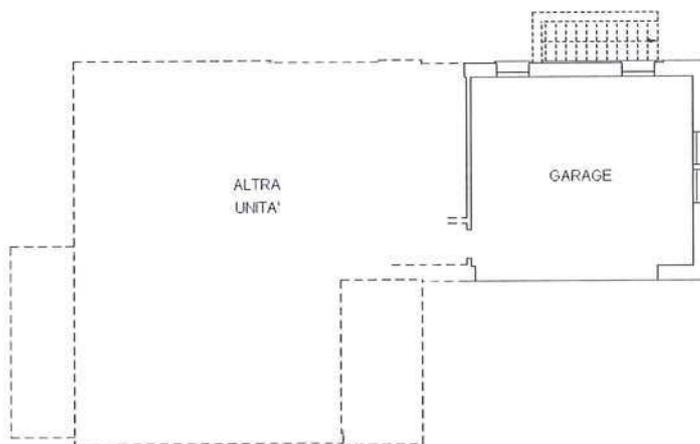

PIANTA PIANO TERRENO

H. 2.70



Ultima planimetria in atti

Catasto dei Fabbricati - Situazione al 22/11/2021 - Comune di SANTA LUCIA DI PIAVE(1221) - < Sez. urbana A - Foglio 5 - Particella 1299 - Subalterno 5>
VIA G. MARCONI n. 6/B Piano T