



N=5000

E=1900

Firmato Da: FANTIN GIUSEPPE Emesso Da: INFOCERT FIRMA QUALIFICATA 2 Serial#: 133f89d

1 Particella: 1736


Comune: (TV) SPRESIANO
Foglio: 6
Scala originale: 1:2000
Dimensione cornice: 534.000 x 378.000 metProtocollo pratica T446776/2022
9-Feb-2022 23:7:59

ELABORATO PLANIMETRICO
 Compilato da:
 Tussa Diego
 iscritto all'albo:
 Geometri
 Prov. Treviso N. 01692


Agenzia delle Entrate
CATASTO FABBRICATI
 Ufficio Provinciale di
 Treviso

Comune di Spresiano
 Sezione: A Foglio: 6 Particella: 1736
 Protocollo n. TV0040298 del 12/05/2020
 Tipo Mappale n. 36234 del 23/04/2020

Dimostrazione grafica dei subalterni Scala 1 : 500


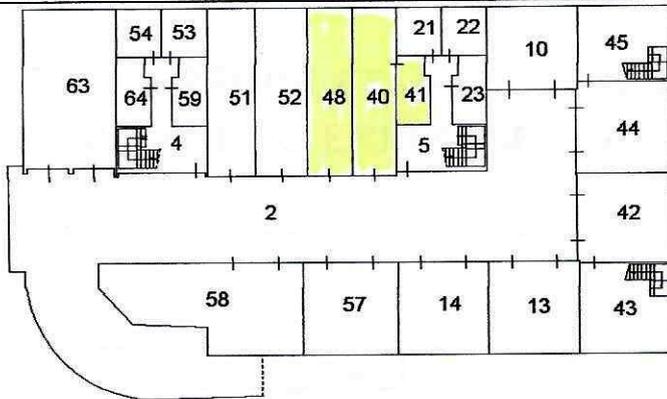


PIANO INTERRATO - S1


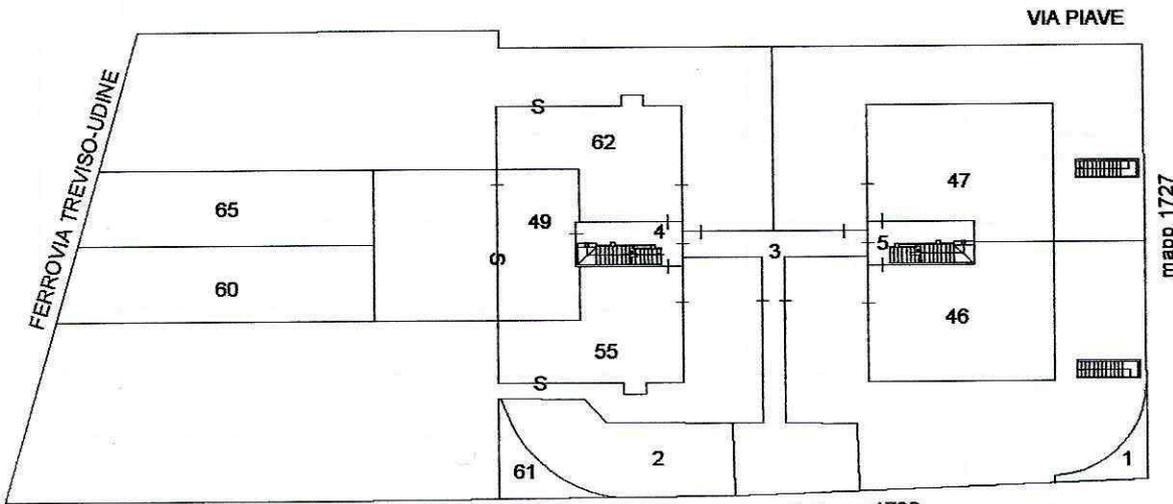


mapp 1730

PIANO TERRA - T

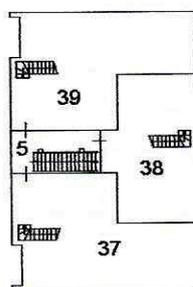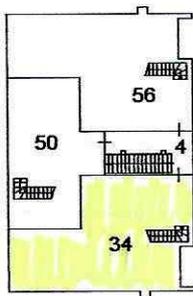

PIANO PRIMO - 1

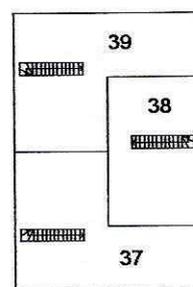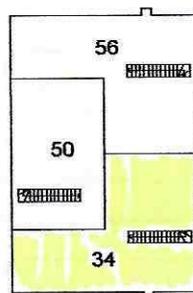

PIANO SECONDO - 2



prima planimetria in atti

Elaborato Planimetrico - Catasto dei Fabbricati - Situazione al 09/02/2022 - Comune di SPRESIANO(1927) - Sez. urbana A - Foglio 6 Particella 1736 >

Firmato Da: FANTIN GIUSEPPE Emesso Da: INFOCERT FIRMA QUALIFICATA 2 Serial#: 1331890

**Agenzia del Territorio
CATASTO FABBRICATI
Ufficio Provinciale di
Treviso**

Dichiarazione protocollo n. TV0388933 del 03/09/2007

Planimetria di u.i.u. in Comune di **Spresiano**

Via Po

civ.

Identificativi Catastali:

Sezione: **A**
Foglio: **6**
Particella: **1736**
Subalterno: **34**

Compilata da:
Bigolin Rodolfo


Iscritto all'albo:
Architetti

Prov. **Padova**

N. **2606**

Scheda n. **1**

Scala **1:200**

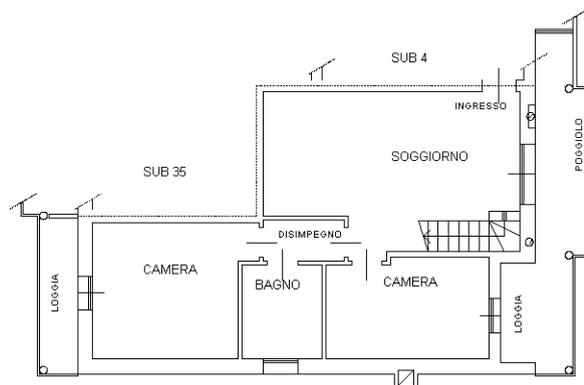


PIANTA PIANO PRIMO H 2.70



PIANTA PIANO SECONDO

Ultima planimetria in atti

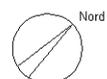

**Agenzia del Territorio
CATASTO FABBRICATI
Ufficio Provinciale di
Treviso**

Dichiarazione protocollo n. TV0388933 del 03/09/2007

Planimetria di u.i.u. in Comune di **Spresiano**

Via Po

civ.

Identificativi Catastali:

Sezione: **A**

Foglio: **6**

Particella: **1736**

Subalterno: **40**

Compilata da:
Bigolin Rodolfo


Iscritto all'albo:
Architetti

Prov. **Padova**


N. **2606**

Scheda n. **1**

Scala **1:200**

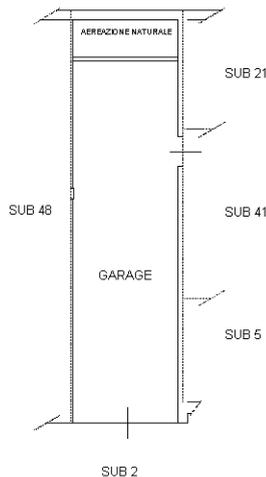

PIANTA PIANO INTERRATO H 2.40

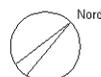

Ultima planimetria in atti



**Agenzia del Territorio
CATASTO FABBRICATI
Ufficio Provinciale di
Treviso**

Dichiarazione protocollo n. TV0388933 del 03/09/2007

Planimetria di u.i.u. in Comune di **Spresiano**

Via Po

civ.

Identificativi Catastali:

Sezione: **A**

Foglio: **6**

Particella: **1736**

Subalterno: **41**

Compilata da:
Bigolin Rodolfo


Iscritto all'albo:
Architetti

Prov. **Padova**


N. **2606**

Scheda n. **1**

Scala **1:200**

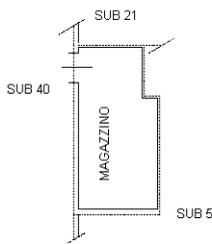

PIANTA PIANO INTERRATO H 2.40

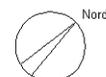

Ultima planimetria in atti



**Agenzia del Territorio
CATASTO FABBRICATI
Ufficio Provinciale di
Treviso**

Dichiarazione protocollo n. TV0388933 del 03/09/2007

Planimetria di u.i.u. in Comune di **Spresiano**

Via Po

civ.

Identificativi Catastali:

Sezione: **A**

Foglio: **6**

Particella: **1736**

Subalterno: **48**

Compilata da:
Bigolin Rodolfo


Iscritto all'albo:
Architetti

Prov. **Padova**


N. **2606**

Scheda n. **1**

Scala **1:200**

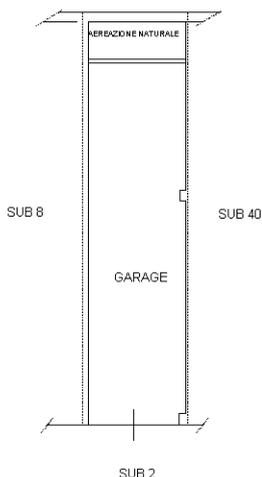

PIANTA PIANO INTERRATO H 2.40

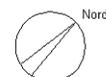

Ultima planimetria in atti

