



**Agenzia del Territorio
CATASTO FABBRICATI
Ufficio Provinciale di
Treviso**

Dichiarazione protocollo n. 10287 44701/2002

Planimetria di u.i.u. in Comune di Montebelluna

Via Degli Alpini

civ.

Identificativi Catastali:

Sezione: C

Foglio: 1

Particella: 711

Subalterno: 5

Compilata da:
Esposito Giorgio


Iscritto all'albo:
Geometri

Prov. Treviso


N. 774

Scheda n. 1

Scala 1:200

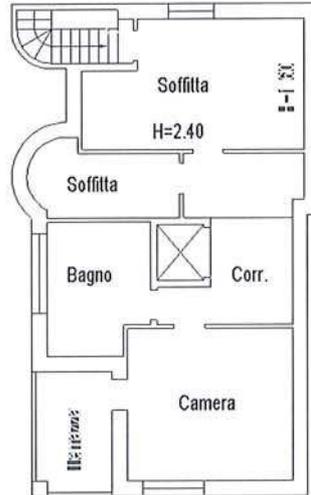

PIANTA PIANO PRIMO

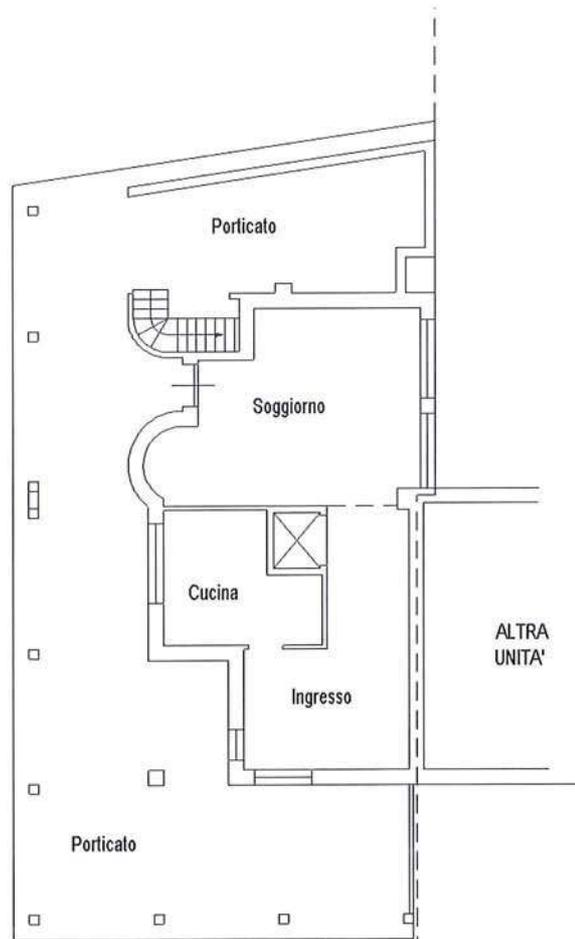

PIANTA PIANO TERRA



Ultima planimetria in atti

Catasto dei Fabbricati - Situazione al 22/11/2021 - Comune di MONTEBELLUNA(F443) - < Sez. urbana C - Foglio 1 - Particella 711 - Subalterno 6 >
ATA DEC 21 14 13 DINT DI... T 1

**Agenzia del Territorio
CATASTO FABBRICATI
Ufficio Provinciale di
Treviso**

Dichiarazione protocollo n. 10287 ~~4401/2002~~

Planimetria di u.i.u. in Comune di Montebelluna

Via Degli Alpini

civ.

Identificativi Catastali:

Sezione: C

Foglio: 1

Particella: 711

Subalterno: 5

Compilata da:
Esposito Giorgio

Iscritto all'albo:
Geometri


Prov. Treviso

N. 774

Scheda n. 2

Scala 1:500

AREA ESCLUSIVA DEL SUB 4 DI MQ.625

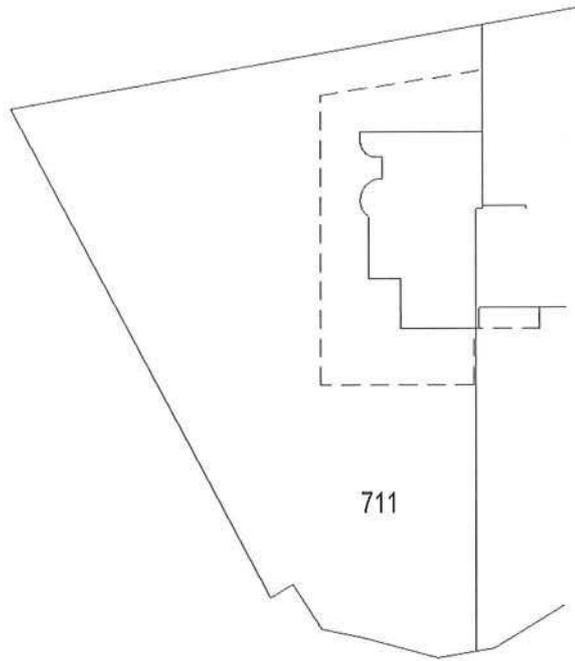

PIANTA PIANO TERRA



Ultima planimetria in atti

Data: 22/11/2021 - n. T207660 - Richiedente: [REDACTED]

Totale schede: 2 - Formato di acquisizione: A4(210x297) - Formato stampa richiesto: A4(210x297)

Catasto dei Fabbricati - Situazione al 22/11/2021 - Comune di MONTEBELLUNA(F443) - < Sez. urbana C - Foglio 1 - Particella 711 - Subalterno 6 >
VIA DEGLI ALPINI D. 11

Agenzia del Territorio
CATASTO FABBRICATI
Ufficio Provinciale di
Treviso

ELABORATO PLANIMETRICO

Compilato da:
Esposito Giorgio
Iscritto all'albo:
Geometri
Prov. Treviso N. 774

Comune di Montebelluna


Protocollo n. 000010287 del 14/01/2002

Sezione: C Foglio: 1 Particella: 711

Tipo Mappale n. 8836 del 24/10/2001

Dimostrazione grafica dei subalterni

Scala 1 : 500

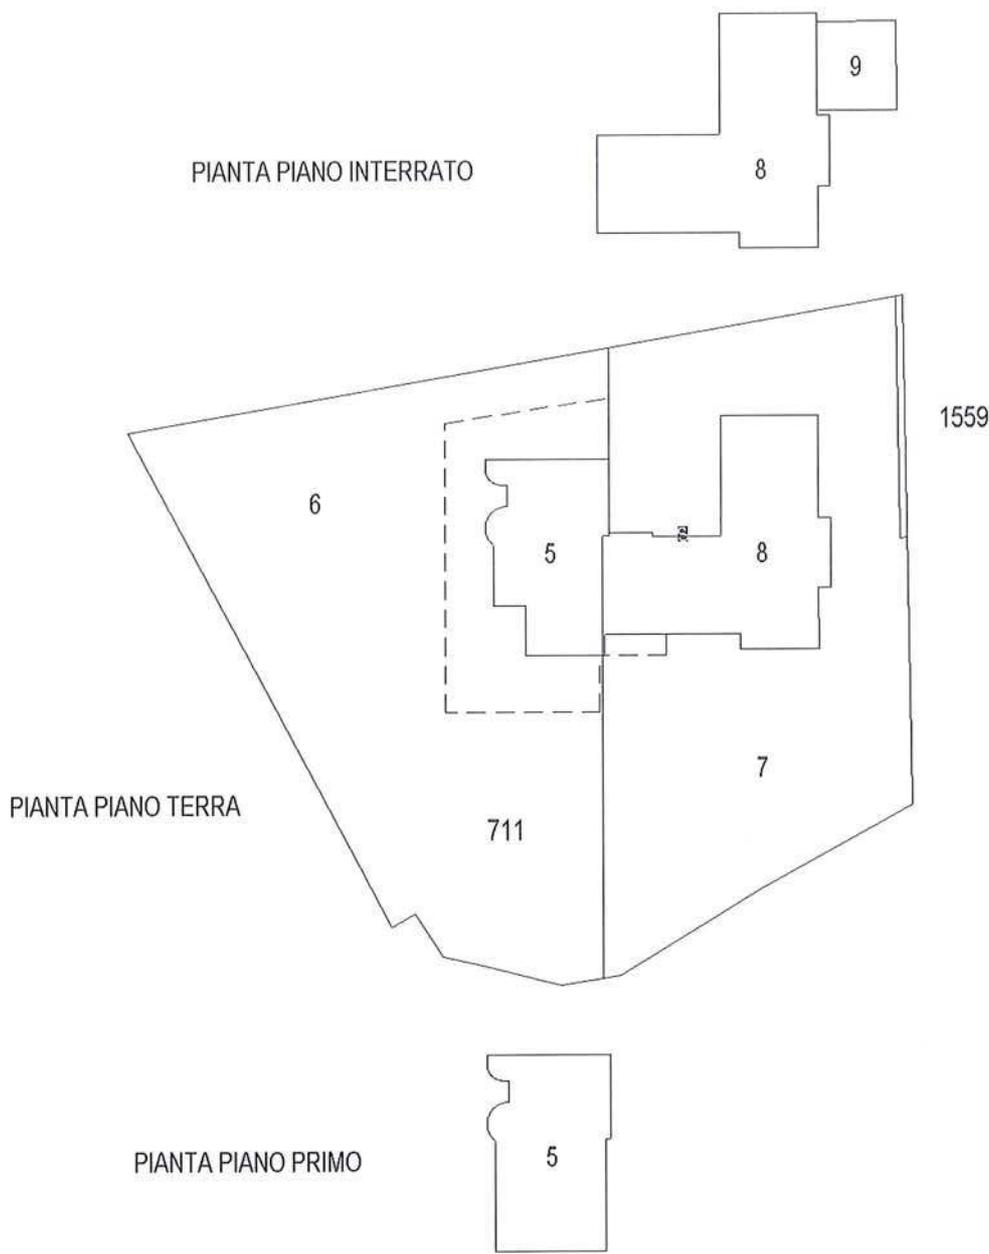

Catasto dei Fabbricati - Situazione al 29/10/2021 - Comune di MONTEBELLUNA (F443) - < Sez. urbana C - Foglio 1 - Particella 711 >

Ultima planimetria in atti

ACCERTAMENTO DELLA PROPRIETÀ IMMOBILIARE URBANA ELENCO DEI SUBALTERNI ASSEGNATI

Comune MONTEBELLUNA	Sezione C	Foglio 1	Particella 711	Tipo mappale 8836	del: 24/10/2001
------------------------	--------------	-------------	-------------------	----------------------	--------------------

Sub	UBICAZIONE via/piazza	n.civ	Piani	Scala	Int	DESCRIZIONE
1	via degli alpini		T			AREA SOPPR. E SOST. DAL SUB 4 PER FRAZIONAMENTO
2	via degli alpini		S1-T - 1			ABITAZIONE SOPPR. E SOST. DAI SUB 5 E 8 PER FRAZIONAMENTO E AMPLIAMENTO
3	via degli alpini		S1			GARAGE SOPPR. E SOST. DAL SUB 9 PER DIVERSA DISTR. SPAZI INTERNI
4	via degli alpini		T			B.C.N.C. AREA SOPPR. E SOST. DAI SUB 5-6 E MAPP.N. 1559 PER FRAZIONAMENTO
5	via degli alpini		T-1			ABITAZIONE DI TIPO CIVILE IN SOST. DEL SUB 2 PER AMPLIAMENTO E FRAZIONAMENTO
7	via degli alpini		T			B.C.N.C. AREA SCOPERTA DI MQ.558 COMUNE AI SUB 8 E 9 IN SOST. DEL SUB 4 PER FRAZIONAMENTO
8	via degli alpini		S1-T			ABITAZIONE DI TIPO CIVILE IN SOST. DEL SUB 2 PER FRAZIONAMENTO E AMPLIAMENTO
9	via degli alpini		S1			GARAGE IN SOST. DEL SUB 3 PER DIVERSA DISTR. SPAZI INTERNI

Comune MONTEBELLUNA	Sezione C	Foglio 1	Particella 1559	Tipo mappale 8836	del: 24/10/2001
------------------------	--------------	-------------	--------------------	----------------------	--------------------

Sub	UBICAZIONE via/piazza	n.civ	Piani	Scala	Int	DESCRIZIONE
	via degli alpini		T			AREA URBANA DI MQ.7 IN SOST. DEL MAPP.N.711 SUB 4 PER FRAZIONAMENTO

Visura telematica