




N=200

E=-1500

1 Particella: 164



Comune: (TV) CORNUDA
Foglio: 12
Scala originale: 1:2000
Dimensione cornice: 776.000 x 552.000 metri
14-Giu-2023 12:40:24
Protocollo pratica T202682/2023

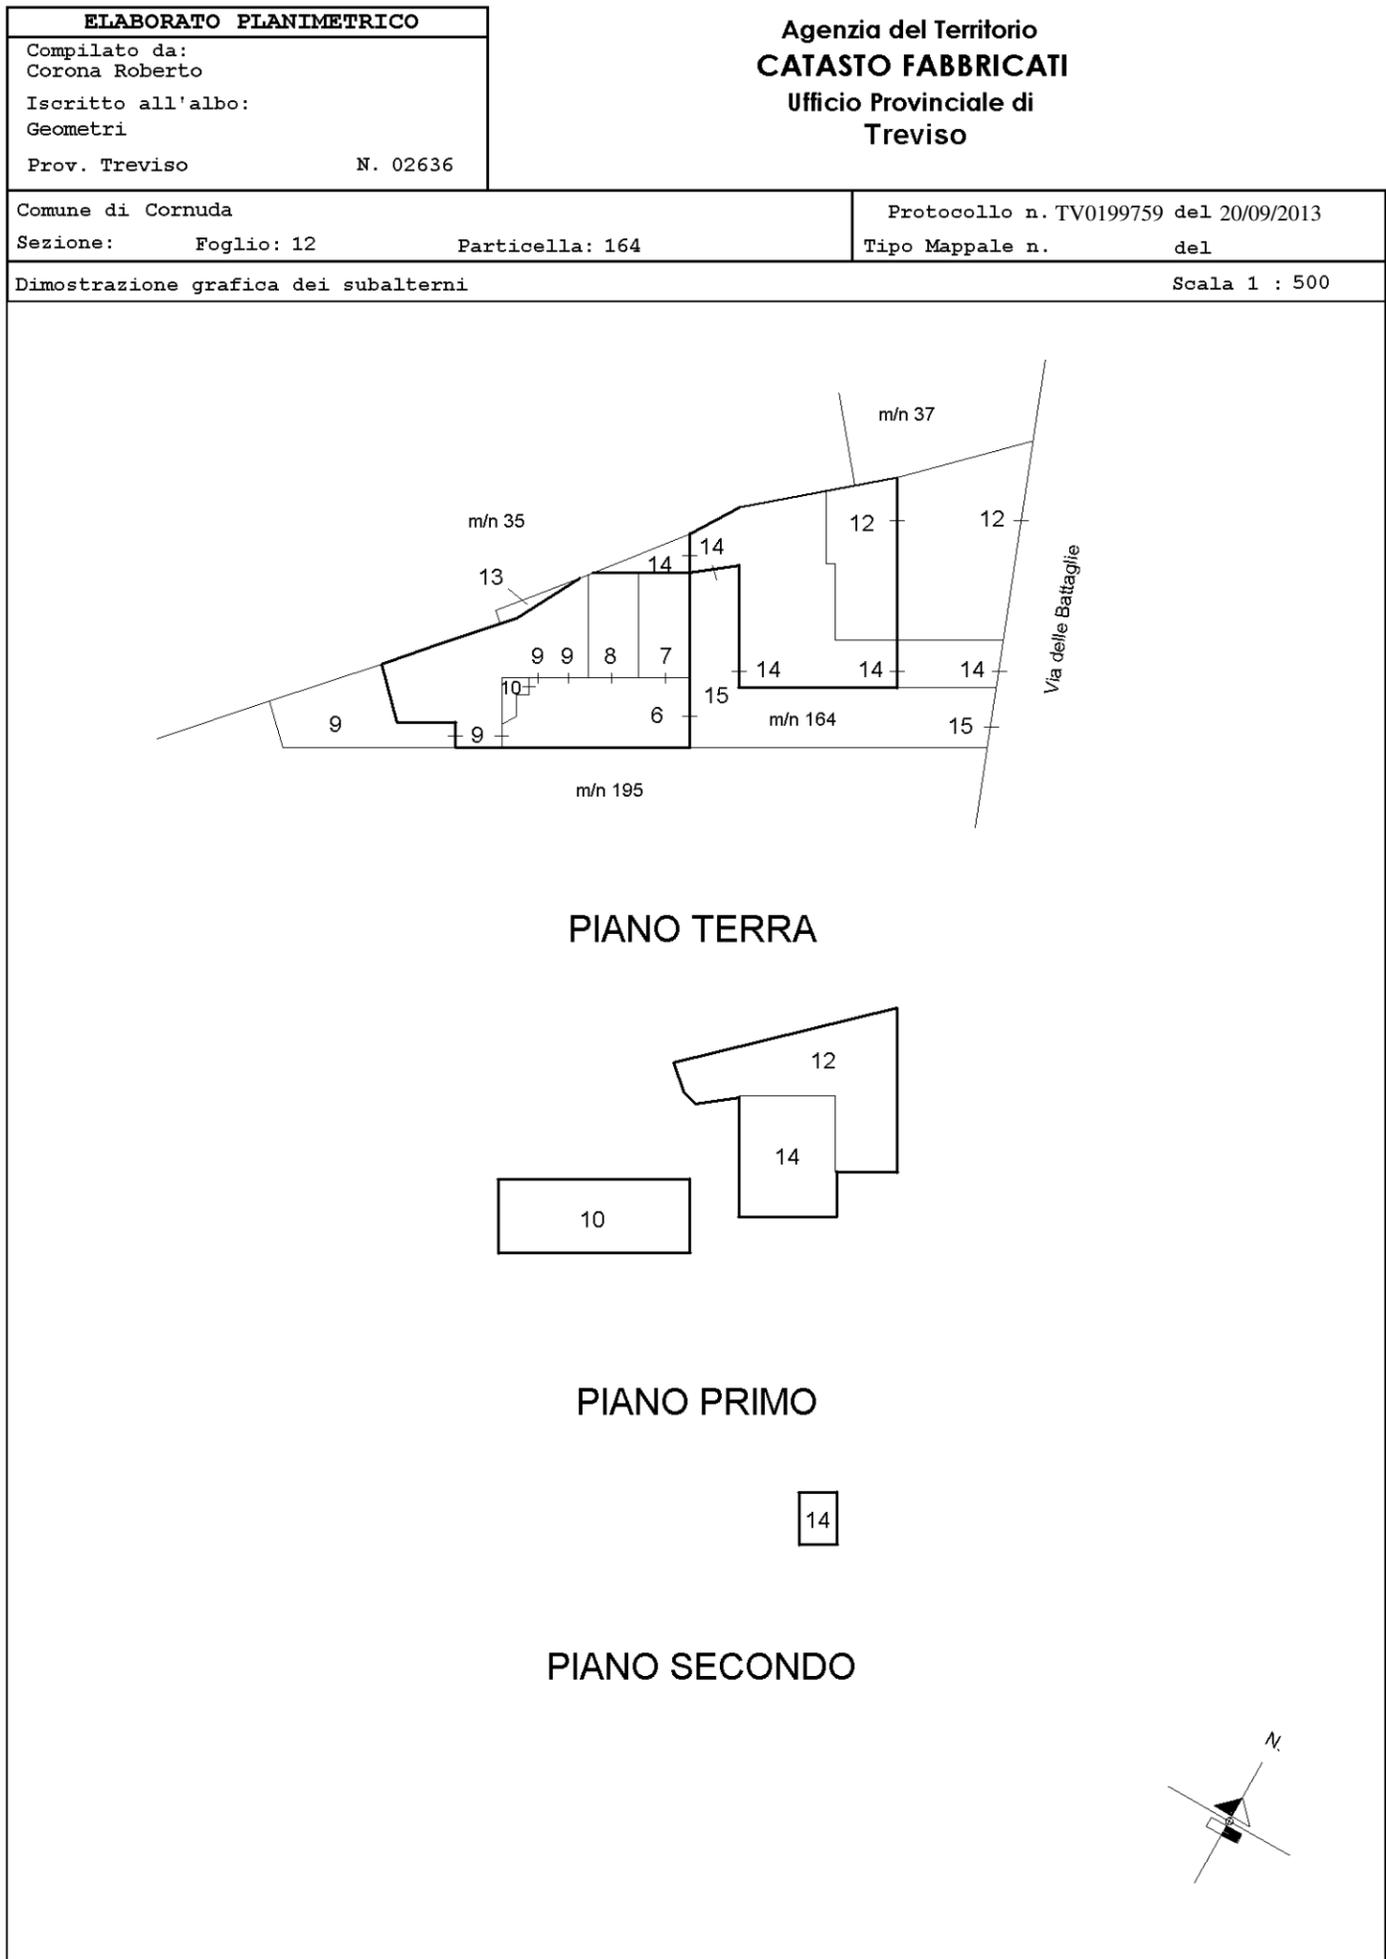


**Agenzia del Territorio
CATASTO FABBRICATI
Ufficio Provinciale di
Treviso**

Dichiarazione protocollo n. TV0387504 del 31/08/2007 Planimetria di u.i.u. in Comune di Cornuda Via Delle Battaglie civ.	
Identificativi Catastali: Sezione: Foglio: 12 Particella: 164 Subalterno: 12	Compilata da: Corona Roberto Iscritto all'albo: Geometri Prov. Treviso N. 2636

Scheda n. 1 Scala 1:200

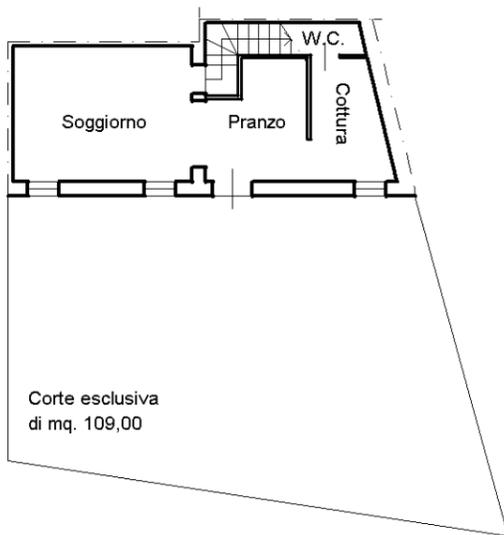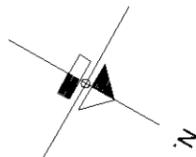

PIANTA PIANO TERRA H=3.00 ml.


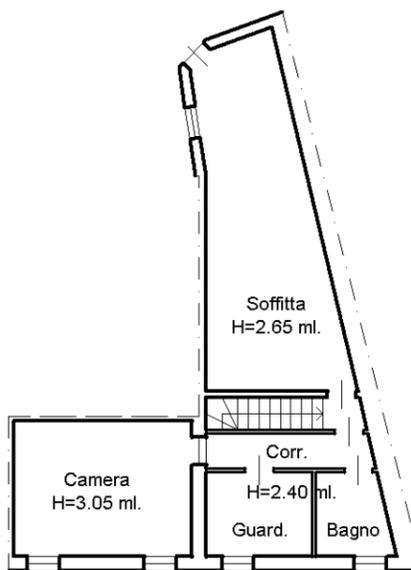


PIANTA PIANO PRIMO


**Agenzia del Territorio
CATASTO FABBRICATI
Ufficio Provinciale di
Treviso**

Dichiarazione protocollo n. TV0387504 del 31/08/2007	
Planimetria di u.i.u. in Comune di Cornuda	
Via Delle Battaglie civ.	
Identificativi Catastali:	Compilata da: Corona Roberto
Sezione:	Iscritto all'albo: Geometri
Foglio: 12	Prov. Treviso N. 2636
Particella: 164	
Subalterno: 10	

Scheda n. 1 Scala 1:200

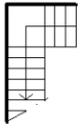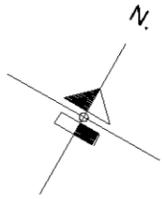

PIANTA PIANO TERRA H=2.90 ml.

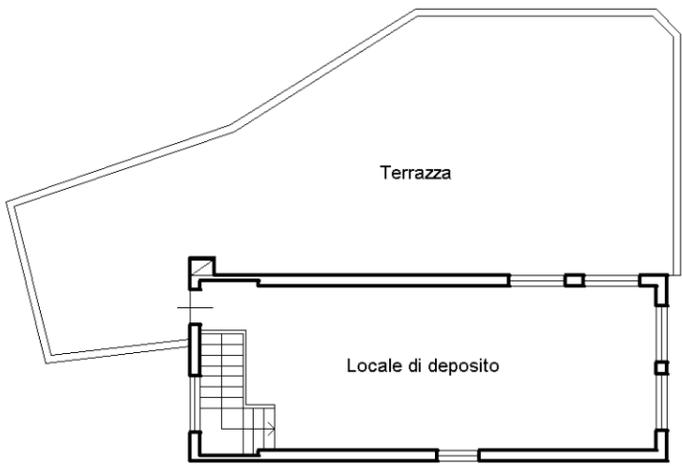

PIANTA PIANO TERRA H=2.85 ml.


manu 01

Catasto dei Fabbricati - Situazione al 14/06/2023 - Comune di CORNUDA(D030) - < Foglio 12 - Particella 164 - Subalterno 10 >
VIA DELLE BATTAGLIE Piano T-1

**Agenzia del Territorio
CATASTO FABBRICATI
Ufficio Provinciale di
Treviso**

Dichiarazione protocollo n. TV0387504 del 31/08/2007	
Planimetria di u.i.u. in Comune di Cornuda	
Via Delle Battaglie civ.	
Identificativi Catastali:	Compilata da: Corona Roberto
Sezione:	Iscritto all'albo: Geometri
Foglio: 12	Prov. Treviso
Particella: 164	N. 2636
Subalterno: 7	

Scheda n. 1 Scala 1:200

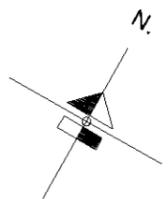

PIANTA PIANO TERRA H=2.90 ml.

manu 01

Catasto dei Fabbricati - Situazione al 14/06/2023 - Comune di CORNUDA(D030) - < Foglio 12 - Particella 164 - Subalterno 7 >
VIA DELLE BATTAGLIE Piano T