

**Agenzia del Territorio  
CATASTO FABBRICATI  
Ufficio Provinciale di  
Treviso**

Dichiarazione protocollo n. TV0314523 del 24/10/2005

Planimetria di u.i.u. in Comune di Treviso

Riviera Santa Margherita

civ. 6

Identificativi Catastali:

Sezione: E

Foglio: 5

Particella: 467

Subalterno: 17

Compilata da:  
Fregonese Giovanni


Iscritto all'albo:  
Architetti

Prov. Treviso


N. 576

Scheda n. 1


Scala 1:200

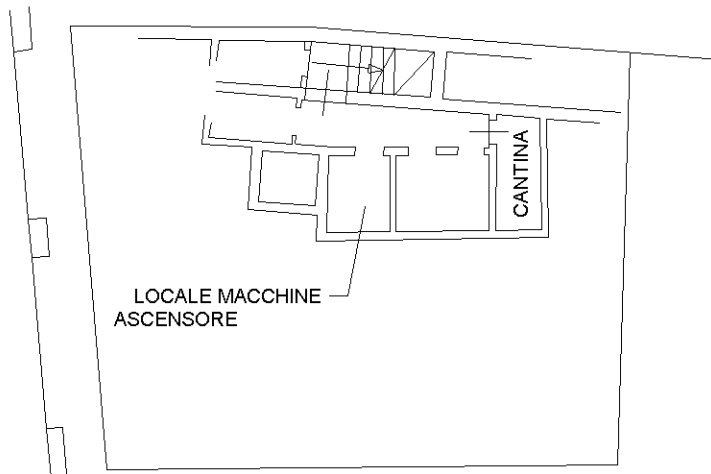

PIANTA PIANO INTERRATO H=2,02

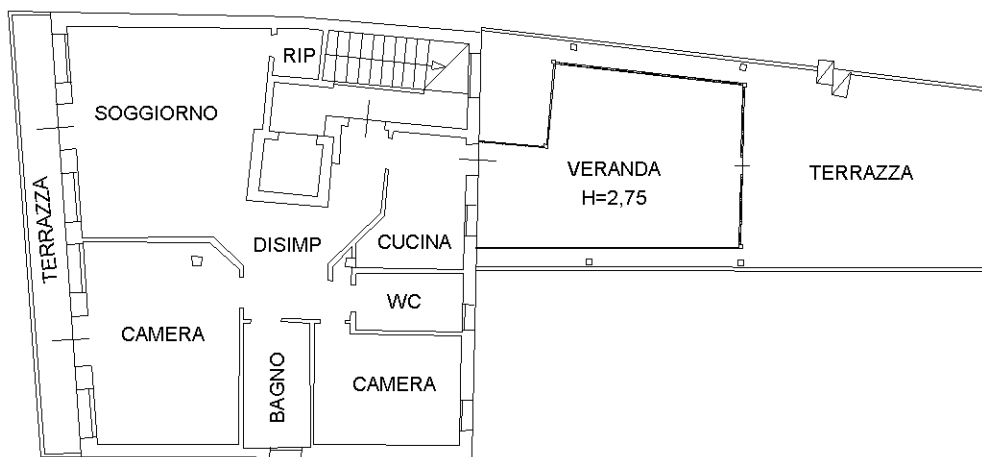

PIANTA PIANO QUINTO H=2,70

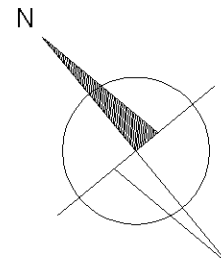

ORIENTAMENTO

Ultima planimetria in atti



**Agenzia del Territorio  
CATASTO FABBRICATI  
Ufficio Provinciale di  
Treviso**

Dichiarazione protocollo n. TV0314523 del 24/10/2005

Planimetria di u.i.u. in Comune di Treviso

Riviera Santa Margherita

civ. 6

Identificativi Catastali:

Sezione: E

Foglio: 5

Particella: 467

Subalterno: 17

Compilata da:  
Fregonese Giovanni


Iscritto all'albo:  
Architetti

Prov. Treviso


N. 576

Scheda n. 2

Scala 1:200

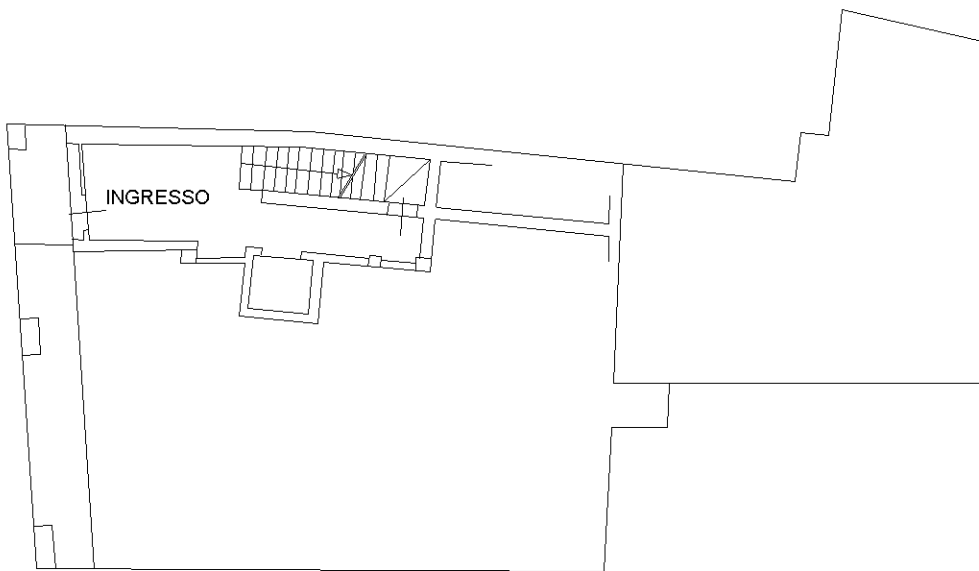

PIANTA PIANO TERRA H=3,50

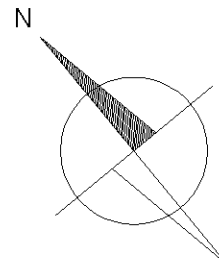

ORIENTAMENTO

Ultima planimetria in atti



MODULARIO  
F. rig. rend. 497



MINISTERO DELLE FINANZE  
DIREZIONE GENERALE DEL CATASTO E DEI SS.TT.EE.  
**CATASTO EDILIZIO URBANO** (RDL 13-4-1939, n. 652)


MOD. **BN** (CEU)

LIRE  
**250**

Planimetria di u.i.u. in Comune di TREVISO via Tommaso da Modena CIV. ....

**PIANO SEMINTERRATO (S1) h. 2.50**

SCHEDA N° 1

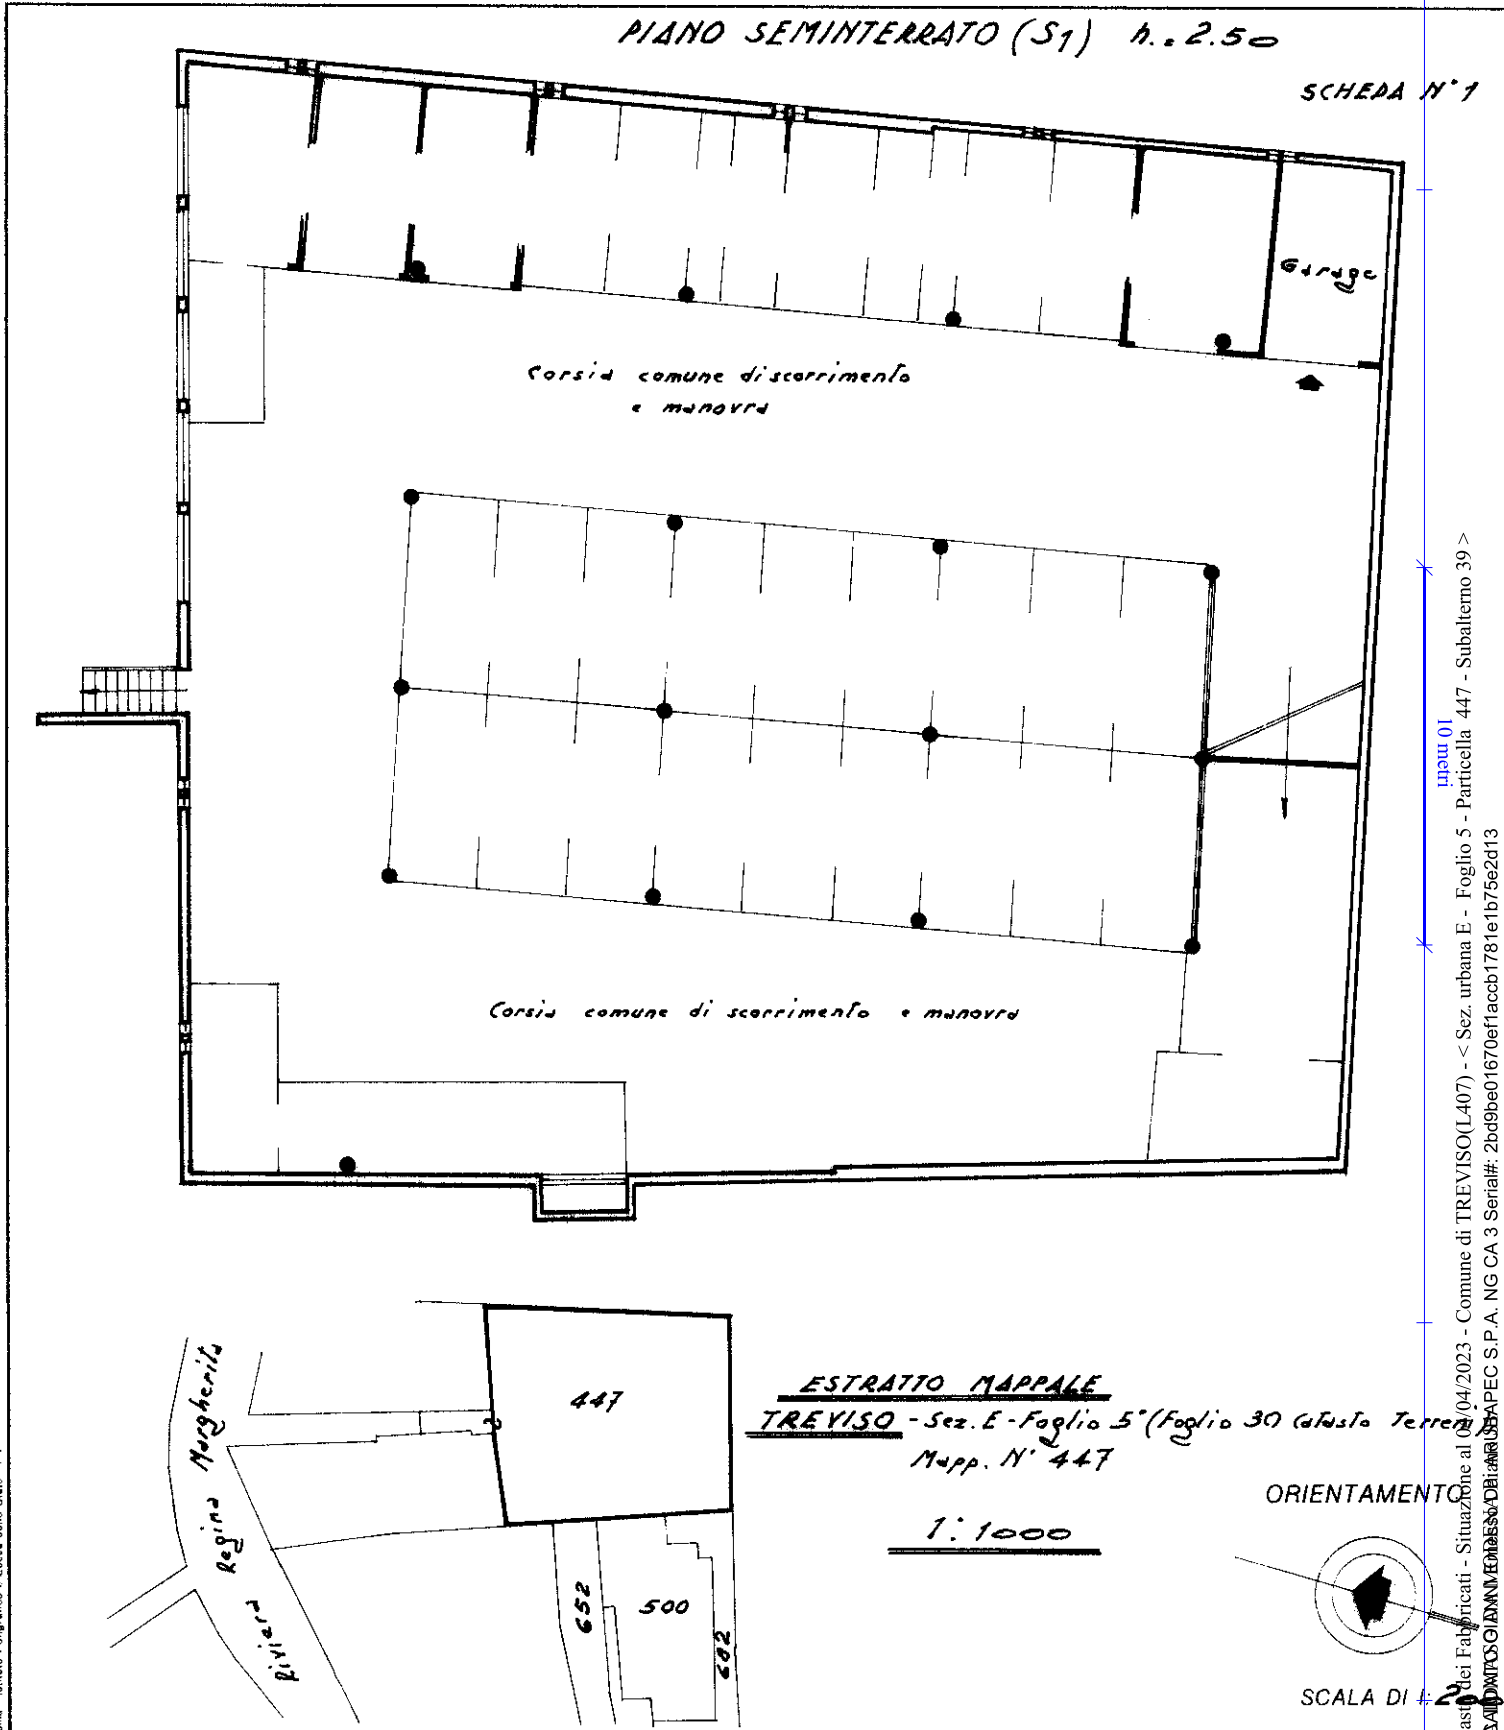

Inquadro 01  
 Catasto dei Fabbricati - Situazione al 04/04/2023 - Comune di TREVISO (L407) - < Sez. urbana E - Foglio 5 - Particella 447 - Subalterno 39 >  
 Firmato DAVIDESCI/ANNUNZIATO/PEC S.P.A. NG CA 3 Serial#: 2bd9be01670ef1accb1781e1b75e2d13

Ultima Dichiarazione di N.C.   
 Denuncia di variazione   
 Data presentazione: 18/05/1990 - Data: 04/04/2023  
 Totale schede catastali: 1  
 Identificativo catastale: A4(210x297)  
 F. E-5  
 n. 447 sub 39

Compilata dal Geom. PELLICCIARI Aldo  
 (Titolo, cognome e nome)  
 Iscritto all'albo PELLICCIARI Aldo  
 della provincia di TREVISO n. 123  
 data Maggio '90 Firma [Signature]

RISERVATO ALL'UFFICIO  
 10 MAR 1991  
 Firmato DAVIDESCI/ANNUNZIATO/PEC S.P.A. NG CA 3 Serial#: 2bd9be01670ef1accb1781e1b75e2d13