

**Agenzia del Territorio
CATASTO FABBRICATI
Ufficio Provinciale di
Treviso**

Dichiarazione protocollo n. TV0074572 del 06/03/2007

Planimetria di u.i.u. in Comune di Mansue'

Via Meduna

civ.

Identificativi Catastali:

Sezione: B
Foglio: 11
Particella: 1203
Subalterno: 10

Compilata da:
Perin Alessio

Iscritto all'albo:
Ingegneri

Prov. Treviso

N. 565

Scheda n. 1

Scala 1:200



PIANTA PIANO PRIMO H = 2.70 m



Catasto dei Fabbricati - Situazione al 05/08/2021 - Comune di MANSUE' (E893) - < Sez.Urb.: B - Foglio: 11 - Particella: 1203 - Subalterno: 10 >
VIA MEDUNA piano: 1;

Ultima planimetria in atti

**Agenzia del Territorio
CATASTO FABBRICATI
Ufficio Provinciale di
Treviso**

Dichiarazione protocollo n. TV0074572 del 06/03/2007

Planimetria di u.i.u. in Comune di Mansue'

Via Meduna

civ.

Identificativi Catastali:

Sezione: B
Foglio: 11
Particella: 1203
Subalterno: 13


Compilata da:
Perin Alessio
Iscritto all'albo:
Ingegneri

Prov. Treviso


N. 565

Scheda n. 1

Scala 1:200

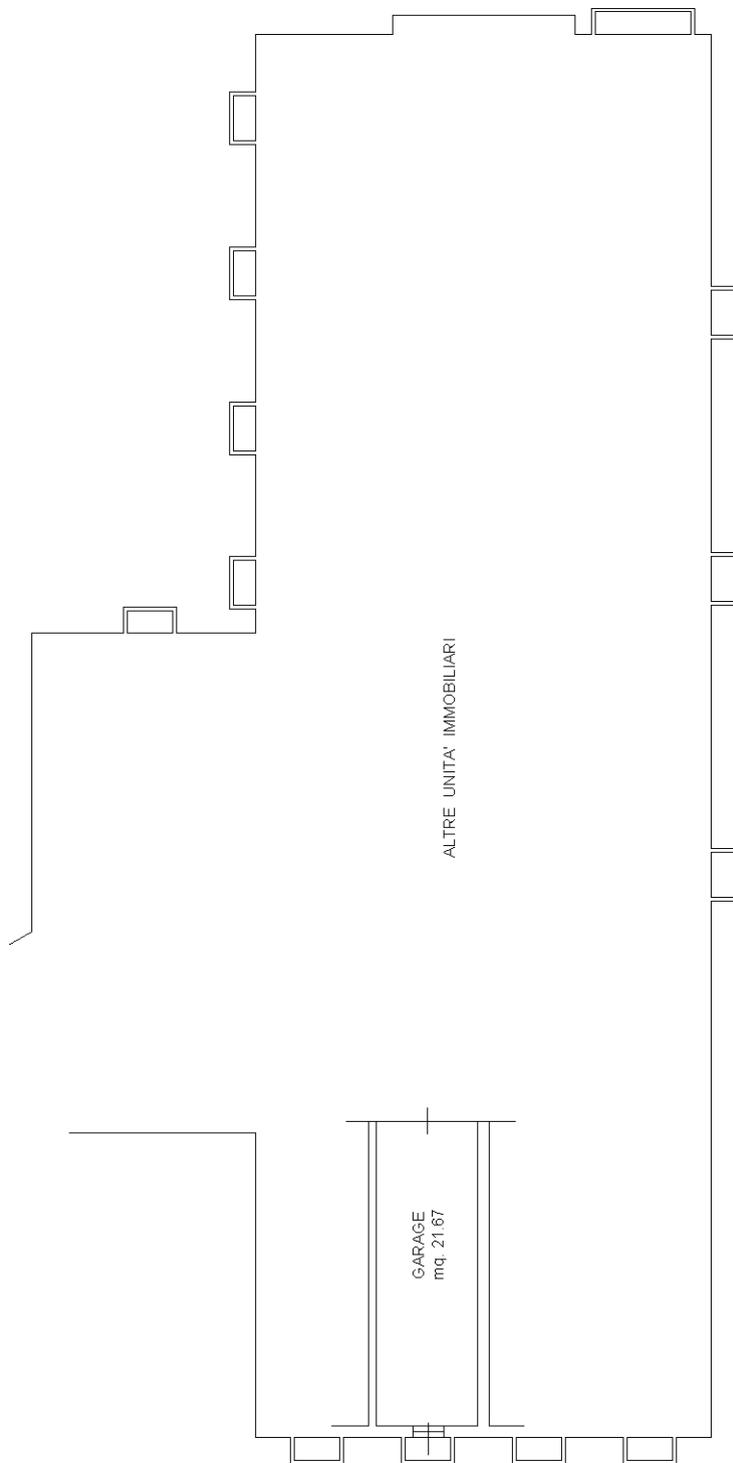

PIANTA PIANO INTERRATO H = 2.40 m

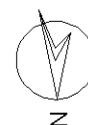

Ultima planimetria in atti