



Data: 15/09/2017 - n. T20806 - Richiedente: Telematico  
Totale schede: 1 - Formato di acquisizione: A3(297x420) - Formato stampa richiesto: A3(297x420) - Fattore di scala non utilizzabile  
Ultima planimetria in atti

Agenzia del Territorio  
**CATASTO FABBRICATI**  
Ufficio provinciale di Treviso

|                                      |                               |                                   |                 |                                        |
|--------------------------------------|-------------------------------|-----------------------------------|-----------------|----------------------------------------|
| ELABORATO PLANIMETRICO               | Compilato da: Martini Adriano | Isoritto all'albo: Geometri       | Prov. Treviso   | N. 1911                                |
| Comune di Monastier Di Treviso       | Sezione: B                    | Foglio: 8                         | Particella: 231 | Protocollo n. TV0168266 del 22/06/2010 |
| Dimostrazione grafica dei subalterni |                               | Tipo Mappale n. del Scala 1 : 500 |                 |                                        |

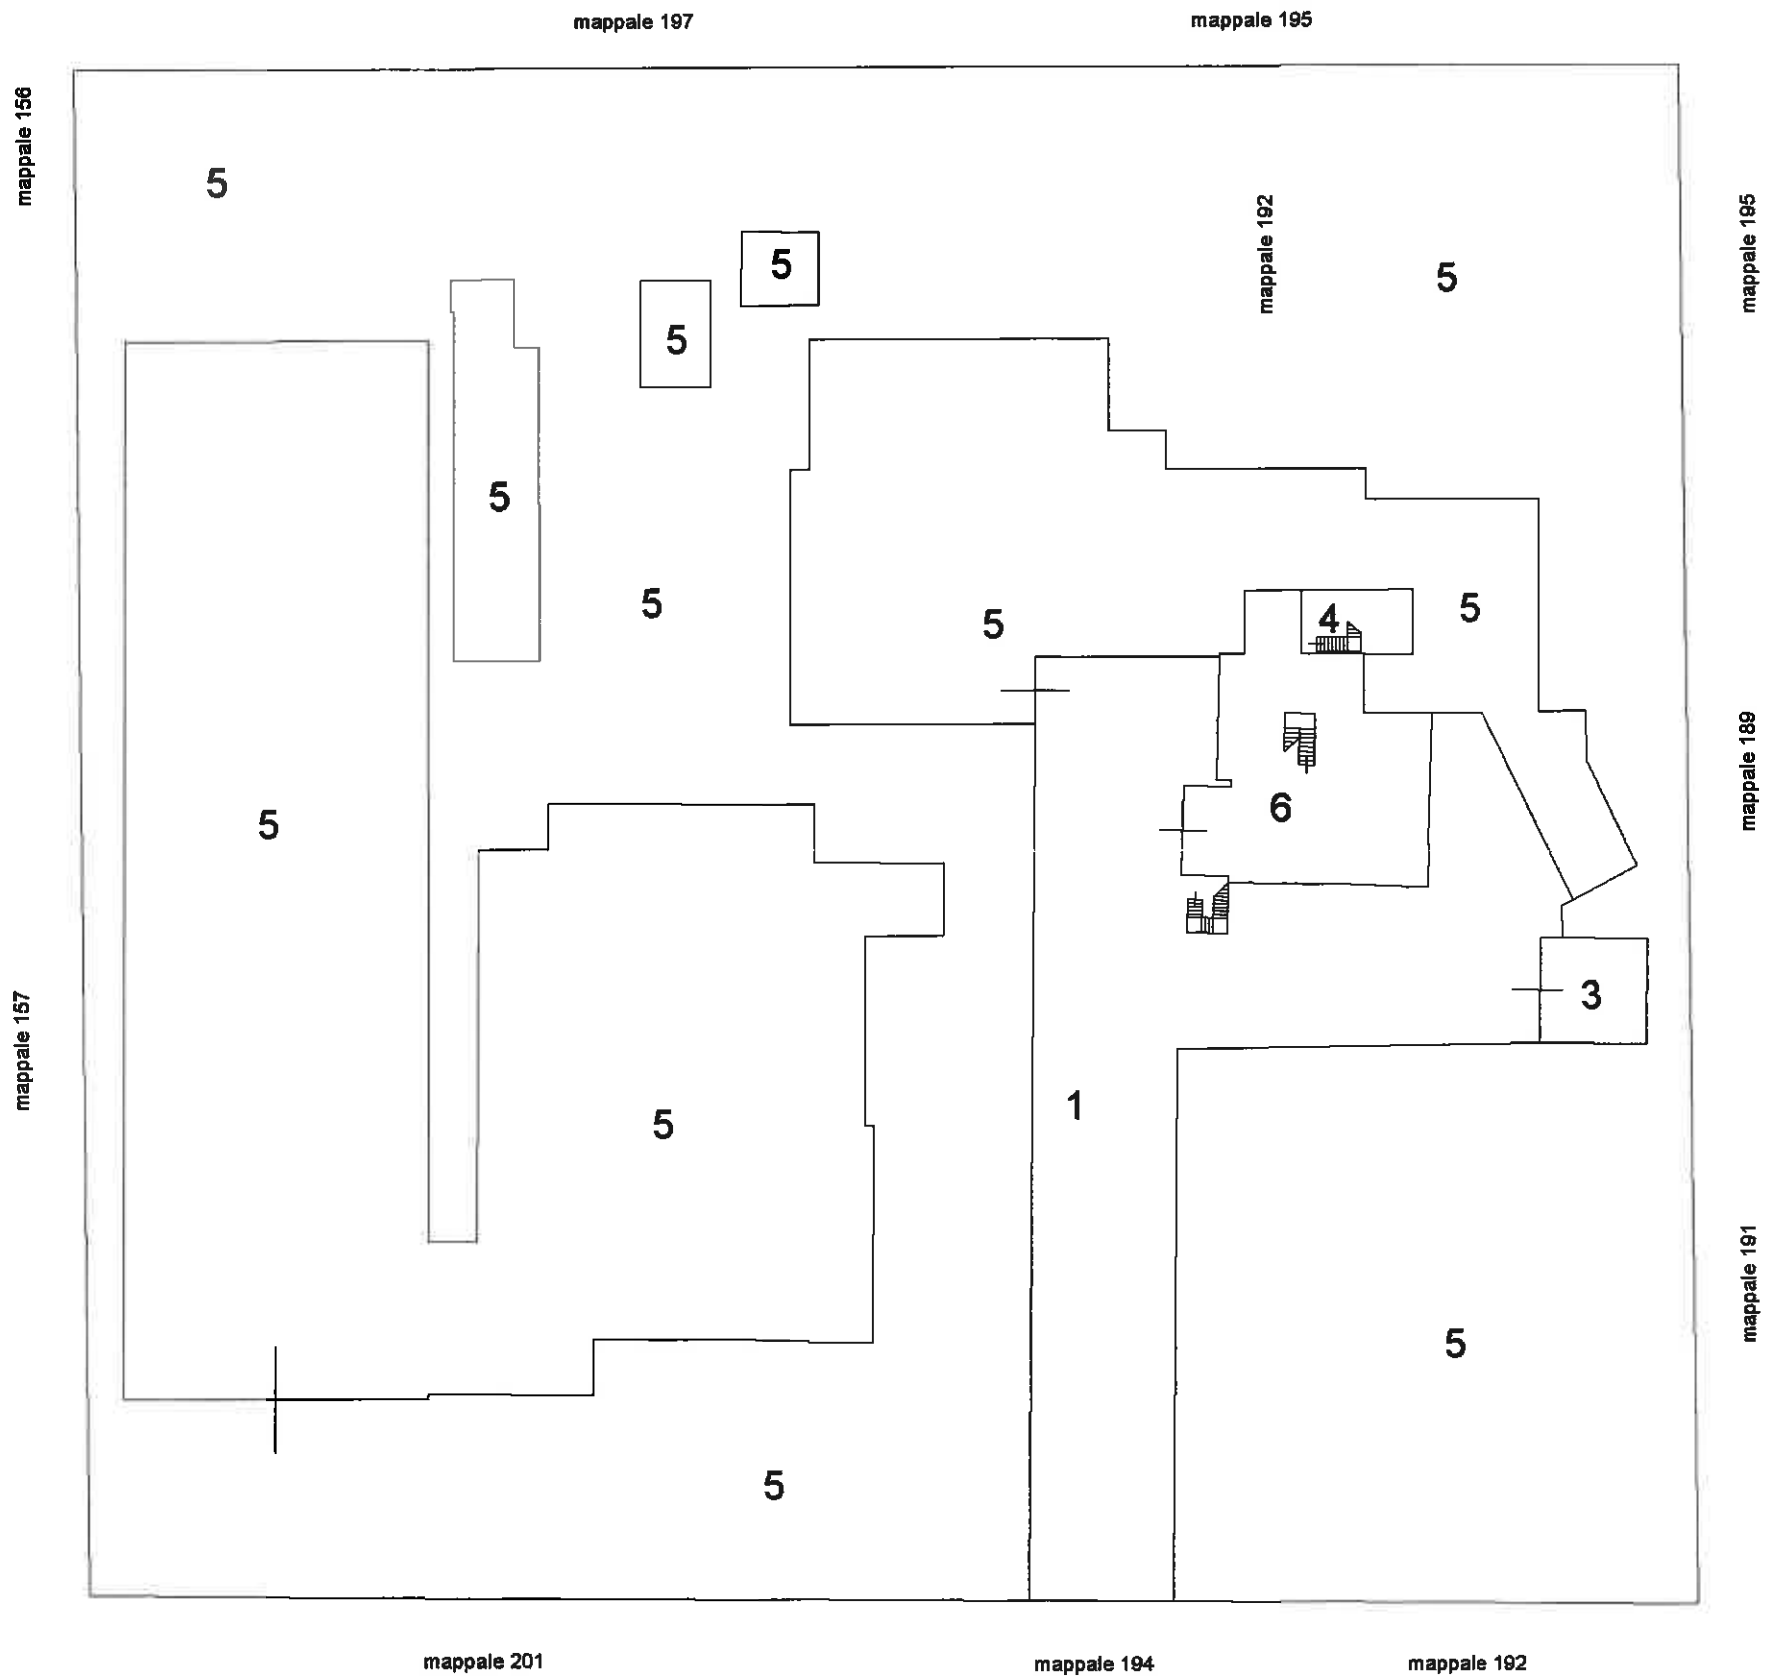

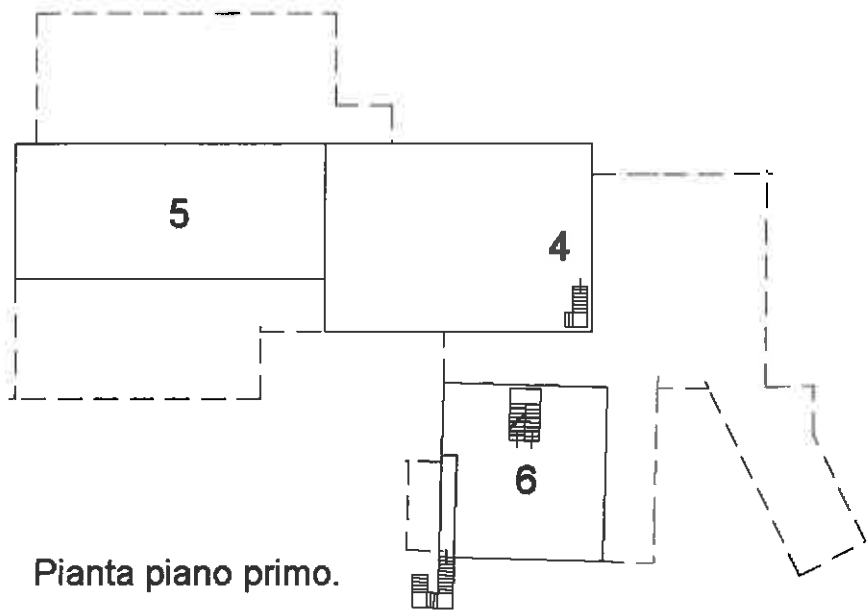




Agenzia del Territorio  
CATASTO FABBRICATI  
Ufficio Provinciale di  
Treviso

|                                                         |                       |
|---------------------------------------------------------|-----------------------|
| Dichiarazione protocollo n. TV0354636 del 07/11/2008    |                       |
| Planimetria di u.i.u. in Comune di Monastier Di Treviso |                       |
| Via Pavani civ. 21                                      |                       |
| Identificativi Catastali:                               | Compilata da:         |
| Sezione: B                                              | Martini Adriano       |
| Foglio: 8                                               | Iscritto all'albo:    |
| Particella: 231                                         | Geometri              |
| Subalterno: 3                                           | Prov. Treviso N. 1911 |

Scheda n. 1      Scala 1:200

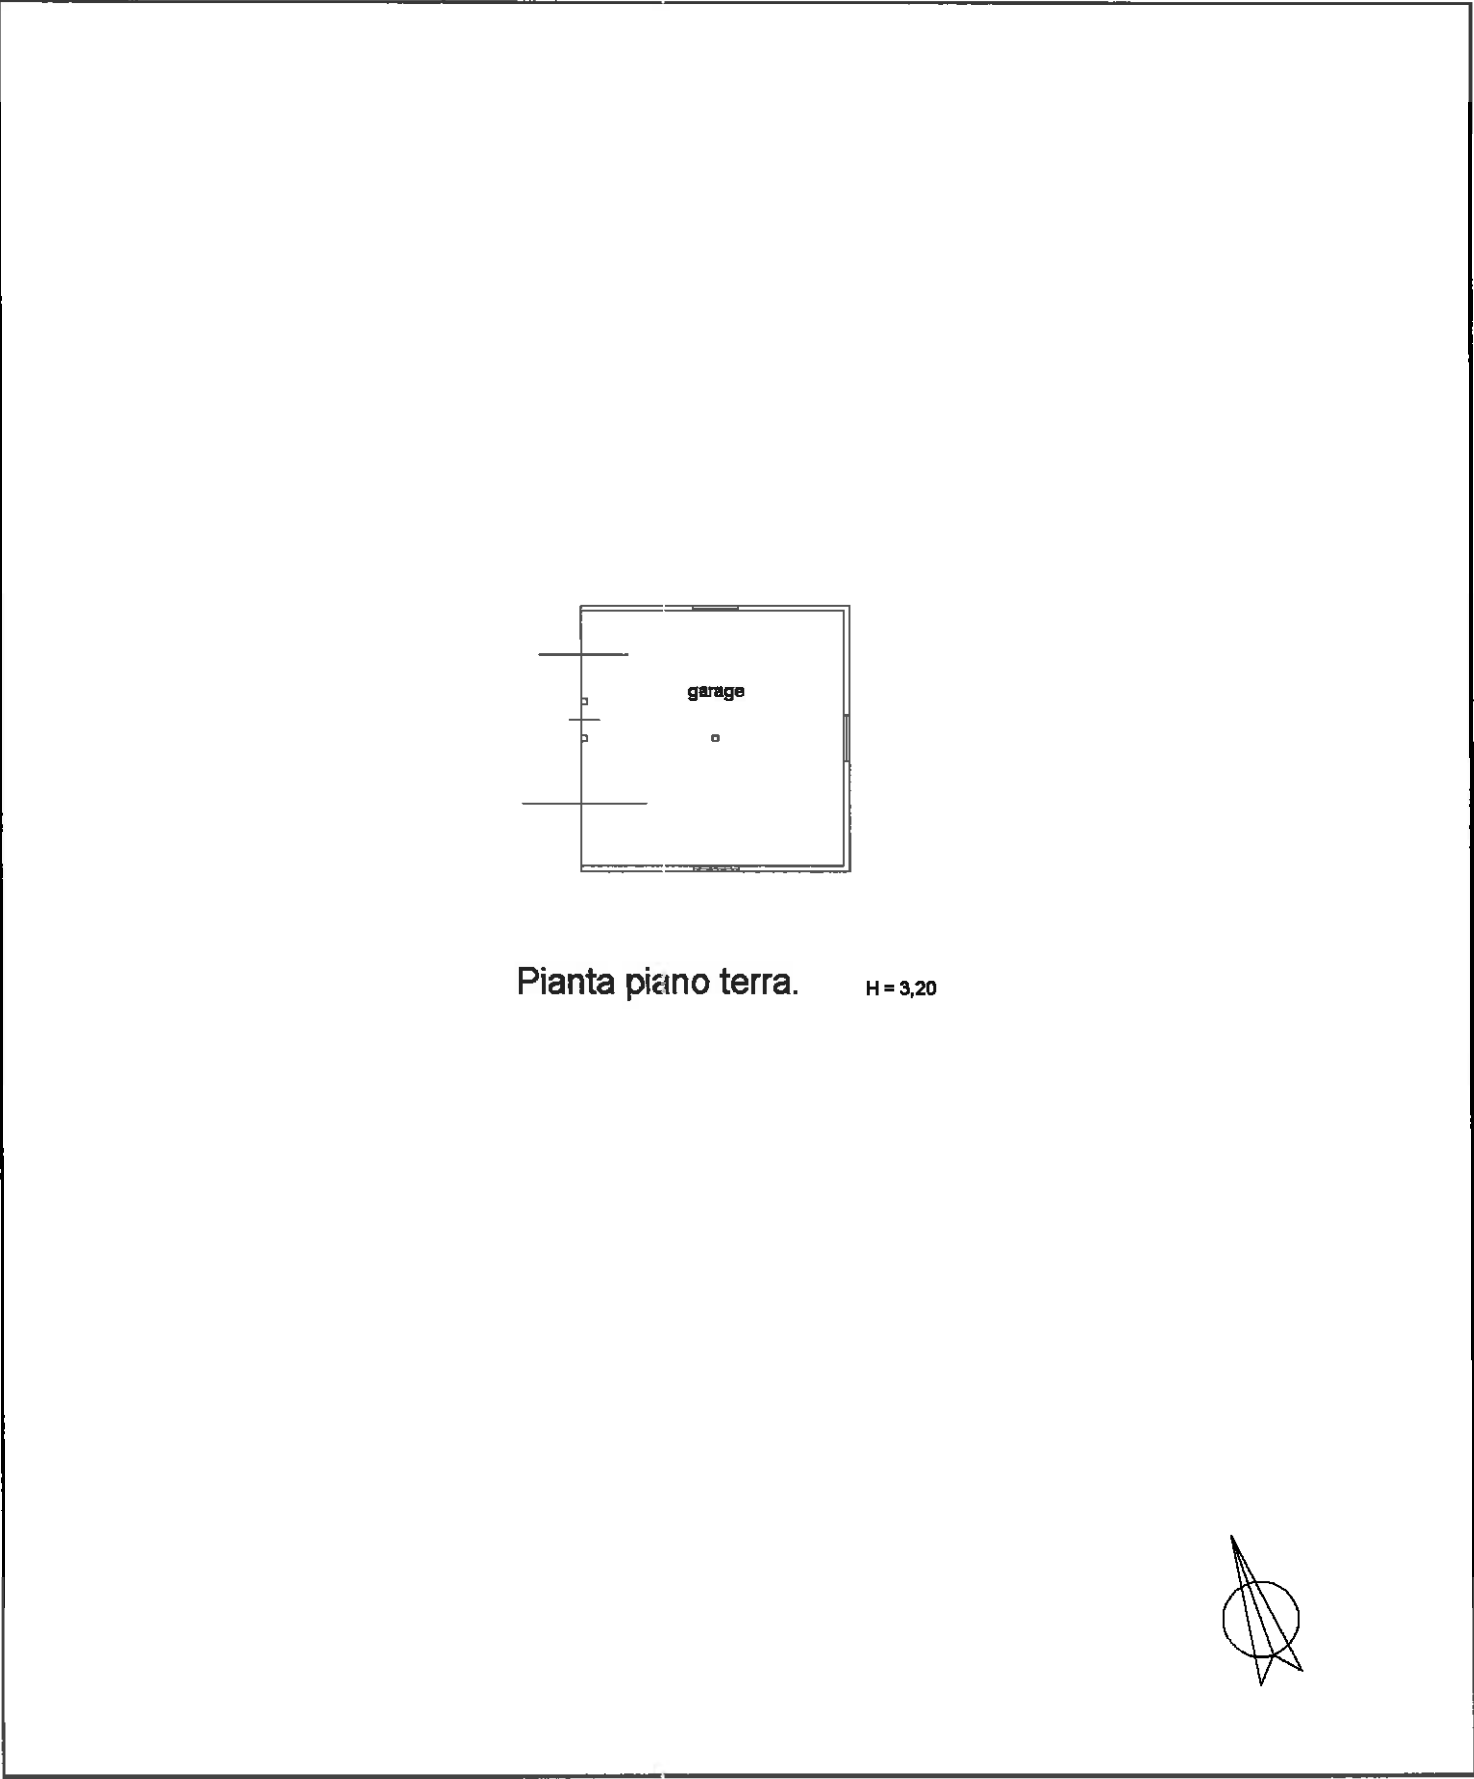

Scala 1: 200

**H = 4,05**

**H = 2,80**

**ALTRE U.I.U.**

ALTRE U.I.U.

**ALTRE U.I.U.**


**ripostiglio**

**W.C.**

**ripostiglio**

**ALTRE U.I.U.**

Data: 15/09/2017 - n. 1  
Totale schede: 1 - n. 137141  
Ultima planimetria: n. 137141  
Formato di acquisizione: A3(297x420) - Formato stampa richiesto: A3(297x420)

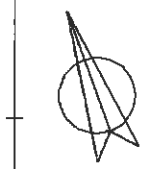


Agenzia del Territorio  
**CATASTO FABBRICATI**  
Ufficio provinciale di  
Treviso


Dichiarazione protocollo n. TV0354636 del 07/11/2008  
Planimetria di u.i.u. in Comune di Monastier Di Treviso  
Via Pavani civ. 21

Identificativi Catastali:  
Sezione: B  
Foglio: 8  
Particella: 231  
Subalterno: 5

Compilata da:  
Martini Adriano  
Iscritto all'albo:  
Geometri  
Prov. Treviso N. 1911

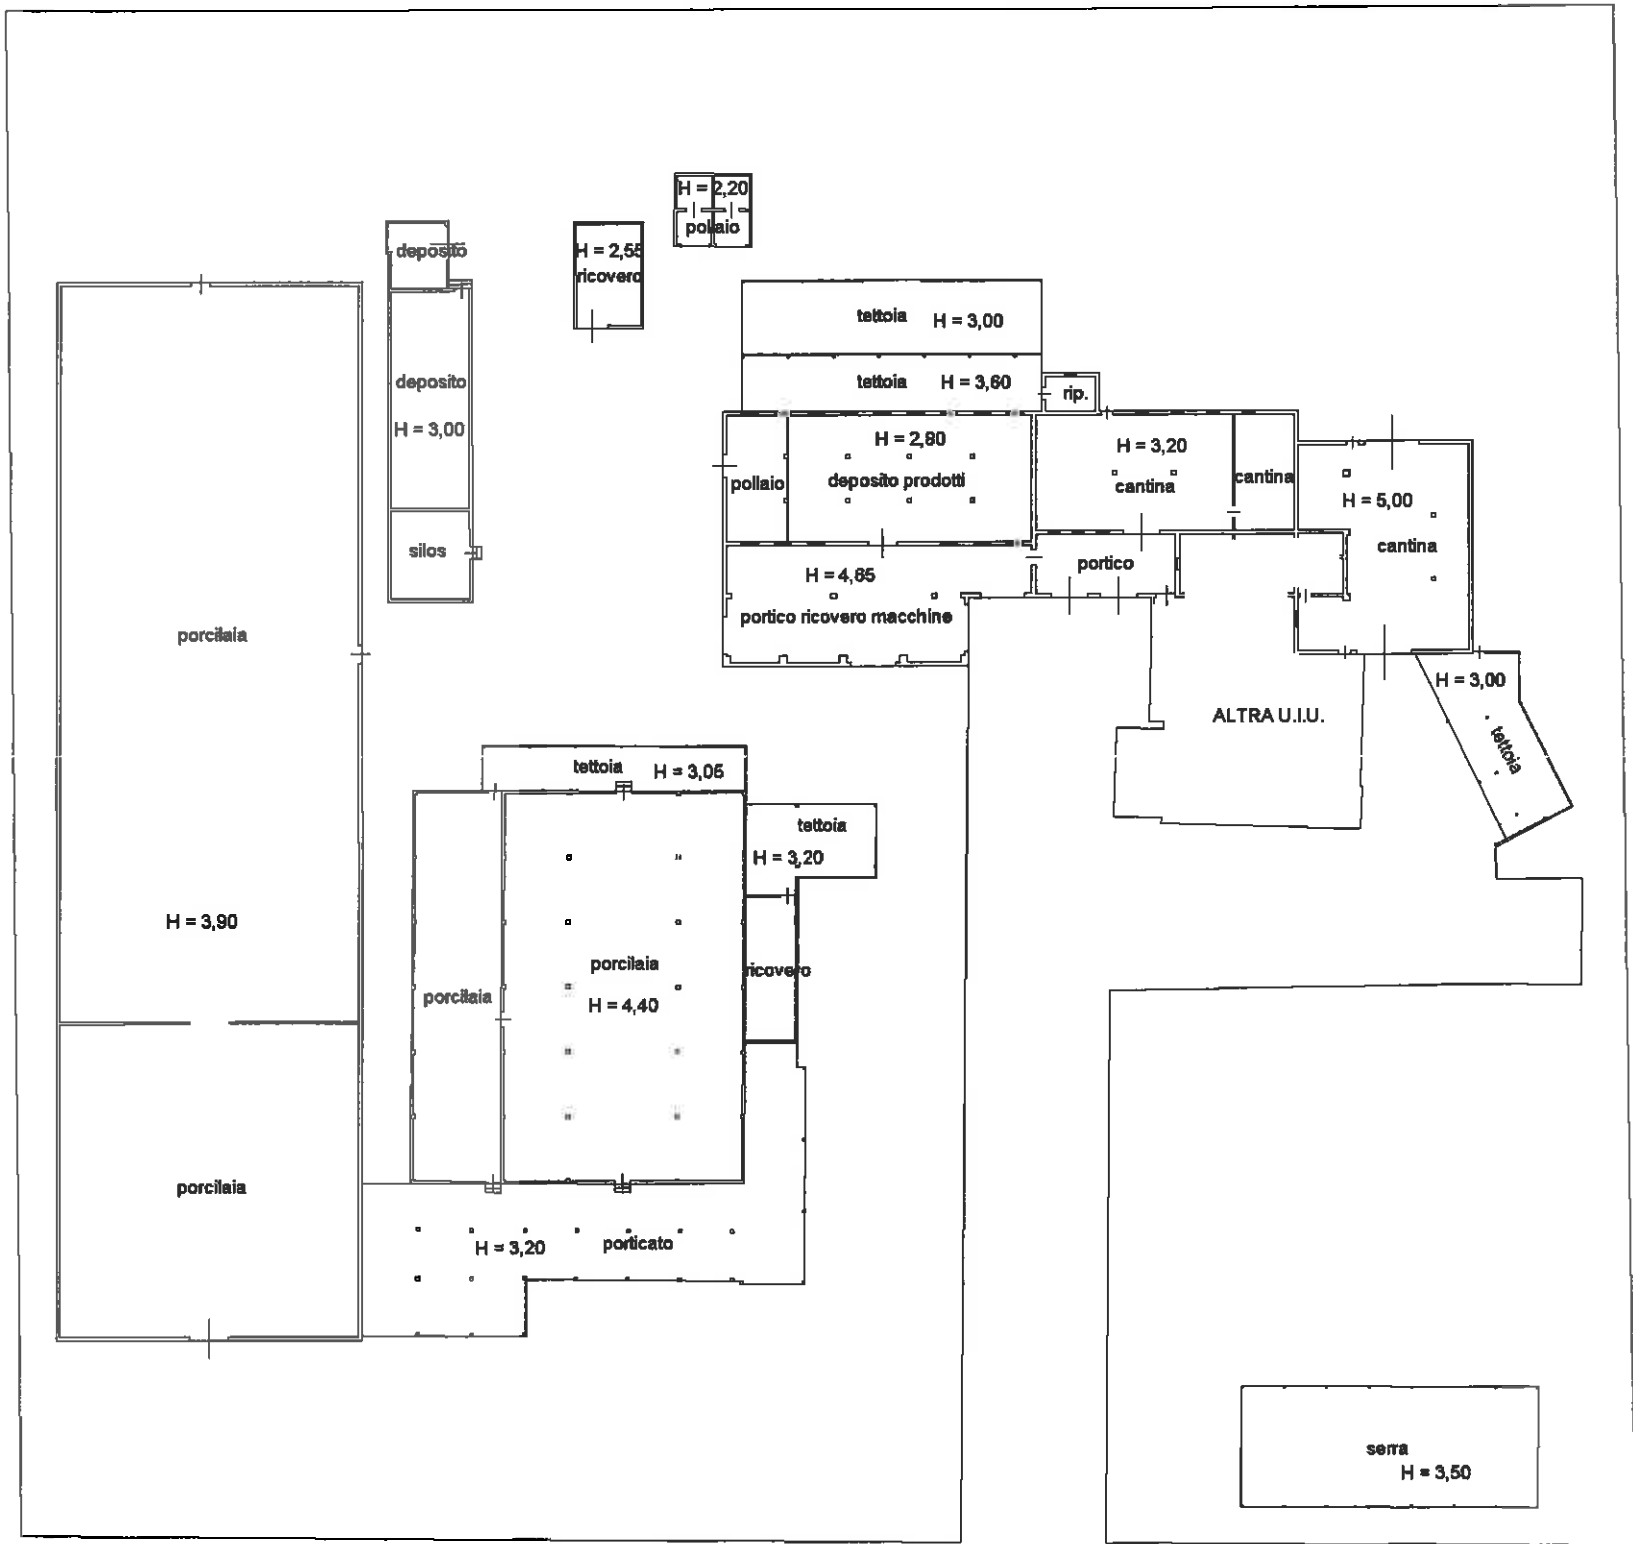

Pianta piano terra.

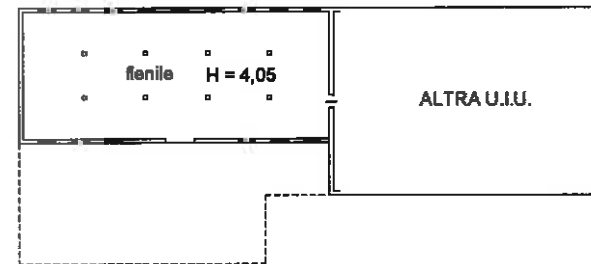

Pianta piano primo.

Data: 15/09/2017 - n. 137141



Data: 15/09/2017 - n. 137142  
Totale schede: 1 - Documento di acquisizione: A3(297x420) - 1 ritorno stampa richiesto: A3(297x420)  
Ultima planimetria in atti

Agenzia del Territorio  
**CATASTO FABBRICATI**  
Ufficio provinciale di  
Treviso

Dichiarazione protocollo n. TV0168266 del 22/06/2010  
Planimetria di u.i.u. in Comune di Monastier Di Treviso  
Via Pavani civ. 21

Identificativi Catastali:  
Sezione: B  
Foglio: 8  
Particella: 231  
Subalterno: 6


Compilata da:  
Martini Adriano  
Iscritto all'albo:  
Geometri  
Prov. Treviso N. 1911

n.1 Scala 1:200


ALTRE U.I.U.

ALTRE U.I.U.

ALTRE U.I.U.

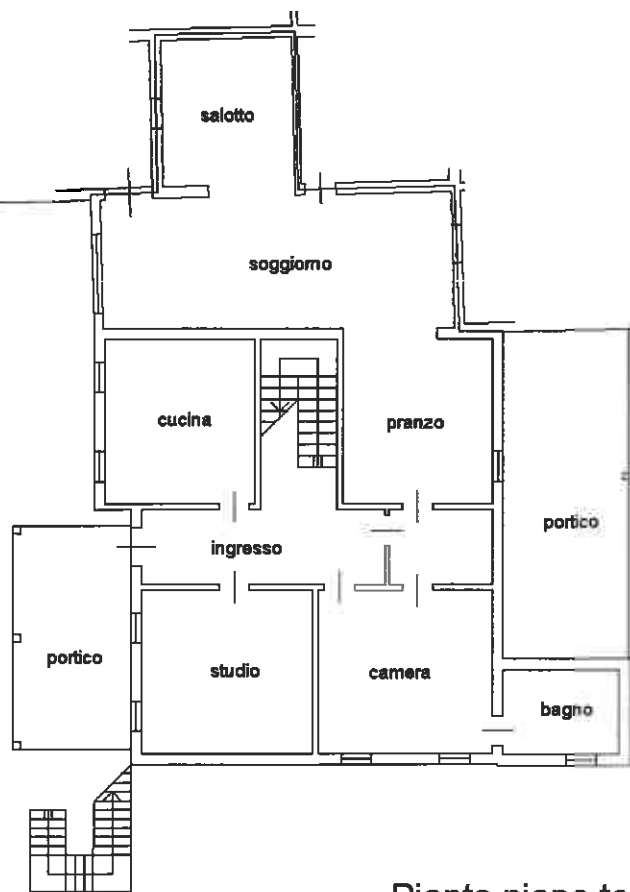

Pianta piano terra.  
H = 2,85

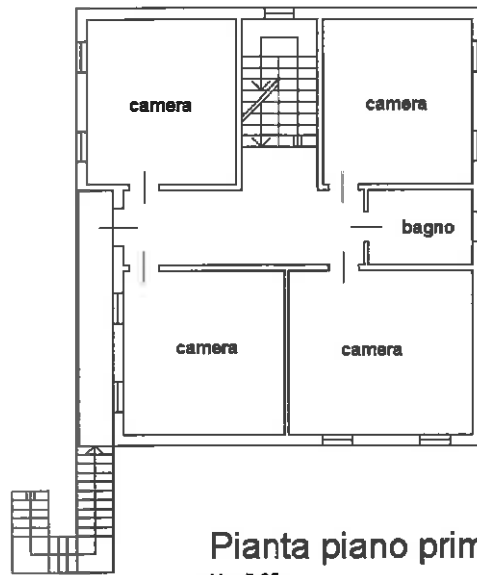


Pianta piano primo.  
H = 2,85



Agenzia del Territorio  
**CATASTO FABBRICATI**  
Ufficio Provinciale di  
Trevise

|                                                         |                       |
|---------------------------------------------------------|-----------------------|
| Dichiarazione protocollo n. TV0168266 del 22/06/2010    |                       |
| Planimetria di u.i.u. in Comune di Monastier Di Treviso |                       |
| Via Pavani civ. 21                                      |                       |
| Identificativi Catastali:                               | Compilata da:         |
| Sezione: E                                              | Martini Adriano       |
| Foglio: 8                                               | Iscritto all'albo:    |
| Particella: 231                                         | Geometri              |
| Subalterno: 7                                           | Prov. Treviso N. 1911 |

Scheda n. 1      Scala 1:200

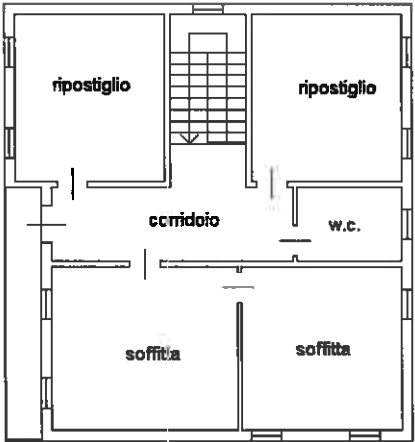

Pianta piano secondo.  
H = 2,40

