




ELABORATO PLANIMETRICO		Agenzia delle Entrate CATASTO FABBRICATI Ufficio Provinciale di Treviso	
Compilato da: Brognera Luca			
Iscritto all'albo: Geometri			
Prov. Treviso	N. 2530		
Comune di Zero Branco		Protocollo n. TV0018734 del 12/02/2021	
Sezione: C	Foglio: 4	Particella: 968	Tipo Mappale n. del
Dimostrazione grafica dei subalterni			Scala 1 : 500

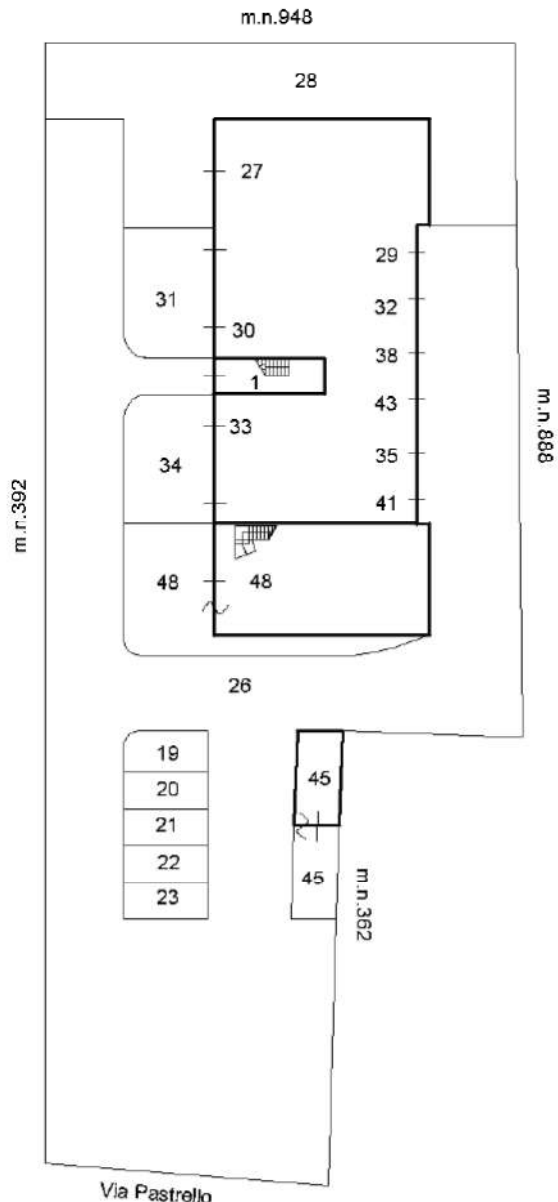

PIANO PRIMO

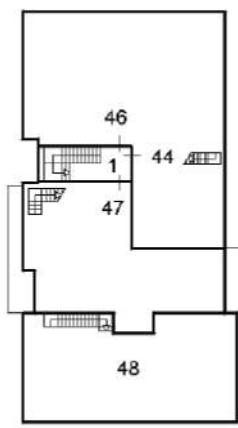

PIANO PRIMO

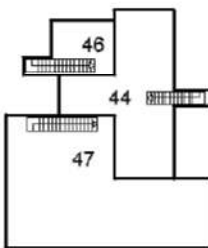

PIANO SECONDO



Ultima planimetria in atti

Agenzia del Territorio
CATASTO FABBRICATI
Ufficio Provinciale di
Treviso

Dichiarazione protocollo n. TV0079319 del 17/04/2013
 Planimetria di u.i.u. in Comune di **Zero Branco**

Via Pastrello

civ. 16/C

Identificativi Catastali:

Sezione: C
Foglio: 4
Particella: 96
Subalterno: 46

Compilata da:
Pasin Aldo

Iscritto all'albo:
Geometri


Prov. Treviso

N. 1003


Scheda n. 1

Scala 1: 200

NORD

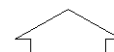

PIANTA PIANO PRIMO
H. 2.70

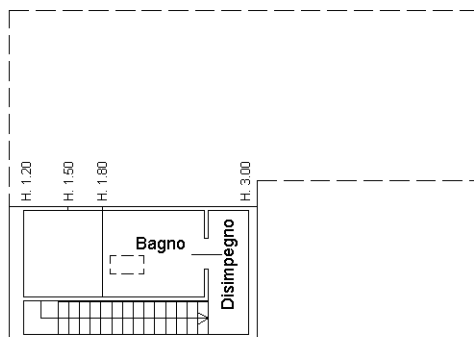


PIANTA PIANO SECONDO
Hm. 2.40

Agenzia del Territorio
CATASTO FABBRICATI
Ufficio Provinciale di
Treviso

Dichiarazione protocollo n. 000543149 del 22/12/2003	
Planimetria di u.i.u. in Comune di Zero Branco	
Via Pastrello civ.	
Identificativi Catastali:	Compilata da: Carraro Massimo
Sezione: C	Iscritto all'albo: Geometri
Foglio: 4	Prov. Treviso N. 2995
Particella: 968	
Subalterno: 38	

Scheda n. 1 Scala 1:200

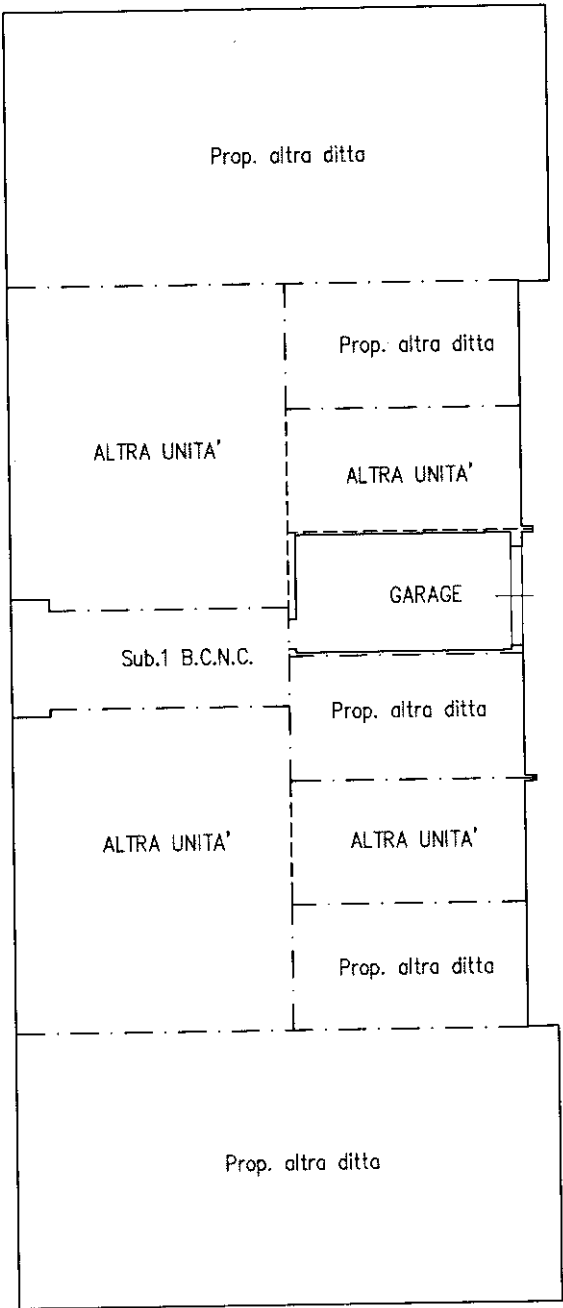

PIANTA PIANO TERRA h.2.45 ml.

Agenzia del Territorio
CATASTO FABBRICATI
Ufficio Provinciale di
Treviso

Dichiarazione protocollo n. 000403064 del 26/08/2003	
Planimetria di u.i.u. in Comune di Zero Branco	
Via Pastrello civ.	
Identificativi Catastali:	Compilata da:
Sezione: C	Carraro Massimo
Foglio: 4	Iscritto all'albo:
Particella: 968	Geometri
Subalterno: 23	Prov. Treviso N. 2995

Scheda n. 1 Scala 1:200

POSTO AUTO
SCOPERTO mq.13.

PIANTA PIANO TERRA

