



N=4100

E=2200

Comune: RESANA
Foglio: 4
Scala originale: 1:2000
Dimensione cornice: 534.000 x 378.000 metri
5-Mag-2020 10:26:25
Prot. n. T48089/2020

1 Particella: 1386

MODULARIO
F. rig. rend. 497




MINISTERO DELLE FINANZE
DIREZIONE GENERALE DEL CATASTO E DEI SS.TT.EE.
CATASTO EDILIZIO URBANO (RDL 13-4-1939, n. 652)


MOD. **BN** (CEU)

LIRE
500

Planimetria di u.i.u. in Comune di **RESANA** via **GIORGIONE** civ.

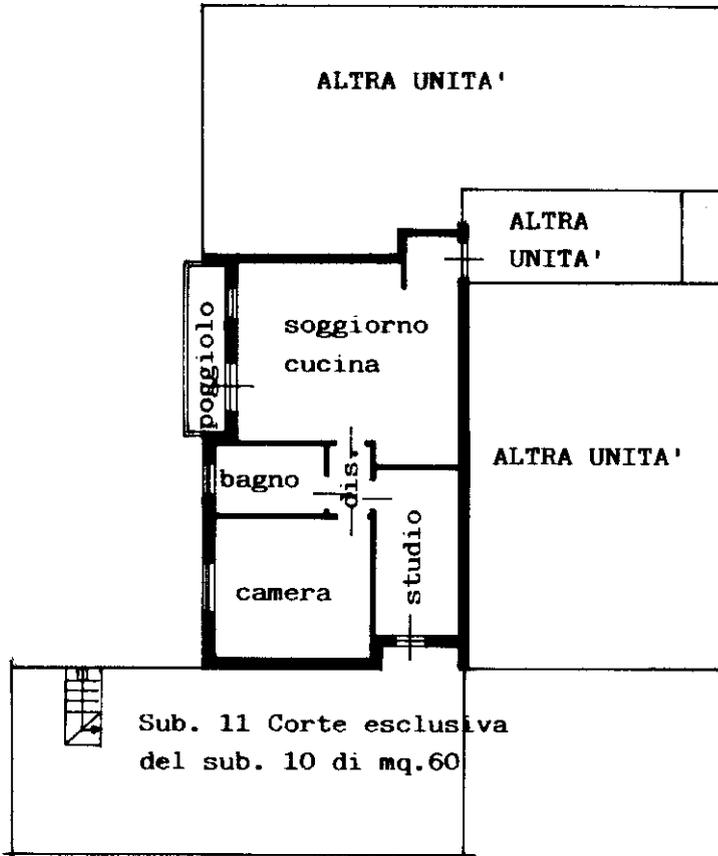


PIANTA PIANO TERRA-RIALZATO H. 2.70

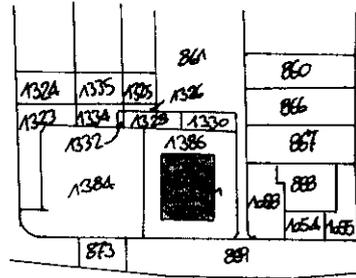

ESTRATTO DI MAPPA SCALA 1:2000

NORD
ORIENTAMENTO

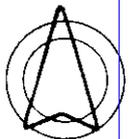

SCALA DI 1:2000

Dichiarazione di N.C.

Compilata dal **GEOMETRA**
(Titolo, cognome e nome)
APRILE ARCANGELO

RISERVATO ALL'UFFICIO


Ultima planimetria firmata

Data presentazione: 12/05/1994 - Data: 04/05/2020 - n. T66595

Totale schede: 1 - Formato di acquisizione: A4(210x297) - **Triviso** stampo rich. n. 268

n. **1386** sub **10**

data **06/05/94** Firma *[Signature]*

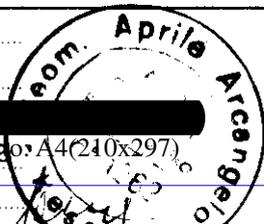

Catasto dei Fabbricati - Situazione al 04/05/2020 - Comune di RESANA (H238) - < Sez.Urb.: A - Foglio: 4 - Particella: 1386 - Subalterno: 10 >
VIA GIORGIONE piano: T;

MODULARIO
F. rig. rend. 497




MINISTERO DELLE FINANZE
DIREZIONE GENERALE DEL CATASTO E DEI SS.TT.EE.
CATASTO EDILIZIO URBANO (RDL 13-4-1939, n. 652)


MOD. **BN** (CEU)

LIRE
500

Planimetria di u.i.u. in Comune di **RESANA** via **GIORGIONE** civ.

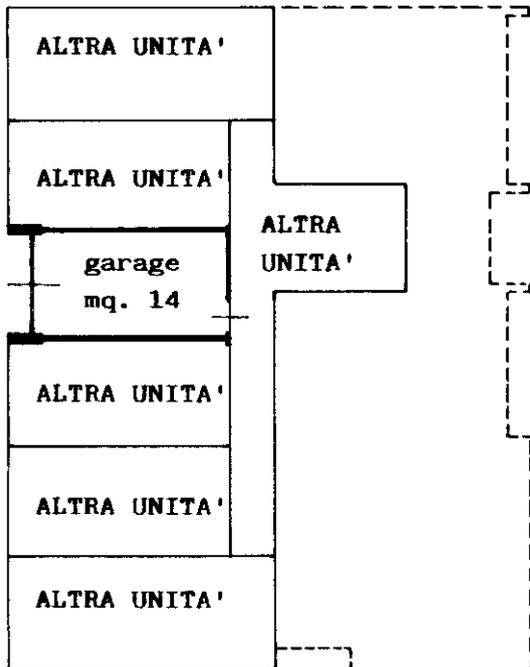

PIANTA PIANO SEMINTERRATO H. 2.10

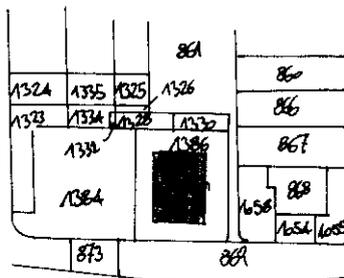

ESTRATTO DI MAPPA SCALA 1:2000

NORD
ORIENTAMENTO



SCALA DI 1:2000

Dichiarazione di N.C.

Residenza di frazione

Compilata dal **GEOMETRA**
(Titolo, cognome e nome)
APRILE ARCANGELO

RISERVATO ALL'UFFICIO



Catasto dei Fabbricati - Situazione al 04/05/2020 - Comune di RESANA (H238) - < Sez.Urb.: A - Foglio: 4 - Particella: 1386 - Subalterno: 17 >
Via GIORGIONE piano: S1;