

**Agenzia del Territorio  
CATASTO FABBRICATI  
Ufficio Provinciale di  
Treviso**

**ELABORATO PLANIMETRICO**

Compilato da:  
Mariotti Stefano

Iscritto all'albo:  
Geometri

Prov. Treviso

N. 2639

Comune di Follina

Sezione: A

Foglio: 10

Particella: 1804


Protocollo n. TV0296277 del 06/10/2005

Tipo Mappale n. 279613

del 21/09/2005

Dimostrazione grafica dei subalterni

Scala 1 : 500

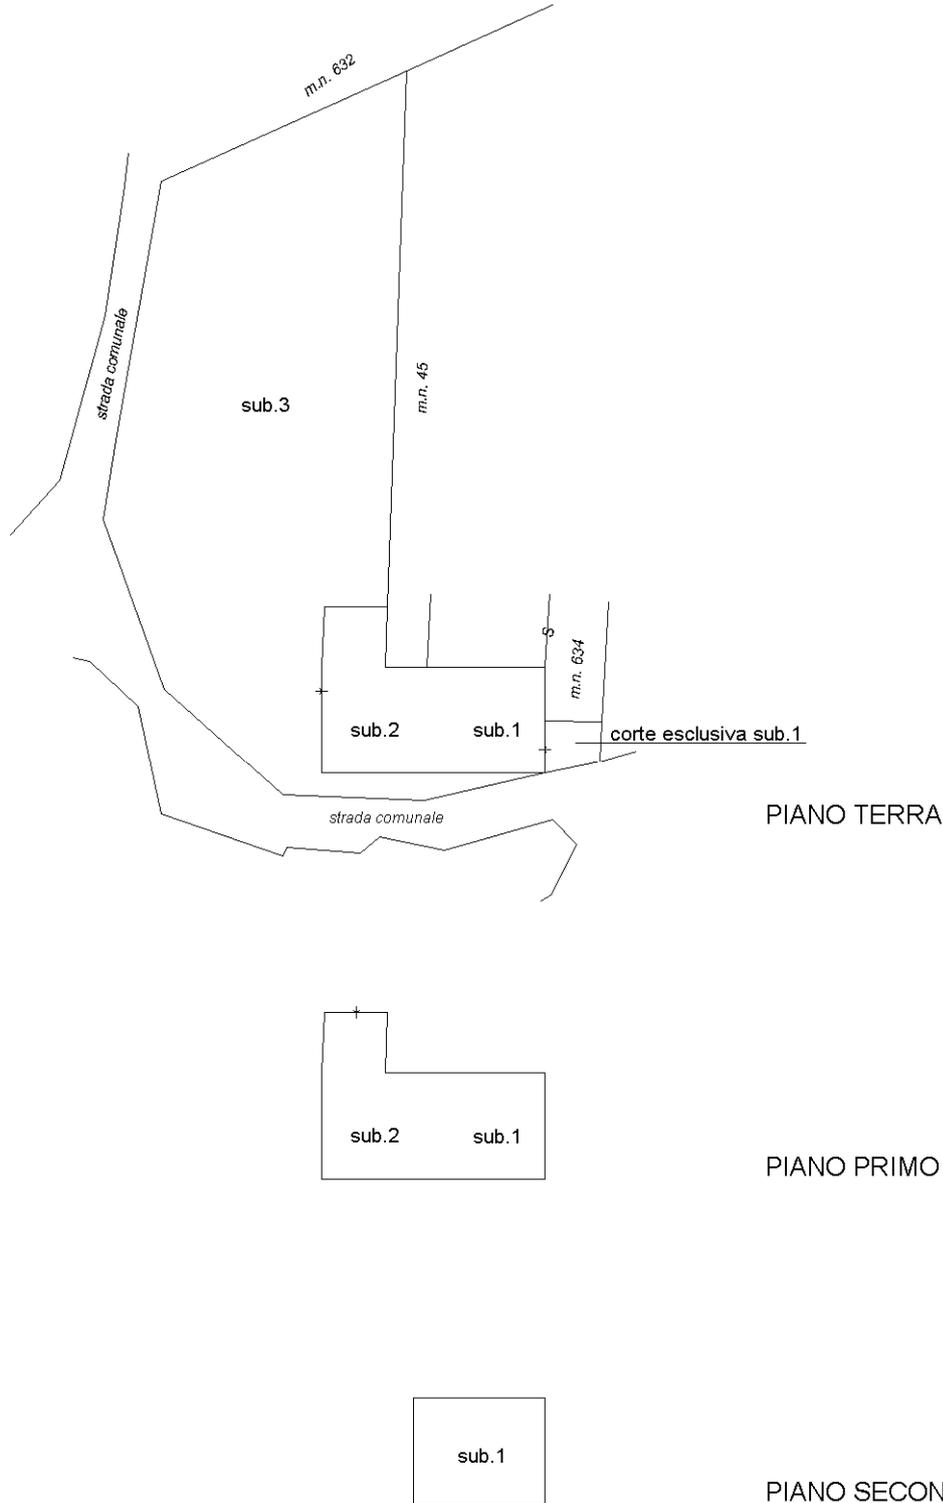

Catasto dei Fabbricati - Situazione al 05/09/2018 - Comune di FOLLINA (D654) - < Sez. Urb.: A - Foglio: 10 - Particella: 1804 - Elaborato planimetrico >

Ultima planimetria in atti

**Agenzia del Territorio  
CATASTO FABBRICATI  
Ufficio Provinciale di  
Treviso**

Dichiarazione protocollo n. TV0296277 del 06/10/2005

Planimetria di u.i.u. in Comune di Follina

Via Salton

civ. 18

Identificativi Catastali:

Sezione: A

Foglio: 10

Particella: 1804

Subalterno: 1

Compilata da:  
Mariotti Stefano


Iscritto all'albo:  
Geometri

Prov. Treviso

N. 2639

Scheda n. 1

Scala 1:200

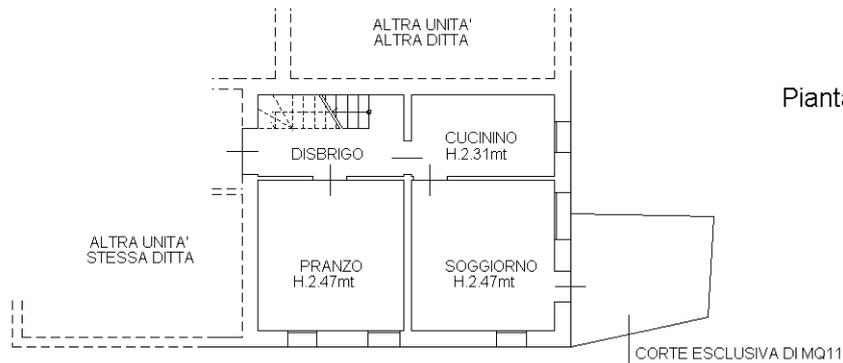

Pianta Piano Terra



Pianta Piano Primo



Pianta Piano Secondo



Ultima planimetria in atti

**Agenzia del Territorio  
CATASTO FABBRICATI  
Ufficio Provinciale di  
Treviso**

Dichiarazione protocollo n. TV0296277 del 06/10/2005

Planimetria di u.i.u. in Comune di Follina

Via Salton

civ. 18

Identificativi Catastali:

Sezione: A  
Foglio: 10  
Particella: 1804  
Subalterno: 2

Compilata da:  
Mariotti Stefano

Iscritto all'albo:  
Geometri


Prov. Treviso

N. 2639

Scheda n. 1      Scala 1:200



Pianta Piano Terra

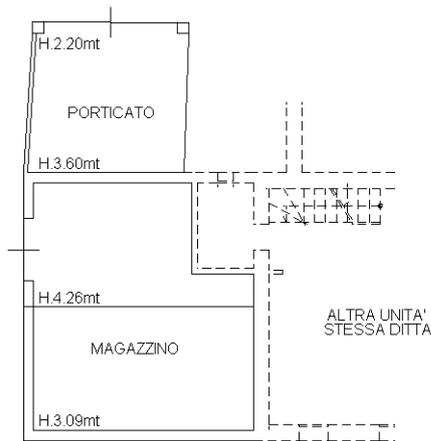

Pianta Piano Primo



Ultima planimetria in atti

Direzione Provinciale di Treviso  
 Ufficio Provinciale - Territorio  
 Servizi Catastali  
 Comune di: FOLLINA  
 Elenco Subalterni

**ACCERTAMENTO DELLA PROPRIETA IMMOBILIARE URBANA  
 ELENCO DEI SUBALTERNI ASSEGNATI**

Comune		Sezione		Foglio	Particella		Tipo mappale	del:
FOLLINA		A		10	1804		279613	
Sub	UBICAZIONE via/piazza	n° civ	Piani	Scala	Int.	DESCRIZIONE		
1	via salton	18	T-1 2			ABITAZIONE DI TIPO ECONOMICO CON CORTE ESCLUSIVA DI MQ.11		
2	via salton	18	T-1			MAGAZZINO		
3	via salton		T			B. C. N. C. AREA SCOPERTA DI MQ.714 COMUNE AI SUB.1 E 2.		

Unità immobiliari n. 3

Tributi erariali: 0,00

Visura telematica

