



N=2500

E=-200

20-Set-2021 15:57:11
 Prot. n. T285969/2021
 Scala originale: 1:2000
 Dimensione cornice: 534.000 x 378.000 metri

Comune: CARBONERA
 Foglio: 3

LOTTO 1

1 Particella: 393

ELABORATO PLANIMETRICO

Compilato da:
Ghedin Alessandro
Iscritto all'albo:
Architetti
Prov. Treviso

N. 2040

Agenzia del Territorio
CATASTO FABBRICATI
Ufficio Provinciale di
Treviso

Comune di Carbonera

Sezione: A Foglio: 3


Particella: 393

Protocollo n. TV0353911 del 21/12/2010
Tipo Mappale n. del


Dimostrazione grafica dei subalterni

Scala 1 : 200

PIANTA PIANO PRIMO

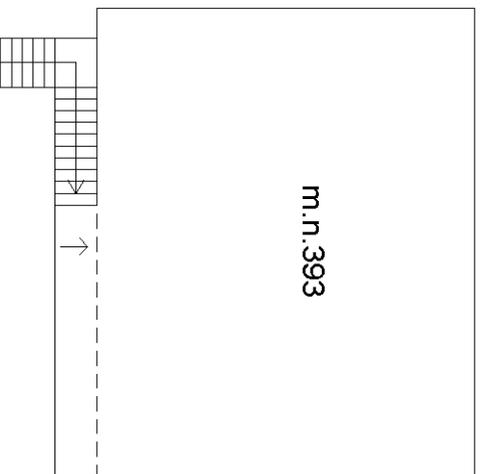

PIANTA PIANO TERRA

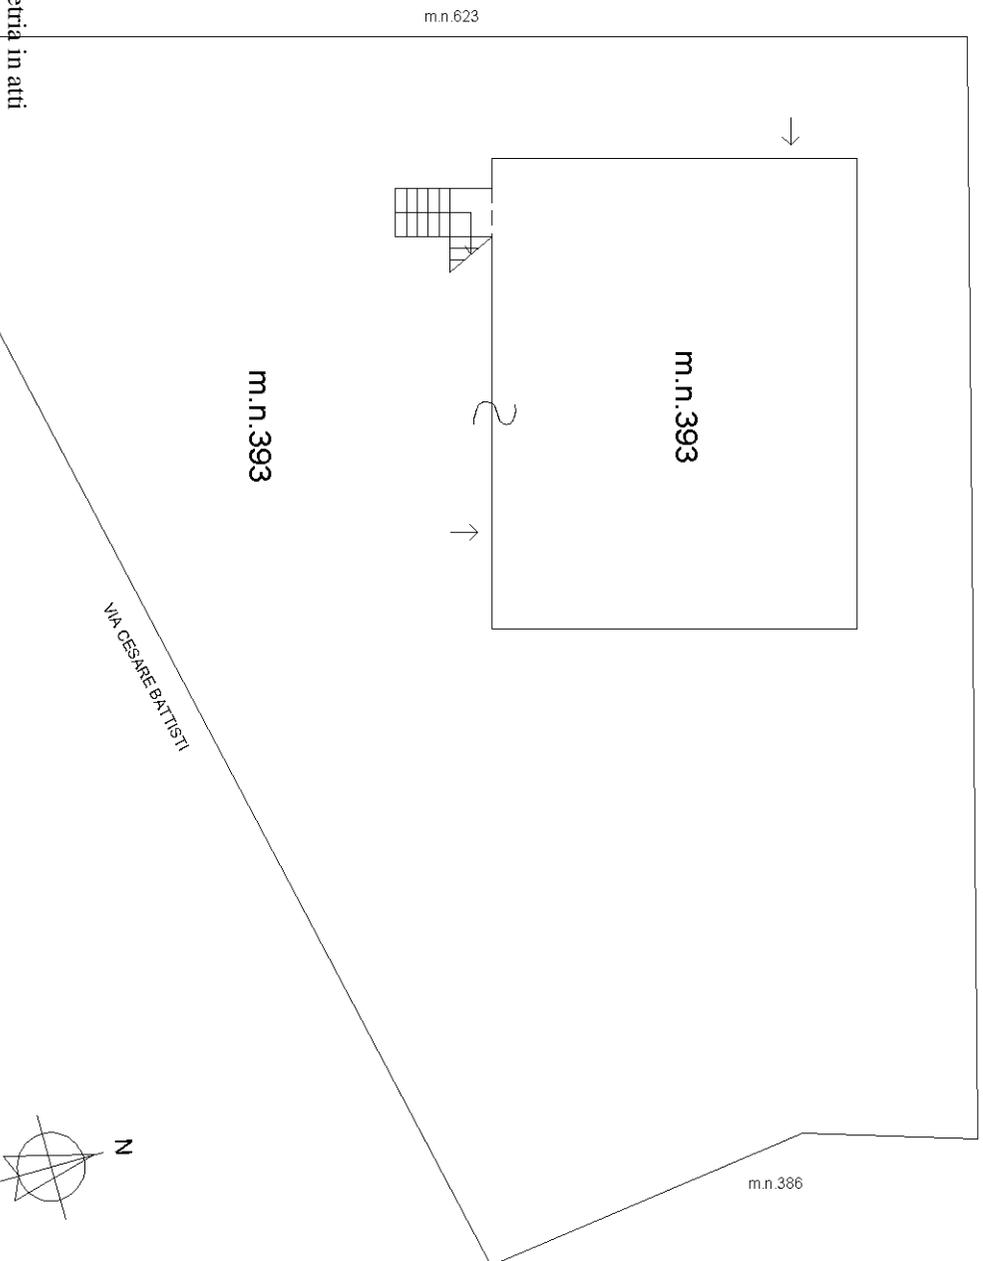

Ultima planimetria in atti

Data: 20/09/2021 + n. T303236 - Richiedente: Telematico

Totale schede: 1 - Formato di acquisizione: A4(210x297) - Formato stampa richiesto: A4(210x297) - Fattore di scala non utilizzabile

Dichiarazione protocollo n. TV0215947 del 03/10/2012

Planimetria di u.i.u. in Comune di Carbonera

Via Cesare Battisti

civ. 22

**Agenzia del Territorio
CATASTO FABBRICATI
Ufficio Provinciale di
Treviso**

Identificativi Catastali:

Sezione: A

Foglio: 3

Particella: 393

Subalterno:

Compilata da:

Durante Alessandro


Iscritto all'albo:

Geometri


Prov. Treviso

N. 02505

Scheda n. 1 Scala 1:200

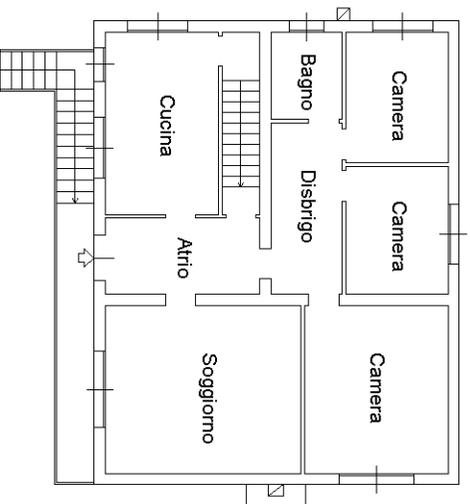

PIANO PRIMO (P1) H=295

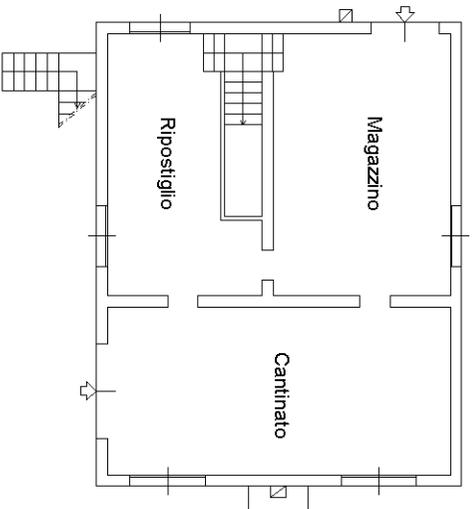

CORTE ESCLUSIVA
Mapp. 393

VIA CESARE BATTISTI

PIANO TERRA (PT) H=255

Ultima planimetria in atti

Data: 20/09/2021 - n. T298038 -

Totale schede: 1 - Formato di acquisizione: A4(210x297) - Formato stampa richiesto: A4(210x297)



LOTTO 02

N=2000

E=300

I Particella: 990

