

ELABORATO PLANIMETRICOCompilato da:
Tedesco GianfrancoIscritto all'albo:
Geometri

Prov. Treviso

N. 01811

**Agenzia delle Entrate
CATASTO FABBRICATI
Ufficio Provinciale di
Treviso**

Comune di Loria

Sezione: C

Foglio: 2


Particella: 191

Protocollo n. TV0232252 del 01/10/2014


Tipo Mappale n. 220752 del 08/09/2014

Dimostrazione grafica dei subalterni


Scala 1 : 500

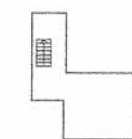


pianta piano interrato

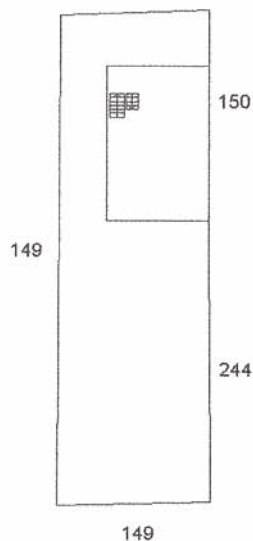STRADA COMUNALE


pianta piano terra e corte

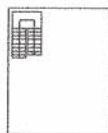

pianta piano primo

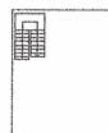

pianta piano secondo

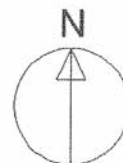

Ultima planimetria in atti

Data: 28/06/2018 - n. T150170 - Richiedente: Telematico

Totale schede: 1 - Formato di acquisizione: A4(210x297) - Formato stampa richiesto: A4(210x297) - Fattore di scala non utilizzabile

Catasto dei Fabbricati - Situazione al 28/06/2018 - Comune di LORIA (E692) - < Sez.Urb.: C - Foglio: 2 - Particella: 191 - Elaborato planimetrico >

Agenzia delle Entrate
CATASTO FABBRICATI
Ufficio Provinciale di
Treviso

Denuncia di protocollo n. TV0232252 del 01/10/2014

Planimetria di u.i.u. in Comune di Loria

Via Campagna

civ. 57

Identificativi Catastali:

Sezione: C

Foglio: 2

Particella: 191

Subalterno:

Compilata da:

Tedesco Gianfranco


Iscritto all'albo:
Geometri

Prov. Treviso

N. 01811

Scheda n. 1


Scala 1:200

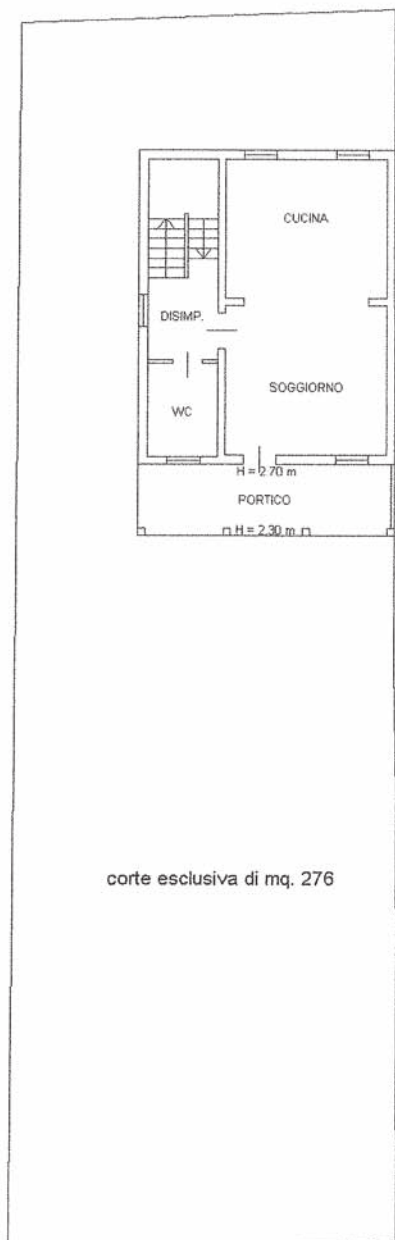


pianta piano terra H = 2.60 m




pianta piano interrato H = 2.30 m

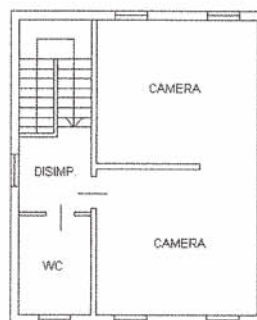

pianta piano primo H = 2.60 m

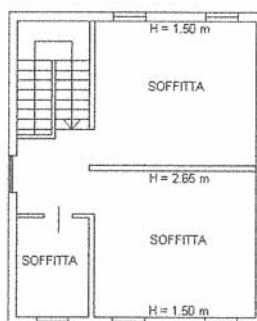

pianta piano secondo

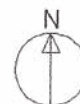

Ultima planimetria in atti

Data: 28/06/2018 - n. T262077 - Richiedente: [REDACTED]

Totale schede: 1 - Formato di acquisizione: A4(210x297) - Formato stampa richiesto: A4(210x297)

Catasto dei Fabbricati - Situazione al 28/06/2018 - Comune di LORIA (E692) - < Sez. Urb.: C - Foglio: 2 - Particella: 191 - Subalterno: 0 >
VIA CAMPAGNA n. 57 piano: S1-T-1-2;



N=2200

E=-6400

1 Particella: 191

28-Giu-2018 11:49:21
Prot. n. T139489/2018

Scala originale: 1:2000
Dimensione cornice: 534.000 x 378.000 metri

Comune: LORIA
Foglio: 19

MODULARIO
F. - Catasto - 431MINISTERO DELLE FINANZE
DIPARTIMENTO DEL TERRITORIO

Mod. EP/1 CEU

Ufficio Tecnico Erariale di TREVISO


ELABORATO PLANIMETRICO

Pag. n. 1 di 1

Ubicazione e riferimenti catastali dell'immobile

Comune LORIAVia/piazza Via F.Lli PINARELLO n. 1C.T. Sez. Fgl. 12 Mapp. 480C.E.U. Sez. B Fgl. 5 Mapp. 480

ESTRATTO DI MAPPA

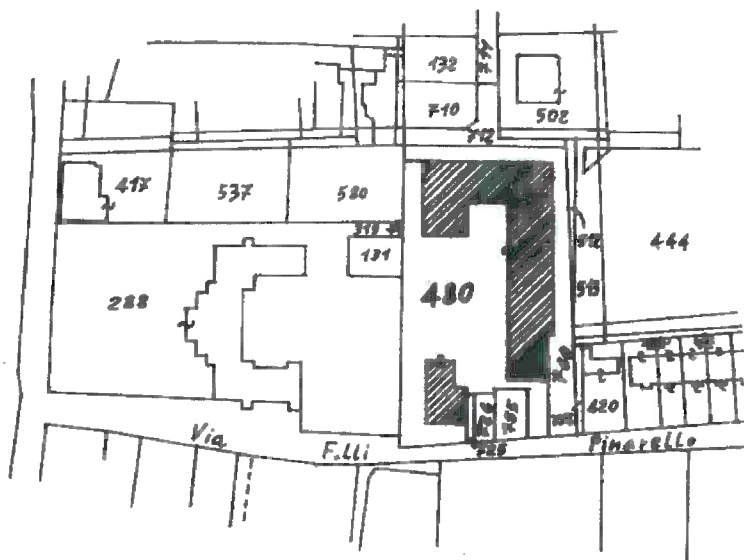scala 1: 2000Tipo mappale n. 1 del 1

Roma - Istituto Poligrafico e Zecca dello Stato - P.V.

Riservato all'Ufficio Tecnico Erariale

L'operatore

IL TECNICO

Protocollo

Sostituisce il presente mod. EP/1 prot.

26/4/99
data

Data presentazione: 28/04/1999 - Data: 28/06/2018 - n. T159005 - Richiedente: Telematico

Totale schede: 5 - Formato di acquisizione: A4(210x297) - Formato stampa richiesto: A4(210x297) - Fattore di scala non modificabile

MODULARIO
F. rig. rend. 497

MINISTERO DELLE FINANZE



DIPARTIMENTO DEL TERRITORIO

CATASTO EDILIZIO URBANO (RDL 13-4-1939, n. 652)



MOD. BN (CEU)

LIRE
500

Planimetria di u.i.u. in Comune di LORIA via PINARELLO civ.

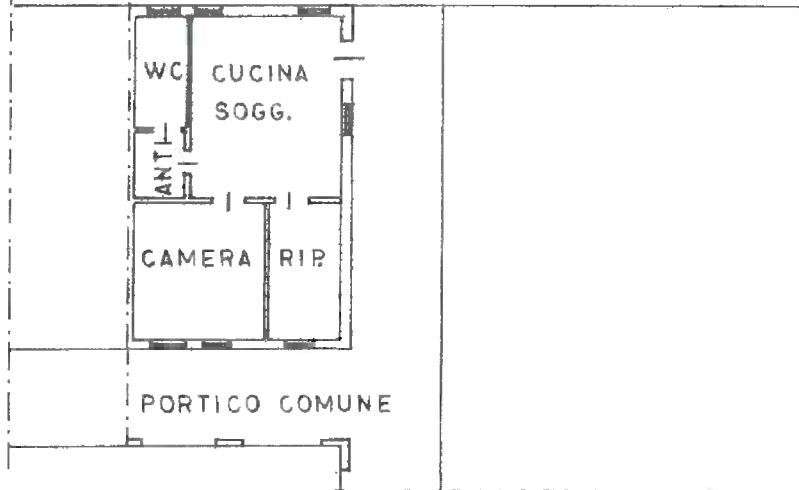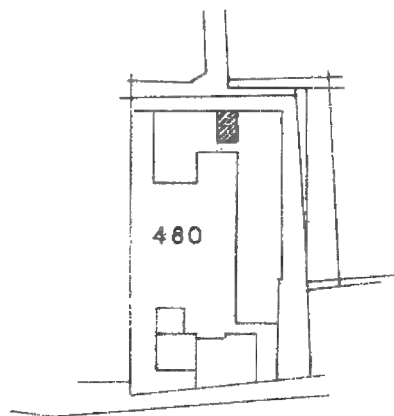PIANTA PIANO TERRA H=300

COMUNE DI LORIA
SEZ. B FOGLIO 5
MAP. N. 480
SCALA 1:2000

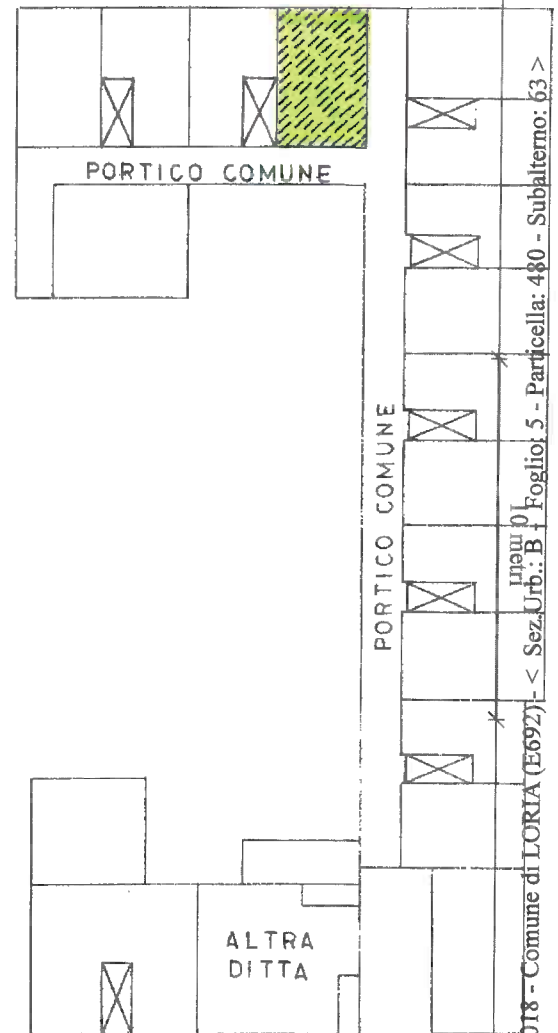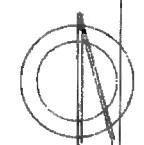PIANO TERRA SCALA 1:500NORD
ORIENTAMENTO

SCALA DI 1:500

Dichiarazione di N.C. ☐
Denuncia di variazione ☒

Compilata dal GEOMETRA
(Titolo, cognome e nome)

GIANFRANCO TEDESCO

Data presentazione: 09/10/1997 - Data: 28/06/2018 - n. T262079 - Richiedente: [REDACTED]

Totale schede: 1 (12) Formato di acquisizione: A4 (210x297) - Formato stampa richiesto: A4 (210x297)

F. B. 5 (12)

della provincia di TREVISO n. 1811

data 27-09-97 Firma [Signature]

Firmato Da: FIOROTTO FABIO Emesso Da: ARUBAPEC S.P.A. NG CA 3 Serial#: 3c308bd9404583867 1dc1ee300d162a6

RISERVATO ALL'UFFICIO

Capasto dei Fabbricati - Situazione al 28/06/2018 - Comune di LORIA (E692) - < Sez. Urb.: B - Fogliol 5 - Particella: 480 - Subalterno: 63
VIA FOLLI PINARELLO piano: T;



MINISTERO DELLE FINANZE

Mod. 6 (Nuovo Catasto Edilizio Urbano)

DIREZIONE GENERALE DEL CATASTO E DEI SERVIZI TECNICI ERARIALI

NUOVO CATASTO EDILIZIO URBANO

(R. DECRETO-LEGGI 11 APRILE 1950, N. 452)

Planimetria dell'immobile situato nel Comune di LORIA

Via PINARELLO


Ditta: [REDACTED]

Allegata alla dichiarazione presentata all'Ufficio Tecnico Erariale di TREVISO


Scheda N. [REDACTED]



piano interrato h=240

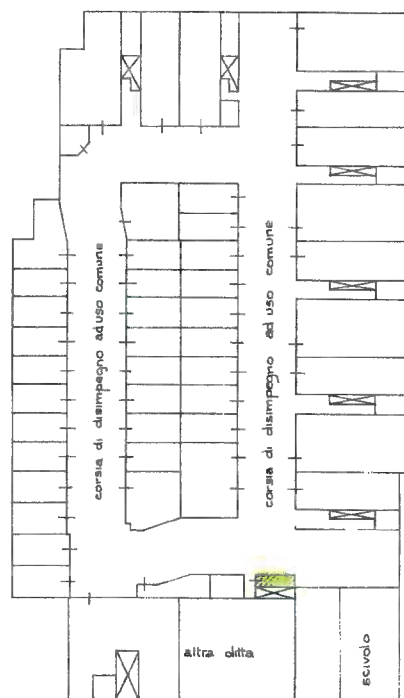

piano interrato sc 1:500

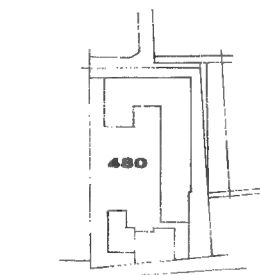

estratto sc 1:2000

Loria sez B/5 fg 12 mn 480

152

ORIENTAMENTO



SCALA DI 1:200

SPAZIO RISERVATO PER LE ANNOTAZIONI D'UFFICIO

DATA
PROT. N.º

2117

B/5 480 152

Compilata dal GEOM. LUCIANO ZAGO
(Titolo, nome e cognome del tecnico)

Iscritto all'Albo dei GEOMETRI
della Provincia di TREVISO

DATA 12.9.83

Firma: [Signature]

Ultima planimetria in atti

Data presentazione: 06/10/1983 - Data: 28/06/2018 - n. T262082 - Richiedente: [REDACTED]

Totale schede: 1 - Formato di acquisizione: A3(297x420) - Formato stampa richiesto: A4(210x297)



MINISTERO DELLE FINANZE

Mod. B (Nuovo Catasto Edilizio Urbano)

DIREZIONE GENERALE DEL CATASTO E DEI SERVIZI TECNICI ERARIALI

NUOVO CATASTO EDILIZIO URBANO

(R. DECRETI-LEGGE 11 APRILE 1939, N. 452)


Planimetria dell'immobile situato nel Comune di LORIA

Via PINARELLO

Ditta

Allegata alla dichiarazione presentata all'Ufficio Tecnico Erariale di TREVISO

Scheda N.° 34

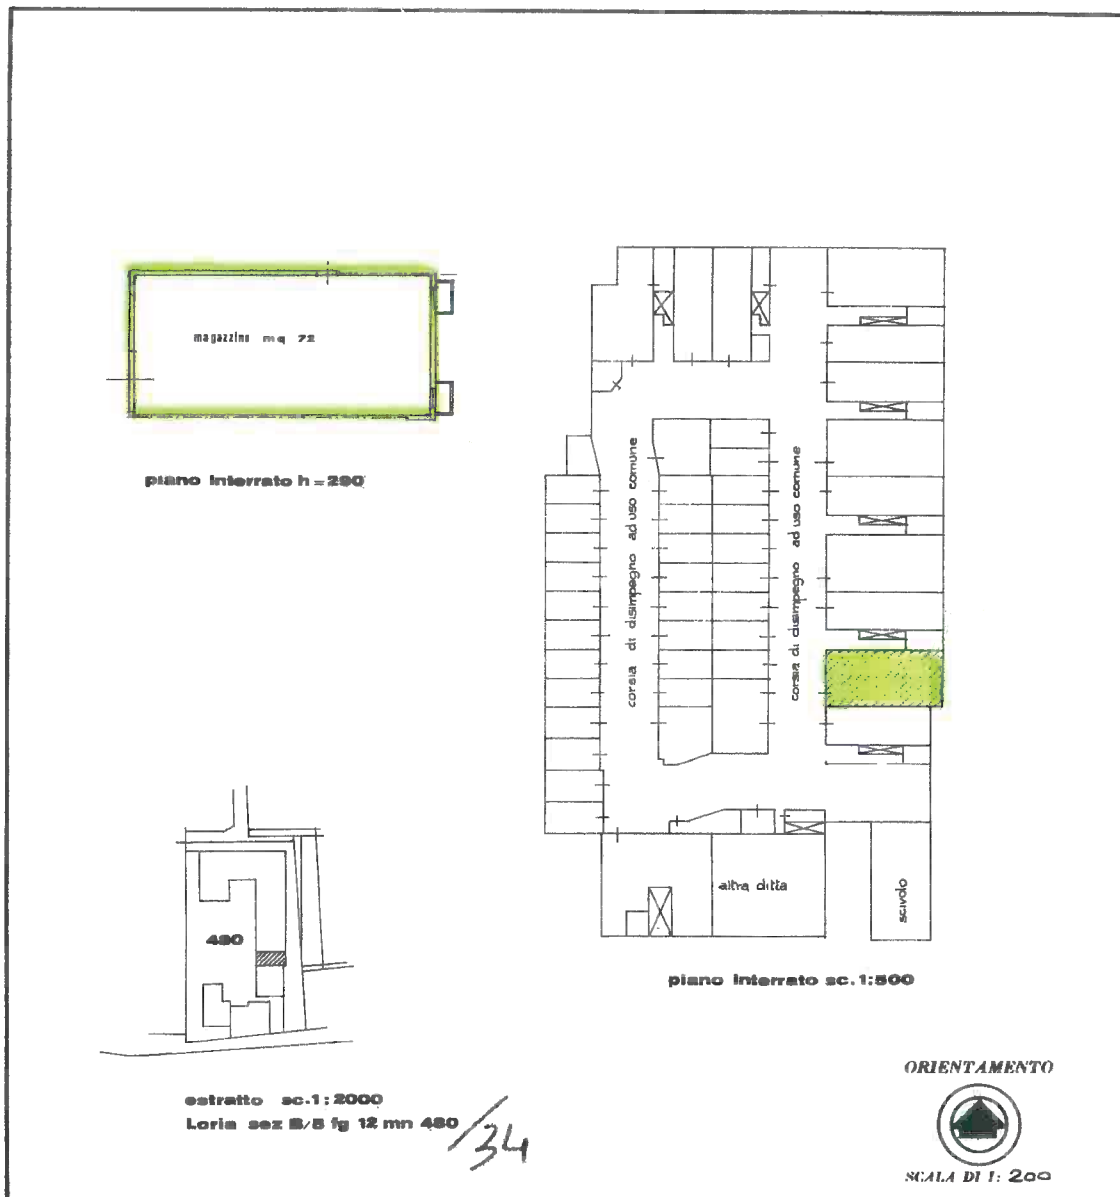

SPAZIO RISERVATO PER LE ANNOTAZIONI D'UFFICIO

DATA
PROT. N.°

2099

2/5 480 34

Compilata dal GEOM. LUCIANO ZAGO
(Titolo, nome e cognome del tecnico)Iscritto all'Albo dei GEOMETRI
della Provincia di TREVISO

DATA 12-9-83

Firma:

Ultima planimetria in atti

Data presentazione:06/10/1983 - Data: 28/06/2018 - n. T262081 - Richiedente:

Totale schede: 1 - Formato di acquisizione: A3(297x420) - Formato stampa richiesto: A4(210x297)



MINISTERO DELLE FINANZE

Mod. B (Nuovo Catasto Edilizio Urbano)

DIREZIONE GENERALE DEL CATASTO E DEI SERVIZI TECNICI ERARIALI

NUOVO CATASTO EDILIZIO URBANO

(R. DECRETO-LEGGE 11 APRILE 1983, N. 632)


Planimetria dell'immobile situato nel Comune di LORIA

Via PINARELLO

Data:

Allegata alla dichiarazione presentata all'Ufficio Tecnico Erariale di TREVISO

Scheda N. 21

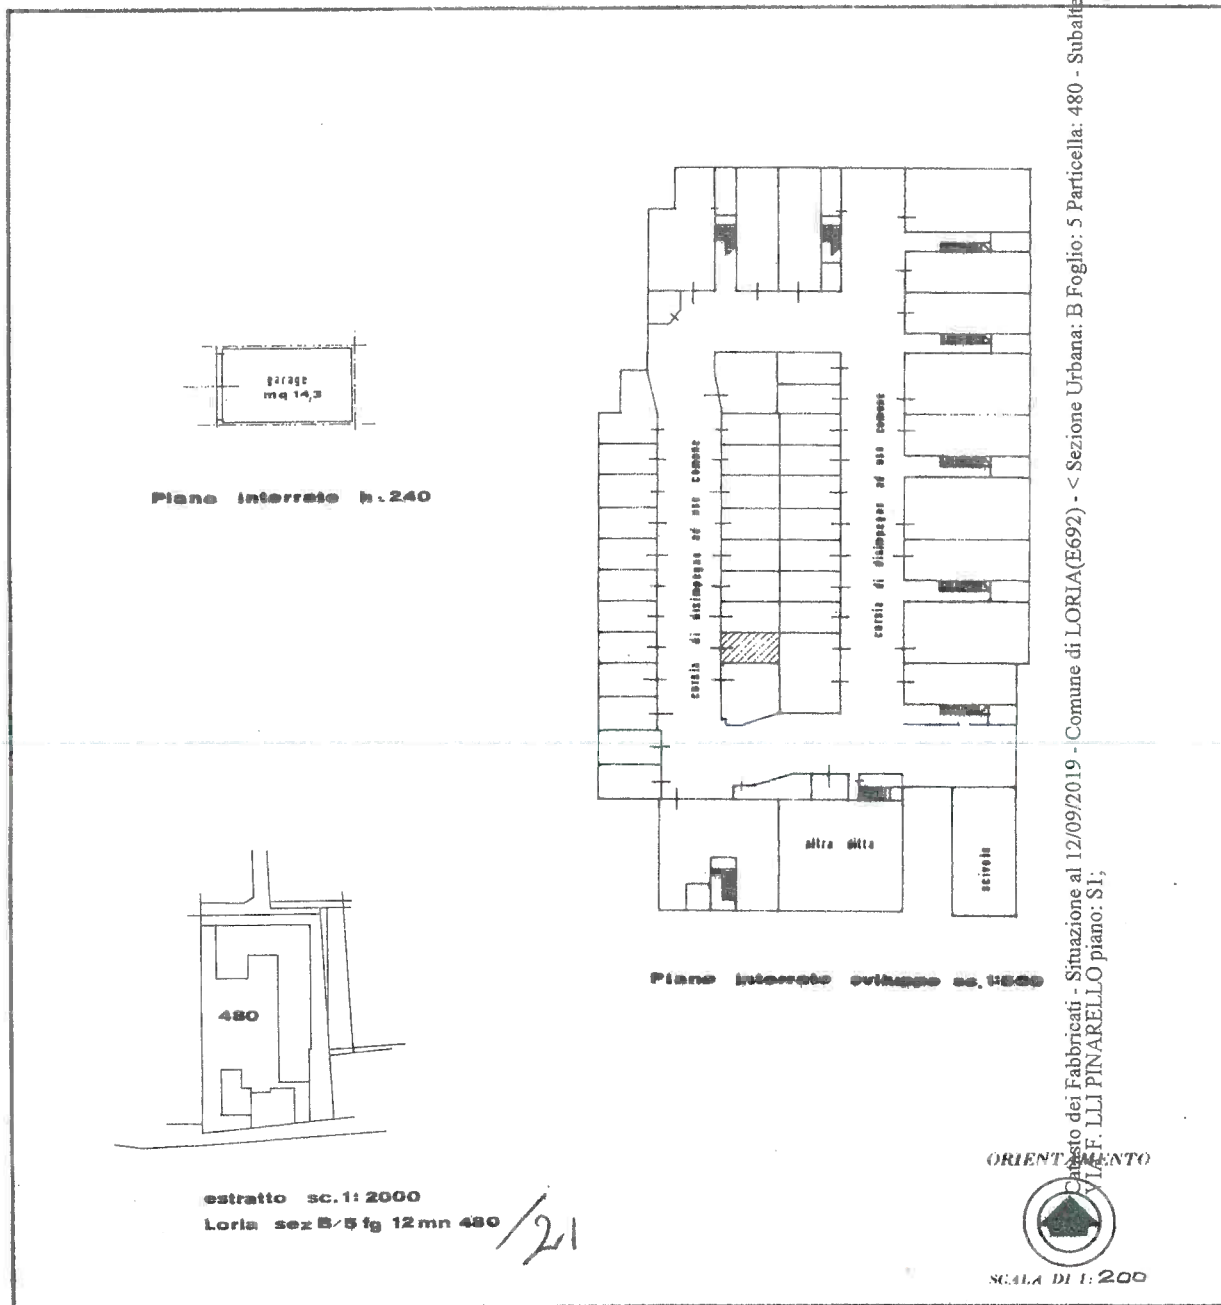

SPAZIO RISERVATO PER LE ANNOTAZIONI D'UFFICIO

DATA

PROT. N°

2086

B/5 480 21

Compilata dal GEOM. LUCIANO ZAGO

(Titolo, nome e cognome del tecnico)

Iscritto all'Albo dei GEOMETRI
della Provincia di TREVISO

DATA C. Franco 12-9-83

Firma:



MINISTERO DELLE FINANZE

Mod. B (Nuovo Catasto Edilizio Urbano)


DIREZIONE GENERALE DEL CATASTO E DEI SERVIZI TECNICI ERARIALI

NUOVO CATASTO EDILIZIO URBANO

(R. DECRETO-LEGGE 13 APRILE 1939, N. 652)

Planimetria dell'immobile situato nel Comune di LORIAVia PINARELLO

Ditta

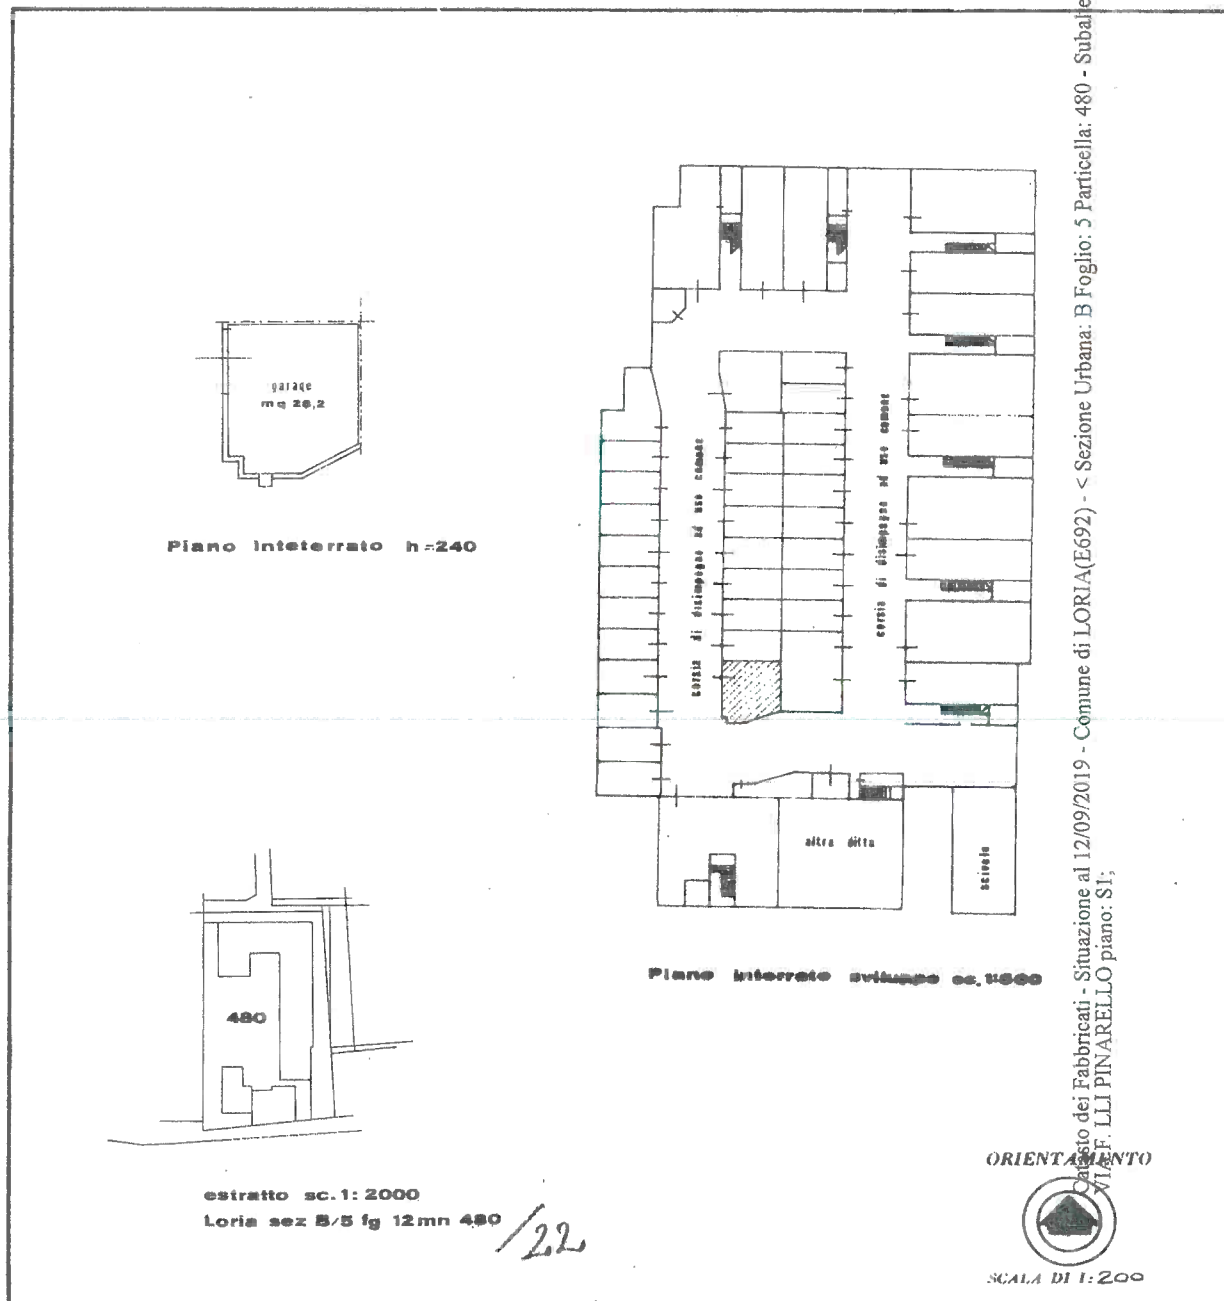Allegata alla dichiarazione presentata all'Ufficio Tecnico Erariale di TREVISOScheda N.° 22

SPAZIO RISERVATO PER LE ANNOTAZIONI D'UFFICIO

DATA

PROT. N.°

2087

B/5 480 22

Compilata dal GEOM. LUCIANO ZAGO

(Titolo, nome e cognome del tecnico)

Iscritto all'Albo dei GEOMETRIdella Provincia di TREVISODATA Francesco Veneto 12-9-83

Firma:

N= 200

E= 4200

1 Particella: 480



Comune: LORIA
Foglio: 12

Scala originale: 1:2000
Dimensione cornice: 534.000 x 378.000 metri

28-Giu-2018 11:54:40
Prot. n. T142881/2018