

MODULARIO
F. - Catasto - 431MINISTERO DELLE FINANZE
DIPARTIMENTO DEL TERRITORIO

Mod. EP/1 CEU

Ufficio Tecnico Erariale di TREVISO


ELABORATO PLANIMETRICO

Pag. n. 17 di 1

Ubicazione e riferimenti catastali dell'immobile

Comune SILEAVia/piazza VIA POZZETTO n. C.T. Sez. Fgl. 15 Mapp. 423C.E.U. Sez. C Fgl. 1 Mapp. 423

ESTRATTO DI MAPPA

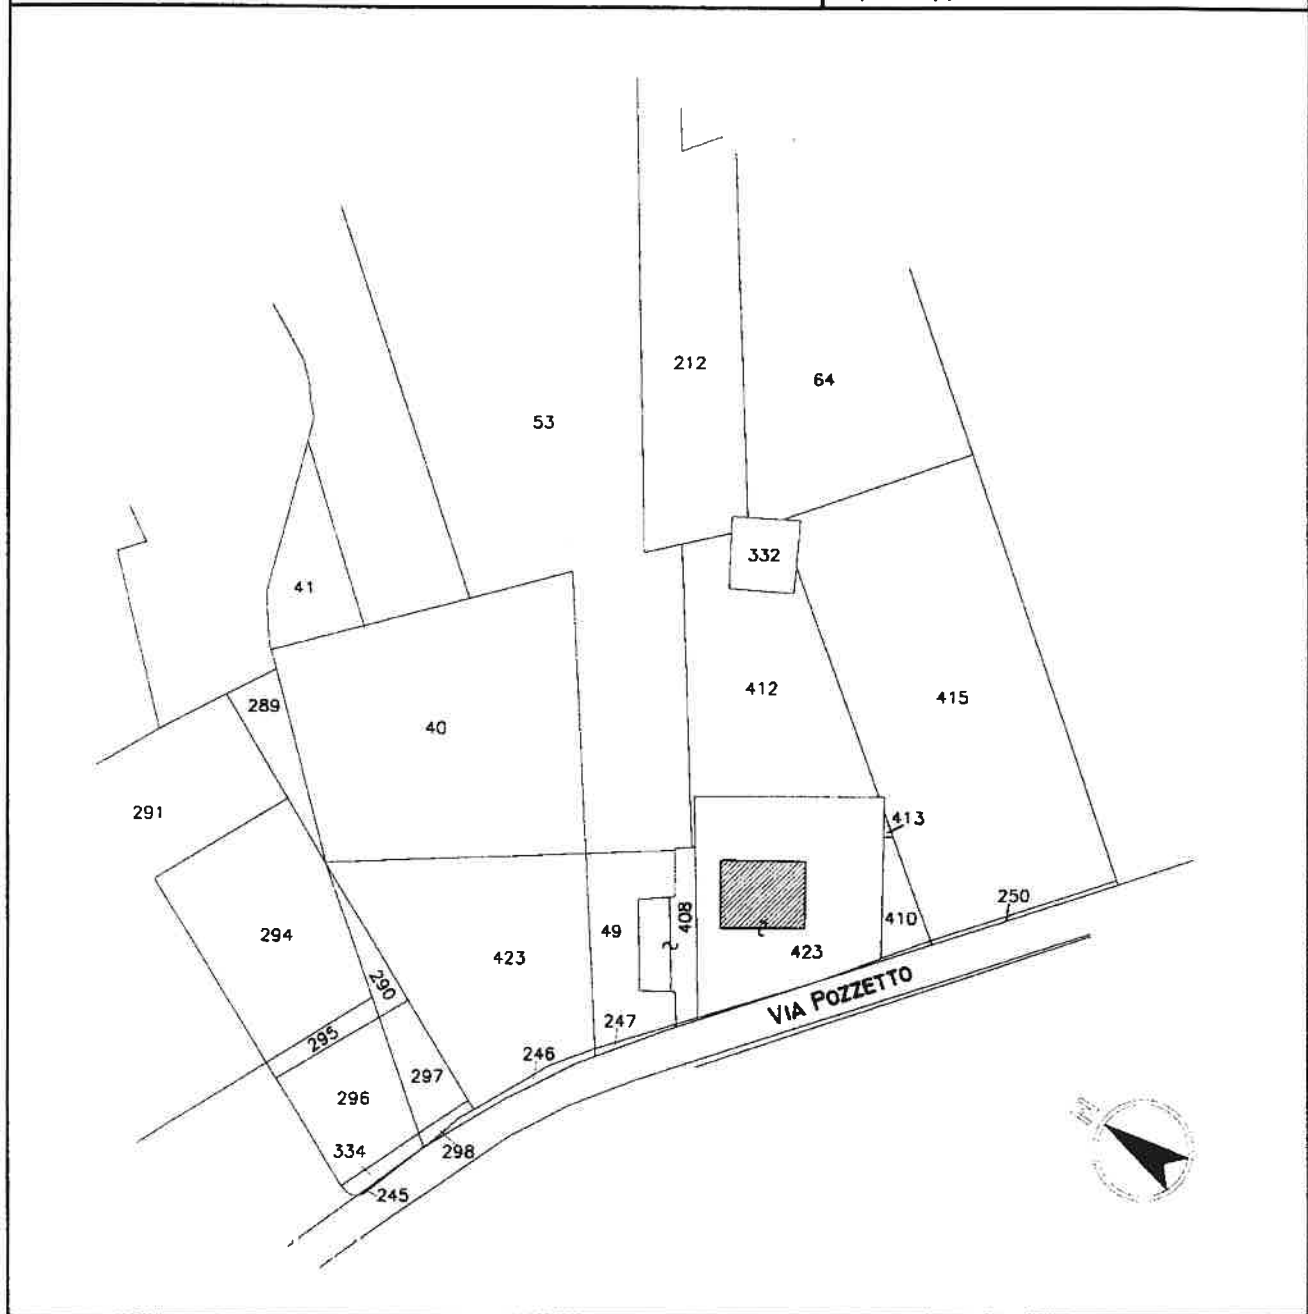scala 1: 2000Tipo mappale n. 9252 del 28/03/1996

Riservato all'Ufficio Tecnico Erariale

Protocollo

Sostituisce il presente mod. EP/1 prot.

Annullato e sostituito dal mod. EP/2 prot.

2 LUG. 1997

Operatore

IL TECNICO

24/06/1997

firma e timbro

Ultima planimetrica

Data presentazione: 02/07/1997 - Data: 07/09/2021 - n. T295313 - Richiedente: Telematico

Totale schede: 17 - Formato stampa richiesto: A4 (210x297) - Fattore di scala non applicabile

Catasto dei Fabbricati - Situazione al 07/09/2021 - Comune di SILEA (F116) - < Sez. Urb.: C - Foglio: 1 - Particella: 423 - Elaborato planimetrico

MODULARIO
P. - Catasto - 432MINISTERO DELLE FINANZE
DIPARTIMENTO DEL TERRITORIO

Mod. EP/2 CEU

Ufficio Tecnico Erariale di **TREVISO**



2/7

ELABORATO PLANIMETRICOPag. n. 1 di 3

Comune	Sezione	Foglio	Numero	Tipo mappale n.	del
SILEA	C	I	423	9252	28.03.1996

DIMOSTRAZIONE GRAFICA DEI SUBALTERNI ASSEGNATIscala 1: **500**

IL PRESENTE ELABORATO ANNULLA E SOSTITUISCE QUELLO PRESENTATO IN DATA 24/04/1997 CON PROTOCOLLO N. A00983/97

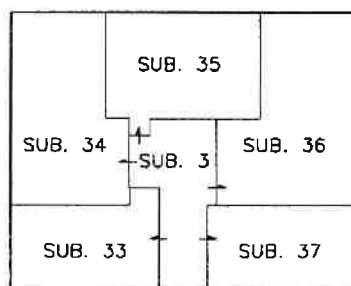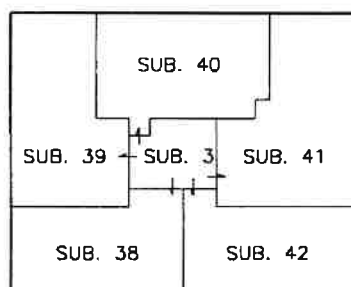**PIANTA PRIMO PIANO****PIANTA SECONDO PIANO****Riservato all'Ufficio Tecnico Erariale**

- 2 11/6 1997

L'operatore
ASSISTENTE TECNICO
(**CON. M. GARNIATO**)**IL TECNICO**
24.06.1997

data

firma e timbro

Ultima planimetria

Protocollo: 20002/97

Data presentazione: 02/07/1997 - Data: 07/09/2021 - n. T295313 - Richiedente: Telematico

Totale schede annullate e sostituite: 1 - Formato stampa richiesto: A4 (210x297) - Fattore di scala non utilizzabile: 1

Catasto del Fabbricati - Situazione al 07/09/2021 - Comune di SILEA (F 116) - < Sez. Urb.: C - Foglio: I - Particella: 423 - Elaborato planimetrico >

MODULARIO
P. - Catasto - 432MINISTERO DELLE FINANZE
DIPARTIMENTO DEL TERRITORIO

Mod. EP/2 CEU

Ufficio Tecnico Erariale di TREVISO

3/7

ELABORATO PLANIMETRICO


Pag. n. 2, di 3

Comune	Sezione	Foglio	Numero	Tipo mappa n.	del
SILEA	C	I	423	9252	28.03.1996

DIMOSTRAZIONE GRAFICA DEI SUBALTERNI ASSEGNATI

scala 1: 500

IL PRESENTE ELABORATO ANNULLA E SOSTITUISCE QUELLO PRESENTATO IN DATA 24/04/1997 CON PROTOCOLLO N. A00983/97

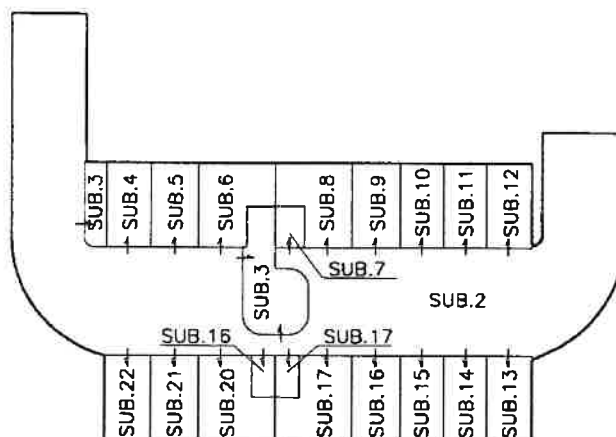PIANTA PIANO INTERRATO

Riservato all'Ufficio Tecnico Erariale

Protocollo: 2075251

Sostituisce il presente mod. EP/2 prot.

Annullato e sostituito dal mod. EP/2 prot.

L'operatore
ASSISTENTE TECNICO
M. CARNIATOIL TECNICO
24.06.1997data
firma e timbro

Ultima planimetria catastale

Data presentazione: 02/07/1997 - Data: 07/09/2021 - n. T295313 - Richiedente: Telematico

Totale schede: 1 - Formato: stampa richiesto: A4 (210x297) - Fattore di scala: non finalizzato

Catasto dei Fabbricati - Situazione al 07/09/2021 - Comune di SILEA (FT16) - < Sez. Urb.: C - Foglio: I - Particella: 423 - Elaborato planimetrico

MODULARIO
F. - Catasto - 432MINISTERO DELLE FINANZE
DIPARTIMENTO DEL TERRITORIO

Mod. EP/2 CEU

Ufficio Tecnico Erariale di TREVISO

4/7

ELABORATO PLANIMETRICO


Pag. n. 3, di 3

Comune	Sezione	Foglio	Numero	Tipo mappale n.	del
<u>SILEA</u>	<u>C</u>	<u>I</u>	<u>423</u>	<u>9252</u>	<u>28.03.1996</u>

DIMOSTRAZIONE GRAFICA DEI SUBALTERNI ASSEGNATI

scala 1: 500

IL PRESENTE ELABORATO ANNULLA E SOSTITUISCE QUELLO PRESENTATO IN DATA 24/04/1997 CON PROTOCOLLO N. A00983/97

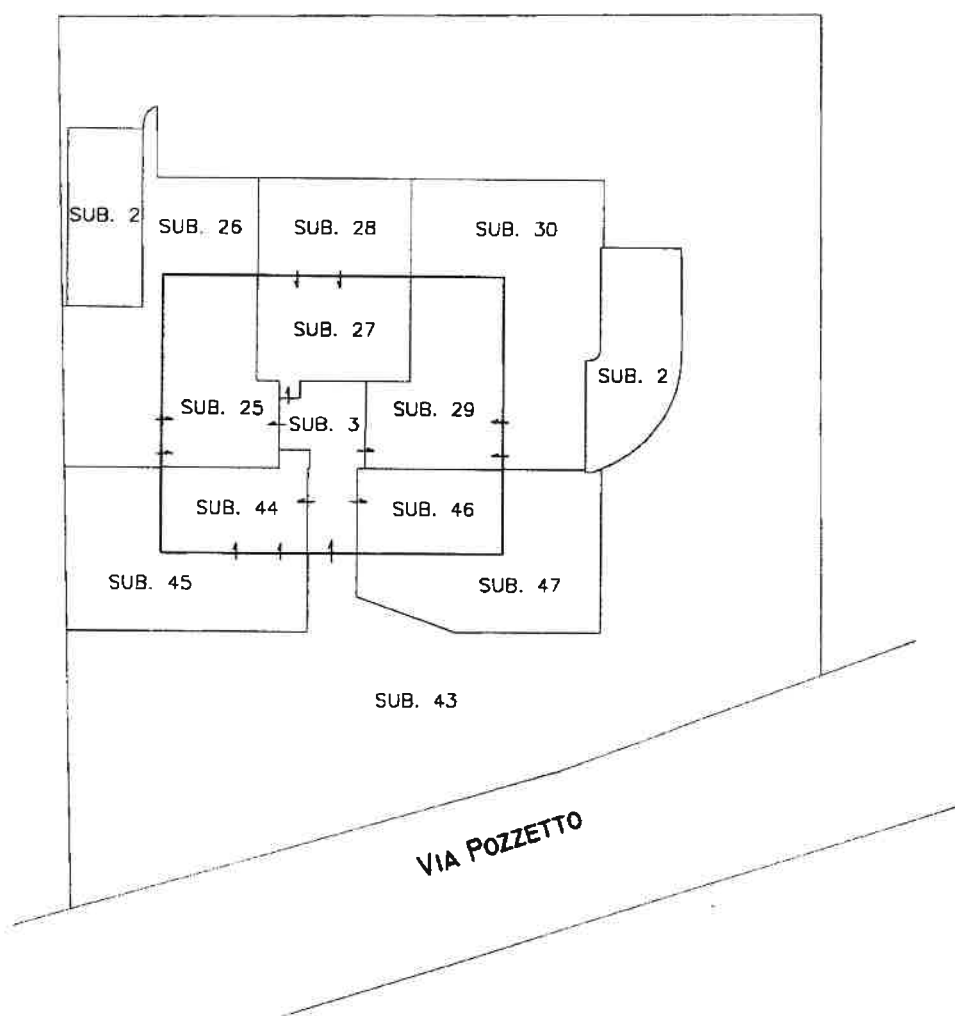

PIANTA PIANO TERRA CON CORTE ANNESSA

Riservato all'Ufficio Tecnico Erariale

L'operatore

IL TECNICO

Protocollo

2 LUG 1997

IL TECNICO

24.06.1997

Sostituisce il presente mod. EP/2 prot.

Data presentazione:02/07/1997 - Data: 07/09/2021 - n. T295313 - Richiedente: Telematico

Totale scheda annullata e sostituita dal mod. EP/2 prot. Formato stampa richiesto: A4(210x297). - Fattore d

firma e timbro

Ultima planimetria in atti


Riduzione Fotogrammetrica e Zecca dello Stato - P.V.

Catasto dei Fabbricati - Situazione al 07/09/2021 - Comune di SILEA (FT16) - < Sez. Urb.: C - Foglio: I - Particella: 423 - Elaborato planimetrico >

MODULARIO
F. rig. rend. 497

MINISTERO DELLE FINANZE


DIPARTIMENTO DEL TERRITORIO

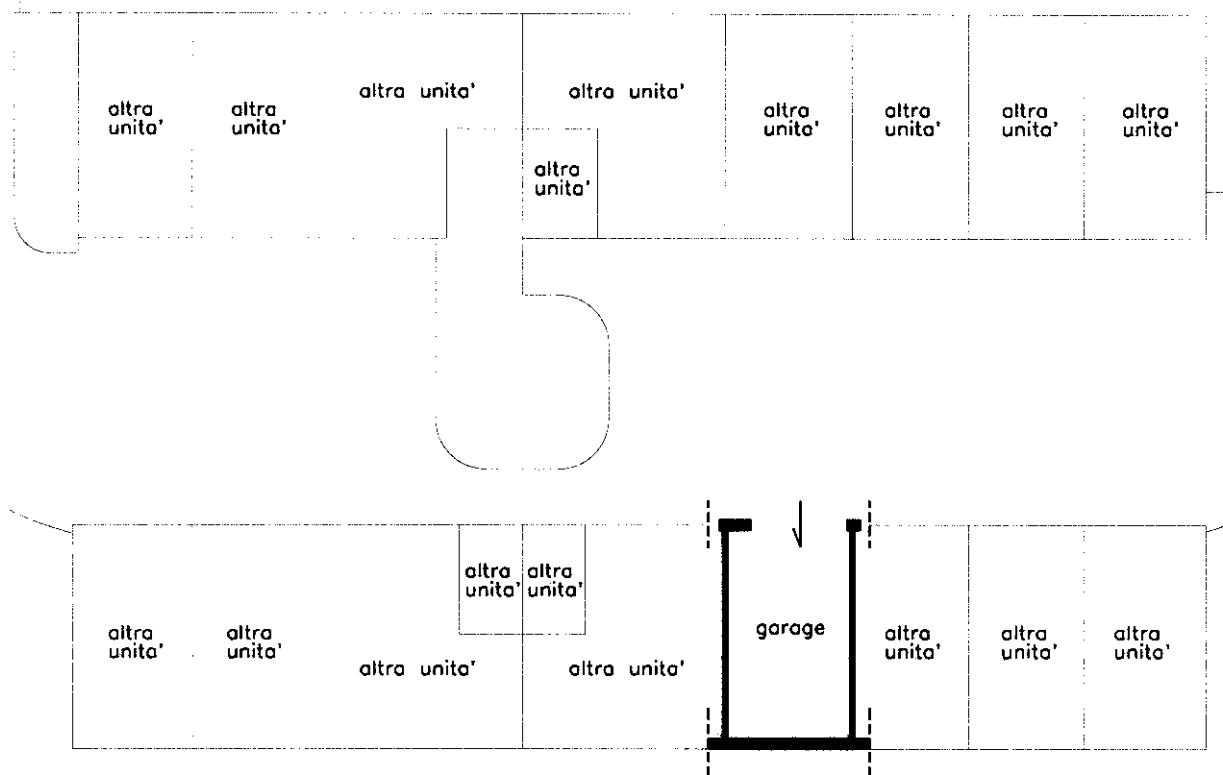CATASTO EDILIZIO URBANO (RDL 13-4-1939, n. 652)MOD. **BN** (CEU)LIRE
500Planimetria di u.i.u. in Comune di **SILEA** via **POZZETTO** civ.**PIANTA PIANO INTERRATO H=2,40 m****ESTRATTO DI MAPPA**

SCALA 1:2035

COMUNE DI SILEA (TV)

FOGLIO 15 - MAPPALE 423

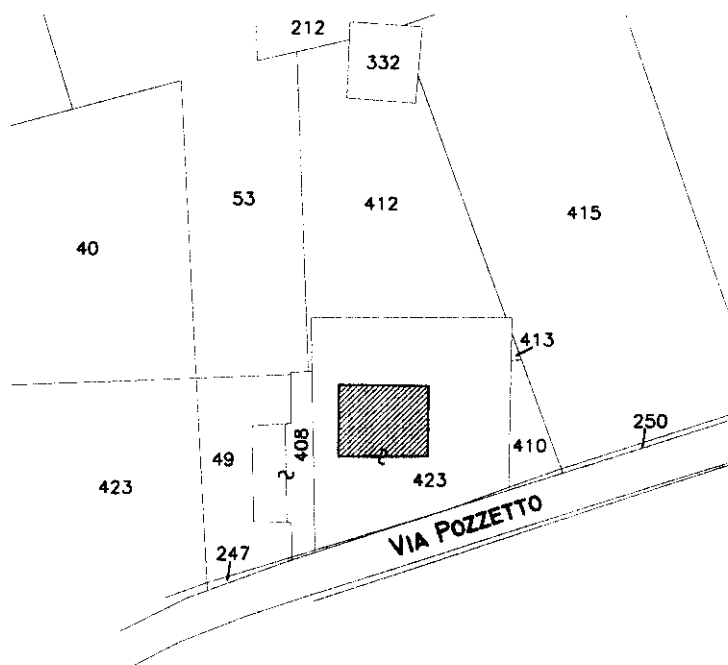

ORIENTAMENTO



SCALA DI 1:

Dichiarazione di N.C. ☒Ultima planimetria in atti ☐Compilata dal **GEOM. CARLESSO LUCIANO**
(Titolo, cognome e nome)

RISERVATO ALL'UFFICIO

Data presentazione: 24/04/1997 - Data: 07/09/2021 - n. T279899 -

Totale schede (C-I) Formato di acquisizione: A4(210x297) Formato stampa richiesto: A4(210x297)

n. **423** Sub. **16**della provincia di **TREVISIO**data **04.04.1997**

Firma

Catasto dei fabbricati - Situazione al 07/09/2021 - Comune di SILEA (F116) - < Sez. Urb.: C - Foglio: 1 - Particella: 423 - Subalterno: 16 >
VIA POZZETTO piano: S1;



MINISTERO DELLE FINANZE

DIPARTIMENTO DEL TERRITORIO

CATASTO EDILIZIO URBANO (RDL 13-4-1939, n. 652)


SILEA

POZZETTO

Planimetria di u.i.u. in Comune di SILEA via POZZETTO civ.

MOD. **BN** (CEU)

LIRE
500

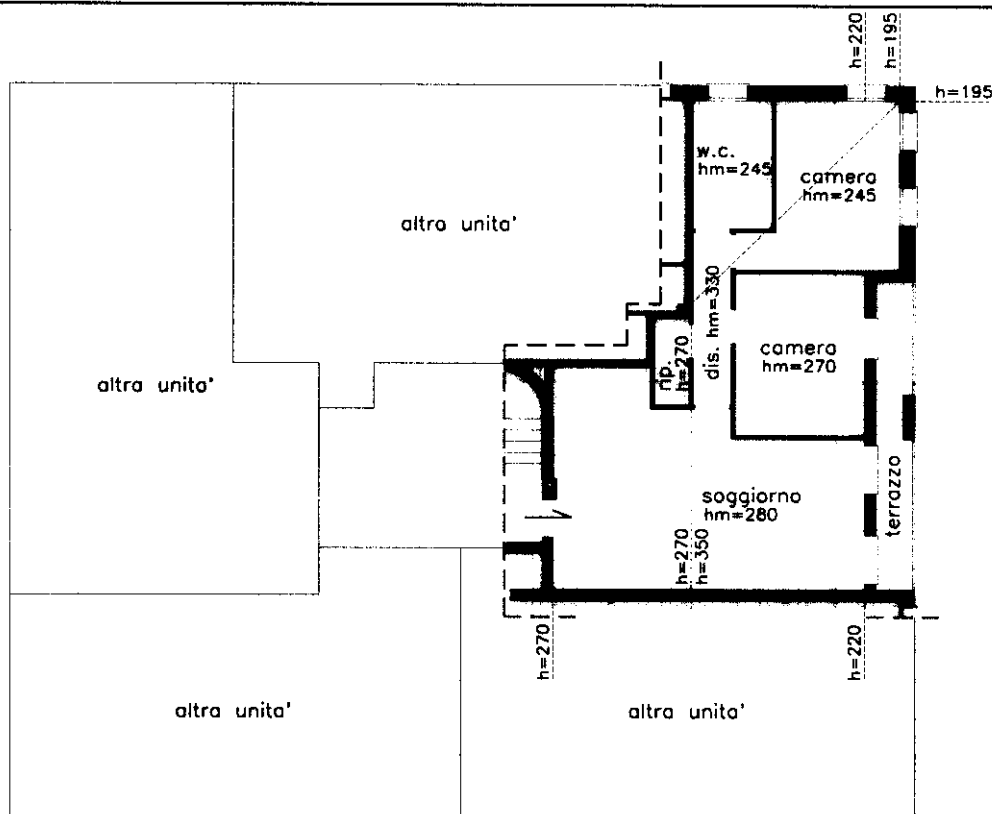


PIANTA SECONDO PIANO HM=270M

ESTRATTO DI MAPPA


SCALA 1:2035

COMUNE DI SILEA (TV)

FOGLIO 15 - MAPPALE 423

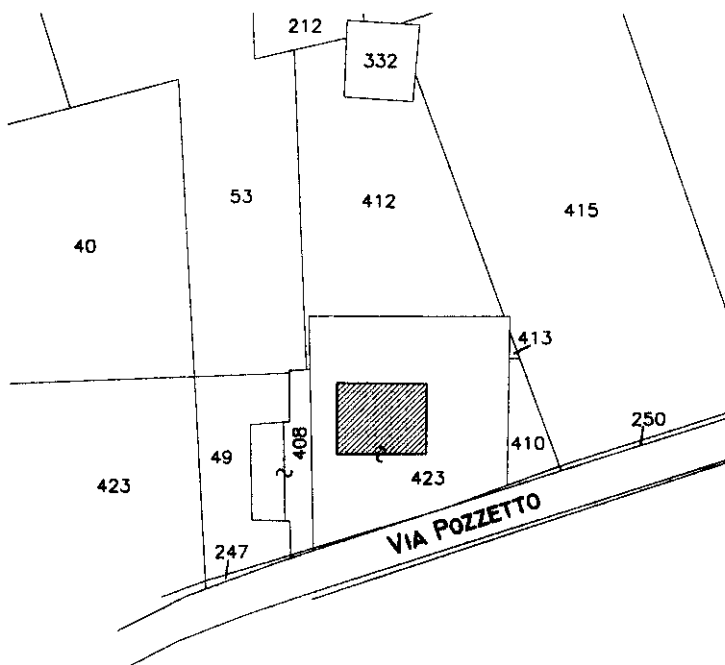

ORIENTAMENTO

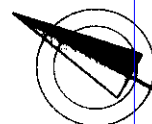

SCALA DI 1:

Dichiarazione di N.C.

Compilata dal

GEOM. CARLESSO LUCIANO

.....
(Titolo cognome e nome)

RISERVATO ALL'UFFICIO

Ultima parametrizzazione

Data presentazione: 24/04/1997 - Data: 07/09/2021 - n. T
Totale schede: 15 - Formato di acquisizione: A4(210x297)

Formato stampa richiesto: A4(210x297)

n 423 sub 41

della provincia di ..

data 04.04.1997

Firma

Catasto dei Fabbricati - Situazione al 07/09/2021 - Comune di SILEA (F116) - < Sez. Urb.: C - Foglio: 1 - Particella: 423 - Subalterno: 41 >
 VIA PEZZETTO piano: 2;