



Comune: (TV) PREGANZIOL
 Foglio: 21
 Scala originale: 1:2000
 Dimensione cornice: 534.000 x 378.000 metri
 Protocollo pratica T335117/2023
 13-Set-2023 17:57:52

ELABORATO PLANIMETRICO

Compilato da:
Minetto Stefano

Iscritto all'albo:
Architetti

Prov. Treviso N. 497

**Agenzia del Territorio
CATASTO FABBRICATI
Ufficio Provinciale di
Treviso**

Comune di Preganziol

Sezione: C Foglio: 5 Particella: 1145


Protocollo n. TV0015740 del 23/01/2006

Tipo Mappale n. 346920 del 28/11/2005


Dimostrazione grafica dei subalterni

Scala 1 : 500


PIANTA PIANO PRIMO

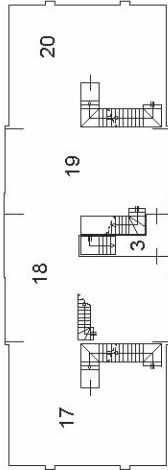


PIANTA PIANO SECONDO

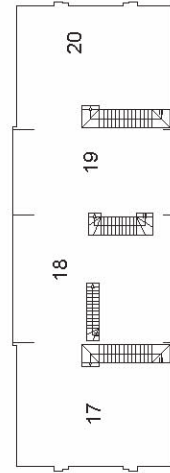

PIANTA PIANO SOTTOSTRADA

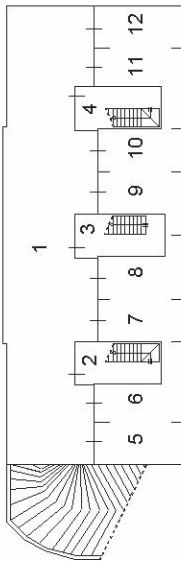

PIANTA PIANO TERRA

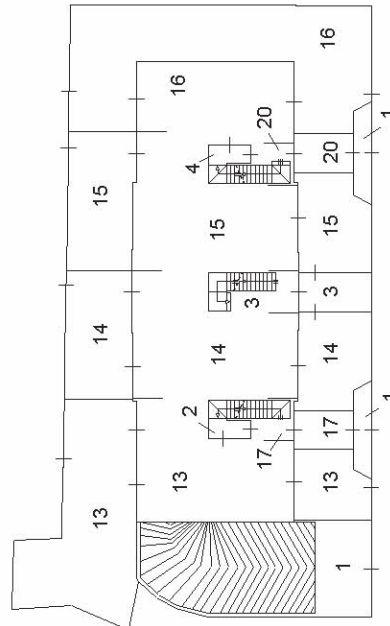

Ultima planimetria in atti

ACCERTAMENTO DELLA PROPRIETÀ IMMOBILIARE URBANA ELENCO DEI SUBALTERNI ASSEGNATI

Comune	Sezione	Foglio	Particella	Tipo mappale	del:
PREGANZIOL	C	5	1145	346920	28/11/2005

Sub	UBICAZIONE via/piazza	n.civ	Piani	Scala	Int	DESCRIZIONE
1			S1-T			B.C.N.C. (INGRESSO, RAMPA, CORSIA DI DISTRIBUZIONE) COMUNE DAL SUB.5 AL SUB.20.
2			S1-T			B.C.N.C. (VANO SCALE) COMUNE AI SUB. 13 E 17.
3			S1-T - 1			B.C.N.C. (VANO SCALE) COMUNE AI SUB.14,15,18,19.
4			S1-T			B.C.N.C. (VANO SCALE) COMUNE AI SUB.16 E 20.
5	via caduti nei lager 1943/1945		S1			GARAGE.
6	via caduti nei lager 1943/1945		S1			GARAGE.
7	via caduti nei lager 1943/1945		S1			GARAGE.
8	via caduti nei lager 1943/1945		S1			GARAGE.
9	via caduti nei lager 1943/1945		S1			GARAGE.
10	via caduti nei lager 1943/1945		S1			GARAGE.
11	via caduti nei lager 1943/1945		S1			GARAGE.
12	via caduti nei lager 1943/1945		S1			GARAGE.
13	via caduti nei lager 1943/1945		T			ABITAZIONE CON CORTI ESCLUSIVE DI MQ.107.
14	via caduti nei lager 1943/1945		T			ABITAZIONE CON CORTI ESCLUSIVE DI MQ.68.
15	via caduti nei lager 1943/1945		T			ABITAZIONE CON CORTI ESCLUSIVE DI MQ.71.
16	via caduti nei lager 1943/1945		T			ABITAZIONE CON CORTE ESCLUSIVA DI MQ.117.
17	via caduti nei lager 1943/1945		T-1 - 2			ABITAZIONE CON CORTE ESCLUSIVA DI MQ.10.
18	via caduti nei lager 1943/1945		1-2			ABITAZIONE.
19	via caduti nei lager 1943/1945		1-2			ABITAZIONE.
20	via caduti nei lager 1943/1945		T-1 - 2			ABITAZIONE CON CORTE ESCLUSIVA DI MQ.10.

**Agenzia del Territorio
CATASTO FABBRICATI
Ufficio Provinciale di
Treviso**

Dichiarazione protocollo n. TV0015740 del 23/01/2006

Planimetria di u.i.u. in Comune di Preganziol

Via Caduti Nei Lager 1943/1945

civ.

Identificativi Catastali:

Sezione: C

Foglio: 5

Particella: 1145

Subalterno: 18

Compilata da:

Minetto Stefano

Iscritto all'albo:
Architetti


Prov. Treviso

N. 497

Scheda n. 1

Scala 1:200


PIANTA PIANO PRIMO H.270

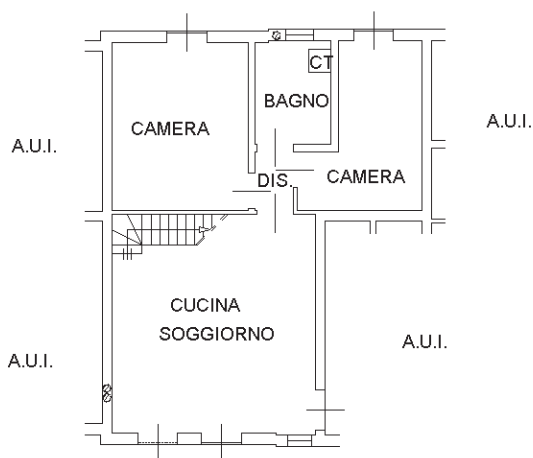

PIANTA PIANO SECONDO H.139



Ultima planimetria in atti

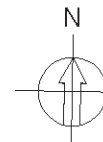

Catasto dei Fabbricati - Situazione al 13/09/2023 - Comune di PREGANZIOL(H022) - < Sez. urbana C - Foglio 5 - Particella 1145 - Subalterno 18 >
VIA CADUTI NEI LAGER 1943 - 1945 Piano 1-2

**Agenzia del Territorio
CATASTO FABBRICATI
Ufficio Provinciale di
Treviso**

Dichiarazione protocollo n. TV0015740 del 23/01/2006

Planimetria di u.i.u. in Comune di Preganziol

Via Caduti Nei Lager 1943/1945

civ.

Identificativi Catastali:

Sezione: C

Foglio: 5

Particella: 1145

Subalterno: 7

Compilata da:

Minetto Stefano

Iscritto all'albo:

Architetti



Prov. Treviso

N. 497

Scheda n. 1

Scala 1:200

PIANTA PIANO SOTTOSTRADA H.240

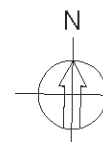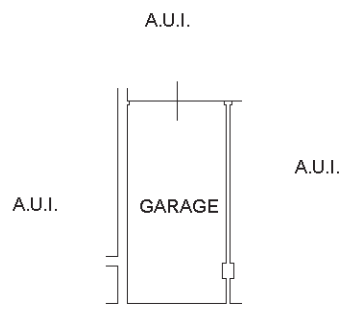

Ultima planimetria in atti