



N=1900

28-Mag-2022 11:34.1
Protocollo pratica T32051/2022


Scala originale: 1:2000
Dimensione cornice: 776 000 x 552 000 metri

Comune: (TV) MONTEBELLUNA
Foglio: 12


F=1500




ELABORATO PLANIMETRICO	Compiato da: Miglioranza Sergio	Isritto all'albo: Geometri	Prov. Treviso	N. 2154
Comune di Montebelluna	Sezione: C	Foglio: 5	Particella: 644	Protocollo n. TV0064273 del 24/02/2005
Dimostrazione grafica dei subalterni				
Tipo Mappale n. 45848 del 09/02/2005 Scala 1 : 500				

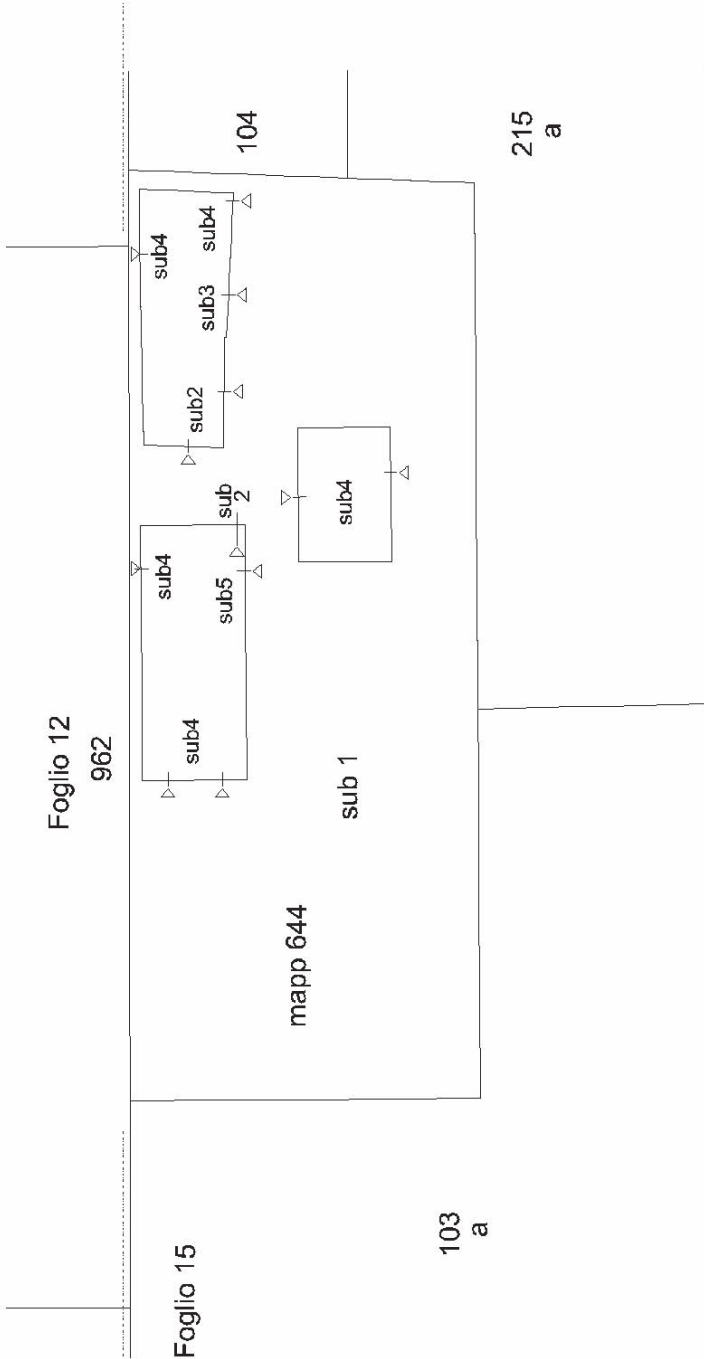


PIANO TERRA

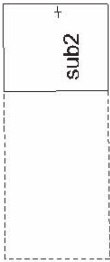


PIANO INTERRATO

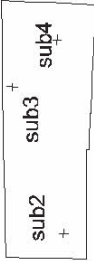

PIANO PRIMO

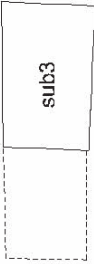

PIANO SECONDO

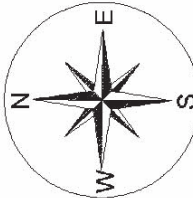

LOTTO 01

Direzione Provinciale di Treviso
Ufficio Provinciale - Territorio
Servizi Catastali
Comune di: MONTEBELLUNA
Elenco Subalterni

ACCERTAMENTO DELLA PROPRIETA IMMOBILIARE URBANA
ELENCO DEI SUBALTERNI ASSEGNATI

Comune		Sezione		Foglio	Particella		Tipo mappale	del:
MONTEBELLUNA		C		5	1000		1	
Sub	UBICAZIONE via/piazza	n° civ	Piani	Scala	Int.	DESCRIZIONE		
1	VIA GENERAL FIORONE	25	T			BCNC, AREA SCOPERTA DI MQ 2293 (MQ 2829-193-109-234) COMUNE AI SUB 2, 3, 4 E 5. ABITAZIONE DI TIPO CIVILE. ABITAZIONE DI TIPO CIVILE. LOCALE DI DEPOSITO. (ANNESI RUSTICI) GARAGE.		
2	VIA GENERAL FIORONE	25	S1-T1					
3	VIA GENERAL FIORONE	25	T-1 2					
4	VIA GENERAL FIORONE	25	T-1					
5	VIA GENERAL FIORONE	25	T					

Unità immobiliari n. 5

Tributi erariali: 0,00

Visura telematica



Agenzia del Territorio
CATASTO FABBRICATI
Ufficio provinciale di
Trevviso

Scala 1: 200




Arch. n. 1

Dichiarazione protocollo n. TV0064273 del 24/02/2005
Planimetria di u.i.u. in Comune di Montebelluna
Via General Fiorone



civ. 25

Identificativi Catastali:
Sezione: C
Foglio: 5
Particella: 644
Subalterno: 2

Compilata da:
Miglioranza Sergio
Iscritto all'albo:
Geometri
Prov. Treviso
N. 2154

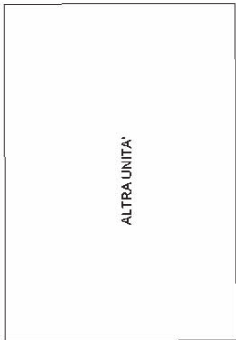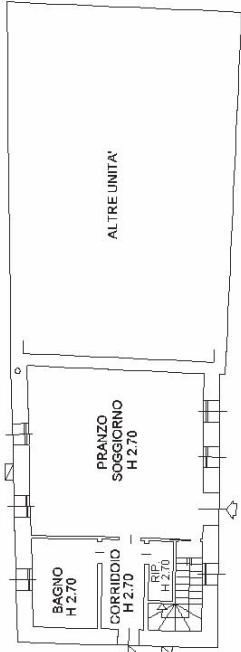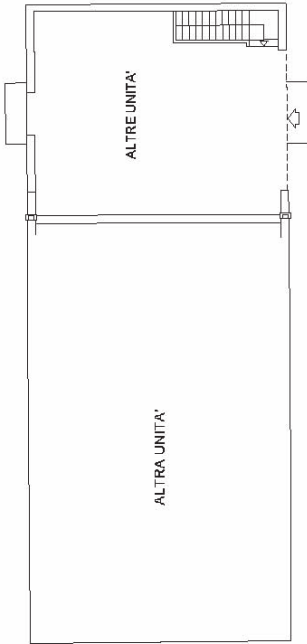


PIANTA PIANO TERRA

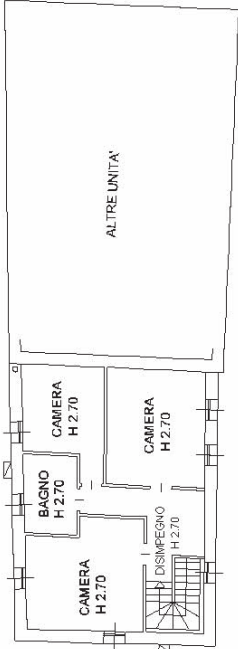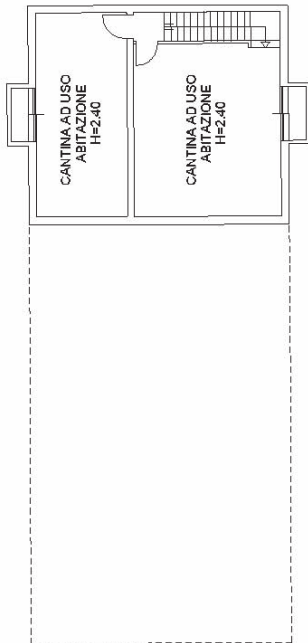

PIANTA PIANO PRIMO

PIANTA PIANO INTERRATO

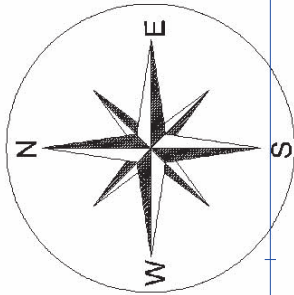

Agenzia del Territorio

Agenzia del Territorio

Ufficio provinciale di

Treviso

Scala 1: 200

Schema n. 1

Dichiarazione protocollo n. TV0064273 del 24/02/2005

Planimetria di u.i.u. in Comune di Montebelluna

Via General Fiorone

σίν. 25

Identificativi Catastali:

Sezione: C

Foglio: 5

Particella: 644


Compilata da:

Miglioranza Sergio


Isoritto all' albo:

Geometri

N. 2154

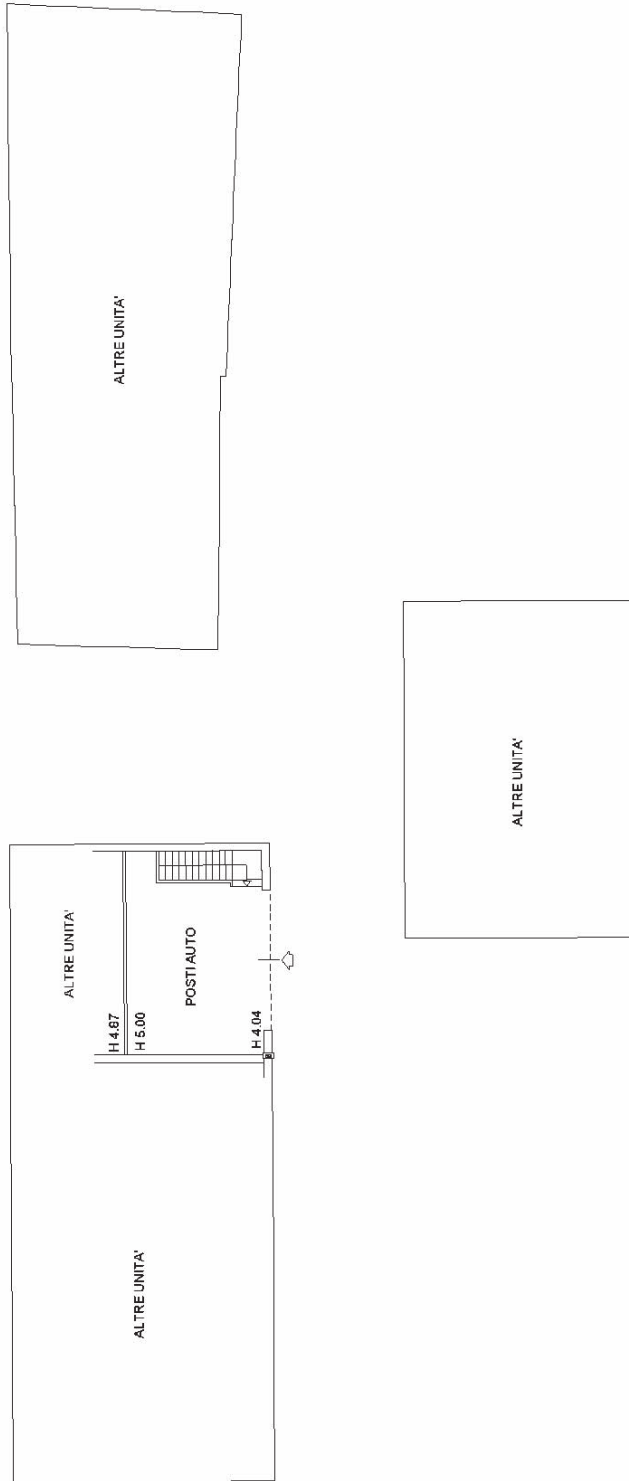


PIANTA PIANO TERRA

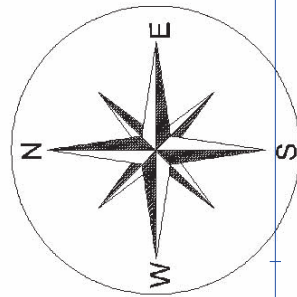



Agenzia del Territorio
CATASTO FABBRICATI
Ufficio provinciale di Treviso

ELABORATO PLANIMETRICO	Compiato da: Miglioranza Sergio	Isritto all'albo: Geometri	Prov. Treviso	N. 2154
Comune di Montebelluna	Sezione: C	Foglio: 5	Particella: 644	Protocollo n. TV0064273 del 24/02/2005
Dimostrazione grafica dei subalterni				
Tipo Mappale n. 45848 del 09/02/2005 Scala 1 : 500				

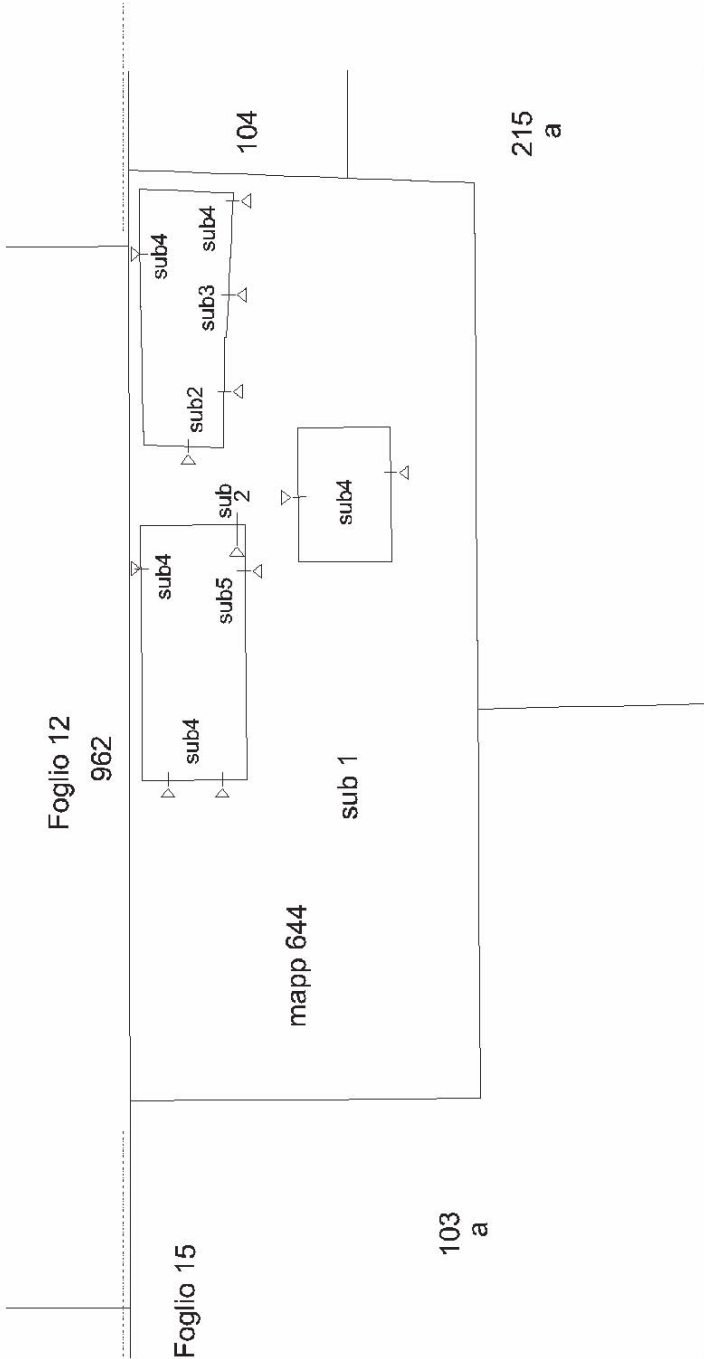

PIANO TERRA

LOTTO 02

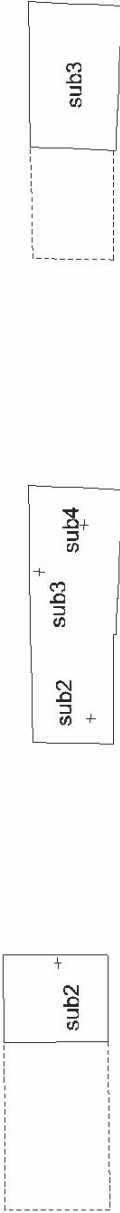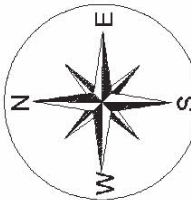

PIANO INTERRATO

PIANO PRIMO

PIANO SECONDO

Direzione Provinciale di Treviso
Ufficio Provinciale - Territorio
Servizi Catastali
Comune di: MONTEBELLUNA

Elenco Subalterni ACCERTAMENTO DELLA PROPRIETA IMMOBILIARE URBANA
ELENCO DEI SUBALTERNI ASSEGNATI

Comune		Sezione		Foglio	Particella		Tipo mappale	del:
MONTEBELLUNA		C		5	1000		1	
Sub	UBICAZIONE via/piazza	n° civ	Piani	Scala	Int.	DESCRIZIONE		
1	VIA GENERAL FIORONE	25	T			BCNC, AREA SCOPERTA DI MQ 2293 (MQ 2829-193-109-234) COMUNE AI SUB 2, 3, 4 E 5.		
2	VIA GENERAL FIORONE	25	S1-T1			ABITAZIONE DI TIPO CIVILE.		
3	VIA GENERAL FIORONE	25	T-1 2			ABITAZIONE DI TIPO CIVILE.		
4	VIA GENERAL FIORONE	25	T-1			LOCALE DI DEPOSITO. (ANNESI RUSTICI)		
5	VIA GENERAL FIORONE	25	T			GARAGE.		

Unità immobiliari n. 5

Tributi erariali: 0,00

Visura telematica



Agenzia del Territorio
CATASTO FABBRICATI
Ufficio provinciale di
Trevviso



Scala 1: 200

Dichiarazione protocollo n. TV0064273 del 24/02/2005
Planimetria di u.i.u. in Comune di Montebelluna
Via General Fiorone



civ. 25

Identificativi Catastali:
Sezione: C
Foglio: 5
Particella: 644
Subalterno: 3


Compilata da:
Miglioranza Sergio
Iscritto all'albo:
Geometri
Prov. Treviso
N. 2154

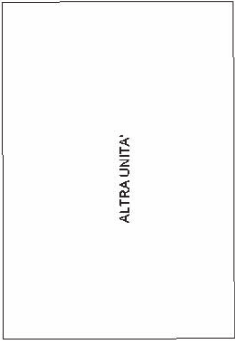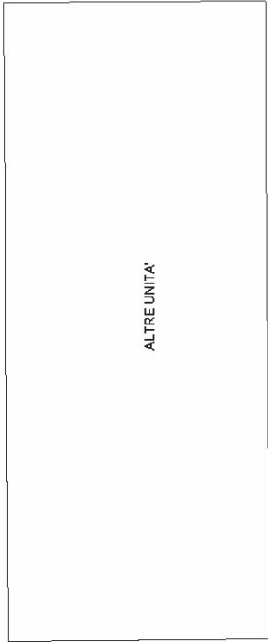


PIANTA PIANO TERRA

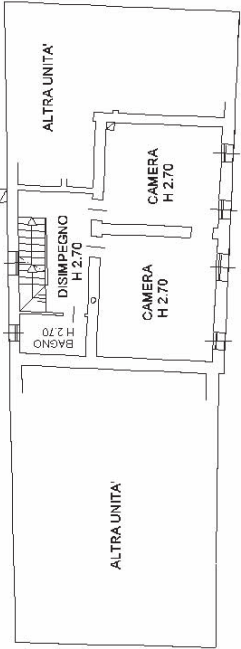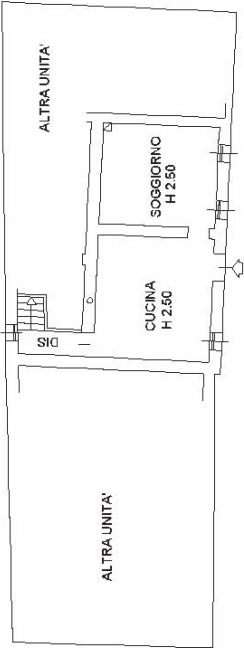

PIANTA PIANO PRIMO

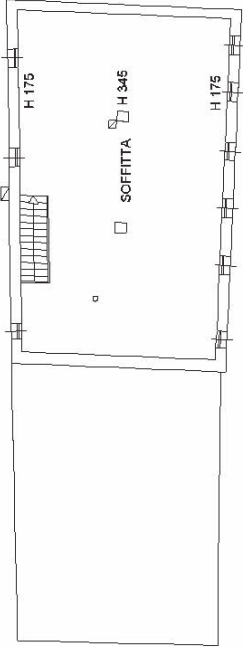

PIANTA PIANO SECONDO

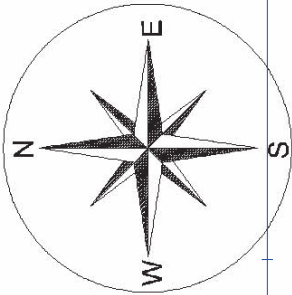

Agenzia del Territorio
CATASTO FABBRICATI
Ufficio provinciale di
Trevviso



Scala 1: 200

Dichiarazione protocollo n. TV0064273 del 24/02/2005
Planimetria di u.i.u. in Comune di Montebelluna
Via General Fiorone


civ. 25

Identificativi Catastali:
Sezione: C
Foglio: 5
Particella: 644
Subalterno: 4


Compilata da:
Miglioranza Sergio
Iscritto all'albo:
Geometri
Prov. Treviso N. 2154

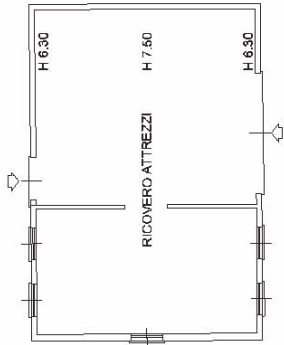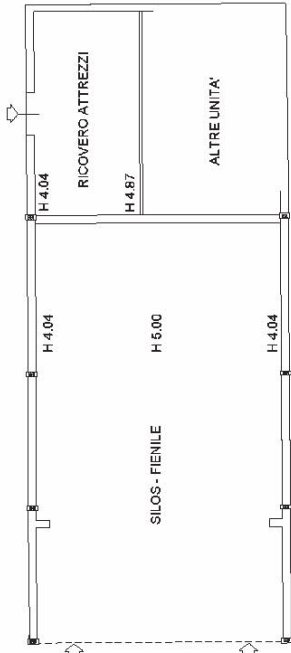


PIANTA PIANO TERRA

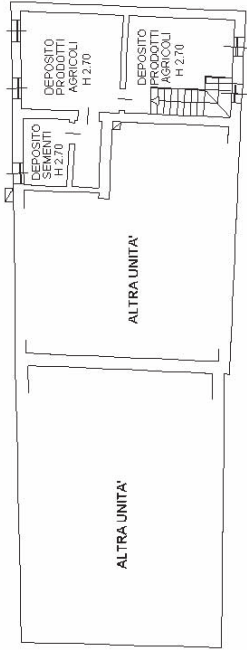


PIANTA PIANO PRIMO

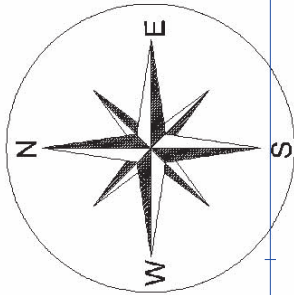

ELABORATO PLANIMETRICO	Compiato da: Miglioranza Sergio	Isritto all'albo: Geometri	Prov. Treviso	N. 2154
Comune di Montebelluna	Sezione: C	Foglio: 2	Particella: 962	Protocollo n. TV0064692 del 25/02/2005
Dimostrazione grafica dei subalterni				
			Tipo Mappale n. 45846 del 09/02/2005	Scala 1 : 500

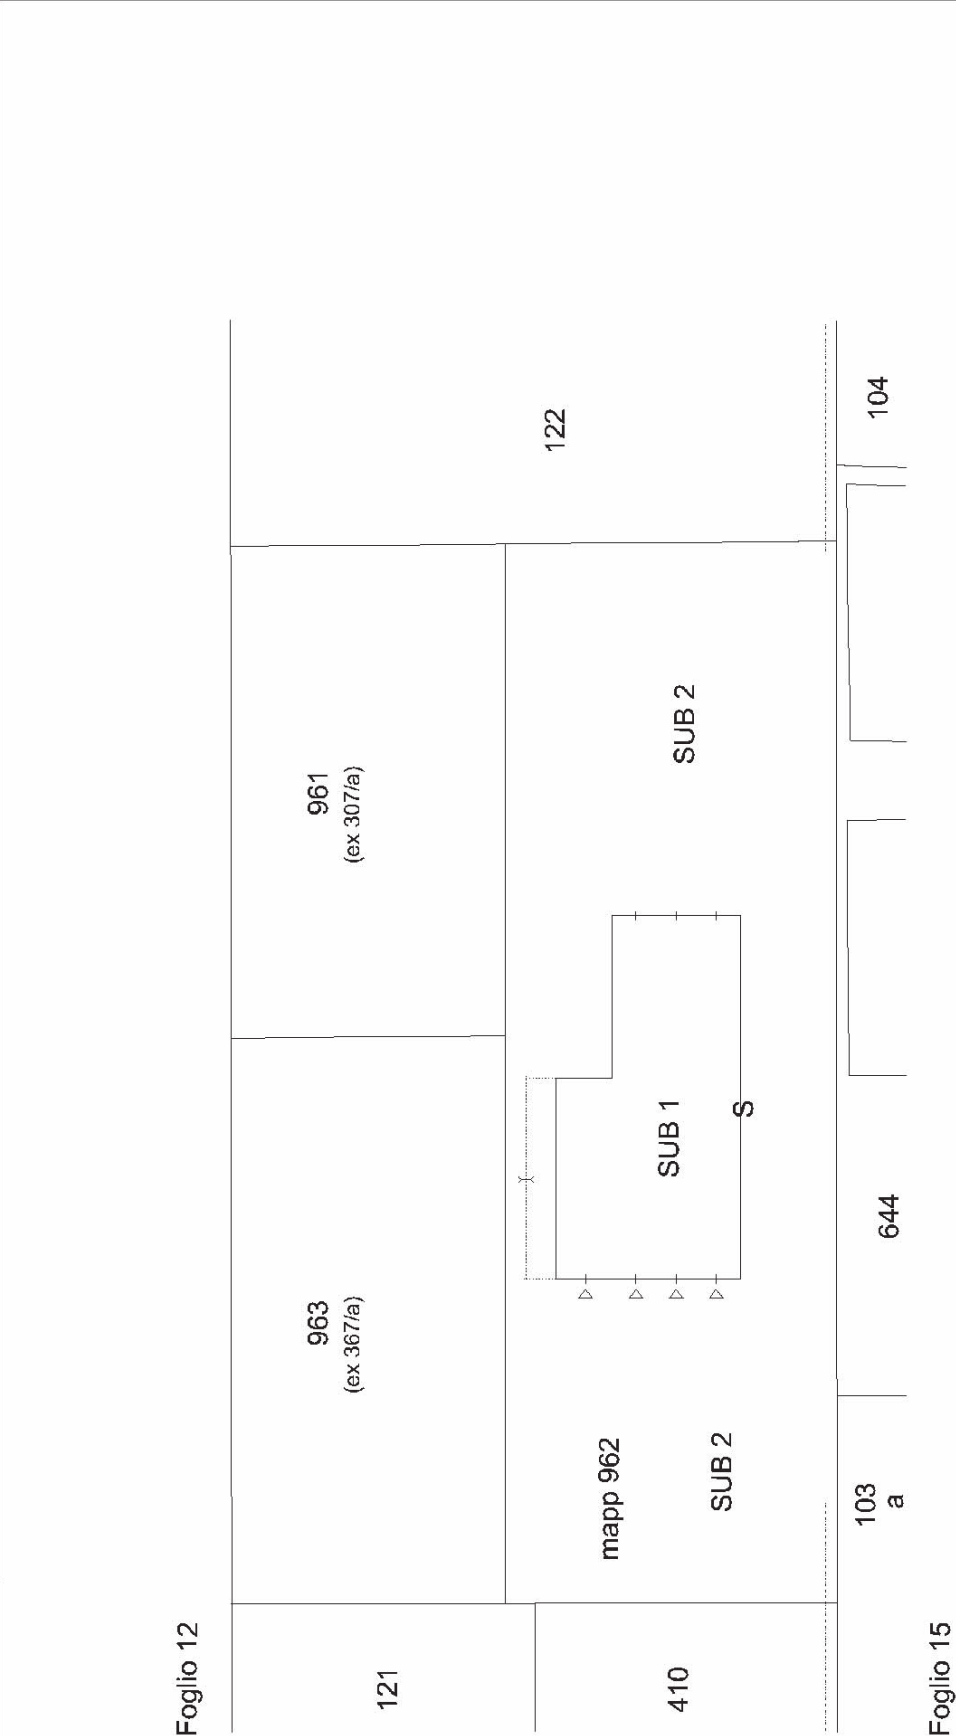

PIANO TERRA

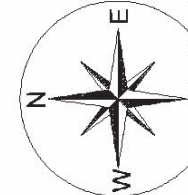

SUB 1

PIANO INTERRATO

LOTTO 03

Direzione Provinciale di Treviso
Ufficio Provinciale - Territorio
Servizi Catastali
Comune di: MONTEBELLUNA
Elenco Subalterni

ACCERTAMENTO DELLA PROPRIETA IMMOBILIARE URBANA
ELENCO DEI SUBALTERNI ASSEGNATI

Comune		Sezione		Foglio	Particella		Tipo mappale	del:
MONTEBELLUNA		C		2	962		45846	
Sub	UBICAZIONE via/piazza	n° civ	Piani	Scala	Int.	DESCRIZIONE		
1	VIA GENERAL FIORONE							
2	VIA GENERAL FIORONE							
			S1-T			STALLA E CONCIMAIA AL PIANO TERRA. VASCA		
			T			INTERRATA PER LA RACCOLTA DEI LIQUAMI.		
						CORTE ESCLUSIVA DEL SUB 1, AREA SCOPERTA		
						ADIBITA A VERDE E AD AREA DI MANOVRA DI MQ		
						2663.		

Unità immobiliari n. 2

Tributi erariali: 0,00

Visura telematica



Agenzia del Territorio
CATASTO FABBRICATI
Ufficio provinciale di
Trevviso

Scala 1: 500

Dichiarazione protocollo n. TV0064692 del 25/02/2005
Planimetria di u.i.u. in Comune di Montebelluna
Via General Fiorone

civ.

Identificativi Catastali:
Sezione: C
Foglio: 2
Particella: 962
Subalterno: 1

Compilata da:
Miglioranza Sergio
Iscritto all'albo:
Geometri
Prov. Treviso
N. 2154

Foglio 12

121

963
(ex 367a)

961
(ex 307a)


mapp 962

410

SUB 2: CORTE ESCLUSIVA
DEL SUB 1 DI MQ 2863

122

SUB 2: CORTE ESCLUSIVA
DEL SUB 1 DI MQ 2863

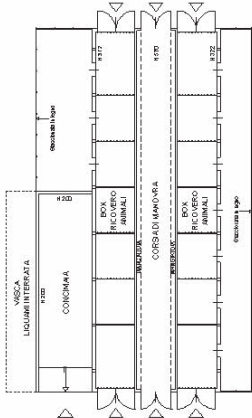

103
a


644

104

Foglio 15

PIANO TERRA

PIANO INTERRATO

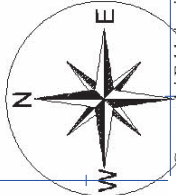

Agenzia del Territorio
CATASTO FABBRICATI
Ufficio provinciale di
Trevviso

Dichiarazione protocollo n. TV0064692 del 25/02/2005
Planimetria di u.i.u. in Comune di Montebelluna
Via General Fiorone


civ.

Identificativi Catastali:
Sezione: C
Foglio: 2
Particella: 962
Subalterno: 1


Compilata da:
Miglioranza Sergio
Isoritto all'albo:
Geometri
Prov. Treviso N. 2154

Scala 1: 200


Arch. n. 2

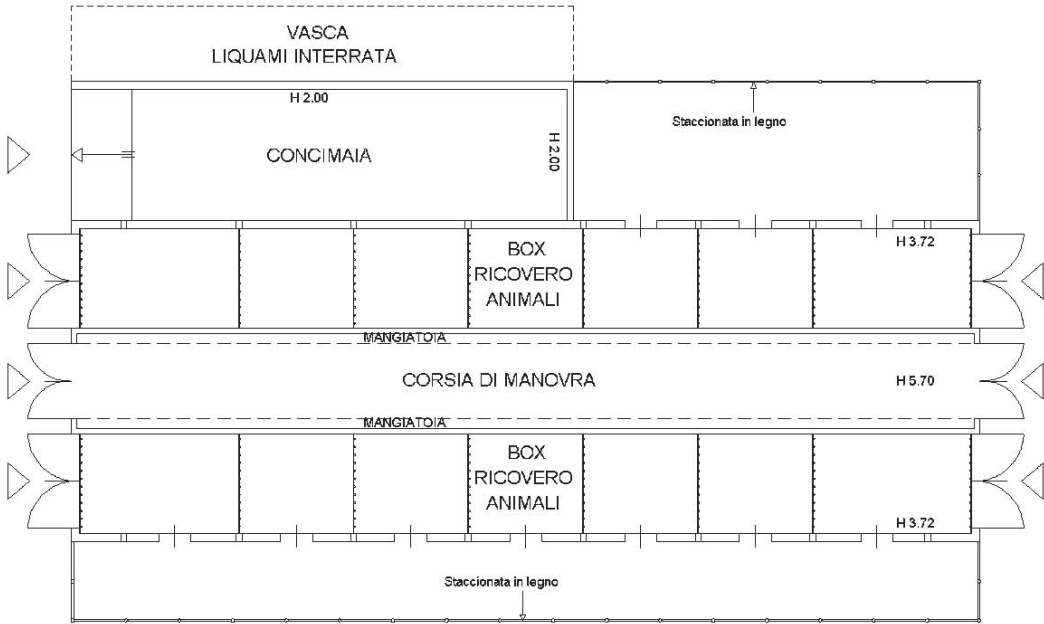

PIANO TERRA

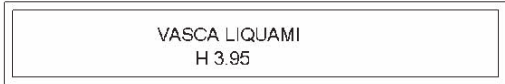

PIANO INTERRATO

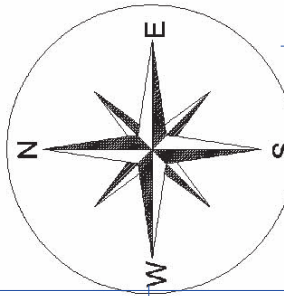



28-Mag-2022 11:34.1
Protocollo pratica T32051/2022

Scala originale: 1:2000
Dimensione cornice: 776 000 x 552 000 metri

Comune: (TV) MONTEBELLUNA
Foglio: 12

N=1900

E=1500





28-Mag-2022 11:34.1
Protocollo pratica T32051/2022

Scala originale: 1:2000
Dimensione cornice: 776 000 x 552 000 metri

Comune: (TV) MONTEBELLUNA
Foglio: 12



28-Mag-2022 11.35.33
Protocollo pratica T32294/2022
Scala originale: 1:2000
Dimensione cornice: 776 000 x 552 000 metri



N=1900

F=1500



N=1800



N=1900

F=1500



N=1800

28-Mag-2022 11.35.33
Protocollo pratica T32294/2022
Scala originale: 1:2000
Dimensione cornice: 776 000 x 552 000 metri



N=1900

F=1500

Firmato Da: CALABRETTO DANIELE Emesso Da: ARUBAPEC S.P.A. NG CA 3 Serial#: 4a07df6fb92f7c969b4022929977389c

I Particella: 962

Comune. (TV) MONTEBELLUNA
Foglio. 12
Scala originale. 1:2000
Dimensione cornice: 776 000 x 552 000 metri
28-Mag-2022 11:34.1
Protocollo pratica T32051/2022



28-Mag-2022 11.35.33
Protocollo pratica T32294/2022
Scala originale: 1:2000
Dimensione cornice: 776 000 x 552 000 metri
Comune: (TV) MONTEBELLUNA
Foglio: 15