



Agenzia del Territorio
CATASTO FABBRICATI
Ufficio Provinciale di
Trevise

Dichiarazione protocollo n. TV0227353 del 01/07/2009

Planimetria di u.i.u. in Comune di Volpago Del Montello

Via Fratelli Guardie

civ.

Identificativi Catastali:

Sezione: D

Foglio: 3

Particella: 1402

Subalterno: 8

Compilata da:

Volpato Manuel

Iscritto all'albo:

Geometri

Prov. Treviso


N. 2842

Scheda n. 1

Scala 1:200




PIANTA PIANO PRIMO SOTTOSTRADA p S1 - H=2.70 - h1=1.21 - h2=1.56

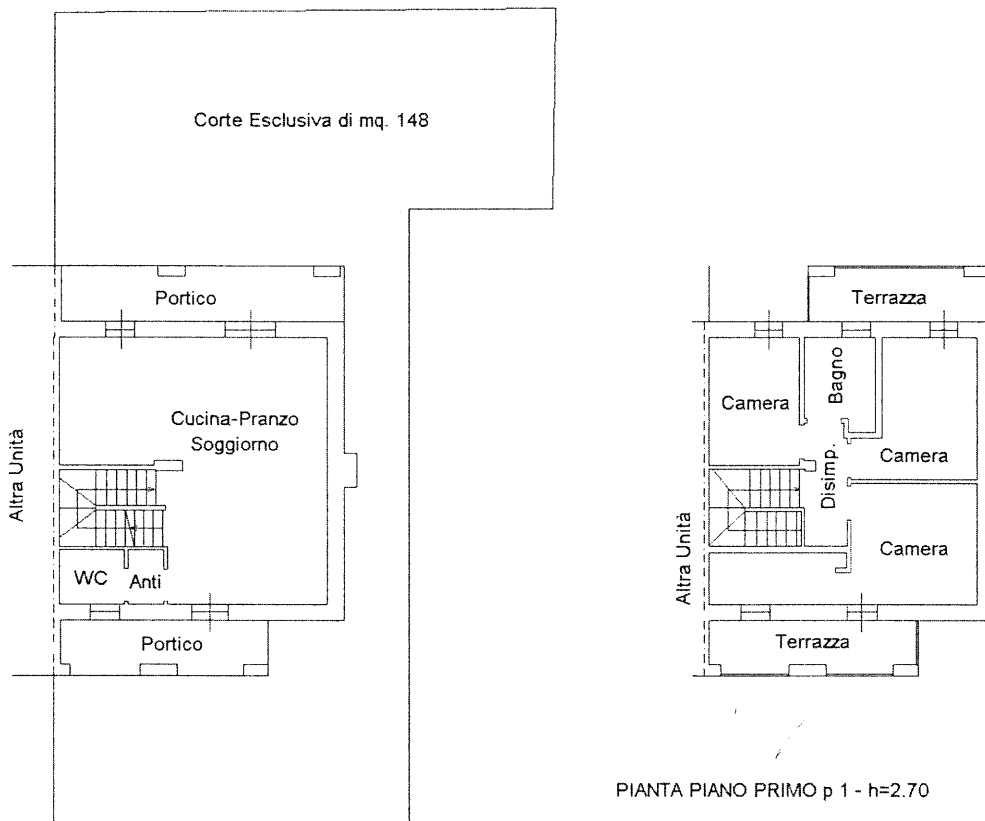

PIANTA PIANO PRIMO p 1 - h=2.70



Agenzia del Territorio CATASTO FABBRICATI Ufficio Provinciale di Treviso	Dichiarazione protocollo n. TV0227353 del 01/07/2009	
	Planimetria di u.i.u. in Comune di Volpago Del Montello	
	Via Fratelli Guardì	civ.
	Identificativi Catastali:	Compilata da:
	Sezione: D	Volpato Manuel
	Foglio: 3	Iscritto all'albo:
	Particella: 1402	Geometri
	Subalterno: 9	Prov. Treviso
Scheda n. 1	Scala 1: 200	N. 2842

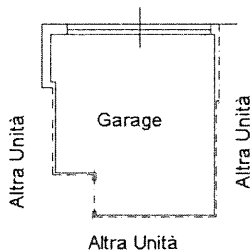

PIANTA PIANO PRIMO SOTTOSTRADA p S1 - H=2.70



Catasto dei Fabbricati - Situazione al 01/07/2022 - Comune di VOLPAGO DEL MONTELLO(M118) - < Sez. urbana D - Foglio 3 - Particella 1402 - Subalterno 9 >
VIA F. LLI GUARDI Piano S1

ELABORATO PLANIMETRICO	
Compilato da: Volpato Manuel	
Iscritto all'albo: Geometri	
Prov. Treviso	N. 2842

Agenzia del Territorio
CATASTO FABBRICATI
Ufficio Provinciale di
Treviso

Comune di Volpago Del Montello		Protocollo n. TV0227353 del 01/07/2009	
Sezione: D	Foglio: 3	Particella: 1402	Tipo Mappale n. del
Dimostrazione grafica dei subalterni			Scala 1 : 500

