



N=200

E=3800

Firmato Da: CALDATO GIANNI Emesso Da: ARUBAPEC S.P.A. NG CA 3 Serial#: 77475eceed91794da76b7f72bf9beed

1 Particella: 153


Comune: CASTELFRANCO VENETO  
Foglio: 50  
Scala originale: 1:2000  
Dimensione cornice: 534.000 x 378.000 metri  
2-Ago-2017 11.8.52  
Prot. n. 769789/2017




Agencia del Territorio  
**CAVASTO FABBRICATI**  
Ufficio Provinciale di  
Trevviso

Scheda n. 1 Scala 1:200

Dichiarazione pre-costrale n. TV0243499 del 29/07/2005 Planimetria di v.i. v. in Comune di Castelfranco Veneto via Sile div.	Identificativi Catastrali: Sezione: H Foglio: 1 Particella: 153 Subalterno: 3	Compilata da: Clelio Biondelle Iscritto all'albo: Geometri Prov. Treviso N. 3033
---	---	---

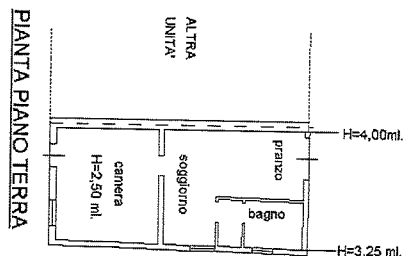


ultima planimetria in atti  
Data: 02/08/2017 - n. T112933 - Richiedente:  
Cognome e Nome: [REDACTED]  
Catasto schiede: I - Formato di acquisizione: A4(210x297) - Formato stampa richiesto: A4(210x297)

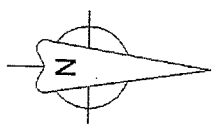


**Agenzia del Territorio  
CATASTO FABBRICATI  
Ufficio Provinciale di  
Trevviso**

Scheda n. 1      Scala 1:200

Dichiarazione Protocollo n. TV0243499 del 29/07/2005	
Planimetria di v.i.v. in Comune di Castelfranco Veneto	
Via Sile	
civ.	
Identificativi Catastali:	Compilata da: Claudio Michele
Sezione: H	Facilite all'albo: Geometri
Foglio: 1	Prov. Treviso
Particella: 153	N. 3033
Subalterno: 4	

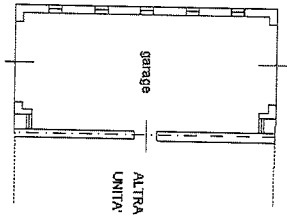

**PIANTA PIANO TERRA**  
H=2.40 ml.

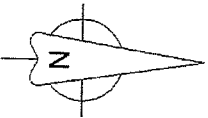


Ultima planimetria in atti  
Data: 02/08/2017 - n. T112934 - Richiedente: [REDACTED]  
Totale schede: 1 - Formato di acquisizione: A4(210x297) - Formato stampa richiesto: A4(210x297)

**ELABORATO PLANIMETRICO**  
Compilato da:  
Civiero Michele  
Isoritto all'albo:  
Geometri  
Prov. Treviso N. 3033

Agenzia del Territorio  
**CATASTO FABBRICATI**  
Ufficio Provinciale di  
Treviso

Comune di Castelfranco Veneto Particella: 153  
Sezione: H Foglio: 1  
Dimostrazione grafica dei subaltriati

Protocollo n. TV0243499 del 29/07/2005  
Tipo Mappale n. 75546 dal 07/03/2005  
Scala 1 : 500

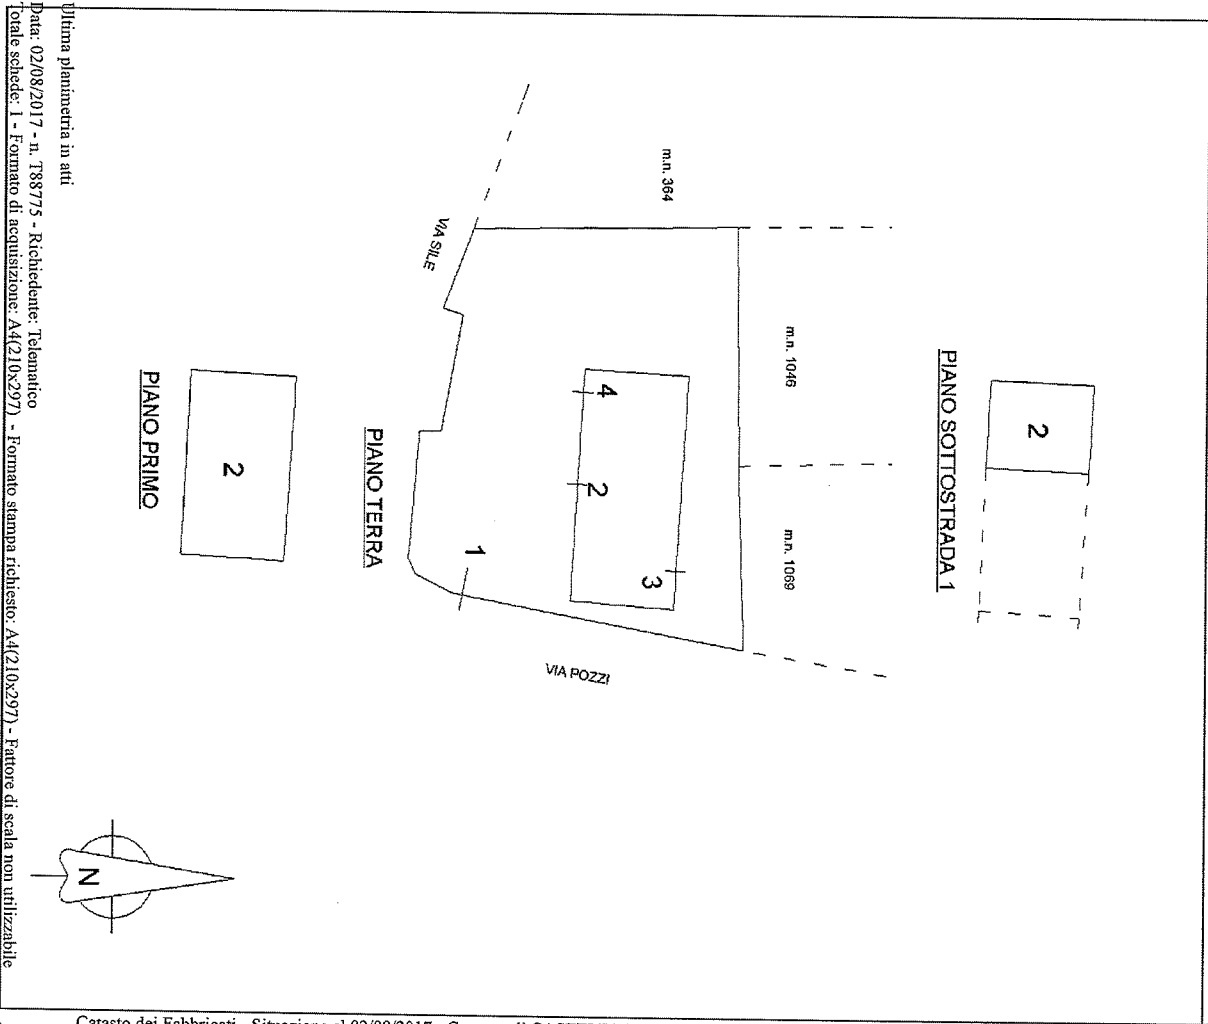

Ultima planimetria in atti

Data: 02/08/2017 - n. 188775 - Richiedente: Telematico  
Totale schede: 1 - Formato di acquisizione: A4(210x297) - Formato stampa richiesto: A4(210x297) - Fattore di scala non utilizzabile