

Agenzia del Territorio
CATASTO FABBRICATI
Ufficio provinciale di
Trevviso

Dichiarazione protocollo n. 000243620 del 02/04/2003
Planimetria di u.i.u. in Comune di Villorba
Via Guizze civ.


Identificativi Catastali:
Sezione: A
Foglio: 9
Particella: 602
Subalterno: 36

Compilata da:
Cappoia Bernardino
Iscritto all'albo:
Geometri
Prov. Treviso N. 2477


Scala 1: 200

Scheda n. 1


PIANTA PIANO PRIMO H.= 2.70

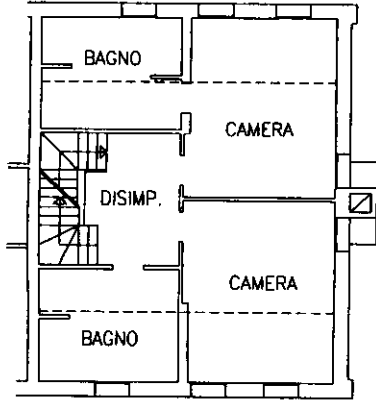


PIANTA PIANO TERRA H.= 2.70

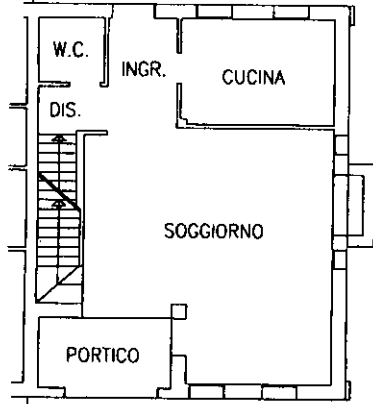


PIANTA PIANO SECONDO Hm.= 2.26

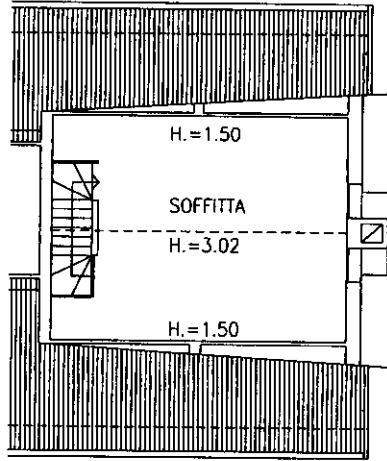

PIANTA PIANO S1 H.= 2.50

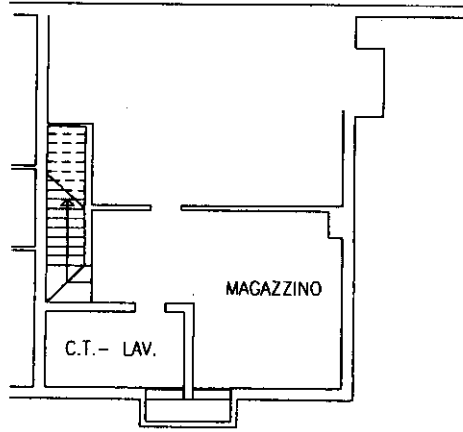

LOTTO 01

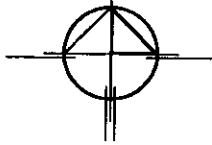


M.N.602 SUB.37 CORTE ESCLUSIVA
DEL SUB.36 AREA SCOPERTA MQ. 1156


Agenzia del Territorio
CATASTO FABBRICATI
Ufficio Provinciale di
Treviso

Dichiarazione protocollo n. 000243620 del 02/04/2003	
Planimetria di u.i.u. in Comune di Villorba	
Via Guizze civ.	
Identificativi Catastali:	Compilata da:
Sezione: A	Cappoa Bernardino
Foglio: 9	Iscritto all'albo:
Particella: 602	Geometri
Subalterno: 38	Prov. Treviso N. 2477

Scheda n. 1 Scala 1:200

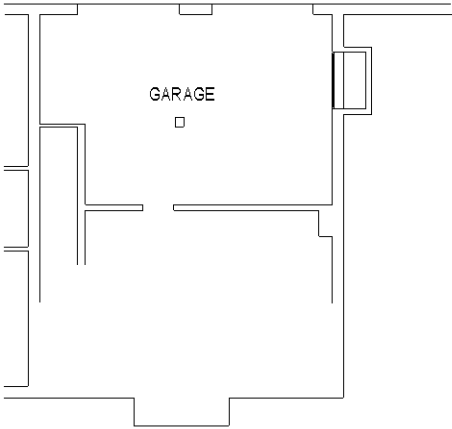

PIANTA PIANO S1 H.= 2.50

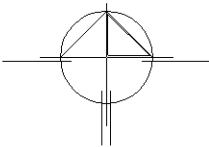



Agenzia del Territorio
CATASTO FABBRICATI
Ufficio provinciale di
Treviso

Dichiarazione protocollo n. 000243620 del 02/04/2003
Planimetria di u.i.u. in Comune di Villorba
Via Guizze civ.


Identificativi Catastali:
Sezione: A
Foglio: 9
Particella: 602
Subalterno: 36

Compilata da:
Cappoia Bernardino
Iscritto all'albo:
Geometri
Prov. Treviso N. 2477


Scala 1: 200

Scala n. 1


PIANTA PIANO PRIMO H.= 2.70

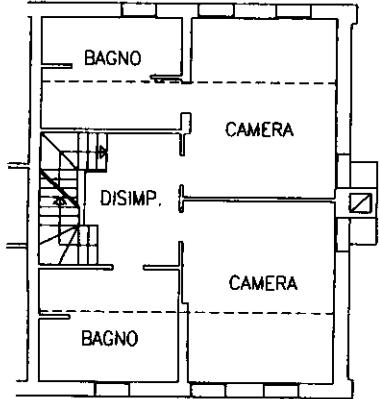


PIANTA PIANO TERRA H.= 2.70

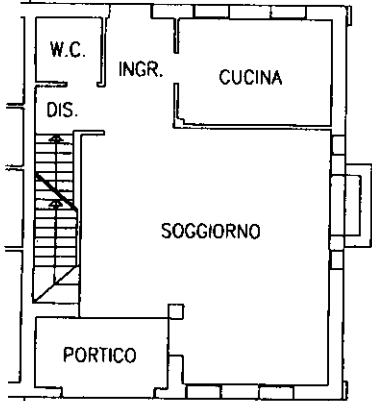


PIANTA PIANO SECONDO Hm.= 2.26

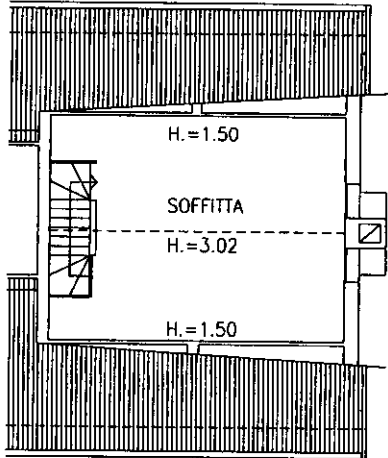

PIANTA PIANO S1 H.= 2.50

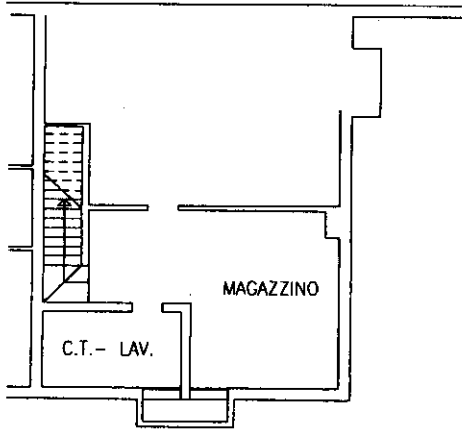

LOTTO 02

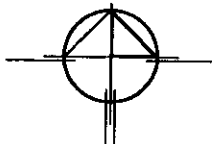


M.N.602 SUB.37 CORTE ESCLUSIVA
DEL SUB.36 AREA SCOPERTA MQ. 1156


Agenzia del Territorio
CATASTO FABBRICATI
Ufficio Provinciale di
Treviso


Dichiarazione protocollo n. 000243620 del 02/04/2003	
Planimetria di u.i.u. in Comune di Villorba	
Via Guizze civ.	
Identificativi Catastali:	Compilata da:
Sezione: A	Cappoa Bernardino
Foglio: 9	Iscritto all'albo:
Particella: 602	Geometri
Subalterno: 38	Prov. Treviso N. 2477

Scheda n. 1 Scala 1:200

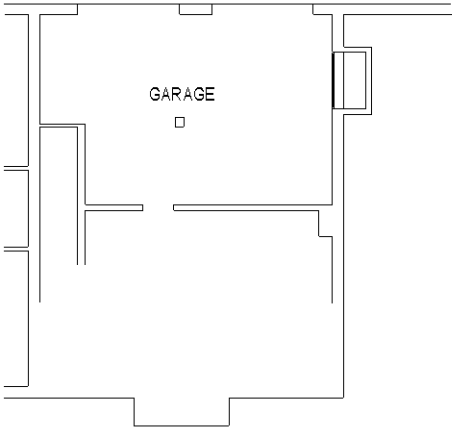

PIANTA PIANO S1 H.= 2.50

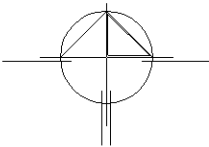

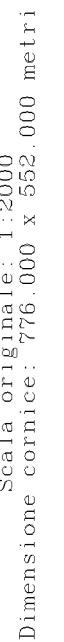

MODULARIO
F. Catasto 214



MINISTERO DELLE FINANZE
DIPARTIMENTO DEL TERRITORIO
CATASTO EDILIZIO URBANO (RDL 13-4-1939, N. 652)

MOD. **BN** (CEU)

Planimetria di u.i.u. in Comune di VILLORBA via GUIZZE civ.

Diagram showing a rectangular structure labeled "autorimessa" (garage) with dimensions and orientation. The structure is flanked by "altra unità stessa ditta" (other unit same owner) on both sides. A compass rose indicates the orientation, and a scale of 1:200 is provided.

PIANTA PIANO INTERRATO H=2.40

ORIENTAMENTO

SCALA DI 1:200

Dichiarazione di N.C. ☒ Denuncia di variazione ☐

Identificativi catastali
F. A-3
n. 1003 sub. 40

Compilata da GEOM. GUIDO LATINO
(Titolo, cognome e nome)

Iscritto all'albo de GEOMETRI
della provincia di TREVISO n. 2441
data 25-06-2001 Firma Guido Latino

Albo Geometri Prov. Treviso
N° 2441

RISERVATO ALL'UFFICIO


MODULARIO
F. Catasto 214



MINISTERO DELLE FINANZE
DIPARTIMENTO DEL TERRITORIO
CATASTO EDILIZIO URBANO (RDL 13-4-1939, N. 652)


MOD. **BN** (CEU)

Planimetria di u.i.u. in Comune di VILLORBA via GUIZZE CIV.

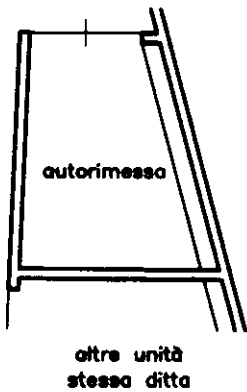

PIANTA PIANO INTERRATO H=2.40

ORIENTAMENTO

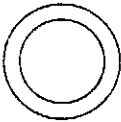

SCALA DI 1: 200

Dichiarazione di N.C. ☒
Denuncia di variazione ☐

Compilata dal GEOM. GUIDO LATINO
(Titolo, cognome e nome)

RISERVATO ALL'UFFICIO

Identificativi catastali
F. A-9
n. 1003 sub. 41

Iscritto all'albo de. GEOMETRI
della provincia di TREVISO n. 2441
data 25-06-2001 Firma Guido Latino

