



N - 1:200

E= 600

Comune: MASIER  
Foglio: 17  
Scala originale: 1:2000  
Dimensione cornice: 534.000 x 378.000 metri  
23-lug-2021 9:29:46  
Prot. n. T48364/2021

1 Particella: 262

**Agenzia del Territorio  
CATASTO FABBRICATI  
Ufficio Provinciale di  
Treviso**

Dichiarazione protocollo n. TV0371187 del 26/10/2004

Planimetria di u.i.u. in Comune di Maser

Via F.baracca

civ.

Identificativi Catastali:

Sezione: B  
Foglio: 10  
Particella: 262  
Subalterno: 2

Compilata da:  
Bordin Giuliano

Iscritto all'albo:  
Geometri


Prov. Treviso

N. 720


Scheda n. 1

Scala 1:200

PIANTA PIANO TERRA H = 2.70 mt.

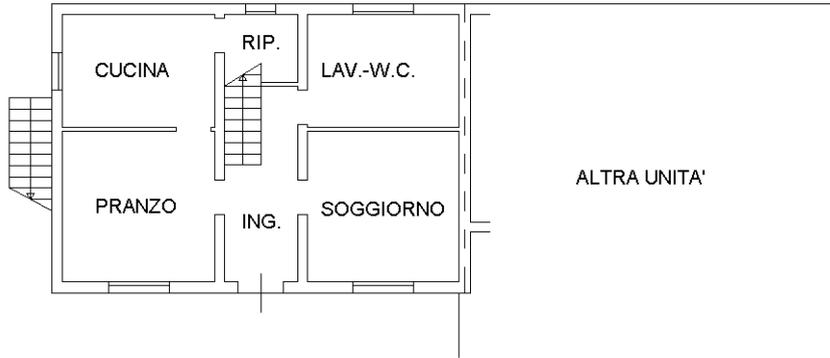

PIANTA PIANO PRIMO H = 2.70 mt.

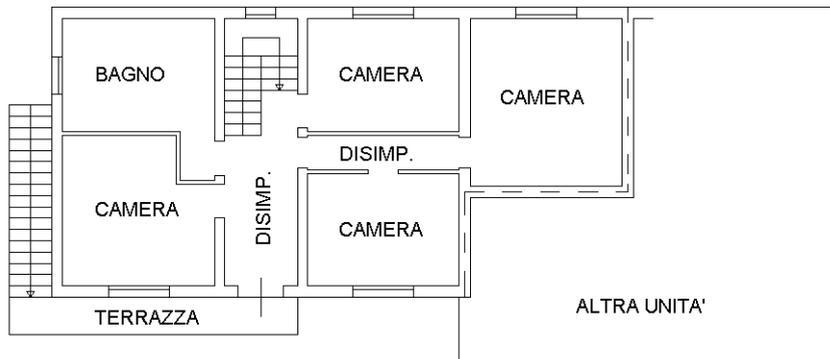

NORD



Ultima planimetria in atti

**Agenzia del Territorio  
CATASTO FABBRICATI  
Ufficio Provinciale di  
Treviso**

Dichiarazione protocollo n. TV0371187 del 26/10/2004

Planimetria di u.i.u. in Comune di Maser

Via F.baracca

civ.

Identificativi Catastali:

Sezione: B  
Foglio: 10  
Particella: 262  
Subalterno: 3

Compilata da:  
Bordin Giuliano

Iscritto all'albo:  
Geometri

Prov. Treviso


N. 720

Scheda n. 1

Scala 1:200

**PIANTA PIANO TERRA**

H = 3.10 mt.

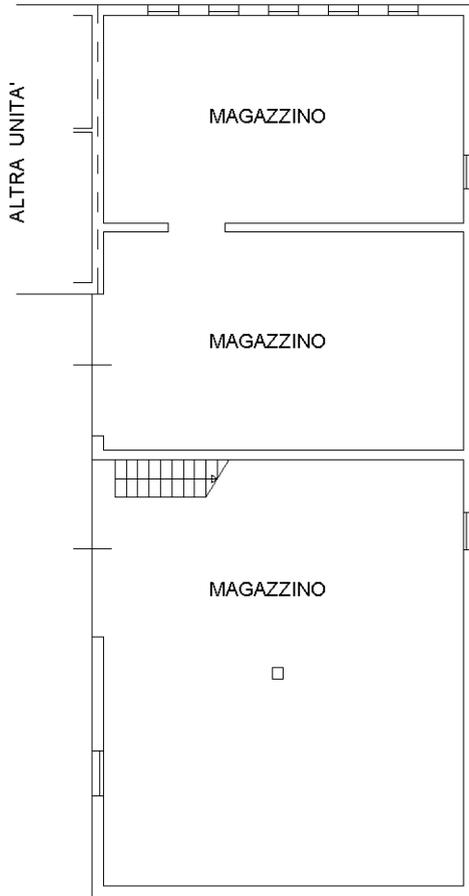

**PIANTA PIANO PRIMO**

Hm = 3.50 mt.



NORD



Ultima planimetria in atti