

Data: 12/11/2020 - n. T106523 - Richiedente:

Agenzia del Territorio
CATASTO FABBRICATI
Ufficio Provinciale di
Treviso

Dichiarazione protocollo n. TV0312808 del 01/10/2009

Planimetria di u.i.u. in Comune di Castelfranco Veneto

Via Del Credito

civ. 26

Identificativi Catastali:

Compilata da:

Compilata da:
Filippetto Roberto

Sezione: F

Filippetto Roberto

Foglio: 6

Iscritto all'albo:
Geometri


Particella: 1293

Prov. Treviso

N. 1728

Scheda n. 1

Scala 1:200

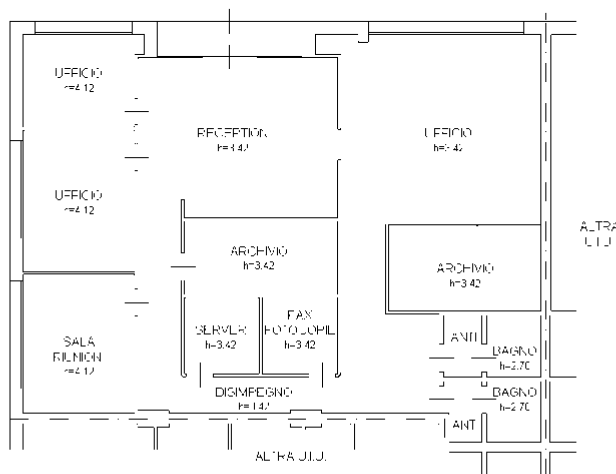


PIANTA PIANO TERRA

Ultima planimetria in atti

Data: 12/11/2020 - n. T106523 - Richiedente:

Totale schede: 1 - Formato di acquisizione: A4(210x297) - Formato stampa richiesto: A4(210x297)

Catasto dei Fabbricati - Situazione al 12/11/2020 - Comune di CASTELFRANCO VENETO (CH) - < Sez.Urb.: F - Foglio: 6 - Particella: 1293 - Subalterno: 12 >
14244-61
VIA DEL CREDITO n. 26 piano: T;

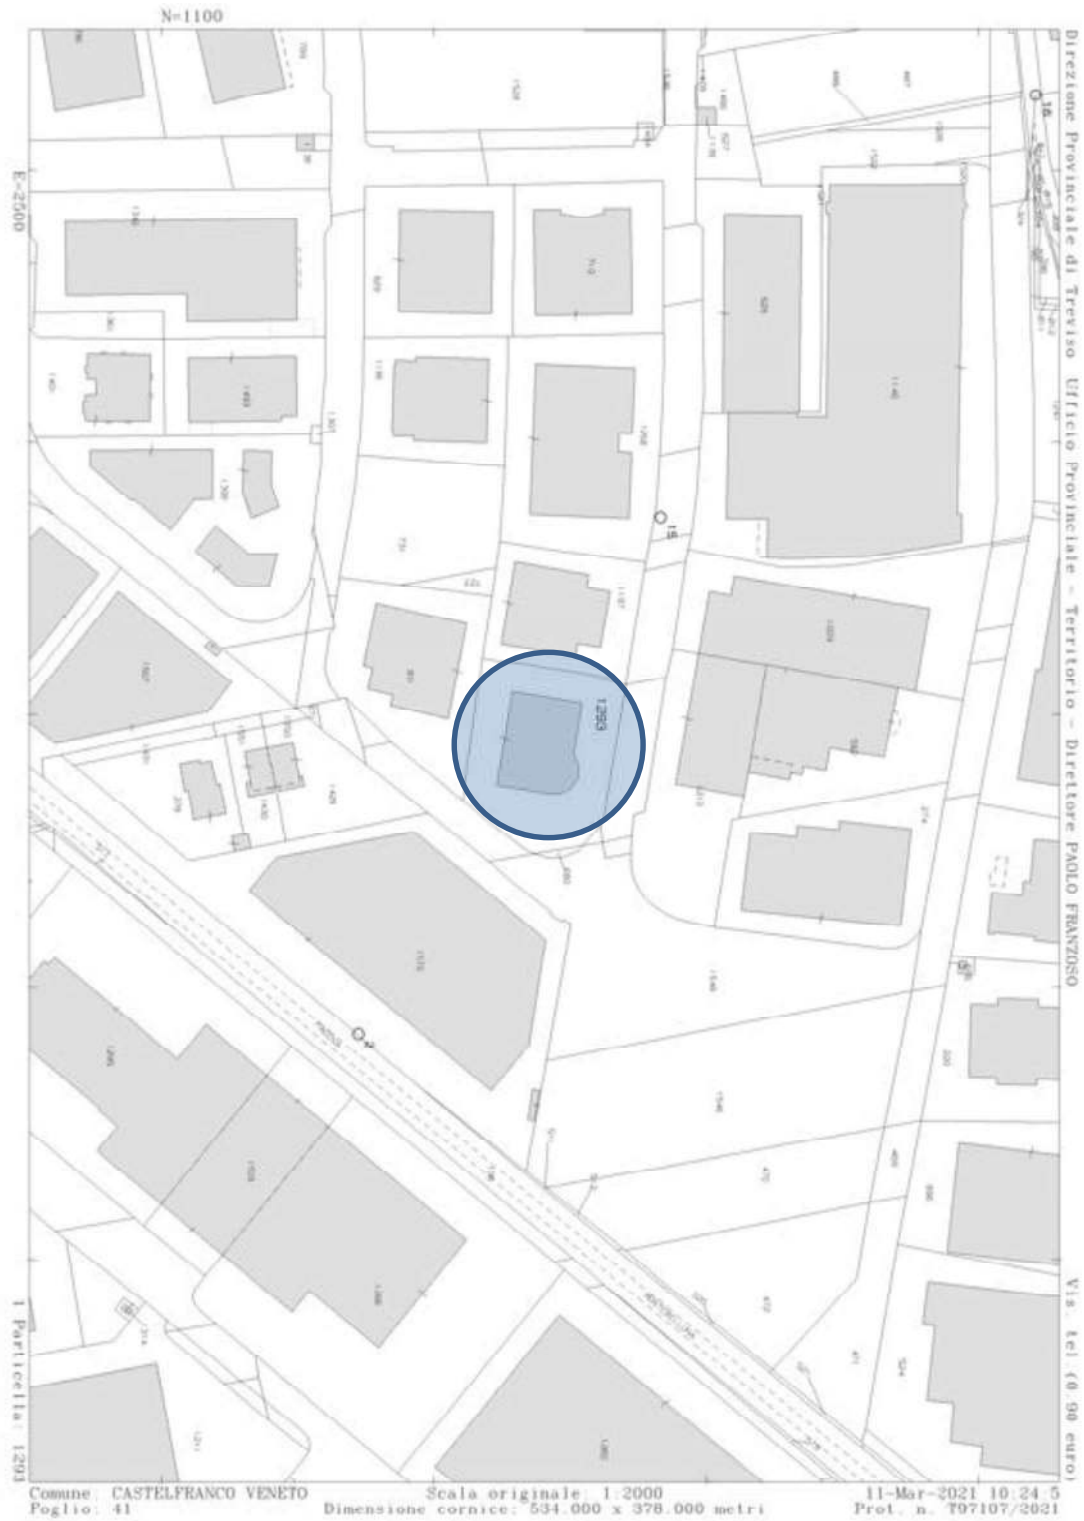


Data: 12/11/2020 - n. T106524 - Richiedente: [redacted]

Agenzia del Territorio
CATASTO FABBRICATI
Ufficio Provinciale di
Treviso

Dichiarazione protocollo n. TV0312808 del 01/10/2009	
Planimetria di u.i.u. in Comune di Castelfranco Veneto	
Via Del Credito civ. 26	
Identificativi Catastali:	Compilata da:
Sezione: F	Filippetto Roberto
Foglio: 6	Iscritto all'albo:
Particella: 1293	Geometri
Subalterno: 13	Prov. Treviso N. 1728

Scheda n. 1 Scala 1:200

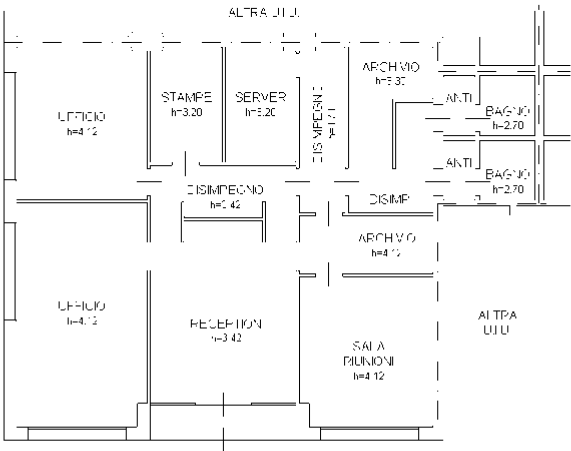

PIANTA PIANO TERRA



Ultima planimetria in atti

Data: 12/11/2020 - n. T106524 - Richiedente: [redacted]

Totale schede: 1 - Formato di acquisizione: A4(210x297) - Formato stampa richiesto: A4(210x297)

Catasto dei Fabbricati - Situazione al 12/11/2020 - Comune di CASTELFRANCO VENETO (CV11) - < Sez. Urb.: F - Foglio: 6 - Particella: 1293 - Subalterno: 13 >
VIA DEL CREDITO n. 26 piano: T;

