



Agenzia delle Entrate
CATASTO FABBRICATI
Ufficio Provinciale di
Treviso

ELABORATO PLANIMETRICO

Compilato da:
Meneghetti Davide
Iscritto all'albo:
Ingegneri
Prov. Treviso

N. A3660

Comune di Resana


Protocollo n. TV0158004 del 09/12/2016

Sezione: C Foglio: 4 Particella: 1036


Tipo Mappale n. del

Dimostrazione grafica dei subalterni

Scala 1 : 500

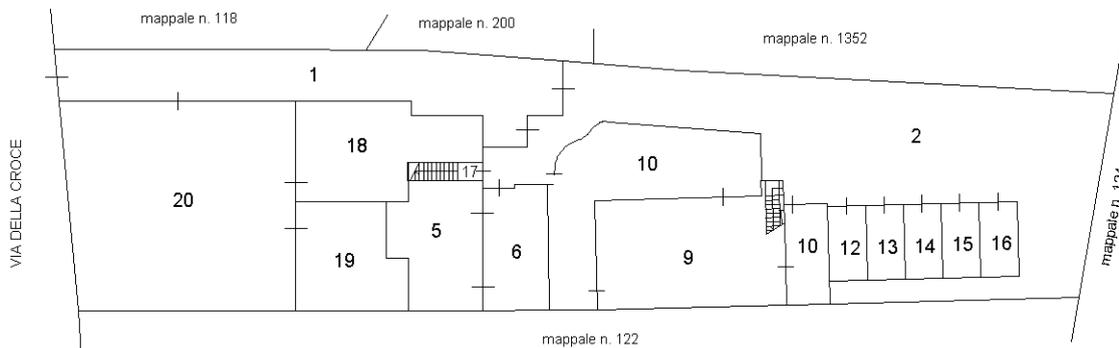


PIANTA PIANO TERRA

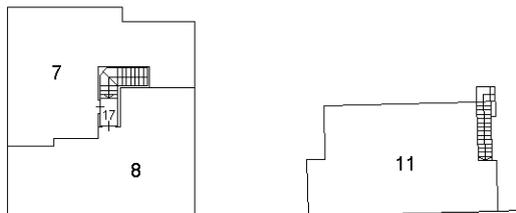

PIANTA PIANO PRIMO



PIANTA PIANO SECONDO

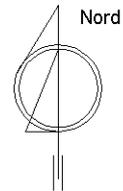

Ultima planimetria in atti