





Agenzia del Territorio
CATASTO FABBRICATI
Ufficio Provinciale di
Treviso

Dichiarazione protocollo n. TV0058408 del 05/03/2010	
Planimetria di u.i.u. in Comune di Cison Di Valmarino	
Via Montesanto civ.	
Identificativi Catastali:	Compilata da:
Sezione: B	Rossetto Fabio
Foglio: 5	Iscritto all'albo:
Particella: 783	Geometri
Subalterno: 3	Prov. Treviso N. 3003

Scheda n. 1 Scala 1:100

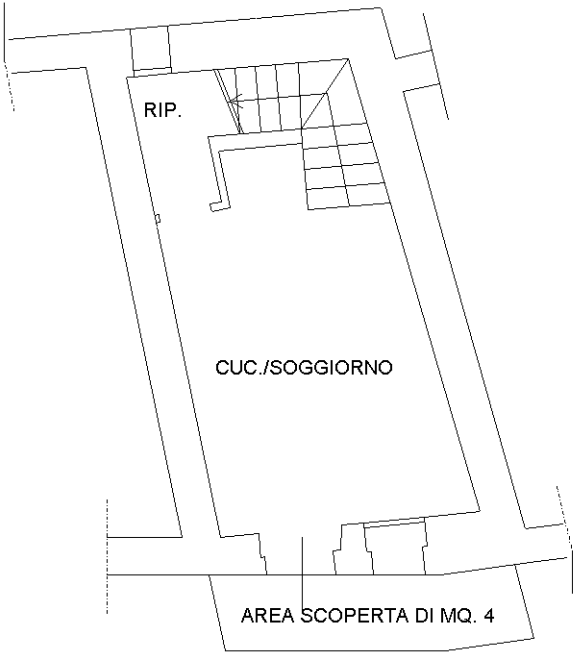

PIANTA PIANO TERRA
H=2.50m

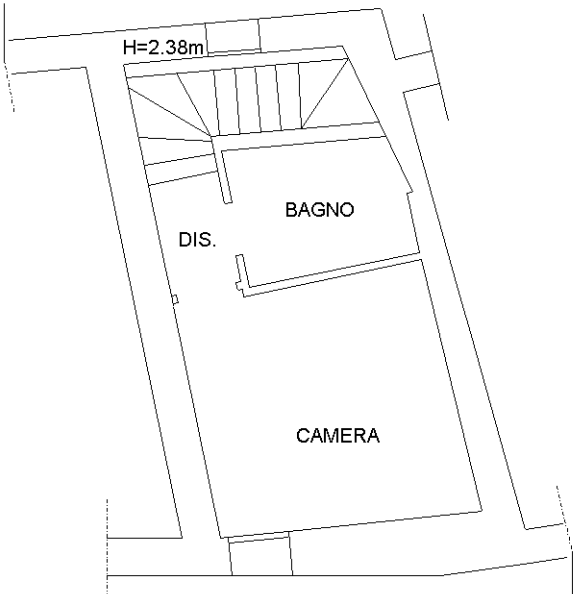

PIANTA PIANO PRIMO
H=2.92m

Ultima planimetria in atti

