



Agenzia del Territorio
CATASTO FABBRICATI
Ufficio Provinciale di
Treviso

Dichiarazione protocollo n. TV0017486 del 18/01/2008

Planimetria di u.i.u. in Comune di Chiarano

Via Baldizzetta

civ.

Identificativi Catastali:

Sezione: B

Foglio: 10

Particella: 401

Subalterno: 1

Compilata da:
Fantuzzi Euro

Iscritto all'albo:
Geometri

Prov. Venezia


N. 1831

Scheda n. 1

Scala 1:200

asse fosso

recinzione

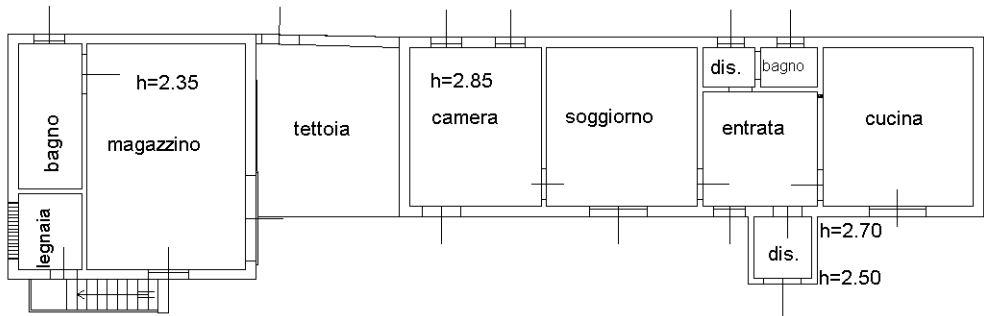

Scoperto Esclusivo di mq. 690

Sub. 2

PIANTA PIANO TERRA



PIANTA PIANO PRIMO

H=2.00

Ultima planimetria in atti