



N=400

E=-100

10-Dic-2019 11:11:59
Prot. n. T126912/2019

Scala originale: 1:2000
Dimensione cornice: 534.000 x 378.000 metri

Comune: RIESE PIO X
Foglio: 15

1 Particella: 1175

**Agenzia delle Entrate
CATASTO FABBRICATI
Ufficio Provinciale di
Treviso**

Dichiarazione protocollo n. TV0176543 del 24/07/2015

Planimetria di u.i.u. in Comune di Riese Pio X

Via Raspa

civ.

Identificativi Catastali:

Sezione: C

Foglio: 5

Particella: 1175

Subalterno: 9

Compilata da:
Perozzo Gianni


Iscritto all'albo:
Geometri

Prov. Treviso


N. 2906

Scheda n. 1


Scala 1:200

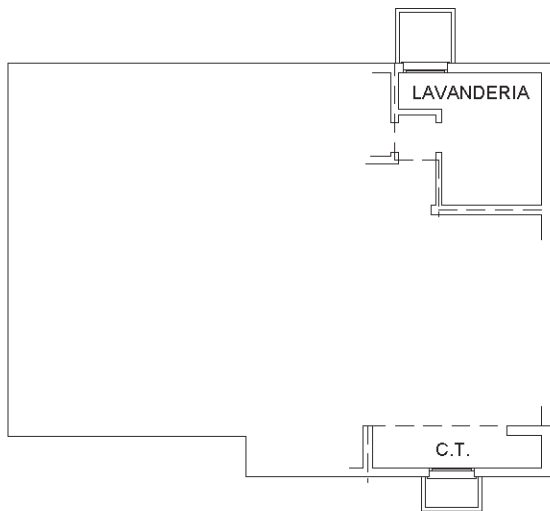

PIANTA PIANO INTERRATO
H=240

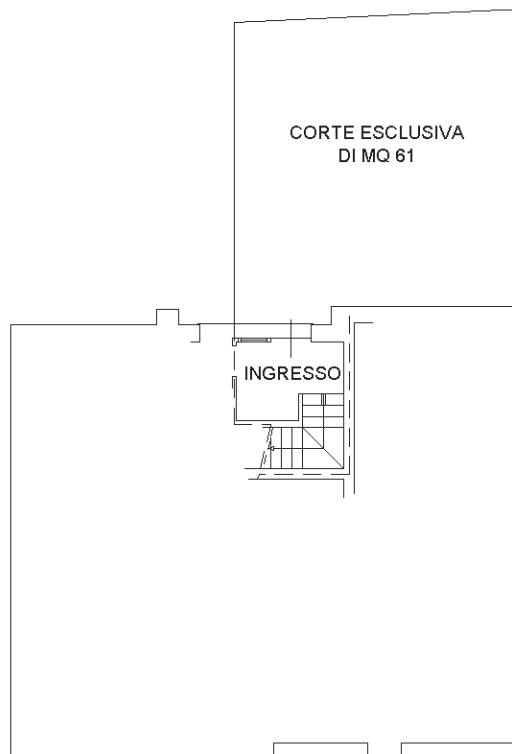

PIANTA PIANO TERRA
H=270

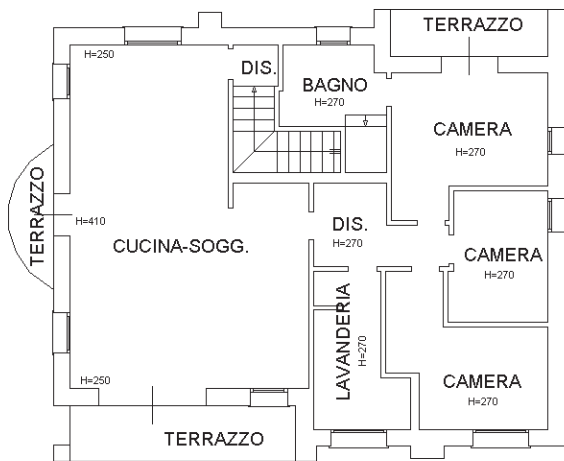

PIANTA PIANO PRIMO
H=270

Nord



Ultima planimetria in atti

Catasto dei Fabbricati - Situazione al 05/07/2021 - Comune di RIESE PIO X (H280) - < Sez. Urb.: C - Foglio: 5 - Particella: 1175 - Subalterno: 9 >
Firmato DA: **IA ARUBAPEC S.P.A.** ARUBAPEC S.P.A. NG CA 3 Serial#: 60db0b06ef0cb24482be13568cf3ec9b



**Agenzia delle Entrate
CATASTO FABBRICATI
Ufficio Provinciale di
Treviso**

Dichiarazione protocollo n. TV0176543 del 24/07/2015

Planimetria di u.i.u. in Comune di Riese Pio X

Via Raspa

civ.

Identificativi Catastali:

Sezione: C

Foglio: 5

Particella: 1175

Subalterno: 10

Compilata da:
Perozzo Gianni

Iscritto all'albo:
Geometri

Prov. Treviso

N. 2906

Scheda n. 1

Scala 1:200



PIANO INTERRATO

H=240

Nord



Ultima planimetria in atti

Catasto dei Fabbricati - Situazione al 05/07/2021 - Comune di RIESE PIO X (H280) - < Sez. Urb.: C - Foglio: 5 - Particella: 1175 - Subalterno: 10 >
 Firmato DA: **IA RASPA** **FRANCESCO** Emesso Da: ARUBAPEC S.P.A. NG CA 3 Serial#: 60db0b06ef0cb24482be13568cf3ec9b

