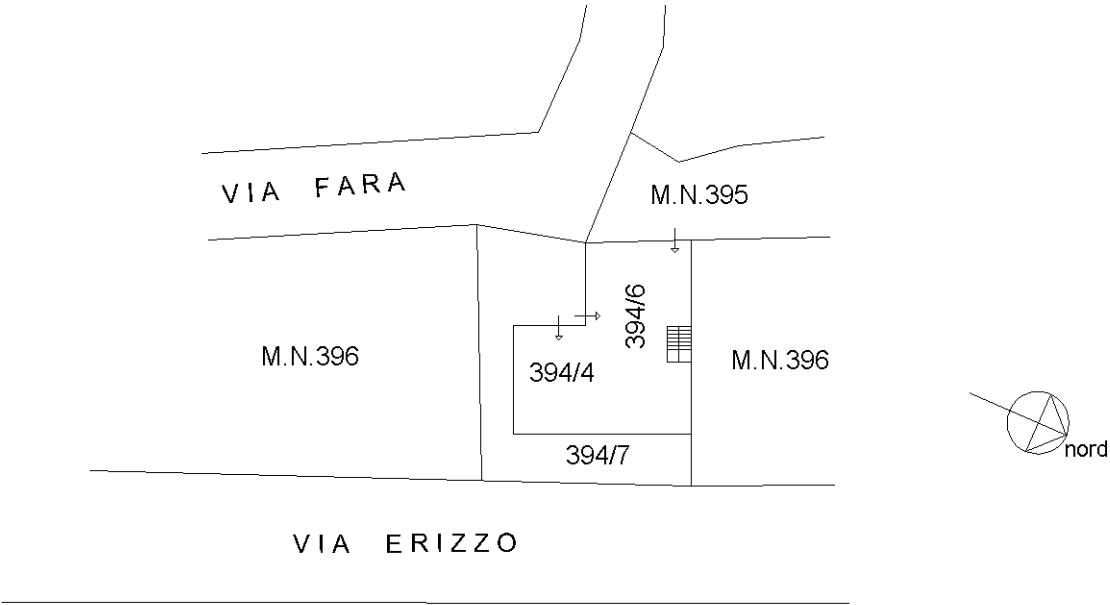
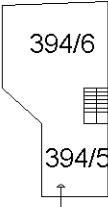
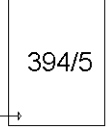


ELABORATO PLANIMETRICO		Agenzia del Territorio CATASTO FABBRICATI Ufficio Provinciale di Trevise	
Compilato da: Fusinotto Paolo			
Iscritto all'albo: Geometri			
Prov. Treviso		N. 1776	
Comune di Valdobbiadene		Protocollo n. TV0339183 del 04/10/2004	
Sezione: A Foglio: 17 Particella: 394		Tipo Mappale n. del	
Dimostrazione grafica dei subalterni		Scala 1 : 500	
PIANTA PIANO TERRA  PIANTA PIANO PRIMO  PIANTA PIANO SECONDO 			

ACCERTAMENTO DELLA PROPRIETÀ IMMOBILIARE URBANA ELENCO DEI SUBALTERNI ASSEGNATI

Comune	Sezione	Foglio	Particella	Tipo mappale	del:
VALDOBBIADENE	A	17	394		


Sub	UBICAZIONE via/piazza	n.civ	Piani	Scala	Int	DESCRIZIONE
1	VIA ERIZZO	20	T-1 - 2			ABITAZIONE - SOPPRESSA E SOSTITUITA DAI SUB 4 5 6 E 7 PER DIVISIONE E DIVERSA DISTRIBUZIONE DEGLI SPAZI INTERNI
2	VIA ERIZZO	20				GIA' SOPPRESSO
3	VIA FARA	15	T			MAGAZZINO - SOPPRESSO E SOSTITUITO DAI SUB 4 5 E 6 PER DIVISIONE E DIVERSA DISTRIBUZIONE DEGLI SPAZI INTERNI
4	VIA FARA	15	T			MAGAZZINO - DERIVA DAL SUB 3 PER DIVISIONE E DIVERSA DISTRIBUZIONE DEGLI SPAZI INTERNI
5	VIA ERIZZO	20	1-2			ABITAZIONE - DERIVA DAL SUB 1 PER DIVISIONE E DIVERSA DISTRIBUZIONE DEGLI SPAZI INTERNI
6	VIA FARA	15	T-1			ABITAZIONE - DERIVA DAL SUB 1 PER DIVISIONE E DIVERSA DISTRIBUZIONE DEGLI SPAZI INTERNI
7	VIA FARA		T			BCNC - AREA SCOPERTA DI MQ 79 - COMUNE AI SUB 4 5 E 6

Agenzia del Territorio
CATASTO FABBRICATI
Ufficio Provinciale di
Treviso


Dichiarazione protocollo n. TV0339183 del 04/10/2004 Planimetria di u.i.u. in Comune di Valdobbiadene Via Fara civ. 15	
Identificativi Catastali: Sezione: A Foglio: 17 Particella: 394 Subalterno: 6	Compilata da: Fusinotto Paolo Iscritto all'albo: Geometri Prov. Treviso N. 1776

Scheda n. 1 Scala 1:200

PIANTA PIANO TERRA H= 2.40

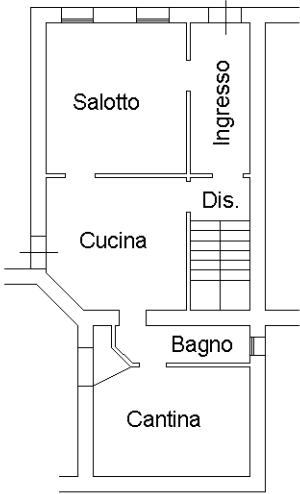

PIANTA PIANO PRIMO H= 2.40

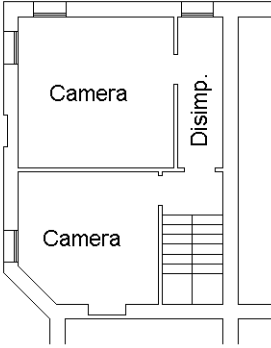

Agenzia del Territorio
CATASTO FABBRICATI
Ufficio Provinciale di
Treviso

Dichiarazione protocollo n. TV0339183 del 04/10/2004 Planimetria di u.i.u. in Comune di Valdobbiadene Via Fara civ. 15	
Identificativi Catastali: Sezione: A Foglio: 17 Particella: 394 Subalterno: 4	Compilata da: Fusinotto Paolo Iscritto all'albo: Geometri Prov. Treviso N. 1776

Scheda n. 1 Scala 1:200

PIANTA PIANO TERRA H= 4.40

