

MODULARIO
F. rig. rend. 497




MINISTERO DELLE FINANZE
DIREZIONE GENERALE DEL CATASTO E DEI SS.TT.EE.
CATASTO EDILIZIO URBANO (RDL 13-4-1939, n. 652)

MOD. BN (CEU)

LIRE
250


Planimetria di u.i.u. in Comune di CONEGLIANO via PASTIN - SANTIN civ.

SUB-3

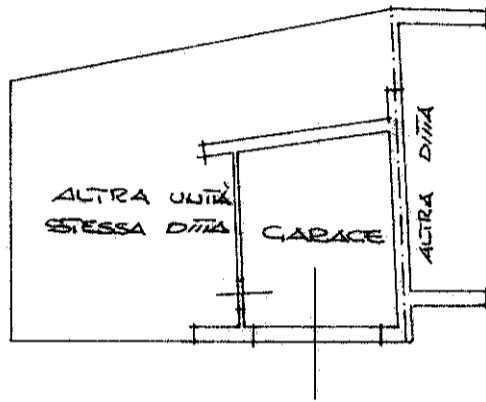


PIANTA PIANO TERRA H = 3.00

COMUNE DI CONEGLIANO
SEZ A FOGLIO 3
MAPPALE 46
SCALA 1:1000

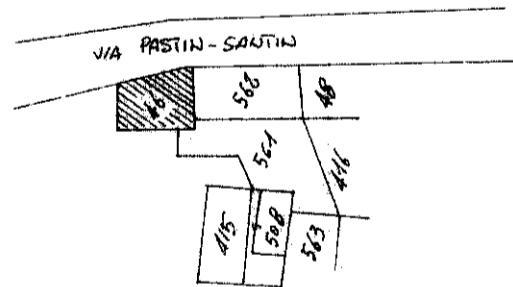

ORIENTAMENTO

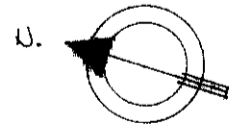

SCALA DI 1:200

Roma - Istituto Poligrafico e Zecca dello Stato - P.V.

Dichiarazione di N.C.
 Denuncia di variazione

Identificativi catastali
 F. A-3
 n. 46 sub. 3

Compilata dal FERTO EDILE
 (Titolo, cognome e nome)
COSTELLA SERGIO

Iscritto all'albo dei FERTI IUD
 della provincia di BELLUNO n. 531
 data 09/03/1989 Firma [Signature]

RISERVATO ALL'UFFICIO

MODULARIO
F. rig. rend. 487




MINISTERO DELLE FINANZE
DIREZIONE GENERALE DEL CATASTO E DEI SS.TT.EE.
CATASTO EDILIZIO URBANO (RDL 13-4-1939, n. 652)

MOD. BN (CEU)

LIRE
250

Planimetria di u.i.u. in Comune di CONEGLIANO via PASTIN - SANTIN civ.

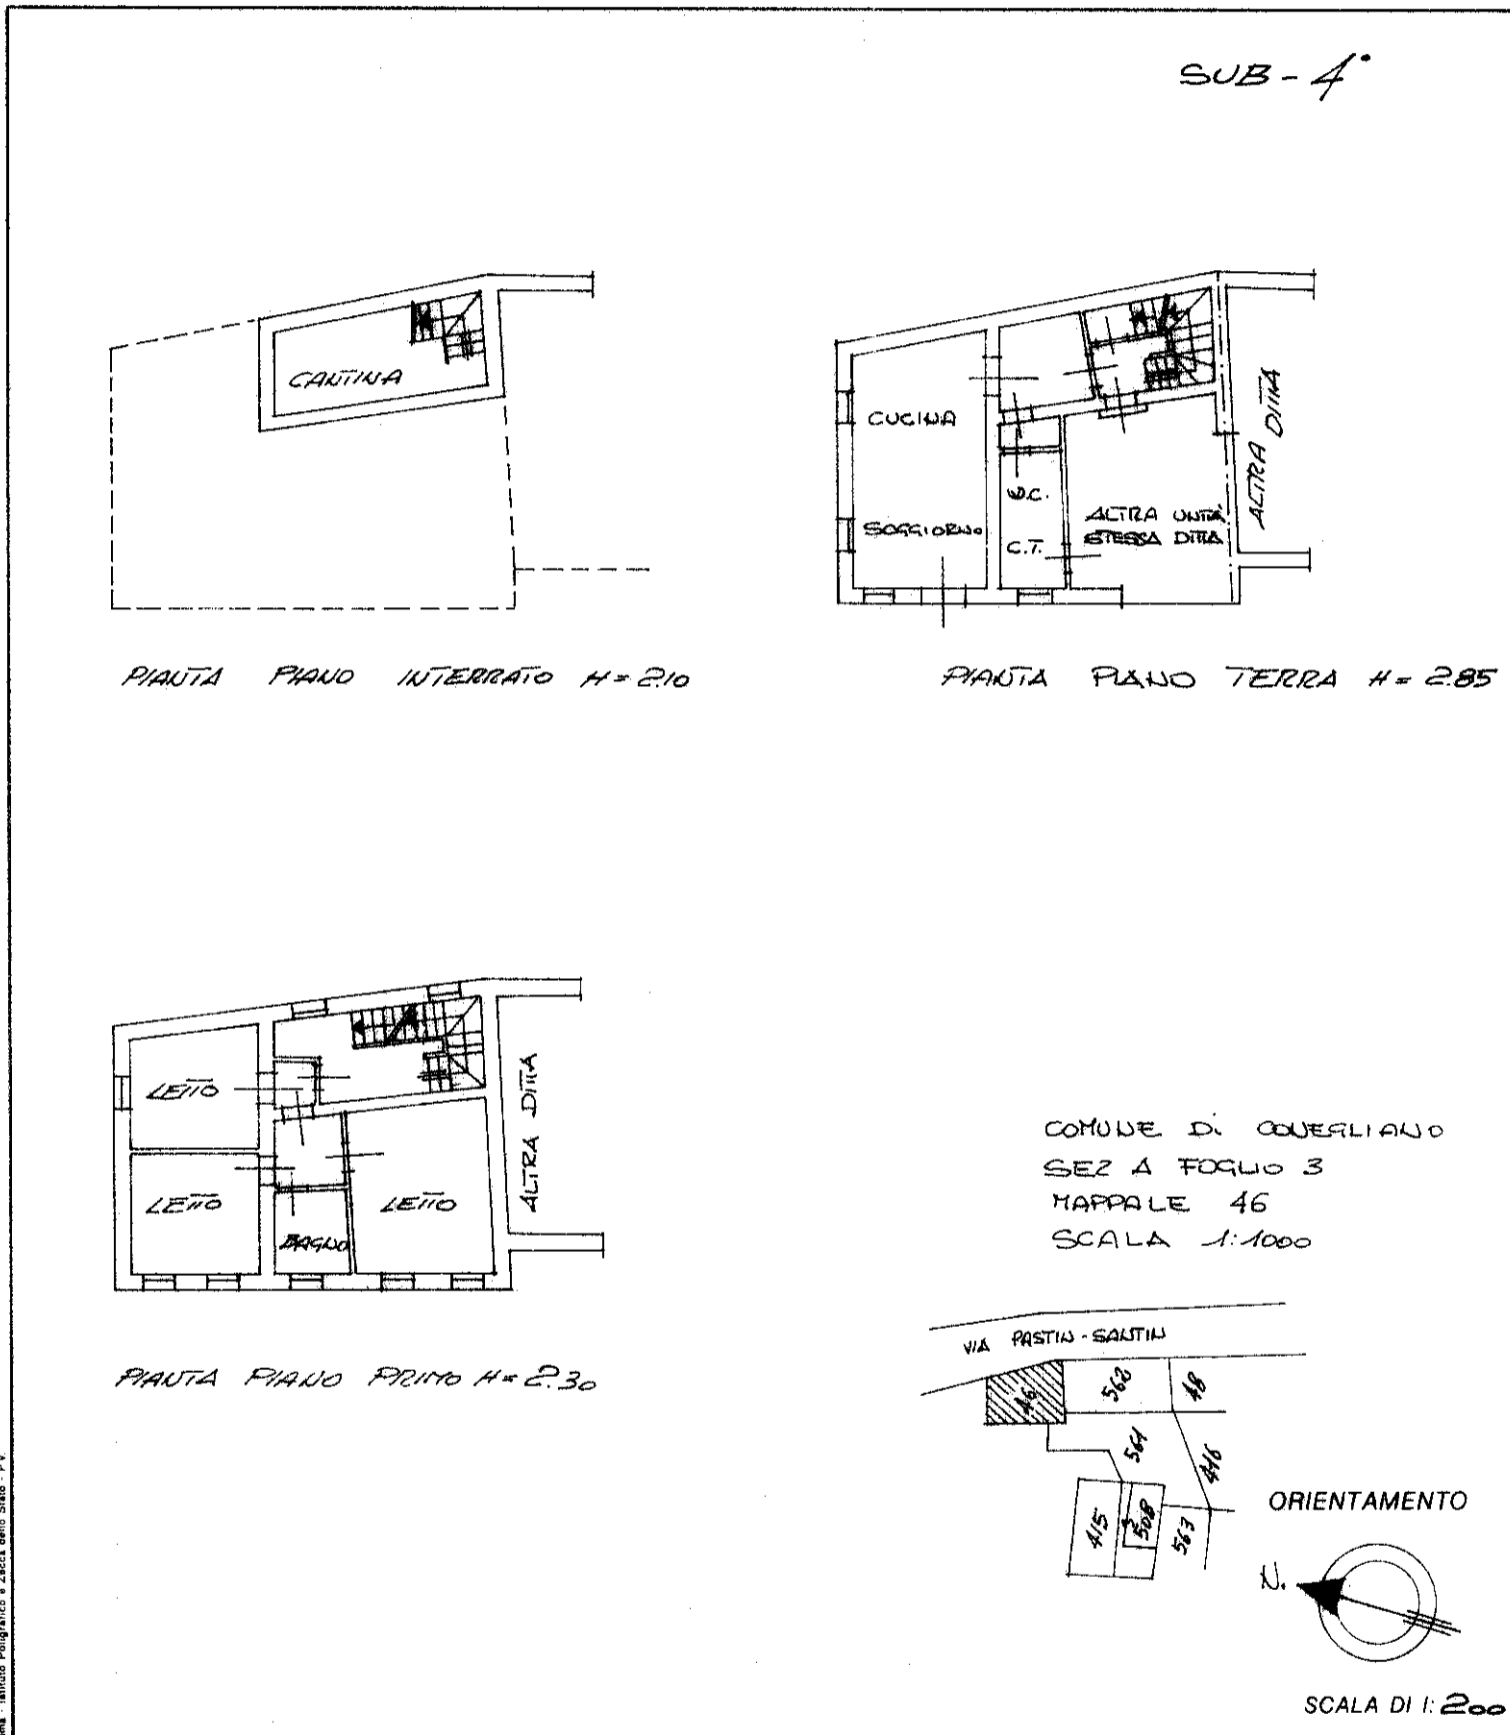

Dama - Istituto Poligrafico e Zecchi edito Stato - PV

Dichiarazione di N.C.
Denuncia di variazione

Identificativi catastali
F. A-3
n. 46 sub. 4

Compilata dal PERITO EDILE
(Titolo, cognome e nome)
COSTELLA SERGIO

Iscritto all'albo dei PERITI IND
della provincia di BELLUNO n. 531
data 07/03/1989 Firma [Signature]

RISERVATO ALL'UFFICIO

MODULARIO
F. rig. rend. 497




MINISTERO DELLE FINANZE
DIREZIONE GENERALE DEL CATASTO E DEI SS.TT.EE.
CATASTO EDILIZIO URBANO (RDL 13-4-1939, n. 652)

MOD. BN (CEU)

LIRE
250

Planimetria di u.i.u. in Comune di CONEGLIANO via PASTIN - SANTIN civ.


SUB - 5

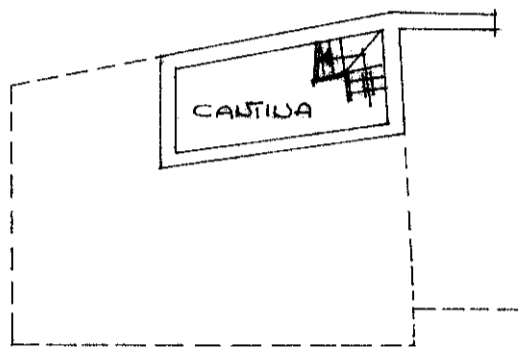


PIANTA PIANO INTERRATO H=2.10



PIANTA PIANO TERRA H=2.85

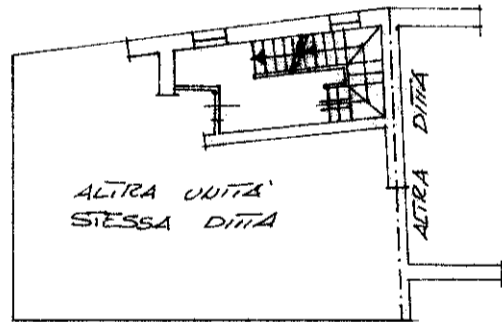


PIANTA PIANO PRIMO H=2.30

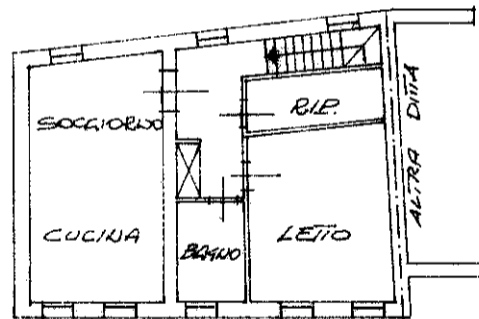


PIANTA PIANO SECONDO H=2.40/3.60

COMUNE DI CONEGLIANO
SEZ. A FOGLIO 3
MAPPALE 46
SCALA 1:1000

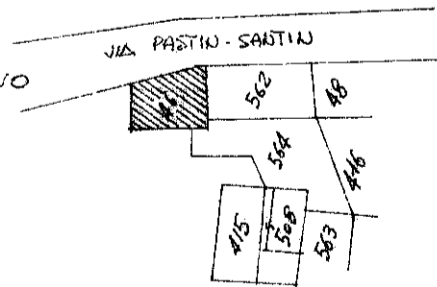

ORIENTAMENTO

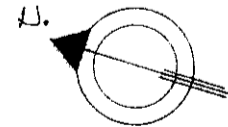

SCALA DI 1:200

Roma - Istituto Poligrafico e Zecca dello Stato - P.V.

Dichiarazione di N.C.
 Denuncia di variazione
 Identificativi catastali
 F. A-3
 n. 46 sub. 5

Compilata dal PERITO EDILE
 (Titolo, cognome e nome)
COSTELLA SERGIO
 Iscritto all'albo dei PERITI IND
 della provincia di BELLUNO n. 531
 data 09/03/1989 Firma [Signature]

RISERVATO ALL'UFFICIO