

TRIBUNALE DI TREVISO

SEZIONE FALLIMENTARE

FALLIMENTO N. 172/2017

ING. PIO GUARALDO S.P.A. IN LIQUIDAZIONE
STRADA CASTELLANA N. 202/A - PAESE (TV)

GIUDICE DELEGATO: DOTT.SSA PETRA ULIANA
CURATORE: DOTT. ALDO VAN DEN BORRE

**PERIZIA DI STIMA DI BENI IMMOBILI
SITI IN LOCALITÀ MARGHERA (VE)**

Motta di Livenza, li 02.03.2020

Il perito stimatore

ing. Piero Bortolin

The image shows a circular professional stamp in blue ink. The outer ring of the stamp contains the text "ORDINE INGEGNERI PROVINCIA DI TREVISO" at the top and "Dep. Ing. PIERO BORTOLIN" at the bottom. In the center of the stamp is a coat of arms, and below it, the number "A 854" is printed. To the right of the stamp is a handwritten signature in blue ink, which appears to be "Piero Bortolin".

INDICE

1	Premessa	7
2	Il Parco Vega	7
3	Destinazione urbanistica.....	7
4	Il "Lybra"	8
5	Gli uffici affittati fino al 31.09.2020	9
5.1	L'ufficio (1).....	9
5.1.1	<i>Caratteristiche costruttive</i>	9
5.1.2	<i>Consistenza</i>	10
5.1.3	<i>Identificazione catastale</i>	10
5.1.4	<i>Confini</i>	10
5.1.5	<i>Proprietà e provenienza</i>	10
5.1.6	<i>Formalità pregiudizievoli</i>	11
5.1.7	<i>Vincolo di destinazione d'uso</i>	13
5.1.8	<i>Altri vincoli e servitù</i>	14
5.1.9	<i>Diritto di prelazione</i>	14
5.1.10	<i>Disponibilità</i>	14
5.2	L'ufficio (2).....	15
5.2.1	<i>Caratteristiche costruttive</i>	15
5.2.2	<i>Consistenza</i>	15
5.2.3	<i>Identificazione catastale</i>	15
5.2.4	<i>Confini</i>	16
5.2.5	<i>Proprietà e provenienza</i>	16
5.2.6	<i>Formalità pregiudizievoli</i>	16

5.2.7	<i>Vincolo di destinazione d'uso</i>	19
5.2.8	<i>Altri vincoli e servitù</i>	19
5.2.9	<i>Diritto di prelazione</i>	20
5.2.10	<i>Disponibilità</i>	20
5.3	L'ufficio (3)	20
5.3.1	<i>Caratteristiche costruttive</i>	20
5.3.2	<i>Consistenza</i>	21
5.3.3	<i>Identificazione catastale</i>	21
5.3.4	<i>Confini</i>	21
5.3.5	<i>Proprietà e provenienza</i>	21
5.3.6	<i>Formalità pregiudizievoli</i>	22
5.3.7	<i>Vincolo di destinazione d'uso</i>	24
5.3.8	<i>Altri vincoli e servitù</i>	25
5.3.9	<i>Diritto di prelazione</i>	25
5.3.10	<i>Disponibilità</i>	25
5.4	Regolarità urbanistica	26
6	Gli uffici non affittati	28
6.1	L'ufficio (4)	28
6.1.1	<i>Caratteristiche costruttive</i>	28
6.1.2	<i>Consistenza</i>	29
6.1.3	<i>Identificazione catastale</i>	29
6.1.4	<i>Confini</i>	29
6.1.5	<i>Proprietà e provenienza</i>	29
6.1.6	<i>Formalità pregiudizievoli</i>	29
6.1.7	<i>Vincolo di destinazione d'uso</i>	32
6.1.8	<i>Altri vincoli e servitù</i>	32

6.1.9	<i>Diritto di prelazione</i>	33
6.1.10	<i>Disponibilità</i>	33
6.1.11	<i>Regolarità urbanistica</i>	33
6.2	<i>L'ufficio (5)</i>	35
6.2.1	<i>Vani tecnici e lastrico solare</i>	35
6.2.2	<i>Caratteristiche costruttive</i>	36
6.2.3	<i>Consistenza</i>	36
6.2.4	<i>Identificazione catastale</i>	36
6.2.5	<i>Confini</i>	37
6.2.6	<i>Proprietà e provenienza</i>	37
6.2.7	<i>Formalità pregiudizievoli</i>	37
6.2.8	<i>Vincolo di destinazione d'uso</i>	40
6.2.9	<i>Altri vincoli e servitù</i>	40
6.2.10	<i>Diritto di prelazione</i>	41
6.2.11	<i>Disponibilità</i>	41
6.2.12	<i>Regolarità urbanistica</i>	41
7	<i>I parcheggi del "Lybra"</i>	43
7.1	<i>Identificazione catastale</i>	43
7.1.1	<i>I posti auto inutilizzabili</i>	43
7.1.2	<i>I posti auto</i>	44
7.1.3	<i>I box aperti</i>	44
7.1.4	<i>I box chiusi</i>	46
7.1.5	<i>I box biposto aperti</i>	47
7.1.6	<i>I box biposto chiusi</i>	48
7.2	<i>Confini</i>	50
7.3	<i>Proprietà e provenienza</i>	50

7.4	Formalità pregiudizievoli	50
7.5	Vincolo di destinazione d'uso	53
7.6	Altri vincoli e servitù	53
7.7	Diritto di prelazione	54
7.8	Disponibilità	54
7.9	Regolarità urbanistica	54
7.9.1	<i>I parcheggi compresi tra i fili 23 e 44 (Mn. 896 e 903).....</i>	<i>54</i>
7.9.2	<i>I parcheggi compresi tra i fili 44 e 65 (Mn. 904 e 905).....</i>	<i>55</i>
8	I parcheggi del "Cygnus"	57
8.1	Identificazione catastale	57
8.2	Confini	59
8.3	Proprietà e provenienza	59
8.4	Formalità pregiudizievoli	60
8.5	Vincolo di destinazione d'uso	61
8.6	Altri vincoli e servitù	62
8.7	Diritto di prelazione	62
8.8	Disponibilità	63
8.9	Regolarità urbanistica	63
9	Stima	64
9.1	Aste bandite per gli immobili ancora affittati	64
9.2	Aste bandite per gli immobili non affittati	64
9.3	Stima degli uffici	65
9.4	Stima dei parcheggi del "Libra"	66
9.5	Stima dei parcheggi del "Cygnus"	66

10 Conclusioni.....	67
Allegati	68

RELAZIONE

1 Premessa

In data 29.01.2018 il Giudice Delegato della procedura in epigrafe ha autorizzato il dott. Aldo Van den Borre ad avvalersi dell'assistenza del sottoscritto ing. Piero Bortolin, iscritto all'Albo dei Periti e dei Consulenti Tecnici del Tribunale di Treviso, per la valutazione del compendio immobiliare della società fallita del quale fanno parte cinque unità immobiliari a destinazione direzionale e numerosi posti auto, coperti e scoperti, inseriti all'interno del "VEGA - Parco Scientifico-Tecnologico di Venezia" (di seguito Parco Vega). Effettuati i sopralluoghi e le ricerche del caso, si espongono nel seguito le conclusioni alle quali si è giunti al termine dell'attività peritale.

2 Il Parco Vega

Si tratta di un complesso immobiliare di grandi dimensioni sito in località Marghera, costruito per stralci, a partire dalla seconda metà degli anni Novanta, su un'area di circa 109 ettari, delimitata da Via della Libertà (strada regionale SR 11 che nel tratto finale collega Mestre a Venezia), Via Pacinotti e Via delle Industrie. Il "Parco Vega" comprende numerosi edifici, diversi per forma e dimensioni, denominati "Porta dell'innovazione", "Pegaso", "Antares", "Auriga", "Lybra", "Cygnus", "Pleiadi" e "Città della musica" aventi una superficie di pavimento complessiva pari a 75.000 mq circa, destinati ad attività di ricerca tecnologica e scientifica per produzione di prototipi e nuovi prodotti di telecomunicazione, di servizi alle imprese, informativi, di formazione umana, di comunicazione, di organizzazione e di altri servizi, compresi quelli erogati da organizzazioni sindacali di imprese o di categorie di imprese.

3 Destinazione urbanistica

In seguito all'approvazione del P.A.T. il Piano Regolatore Generale (P.R.G.) vigente nel

comune di Venezia ha acquisito l'efficacia del Piano degli Interventi per le parti in esso compatibili. La Variante al Piano Regolatore Generale per Porto Marghera individua i fabbricati "Lybra" e "Cygnus" all'interno della Zona Territoriale Omogena "D5" - Parco Scientifico Tecnologico" disciplinata dall'art. 31 delle Norme di Attuazione. L'ambito è inoltre assoggettato al Piano Urbanistico Attuativo denominato "Piano di Recupero di Iniziativa Pubblica Parco Scientifico Tecnologico di Venezia" approvato con delibera del Consiglio comunale n. 199 del 23.09.1996.

4 Il "Lybra"

Gli uffici del fallimento si trovano tutti nell'edificio denominato "Lybra" o "Stecca", costruito tra il 2000 ed il 2004; si tratta del fabbricato più grande del Parco Vega, avente la forma di un parallelepipedo lungo 327,4 m, largo 30,8 m ed alto 24.6 m fuori terra, caratterizzato dalla facciata quasi completamente vetrata prospiciente Via della Libertà e porticata a tutta altezza su gran parte di quella interna. La struttura portante del fabbricato, prefabbricata in calcestruzzo armato, vibrato o precompresso, è composta da quattro telai longitudinali, con 64 campate lunghe 5,10 m circa, disposti su 4 file (o fili), identificati con le lettere A, B, C e D; in senso trasversale i pilastri dei telai sono collocati ad interasse pari a 10,00 m circa ed individuano 65 allineamenti, numerati da 1 a 65.

Il "Lybra" è articolato su sette livelli, collegati da cinque vani scala e dieci ascensori, ed è composto dai seguenti quattro corpi di fabbrica:

- il primo, sviluppato in orizzontale, è esteso sull'intero sedime del fabbricato, ossia tra gli allineamenti 1-65 e d i fili A-D, ed è interamente occupato da dieci autorimesse collettive, le prime cinque situate al piano interrato (quota -1,50 m), le altre cinque al piano rialzato (quota +1,45 m), aventi ognuna una superficie lorda pari a 10.535 mq circa (327,2 x 33,2 m);
- il secondo e terzo, sviluppati in verticale, sono costituiti da due "torri" poste all'e-

stremità est ed ovest dell'edificio, tra i fili A-D e gli allineamenti 1-15 e 51-65, articolate su cinque livelli: primo piano (quota +4,58 m), secondo piano (quota +8,58 m), terzo piano (quota +12,58), quarto piano (quota +16,58) e quinto piano (quota +20,58 m); sulla copertura del quinto piano della "torre" est (quota +24,58 m) è inoltre presente un ufficio, più prestigioso degli altri, denominato "business suite"; la superficie lorda di ogni piano ammonta 2.225 mq circa (72,2 x 30,8 m), compresa quella di un ampio cavedio centrale (25,0 x 10,0 m);

- il quarto è sviluppato anch'esso in verticale, collocato al centro del "Lybra", tra gli allineamenti 15-51, ed articolato su cinque livelli, gli stessi delle due "torri" che collega, aventi ognuno una superficie lorda di 2.536 mq circa (183,8 x 13,8 m).

5 Gli uffici affittati fino al 31.09.2020

Sono tre, collocati due al quarto ed uno al quinto piano del corpo di fabbrica situato sulla "torre" est del "Lybra", quindi tra gli allineamenti 51-65.

5.1 L'ufficio (1)

Si trova al quarto piano della "torre" est, tra gli allineamenti 52-62, con una facciata rivolta a sud, interamente vetrata, e quella retrostante, anch'essa vetrata, affacciata sul cavedio centrale. L'ufficio dispone di tre ingressi, raggiungibile attraverso i due vani scala ed ascensori della "torre" est ed è stato consegnato libero da divisori (open space) alla società che lo conduce in affitto dal 01.10.2008, eccezion fatta per quelli che delimitano quattro w.c. con altrettanti antibagno, tutti ciechi, ed un piccolo ripostiglio; le partizioni interne, costituite da pareti mobili ed attrezzate, sono state installate da detta società che pertanto potrà asportarle alla scadenza del contratto d'affitto.

5.1.1 Caratteristiche costruttive

Sono costituite da: pavimento sopraelevato con finitura superficiale in gres porcellanato, controsoffitto in quadrotti di fibra minerale, pareti in cartongesso tinteggiate, rivesti-

mento dei w.c. in ceramica, porte interne tamburate. L'ufficio è dotato di impianto elettrico, di illuminazione e forza motrice, impianto citofonico, impianto televisivo, rete di distribuzione dati, impianto termico centralizzato a mobiletti ventilconvettori, impianto di condizionamento centralizzato ad aria canalizzata, impianto idrico-sanitario (l'acqua calda per uso sanitario è prodotta con boiler), impianto di aerazione forzata nei w.c.

5.1.2 Consistenza

La superficie lorda dell'ufficio ammonta a 489 mq circa, quella commerciale, comprensiva degli spazi comuni, a 588 mq circa.

5.1.3 Identificazione catastale

L'ufficio è così riportato al Catasto dei Fabbricati: Comune di Venezia, Foglio 5, Zona Censuaria 5, Mappale 905, Sub. 208, Via Antonio Pacinotti n. 4, Piano 4, Categoria A/10, Classe 4, Consistenza 19 vani, Superficie Catastale 486 mq, Rendita € 5.710,98.

I dati e le planimetrie catastali sono sostanzialmente conformi allo stato di fatto; si ritiene infatti che non assuma rilievo la suddivisione della superficie "open space" mediante pareti mobili e/o attrezzate effettuata dalla società conduttrice.

5.1.4 Confini

L'ufficio confina con muro perimetrale e con i Mappali 905 Subb. 190, 95, 199, 200, 94, 93 e 206, salvo altri e/o variati.

5.1.5 Proprietà e provenienza

Dagli accertamenti eseguiti sui Registri catastali ed immobiliari competenti risulta che la piena proprietà del bene sopradescritto è intestata alla società fallita ed è ad essa pervenuta mediante verbale di assemblea del 30.06.2010, rep. n. 109582/15923, del notaio Oleg Nicola Acconcia di Treviso, trascritto a Venezia il 09.07.2010 ai nn. 23852/14350, successivamente rettificato con atto del 15.06.2011 rep. n. 112490/18371 dello stesso notaio, trascritto il 01.07.2011 ai nn. 21886/13937.

5.1.6 Formalità pregiudizievoli

Nel ventennio antecedente il 27.12.2017, data della dichiarazione di fallimento, il bene ha formato oggetto delle seguenti formalità pregiudizievoli:

- 1) ipoteca volontaria iscritta in data 10.10.2003 ai nn. 38375/7937, per la somma totale di 26.000.000,00 € di cui capitale 13.000.000,00 €, durata 13 anni, derivante da concessione a garanzia di mutuo fondiario in data 08.10.2003 rep. n. 50896/3568 del notaio Oleg Nicola Acconcia di Treviso, a favore di Unicredit Banca d'Impresa S.p.A. con sede in Verona contro Nova Marghera S.r.l. con sede in Venezia; si evidenzia che relativamente alla formalità summenzionata risultano pubblicate n. 94 annotazioni;
- 2) ipoteca volontaria iscritta in data 05.08.2004 ai nn. 30892/7014, per la somma totale di 13.100.000,00 € di cui capitale 6.550.000,00 €, durata 10 anni, derivante da concessione a garanzia di mutuo fondiario in data 03.08.2004 rep. n. 70902/4509 del notaio Oleg Nicola Acconcia di Treviso, a favore di Unicredit Banca d'Impresa S.p.A. con sede in Verona contro Nova Marghera S.r.l. con sede in Venezia; si evidenzia che relativamente alla formalità summenzionata risultano pubblicate n. 76 annotazioni;
- 3) ipoteca volontaria iscritta in data 20.06.2011 ai nn. 20594/4075, per la somma totale di 3.000.000,00 € di cui capitale 2.000.000,00 €, derivante da ipoteca volontaria in data 15.06.2011 rep. n. 112500/18380 del notaio Oleg Nicola Acconcia di Treviso, a favore di Unicredit, Società per Azioni con sede in Roma (RM) contro Ing. Pio Guaraldo S.p.A. con sede in Paese (TV); si evidenzia che relativamente alla formalità summenzionata risultano pubblicate n. 3 annotazioni;
- 4) ipoteca giudiziale iscritta in data 08.06.2012 ai nn. 16513/2514, per la somma totale di 44.000,00 € di cui capitale 34.276,98 €, derivante da decreto ingiuntivo in data

- 12.04.2012 rep. n. 2951/2012 del Tribunale di Ragusa, a favore di Sieleva S.r.l. con sede in Ragusa contro Ing. Pio Guaraldo S.p.A. con sede in Paese (TV);
- 5) ipoteca giudiziale iscritta in data 10.08.2012 ai nn. 23940/3574, per la somma totale di 200.000,00 € di cui capitale 158.945,86 €, derivante da decreto ingiuntivo in data 02.08.2012 rep. n. 909 del Tribunale di Treviso Sezione distaccata di Conegliano (TV), a favore di Superbeton S.p.A. con sede in Susegana (TV) contro Ing. Pio Guaraldo S.p.A. con sede in Paese (TV);
- 6) ipoteca giudiziale iscritta in data 28.08.2012 ai nn. 24733/3677, per la somma totale di 160.000,00 € di cui capitale 110.721,61 €, derivante da decreto ingiuntivo in data 09.08.2012 rep. n. 2703/2012 del Tribunale di Treviso, a favore di Giuliane DMP S.p.A. con sede in Ruda (UD) contro Ing. Pio Guaraldo S.p.A. con sede in Paese (TV);
- 7) ipoteca giudiziale iscritta in data 12.09.2012 ai nn. 25496/3775, per la somma totale di 50.000,00 € di cui capitale 34.464,09 €, derivante da decreto ingiuntivo in data 20.08.2012 rep. n. 965 del Tribunale di Treviso Sezione distaccata di Conegliano (TV), a favore di Fornaci Calce Grigolin S.p.A. con sede in Susegana (TV) contro Ing. Pio Guaraldo S.p.A. con sede in Paese (TV);
- 8) ipoteca giudiziale iscritta in data 19.11.2012 ai nn. 31899/4735, per la somma totale di 945.000,00 € di cui capitale 786.904,78 €, derivante da decreto ingiuntivo in data 07.11.2012 rep. n. 2681 del Tribunale di Udine, a favore di Hypo Alpe Adria Bank S.p.A. con sede in Udine contro Ing. Pio Guaraldo S.p.A. in liquidazione con sede in Paese (TV);
- 9) ipoteca giudiziale iscritta in data 28.11.2012 ai nn. 33006/4879, per la somma totale di 50.000,00 € di cui capitale 38.652,08 €, derivante da decreto ingiuntivo in data 14.11.2012 rep. n. 752 del Tribunale di Treviso, a favore di Callegari Claudio nato

a Paese (TV) il 23.11.1947 contro Ing. Pio Guaraldo S.p.A. in liquidazione con sede in Paese (TV);

10) ipoteca giudiziale iscritta in data 13.02.2013 ai nn. 4713/534, per la somma totale di 10.000,00 € di cui capitale 2.640,00 €, derivante da sentenza di condanna in data 04.12.2012 rep. n. 8567/2012 del Tribunale di Padova (PD), a favore dello Studio Ingegneria Strutturale (SIST) con sede in Padova (PD) contro S.p.A. Ing. Pio Guaraldo con sede in Paese (TV);

11) decreto di ammissione alla procedura di concordato preventivo del 23.04.2013 rep. n. 1345/2013 del Tribunale di Treviso, trascritto il 03.06.2013 ai nn. 15257/10267 a favore della massa dei creditori della società Ing. Pio Guaraldo S.p.A. in liquidazione contro Ing. Pio Guaraldo S.p.A. con sede in Paese (TV).

Dopo il ventennio preso in esame, in data 06.07.2018 ai nn. 23026/15852, è stata trascritta la sentenza dichiarativa di fallimento del 27.12.2017 rep. n. 175 del Tribunale di Treviso, a favore della massa dei creditori del fallimento della società "Ing. Pio Guaraldo S.p.A. in liquidazione" contro la società "Ing. Pio Guaraldo S.p.A. in liquidazione" con sede in Paese (TV).

5.1.7 Vincolo di destinazione d'uso

Si evidenzia che l'aggiudicatario dovrà essere esclusivamente un soggetto che esercita attività compatibili con quelle del "Parco Vega", consistenti nel mettere a disposizione, di persone fisiche o giuridiche, unità immobiliari affinché le utilizzino per insediarvi attività di ricerca tecnologica e scientifica per produzione di prototipi e nuovi prodotti di telecomunicazione, di servizi alle imprese, informativi, di formazione umana, di comunicazione, di organizzazione e di altri servizi alle imprese, compresi quelli erogati da organizzazioni sindacali di imprese o di categorie di imprese.

5.1.8 Altri vincoli e servitù

Il bene sarà trasferito con tutti i patti, obblighi, condizioni, servitù, vincoli, anche di destinazione d'uso, indicati nei seguenti titoli:

- regolamento di condominio;
- atto d'obbligo autenticato nelle firme dal notaio Francesco Candiani di Venezia, in data 21.02.1997 rep. n. 54080, trascritto in data 11.03.1997 ai nn. 6288/4486;
- atto autenticato nelle firme dal notaio Francesco Candiani di Venezia in data 01.02.1999 rep. n. 64832, trascritto in data 04.03.1999 ai nn. 6012/3646 con il quale è stata costituita servitù di elettrodotto;
- atto di compravendita ricevuto dal notaio Maurizio Bianconi di Treviso in data 03.07.2000 rep. n. 74015, trascritto il 11.07.2000 ai nn. 21364-21365-21366/14139-14140-14141;
- atto del 20.06.2003 rep. n. 45423 del notaio Oleg Nicola Acconcia di Treviso, trascritto in data 15.07.2003 ai nn. 28846-9/18681-3 con il quale è stata costituita servitù di passaggio pedonale e carraio.

5.1.9 Diritto di prelazione

L'aggiudicazione definitiva sarà sospensivamente condizionata al mancato esercizio nei termini del diritto di prelazione da parte della società "Vega - Parco Scientifico - Tecnologico di Venezia S.c.a.r.l" ai sensi dell'art. 10 del summenzionato atto di compravendita ricevuto dal notaio Maurizio Bianconi di Treviso in data 03.07.2000 rep. n. 74015.

5.1.10 Disponibilità

L'ufficio, assieme ad alcuni posti auto, di cui si dirà in seguito, è tuttora occupato in forza di contratto di locazione per uso non abitativo del 24.10.2008, registrato a Treviso in data 17.12.2008 al n. 15615 Priv. S.3[^]. La società conduttrice ha comunicato al curatore la disdetta del contratto alla scadenza del primo rinnovo ossia al 31.09.2020.

5.2 L'ufficio (2)

Si trova al quarto piano della "torre" est (tra gli allineamenti 53-57), con una facciata, rivolta a nord, verso Via delle Industrie, interamente vetrata, e quella retrostante, anch'essa vetrata, affacciata sul cavedio centrale. L'ufficio è accessibile dal vano scala confinante, ed è stato consegnato alla società che lo conduce in affitto libero da divisori (open space), eccezion fatta per quelli che delimitano due w.c. con altrettanti antibagno, tutti ciechi; le partizioni interne, costituite da pareti mobili ed attrezzate, sono state installate da detta società che pertanto potrà asportarle alla scadenza del contratto d'affitto.

5.2.1 Caratteristiche costruttive

Sono costituite da: pavimento sopraelevato con finitura superficiale in gres porcellanato, controsoffitto in quadrotti di fibra minerale, pareti in cartongesso tinteggiate, rivestimento dei w.c. in ceramica, porte interne tamburate. L'ufficio è dotato di impianto elettrico, di illuminazione e forza motrice, impianto citofonico, impianto televisivo, rete di distribuzione dati, impianto termico centralizzato a mobiletti ventilconvettori, impianto di condizionamento centralizzato ad aria canalizzata, impianto idrico-sanitario (l'acqua calda per uso sanitario è prodotta mediante boiler), impianto di aerazione forzata nei w.c.

5.2.2 Consistenza

La superficie lorda dell'ufficio ammonta a 183 mq circa, quella commerciale, comprensiva degli spazi comuni, a 234 mq circa.

5.2.3 Identificazione catastale

L'ufficio è così riportato al Catasto dei fabbricati: Comune di Venezia, Foglio 5, Zona Censuaria 5, Mappale 905, Sub. 205, Via Antonio Pacinotti n. 4, Piano 4, Categoria A/10, Classe 4, Consistenza 7,5 vani, Superficie Catastale 186 mq, Rendita € 2.254,33.

I dati e le planimetrie catastali sono sostanzialmente conformi allo stato di fatto; si ritie-

ne infatti che non assuma rilievo la suddivisione della superficie "open space" mediante pareti mobili e/o attrezzate effettuata dalla società conduttrice.

5.2.4 Confini

L'ufficio al quarto piano confina con muro perimetrale e con i Mappali 905 Subb. 206, 204, 203 e 197, salvo altri e/o variati.

5.2.5 Proprietà e provenienza

Dagli accertamenti eseguiti sui Registri catastali ed immobiliari competenti risulta che la piena proprietà del bene sopradescritto è intestata alla società fallita ed è ad essa pervenuta mediante verbale di assemblea del 30.06.2010, rep. n. 109582/15923 del notaio Oleg Nicola Acconcia di Treviso, trascritto il 09.07.2010 ai nn. 23852/14350, successivamente rettificato con atto del 15.06.2011 rep. n. 112490/18371 dello stesso notaio, trascritto il 01.07.2011 ai nn. 21886/13937.

5.2.6 Formalità pregiudizievoli

Nel ventennio antecedente il 27.12.2017, data della dichiarazione di fallimento, il bene ha formato oggetto delle seguenti formalità pregiudizievoli:

- 1) ipoteca volontaria iscritta in data 10.10.2003 ai nn. 38375/7937, per la somma totale di 26.000.000,00 € di cui capitale 13.000.000,00 €, durata 13 anni, derivante da concessione a garanzia di mutuo fondiario in data 08.10.2003 rep. n. 50896/3568 del notaio Oleg Nicola Acconcia di Treviso, a favore di Unicredit Banca d'Impresa S.p.A. con sede in Verona contro Nova Marghera S.r.l. con sede in Venezia; si evidenzia che relativamente alla formalità summenzionata risultano pubblicate n. 94 annotazioni;
- 2) ipoteca volontaria iscritta in data 05.08.2004 ai nn. 30892/7014, per la somma totale di 13.100.000,00 € di cui capitale 6.550.000,00 €, durata 10 anni, derivante da concessione a garanzia di mutuo fondiario in data 03.08.2004 rep. n. 70902/4509

del notaio Oleg Nicola Acconcia di Treviso, a favore di Unicredit Banca d'Impresa S.p.A. con sede in Verona contro Nova Marghera S.r.l. con sede in Venezia; si evidenzia che relativamente alla formalità summenzionata risultano pubblicate n. 76 annotazioni;

- 3) ipoteca volontaria iscritta in data 20.06.2011 ai nn. 20594/4075, per la somma totale di 3.000.000,00 € di cui capitale 2.000.000,00 €, derivante da ipoteca volontaria in data 15.06.2011 rep. n. 112500/18380 del notaio Oleg Nicola Acconcia di Treviso, a favore di Unicredit, Società per Azioni con sede in Roma (RM) contro Ing. Pio Guaraldo S.p.A. con sede in Paese (TV); si evidenzia che relativamente alla formalità summenzionata risultano pubblicate n. 3 annotazioni;
- 4) ipoteca giudiziale iscritta in data 08.06.2012 ai nn. 16513/2514, per la somma totale di 44.000,00 € di cui capitale 34.276,98 €, derivante da decreto ingiuntivo in data 12.04.2012 rep. n. 2951/2012 del Tribunale di Ragusa, a favore di Sieleva S.r.l. con sede in Ragusa contro Ing. Pio Guaraldo S.p.A. con sede in Paese (TV);
- 5) ipoteca giudiziale iscritta in data 10.08.2012 ai nn. 23940/3574, per la somma totale di 200.000,00 € di cui capitale 158.945,86 €, derivante da decreto ingiuntivo in data 02.08.2012 rep. n. 909 del Tribunale di Treviso Sezione distaccata di Conegliano (TV), a favore di Superbeton S.p.A. con sede in Susegana (TV) contro Ing. Pio Guaraldo S.p.A. con sede in Paese (TV);
- 6) ipoteca giudiziale iscritta in data 28.08.2012 ai nn. 24733/3677, per la somma totale di 160.000,00 € di cui capitale 110.721,61 €, derivante da decreto ingiuntivo in data 09.08.2012 rep. n. 2703/2012 del Tribunale di Treviso, a favore di Giuliane DMP S.p.A. con sede in Ruda (UD) contro Ing. Pio Guaraldo S.p.A. con sede in Paese (TV);
- 7) ipoteca giudiziale iscritta in data 12.09.2012 ai nn. 25496/3775, per la somma tota-

le di 50.000,00 € di cui capitale 34.464,09 €, derivante da decreto ingiuntivo in data 20.08.2012 rep. n. 965 del Tribunale di Treviso Sezione distaccata di Conegliano (TV), a favore di Fornaci Calce Grigolin S.p.A. con sede in Susegana (TV) contro Ing. Pio Guaraldo S.p.A. con sede in Paese (TV);

- 8) ipoteca giudiziale iscritta in data 19.11.2012 ai nn. 31899/4735, per la somma totale di 945.000,00 € di cui capitale 786.904,78 €, derivante da decreto ingiuntivo in data 07.11.2012 rep. n. 2681 del Tribunale di Udine, a favore di Hypo Alpe Adria Bank S.p.A. con sede in Udine contro Ing. Pio Guaraldo S.p.A. in liquidazione con sede in Paese (TV);
- 9) ipoteca giudiziale iscritta in data 28.11.2012 ai nn. 33006/4879, per la somma totale di 50.000,00 € di cui capitale 38.652,08 €, derivante da decreto ingiuntivo in data 14.11.2012 rep. n. 752 del Tribunale di Treviso, a favore di Callegari Claudio nato a Paese (TV) il 23.11.1947 contro Ing. Pio Guaraldo S.p.A. in liquidazione con sede in Paese (TV);
- 10) ipoteca giudiziale iscritta in data 13.02.2013 ai nn. 4713/534, per la somma totale di 10.000,00 € di cui capitale 2.640,00 €, derivante da sentenza di condanna in data 04.12.2012 rep. n. 8567/2012 del Tribunale di Padova (PD), a favore dello Studio Ingegneria Strutturale (SIST) con sede in Padova (PD) contro S.p.A. Impresa Ing. Pio Guaraldo con sede in Paese (TV);
- 11) decreto di ammissione alla procedura di concordato preventivo in data 23.04.2013 rep. n. 1345/2013 del Tribunale di Treviso, trascritto in data 03.06.2013 ai nn. 15257/10267 a favore della massa dei creditori della società Ing. Pio Guaraldo S.p.A. in liquidazione contro Ing. Pio Guaraldo S.p.A. con sede in Paese (TV).

Dopo il ventennio preso in esame, in data 06.07.2018 ai nn. 23026/15852, è stata trascritta la sentenza dichiarativa di fallimento del 27.12.2017 rep. n. 175 del Tribunale di

Treviso, a favore della massa dei creditori del fallimento della società "Ing. Pio Guaraldo S.p.A. in liquidazione" contro la società "Ing. Pio Guaraldo S.p.A. in liquidazione" con sede in Paese (TV).

5.2.7 Vincolo di destinazione d'uso

Si evidenzia che l'aggiudicatario dovrà essere esclusivamente un soggetto che esercita attività compatibili con quelle del "Parco Vega", consistenti nel mettere a disposizione, di persone fisiche o giuridiche, unità immobiliari affinché le utilizzino per insediarvi attività di ricerca tecnologica e scientifica per produzione di prototipi e nuovi prodotti di telecomunicazione, di servizi alle imprese, informativi, di formazione umana, di comunicazione, di organizzazione e di altri servizi alle imprese, compresi quelli erogati da organizzazioni sindacali di imprese o di categorie di imprese.

5.2.8 Altri vincoli e servitù

Il bene sarà trasferito con tutti i patti, obblighi, condizioni, servitù, vincoli, anche di destinazione d'uso, indicati nei seguenti titoli:

- regolamento di condominio;
- atto d'obbligo autenticato nelle firme dal notaio Francesco Candiani di Venezia, in data 21.02.1997 rep. n. 54080, trascritto in data 11.03.1997 ai nn. 6288/4486;
- atto autenticato nelle firme dal notaio Francesco Candiani di Venezia in data 01.02.1999 rep. n. 64832, trascritto in data 04.03.1999 ai nn. 6012/3646 con il quale è stata costituita servitù di elettrodotto;
- atto di compravendita ricevuto dal notaio Maurizio Bianconi di Treviso in data 03.07.2000 rep. n. 74015, trascritto il 11.07.2000 ai nn. 21364-21365-21366/14139-14140-14141;
- atto del 20.06.2003 rep. n. 45423 del notaio Oleg Nicola Acconcia di Treviso, trascritto in data 15.07.2003 ai nn. 28846-9/18681-3 con il quale è stata costituita servi-

tù di passaggio pedonale e carraio.

5.2.9 Diritto di prelazione

L'aggiudicazione definitiva sarà sospensivamente condizionata al mancato esercizio nei termini del diritto di prelazione da parte della società "Vega - Parco Scientifico - Tecnologico di Venezia S.c.a.r.l" ai sensi dell'art. 10 del summenzionato atto di compravendita ricevuto dal notaio Maurizio Bianconi di Treviso in data 03.07.2000 rep. n. 74015.

5.2.10 Disponibilità

L'ufficio, assieme ad alcuni posti auto, di cui si dirà in seguito, è occupato in forza di contratto di locazione per uso non abitativo del 24.10.2008, registrato a Treviso il 17.12.2008 al n. 15615 Priv. S.3[^]. La società conduttrice ha comunicato al curatore la disdetta del contratto alla scadenza del 31.09.2020.

5.3 L'ufficio (3)

Occupava quasi interamente il quinto piano del blocco est (tra gli allineamenti 51-65), delimitato da vetrate lungo il perimetro (lati nord, est e sud) e su due lati del cavedio del blocco est. L'ufficio è accessibile attraverso i due vani scala del blocco est e dispone di cinque ingressi indipendenti; è stato consegnato alla società che lo conduce in affitto libero da divisori (open space), eccezion fatta per quelli che delimitano nove w.c., raggruppati in tre posizioni e dotati di antibagno, tutti ciechi, ed un ripostiglio; le partizioni interne, costituite da pareti mobili ed attrezzate, sono state installate da detta società che pertanto potrà asportarle alla scadenza del contratto d'affitto.

5.3.1 Caratteristiche costruttive

Sono costituite da: pavimento sopraelevato con finitura superficiale in gres porcellanato, controsoffitto in quadrotti di fibra minerale o in alluminio microforato, pareti in cartongesso tinteggiate, rivestimento dei w.c. in ceramica, porte interne tamburate. L'ufficio è dotato di impianto elettrico, di illuminazione e forza motrice, impianto citofonico, im-

pianto televisivo, rete di distribuzione dati, impianto termico centralizzato a mobiletti ventilconvettori, impianto di condizionamento centralizzato ad aria canalizzata, impianto idrico-sanitario (l'acqua calda per uso sanitario è prodotta mediante boiler), impianto di aerazione forzata nei w.c.

5.3.2 Consistenza

La superficie lorda dell'ufficio ammonta a 1.578 mq circa, quella commerciale, comprensiva degli spazi comuni, a 1.878 mq circa.

5.3.3 Identificazione catastale

L'ufficio è così riportato al Catasto dei fabbricati: Comune di Venezia, Foglio 5, Zona Censuaria 5, Mappale 905, Sub. 183, Via Antonio Pacinotti n. 4, Piano 5, Categoria A/10, Classe 4, Consistenza 61 vani, Superficie catastale 1583 mq, Rendita € 18.335,25.

I dati e le planimetrie catastali sono sostanzialmente conformi allo stato di fatto; si ritiene infatti che non assuma rilievo la suddivisione della superficie "open space" mediante pareti mobili e/o attrezzate effettuata dalla società conduttrice.

5.3.4 Confini

L'ufficio al quinto piano confina con muro perimetrale e con i Mappali 905 Subb. 95, 96, 93, 94 e 182, salvo altri e/o variati.

5.3.5 Proprietà e provenienza

Dagli accertamenti eseguiti sui Registri catastali ed immobiliari competenti risulta che la piena proprietà del bene sopradescritto è intestata alla società fallita ed è ad essa pervenuta mediante verbale di assemblea del 30.06.2010, rep. n. 109582/15923 del notaio Oleg Nicola Acconcia di Treviso, trascritto il 09.07.2010 ai nn. 23852/14350, successivamente rettificato con atto del 15.06.2011 rep. n. 112490/18371 dello stesso notaio, trascritto il 01.07.2011 ai nn. 21886/13937.

5.3.6 Formalità pregiudizievoli

Nel ventennio antecedente il 27.12.2017, data della dichiarazione di fallimento, il bene ha formato oggetto delle seguenti formalità pregiudizievoli:

- 1) ipoteca volontaria iscritta in data 10.10.2003 ai nn. 38375/7937, per la somma totale di 26.000.000,00 € di cui capitale 13.000.000,00 €, durata 13 anni, derivante da concessione a garanzia di mutuo fondiario in data 08.10.2003 rep. n. 50896/3568 del notaio Oleg Nicola Acconcia di Treviso, a favore di Unicredit Banca d'Impresa S.p.A. con sede in Verona contro Nova Marghera S.r.l. con sede in Venezia; si evidenzia che relativamente alla formalità summenzionata risultano pubblicate n. 94 annotazioni;
- 2) ipoteca volontaria iscritta in data 05.08.2004 ai nn. 30892/7014, per la somma totale di 13.100.000,00 € di cui capitale 6.550.000,00 €, durata 10 anni, derivante da concessione a garanzia di mutuo fondiario in data 03.08.2004 rep. n. 70902/4509 del notaio Oleg Nicola Acconcia di Treviso, a favore di Unicredit Banca d'Impresa S.p.A. con sede in Verona contro Nova Marghera S.r.l. con sede in Venezia; si evidenzia che relativamente alla formalità summenzionata risultano pubblicate n. 76 annotazioni;
- 3) ipoteca volontaria iscritta in data 20.06.2011 ai nn. 20594/4075, per la somma totale di 3.000.000,00 € di cui capitale 2.000.000,00 €, derivante da ipoteca volontaria in data 15.06.2011 rep. n. 112500/18380 del notaio Oleg Nicola Acconcia di Treviso, a favore di Unicredit, Società per Azioni con sede in Roma (RM) contro Ing. Pio Guaraldo S.p.A. con sede in Paese (TV); si evidenzia che relativamente alla formalità summenzionata risultano pubblicate n. 3 annotazioni;
- 4) ipoteca giudiziale iscritta in data 08.06.2012 ai nn. 16513/2514, per la somma totale di 44.000,00 € di cui capitale 34.276,98 €, derivante da decreto ingiuntivo in data

- 12.04.2012 rep. n. 2951/2012 del Tribunale di Ragusa, a favore di Sieleva S.r.l. con sede in Ragusa contro Ing. Pio Guaraldo S.p.A. con sede in Paese (TV);
- 5) ipoteca giudiziale iscritta in data 10.08.2012 ai nn. 23940/3574, per la somma totale di 200.000,00 € di cui capitale 158.945,86 €, derivante da decreto ingiuntivo in data 02.08.2012 rep. n. 909 del Tribunale di Treviso Sezione distaccata di Conegliano (TV), a favore di Superbeton S.p.A. con sede in Susegana (TV) contro Ing. Pio Guaraldo S.p.A. con sede in Paese (TV);
- 6) ipoteca giudiziale iscritta in data 28.08.2012 ai nn. 24733/3677, per la somma totale di 160.000,00 € di cui capitale 110.721,61 €, derivante da decreto ingiuntivo in data 09.08.2012 rep. n. 2703/2012 del Tribunale di Treviso, a favore di Giuliane DMP S.p.A. con sede in Ruda (UD) contro Ing. Pio Guaraldo S.p.A. con sede in Paese (TV);
- 7) ipoteca giudiziale iscritta in data 12.09.2012 ai nn. 25496/3775, per la somma totale di 50.000,00 € di cui capitale 34.464,09 €, derivante da decreto ingiuntivo in data 20.08.2012 rep. n. 965 del Tribunale di Treviso Sezione distaccata di Conegliano (TV), a favore di Fornaci Calce Grigolin S.p.A. con sede in Susegana (TV) contro Ing. Pio Guaraldo S.p.A. con sede in Paese (TV);
- 8) ipoteca giudiziale iscritta in data 19.11.2012 ai nn. 31899/4735, per la somma totale di 945.000,00 € di cui capitale 786.904,78 €, derivante da decreto ingiuntivo in data 07.11.2012 rep. n. 2681 del Tribunale di Udine, a favore di Hypo Alpe Adria Bank S.p.A. con sede in Udine contro Ing. Pio Guaraldo S.p.A. in liquidazione con sede in Paese (TV);
- 9) ipoteca giudiziale iscritta in data 28.11.2012 ai nn. 33006/4879, per la somma totale di 50.000,00 € di cui capitale 38.652,08 €, derivante da decreto ingiuntivo in data 14.11.2012 rep. n. 752 del Tribunale di Treviso, a favore di Callegari Claudio nato a

Paese (TV) il 23.11.1947 contro Ing. Pio Guaraldo S.p.A. in liquidazione con sede in Paese (TV);

10) ipoteca giudiziale iscritta in data 13.02.2013 ai nn. 4713/534, per la somma totale di 10.000,00 € di cui capitale 2.640,00 €, derivante da sentenza di condanna in data 04.12.2012 rep. n. 8567/2012 del Tribunale di Padova (PD), a favore dello Studio Ingegneria Strutturale (SIST) con sede in Padova (PD) contro S.p.A. Impresa Ing. Pio Guaraldo con sede in Paese (TV);

11) decreto di ammissione alla procedura di concordato preventivo in data 23.04.2013 rep. n. 1345/2013 del Tribunale di Treviso, trascritto in data 03.06.2013 ai nn. 15257/10267 a favore della massa dei creditori della società Ing. Pio Guaraldo S.p.A. in liquidazione contro Ing. Pio Guaraldo S.p.A. con sede in Paese (TV).

Dopo il ventennio preso in esame, in data 06.07.2018 ai nn. 23026/15852, è stata trascritta la sentenza dichiarativa di fallimento del 27.12.2017 rep. n. 175 del Tribunale di Treviso, a favore della massa dei creditori del fallimento della società "Ing. Pio Guaraldo S.p.A. in liquidazione" contro la società "Ing. Pio Guaraldo S.p.A. in liquidazione" con sede in Paese (TV).

5.3.7 Vincolo di destinazione d'uso

Si evidenzia che l'aggiudicatario dovrà essere esclusivamente un soggetto che esercita attività compatibili con quelle del "Parco Vega", consistenti nel mettere a disposizione, di persone fisiche o giuridiche, unità immobiliari affinché le utilizzino per insediarvi attività di ricerca tecnologica e scientifica per produzione di prototipi e nuovi prodotti di telecomunicazione, di servizi alle imprese, informativi, di formazione umana, di comunicazione, di organizzazione e di altri servizi alle imprese, compresi quelli erogati da organizzazioni sindacali di imprese o di categorie di imprese.

5.3.8 Altri vincoli e servitù

Il bene sarà trasferito con tutti i patti, obblighi, condizioni, servitù, vincoli, anche di destinazione d'uso, indicati nei seguenti titoli:

- regolamento di condominio;
- atto d'obbligo autenticato nelle firme dal notaio Francesco Candiani di Venezia, in data 21.02.1997 rep. n. 54080, trascritto in data 11.03.1997 ai nn. 6288/4486;
- atto autenticato nelle firme dal notaio Francesco Candiani di Venezia in data 01.02.1999 rep. n. 64832, trascritto in data 04.03.1999 ai nn. 6012/3646 con il quale è stata costituita servitù di elettrodotto;
- atto di compravendita ricevuto dal notaio Maurizio Bianconi di Treviso in data 03.07.2000 rep. n. 74015, trascritto il 11.07.2000 ai nn. 21364-21365-21366/14139-14140-14141;
- atto del 20.06.2003 rep. n. 45423 del notaio Oleg Nicola Acconcia di Treviso, trascritto in data 15.07.2003 ai nn. 28846-9/18681-3 con il quale è stata costituita servitù di passaggio pedonale e carraio.

5.3.9 Diritto di prelazione

L'aggiudicazione definitiva sarà sospensivamente condizionata al mancato esercizio nei termini del diritto di prelazione da parte della società "Vega - Parco Scientifico - Tecnologico di Venezia S.c.a.r.l" ai sensi dell'art. 10 del summenzionato atto di compravendita ricevuto dal notaio Maurizio Bianconi di Treviso in data 03.07.2000 rep. n. 74015.

5.3.10 Disponibilità

L'ufficio, assieme ad alcuni posti auto, di cui si dirà in seguito, è tuttora occupato in forza di contratto di locazione per uso non abitativo sottoscritto in data 24.10.2008, registrato a Treviso il 17.12.2008 al n. 15615 Priv. S.3[^]. La società conduttrice ha comunicato al curatore la disdetta del contratto alla scadenza del primo rinnovo ossia al

31.09.2020.

5.4 Regolarità urbanistica

Il "Lybra" è stato realizzato ed utilizzato in forza di decine di titoli abilitativi rilasciati dal comune di Venezia; quelli che riguardano gli uffici affittati sono i seguenti:

- 1) concessione edilizia n. 98/2993 prot. n. 98/32550 del 04.12.1998 per “costruzione edifici 3° fase attuativa del Parco Scientifico Tecnologico di Venezia e realizzazione opere di urbanizzazione”;
- 2) concessione edilizia n. 2001/3522 prot. n. 2001/37047 del 28.11.2001 variante in corso d’opera alla C.E. n. 98/2993 per “la realizzazione di un piano intermedio senza incremento di volume (porzione terza fase)”;
- 3) concessione edilizia n. 2001/3524 prot. n. 2001/37053 del 29.11.2001 per “costruzione edifici produttivo e completamento edificio centrale in attuazione della fase IV°/1-2 del Parco Scientifico Tecnologico e completamento delle opere di urbanizzazione”;
- 4) concessione edilizia n. 2001/3508 prot. n. 2001/37009 del 06.12.2001 variante alla C.E. n. 98/2993 per “la realizzazione di un piano intermedio senza incremento di volume (terza fase)”;
- 5) concessione edilizia n. 2002/266642 prot. n. 2002/456817 del 02.12.2002 variante alle concessioni 2001/3522 e 2001/3524 per “modifiche ai distributivi, ai prospetti e collocamento impianti sulle coperture edificio “Stecca” ed edifici produttivi blocchi B/C/D”;
- 6) denuncia di inizio attività prot. n. 2003.0278532 del 08.07.2003 per “nuova configurazione facciata”;
- 7) denuncia di inizio attività prot. n. 2003.0455261 del 14.11.2003 (pratica non trovata in archivio);

- 8) denuncia di inizio attività prot. n. 2003.0470845 del 26.11.2003 per “modifica di fasce laterali (all. 51-52) in muratura dei prospetti nord e sud (all. 51-65) eseguiti nell’edificio denominato “Stecca”;
- 9) denuncia di inizio attività prot. n. 2004.0261927 del 28.06.2004 per “opere interne eseguite nell’edificio denominato “Stecca” relative a: allineamenti (43-65) a quote - 1.50 e +1.45, allineamenti (51-65) da quota +0.20 a quota +20.58”;
- 10) denuncia di inizio attività prot. n. 2004.0427271 del 29.10.2004 per “opere interne eseguite nell’edificio denominato “Stecca” relative a: allineamenti (43-65) a quote - 1.50 e +1.45, allineamenti (51-65) da quota +0.20 a quota +20.58”;
- 11) denuncia di inizio attività prot. n. 2007.0073938 del 15.02.2007 per “opere interne eseguite nell’edificio denominato “Stecca” relative a: piano quota +16.58 all. 52-58”;
- 12) denuncia di inizio attività prot. n. 2007.0439565 del 24.10.2007 per “opere interne eseguite nell’edificio denominato “Stecca” relative a: piano quota +16.58 all. 57-65”;
- 13) provvedimento conclusivo del procedimento unico n. 2006/340126 prot. n. 2007/465029 del 08.11.2007 per “costituzione n. 3 nuove unità direzionali con aumento della superficie lorda di pavimento su preesistenti locali tecnici su complesso immobiliare ad uso produttivo industriale denominato “Stecca”;
- 14) denuncia di inizio attività prot. 2008.0313543 del 23.07.2008 per “opere interne eseguite nell’edificio denominato “Stecca” relative a: piano quota +16.58 all. 51-65”;
- 15) certificato di agibilità prot. n. 2008/410970 del 02.10.2008 per “le unità immobiliari ad uso direzionale Mappali 905 - Subb. 183-205-208”;
- 16) denuncia di inizio attività prot. n. 2008.0482305 del 13.11.2008 per “opere interne

eseguite nell'edificio denominato "Stecca" relative a: piani quota +16.58 e +20.58, all. 51-65".

Lo stato dei luoghi è conforme ai progetti approvati e quindi i beni sono regolari sotto il profilo urbanistico, eccezion fatta per alcune modifiche interne di modesta entità sanabili, ai sensi dell'art. 37, comma 4, del D.P.R. n. 380/200, previo versamento di una somma non inferiore a € 516,00 e non superiore a € 5.164,00 stabilita dal responsabile del procedimento in relazione all'aumento di valore di ognuno dei tre immobili.

6 Gli uffici non affittati

Sono due, collocati uno al quarto ed uno al sesto piano della "torre" est del "Lybra".

6.1 L'ufficio (4)

Si trova al quarto piano (tra gli allineamenti 57-65) ed ha tre pareti vetrate rivolte a nord, est e sud ed un'altra, anch'essa vetrata, affacciata sul cavedio interno. L'ufficio è accessibile da uno dei due vani scala del blocco est ed è dotato di tre ingressi indipendenti che immettono in un ampio disimpegno che collega le varie stanze (otto uffici di varie dimensioni), la sala riunioni, a forma ellittica, i servizi (otto w.c., due docce, cinque antibagno ed uno spogliatoio) ed un ripostiglio.

6.1.1 Caratteristiche costruttive

Sono costituite da pavimento sopraelevato con finitura superficiale in gres porcellanato, controsoffitto in quadrotti di fibra minerale rivestimento dei w.c. in ceramica, porte interne tamburate; le varie stanze sono quasi tutte delimitate da pareti mobili o attrezzate, i vani accessori da pareti in cartongesso tinteggiate. L'ufficio è dotato di impianto elettrico, di illuminazione e forza motrice, impianto citofonico, impianto televisivo, rete di distribuzione dati, impianto termico centralizzato a mobiletti ventilconvettori, impianto di condizionamento centralizzato ad aria canalizzata, impianto idrico-sanitario (l'acqua calda per uso sanitario è prodotta mediante boiler), impianto di aerazione forzata nei

w.c.

6.1.2 Consistenza

La superficie lorda dell'ufficio ammonta a 734 mq circa, quella commerciale, comprensiva degli spazi comuni, a 871 mq circa.

6.1.3 Identificazione catastale

L'ufficio è così riportato al Catasto dei Fabbricati: Comune di Venezia, Foglio 5, Zona Censuaria 5, Mappale 905, Sub. 206, Via Antonio Pacinotti, Piano 4, Categoria A/10, Classe 4, Consistenza 23 vani, Superficie catastale 734 mq, Rendita € 6.913,29. I dati e le planimetrie catastali sono sostanzialmente conformi allo stato di fatto.

6.1.4 Confini

L'ufficio al quarto piano confina con muro perimetrale, con i Mappali 905 Subb. 93, 208, 94 e 205, salvo altri e/o variati.

6.1.5 Proprietà e provenienza

Dagli accertamenti eseguiti sui Registri catastali ed immobiliari competenti risulta che la piena proprietà del bene sopradescritto è intestata alla società fallita ed è ad essa pervenuta mediante verbale di assemblea del 30.06.2010, rep. n. 109582/15923, del notaio Oleg Nicola Acconcia di Treviso, trascritto a Venezia il 09.07.2010 ai nn. 23852/14350, successivamente rettificato con atto del 15.06.2011 rep. n. 112490/18371 dello stesso notaio, trascritto il 01.07.2011 ai nn. 21886/13937.

6.1.6 Formalità pregiudizievoli

Nel ventennio antecedente il 27.12.2017, data della dichiarazione di fallimento, il bene ha formato oggetto delle seguenti formalità pregiudizievoli:

- 1) ipoteca volontaria iscritta in data 10.10.2003 ai nn. 38375/7937, per la somma totale di 26.000.000,00 € di cui capitale 13.000.000,00 €, durata 13 anni, derivante da concessione a garanzia di mutuo fondiario in data 08.10.2003 rep. n. 50896/3568 del

- notaio Oleg Nicola Acconcia di Treviso, a favore di Unicredit Banca d'Impresa S.p.A. con sede in Verona contro Nova Marghera S.r.l. con sede in Venezia; si evidenzia che relativamente alla formalità summenzionata risultano pubblicate n. 94 annotazioni;
- 2) ipoteca volontaria iscritta in data 05.08.2004 ai nn. 30892/7014, per la somma totale di 13.100.000,00 € di cui capitale 6.550.000,00 €, durata 10 anni, derivante da concessione a garanzia di mutuo fondiario in data 03.08.2004 rep. n. 70902/4509 del notaio Oleg Nicola Acconcia di Treviso, a favore di Unicredit Banca d'Impresa S.p.A. con sede in Verona contro Nova Marghera S.r.l. con sede in Venezia; si evidenzia che relativamente alla formalità summenzionata risultano pubblicate n. 76 annotazioni;
 - 3) ipoteca volontaria iscritta in data 20.06.2011 ai nn. 20594/4075, per la somma totale di 3.000.000,00 € di cui capitale 2.000.000,00 €, derivante da ipoteca volontaria in data 15.06.2011 rep. n. 112500/18380 del notaio Oleg Nicola Acconcia di Treviso, a favore di Unicredit, Società per Azioni con sede in Roma (RM) contro Ing. Pio Guaraldo S.p.A. con sede in Paese (TV); si evidenzia che relativamente alla formalità summenzionata risultano pubblicate n. 3 annotazioni;
 - 4) ipoteca giudiziale iscritta in data 08.06.2012 ai nn. 16513/2514, per la somma totale di 44.000,00 € di cui capitale 34.276,98 €, derivante da decreto ingiuntivo in data 12.04.2012 rep. n. 2951/2012 del Tribunale di Ragusa, a favore di Sieleva S.r.l. con sede in Ragusa contro Ing. Pio Guaraldo S.p.A. con sede in Paese (TV);
 - 5) ipoteca giudiziale iscritta in data 10.08.2012 ai nn. 23940/3574, per la somma totale di 200.000,00 € di cui capitale 158.945,86 €, derivante da decreto ingiuntivo in data 02.08.2012 rep. n. 909 del Tribunale di Treviso Sezione distaccata di Conegliano (TV), a favore di Superbeton S.p.A. con sede in Susegana (TV) contro Ing. Pio Gua-

- raldo S.p.A. con sede in Paese (TV);
- 6) ipoteca giudiziale iscritta in data 28.08.2012 ai nn. 24733/3677, per la somma totale di 160.000,00 € di cui capitale 110.721,61 €, derivante da decreto ingiuntivo in data 09.08.2012 rep. n. 2703/2012 del Tribunale di Treviso, a favore di Giuliane DMP S.p.A. con sede in Ruda (UD) contro Ing. Pio Guaraldo S.p.A. con sede in Paese (TV);
 - 7) ipoteca giudiziale iscritta in data 12.09.2012 ai nn. 25496/3775, per la somma totale di 50.000,00 € di cui capitale 34.464,09 €, derivante da decreto ingiuntivo in data 20.08.2012 rep. n. 965 del Tribunale di Treviso Sezione distaccata di Conegliano (TV), a favore di Fornaci Calce Grigolin S.p.A. con sede in Susegana (TV) contro Ing. Pio Guaraldo S.p.A. con sede in Paese (TV);
 - 8) ipoteca giudiziale iscritta in data 19.11.2012 ai nn. 31899/4735, per la somma totale di 945.000,00 € di cui capitale 786.904,78 €, derivante da decreto ingiuntivo in data 07.11.2012 rep. n. 2681 del Tribunale di Udine, a favore di Hypo Alpe Adria Bank S.p.A. con sede in Udine contro Ing. Pio Guaraldo S.p.A. in liquidazione con sede in Paese (TV);
 - 9) ipoteca giudiziale iscritta in data 28.11.2012 ai nn. 33006/4879, per la somma totale di 50.000,00 € di cui capitale 38.652,08 €, derivante da decreto ingiuntivo in data 14.11.2012 rep. n. 752 del Tribunale di Treviso, a favore di Callegari Claudio nato a Paese (TV) il 23.11.1947 contro Ing. Pio Guaraldo S.p.A. in liquidazione con sede in Paese (TV);
 - 10) ipoteca giudiziale iscritta in data 13.02.2013 ai nn. 4713/534, per la somma totale di 10.000,00 € di cui capitale 2.640,00 €, derivante da sentenza di condanna in data 04.12.2012 rep. n. 8567/2012 del Tribunale di Padova (PD), a favore dello Studio Ingegneria Strutturale (SIST) con sede in Padova (PD) contro S.p.A. Impresa Ing.

Pio Guaraldo con sede in Paese (TV);

11) decreto di ammissione alla procedura di concordato preventivo in data 23.04.2013 rep. n. 1345/2013 del Tribunale di Treviso, trascritto in data 03.06.2013 ai nn. 15257/10267 a favore della massa dei creditori della società Ing. Pio Guaraldo S.p.A. in liquidazione contro Ing. Pio Guaraldo S.p.A. con sede in Paese (TV).

Dopo il ventennio preso in esame, in data 06.07.2018 ai nn. 23026/15852, è stata trascritta la sentenza dichiarativa di fallimento del 27.12.2017 rep. n. 175 del Tribunale di Treviso, a favore della massa dei creditori del fallimento della società "Ing. Pio Guaraldo S.p.A. in liquidazione" contro la società "Ing. Pio Guaraldo S.p.A. in liquidazione" con sede in Paese (TV).

6.1.7 Vincolo di destinazione d'uso

Si evidenzia che l'aggiudicatario dovrà essere esclusivamente un soggetto che esercita attività compatibili con quelle del "Parco Vega", consistenti nel mettere a disposizione, di persone fisiche o giuridiche, unità immobiliari affinché le utilizzino per insediarvi attività di ricerca tecnologica e scientifica per produzione di prototipi e nuovi prodotti di telecomunicazione, di servizi alle imprese, informativi, di formazione umana, di comunicazione, di organizzazione e di altri servizi alle imprese, compresi quelli erogati da organizzazioni sindacali di imprese o di categorie di imprese.

6.1.8 Altri vincoli e servitù

Il bene sarà trasferito con tutti i patti, obblighi, condizioni, servitù, vincoli, anche di destinazione d'uso, indicati nei seguenti titoli:

- regolamento di condominio;
- atto d'obbligo autenticato nelle firme dal notaio Francesco Candiani di Venezia, in data 21.02.1997 rep. n. 54080, trascritto in data 11.03.1997 ai nn. 6288/4486;
- atto autenticato nelle firme dal notaio Francesco Candiani di Venezia in data

01.02.1999 rep. n. 64832, trascritto in data 04.03.1999 ai nn. 6012/3646 con il quale è stata costituita servitù di elettrodotto;

- atto di compravendita ricevuto dal notaio Maurizio Bianconi di Treviso in data 03.07.2000 rep. n. 74015, trascritto il 11.07.2000 ai nn. 21364-21365-21366/14139-14140-14141;
- atto del 20.06.2003 rep. n. 45423 del notaio Oleg Nicola Acconcia di Treviso, trascritto in data 15.07.2003 ai nn. 28846-9/18681-3 con il quale è stata costituita servitù di passaggio pedonale e carraio.

6.1.9 Diritto di prelazione

L'aggiudicazione definitiva sarà sospensivamente condizionata al mancato esercizio nei termini del diritto di prelazione da parte della società "Vega - Parco Scientifico - Tecnologico di Venezia S.c.a.r.l" ai sensi dell'art. 10 del summenzionato atto di compravendita ricevuto dal notaio Maurizio Bianconi di Treviso in data 03.07.2000 rep. n. 74015.

6.1.10 Disponibilità

L'ufficio è libero.

6.1.11 Regolarità urbanistica

Il "Lybra" è stato realizzato ed utilizzato in forza di decine di titoli abilitativi rilasciati dal comune di Venezia; quelli che riguardano l'ufficio sopradescritto sono i seguenti:

- 1) concessione edilizia n. 98/2993 prot. n. 98/32550 del 04.12.1998 per "costruzione edifici 3° fase attuativa del Parco Scientifico Tecnologico di Venezia e realizzazione opere di urbanizzazione";
- 2) concessione edilizia n. 2001/3522 prot. n. 2001/37047 del 28.11.2001 variante in corso d'opera alla C.E. n. 98/2993 per "la realizzazione di un piano intermedio senza incremento di volume (porzione terza fase)";
- 3) concessione edilizia n. 2001/3524 prot. n. 2001/37053 del 29.11.2001 per "costru-

zione edifici produttivo e completamento edificio centrale in attuazione della fase IV°/1-2 del Parco Scientifico Tecnologico e completamento delle opere di urbanizzazione”;

- 4) concessione edilizia n. 2001/3508 prot. n. 2001/37009 del 06.12.2001 variante alla C.E. n. 98/2993 per “la realizzazione di un piano intermedio senza incremento di volume (terza fase)”;
- 5) concessione edilizia n. 2002/266642 prot. n. 2002/456817 del 02.12.2002 variante alle concessioni 2001/3522 e 2001/3524 per “modifiche ai distributivi, ai prospetti e collocamento impianti sulle coperture edificio “Stecca” ed edifici produttivi blocchi B/C/D”;
- 6) denuncia di inizio attività prot. n. 2003.0278532 del 08.07.2003 per “nuova configurazione facciata”;
- 7) denuncia di inizio attività prot. n. 2003.0455261 del 14.11.2003 (pratica non trovata in archivio);
- 8) denuncia di inizio attività prot. n. 2003.0470845 del 26.11.2003 per “modifica di fasce laterali (all. 51-52) in muratura dei prospetti nord e sud (all. 51-65) eseguiti nell’edificio denominato “Stecca”;
- 9) denuncia di inizio attività prot. n. 2004.0261927 del 28.06.2004 per “opere interne eseguite nell’edificio denominato “Stecca” relative a: allineamenti (43-65) a quote - 1.50 e +1.45, allineamenti (51-65) da quota +0.20 a quota +20.58”;
- 10) denuncia di inizio attività prot. n. 2004.0427271 del 29.10.2004 per “opere interne eseguite nell’edificio denominato “Stecca” relative a: allineamenti (43-65) a quote - 1.50 e +1.45, allineamenti (51-65) da quota +0.20 a quota +20.58”;
- 11) denuncia di inizio attività prot. n. 2007.0439565 del 24.10.2007 per “opere interne eseguite nell’edificio denominato “Stecca” relative a: piano quota +16.58 all. 57-

65”;

12) certificato di agibilità prot. n. 2008/233472 del 30.05.2008 per “il fabbricato ad uso uffici Mappale 905 - Sub. 206”;

Lo stato dei luoghi è conforme ai progetti approvati e quindi il bene è regolare sotto il profilo urbanistico, eccezion fatta per alcune modifiche interne di modesta entità sanabili, ai sensi dell’art. 37, comma 4, del D.P.R. n. 380/2001, previo versamento di una somma non inferiore a € 516,00 e non superiore a € 5.164,00 stabilita dal responsabile del procedimento in relazione all’aumento di valore dell’immobile.

6.2 L'ufficio (5)

È denominato “business suite” e si distingue da tutti gli altri per la posizione panoramica (è l’unico ufficio posto al sesto piano del “Lybra”, al di sopra del lastrico solare), per l’ampia terrazza che lo circonda su tre lati e per la qualità delle finiture. La “business suite” occupa quasi interamente un blocco a forma di parallelepipedo che emerge dalla copertura del “Lybra” (dimensioni 12,80 x 22,00 x 3,42 m circa) ed è accessibile fino al quinto piano mediante scala ed ascensori comuni e dal quinto al sesto mediante scala ed ascensori di uso esclusivo; al suo interno è presente un ampio “open space” che collega quattro uffici, due sale per riunioni e vani accessori (ingresso, disimpegno, due ripostigli, w.c. ed antibagno).

6.2.1 Vani tecnici e lastrico solare

Al sesto piano sono altresì presenti una cabina di trasformazione, due locali quadri elettrici, la centrale termica e la centrale di trattamento dell’aria, tutti contenenti impianti tecnologici a servizio del “Lybra”. Sono collocati, assieme ad un altro vano tecnico di proprietà di terzi, all’interno di un manufatto emergente dal lastrico solare, avente forma e dimensioni simili a quello della “business suite”. Tutti i vani sono accessibili direttamente dal lastrico solare ossia dalla copertura piana dell’intero blocco est del “Lybra”

che forma un tutt'uno con la terrazza della "business suite". Una parte del lastrico solare, così come la terrazza succitata, è pavimentata con quadrotti di ghiaino lavato sopraelevati, il resto è ricoperto da un massetto in calcestruzzo liscio.

Sul lastrico solare è possibile realizzare un ampliamento della superficie della "business suite" di 76 mq circa, derivante dallo sfruttamento della edificabilità residua del fabbricato previsto dal provvedimento conclusivo del procedimento unico n. 2006/340126 prot. n. 2007/465029 rilasciato dal comune di Venezia in data 08.11.2007.

6.2.2 Caratteristiche costruttive

La "business suite" ha pareti esterne vetrate, protette da *brise soleil* in alluminio, orientabili con comando elettrico, pareti interne e controsoffitti in cartongesso, tinteggiati, pavimento sopraelevato con finitura superficiale in legno, pavimento e rivestimento del w.c. in ceramica, porte interne in vetro acidato. La terrazza pertinenziale è pavimentata con quadrotti di ghiaino lavato sopraelevati, e delimitata da un parapetto in blocchi di calcestruzzo di argilla

La "business suite" è dotata di impianto elettrico, di illuminazione e forza motrice, impianto citofonico, impianto televisivo, rete di distribuzione dati, impianto termico centralizzato a mobiletti ventilconvettori, impianto di condizionamento centralizzato ad aria canalizzata, impianto idrico-sanitario (l'acqua calda per uso sanitario è prodotta mediante boiler), impianto di aerazione forzata nel w.c.

6.2.3 Consistenza

La superficie lorda della "business suite" ammonta a 237 mq circa, quella della terrazza a 443 mq circa, quella dei vani tecnici a 179 mq circa e quella del lastrico solare a 960 mq circa.

6.2.4 Identificazione catastale

L'ufficio, la terrazza pertinenziale, i vani tecnici ed il lastrico solare sono così riportati

al Catasto dei Fabbricati:

Comune di Venezia

Foglio 5, Zona Censuaria 5

- Mappale 905, Sub. 209, Via Antonio Pacinotti n. 4, Piano 5-6, Categoria A/10, Classe 4, Consistenza 11 vani, Superficie Catastale 282 mq, Rendita € 3.306,36;
- Mappale 905, Sub. 210, Via Antonio Pacinotti n 4A, Piano 6, Categoria lastrico solare, Consistenza 960 mq;
- Mappale 905, Sub. 184, Via delle Industrie, Piano 6, Categoria D/1, Rendita € 1.083,00

I dati e le planimetrie catastali sono sostanzialmente conformi allo stato di fatto.

6.2.5 Confini

L'ufficio, i vani tecnici e il lastrico solare al sesto piano confinano con muro perimetrale e con il Mappale 905 Subb. 95, 96 e 94, salvo altri e/o variati.

6.2.6 Proprietà e provenienza

Dagli accertamenti eseguiti sui Registri catastali ed immobiliari competenti risulta che la piena proprietà del bene sopradescritto è intestata alla società fallita ed è ad essa pervenuta mediante verbale di assemblea del 30.06.2010, rep. n. 109582/15923, del notaio Oleg Nicola Acconcia di Treviso, trascritto a Venezia il 09.07.2010 ai nn. 23852/14350, successivamente rettificato con atto del 15.06.2011 rep. n. 112490/18371 dello stesso notaio, trascritto il 01.07.2011 ai nn. 21886/13937.

6.2.7 Formalità pregiudizievoli

Nel ventennio antecedente il 27.12.2017, data della dichiarazione di fallimento, il bene ha formato oggetto delle seguenti formalità pregiudizievoli:

- 1) ipoteca volontaria iscritta in data 10.10.2003 ai nn. 38375/7937, per la somma totale di 26.000.000,00 € di cui capitale 13.000.000,00 €, durata 13 anni, derivante da

concessione a garanzia di mutuo fondiario in data 08.10.2003 rep. n. 50896/3568 del notaio Oleg Nicola Acconcia di Treviso, a favore di Unicredit Banca d'Impresa S.p.A. con sede in Verona contro Nova Marghera S.r.l. con sede in Venezia; si evidenzia che relativamente alla formalità summenzionata risultano pubblicate n. 94 annotazioni;

- 2) ipoteca volontaria iscritta in data 05.08.2004 ai nn. 30892/7014, per la somma totale di 13.100.000,00 € di cui capitale 6.550.000,00 €, durata 10 anni, derivante da concessione a garanzia di mutuo fondiario in data 03.08.2004 rep. n. 70902/4509 del notaio Oleg Nicola Acconcia di Treviso, a favore di Unicredit Banca d'Impresa S.p.A. con sede in Verona contro Nova Marghera S.r.l. con sede in Venezia; si evidenzia che relativamente alla formalità summenzionata risultano pubblicate n. 76 annotazioni;
- 3) ipoteca volontaria iscritta in data 27.06.2011 ai nn. 21414/4229, per la somma totale di 3.000.000,00 € di cui capitale 2.000.000,00 €, derivante da ipoteca volontaria in data 22.06.2011 rep. n. 112551/18425 del notaio Oleg Nicola Acconcia di Treviso, a favore di Unicredit, Società per Azioni con sede in Roma (RM) contro Ing. Pio Guaraldo S.p.A. con sede in Paese (TV);
- 4) ipoteca giudiziale iscritta in data 08.06.2012 ai nn. 16513/2514, per la somma totale di 44.000,00 € di cui capitale 34.276,98 €, derivante da decreto ingiuntivo in data 12.04.2012 rep. n. 2951/2012 del Tribunale di Ragusa, a favore di Sieleva S.r.l. con sede in Ragusa contro Ing. Pio Guaraldo S.p.A. con sede in Paese (TV);
- 5) ipoteca giudiziale iscritta in data 10.08.2012 ai nn. 23940/3574, per la somma totale di 200.000,00 € di cui capitale 158.945,86 €, derivante da decreto ingiuntivo in data 02.08.2012 rep. n. 909 del Tribunale di Treviso Sezione distaccata di Conegliano (TV), a favore di Superbeton S.p.A. con sede in Susegana (TV) contro Ing. Pio

- Guaraldo S.p.A. con sede in Paese (TV);
- 6) ipoteca giudiziale iscritta in data 28.08.2012 ai nn. 24733/3677, per la somma totale di 160.000,00 € di cui capitale 110.721,61 €, derivante da decreto ingiuntivo in data 09.08.2012 rep. n. 2703/2012 del Tribunale di Treviso, a favore di Giuliane DMP S.p.A. con sede in Ruda (UD) contro Ing. Pio Guaraldo S.p.A. con sede in Paese (TV);
 - 7) ipoteca giudiziale iscritta in data 12.09.2012 ai nn. 25496/3775, per la somma totale di 50.000,00 € di cui capitale 34.464,09 €, derivante da decreto ingiuntivo in data 20.08.2012 rep. n. 965 del Tribunale di Treviso Sezione distaccata di Conegliano (TV), a favore di Fornaci Calce Grigolin S.p.A. con sede in Susegana (TV) contro Ing. Pio Guaraldo S.p.A. con sede in Paese (TV);
 - 8) ipoteca giudiziale iscritta in data 19.11.2012 ai nn. 31899/4735, per la somma totale di 945.000,00 € di cui capitale 786.904,78 €, derivante da decreto ingiuntivo in data 07.11.2012 rep. n. 2681 del Tribunale di Udine, a favore di Hypo Alpe Adria Bank S.p.A. con sede in Udine contro Ing. Pio Guaraldo S.p.A. in liquidazione con sede in Paese (TV);
 - 9) ipoteca giudiziale iscritta in data 28.11.2012 ai nn. 33006/4879, per la somma totale di 50.000,00 € di cui capitale 38.652,08 €, derivante da decreto ingiuntivo in data 14.11.2012 rep. n. 752 del Tribunale di Treviso, a favore di Callegari Claudio nato a Paese (TV) il 23.11.1947 contro Ing. Pio Guaraldo S.p.A. in liquidazione con sede in Paese (TV);
 - 10) ipoteca giudiziale iscritta in data 13.02.2013 ai nn. 4713/534, per la somma totale di 10.000,00 € di cui capitale 2.640,00 €, derivante da sentenza di condanna in data 04.12.2012 rep. n. 8567/2012 del Tribunale di Padova (PD), a favore dello Studio Ingegneria Strutturale (SIST) con sede in Padova (PD) contro S.p.A. Impresa Ing.

Pio Guaraldo con sede in Paese (TV);

11) decreto di ammissione alla procedura di concordato preventivo in data 23.04.2013 rep. n. 1345/2013 del Tribunale di Treviso, trascritto in data 03.06.2013 ai nn. 15257/10267 a favore della massa dei creditori della società Ing. Pio Guaraldo S.p.A. in liquidazione contro Ing. Pio Guaraldo S.p.A. con sede in Paese (TV).

Dopo il ventennio preso in esame, in data 06.07.2018 ai nn. 23026/15852, è stata trascritta la sentenza dichiarativa di fallimento del 27.12.2017 rep. n. 175 del Tribunale di Treviso, a favore della massa dei creditori del fallimento della società "Ing. Pio Guaraldo S.p.A. in liquidazione" contro la società "Ing. Pio Guaraldo S.p.A. in liquidazione" con sede in Paese (TV).

6.2.8 Vincolo di destinazione d'uso

Si evidenzia che l'aggiudicatario dovrà essere esclusivamente un soggetto che esercita attività compatibili con quelle del "Parco Vega", consistenti nel mettere a disposizione, di persone fisiche o giuridiche, unità immobiliari affinché le utilizzino per insediare attività di ricerca tecnologica e scientifica per produzione di prototipi e nuovi prodotti di telecomunicazione, di servizi alle imprese, informativi, di formazione umana, di comunicazione, di organizzazione e di altri servizi alle imprese, compresi quelli erogati da organizzazioni sindacali di imprese o di categorie di imprese.

6.2.9 Altri vincoli e servitù

I beni saranno trasferiti con tutti i patti, obblighi, condizioni, servitù, vincoli, anche di destinazione d'uso, indicati nei seguenti titoli:

- regolamento di condominio;
- atto d'obbligo autenticato nelle firme dal notaio Francesco Candiani di Venezia, in data 21.02.1997 rep. n. 54080, trascritto in data 11.03.1997 ai nn. 6288/4486;
- atto autenticato nelle firme dal notaio Francesco Candiani di Venezia in data

01.02.1999 rep. n. 64832, trascritto in data 04.03.1999 ai nn. 6012/3646 con il quale è stata costituita servitù di elettrodotto;

- atto di compravendita ricevuto dal notaio Maurizio Bianconi di Treviso in data 03.07.2000 rep. n. 74015, trascritto il 11.07.2000 ai nn. 21364-21365-21366/14139-14140-14141;
- atto del 20.06.2003 rep. n. 45423 del notaio Oleg Nicola Acconcia di Treviso, trascritto in data 15.07.2003 ai nn. 28846-9/18681-3 con il quale è stata costituita servitù di passaggio pedonale e carraio.

6.2.10 Diritto di prelazione

L'aggiudicazione definitiva sarà sospensivamente condizionata al mancato esercizio nei termini del diritto di prelazione da parte della società "Vega - Parco Scientifico - Tecnologico di Venezia S.c.a.r.l" ai sensi dell'art. 10 del summenzionato atto di compravendita ricevuto dal notaio Maurizio Bianconi di Treviso in data 03.07.2000 rep. n. 74015.

6.2.11 Disponibilità

L'ufficio è libero.

6.2.12 Regolarità urbanistica

Il "Lybra" è stato realizzato ed utilizzato in forza di decine di titoli abilitativi rilasciati dal comune di Venezia; quelli che riguardano la "business suite" sono i seguenti:

- 1) concessione edilizia n. 98/2993 prot. n. 98/32550 del 04.12.1998 per "costruzione edifici 3° fase attuativa del Parco Scientifico Tecnologico di Venezia e realizzazione opere di urbanizzazione";
- 2) concessione edilizia n. 2001/3522 prot. n. 2001/37047 del 28.11.2001 variante in corso d'opera alla C.E. n. 98/2993 per "la realizzazione di un piano intermedio senza incremento di volume (porzione terza fase)";
- 3) concessione edilizia n. 2001/3524 prot. n. 2001/37053 del 29.11.2001 per "costru-

zione edifici produttivo e completamento edificio centrale in attuazione della fase IV°/1-2 del Parco Scientifico Tecnologico e completamento delle opere di urbanizzazione”;

- 4) concessione edilizia n. 2001/3508 prot. n. 2001/37009 del 06.12.2001 variante alla C.E. n. 98/2993 per “la realizzazione di un piano intermedio senza incremento di volume (terza fase)”;
- 5) concessione edilizia n. 2002/266642 prot. n. 2002/456817 del 02.12.2002 variante alle concessioni 2001/3522 e 2001/3524 per “modifiche ai distributivi, ai prospetti e collocamento impianti sulle coperture edificio “Stecca” ed edifici produttivi blocchi B/C/D”;
- 6) denuncia di inizio attività prot. n. 2003.0278532 del 08.07.2003 per “nuova configurazione facciata”;
- 7) denuncia di inizio attività prot. n. 2003.0470845 del 26.11.2003 per “modifica di fasce laterali (all. 51-52) in muratura dei prospetti nord e sud (all. 51-65) eseguiti nell’edificio denominato “Stecca”;
- 8) provvedimento conclusivo del procedimento unico n. 2006/340126 prot. n. 2007/465029 del 08.11.2007 per “costituzione n. 3 nuove unità direzionali con aumento della superficie lorda di pavimento su preesistenti locali tecnici su complesso immobiliare ad uso produttivo industriale denominato “Stecca”;
- 9) denuncia di inizio attività prot. n. 2008.0452475 del 27.10.2008 per “realizzazione di opere interne nell’ambito dei locali ubicati sulla copertura dell’edificio denominato “Stecca” in corrispondenza degli allineamenti 60-65 al Parco Scientifico e Tecnologico di Venezia in variante a P.C. prot. 2006/034126 del 29.08.2006”;
- 10) certificato di agibilità prot. n. 2009/206073 del 13.05.2009 per “la nuova unità immobiliare ad uso direzionale su presenti locali tecnici di complesso immobiliare ad

uso produttivo industriale denominato "Stecca" Mappale 905 - Sub. 209".

Lo stato dei luoghi è conforme ai progetti approvati e quindi i beni sono regolari sotto il profilo urbanistico, eccezion fatta per alcune modifiche interne di modesta entità sanabili, ai sensi dell'art. 37, comma 4, del D.P.R. n. 380/2001, previo versamento di una somma non inferiore a € 516,00 e non superiore a € 5.164,00 stabilita dal responsabile del procedimento in relazione all'aumento di valore dell'immobile.

7 I parcheggi del "Lybra"

Nelle autorimesse interrato del fabbricato sono presenti 9 posti auto (7 dei quali inutilizzabili poiché ricadono in posizioni dov'è vietata la sosta), 26 box aperti (privi di portone), 6 box chiusi (con portone basculante), 6 box biposto aperti e 7 box biposto chiusi.

7.1 Identificazione catastale

7.1.1 I posti auto inutilizzabili

Sono 7, così riportati al Catasto dei Fabbricati:

Comune di Venezia

Foglio 5, Zona Censuaria 5

- 1) Mappale 896, Sub. 16, Via delle Industrie, Piano S1, Categoria C/6, Classe 2, Consistenza 16 mq, Superficie catastale 17 mq, Rendita € 51,23;
- 2) Mappale 903, Sub. 184, Via delle Industrie, Piano S1, Categoria C/6, Classe 3, Consistenza 12 mq, Superficie catastale 13 mq, Rendita € 45,24;
- 3) Mappale 904, Sub. 14, Via delle Industrie, Piano S1, Categoria C/6, Classe 2, Consistenza 16 mq, Superficie catastale 17 mq, Rendita € 51,23;
- 4) Mappale 904, Sub. 65, Via delle Industrie, Piano T, Categoria C/6, Classe 2, Consistenza 12 mq, Superficie catastale 13 mq, Rendita € 38,42;
- 5) Mappale 904, Sub. 66, Via delle Industrie, Piano T, Categoria C/6, Classe 2, Consistenza 13 mq, Superficie catastale 13 mq, Rendita € 41,63;

- 6) Mappale 904, Sub. 76, Via delle Industrie, Piano T, Categoria C/6, Classe 2, Consistenza 12 mq, Superficie catastale 13 mq, Rendita € 38,42;
- 7) Mappale 904, Sub. 77, Via delle Industrie, Piano T, Categoria C/6, Classe 2, Consistenza 13 mq, Superficie catastale 13 mq, Rendita € 41,63.

I dati e le planimetrie catastali non sono conformi allo stato dei luoghi e pertanto dovranno essere aggiornati prima dell'emissione del decreto di trasferimento, a meno che il curatore non decida di abbandonarli.

7.1.2 I posti auto

Sono 2, così riportati al Catasto dei Fabbricati:

Comune di Venezia

Foglio 5, Zona Censuaria 5

- 8) Mappale 905, Sub. 43, Via delle Industrie, Piano S1, Categoria C/6, Classe 2, Consistenza 15 mq, Superficie catastale 15 mq, Rendita € 48,03;
- 9) Mappale 905, Sub. 68, Via delle Industrie, Piano S1, Categoria C/6, Classe 2, Consistenza 15 mq, Superficie catastale 15 mq, Rendita € 48,03.

I dati e le planimetrie catastali sono conformi allo stato dei luoghi.

7.1.3 I box aperti

Sono 26, così riportati al Catasto dei Fabbricati:

Comune di Venezia

Foglio 5, Zona Censuaria 5

- 10) Mappale 905, Sub. 19, Via delle Industrie, Piano S1, Categoria C/6, Classe 3, Consistenza 15 mq, Superficie catastale 18 mq, Rendita € 56,55;
- 11) Mappale 905, Sub. 21, Via delle Industrie, Piano S1, Categoria C/6, Classe 3, Consistenza 15 mq, Superficie catastale 17 mq, Rendita € 56,55;
- 12) Mappale 905, Sub. 22, Via delle Industrie, Piano S1, Categoria C/6, Classe 3, Con-

- sistenza 15 mq, Superficie catastale 17 mq, Rendita € 56,55;
- 13) Mappale 905, Sub. 23, Via delle Industrie, Piano S1, Categoria C/6, Classe 3, Consistenza 15 mq, Superficie catastale 17 mq, Rendita € 56,55;
- 14) Mappale 905, Sub. 24, Via delle Industrie, Piano S1, Categoria C/6, Classe 3, Consistenza 15 mq, Superficie catastale 17 mq, Rendita € 56,55;
- 15) Mappale 905, Sub. 25, Via delle Industrie, Piano S1, Categoria C/6, Classe 3, Consistenza 15 mq, Superficie catastale 17 mq, Rendita € 56,55;
- 16) Mappale 905, Sub. 26, Via delle Industrie, Piano S1, Categoria C/6, Classe 3, Consistenza 15 mq, Superficie catastale 17 mq, Rendita € 56,55;
- 17) Mappale 905, Sub. 27, Via delle Industrie, Piano S1, Categoria C/6, Classe 3, Consistenza 15 mq, Superficie catastale 17 mq, Rendita € 56,55;
- 18) Mappale 905, Sub. 28, Via delle Industrie, Piano S1, Categoria C/6, Classe 3, Consistenza 15 mq, Superficie catastale 17 mq, Rendita € 56,55;
- 19) Mappale 905, Sub. 29, Via delle Industrie, Piano S1, Categoria C/6, Classe 3, Consistenza 15 mq, Superficie catastale 17 mq, Rendita € 56,55;
- 20) Mappale 905, Sub. 35, Via delle Industrie, Piano S1, Categoria C/6, Classe 3, Consistenza 15 mq, Superficie catastale 17 mq, Rendita € 56,55;
- 21) Mappale 905, Sub. 36, Via delle Industrie, Piano S1, Categoria C/6, Classe 3, Consistenza 15 mq, Superficie catastale 17 mq, Rendita € 56,55;
- 22) Mappale 905, Sub. 37, Via delle Industrie, Piano S1, Categoria C/6, Classe 3, Consistenza 15 mq, Superficie catastale 17 mq, Rendita € 56,55;
- 23) Mappale 905, Sub. 38, Via delle Industrie, Piano S1, Categoria C/6, Classe 3, Consistenza 15 mq, Superficie catastale 17 mq, Rendita € 56,55;
- 24) Mappale 905, Sub. 49, Via delle Industrie, Piano S1, Categoria C/6, Classe 3, Consistenza 16 mq, Superficie catastale 17 mq, Rendita € 60,32;

- 25) Mappale 905, Sub. 62, Via delle Industrie, Piano S1, Categoria C/6, Classe 3, Consistenza 16 mq, Superficie catastale 17 mq, Rendita € 60,32;
- 26) Mappale 905, Sub. 69, Via delle Industrie, Piano S1, Categoria C/6, Classe 3, Consistenza 15 mq, Superficie catastale 18 mq, Rendita € 56,55;
- 27) Mappale 905, Sub. 70, Via delle Industrie, Piano S1, Categoria C/6, Classe 3, Consistenza 15 mq, Superficie catastale 17 mq, Rendita € 56,55;
- 28) Mappale 905, Sub. 71, Via delle Industrie, Piano S1, Categoria C/6, Classe 3, Consistenza 15 mq, Superficie catastale 17 mq, Rendita € 56,55;
- 29) Mappale 905, Sub. 72, Via delle Industrie, Piano S1, Categoria C/6, Classe 3, Consistenza 15 mq, Superficie catastale 17 mq, Rendita € 56,55;
- 30) Mappale 905, Sub. 73, Via delle Industrie, Piano S1, Categoria C/6, Classe 3, Consistenza 15 mq, Superficie catastale 17 mq, Rendita € 56,55;
- 31) Mappale 905, Sub. 74, Via delle Industrie, Piano S1, Categoria C/6, Classe 3, Consistenza 15 mq, Superficie catastale 17 mq, Rendita € 56,55;
- 32) Mappale 905, Sub. 75, Via delle Industrie, Piano S1, Categoria C/6, Classe 3, Consistenza 15 mq, Superficie catastale 17 mq, Rendita € 56,55;
- 33) Mappale 905, Sub. 76, Via delle Industrie, Piano S1, Categoria C/6, Classe 3, Consistenza 15 mq, Superficie catastale 17 mq, Rendita € 56,55;
- 34) Mappale 905, Sub. 77 Via delle Industrie, Piano S1, Categoria C/6, Classe 3, Consistenza 15 mq, Superficie catastale 18 mq, Rendita € 56,55;
- 35) Mappale 905, Sub. 79, Via delle Industrie, Piano S1, Categoria C/6, Classe 3, Consistenza 15 mq, Superficie catastale 17 mq, Rendita € 56,55.

I dati e le planimetrie catastali sono conformi allo stato dei luoghi.

7.1.4 I box chiusi

Sono 6, così riportati al Catasto dei Fabbricati:

Comune di Venezia

Foglio 5, Zona Censuaria 5

- 36) Mappale 905, Sub. 34, Via delle Industrie, Piano S1, Categoria C/6, Classe 3, Consistenza 15 mq, Superficie catastale 17 mq, Rendita € 56,55;
- 37) Mappale 905, Sub. 39, Via delle Industrie, Piano S1, Categoria C/6, Classe 3, Consistenza 15 mq, Superficie catastale 17 mq, Rendita € 56,55;
- 38) Mappale 905, Sub. 41, Via delle Industrie, Piano S1, Categoria C/6, Classe 3, Consistenza 15 mq, Superficie catastale 17 mq, Rendita € 56,55;
- 39) Mappale 905, Sub. 42, Via delle Industrie, Piano S1, Categoria C/6, Classe 3, Consistenza 15 mq, Superficie catastale 17 mq, Rendita € 56,55;
- 40) Mappale 905, Sub. 55, Via delle Industrie, Piano S1, Categoria C/6, Classe 2, Consistenza 13 mq, Superficie catastale 13 mq, Rendita € 41,63;
- 41) Mappale 905, Sub. 56, Via delle Industrie, Piano S1, Categoria C/6, Classe 2, Consistenza 13 mq, Superficie catastale 13 mq, Rendita € 41,63.

I dati e le planimetrie catastali non sono conformi allo stato dei luoghi, eccezion fatta per quelli contraddistinti dai nn. 40 e 41, che pertanto dovranno essere aggiornati prima dell'emissione del decreto di trasferimento.

7.1.5 I box biposto aperti

Sono 6, così riportati al Catasto dei Fabbricati:

Comune di Venezia

Foglio 5, Zona Censuaria 5

- 42) Mappale 905, Sub. 47, Via delle Industrie, Piano S1, Categoria C/6, Classe 3, Consistenza 13 mq, Superficie catastale 14 mq, Rendita € 49,01; Mappale 905, Sub. 48, Via delle Industrie, Piano S1, Categoria C/6, Classe 3, Consistenza 13 mq, Superficie catastale 14 mq, Rendita € 49,01;

- 43) Mappale 905, Sub. 52, Via delle Industrie, Piano S1, Categoria C/6, Classe 3, Consistenza 13 mq, Superficie catastale 14 mq, Rendita € 49,01; Mappale 905, Sub. 53, Via delle Industrie, Piano S1, Categoria C/6, Classe 3, Consistenza 13 mq, Superficie catastale 14 mq, Rendita € 49,01;
- 44) Mappale 905, Sub. 58, Via delle Industrie, Piano S1, Categoria C/6, Classe 3, Consistenza 13 mq, Superficie catastale 14 mq, Rendita € 49,01; Mappale 905, Sub. 59, Via delle Industrie, Piano S1, Categoria C/6, Classe 3, Consistenza 13 mq, Superficie catastale 14 mq, Rendita € 49,01;
- 45) Mappale 905, Sub. 60, Via delle Industrie, Piano S1, Categoria C/6, Classe 3, Consistenza 13 mq, Superficie catastale 14 mq, Rendita € 49,01; Mappale 905, Sub. 61, Via delle Industrie, Piano S1, Categoria C/6, Classe 3, Consistenza 13 mq, Superficie catastale 14 mq, Rendita € 49,01;
- 46) Mappale 905, Sub. 63, Via delle Industrie, Piano S1, Categoria C/6, Classe 3, Consistenza 13 mq, Superficie catastale 14 mq, Rendita € 49,01; Mappale 905, Sub. 64, Via delle Industrie, Piano S1, Categoria C/6, Classe 3, Consistenza 13 mq, Superficie catastale 14 mq, Rendita € 49,01;
- 47) Mappale 905, Sub. 65, Via delle Industrie, Piano S1, Categoria C/6, Classe 3, Consistenza 13 mq, Superficie catastale 14 mq, Rendita € 49,01; Mappale 905, Sub. 66, Via delle Industrie, Piano S1, Categoria C/6, Classe 3, Consistenza 13 mq, Superficie catastale 14 mq, Rendita € 49,01.

I dati e le planimetrie catastali sono conformi allo stato dei luoghi.

7.1.6 I box biposto chiusi

Sono 7, così riportati al Catasto dei Fabbricati:

Comune di Venezia

Foglio 5, Zona Censuaria 5

- 48) Mappale 896, Sub. 32, Via delle Industrie, Piano S1, Categoria C/6, Classe 3, Consistenza 12 mq, Superficie catastale 13 mq, Rendita € 45,24; Mappale 896, Sub. 33, Via delle Industrie, Piano S1, Categoria C/6, Classe 3, Consistenza 12 mq, Superficie catastale 13 mq, Rendita € 45,24;
- 49) Mappale 903, Sub. 192, Via delle Industrie, Piano S1, Categoria C/6, Classe 3, Consistenza 24 mq, Superficie catastale 26 mq, Rendita € 90,48;
- 50) Mappale 903, Sub. 195, Via delle Industrie, Piano S1, Categoria C/6, Classe 3, Consistenza 24 mq, Superficie catastale 25 mq, Rendita € 90,48;
- 51) Mappale 903, Sub. 198, Via delle Industrie, Piano S1, Categoria C/6, Classe 3, Consistenza 23 mq, Superficie catastale 24 mq, Rendita € 86,71;
- 52) Mappale 904, Sub. 15, Via delle Industrie, Piano S1, Categoria C/6, Classe 2, Consistenza 12 mq, Superficie catastale 13 mq, Rendita € 38,42; Mappale 904, Sub. 16, Via delle Industrie, Piano S1, Categoria C/6, Classe 2, Consistenza 13 mq, Superficie catastale 13 mq, Rendita € 41,63;
- 53) Mappale 904, Sub. 26, Via delle Industrie, Piano S1, Categoria C/6, Classe 2, Consistenza 12 mq, Superficie catastale 13 mq, Rendita € 38,42; Mappale 904, Sub. 27, Via delle Industrie, Piano S1, Categoria C/6, Classe 2, Consistenza 13 mq, Superficie catastale 13 mq, Rendita € 41,63;
- 54) Mappale 905, Sub. 45, Via delle Industrie, Piano S1, Categoria C/6, Classe 3, Consistenza 13 mq, Superficie catastale 14 mq, Rendita € 49,01; Mappale 905, Sub. 46, Via delle Industrie, Piano S1, Categoria C/6, Classe 3, Consistenza 13 mq, Superficie catastale 14 mq, Rendita € 49,01.

I dati e le planimetrie catastali sono conformi allo stato dei luoghi, eccezion fatta per quelli contraddistinti dai nn. 52 e 53, che pertanto dovranno essere aggiornati prima dell'emissione del decreto di trasferimento.

7.2 Confini

I posti auto coperti si trovano all'interno delle autorimesse collettive del piano seminter-rato e rialzato insistenti sui Mappali 896, 903, 904, 905, confinanti con il Mappale 855 su tre lati e con il Mappale 893, salvo altri e/o variati (vedi elaborati planimetrici).

7.3 Proprietà e provenienza

Dagli accertamenti eseguiti sui Registri catastali ed immobiliari competenti risulta che la piena proprietà dei beni sopradescritti è intestata alla società fallita ed è ad essa pervenuta mediante verbale di assemblea del 30.06.2010, rep. n. 109582/15923, del notaio Oleg Nicola Acconcia di Treviso, trascritto a Venezia il 09.07.2010 ai nn. 23852/14350, successivamente rettificato con atto del 15.06.2011 rep. n. 112490/18371 dello stesso notaio, trascritto il 01.07.2011 ai nn. 21886/13937.

7.4 Formalità pregiudizievoli

Nel ventennio antecedente il 27.12.2017, data della dichiarazione di fallimento, i beni sopradescritti hanno formato oggetto delle seguenti formalità pregiudizievoli:

- 1) ipoteca volontaria iscritta in data 10.10.2003 ai nn. 38375/7937, per la somma totale di 26.000.000,00 € di cui capitale 13.000.000,00 €, durata 13 anni, derivante da concessione a garanzia di mutuo fondiario in data 08.10.2003 rep. n. 50896/3568 del notaio Oleg Nicola Acconcia di Treviso, a favore di Unicredit Banca d'Impresa S.p.A. con sede in Verona contro Nova Marghera S.r.l. con sede in Venezia; si evidenzia che relativamente alla formalità summenzionata risultano pubblicate n. 94 annotazioni;
- 2) ipoteca volontaria iscritta in data 05.08.2004 ai nn. 30892/7014, per la somma totale di 13.100.000,00 € di cui capitale 6.550.000,00 €, durata 10 anni, derivante da concessione a garanzia di mutuo fondiario in data 03.08.2004 rep. n. 70902/4509 del notaio Oleg Nicola Acconcia di Treviso, a favore di Unicredit Banca d'Impresa

S.p.A. con sede in Verona contro Nova Marghera S.r.l. con sede in Venezia; si evidenzia che relativamente alla formalità summenzionata risultano pubblicate n. 76 annotazioni;

- 3) ipoteca volontaria iscritta in data 20.06.2011 ai nn. 20594/4075, per la somma totale di 3.000.000,00 € di cui capitale 2.000.000,00 €, derivante da ipoteca volontaria in data 15.06.2011 rep. n. 112500/18380 del notaio Oleg Nicola Acconcia di Treviso, a favore di Unicredit, Società per Azioni con sede in Roma (RM) contro Ing. Pio Guaraldo S.p.A. con sede in Paese (TV); si evidenzia che relativamente alla formalità summenzionata risultano pubblicate n. 3 annotazioni;
- 4) ipoteca volontaria iscritta in data 27.06.2011 ai nn. 21414/4229, per la somma totale di 3.000.000,00 € di cui capitale 2.000.000,00 €, derivante da ipoteca volontaria in data 22.06.2011 rep. n. 112551/18425 del notaio Oleg Nicola Acconcia di Treviso, a favore di Unicredit, Società per Azioni con sede in Roma (RM) contro Ing. Pio Guaraldo S.p.A. con sede in Paese (TV);
- 5) ipoteca giudiziale iscritta in data 08.06.2012 ai nn. 16513/2514, per la somma totale di 44.000,00 € di cui capitale 34.276,98 €, derivante da decreto ingiuntivo in data 12.04.2012 rep. n. 2951/2012 del Tribunale di Ragusa, a favore di Sieleva S.r.l. con sede in Ragusa contro Ing. Pio Guaraldo S.p.A. con sede in Paese (TV);
- 6) ipoteca giudiziale iscritta in data 10.08.2012 ai nn. 23940/3574, per la somma totale di 200.000,00 € di cui capitale 158.945,86 €, derivante da decreto ingiuntivo in data 02.08.2012 rep. n. 909 del Tribunale di Treviso Sezione distaccata di Conegliano (TV), a favore di Superbeton S.p.A. con sede in Susegana (TV) contro Ing. Pio Guaraldo S.p.A. con sede in Paese (TV);
- 7) ipoteca giudiziale iscritta in data 28.08.2012 ai nn. 24733/3677, per la somma totale di 160.000,00 € di cui capitale 110.721,61 €, derivante da decreto ingiuntivo in data

09.08.2012 rep. n. 2703/2012 del Tribunale di Treviso, a favore di Giuliane DMP S.p.A. con sede in Ruda (UD) contro Ing. Pio Guaraldo S.p.A. con sede in Paese (TV);

- 8) ipoteca giudiziale iscritta in data 12.09.2012 ai nn. 25496/3775, per la somma totale di 50.000,00 € di cui capitale 34.464,09 €, derivante da decreto ingiuntivo in data 20.08.2012 rep. n. 965 del Tribunale di Treviso Sezione distaccata di Conegliano (TV), a favore di Fornaci Calce Grigolin S.p.A. con sede in Susegana (TV) contro Ing. Pio Guaraldo S.p.A. con sede in Paese (TV);
- 9) ipoteca giudiziale iscritta in data 19.11.2012 ai nn. 31899/4735, per la somma totale di 945.000,00 € di cui capitale 786.904,78 €, derivante da decreto ingiuntivo in data 07.11.2012 rep. n. 2681 del Tribunale di Udine, a favore di Hypo Alpe Adria Bank S.p.A. con sede in Udine contro Ing. Pio Guaraldo S.p.A. in liquidazione con sede in Paese (TV);
- 10) ipoteca giudiziale iscritta in data 13.02.2013 ai nn. 4713/534, per la somma totale di 10.000,00 € di cui capitale 2.640,00 €, derivante da sentenza di condanna in data 04.12.2012 rep. n. 8567/2012 del Tribunale di Padova (PD), a favore dello Studio Ingegneria Strutturale (SIST) con sede in Padova (PD) contro S.p.A. Impresa Ing. Pio Guaraldo con sede in Paese (TV);
- 11) decreto di ammissione alla procedura di concordato preventivo in data 23.04.2013 rep. n. 1345/2013 del Tribunale di Treviso, trascritto in data 03.06.2013 ai nn. 15257/10267 a favore della massa dei creditori della società Ing. Pio Guaraldo S.p.A. in liquidazione contro Ing. Pio Guaraldo S.p.A. con sede in Paese (TV).

Dopo il ventennio preso in esame, in data 06.07.2018 ai nn. 23026/15852, è stata trascritta la sentenza dichiarativa di fallimento del 27.12.2017 rep. n. 175 del Tribunale di Treviso, a favore della massa dei creditori del fallimento della società "Ing. Pio Guaral-

do S.p.A. in liquidazione" contro la società "Ing. Pio Guaraldo S.p.A. in liquidazione" con sede in Paese (TV).

7.5 Vincolo di destinazione d'uso

Si evidenzia che l'aggiudicatario dovrà essere esclusivamente un soggetto che esercita attività compatibili con quelle del "Parco Vega", consistenti nel mettere a disposizione, di persone fisiche o giuridiche, unità immobiliari affinché le utilizzino per insediarvi attività di ricerca tecnologica e scientifica per produzione di prototipi e nuovi prodotti di telecomunicazione, di servizi alle imprese, informativi, di formazione umana, di comunicazione, di organizzazione e di altri servizi alle imprese, compresi quelli erogati da organizzazioni sindacali di imprese o di categorie di imprese.

7.6 Altri vincoli e servitù

Il bene sarà trasferito con tutti i patti, obblighi, condizioni, servitù, vincoli, anche di destinazione d'uso, indicati nei seguenti titoli:

- regolamento di condominio;
- atto d'obbligo autenticato nelle firme dal notaio Francesco Candiani di Venezia, in data 21.02.1997 rep. n. 54080, trascritto in data 11.03.1997 ai nn. 6288/4486;
- atto autenticato nelle firme dal notaio Francesco Candiani di Venezia in data 01.02.1999 rep. n. 64832, trascritto in data 04.03.1999 ai nn. 6012/3646 con il quale è stata costituita servitù di elettrodotto;
- atto di compravendita ricevuto dal notaio Maurizio Bianconi di Treviso in data 03.07.2000 rep. n. 74015, trascritto il 11.07.2000 ai nn. 21364-21365-21366/14139-14140-14141;
- atto del 20.06.2003 rep. n. 45423 del notaio Oleg Nicola Acconcia di Treviso, trascritto in data 15.07.2003 ai nn. 28846-9/18681-3 con il quale è stata costituita servitù di passaggio pedonale e carraio.

7.7 Diritto di prelazione

L'aggiudicazione definitiva sarà sospensivamente condizionata al mancato esercizio nei termini del diritto di prelazione da parte della società "Vega - Parco Scientifico - Tecnologico di Venezia S.c.a.r.l" ai sensi dell'art. 10 del summenzionato atto di compravendita ricevuto dal notaio Maurizio Bianconi di Treviso in data 03.07.2000 rep. n. 74015.

7.8 Disponibilità

I posti auto sono liberi, eccezion fatta per quelli contraddistinti dai nn. 8, 9, 10, 11, 12, 20, 21, 22, 23, 24, 25, 26, 27, 28, 29, 30, 31, 32, 33, 34, 38, 39, 42, 43, 44, 45, 46, 47, e 54 che rimarranno affittati fino al 30.09.2020.

7.9 Regolarità urbanistica

7.9.1 I parcheggi compresi tra i fili 23 e 44 (Mn. 896 e 903)

Il "Lybra" è stato realizzato ed utilizzato in forza di decine di titoli abilitativi rilasciati dal comune di Venezia. Quelli riguardanti le autorimesse comprese tra i fili 23 e 44 sono stati realizzati in forza dei seguenti titoli abilitativi rilasciati dal comune di Venezia:

- 1) concessione edilizia n. 98/2993 prot. n. 98/32550 del 04.12.1998 per "costruzione edifici 3° fase attuativa del Parco Scientifico Tecnologico di Venezia e realizzazione opere di urbanizzazione";
- 2) concessione edilizia n. 2001/3522 prot. n. 2001/37047 del 28.11.2001 variante in corso d'opera alla C.E. n. 98/2993 per "la realizzazione di un piano intermedio senza incremento di volume (porzione terza fase)";
- 3) concessione edilizia n. 2001/3524 prot. n. 2001/37053 del 29.11.2001 per "costruzione edifici produttivo e completamento edificio centrale in attuazione della fase IV°/1-2 del Parco Scientifico Tecnologico e completamento delle opere di urbanizzazione";
- 4) concessione edilizia n. 2001/3508 prot. n. 2001/37009 del 06.12.2001 variante alla

- C.E. n. 98/2993 per “la realizzazione di un piano intermedio senza incremento di volume (terza fase)”;
- 5) denuncia di inizio attività prot. n. 2002.0440116 del 20.11.2002 per “opere interne edificio insediamento di imprese all. 22-51 di 1-61”;
 - 6) concessione edilizia n. 2002/266642 prot. n. 2002/456817 del 02.12.2002 variante alle concessioni 2001/3522 e 2001/3524 per “modifiche ai distributivi, ai prospetti e collocamento impianti sulle coperture edificio “Stecca” ed edifici produttivi blocchi B/C/D”;
 - 7) denuncia di inizio attività prot. n. 2003.0234704 del 09.06.2003 variante alla concessione edilizia n. 2002/266642 per “opere interne relative al piano rialzato (+1.45) e a quello interrato (-1.50)”;
 - 8) certificato di agibilità prot. n. 2004/0185318 del 05.05.2004 per “la porzione di fabbricato ad uso box auto e autorimessa denominato Lybra - allineamenti 15-51 piano seminterrato e piano rialzato - allineamenti 15-23/23-33/33-44/44-51 autorimesse Mappali 893-896-903-904”.

Lo stato dei luoghi corrisponde ai progetti approvati e quindi i posti auto sono regolari sotto il profilo urbanistico, eccezion fatta per quelli contraddistinti dai nn. 1, 2, 48, 49, 50 e 51. L'aggiudicatario o gli aggiudicatari dovranno pertanto richiedere la sanatoria ai sensi dell'art. 37, comma 4, del D.P.R. n. 380/2001 previo versamento di una somma non inferiore a € 516,00 e non superiore a € 5.164,00 stabilita dal responsabile del procedimento in relazione all'aumento di valore dell'immobile.

7.9.2 I parcheggi compresi tra i fili 44 e 65 (Mn. 904 e 905)

Il "Lybra" è stato realizzato ed utilizzato in forza di decine di titoli abilitativi rilasciati dal comune di Venezia. Quelli riguardanti le autorimesse comprese tra i fili 44 e 65 sono stati realizzati in forza dei seguenti titoli abilitativi rilasciati dal comune di Venezia:

- 1) concessione edilizia n. 98/2993 prot. n. 98/32550 del 04.12.1998 per “costruzione edifici 3° fase attuativa del Parco Scientifico Tecnologico di Venezia e realizzazione opere di urbanizzazione”;
- 2) concessione edilizia n. 2001/3522 prot. n. 2001/37047 del 28.11.2001 variante in corso d’opera alla C.E. n. 98/2993 per “la realizzazione di un piano intermedio senza incremento di volume (porzione terza fase)”;
- 3) concessione edilizia n. 2001/3524 prot. n. 2001/37053 del 29.11.2001 per “costruzione edifici produttivo e completamento edificio centrale in attuazione della fase IV°/1-2 del Parco Scientifico Tecnologico e completamento delle opere di urbanizzazione”;
- 4) concessione edilizia n. 2001/3508 prot. n. 2001/37009 del 06.12.2001 variante alla C.E. n. 98/2993 per “la realizzazione di un piano intermedio senza incremento di volume (terza fase)”;
- 5) concessione edilizia n. 2002/266642 prot. n. 2002/456817 del 02.12.2002 variante alle concessioni 2001/3522 e 2001/3524 per “modifiche ai distributivi, ai prospetti e collocamento impianti sulle coperture edificio “Stecca” ed edifici produttivi blocchi B/C/D”;
- 6) denuncia di inizio attività prot. n. 2003.0278532 del 08.07.2003 per “nuova configurazione facciata”;
- 7) denuncia di inizio attività prot. n. 2003.0455261 del 14.11.2003 (pratica non trovata in archivio);
- 8) denuncia di inizio attività prot. n. 2003.0470845 del 26.11.2003 per “modifica di fasce laterali (all. 51-52) in muratura dei prospetti nord e sud all. 51-65 eseguiti nell’edificio denominato “Stecca”;
- 9) denuncia di inizio attività prot. n. 2004.0261927 del 28.06.2004 per “opere interne

eseguite nell'edificio denominato "Stecca" relative a: autorimesse a quote -1.50 e +1.45 all. 43-65, e allineamenti (51-65) da quota +0.20 a quota +20.58";

10) denuncia di inizio attività prot. n. 2004.0427271 del 29.10.2004 per "opere interne eseguite nell'edificio denominato "Stecca" relative a: allineamenti (43-65) a quote -1.50 e +1.45, allineamenti (51-65) da quota +0.20 a quota +20.58";

11) certificato di agibilità prot. n. 2005/67465 del 16.02.2005 per l'unità immobiliare ad uso autorimessa (Mappali 904 - Subb. 3/99; Mappali 903 - Subb. 136/138; Mappali 905 - Subb. 19/30, 33/80, 82/92 e 99/169).

Lo stato dei luoghi corrisponde ai progetti approvati e quindi i posti auto sono regolari sotto il profilo urbanistico, eccezion fatta per quelli contraddistinti dai nn. 3, 4, 5, 6, 7, 40, 41, 52 e 53. L'aggiudicatario o gli aggiudicatari dovranno pertanto richiedere la sanatoria ai sensi dell'art. 37, comma 4, del D.P.R. n. 380/2001 previo versamento di una somma non inferiore a € 516,00 e non superiore a € 5.164,00 stabilita dal responsabile del procedimento in relazione all'aumento di valore dell'immobile.

8 I parcheggi del "Cygnus"

Sono 19 posti auto scoperti, distribuiti, sopra la copertura piana dell'edificio denominato "Cygnus", formato da tre corpi di fabbrica monopiano, a pianta trapezoidale, chiamati "Produttivo 1", "Produttivo 2" e "Produttivo 3", collocati tra il "Lybra" e Via delle Industrie. Il parcheggio sopraelevato, avente una capienza di 250 posti, è accessibile in auto attraverso una rampa collegata alla viabilità interna del Parco Vega ed a piedi mediante dodici scale, quattro per ogni corpo di fabbrica.

8.1 Identificazione catastale

I posti auto scoperti sono del "Cygnus" così riportati al Catasto dei Fabbricati:

Comune di Venezia

Foglio 5, Zona Censuaria 5

- 1) Mappale 856, Sub. 52, Via delle Industrie, Piano 1, Categoria C/6, Classe 1, Consistenza 13 mq, Superficie catastale 13 mq, Rendita € 35,58;
- 2) Mappale 856, Sub. 59, Via delle Industrie, Piano 1, Categoria C/6, Classe 1, Consistenza 13 mq, Superficie catastale 13 mq, Rendita € 35,58;
- 3) Mappale 856, Sub. 75, Via delle Industrie, Piano 1, Categoria C/6, Classe 1, Consistenza 13 mq, Superficie catastale 13 mq, Rendita € 35,58;
- 4) Mappale 856, Sub. 76, Via delle Industrie, Piano 1, Categoria C/6, Classe 1, Consistenza 13 mq, Superficie catastale 13 mq, Rendita € 35,58;
- 5) Mappale 856, Sub. 77, Via delle Industrie, Piano 1, Categoria C/6, Classe 1, Consistenza 13 mq, Superficie catastale 13 mq, Rendita € 35,58;
- 6) Mappale 856, Sub. 78, Via delle Industrie, Piano 1, Categoria C/6, Classe 1, Consistenza 13 mq, Superficie catastale 13 mq, Rendita € 35,58;
- 7) Mappale 856, Sub. 79, Via delle Industrie, Piano 1, Categoria C/6, Classe 1, Consistenza 13 mq, Superficie catastale 13 mq, Rendita € 35,58;
- 8) Mappale 856, Sub. 80, Via delle Industrie, Piano 1, Categoria C/6, Classe 1, Consistenza 13 mq, Superficie catastale 13 mq, Rendita € 35,58;
- 9) Mappale 856, Sub. 83, Via delle Industrie, Piano 1, Categoria C/6, Classe 1, Consistenza 13 mq, Superficie catastale 13 mq, Rendita € 35,58;
- 10) Mappale 856, Sub. 84, Via delle Industrie, Piano 1, Categoria C/6, Classe 1, Consistenza 13 mq, Superficie catastale 13 mq, Rendita € 35,58;
- 11) Mappale 856, Sub. 100, Via delle Industrie, Piano 1, Categoria C/6, Classe 1, Consistenza 13 mq, Superficie catastale 13 mq, Rendita € 35,58;
- 12) Mappale 856, Sub. 101, Via delle Industrie, Piano 1, Categoria C/6, Classe 1, Consistenza 13 mq, Superficie catastale 13 mq, Rendita € 35,58;
- 13) Mappale 856, Sub. 102, Via delle Industrie, Piano 1, Categoria C/6, Classe 1, Con-

- sistenza 13 mq, Superficie catastale 13 mq, Rendita € 35,58;
- 14) Mappale 856, Sub. 103, Via delle Industrie, Piano 1, Categoria C/6, Classe 1, Consistenza 13 mq, Superficie catastale 13 mq, Rendita € 35,58;
- 15) Mappale 856, Sub. 104, Via delle Industrie, Piano 1, Categoria C/6, Classe 1, Consistenza 13 mq, Superficie catastale 13 mq, Rendita € 35,58;
- 16) Mappale 856, Sub. 154, Via delle Industrie, Piano 1, Categoria C/6, Classe 1, Consistenza 13 mq, Superficie catastale 13 mq, Rendita € 35,58;
- 17) Mappale 856, Sub. 155, Via delle Industrie, Piano 1, Categoria C/6, Classe 1, Consistenza 13 mq, Superficie catastale 13 mq, Rendita € 35,58;
- 18) Mappale 856, Sub. 156, Via delle Industrie, Piano 1, Categoria C/6, Classe 1, Consistenza 13 mq, Superficie catastale 13 mq, Rendita € 35,58;
- 19) Mappale 856, Sub. 229, Via delle Industrie, Piano 1, Categoria C/6, Classe 1, Consistenza 12 mq, Superficie catastale 13 mq, Rendita € 32,85.

I dati e le planimetrie sono conformi allo stato di fatto.

8.2 Confini

I posti auto scoperti si trovano sopra la copertura dell'edificio denominato "Cygnus", insistente sul Mappali 856, confinante con il Mappale 855 su tre lati e con il Mappale 737, salvo altri e/o variati.

8.3 Proprietà e provenienza

Dagli accertamenti eseguiti sui Registri catastali ed immobiliari competenti risulta che la piena proprietà dei beni sopradescritti è intestata alla società fallita ed è ad essa pervenuta mediante verbale di assemblea del 30.06.2010, rep. n. 109582/15923, del notaio Oleg Nicola Acconcia di Treviso, trascritto a Venezia il 09.07.2010 ai nn. 23852/14350, successivamente rettificato con atto del 15.06.2011 rep. n. 112490/18371 dello stesso notaio, trascritto il 01.07.2011 ai nn. 21886/13937.

8.4 Formalità pregiudizievoli

Nel ventennio antecedente il 27.12.2017, data della dichiarazione di fallimento, i beni sopradescritti hanno formato oggetto delle seguenti formalità pregiudizievoli:

- 1) ipoteca volontaria iscritta in data 20.06.2011 ai nn. 20594/4075, per la somma totale di 3.000.000,00 € di cui capitale 2.000.000,00 €, derivante da ipoteca volontaria in data 15.06.2011 rep. n. 112500/18380 del notaio Oleg Nicola Acconcia di Treviso, a favore di Unicredit, Società per Azioni con sede in Roma (RM) contro Ing. Pio Guaraldo S.p.A. con sede in Paese (TV); si evidenzia che relativamente alla formalità summenzionata risultano pubblicate n. 3 annotazioni;
- 2) ipoteca giudiziale iscritta in data 08.06.2012 ai nn. 16513/2514, per la somma totale di 44.000,00 € di cui capitale 34.276,98 €, derivante da decreto ingiuntivo in data 12.04.2012 rep. n. 2951/2012 del Tribunale di Ragusa, a favore di Sieleva S.r.l. con sede in Ragusa contro Ing. Pio Guaraldo S.p.A. con sede in Paese (TV);
- 3) ipoteca giudiziale iscritta in data 10.08.2012 ai nn. 23940/3574, per la somma totale di 200.000,00 € di cui capitale 158.945,86 €, derivante da decreto ingiuntivo in data 02.08.2012 rep. n. 909 del Tribunale di Treviso Sezione distaccata di Conegliano (TV), a favore di Superbeton S.p.A. con sede in Susegana (TV) contro Ing. Pio Guaraldo S.p.A. con sede in Paese (TV);
- 4) ipoteca giudiziale iscritta in data 28.08.2012 ai nn. 24733/3677, per la somma totale di 160.000,00 € di cui capitale 110.721,61 €, derivante da decreto ingiuntivo in data 09.08.2012 rep. n. 2703/2012 del Tribunale di Treviso, a favore di Giuliane DMP S.p.A. con sede in Ruda (UD) contro Ing. Pio Guaraldo S.p.A. con sede in Paese (TV);
- 5) ipoteca giudiziale iscritta in data 12.09.2012 ai nn. 25496/3775, per la somma totale di 50.000,00 € di cui capitale 34.464,09 €, derivante da decreto ingiuntivo in data

20.08.2012 rep. n. 965 del Tribunale di Treviso Sezione distaccata di Conegliano (TV), a favore di Fornaci Calce Grigolin S.p.A. con sede in Susegana (TV) contro Ing. Pio Guaraldo S.p.A. con sede in Paese (TV);

- 6) ipoteca giudiziale iscritta in data 19.11.2012 ai nn. 31899/4735, per la somma totale di 945.000,00 € di cui capitale 786.904,78 €, derivante da decreto ingiuntivo in data 07.11.2012 rep. n. 2681 del Tribunale di Udine, a favore di Hypo Alpe Adria Bank S.p.A. con sede in Udine contro Ing. Pio Guaraldo S.p.A. in liquidazione con sede in Paese (TV);
- 7) ipoteca giudiziale iscritta in data 13.02.2013 ai nn. 4713/534, per la somma totale di 10.000,00 € di cui capitale 2.640,00 €, derivante da sentenza di condanna in data 04.12.2012 rep. n. 8567/2012 del Tribunale di Padova (PD), a favore dello Studio Ingegneria Strutturale (SIST) con sede in Padova (PD) contro S.p.A. Impresa Ing. Pio Guaraldo con sede in Paese (TV);
- 8) decreto di ammissione alla procedura di concordato preventivo in data 23.04.2013 rep. n. 1345/2013 del Tribunale di Treviso, trascritto in data 03.06.2013 ai nn. 15257/10267 a favore della massa dei creditori della società Ing. Pio Guaraldo S.p.A. in liquidazione contro Ing. Pio Guaraldo S.p.A. con sede in Paese (TV).

Dopo il ventennio preso in esame, in data 06.07.2018 ai nn. 23026/15852, è stata trascritta la sentenza dichiarativa di fallimento del 27.12.2017 rep. n. 175 del Tribunale di Treviso, a favore della massa dei creditori del fallimento della società "Ing. Pio Guaraldo S.p.A. in liquidazione" contro la società "Ing. Pio Guaraldo S.p.A. in liquidazione" con sede in Paese (TV).

8.5 Vincolo di destinazione d'uso

Si evidenzia che l'aggiudicatario dovrà essere esclusivamente un soggetto che esercita attività compatibili con quelle del "Parco Vega", consistenti nel mettere a disposizione,

di persone fisiche o giuridiche, unità immobiliari affinché le utilizzino per insediarvi attività di ricerca tecnologica e scientifica per produzione di prototipi e nuovi prodotti di telecomunicazione, di servizi alle imprese, informativi, di formazione umana, di comunicazione, di organizzazione e di altri servizi alle imprese, compresi quelli erogati da organizzazioni sindacali di imprese o di categorie di imprese.

8.6 Altri vincoli e servitù

Il bene sarà trasferito con tutti i patti, obblighi, condizioni, servitù, vincoli, anche di destinazione d'uso, indicati nei seguenti titoli:

- regolamento di condominio;
- atto d'obbligo autenticato nelle firme dal notaio Francesco Candiani di Venezia, in data 21.02.1997 rep. n. 54080, trascritto in data 11.03.1997 ai nn. 6288/4486;
- atto autenticato nelle firme dal notaio Francesco Candiani di Venezia in data 01.02.1999 rep. n. 64832, trascritto in data 04.03.1999 ai nn. 6012/3646 con il quale è stata costituita servitù di elettrodotto;
- atto di compravendita ricevuto dal notaio Maurizio Bianconi di Treviso in data 03.07.2000 rep. n. 74015, trascritto il 11.07.2000 ai nn. 21364-21365-21366/14139-14140-14141;
- atto del 20.06.2003 rep. n. 45423 del notaio Oleg Nicola Acconcia di Treviso, trascritto in data 15.07.2003 ai nn. 28846-9/18681-3 con il quale è stata costituita servitù di passaggio pedonale e carraio.

8.7 Diritto di prelazione

L'aggiudicazione definitiva sarà sospensivamente condizionata al mancato esercizio nei termini del diritto di prelazione da parte della società "Vega - Parco Scientifico - Tecnologico di Venezia S.c.a.r.l" ai sensi dell'art. 10 del summenzionato atto di compravendita ricevuto dal notaio Maurizio Bianconi di Treviso in data 03.07.2000 rep. n. 74015.

8.8 Disponibilità

I posti auto sono liberi.

8.9 Regolarità urbanistica

Il fabbricato denominato "Cygnus" è stato realizzato ed utilizzato in forza di decine di titoli abilitativi rilasciati dal comune di Venezia; quelli riguardanti i beni sopradescritti sono i seguenti:

- 1) concessione edilizia n. 98/2993 prot. n. 98/32550 del 04.12.1998 per “costruzione edifici 3° fase attuativa del Parco Scientifico Tecnologico di Venezia e realizzazione opere di urbanizzazione”;
- 2) concessione edilizia n. 2001/3522 prot. n. 2001/37047 del 28.11.2001 variante in corso d’opera alla C.E. n. 98/2993 per “la realizzazione di un piano intermedio senza incremento di volume (porzione terza fase)”;
- 3) concessione edilizia n. 2001/3524 prot. n. 2001/37053 del 29.11.2001 per “costruzione edifici produttivo e completamento edificio centrale in attuazione della fase IV°/1-2 del Parco Scientifico Tecnologico e completamento delle opere di urbanizzazione”;
- 4) concessione edilizia n. 2001/3508 prot. n. 2001/37009 del 06.12.2001 variante alla C.E. n. 98/2993 per “la realizzazione di un piano intermedio senza incremento di volume (terza fase)”;
- 5) concessione edilizia n. 2002/266642 prot. n. 2002/456817 del 02.12.2002 variante alle concessioni 2001/3522 e 2001/3524 per “modifiche ai distributivi, ai prospetti e B/C/D”;
- 6) denuncia di inizio attività prot. n. 2002.0493190 del 27.12.2002 per “opere interne eseguite nell’edificio produttivo n. 3”.

Lo stato dei luoghi è conforme ai progetti approvati e pertanto i posti auto sono confor-

mi regolari sotto il profilo urbanistico.

9 Stima

Prima di effettuarla si ritiene opportuno richiamare la "storia" delle aste esperite nel 2016 e 2017 dal liquidatore giudiziale del concordato preventivo.

9.1 Aste bandite per gli immobili ancora affittati

I tre uffici, assieme a n. 29 posti auto collocati nelle autorimesse interrato del "Libra", rimarranno affittati fino al 30.09.2020; in questo *status* sono stati messi all'asta tre volte, come indicato nel seguente prospetto, dove sono indicate le date e gli importi della aste deserte:

- 29.03.2016 € 6.160.000,00
- 16.07.2016 € 4.928.000,00
- 03.02.2017 € 3.942.000,00

Il prezzo posto a basa della terza asta corrisponde ad un ribasso del 36% rispetto a quello della prima, così quantificato nella perizia allegata alla istanza di ammissione alla procedura di concordato preventivo. Il liquidatore giudiziale, dopo la terza asta andata deserta, ha deciso di non indire ulteriori esperimenti di vendita essendo prevista la concorrenza all'attivo concordatario dei proventi derivanti dalla locazione.

A tal proposito si evidenzia che se qualcuno si fosse aggiudicato i beni alla terza asta avrebbe percepito i canoni d'affitto pagati dalla società conduttrice (sicuramente solvibile) dal 29.03.2016 al 30.09.2020, per un importo complessivo aggirantesi attorno a 2.520.000,00 €; eppure, nonostante ciò, nessuno ha partecipato all'asta summenzionata.

9.2 Aste bandite per gli immobili non affittati

Sono stati messi all'asta cinque volte dal liquidatore giudiziale del concordato preventivo senza esito positivo (fatta eccezione per tre posti auto scoperti presenti sul tetto del "Cygnus", aggiudicati alla quinta asta per un prezzo complessivo, di 4.770,00 €, corri-

spondente 1.590,00 €/ cad.), come indicato nel seguente prospetto, dove sono indicate le date e gli importi della aste andate deserte:

- 14.01.2015 € 4.836.000,00
- 21.07.2015 € 3.869.000,00
- 29.03.2016 € 3.657.000,00
- 14.07.2016 € 2.901.000,00
- 03.02.2017 € 2.176.000,00

Il prezzo base della quinta asta corrisponde ad un ribasso del 55% rispetto a quello della prima, che coincide con la stima della perizia allegata alla istanza di ammissione alla procedura di concordato preventivo.

Le aste bandite dal liquidatore hanno pertanto evidenziato che i beni non sono risultati appetibili, nemmeno a prezzi assai scontati rispetto a quelli della prima asta; anche per essi, come per gli altri, non è pervenuta al curatore nessuna concreta manifestazione d'interesse per acquisirli, né in tutto né in parte.

9.3 Stima degli uffici

Si ritiene che la stima dei valori di vendita forzata di questi beni possa essere eseguita con le seguenti modalità:

- scontando di un ulteriore 25% il ribasso del 55% posto a base della quinta asta;
- moltiplicando il risultato così ottenuto per un coefficiente $k \leq 1,00$ che tenga conto della dimensione degli uffici (tre di esse sono notevoli e quindi poco richieste) e delle pertinenze della "business suite", anch'esse di notevoli metraggio:

- ufficio (1) $1.222.900,00 \times (1-0,55) \times (1-0,25) \times 0,95 =$ € 392.092,31
- ufficio (2) $458.575,00 \times (1-0,55) \times (1-0,25) \times 1,00 =$ € 154.769,06
- ufficio (3) $3.470.808,00 \times (1-0,55) \times (1-0,25) \times 0,80 =$ € 937.118,16
- ufficio (4) $1.760.688,00 \times (1-0,55) \times (1-0,25) \times 0,90 =$ € 534.808,98

- business suite $2.130.710,90 \times (1-0,55) \times (1-0,25) \times 0,70 =$ € 503.380,45
€ 2.522.158,96

9.4 Stima dei parcheggi del "Libra"

Nelle autorimesse interraste del fabbricato sono presenti n. 2 posti auto coperti (oltre ai 7 inutilizzabili, di cui si è detto precedentemente), n. 26 box singoli aperti privi di portone, 6 box singoli con portone basculante, n. 6 box auto doppi privi di portone e n. 7 box auto doppi con portone basculante.

Si ritiene che la stima dei valori di vendita forzata di questi beni possa essere eseguita con le seguenti modalità:

- scontando di un ulteriore 25% il ribasso del 55% posto a base della quinta asta;
- moltiplicando il risultato così ottenuto per un coefficiente $k \leq 1,00$ che tenga conto della presenza dei portoni basculanti, di cui alcuni posti auto sono privi.

Operando in questo modo si ottengono le seguenti quotazioni complessive:

• posti auto coperti (n. 2)	€	17.712,14
• box privi di portone (26)	€	248.678,46
• box con portone (n. 6)	€	60.929,81
• box doppi privi di portone (n. 6)	€	99.471,38
• box doppi con portone (n. 7)	€	<u>121.151,14</u>
	€	<u>547.942,93</u>

I valori assegnati ai singoli posti auto e ad ai singoli box sono riportati nella tabella allegata alla presente relazione. Ovviamente non è stato assegnato alcun valore ai 7 posti auto inutilizzabili.

9.5 Stima dei parcheggi del "Cygnus"

Sulla copertura del fabbricato sono presenti 19 posti auto scoperti; si ritiene che la stima dei valori di vendita forzata di questi beni possa essere eseguita scontando di un ulterio-

re 25% il prezzo posto a base della quinta asta:

$$V_{VF} = 29.925,00 \times (1-0,25) = 22.443,75 \text{ €}$$

10 Conclusioni

Ad evasione dell'incarico affidatogli, il sottoscritto può concludere, in seguito alle indagini esperite e nei presupposti indicati, che il più probabile valore di vendita forzata del compendio immobiliare sopra descritto ammonta a 3.092.555,64 €, così ripartito:

• ufficio (1)	€	392.092,31
• ufficio (2)	€	154.769,06
• ufficio (3)	€	937.118,16
• ufficio (4)	€	534.808,98
• "business suite"	€	503.380,45
• posti auto del "Lybra"	€	547.942,94
• posti auto del "Cygnus"	€	<u>22.443,75</u>
	€	<u>3.092.555,64</u>

Ritenendo di aver risposto alle richieste del curatore, si dimette il presente elaborato rimanendo a disposizione per qualsiasi chiarimento o integrazione dovesse servire.

Motta di Livenza, li 02.03.2020

Il perito stimatore

ing. Piero Bortolin



A handwritten signature in blue ink, appearing to read "Piero Bortolin", written over the right side of the professional stamp.

ALLEGATI

1 I fabbricati "Lybra" e "Cygnus"

- 1.1 Ortofoto
- 1.2 Estratto di mappa
- 1.3 Planimetria schematica
- 1.4 Titolo di provenienza
- 1.5 Zonizzazione del Piano Regolatore Generale
- 1.6 Estratto delle Norme di Attuazione
- 1.7 Documentazione fotografica

2 L'ufficio (1) del "Lybra"

- 2.1 Visura catastale
- 2.2 Elaborato planimetrico
- 2.3 Planimetria catastale
- 2.4 Documentazione fotografica (non disponibile per motivi di *privacy*)

3 L'ufficio (2) del "Lybra"

- 3.1 Visura catastale
- 3.2 Elaborato planimetrico
- 3.3 Planimetria catastale
- 3.4 Documentazione fotografica (non disponibile per motivi di *privacy*)

4 L'ufficio (3) del "Lybra"

- 4.1 Visura catastale

- 4.2 Elaborato planimetrico
 - 4.3 Planimetria catastale
 - 4.4 Documentazione fotografica (non disponibile per motivi di *privacy*)
- 5 L'ufficio (4) del "Lybra"
- 5.1 Visura catastale
 - 5.2 Elaborato planimetrico
 - 5.3 Planimetria catastale
 - 5.4 Documentazione fotografica
- 6 L'ufficio (5) del "Lybra"
- 6.1 Visura catastale
 - 6.2 Elaborato planimetrico
 - 6.3 Planimetrie catastali
 - 6.4 Documentazione fotografica
- 7 I parcheggi del "Lybra"
- 7.1 Visura catastale
 - 7.2 Elaborati planimetrici
 - 7.3 Planimetrie catastali
 - 7.4 Piante con individuazione dei parcheggi
 - 7.5 Elenco e stima dei parcheggi
 - 7.6 Documentazione fotografica


- 8 I parcheggi del "Cygnus"
 - 8.1 Visura catastale
 - 8.2 Elaborato planimetrico
 - 8.3 Planimetrie catastali
 - 8.4 Elenco e stima dei parcheggi
 - 8.5 Documentazione fotografica



E=1764400

I Particella 905



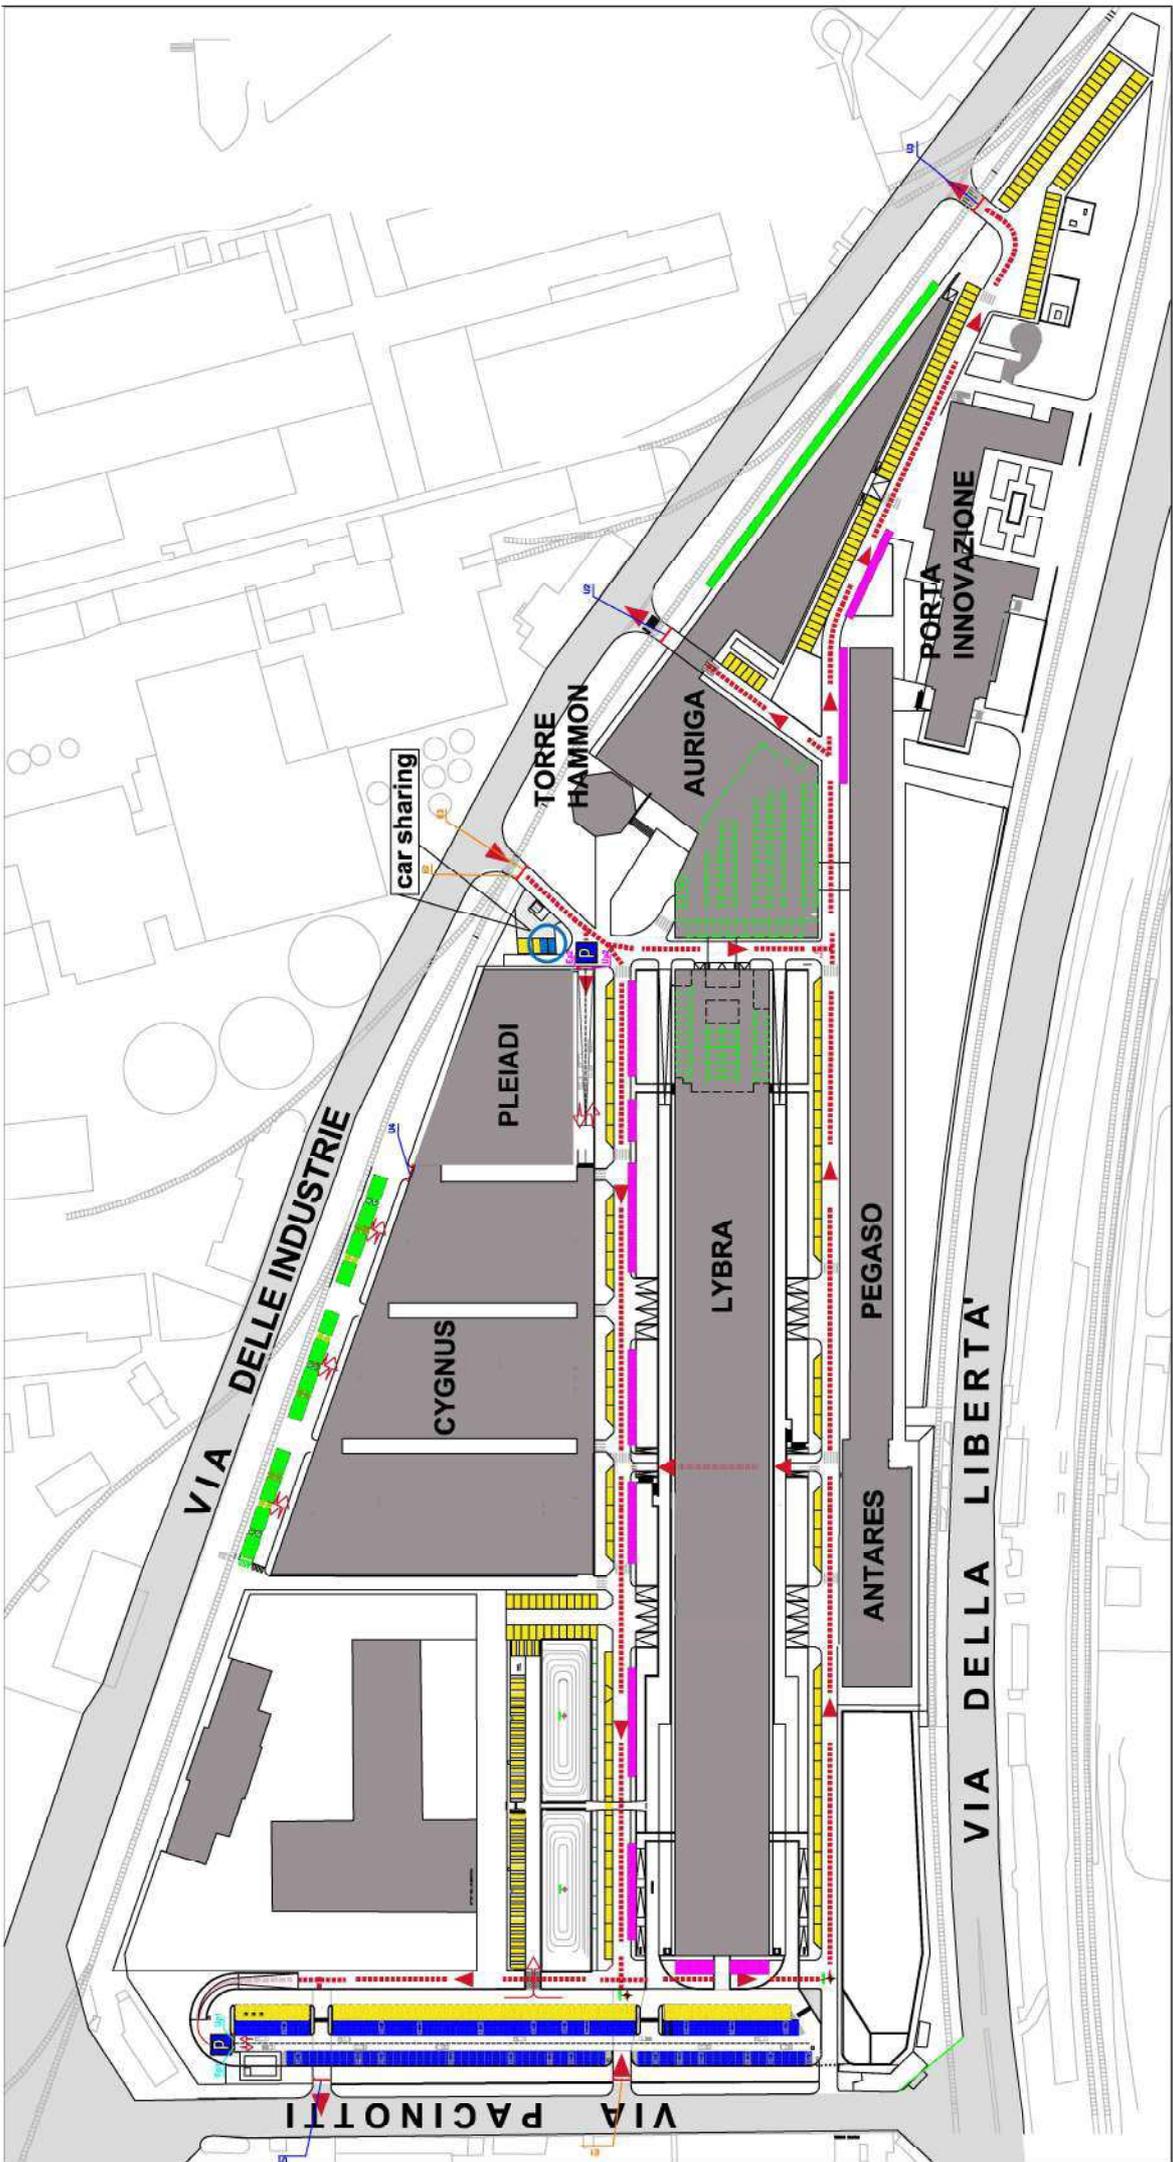



Studio Notarile Associato
Acconcia - Forte
TREVISO
info@acconciaforte.it

Repertorio n. 109582

Raccolta n. 15923

VERBALE DI ASSEMBLEA

REPUBBLICA ITALIANA

Il giorno trenta giugno duemiladieci, in Treviso, nel mio studio, alle ore diciotto e cinquanta minuti.

(30 giugno 2010)

Innanzi a me dottor Oleg Nicola Acconcia, notaio in Treviso, con studio in Viale Monte Grappa n. 28, iscritto al ruolo del Distretto Notarile di Treviso,

E' COMPARSO:

MARINESE Lorenzo, nato a Termini Imerese (PA) il 5 febbraio 1938, domiciliato per la carica presso la sede sociale il quale interviene al presente atto nella sua qualità di Amministratore Unico e legale rappresentante della società:

- "ING. PIO GUARALDO S.P.A.", con sede in Paese (TV), Strada Castellana n. 202/A, capitale di Euro 2.200.000,00, con codice fiscale e numero di iscrizione nel Registro delle Imprese di Treviso: 00196760268.

E' inoltre presente

MANARESI Adriana, nata a Firenze il 2 giugno 1943, domiciliata per la carica presso la sede sociale, la quale interviene al presente atto nella sua qualità di Presidente del Consiglio di Amministrazione e legale rappresentante della società:

"NOVA MARGHERA S.P.A." società per azioni con socio unico, con sede in Venezia (VE), Via Pacinotti n. 4, capitale di Euro 2.000.000,00, con codice fiscale e numero di iscrizione nel Registro delle Imprese di Venezia: 03218780272;

legittimata al presente atto in forza di legge, del vigente statuto sociale e della delibera del Consiglio di Amministrazione del 21 giugno 2010.

Detti componenti, cittadini italiani e legali rappresentanti di società di nazionalità italiana, delle cui identità personali io notaio sono certo;

premesse:

- che, in questo giorno e luogo, alle ore 18.30 è stata indetta in seconda convocazione ritualmente e tempestivamente l'assemblea straordinaria della suddetta società ING. PIO GUARALDO S.P.A.,

- che l'assemblea è stata convocata per discutere e deliberare sul seguente

ORDINE DEL GIORNO

- 1) Provvedimenti ai sensi dell'articolo 2447 del Codice Civile: delibere inerenti e conseguenti;
- 2) varie ed eventuali.

Tutto ciò premesso,

il costituito mi chiede di redigere verbale di quanto verrà deliberato dall'assemblea.

A ciò aderendo, io notaio do atto di quanto segue.

Assume la presidenza dell'assemblea, ai sensi di statuto, il

Registrato a
TREVISO

il

al N.

Serie

Esatti €.

Il direttore firmato

comparsante Signor MARINESE Lorenzo.

Il Presidente, constatato:

- che sono presenti in proprio e per delega che, previo controllo della regolarità fattane dal Presidente, viene conservata agli atti della società, i seguenti soci,
- MARINESE Gian Lorenzo per euro 44.000,00 titolare di n. 44.000 azioni del valore nominale di euro 1,00 ciascuna;
- GRUPPO GUARALDO S.P.A. per euro 2.156.000,00 titolare di n. 2.156.000 azioni del valore nominale di euro 1,00 ciascuna;
- che è presente l'organo amministrativo nella persona del comparsante signor MARINESE Lorenzo, Amministratore Unico;
- che è presente il Collegio Sindacale nelle persone dei signori BRAGA Luigi, Presidente del Collegio Sindacale e TROLESE Raffaele, Sindaco Effettivo, mentre è assente giustificato il signor MENEGAZZO Adriano, informato della riunione;
- che le azioni sono state regolarmente depositate a sensi di legge.

Il Presidente, accertata la identità e la legittimazione dei presenti a partecipare all'assemblea,

dichiara

validamente costituita l'assemblea ed atta a discutere e deliberare sugli argomenti posti all'ordine del giorno.

Prima di passare alla trattazione degli argomenti all'ordine del giorno il Presidente fa presente agli intervenuti che è stata invitata a partecipare all'assemblea la società "NOVA MARGHERA S.P.A." società per azioni con socio unico, come sopra generalizzata.

L'assemblea, preso atto di quanto comunicato dal Presidente, all'unanimità ammette la suddetta società a partecipare ai lavori dell'assemblea.

Il Presidente riprende la parola e, passando alla trattazione degli argomenti posti all'ordine del giorno, sottopone ai presenti il bilancio della società al 31 dicembre 2009 approvato dai soci in data 7 maggio 2010 rimasto depositato in copia nella sede sociale durante gli otto giorni precedenti alla data odierna, dalla quale emerge una perdita di Euro 7.182.278,98 che al netto delle riserve disponibili di euro 260.303,29 si riduce a euro 6.921.975,69, sottolineando come, per effetto di tale perdita, il capitale sociale della Società risulta interamente azzerato ed è pertanto necessario che l'Assemblea deliberi la sua ricostituzione ad una cifra non inferiore al minimo, ovvero la trasformazione della Società.

A questo punto il Presidente propone di:

- procedere alla totale copertura della predetta perdita di Euro 7.182.278,98 come segue:
- quanto ad euro 260.303,29 mediante utilizzo per un corrispondente importo delle riserve disponibili iscritte in bilancio sotto le voci "riserva da sovrapprezzo azioni", "riserva legale" e "altre riserve distintamente indicate";
- quanto ad euro 2.200.000,00 mediante azzeramento del capi-

tale sociale, perdita che pertanto si ridurrebbe ad Euro 4.721.975,69;

- di ricostituire il capitale sociale fino al complessivo importo di Euro 2.200.000,00 con un sovrapprezzo complessivo di Euro 11.670.000,00 da utilizzare parzialmente per il ripianamento della perdita residua;

- di offrire detto aumento di capitale ai soci o a terzi nel caso di rinuncia al diritto d'opzione ad essi spettante.

Il presidente dichiara:

- che l'attuale capitale sociale di Euro 2.200.000,00 è interamente sottoscritto e versato;

- che dal 31 dicembre 2009 ad oggi le risultanze del bilancio di esercizio, assunte a base per la determinazione delle perdite da coprire, non hanno subito significative variazioni.

L'Assemblea:

- udita la relazione del Presidente;

- preso atto del parere favorevole dell'Organo Amministrativo;

- preso atto del parere favorevole del Collegio Sindacale;

- ritenuta l'opportunità di provvedere in conformità delle proposte;

all'unanimità, previo accertamento del risultato della votazione fattane dal Presidente,

DELIBERA:

1) di dare atto che dal bilancio della società al 31 dicembre 2009 approvato dai soci in data 7 maggio 2010, regolarmente depositato ai sensi di legge presso la sede della società, emergono perdite per complessivi Euro 7.182.278,98

2) di procedere alla totale copertura della predetta perdita di Euro 7.182.278,98 come segue:

- quanto ad euro 260.303,29 mediante utilizzo per un corrispondente importo delle riserve disponibili iscritte in bilancio sotto le voci "riserva da sovrapprezzo azioni", "riserva legale" e "altre riserve distintamente indicate";

- quanto ad euro 2.200.000,00 mediante azzeramento del capitale sociale, perdita che pertanto si riduce ad Euro 4.721.975,69;

3) di ricostituire il capitale sociale fino al complessivo importo di Euro 2.200.000,00 mediante l'emissione di n. 2.200.000 azioni del valore di euro 1,00 ciascuna, con un sovrapprezzo complessivo di Euro 11.670.000,00 da utilizzare parzialmente per il ripianamento della perdita residua;

4) di offrire detto aumento di capitale in opzione alla società NOVA MARGHERA S.P.A. società per azioni con socio unico, avendo i soci GRUPPO GUARALDO S.P.A. e MARINESE Gian Lorenzo, rinunciato al diritto d'opzione ad essi spettante.

E procedendosi seduta stante al collocamento del deliberato aumento del capitale sociale il Presidente dà atto che i soci della ING. PIO GUARALDO S.P.A. hanno rinunciato integralmente al loro diritto di opzione sul deliberato aumento, che viene

da essi offerto in sottoscrizione alla società NOVA MARGHERA S.P.A. società per azioni con socio unico, che, seduta stante, lo sottoscrive interamente.

A totale liberazione dell'aumento sottoscritto e del relativo sovrapprezzo, la società NOVA MARGHERA S.P.A. società per azioni con socio unico, conferisce nella società in oggetto, per la quale l'Amministratore Unico accetta e riceve il ramo d'azienda, come meglio descritto nella perizia redatta dal dottor Paolo Callegaro Dottore Commercialista, iscritto nel Registro dei Revisori Contabili con pubblicazione nella G.U. n. 14 IV Serie Speciale del 18 febbraio 2000 esperto nominato dalle parti, asseverata con giuramento avanti a me notaio con verbale in data 25 giugno 2010 repertorio n. 109522 che in originale si allega al presente atto sotto la lettera "A", il cui valore è pari alla somma dell'aumento di capitale sociale della stessa sottoscritto e del relativo complessivo sovrapprezzo.

Il complesso aziendale viene conferito nella società conferitaria nello stato di fatto e di diritto in cui si trova, subentrando la stessa, oltre che nella piena proprietà, possesso e godimento dei beni facenti parte del ramo d'azienda, anche nella titolarità, responsabilità, possesso e godimento di tutti i diritti ed obblighi, interessi legittimi ed aspettative, di spettanza del ramo d'azienda conferito, sia che risultino da atti scritti, sia che derivino da situazioni di mero godimento o di fatto, succedendo la società conferitaria, in preciso stato e luogo della ditta conferente, assumendo a proprio carico oneri e debiti, responsabilità e passività, ratei e risconti, minusvalenze di ogni genere che emergano o maturino dopo la data del conferimento, ma relativi alla gestione precedente a tale data.

La società NOVA MARGHERA S.P.A. società per azioni con socio unico, dichiara che il ramo d'azienda conferito è di sua piena ed esclusiva proprietà e libero da pignoramenti, sequestri ed altri gravami e pretese di terzi e da vincoli comunque pregiudizievoli fatta eccezione per quanto appresso specificato, che comportino impedimenti al trasferimento, e solleva la società conferitaria da ogni e qualsiasi responsabilità a tutti gli effetti per eventuali impegni di carattere commerciale verso terzi come pure per gli oneri fiscali e di carattere analogo relativi al periodo antecedente alla data di conferimento del ramo d'azienda in oggetto.

La società conferitaria è ampiamente autorizzata a compiere qualsiasi atto, pratica e formalità, allo scopo di farsi riconoscere come subentrante e proprietaria e titolare di ogni cespite ed attività patrimoniale del ramo d'azienda conferito, nei confronti di privati e pubblica amministrazione. Dal canto suo la società conferente si impegna ad addivenire a qualsiasi atto, supplementare ed esplicativo, che fosse necessario ad integrazione del presente atto e per darvi piena

esecuzione, in modo che la società conferitaria possa far valere di fronte a chiunque la precisa situazione giuridica e contrattuale che sarebbe spettata alla ditta conferente, succedendo alla stessa anche nei corrispondenti rapporti ed oneri.

Tale conferimento viene fatto ed accettato per il valore dalle parti riconosciuto in Euro 13.870.000,00 da imputare:

- quanto ad euro 2.200.000,00 a capitale sociale;
- quanto al sovrapprezzo di euro 11.670.000,00 come segue: euro 4.721.975,69 a totale copertura della perdita residua ed euro 6.948.024,31 a riserva da conferimento a titolo di sovrapprezzo da attribuire a "riserva da conferimento".

I beni immobili, facenti parte dell'azienda conferita di proprietà della società NOVA MARGHERA S.P.A. società per azioni con socio uni co, sono siti in Comune di Venezia, frazione Marghera, Via delle Industrie e Via Antonio Pacinotti e fanno parte del Parco Scientifico Tecnologico VEGA, catastalmente individuato come segue:

Catasto dei Fabbricati

Comune di Venezia

Sezione VE - Foglio 5 - zona censuaria 5

EDIFICIO CYGNUS:

- mappale 856 subalterno 52, Via delle Industrie piano 1, categoria C/6, classe 1, mq. 13 con rendita di Euro 35,58;
- mappale 856 subalterno 53, Via delle Industrie piano 1, categoria C/6, classe 1, mq. 13 con rendita di Euro 35,58;
- mappale 856 subalterno 59, Via delle Industrie piano 1, categoria C/6, classe 1, mq. 13 con rendita di Euro 35,58;
- mappale 856 subalterno 75, Via delle Industrie piano 1, categoria C/6, classe 1, mq. 13 con rendita di Euro 35,58;
- mappale 856 subalterno 76, Via delle Industrie piano 1, categoria C/6, classe 1, mq. 13 con rendita di Euro 35,58;
- mappale 856 subalterno 77, Via delle Industrie piano 1, categoria C/6, classe 1, mq. 13 con rendita di Euro 35,58;
- mappale 856 subalterno 78, Via delle Industrie piano 1, categoria C/6, classe 1, mq. 13 con rendita di Euro 35,58;
- mappale 856 subalterno 79, Via delle Industrie piano 1, categoria C/6, classe 1, mq. 13 con rendita di Euro 35,58;
- mappale 856 subalterno 80, Via delle Industrie piano 1, categoria C/6, classe 1, mq. 13 con rendita di Euro 35,58;
- mappale 856 subalterno 83, Via delle Industrie piano 1, categoria C/6, classe 1, mq. 13 con rendita di Euro 35,58;
- mappale 856 subalterno 84, Via delle Industrie piano 1, categoria C/6, classe 1, mq. 13 con rendita di Euro 35,58;
- mappale 856 subalterno 85, Via delle Industrie piano 1, categoria C/6, classe 1, mq. 13 con rendita di Euro 35,58;
- mappale 856 subalterno 86, Via delle Industrie piano 1, categoria C/6, classe 1, mq. 13 con rendita di Euro 35,58;
- mappale 856 subalterno 100, Via delle Industrie piano 1, categoria C/6, classe 1, mq. 13 con rendita di Euro 35,58;

- mappale 856 subalterno 101, Via delle Industrie piano 1, categoria C/6, classe 1, mq. 13 con rendita di Euro 35,58;
- mappale 856 subalterno 102, Via delle Industrie piano 1, categoria C/6, classe 1, mq. 13 con rendita di Euro 35,58;
- mappale 856 subalterno 103, Via delle Industrie piano 1, categoria C/6, classe 1, mq. 13 con rendita di Euro 35,58;
- mappale 856 subalterno 104, Via delle Industrie piano 1, categoria C/6, classe 1, mq. 13 con rendita di Euro 35,58;
- mappale 856 subalterno 154, Via delle Industrie piano 1, categoria C/6, classe 1, mq. 13 con rendita di Euro 35,58;
- mappale 856 subalterno 155, Via delle Industrie piano 1, categoria C/6, classe 1, mq. 13 con rendita di Euro 35,58;
- mappale 856 subalterno 156, Via delle Industrie piano 1, categoria C/6, classe 1, mq. 13 con rendita di Euro 35,58;
- mappale 856 subalterno 229, Via delle Industrie piano 1, categoria C/6, classe 1, mq. 13 con rendita di Euro 32,85;

EDIFICIO LYBRA:

- mappale 896 subalterno 16, Via delle Industrie piano S1, categoria C/6, classe 2, mq. 16 con rendita di Euro 51,23;
- mappale 896 subalterno 32, Via delle Industrie piano S1, categoria C/6, classe 3, mq. 12 con rendita di Euro 45,24;
- mappale 896 subalterno 33, Via delle Industrie piano S1, categoria C/6, classe 3, mq. 12 con rendita di Euro 45,24;
- mappale 896 subalterno 95, Via delle Industrie piano T, categoria C/6, classe 2, mq. 12 con rendita di Euro 38,42;
- mappale 903 subalterno 56, Via delle Industrie, piano S1, categoria C6, classe 3, mq. 16 con rendita di Euro 60,32;
- mappale 903 subalterno 184, Via delle Industrie, piano S1, categoria C6, classe 3, mq. 12 con rendita di Euro 45,24;
- mappale 903 subalterno 192, Via delle Industrie, piano S1, categoria C6, classe 3, mq. 24 con rendita di Euro 90,48;
- mappale 903 subalterno 195, Via delle Industrie, piano S1, categoria C6, classe 3, mq. 24 con rendita di Euro 90,48;
- mappale 903 subalterno 198, Via delle Industrie, piano S1, categoria C6, classe 3, mq. 23 con rendita di Euro 86,71;
- mappale 903 subalterno 199, Via delle Industrie, piano S1, categoria C6, classe 3, mq. 24 con rendita di Euro 90,48;
- mappale 904 subalterno 14, Via delle Industrie, piano S1, categoria C6, classe 2, mq. 16, con rendita di Euro 51,23;
- mappale 904 subalterno 15, Via delle Industrie, piano S1, categoria C6, classe 2, mq. 12, con rendita di Euro 38,42;
- mappale 904 subalterno 16, Via delle Industrie, piano S1, categoria C6, classe 2, mq. 13, con rendita di Euro 41,63;
- mappale 904 subalterno 26, Via delle Industrie, piano S1, categoria C6, classe 2, mq. 12, con rendita di Euro 38,42;
- mappale 904 subalterno 27, Via delle Industrie, piano S1, categoria C6, classe 2, mq. 13, con rendita di Euro 41,63;
- mappale 904 subalterno 65, Via delle Industrie, piano T, categoria C6, classe 2, mq. 12, con rendita di Euro 38,42;
- mappale 904 subalterno 66, Via delle Industrie, piano T,

categoria C6, classe 2, mq. 13, con rendita di Euro 41,63;
- mappale 904 subalterno 76, Via delle Industrie, piano T, categoria C6, classe 2, mq. 12, con rendita di Euro 38,42;
- mappale 904 subalterno 77, Via delle Industrie, piano T, categoria C6, classe 2, mq. 13, con rendita di Euro 41,63;
- mappale 905 subalterno 19, Via delle Industrie, piano S1, categoria C6, classe 3, mq. 15 con rendita di Euro 56,55;
- mappale 905 subalterno 21, Via delle Industrie, piano S1, categoria C6, classe 3, mq. 15 con rendita di Euro 56,55;
- mappale 905 subalterno 22, Via delle Industrie, piano S1, categoria C6, classe 3, mq. 15 con rendita di Euro 56,55;
- mappale 905 subalterno 23, Via delle Industrie, piano S1, categoria C6, classe 3, mq. 15 con rendita di Euro 56,55;
- mappale 905 subalterno 24, Via delle Industrie, piano S1, categoria C6, classe 3, mq. 15 con rendita di Euro 56,55;
- mappale 905 subalterno 25, Via delle Industrie, piano S1, categoria C6, classe 3, mq. 15 con rendita di Euro 56,55;
- mappale 905 subalterno 26, Via delle Industrie, piano S1, categoria C6, classe 3, mq. 15 con rendita di Euro 56,55;
- mappale 905 subalterno 27, Via delle Industrie, piano S1, categoria C6, classe 3, mq. 15 con rendita di Euro 56,55;
- mappale 905 subalterno 28, Via delle Industrie, piano S1, categoria C6, classe 3, mq. 15 con rendita di Euro 56,55;
- mappale 905 subalterno 29, Via delle Industrie, piano S1, categoria C6, classe 3, mq. 15 con rendita di Euro 56,55;
- mappale 905 subalterno 34, Via delle Industrie, piano S1, categoria C6, classe 3, mq. 15 con rendita di Euro 56,55;
- mappale 905 subalterno 35, Via delle Industrie, piano S1, categoria C6, classe 3, mq. 15 con rendita di Euro 56,55;
- mappale 905 subalterno 36, Via delle Industrie, piano S1, categoria C6, classe 3, mq. 15 con rendita di Euro 56,55;
- mappale 905 subalterno 37, Via delle Industrie, piano S1, categoria C6, classe 3, mq. 15 con rendita di Euro 56,55;
- mappale 905 subalterno 38, Via delle Industrie, piano S1, categoria C6, classe 3, mq. 15 con rendita di Euro 56,55;
- mappale 905 subalterno 39, Via delle Industrie, piano S1, categoria C6, classe 3, mq. 15 con rendita di Euro 56,55;
- mappale 905 subalterno 41, Via delle Industrie, piano S1, categoria C6, classe 3, mq. 15 con rendita di Euro 56,55;
- mappale 905 subalterno 42, Via delle Industrie, piano S1, categoria C6, classe 3, mq. 15 con rendita di Euro 56,55;
- mappale 905 subalterno 43, Via delle Industrie, piano S1, categoria C6, classe 2, mq. 15 con rendita di Euro 48,03;
- mappale 905 subalterno 45, Via delle Industrie, piano S1, categoria C6, classe 3, mq. 13 con rendita di Euro 49,01;
- mappale 905 subalterno 46, Via delle Industrie, piano S1, categoria C6, classe 3, mq. 13 con rendita di Euro 49,01;
- mappale 905 subalterno 47, Via delle Industrie, piano S1, categoria C6, classe 3, mq. 13 con rendita di Euro 49,01;
- mappale 905 subalterno 48, Via delle Industrie, piano S1,

categoria C6, classe 3, mq. 13 con rendita di Euro 49,01;
- mappale 905 subalterno 49, Via delle Industrie, piano S1,
categoria C6, classe 3, mq. 16 con rendita di Euro 60,32;
- mappale 905 subalterno 52, Via delle Industrie, piano S1,
categoria C6, classe 3, mq. 13 con rendita di Euro 49,01;
- mappale 905 subalterno 53, Via delle Industrie, piano S1,
categoria C6, classe 3, mq. 13 con rendita di Euro 49,01;
- mappale 905 subalterno 55, Via delle Industrie, piano S1,
categoria C6, classe 2, mq. 13 con rendita di Euro 41,63;
- mappale 905 subalterno 56, Via delle Industrie, piano S1,
categoria C6, classe 2, mq. 13 con rendita di Euro 41,63;
- mappale 905 subalterno 58, Via delle Industrie, piano S1,
categoria C6, classe 3, mq. 13 con rendita di Euro 49,01;
- mappale 905 subalterno 59, Via delle Industrie, piano S1,
categoria C6, classe 3, mq. 13 con rendita di Euro 49,01;
- mappale 905 subalterno 60, Via delle Industrie, piano S1,
categoria C6, classe 3, mq. 13 con rendita di Euro 49,01;
- mappale 905 subalterno 61, Via delle Industrie, piano S1,
categoria C6, classe 3, mq. 13 con rendita di Euro 49,01;
- mappale 905 subalterno 62, Via delle Industrie, piano S1,
categoria C6, classe 3, mq. 16 con rendita di Euro 60,32;
- mappale 905 subalterno 63, Via delle Industrie, piano S1,
categoria C6, classe 3, mq. 13 con rendita di Euro 49,01;
- mappale 905 subalterno 64, Via delle Industrie, piano S1,
categoria C6, classe 3, mq. 13 con rendita di Euro 49,01;
- mappale 905 subalterno 65, Via delle Industrie, piano S1,
categoria C6, classe 3, mq. 13 con rendita di Euro 49,01;
- mappale 905 subalterno 66, Via delle Industrie, piano S1,
categoria C6, classe 3, mq. 13 con rendita di Euro 49,01;
- mappale 905 subalterno 68, Via delle Industrie, piano S1,
categoria C6, classe 2, mq. 15 con rendita di Euro 48,03;
- mappale 905 subalterno 69, Via delle Industrie, piano S1,
categoria C6, classe 3, mq. 15 con rendita di Euro 56,55;
- mappale 905 subalterno 70, Via delle Industrie, piano S1,
categoria C6, classe 3, mq. 15 con rendita di Euro 56,55;
- mappale 905 subalterno 71, Via delle Industrie, piano S1,
categoria C6, classe 3, mq. 15 con rendita di Euro 56,55;
- mappale 905 subalterno 72, Via delle Industrie, piano S1,
categoria C6, classe 3, mq. 15 con rendita di Euro 56,55;
- mappale 905 subalterno 73, Via delle Industrie, piano S1,
categoria C6, classe 3, mq. 15 con rendita di Euro 56,55;
- mappale 905 subalterno 74, Via delle Industrie, piano S1,
categoria C6, classe 3, mq. 15 con rendita di Euro 56,55;
- mappale 905 subalterno 75, Via delle Industrie, piano S1,
categoria C6, classe 3, mq. 15 con rendita di Euro 56,55;
- mappale 905 subalterno 76, Via delle Industrie, piano S1,
categoria C6, classe 3, mq. 15 con rendita di Euro 56,55;
- mappale 905 subalterno 77, Via delle Industrie, piano S1,
categoria C6, classe 3, mq. 15 con rendita di Euro 56,55;
- mappale 905 subalterno 79, Via delle Industrie, piano S1,

categoria C6, classe 3, mq. 15 con rendita di Euro 56,55;
 - mappale 905 subalterno 109, Via delle Industrie, piano T, categoria C6, classe 2, mq. 12 con rendita di Euro 38,42;
 - mappale 905 subalterno 183, Via Antonio Pacinotti, n. 4, piano 5, categoria A10, classe 4, vani 61 con rendita di Euro 18.335,25;
 - mappale 905 subalterno 184, Via delle Industrie piano 6, categoria D/1, con rendita di Euro 1.083,00;
 - mappale 905 subalterno 205, Via Antonio Pacinotti, n. 4, piano 4, categoria A10, classe 4, vani 7,5 con rendita di Euro 2.254,33;
 - mappale 905 subalterno 206, Via Antonio Pacinotti, piano 4, categoria A10, classe 4, vani 23 con rendita di Euro 6.913,29;
 - mappale 905 subalterno 208, Via Antonio Pacinotti, n. 4, piano 4, categoria A10, classe 4, vani 19 con rendita di Euro 5.710,98;
 - mappale 905 subalterno 209, Via Antonio Pacinotti, n. 4, piano 5-6, categoria A10, classe 4, vani 11 con rendita di Euro 3.306,36;
 - mappale 905 subalterno 210, Via Antonio Pacinotti n. 4/A, piano 6, categoria lastrico solare, mq. 960
 (e di cui la variazione n.4.1/2009 presentata all'Agenzia del Territorio di Venezia in data 2 gennaio 2009 prot. n. VE0000066 per frazionamento e fusione degli originari mappali 905 sub 10 e sub 185).

La società conferente dichiara la conformità dei dati catastali e delle planimetrie allo stato di fatto degli immobili in oggetto.

Confini: il mappale 856 confina con mappali 737 e 855 per tre lati; i mappali 896, 903, 904, 905 formanti un sol corpo confinano con mappali 893 e 855 da tre lati.

Il legale rappresentante della società NOVA MARGHERA S.P.A. società per azioni con socio unico, dichiara altresì:

- di rinunciare all'ipoteca legale di cui all'articolo 2817 Codice Civile;
- che il conferimento degli immobili di cui sopra comprende pertinenze, dipendenze, adiacenze, accessori e accessioni, servitù attive e passive, in particolare:
 - con tutti i patti, obblighi, condizioni, servitù, vincoli, anche di destinazione d'uso indicati nell'atto ricevuto dal Notaio Maurizio Bianconi di Treviso in data 3 luglio 2000, repertorio n. 74015, registrato a Treviso il 21 luglio 2000 al n. 5882/V Pubblici e trascritto a Venezia in data 11 luglio 2000 ai nn. 21364-21365-21366/14139-14140-14141, che qui si intende riportato e trascritto, con gli obblighi derivanti dall'atto d'obbligo autenticato nelle firme dal Notaio Francesco Candiani di Venezia in data 21 febbraio 1987 repertorio n. 54080, registrato a Mestre in data 25 febbraio 1997 al n. 516 Atti Privati, trascritto nei RR.II. di Venezia in

data 11 marzo 1997 ai n.ri 6288/4486, che qui si intende interamente riportato e trascritto, con la servitù di elettrodotto costituita con atto autenticato nelle firme dal detto Notaio Francesco Candiani in data 1° febbraio 1999 repertorio n. 64832, registrato a Mestre il 22 febbraio 1999 al n.342/V, trascritto nei RR.II. di Venezia in data 4 marzo 1999 ai n.ri 6012/3646 e con la servitù di passaggio pedonale e carraio, con ogni mezzo, purchè del peso massimo di 30 (trenta) quintali e per ogni ora del giorno e della notte, da esercitarsi sull'area evidenziata in colore giallo nella planimetria allegata sotto la lettera "C" al mio atto in data 20 giugno 2003 repertorio n. 45423, registrato a Treviso il 1° luglio 2003 al n. 4058 Serie 1/V, e trascritto nei RR.II. di Venezia in data 15 luglio 2003 ai nn. 28846-9/18681-3;

- di trasmettere fin da questo momento il possesso degli immobili in oggetto liberi da persone e cose alla società conferitaria che da oggi ne godrà i frutti e ne sopporterà gli oneri;

- di garantire la società conferitaria da ogni ipotesi di evizione sia totale che parziale, dichiarando all'uopo che su quanto in oggetto non gravano trascrizioni ed iscrizioni pregiudizievoli, ad eccezione delle ipoteche iscritte nei RR.II. Venezia in data 10 ottobre 2003 ai n.ri 38375/7937 a favore della Unicredit Banca d'Impresa Spa, con sede in Verona dipendente da contratto di mutuo a mio rogito 8 ottobre 2003 mio repertorio n. 50896 e raccolta n. 3568 registrato a Treviso il 9 ottobre 2003 al n. 6852 Serie 1T, e in data 5 agosto 2004 ai n.ri 33890/8495 a favore della Veneto Banca Soc. coop. per azioni a r.l. con sede in Montebelluna, dipendente da contratto di mutuo a mio rogito in data 3 agosto 2004 repertorio n. 70904 e raccolta n. 4511

- che la costruzione di quanto in oggetto è stata realizzata in conformità ai seguenti provvedimenti:

PER IL MAPPALE 856

- concessione edilizia rilasciata dal Comune di Venezia in data 4 dicembre 1998 prot.n. 98/2993 prot.gen. 98/32550;

- concessione edilizia di variante in corso d'opera rilasciata dal Comune di Venezia in data 28 novembre 2001 n. 2001/3522 prot.gen. 2001/37047;

- concessione edilizia rilasciata in data 29 novembre 2001 n. 2001/3524 prot.gen. 2001/37053;

- concessione edilizia in variante in data 2 dicembre 2002 prot.n. 266642/2002 prot.gen. 2002/456817;

- DIA prot.n. 2002.0212787 del 3 giugno 2002;

- DIA prot.n. 2002.0440101 del 20 novembre 2002;

- DIA prot.n. 2002.0441438 del 22 novembre 2002;

- DIA prot.n. 2002.0467675 del 9 dicembre 2002;

- DIA prot.n. 2002.0493190 del 27 dicembre 2002;

- DIA prot.n. 2003.0171342 del 28 aprile 2003;

- DIA prot. n. 2003.0418468 del 21 ottobre 2003;

- DIA prot. n. 2004/0133409 del 30 marzo 2004;
- DIA prot. n. 2004/0153943 del 14 aprile 2004;
- che gli Edifici 1 e 2 sono stati dichiarati agibili dal Comune di Venezia con dichiarazioni:
 - in data 13 novembre 2002 prot. n. 430927;
 - in data 30 gennaio 2003 protocolli n.ri 43624, 43643 e 43653;
 - in data 28 agosto 2003 prot. 343792;
 - che parte dell'Edificio 3 è stato dichiarato agibile dal Comune di Venezia con dichiarazioni:
 - in data 29 gennaio 2004 prot. n. 040482;
 - in data 2 marzo 2005 prot. n. 86484;
 - che per altra parte dell'Edificio 3 è stata richiesta al Comune di Venezia in data 23 febbraio 2005 prot. n. 0077236 con integrazione in data 14 aprile 2005 prot. n. 0145827 la relativa agibilità;
- e per altra parte è stata richiesta al Comune di Venezia in data 8 luglio 2003 prot. n. 2003.0278516 la relativa agibilità;
- DIA del 27 luglio 2006 prot. n. 2006.0303926, con agibilità rilasciata in data 7 maggio 2008 prot. n. 2008.195651 e permesso di costruire in sanatoria in data 30 luglio 2008 prot. n. 2008.0323611 per modifica distributivo

PER IL MAPPALE 896

- concessione edilizia rilasciata dal Comune di Venezia in data 4 dicembre 1998 prot.n. 98/2993 prot.gen. 98/32550;
- variante in data 28 novembre 2001 prot.n. 2001/3522 prot.gen. 2001/37047;
- concessione edilizia rilasciata in data 29 novembre 2001 prot. n. 2001/3524 prot. gen. 2001/37053;
- con parere favorevole della Commissione di Salvaguardia del 12 novembre 2002 n. 34/51598;
- variante del 2 dicembre 2002 prot. n. 266642/2002 prot. gen. 2002/456817;
- DIA in data 20 novembre 2002 prot. 2002.0440116;
- DIA in data 9 giugno 2003 prot.n. 2003/0234704;
- DIA in data 21 ottobre 2003 prot. n. 2003.0418498;
- DIA in data 7 novembre 2003 prot. n. 2003.0444262;
- che in data 6 dicembre 2002, sono state presentate al Comune di Venezia richieste per permesso di agibilità, protocolli n.ri 2002.0464886, 2002.0464943, 2002.0464928 e 2002.0464899;
- con agibilità rilasciata in data 5 maggio 2004 prot. n. 2004/0185318;

PER IL MAPPALE 903

- concessione edilizia rilasciata dal Comune di Venezia in data 4 dicembre 1998 prot. n. 98/2993, variante in data 28 novembre 2001, prot. n. 2001/3522, concessione edilizia rilasciata in data 29 novembre 2001, prot. n. 2001/3524, variante in data 2 dicembre 2002 prot. n. 266642/2002 prot. nonchè

D.I.A. in data 9 giugno 2003 prot. n. 2003/0234704, in data 21 ottobre 2003 prot. n. 2003.0418498, in data 7 novembre 2003 prot. n. 2003/0444262, in data 29 ottobre 2004 prot. 2004/0427271
con agibilità rilasciata in data 5 maggio 2004 prot. 2004/0185318, in data 16 febbraio 2005 prot. n. 67465

PER IL MAPPALE 904:

- concessione edilizia rilasciata dal Comune di Venezia in data 4 dicembre 1998 prot. n. 98/2993, variante in data 28 novembre 2001, protocollo n. 2001/3522, con concessione edilizia rilasciata in data 29 novembre 2001, prot. n. 2001/3524, nonché D.I.A. in data 21 ottobre 2002 prot. 2002/0396579 ed in data 20 novembre 2002 prot. 2002/0440116, D.I.A. in data 9 giugno 2003 prot. n. 2003/0234704, in data 7 novembre 2003 prot. n. 2003/0444262, in data 29 ottobre 2004 prot. 2004/0427271 ed in data 28 giugno 2004 prot. 2004/0261927

- che in data 6 dicembre 2002, sono state presentate al Comune di Venezia richieste per permesso di agibilità, protocolli n.ri 2002.0464886, 2002.0464928, 2002.0464899 e 2002.0464914 nonché in data 30 dicembre 2004 protocollo n. 2004.0515631. con agibilità rilasciata in data 5 maggio 2004 prot. n. 2004/0185318, in data 16 febbraio 2005 prot.n. 205.67465.

PER IL MAPPALE 905:

- concessione edilizia rilasciata dal Comune di Venezia in data 4 dicembre 1998 prot.n. 98/2993 prot.gen. 98/32550;
- variante in data 28 novembre 2001 prot.n. 2001/3522 prot.gen. 2001/37047;
- concessione edilizia rilasciata in data 29 novembre 2001 prot. n. 2001/3524 prot. gen. 2001/37053;
- concessione edilizia rilasciata in data 6 dicembre 2001 prot. n. 2001/3508;
- concessione edilizia rilasciata in data 29 novembre 2001 n. 2001/3524 prot. gen. 2001/37053, variante in data 2 dicembre 2002 n. 266642/02 prot. gen. 2002/456817,
- DIA in data 14 novembre 2003 prot. n. 2003/0455261;
- DIA in data 28 giugno 2004 prot. n. 2004/0261927;
- DIA in data 29 ottobre 2004 prot. n. 2004/0427271;
- permesso di costruire in salvaguardia in data 19 dicembre 2003 prot. 2003.0509653 ed integrazioni in data 10 marzo 2004 prot. 2004.0104376, in data 29 marzo 2004 prot. 2004/11884 in data 3 agosto 2004 prot. 2004/363574;
- parere favorevole della Commissione per la salvaguardia prot. n. 419499/47.05 del 17 giugno 2004 seduta 11/04 del 25 maggio 2004;
- variante del 2 dicembre 2002 prot. n. 266642/2002 prot. gen. 2002/456817;
- permesso di costruire in data 3 agosto 2004 prot. n. 2004/313574 a costruire in variante alla concessione edilizia 2001/5324 e successiva 2002/266642;

- permesso di costruire in data 6 agosto 2004 prot. 2004.0319229 si stemazione opere esterne di urbanizzazione, parere favorevole della Commissione per la salvaguardia prot. n. 771416/47.05 del 24 novembre 2004;

- parere favorevole del Comune di Venezia prot. n. 2005/26872 del 21 gennaio 2005;

- DIA in data 21 ottobre 2002 prot. 2002.0396579;

- DIA in data 20 novembre 2002 prot. n. 2002.0440116;

- DIA in data 9 giugno 2003 prot. n. 2003.0234704;

- DIA in data 8 luglio 2003 prot. 2003.0278532;

- DIA in data 14 novembre 2003 prot. 2003/0455261;

- DIA in data 26 novembre 2003 prot. 2003.0470845;

- DIA in data 28 giugno 2004 prot. 2004/0261927;

- DIA in data 20 ottobre 2004 prot. 2004.0413208;

- DIA in data 29 ottobre 2004 prot. 2004.0427271;

- DIA in data 12 agosto 2005 prot. n. 2005.0325788;

con agibilità in data 16 febbraio 2005 con certificato prot.n. 2005.67465, in data 22 marzo 2006 prot. n. 2006.120852;

- permesso a costruire rilasciato in data 28 agosto 2006 prot. n. 2006/0340126

- DIA in data 15 febbraio 2007 prot. n. 2007/0073938

- DIA del 24 ottobre 2007 prot. n. 2007/0439565

- DIA del 23 luglio 2008 prot. n. 2008/0313543

- DIA del 13 novembre 2008 prot. n. 2008/0482305

- DIA del 27 ottobre 2008 prot. n. 2008/452475

con agibilità del 30 maggio 2008 prot. n. 233472, del 13 maggio 2009 prot. n. 2009/206073

e che successivamente non sono state realizzate opere o modifiche soggette a nuovo provvedimento autorizzativo o concessorio;

- di allegare il certificato di destinazione urbanistica rilasciato dal Comune di Venezia in data 22 marzo 2010, che in copia conforme all'originale si allega al presente atto sotto la lettera "B", e dichiara che dalla data di rilascio non sono intervenute modifiche negli strumenti urbanistici relativi a quanto in oggetto;

- che si dichiara edotta degli obblighi di cui al D.Lgs 19 agosto 2005 n. 192 e successive modificazioni.

Il Presidente dà atto che il capitale sociale risulta deliberato, sottoscritto e versato per Euro 2.200.000,00 rappresentato da n. 2.200.000 azioni del valore di euro 1,00 ciascuna, spetta all'unico socio società NOVA MARGHERA S.P.A. società per azioni con socio unico,

5) di conferire all'amministratore unico i più ampi poteri per l'esecuzione di quanto sopra deliberato, compreso quello di ritirare ed annullare le azioni, contro annotazione nel Libro Soci dell'intestazione delle azioni nelle proporzioni sopra specificate e per un importo complessivamente corrispondente a quello del capitale sociale.

Null'altro essendovi da deliberare e nessuno chiedendo la parola il Presidente dichiara sciolta l'assemblea essendo le ore diciannove e quaranta minuti.

Le spese del presente atto e conseguenti sono a carico della Società.

Il comparente mi dispensa dalla lettura degli allegati.


Del presente atto, in parte dattiloscritto da persona di mia fiducia ed in parte scritto di mio pugno, su fogli sette per facciate ventisette con la presente, ho dato io notaio lettura, al comparente che lo approva e lo conferma. Indi il presente atto viene sottoscritto essendo le ore diciannove e quarantuno minuti.

Firmato:

Lorenzo Marinese

Adriana Manaresi

Oleg Nicola Acconcia, Notaio, impronta del sigillo.

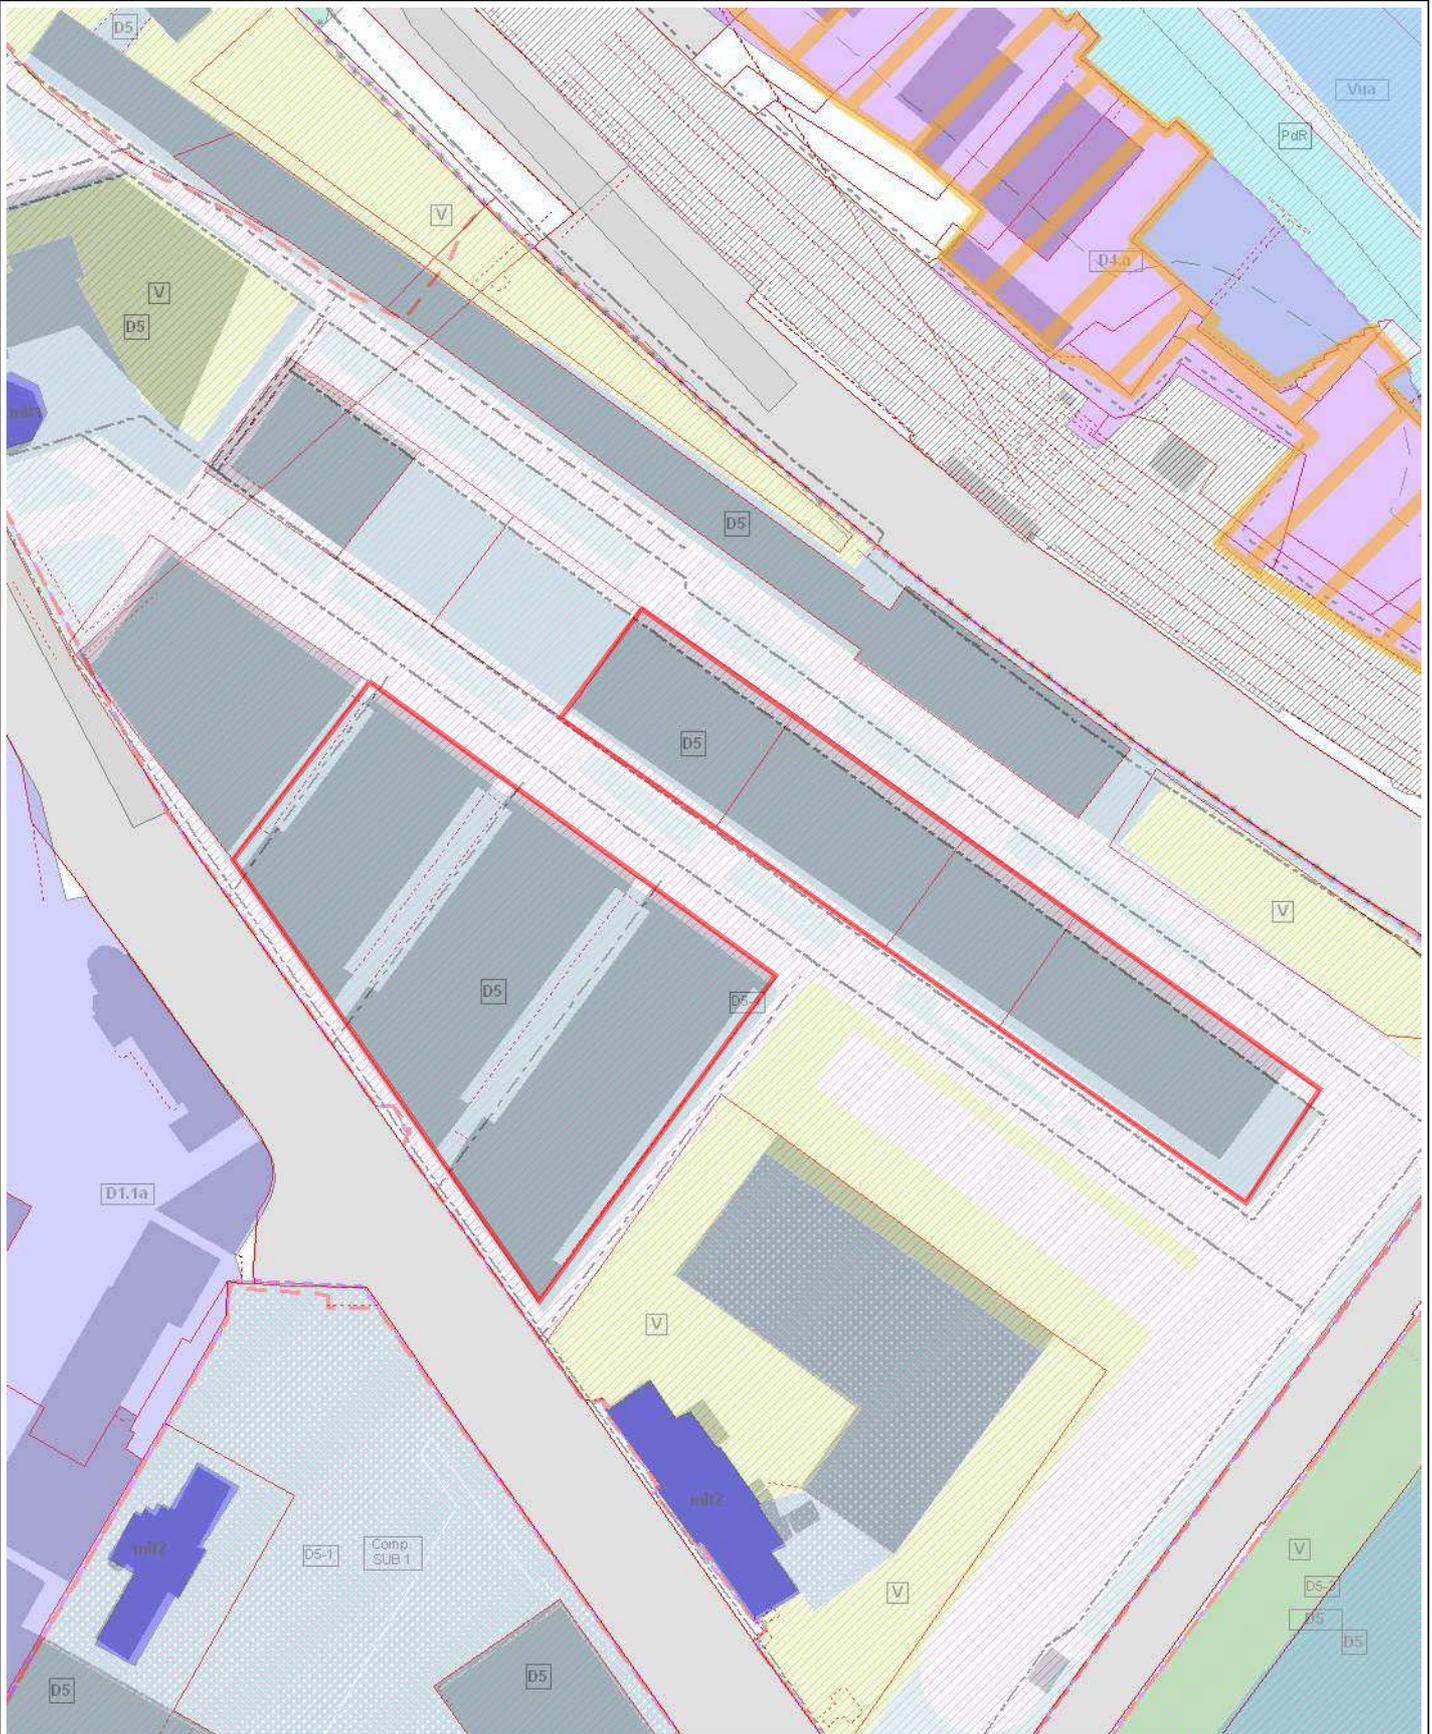Ambito tematico: "Urbanistica"


SCALA: 1:2.000
PROIEZIONE: GAUSS-BOAGA Fuso Est
DATUM: ROMA 40
CARTOGRAFIA: undefined

COORDINATE
N.O. E: 2.305.260 N: 5.039.240
S.E. E: 2.305.630 N: 5.038.780
DATA DI STAMPA: 15/01/2020



COMUNE DI VENEZIA
Settore Pianificazione e
Gestione del Territorio
Settembre 1999

**VARIANTE AL PIANO REGOLATORE
GENERALE PER PORTO MARGHERA**

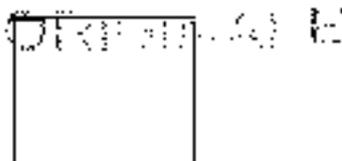

36

NORME DI ATTUAZIONE

Preso d'Atto della modifiche d'ufficio prescritte dalla
Regione Veneto con delibera di approvazione G.R.V. n° 350
del 09/02/99

Direttore Responsabile **Dot. T. Pugliese**

COORDINAMENTO URBANISTICO Leonardo Benevolo

**PROGETTISTI
COMUNE DI VENEZIA** Stefano Petris
(coordinatore)
Sandra Bassano
Oscar Giroto

Co.S.E.S. Tullido Pugliese

**COLLABORATORI
COMUNE DI VENEZIA** Laura Barbato, Luca Barison, Nicola Posa

Co.S.E.S. Cristina Bittante, Stefano Brigato, Pierpaolo Favardio,
Diego Marini, Enrico Perissinollo, Michelangelo Savino

RESPONSABILE PROTEZIONE CIVILE Loranzo Furlato
RESPONSABILE AMBIENTE Ermilio Chiozzotto
COMUNE DI VENEZIA

CONSULENTE GIURIDICO Mario Viviani

**COORDINAMENTO
RIQUALIFICAZIONE ECONOMICA** Andrea Rizzon

INFORMATIZZAZIONE V.P.R.G.
RESPONSABILI Paolo Barbon
COLLABORATORI Michele Anieruso, Danilo Bispolo, Stefano Mazzarini

BASE ANALITICA Co.S.E.S.

STUDI DI SETTORE

Archivio 1990 dati suoli	Co.S.E.S.	Testimonianze civiltà industriale	Co.S.E.S. / COMUNE DI VENEZIA
Archivi ditte	Co.S.E.S.	Servizi e reti tecnologiche	Co.S.E.S. / COMUNE DI VENEZIA
Archivi BRB	Co.S.E.S.	Analisi economica settori industriali	CONSORZIO VENEZIA RICERCA
Archivi istanze	Co.S.E.S.	Domande nel Veneto di aree e servizi a PM	CONSORZIO VENEZIA RICERCA
Documentazione fotografica	Co.S.E.S.	Verifica fattibilità real. cz. Zona Franca	CONSORZIO VENEZIA RICERCA
Le trasformazioni in atto	Co.S.E.S.	Analisi urbanistiche generali	COMUNE DI VENEZIA
Infrastrutture e viabilità	Co.S.E.S. / COMUNE DI VENEZIA		

IL SINDACO

IL SEGRETARIO GENERALE

L'ASSESSORE ALL'URBANISTICA

ALLEGATO ALL'ATTO DELIBERATIVO DEL C.C. N. 256 DEL 27/28 - 11 - 1995
PROTOCOLLO GENERALE 95 VE.0998/6

CONTRODEDUZIONI ALLE OSSERVAZIONI DEL C.C. N. 163 DEL 22/25 - 07 - 1996
PROTOCOLLO GENERALE 96 VE.6049/9

Centro Des

00100

spazio
V.P.R.G. per Porto Marghera

spazio
Norme di attuazione

fase / rev documento

versione d / 0 Norme

comune di venezia - barbon - chiozzotto - perissinollo

Capo III - Il Parco Scientifico Tecnologico. Zona territoriale omogenea D5

Art.31

Il **Parco Scientifico Tecnologico** costituisce una sorta di area incubatore nella quale ricerca e sperimentazione sono chiamate a costituire le premesse del rinnovamento e della ripresa del sistema Porto Marghera; esso ha, come destinazione principale, quella -appunto- a parco scientifico tecnologico (di cui al punto 1.3 del precedente art.14) che è una funzione originale e complessa alla quale possono ricondursi attività direzionali, laboratori di ricerca e sperimentazione, centri di elaborazione e di calcolo, centri di produzione di servizi (quali biblioteche, sale riunioni, sportelli bancari, centri di ristorazione, foresterie), unità di servizio per le attività dell'adiacente parco; sono compatibili le destinazioni di cui ai punti 3.2 e 4, **con l'esclusione di quelle relative ai punti 4.3. e 4.4. del precedente art.14**²³.

Il PRG individua le aree nelle quali è consentito l'intervento diretto da quelle nelle quali è necessario il preventivo strumento urbanistico attuativo. In entrambi i casi debbono essere rispettati i seguenti indici: **Dc = 5 m**²⁴; Df, Ds= 10 m; la Sf deve essere sistemata, almeno per il 10%, a verde alberato. Nel caso di intervento diretto, deve essere rispettato l'Uf= 0,8 mq/mq; nel caso di intervento disciplinato da strumento urbanistico attuativo vanno rispettati gli indici, la dotazione di standard e le prescrizioni di cui alla tabella allegata sub B alle presenti norme.

Gli strumenti urbanistici attuativi sono inquadrati in un piano direttore che definisce anche i requisiti di ciascun insediamento, le garanzie che vanno offerte da parte dei singoli operatori, le condizioni per conservare l'assetto voluto.

Nella sub zona D5.1, per eventuali insediamenti che si affacciano sul canale Industriale Nord e che non utilizzano le opere marittime esistenti, deve essere acquisito il preventivo parere favorevole della Autorità portuale²⁵.

Capo IV.- La zona residenziale (C1.3)

Art.32

La **zona residenziale** è disciplinata dalle disposizioni di cui all'art.35 N.T.A ²⁶.

²³ Modifica introdotta per accoglimento dell'osservazione n.1

²⁴ Modifica introdotta per accoglimento dell'osservazione n.38

²⁵ Modifica introdotta per accoglimento dell'osservazione n.1 ed Intese con organismi decentrati dello Stato

²⁶ Con modifica d'ufficio introdotta dalla GRV n. 350 del 9.2.1999 viene stralciata la parte dell'art. che recita "... all'art. 28 N.A. della Variante adottata con deliberazione C.C. n. 5 del 13/14.1.1995

manufatti testimoniali della civiltà industriale contrassegnati con il numero 2, gli interventi debbono -anche se volti a trasformare l'organismo edilizio esistente mediante un insieme sistematico di opere- garantire la conservazione dei principali elementi architettonici, strutturali e decorativi.

Le destinazioni consentite e gli indici sono quelli previsti per la zona in cui i suddetti manufatti ricadono.

Capo IV Le destinazioni d'uso

Art.13

Le norme di zona definiscono le destinazioni d'uso principali e quelle con esse compatibili: ove, per queste ultime, sia definita una soglia massima, il rispetto della stessa viene verificato -con riferimento alla Sp- sull'edificio (o sugli edifici) oggetto di concessione edilizia semplice oppure, se detto edificio costituisce parte integrante di un complesso edilizio funzionalmente unitario, sull'intero complesso; allorché si operi a mezzo di strumento urbanistico attuativo, il rispetto della suddetta soglia viene verificato -con riferimento alla Sp complessiva- sull'ambito territoriale oggetto dello strumento medesimo.

Art.14

Stanti le peculiari caratteristiche, vocazioni ed esigenze di Porto Marghera, le destinazioni d'uso -principali e/o compatibili- sono limitate alle seguenti, intendendosi vietate tutte le altre:

- 1) **destinazioni produttive:**
 - 1.1) industriale e industriale - portuale
 - 1.2) industriale cantieristico;
 - 1.3) industriale a parco scientifico tecnologico;
 - 1.4) industriale di produzione e di distribuzione dell'energia;
 - 1.5) industriale per interscambio modale e per movimentazione delle merci con trattamento e/o manipolazione delle merci stesse e - quindi - con esclusione dell'insediamento di attività limitate al mero deposito, tra diverse fasi di trasporto, di merci già pronte per la commercializzazione;
 - 1.6) per l'interscambio modale e per la movimentazione delle merci e, in genere, per le attività di terminal;
 - 1.7) artigianale produttivo;
- 2) **destinazioni terziarie:**
 - 2.1) commerciale (attività di vendita all'ingrosso ed al minuto nonché di somministrazione di alimenti e bevande);
 - 2.2) direzionale (attività di produzione di servizi; attività bancarie, finanziarie ed assicurative; attività professionali);

- 2.3) per deposito merci al servizio di attività insediate altrove;
- 2.4) ricettiva alberghiera;
- 2.5) ricettiva annessa alle attività produttive (foresteria);
- 2.6) artigianale di servizio;
- 3) **destinazioni residenziali:**
 - 3.1) residenziale;
 - 3.2) residenziale di servizio (alloggio integrato, fisicamente e funzionalmente, in un complesso edilizio unitario e costituente pertinenza dello stesso; l'alloggio non può avere Sp eccedenti i 150 mq; per ciascun complesso edilizio è consentita una sola residenza di servizio);
- 4) **destinazione a servizi pubblici e/o privati quali:**
 - 4.1) impianti tecnologici (idrici, di depurazione, di sollevamento, di distribuzione dell'energia; di raccolta e di trattamento dei rifiuti da parte di enti pubblici ovvero -se relativi ai soli rifiuti prodotti dalla propria attività in sito- da parte di soggetti privati);
 - 4.2) impianti per la protezione civile (servizi di pubblica sicurezza; caserme dei Vigili del Fuoco);
 - 4.3) terminal passeggeri;
 - 4.4) porto commerciale pubblico;
 - 4.5) impianti ferroviari;
 - 4.6) parcheggi pubblici;
 - 4.7) opere di urbanizzazione primaria e secondaria.

Ove l'uso specifico (praticato o da praticare) non sia espressamente indicato in alcuna delle categorie di cui sopra, l'Amministrazione valuterà se l'uso stesso sia riconducibile, per via analogica, alle categorie medesime oppure se si tratti di un uso riconducibile ad una destinazione diversa e pertanto vietata.

Art.15

Gli elaborati di concessione edilizia debbono indicare lo specifico uso cui ciascuna unità immobiliare è destinata. Gli elaborati degli strumenti urbanistici attuativi debbono indicare lo specifico uso o gli specifici usi cui ciascun edificio è destinato, precisando -eventualmente- le quote, massime e/o minime, riservate all'uno od all'altro uso. I complessi edilizi di carattere unitario, formati da più edifici e manufatti oppure da più unità immobiliari funzionalmente costituenti unico stabilimento, sono considerati come aventi unica destinazione, indipendentemente dalla presenza, nel loro ambito, e dalla consistenza di usi connotativi di altre destinazioni, stante la complementarietà di detti usi rispetto alla destinazione principale: si considera principale la destinazione che, sotto i diversi profili (aziendale, funzionale, tipologico, del fabbisogno urbanizzativo indotto) caratterizza l'insediamento. Gli usi così individuati negli elaborati del progetto edilizio o dello

- I Fabbricati "Lybra" e "Cygnus" -



Foto n. 1: Accesso da Via Antonio Pacinotti



Foto n. 2: I fabbricati "Lybra" a sinistra e "Cygnus" a destra

Visura per immobile

Situazione degli atti informatizzati al 04/10/2019

Data: 04/10/2019 - Ora: 10.46.48 Fine

Visura n.: T111623 Pag: 1

Dati della richiesta	Comune di VENEZIA (Codice: L736)
Catasto Fabbricati	Provincia di VENEZIA
	Foglio: 5 Particella: 905 Sub.: 208

Unità immobiliare

N.	DATI IDENTIFICATIVI				DATI DI CLASSAMENTO							DATI DERIVANTI DA
	Sezione Urbana	Foglio	Particella	Sub	Zona Cens.	Micro Zona	Categoria	Classe	Consistenza	Superficie Catastale	Rendita	
1		5	905	208	5		A/10	4	19 vani	Totale: 486 m ²	Euro 5.710,98	VARIAZIONE TERRITORIALE del 25/06/2015 in atti dal 05/01/2016 proveniente dal comune di Venezia sezione Venezia L736Q; trasferito al comune di Venezia L736. (n. 84/2016)
Indirizzo		VIA ANTONIO PACINOTTI n. 4 piano: 4;										
		effettuata con prot. n. VE0259369/2008 del 27/11/08										
Notifica				Partita		-		Mod.58		-		
Annotazioni		classamento e/o rendita rettificati con procedura di classamento automatico (D. M. 701/94) ;di stadio: proviene per variazione territoriale dal foglio VE/5 del comune di Venezia sezione Venezia										

INTESTATO

N.	DATI ANAGRAFICI	CODICE FISCALE	DIRITTI E ONERI REALI
1	ING. PIO GUARALDO S.P.A. con sede in PAESE	00196760268*	(1) Proprieta` per 1/1

Mappali Terreni Correlati

Codice Comune L736 - Sezione A - Foglio 5 - Particella 905

Unità immobiliari n. 1

Tributi erariali: Euro 0,90

Visura telematica

* Codice Fiscale Validato in Anagrafe Tributaria

ELABORATO PLANIMETRICO **Compilato da:** Scardellato Iuugino **Iscritto all'albo:** Geometri **Prov. Treviso** **N. 1**

Comune di Venezia - Venezia **Sezione: VE** **Foglio: 5** **Particella: 905** **Protocollo n. VE0000066** **del 02/01/2009**


Dimostrazione grafica dei subalterni **del** **Scala 1 : 500**

Tipo Mappale n.


Agencia del Territorio
CATASTO FABBRICATI
Ufficio provinciale di Venezia

mappale 905


PIANO SEMINTERRATO (Q.-1.50)

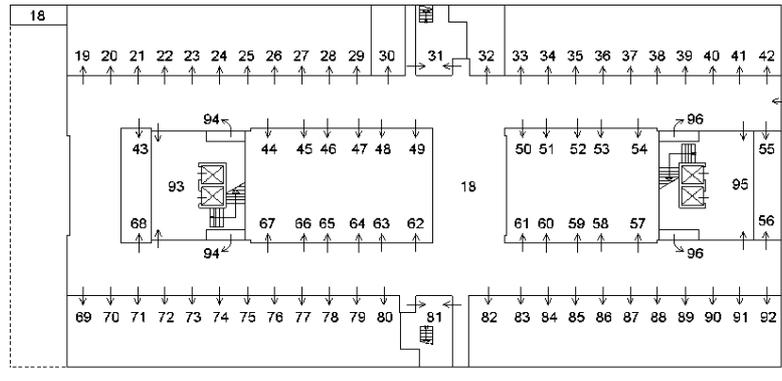


PIANO RIALZATO (Q.+1.45)

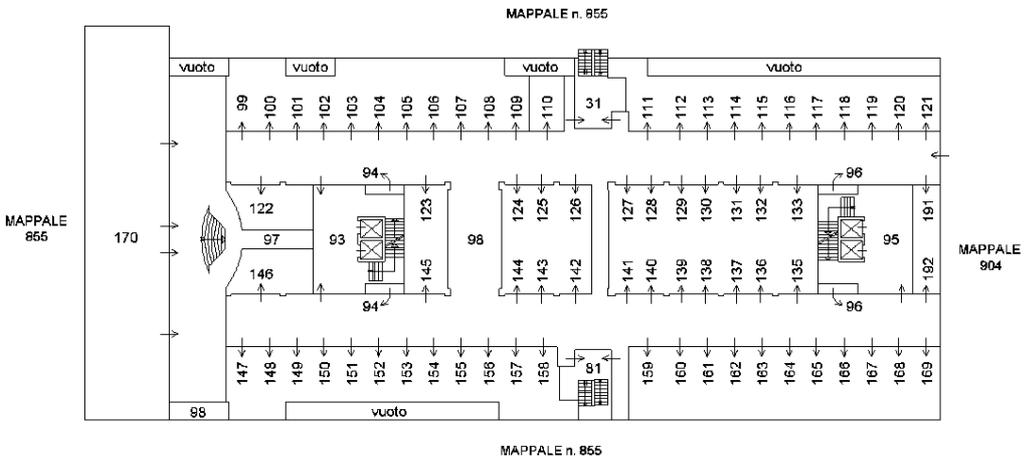

PIANO PRIMO (Q.+4.58)

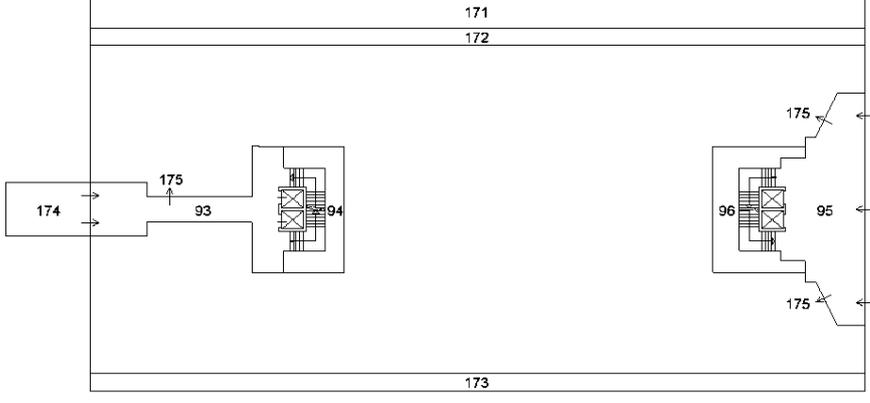


PIANO SECONDO (Q.+8.58)

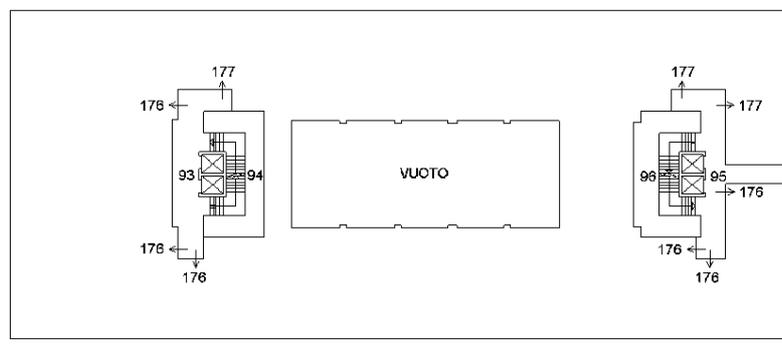


mappale 905


PIANO TERZO (Q.+12.58)

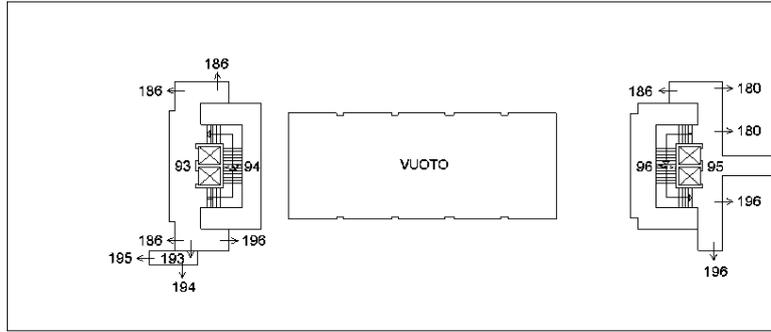


PIANO QUARTO (Q.+16.58)

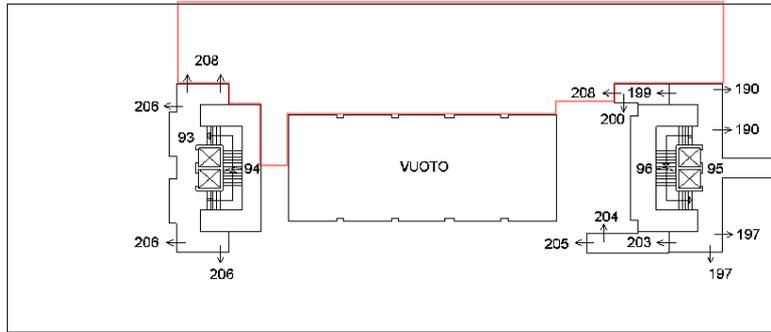

PIANO QUINTO (Q.+20.58)

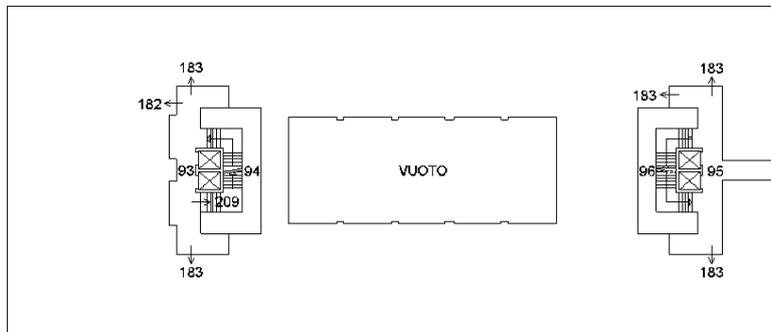

PIANO SESTO (Q.+24.58)

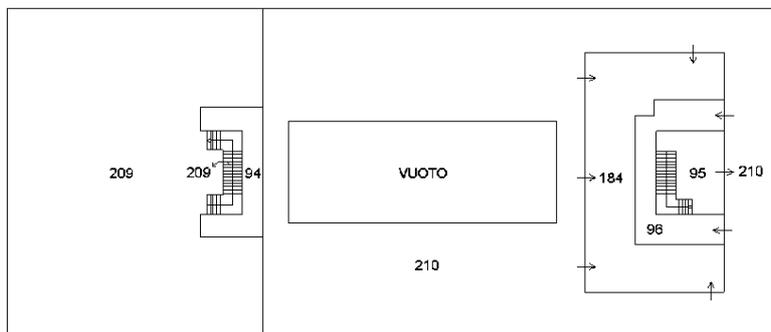

ELABORATO PLANIMETRICO Compilato da: Scardellato Luigino
 Comune di Venezia - Venezia Sezione: VE Foglio: 5 Particella: 905
 Dimostrazione grafica dei subalterni

Prov. Treviso N. 1594
 Protocollo n. VE0000066 del 02/01/2009
 Scala 1 : 500

Isritto all'albo: Geometri
 Tipo Mappale n. del

Agenzia del Territorio
CATASTO FABBRICATI
 Ufficio provinciale di Venezia

Direzione Provinciale di Venezia

Ufficio Provinciale - Territorio

Servizi Catastali

Comune di: VENEZIA

Elenco Subalterni

ACCERTAMENTO DELLA PROPRIETA IMMOBILIARE URBANA

ELENCO DEI SUBALTERNI ASSEGNATI

Comune	Sezione	Foglio	Particella	Tipo mappale		del:
VENEZIA	VE	5	905			
Sub	UBICAZIONE via/piazza	n°civ	Piani	Scala	Int.	DESCRIZIONE
1	VIA DELLE INDUSTRIE		S1			SOPPRESSO E SOSTITUITO PER FRAZIONAMENTO ED ULTIMAZIONE LAVORI, DAI SUB. DAL 18 AL 94 E 96
2	VIA DELLE INDUSTRIE		S1-6			SOPPRESSO PER DIVERSA UTILITA' E SOSTITUITO DAL SUB.95
3	VIA DELLE INDUSTRIE		T			SOPPRESSO E SOSTITUITO PER FRAZIONAMENTO, DAI SUB. 93, 94 E DAL 96 AL 169
4	VIA DELLE INDUSTRIE		1			SOPPRESSO E SOSTITUITO PER FRAZIONAMENTO DAI SUB. 93, 94, 96 E 175
5	VIA DELLE INDUSTRIE		2			SOPPRESSO PER FRAZIONAMENTO E PARZIALE ULTIMAZIONE LAVORI, SOSTITUITO DAI SUB. 93, 94, 96, 176 E 177
6	VIA DELLE INDUSTRIE		3			SOPPRESSO PER FRAZIONAMENTO E PARZIALE ULTIMAZIONE LAVORI, SOSTITUITO DAI SUB. 93, 94, 96, 178, 179, E 180
7	VIA DELLE INDUSTRIE		4			SOPPRESSO PER FRAZIONAMENTO E SOSTITUITO DAI SUB. 93, 94, 96, E 181
8	VIA DELLE INDUSTRIE		4			SOPPRESSO E SOSTITUITO DAL SUB. 17 PER CAMBIO D'USO
9	VIA DELLE INDUSTRIE		5			SOPPRESSO PER FRAZIONAMENTO E PARZIALE ULTIMAZIONE LAVORI, SOSTITUITO DAI SUB. 93, 94, 96, 182 E 183
10	VIA DELLE INDUSTRIE		5-6			UNITA' IN CORSO DI DEFINIZIONE. SOPPRESSO E SOSTITUITO DAL SUB. 209 PER FUSIONE ED ULTIMAZIONE LAVORI
11	VIA DELLE INDUSTRIE		5			SOPPRESSO E SOSTITUITO DAL SUB. 16 PER CAMBIO D'USO
12	VIA DELLE INDUSTRIE		6			SOPPRESSO PER FRAZIONAMENTO, PARZIALE ULTIMAZIONE LAVORI E FUSIONE CON IL SUB. 13, SOSTITUITO DAI SUB. 94 E 185
13	VIA DELLE INDUSTRIE		6			SOPPRESSO PER FRAZIONAMENTO, PARZIALE ULTIMAZIONE LAVORI E FUSIONE CON SUB. 12, SOSTITUITO DAI SUB. 96, 184 E 185
14	VIA DELLE INDUSTRIE		1			SOPPRESSO PER FRAZIONAMENTO E SOSTITUITO DAI SUB. 170 E 171
15	VIA DELLE INDUSTRIE		1			SOPPRESSO PER FRAZIONAMENTO E SOSTITUITO DAI SUB. 172 E 173
16	VIA DELLE INDUSTRIE		5			DERIVA DAL SUB. 11, SOPPRESSO PER FUSIONE CON IL SUB. 2 E SOSTITUITO DAL SUB. 95
17	VIA DELLE INDUSTRIE		4			DERIVA DAL SUB. 8, SOPPRESSO PER FUSIONE CON IL SUB. 2 E SOSTITUITO DAL SUB. 95
18	VIA DELLE INDUSTRIE		S1			B. C. N. C. AI SUB. DAL 19 AL 92, AI POSTI AUTO DEL PIANO INTERRATO DEL MAPPALE N. 904 ED AL MAPPALE N. 903 SUB. 66, 67, 68 E 69, DERIVA DAL SUB. 1 PER FRAZIONAMENTO (AREA DI MANOVRA)
19	VIA DELLE INDUSTRIE		S1			BOX AUTO, DERIVA DAL SUB. 1 PER FRAZIONAMENTO ED ULTIMAZIONE LAVORI
20	VIA DELLE INDUSTRIE		S1			BOX AUTO, DERIVA DAL SUB. 1 PER FRAZIONAMENTO ED ULTIMAZIONE LAVORI
21	VIA DELLE INDUSTRIE		S1			BOX AUTO, DERIVA DAL SUB. 1 PER FRAZIONAMENTO ED ULTIMAZIONE LAVORI
22	VIA DELLE INDUSTRIE		S1			BOX AUTO, DERIVA DAL SUB. 1 PER FRAZIONAMENTO ED ULTIMAZIONE LAVORI
23	VIA DELLE INDUSTRIE		S1			BOX AUTO, DERIVA DAL SUB. 1 PER FRAZIONAMENTO ED ULTIMAZIONE LAVORI
24	VIA DELLE INDUSTRIE		S1			BOX AUTO, DERIVA DAL SUB. 1 PER FRAZIONAMENTO ED ULTIMAZIONE LAVORI
25	VIA DELLE INDUSTRIE		S1			BOX AUTO, DERIVA DAL SUB. 1 PER FRAZIONAMENTO ED ULTIMAZIONE LAVORI
26	VIA DELLE INDUSTRIE		S1			BOX AUTO, DERIVA DAL SUB. 1 PER FRAZIONAMENTO ED ULTIMAZIONE LAVORI

Direzione Provinciale di Venezia

Ufficio Provinciale - Territorio

Servizi Catastali

Comune di: VENEZIA

Elenco Subalterni

ACCERTAMENTO DELLA PROPRIETA IMMOBILIARE URBANA

ELENCO DEI SUBALTERNI ASSEGNATI

Comune	Sezione	Foglio	Particella	Tipo mappale		del:
VENEZIA	VE	5	905			
Sub	UBICAZIONE via/piazza	n°civ	Piani	Scala	Int.	DESCRIZIONE
27	VIA DELLE INDUSTRIE		S1			BOX AUTO, DERIVA DAL SUB. 1 PER FRAZIONAMENTO ED ULTIMAZIONE LAVORI
28	VIA DELLE INDUSTRIE		S1			BOX AUTO, DERIVA DAL SUB. 1 PER FRAZIONAMENTO ED ULTIMAZIONE LAVORI
29	VIA DELLE INDUSTRIE		S1			BOX AUTO, DERIVA DAL SUB. 1 PER FRAZIONAMENTO ED ULTIMAZIONE LAVORI
30	VIA DELLE INDUSTRIE		S1			B. C. N. C. A TUTTE LE UNITA' DEL MAPPALE N. 905 DERIVA DAL SUB. 1 PER FRAZIONAMENTO (PARCHEGGIO DISABILI)
31	VIA DELLE INDUSTRIE		S1-T			B. C. N. C. ALLE UNITA' DEL PIANO INTERRATO E TERRA DEI MAPPALI N. 905 E 904 E DEL MAPPALE N. 903 SUB. 66, 67,68, 69, 136, 137, E 138, DERIVA DAI SUB. 1 E 3 PER FRAZIONAMENTO (VANO SCALA)
32	VIA DELLE INDUSTRIE		S1			B. C. N. C. A TUTTE LE UNITA' DEL MAPPALE N. 905, DERIVA DAL SUB. 1 PER FRAZIONAMENTO (LOCALE TECNICO)
33	VIA DELLE INDUSTRIE		S1			BOX AUTO, DERIVA DAL SUB. 1 PER FRAZIONAMENTO ED ULTIMAZIONE LAVORI
34	VIA DELLE INDUSTRIE		S1			BOX AUTO, DERIVA DAL SUB. 1 PER FRAZIONAMENTO ED ULTIMAZIONE LAVORI
35	VIA DELLE INDUSTRIE		S1			BOX AUTO, DERIVA DAL SUB. 1 PER FRAZIONAMENTO ED ULTIMAZIONE LAVORI
36	VIA DELLE INDUSTRIE		S1			BOX AUTO, DERIVA DAL SUB. 1 PER FRAZIONAMENTO ED ULTIMAZIONE LAVORI
37	VIA DELLE INDUSTRIE		S1			BOX AUTO, DERIVA DAL SUB. 1 PER FRAZIONAMENTO ED ULTIMAZIONE LAVORI
38	VIA DELLE INDUSTRIE		S1			BOX AUTO, DERIVA DAL SUB. 1 PER FRAZIONAMENTO ED ULTIMAZIONE LAVORI
39	VIA DELLE INDUSTRIE		S1			BOX AUTO, DERIVA DAL SUB. 1 PER FRAZIONAMENTO ED ULTIMAZIONE LAVORI
40	VIA DELLE INDUSTRIE		S1			BOX AUTO, DERIVA DAL SUB. 1 PER FRAZIONAMENTO ED ULTIMAZIONE LAVORI
41	VIA DELLE INDUSTRIE		S1			BOX AUTO, DERIVA DAL SUB. 1 PER FRAZIONAMENTO ED ULTIMAZIONE LAVORI
42	VIA DELLE INDUSTRIE		S1			BOX AUTO, DERIVA DAL SUB. 1 PER FRAZIONAMENTO ED ULTIMAZIONE LAVORI
43	VIA DELLE INDUSTRIE		S1			POSTO AUTO, DERIVA DAL SUB. 1 PER FRAZIONAMENTO ED ULTIMAZIONE LAVORI
44	VIA DELLE INDUSTRIE		S1			BOX AUTO, DERIVA DAL SUB. 1 PER FRAZIONAMENTO ED ULTIMAZIONE LAVORI
45	VIA DELLE INDUSTRIE		S1			BOX AUTO, DERIVA DAL SUB. 1 PER FRAZIONAMENTO ED ULTIMAZIONE LAVORI
46	VIA DELLE INDUSTRIE		S1			BOX AUTO, DERIVA DAL SUB. 1 PER FRAZIONAMENTO ED ULTIMAZIONE LAVORI
47	VIA DELLE INDUSTRIE		S1			BOX AUTO, DERIVA DAL SUB. 1 PER FRAZIONAMENTO ED ULTIMAZIONE LAVORI
48	VIA DELLE INDUSTRIE		S1			BOX AUTO, DERIVA DAL SUB. 1 PER FRAZIONAMENTO ED ULTIMAZIONE LAVORI
49	VIA DELLE INDUSTRIE		S1			BOX AUTO, DERIVA DAL SUB. 1 PER FRAZIONAMENTO ED ULTIMAZIONE LAVORI
50	VIA DELLE INDUSTRIE		S1			BOX AUTO, DERIVA DAL SUB. 1 PER FRAZIONAMENTO ED ULTIMAZIONE LAVORI
51	VIA DELLE INDUSTRIE		S1			BOX AUTO, DERIVA DAL SUB. 1 PER FRAZIONAMENTO ED ULTIMAZIONE LAVORI
52	VIA DELLE INDUSTRIE		S1			BOX AUTO, DERIVA DAL SUB. 1 PER FRAZIONAMENTO ED ULTIMAZIONE LAVORI
53	VIA DELLE INDUSTRIE		S1			BOX AUTO, DERIVA DAL SUB. 1 PER FRAZIONAMENTO ED ULTIMAZIONE LAVORI
54	VIA DELLE INDUSTRIE		S1			BOX AUTO, DERIVA DAL SUB. 1 PER FRAZIONAMENTO ED ULTIMAZIONE LAVORI

Direzione Provinciale di Venezia

Ufficio Provinciale - Territorio

Servizi Catastali

Comune di: VENEZIA

Elenco Subalterni

ACCERTAMENTO DELLA PROPRIETA IMMOBILIARE URBANA

ELENCO DEI SUBALTERNI ASSEGNATI

Comune	Sezione	Foglio	Particella	Tipo mappale		del:
VENEZIA	VE	5	905			
Sub	UBICAZIONE via/piazza	n°civ	Piani	Scala	Int.	DESCRIZIONE
55	VIA DELLE INDUSTRIE		S1			POSTO AUTO, DERIVA DAL SUB. 1 PER FRAZIONAMENTO ED ULTIMAZIONE LAVORI
56	VIA DELLE INDUSTRIE		S1			POSTO AUTO, DERIVA DAL SUB. 1 PER FRAZIONAMENTO ED ULTIMAZIONE LAVORI
57	VIA DELLE INDUSTRIE		S1			BOX AUTO, DERIVA DAL SUB. 1 PER FRAZIONAMENTO ED ULTIMAZIONE LAVORI
58	VIA DELLE INDUSTRIE		S1			BOX AUTO, DERIVA DAL SUB. 1 PER FRAZIONAMENTO ED ULTIMAZIONE LAVORI
59	VIA DELLE INDUSTRIE		S1			BOX AUTO, DERIVA DAL SUB. 1 PER FRAZIONAMENTO ED ULTIMAZIONE LAVORI
60	VIA DELLE INDUSTRIE		S1			BOX AUTO, DERIVA DAL SUB. 1 PER FRAZIONAMENTO ED ULTIMAZIONE LAVORI
61	VIA DELLE INDUSTRIE		S1			BOX AUTO, DERIVA DAL SUB. 1 PER FRAZIONAMENTO ED ULTIMAZIONE LAVORI
62	VIA DELLE INDUSTRIE		S1			BOX AUTO, DERIVA DAL SUB. 1 PER FRAZIONAMENTO ED ULTIMAZIONE LAVORI
63	VIA DELLE INDUSTRIE		S1			BOX AUTO, DERIVA DAL SUB. 1 PER FRAZIONAMENTO ED ULTIMAZIONE LAVORI
64	VIA DELLE INDUSTRIE		S1			BOX AUTO, DERIVA DAL SUB. 1 PER FRAZIONAMENTO ED ULTIMAZIONE LAVORI
65	VIA DELLE INDUSTRIE		S1			BOX AUTO, DERIVA DAL SUB. 1 PER FRAZIONAMENTO ED ULTIMAZIONE LAVORI
66	VIA DELLE INDUSTRIE		S1			BOX AUTO, DERIVA DAL SUB. 1 PER FRAZIONAMENTO ED ULTIMAZIONE LAVORI
67	VIA DELLE INDUSTRIE		S1			BOX AUTO, DERIVA DAL SUB. 1 PER FRAZIONAMENTO ED ULTIMAZIONE LAVORI
68	VIA DELLE INDUSTRIE		S1			BOX AUTO, DERIVA DAL SUB. 1 PER FRAZIONAMENTO ED ULTIMAZIONE LAVORI
69	VIA DELLE INDUSTRIE		S1			POSTO AUTO, DERIVA DAL SUB. 1 PER FRAZIONAMENTO ED ULTIMAZIONE LAVORI
70	VIA DELLE INDUSTRIE		S1			BOX AUTO, DERIVA DAL SUB. 1 PER FRAZIONAMENTO ED ULTIMAZIONE LAVORI
71	VIA DELLE INDUSTRIE		S1			BOX AUTO, DERIVA DAL SUB. 1 PER FRAZIONAMENTO ED ULTIMAZIONE LAVORI
72	VIA DELLE INDUSTRIE		S1			BOX AUTO, DERIVA DAL SUB. 1 PER FRAZIONAMENTO ED ULTIMAZIONE LAVORI
73	VIA DELLE INDUSTRIE		S1			BOX AUTO, DERIVA DAL SUB. 1 PER FRAZIONAMENTO ED ULTIMAZIONE LAVORI
74	VIA DELLE INDUSTRIE		S1			BOX AUTO, DERIVA DAL SUB. 1 PER FRAZIONAMENTO ED ULTIMAZIONE LAVORI
75	VIA DELLE INDUSTRIE		S1			BOX AUTO, DERIVA DAL SUB. 1 PER FRAZIONAMENTO ED ULTIMAZIONE LAVORI
76	VIA DELLE INDUSTRIE		S1			BOX AUTO, DERIVA DAL SUB. 1 PER FRAZIONAMENTO ED ULTIMAZIONE LAVORI
77	VIA DELLE INDUSTRIE		S1			BOX AUTO, DERIVA DAL SUB. 1 PER FRAZIONAMENTO ED ULTIMAZIONE LAVORI
78	VIA DELLE INDUSTRIE		S1			BOX AUTO, DERIVA DAL SUB. 1 PER FRAZIONAMENTO ED ULTIMAZIONE LAVORI
79	VIA DELLE INDUSTRIE		S1			BOX AUTO, DERIVA DAL SUB. 1 PER FRAZIONAMENTO ED ULTIMAZIONE LAVORI
80	VIA DELLE INDUSTRIE		S1			BOX AUTO, DERIVA DAL SUB. 1 PER FRAZIONAMENTO ED ULTIMAZIONE LAVORI
81	VIA DELLE INDUSTRIE		S1-T			B. C. N. C. ALLE UNITA' DEL PIANO INTERRATO E TERRA DEI MAPPALI N. 905 E 904 E DEL MAPPAL N. 903 SUB. 66, 67, 68, 69, 136, 137, E 138, DERIVA DAI SUB. 1 E 3 PER FRAZIONAMENTO (VANO SCALA)
82	VIA DELLE INDUSTRIE		S1			BOX AUTO, DERIVA DAL SUB. 1 PER FRAZIONAMENTO ED ULTIMAZIONE LAVORI
83	VIA DELLE INDUSTRIE		S1			BOX AUTO, DERIVA DAL SUB. 1 PER FRAZIONAMENTO ED ULTIMAZIONE LAVORI

Direzione Provinciale di Venezia

Ufficio Provinciale - Territorio

Servizi Catastali

Comune di: VENEZIA

Elenco Subalterni

ACCERTAMENTO DELLA PROPRIETA IMMOBILIARE URBANA

ELENCO DEI SUBALTERNI ASSEGNATI

Comune	Sezione	Foglio	Particella	Typo mappale	del:	
VENEZIA	VE	5	905			
Sub	UBICAZIONE via/piazza	n°civ	Piani	Scala	Int.	DESCRIZIONE
84	VIA DELLE INDUSTRIE		S1			BOX AUTO, DERIVA DAL SUB. 1 PER FRAZIONAMENTO ED ULTIMAZIONE LAVORI
85	VIA DELLE INDUSTRIE		S1			BOX AUTO, DERIVA DAL SUB. 1 PER FRAZIONAMENTO ED ULTIMAZIONE LAVORI
86	VIA DELLE INDUSTRIE		S1			BOX AUTO, DERIVA DAL SUB. 1 PER FRAZIONAMENTO ED ULTIMAZIONE LAVORI
87	VIA DELLE INDUSTRIE		S1			BOX AUTO, DERIVA DAL SUB. 1 PER FRAZIONAMENTO ED ULTIMAZIONE LAVORI
88	VIA DELLE INDUSTRIE		S1			BOX AUTO, DERIVA DAL SUB. 1 PER FRAZIONAMENTO ED ULTIMAZIONE LAVORI
89	VIA DELLE INDUSTRIE		S1			BOX AUTO, DERIVA DAL SUB. 1 PER FRAZIONAMENTO ED ULTIMAZIONE LAVORI
90	VIA DELLE INDUSTRIE		S1			BOX AUTO, DERIVA DAL SUB. 1 PER FRAZIONAMENTO ED ULTIMAZIONE LAVORI
91	VIA DELLE INDUSTRIE		S1			BOX AUTO, DERIVA DAL SUB. 1 PER FRAZIONAMENTO ED ULTIMAZIONE LAVORI
92	VIA DELLE INDUSTRIE		S1			BOX AUTO, DERIVA DAL SUB. 1 PER FRAZIONAMENTO ED ULTIMAZIONE LAVORI
93	VIA DELLE INDUSTRIE		S1-5			B. C. N. C. A TUTTE LE UNITA' DEL MAPPALE N. 905 DERIVA DAI SUB. 1,3,4,5,6,7 E 9(VANO SCALA E ASCENSORI)
94	VIA DELLE INDUSTRIE		S1-6			B. C. N. C. A TUTTE LE UNITA' DEL MAPPALE N. 905 (CAVEDI IMPIANTI)
95	VIA DELLE INDUSTRIE		S1-6			B. C. N. C. (VANO SCALA E ASCENSORI) A TUTTE LE UNITA' DEL MAPPALE N. 905, DEL MAPPALE 904 TUTTI I POSTI AUTO/BOX AL PIANO INTERRATO ED AI SUB. DAL 51 AL 62, 65,66, 69, 70, 76, 77, 80, 81, 92, 93, 94, 95, 96, 100, 101, 102, 111, 112, 113, 123, 125, 128, DERIVA DAL SUB. 2 PER DIVERSE UTILITA'
96	VIA DELLE INDUSTRIE		S1-6			B. C. N. C. A TUTTE LE UNITA' DEL MAPPALE N. 905 (CAVEDI IMPIANTI)
97	VIA DELLE INDUSTRIE		T			B. C. N. C. A TUTTE LE UNITA' DEL MAPP. 905, DERIVA DAL SUB. 3 PER FRAZIONAMENTO (ANDRONE D'INGRESSO)
98	VIA DELLE INDUSTRIE		T			B. C. N. C. AI SUB. DAL 99 AL 169, AI POSTI AUTO DEL PIANO TERRA DEL MAPPALE N. 904 ED AL MAPPALE N. 903 SUB. 136, 137, 138, DERIVA DAL SUB. 3 PER FRAZIONAMENTO (AREA DI MANOVRA)
99	VIA DELLE INDUSTRIE		T			POSTO AUTO, DERIVA DAL SUB. 3 PER FRAZIONAMENTO ED ULTIMAZIONE LAVORI
100	VIA DELLE INDUSTRIE		T			POSTO AUTO, DERIVA DAL SUB. 3 PER FRAZIONAMENTO ED ULTIMAZIONE LAVORI
101	VIA DELLE INDUSTRIE		T			POSTO AUTO, DERIVA DAL SUB. 3 PER FRAZIONAMENTO ED ULTIMAZIONE LAVORI
102	VIA DELLE INDUSTRIE		T			POSTO AUTO, DERIVA DAL SUB. 3 PER FRAZIONAMENTO ED ULTIMAZIONE LAVORI
103	VIA DELLE INDUSTRIE		T			POSTO AUTO, DERIVA DAL SUB. 3 PER FRAZIONAMENTO ED ULTIMAZIONE LAVORI
104	VIA DELLE INDUSTRIE		T			POSTO AUTO, DERIVA DAL SUB. 3 PER FRAZIONAMENTO ED ULTIMAZIONE LAVORI
105	VIA DELLE INDUSTRIE		T			POSTO AUTO, DERIVA DAL SUB. 3 PER FRAZIONAMENTO ED ULTIMAZIONE LAVORI
106	VIA DELLE INDUSTRIE		T			POSTO AUTO, DERIVA DAL SUB. 3 PER FRAZIONAMENTO ED ULTIMAZIONE LAVORI
107	VIA DELLE INDUSTRIE		T			POSTO AUTO, DERIVA DAL SUB. 3 PER FRAZIONAMENTO ED ULTIMAZIONE LAVORI
108	VIA DELLE INDUSTRIE		T			POSTO AUTO, DERIVA DAL SUB. 3 PER FRAZIONAMENTO ED ULTIMAZIONE LAVORI
109	VIA DELLE INDUSTRIE		T			POSTO AUTO, DERIVA DAL SUB. 3 PER FRAZIONAMENTO ED ULTIMAZIONE LAVORI

Direzione Provinciale di Venezia

Ufficio Provinciale - Territorio

Servizi Catastali

Comune di: VENEZIA

Elenco Subalterni

ACCERTAMENTO DELLA PROPRIETA IMMOBILIARE URBANA

ELENCO DEI SUBALTERNI ASSEGNATI

Comune	Sezione	Foglio	Particella			Tipo mappale	del:
VENEZIA	VE	5	905				
Sub	UBICAZIONE via/piazza	n°civ	Piani	Scala	Int.	DESCRIZIONE	
110	VIA DELLE INDUSTRIE		T			B. C. N. C. A TUTTE LE UNITA' DEL MAPPALE N. 905 (PARCHEGGIO DISABILI)	
111	VIA DELLE INDUSTRIE		T			POSTO AUTO, DERIVA DAL SUB. 3 PER FRAZIONAMENTO ED ULTIMAZIONE LAVORI	
112	VIA DELLE INDUSTRIE		T			POSTO AUTO, DERIVA DAL SUB. 3 PER FRAZIONAMENTO ED ULTIMAZIONE LAVORI	
113	VIA DELLE INDUSTRIE		T			POSTO AUTO, DERIVA DAL SUB. 3 PER FRAZIONAMENTO ED ULTIMAZIONE LAVORI	
114	VIA DELLE INDUSTRIE		T			POSTO AUTO, DERIVA DAL SUB. 3 PER FRAZIONAMENTO ED ULTIMAZIONE LAVORI	
115	VIA DELLE INDUSTRIE		T			POSTO AUTO, DERIVA DAL SUB. 3 PER FRAZIONAMENTO ED ULTIMAZIONE LAVORI	
116	VIA DELLE INDUSTRIE		T			POSTO AUTO, DERIVA DAL SUB. 3 PER FRAZIONAMENTO ED ULTIMAZIONE LAVORI	
117	VIA DELLE INDUSTRIE		T			POSTO AUTO, DERIVA DAL SUB. 3 PER FRAZIONAMENTO ED ULTIMAZIONE LAVORI	
118	VIA DELLE INDUSTRIE		T			POSTO AUTO, DERIVA DAL SUB. 3 PER FRAZIONAMENTO ED ULTIMAZIONE LAVORI	
119	VIA DELLE INDUSTRIE		T			POSTO AUTO, DERIVA DAL SUB. 3 PER FRAZIONAMENTO ED ULTIMAZIONE LAVORI	
120	VIA DELLE INDUSTRIE		T			POSTO AUTO, DERIVA DAL SUB. 3 PER FRAZIONAMENTO ED ULTIMAZIONE LAVORI	
121	VIA DELLE INDUSTRIE		T			POSTO AUTO, DERIVA DAL SUB. 3 PER FRAZIONAMENTO ED ULTIMAZIONE LAVORI	
122	VIA DELLE INDUSTRIE		T			POSTO AUTO, VARIATO PER ULTIMAZIONE LAVORI	
123	VIA DELLE INDUSTRIE		T			POSTO AUTO, DERIVA DAL SUB. 3 PER FRAZIONAMENTO ED ULTIMAZIONE LAVORI	
124	VIA DELLE INDUSTRIE		T			POSTO AUTO, DERIVA DAL SUB. 3 PER FRAZIONAMENTO ED ULTIMAZIONE LAVORI	
125	VIA DELLE INDUSTRIE		T			POSTO AUTO, DERIVA DAL SUB. 3 PER FRAZIONAMENTO ED ULTIMAZIONE LAVORI	
126	VIA DELLE INDUSTRIE		T			POSTO AUTO, DERIVA DAL SUB. 3 PER FRAZIONAMENTO ED ULTIMAZIONE LAVORI	
127	VIA DELLE INDUSTRIE		T			POSTO AUTO, DERIVA DAL SUB. 3 PER FRAZIONAMENTO ED ULTIMAZIONE LAVORI	
128	VIA DELLE INDUSTRIE		T			POSTO AUTO, DERIVA DAL SUB. 3 PER FRAZIONAMENTO ED ULTIMAZIONE LAVORI	
129	VIA DELLE INDUSTRIE		T			POSTO AUTO, DERIVA DAL SUB. 3 PER FRAZIONAMENTO ED ULTIMAZIONE LAVORI	
130	VIA DELLE INDUSTRIE		T			POSTO AUTO, DERIVA DAL SUB. 3 PER FRAZIONAMENTO ED ULTIMAZIONE LAVORI	
131	VIA DELLE INDUSTRIE		T			POSTO AUTO, DERIVA DAL SUB. 3 PER FRAZIONAMENTO ED ULTIMAZIONE LAVORI	
132	VIA DELLE INDUSTRIE		T			POSTO AUTO, DERIVA DAL SUB. 3 PER FRAZIONAMENTO ED ULTIMAZIONE LAVORI	
133	VIA DELLE INDUSTRIE		T			POSTO AUTO, DERIVA DAL SUB. 3 PER FRAZIONAMENTO ED ULTIMAZIONE LAVORI	
134	VIA DELLE INDUSTRIE		T			SOPPRESSO PER FRAZIONAMENTO E SOSTITUITO DAI SUB. 191 E 192	
135	VIA DELLE INDUSTRIE		T			POSTO AUTO, DERIVA DAL SUB. 3 PER FRAZIONAMENTO ED ULTIMAZIONE LAVORI	
136	VIA DELLE INDUSTRIE		T			POSTO AUTO, DERIVA DAL SUB. 3 PER FRAZIONAMENTO ED ULTIMAZIONE LAVORI	
137	VIA DELLE INDUSTRIE		T			POSTO AUTO, DERIVA DAL SUB. 3 PER FRAZIONAMENTO ED ULTIMAZIONE LAVORI	
138	VIA DELLE INDUSTRIE		T			POSTO AUTO, DERIVA DAL SUB. 3 PER FRAZIONAMENTO ED ULTIMAZIONE LAVORI	
139	VIA DELLE INDUSTRIE		T			POSTO AUTO, DERIVA DAL SUB. 3 PER FRAZIONAMENTO ED ULTIMAZIONE LAVORI	
140	VIA DELLE INDUSTRIE		T			POSTO AUTO, DERIVA DAL SUB. 3 PER FRAZIONAMENTO ED ULTIMAZIONE LAVORI	

Direzione Provinciale di Venezia

Ufficio Provinciale - Territorio

Servizi Catastali

Comune di: VENEZIA

Elenco Subalterni

ACCERTAMENTO DELLA PROPRIETA IMMOBILIARE URBANA

ELENCO DEI SUBALTERNI ASSEGNATI

Comune	Sezione	Foglio	Particella		Tipo mappale	del:
VENEZIA	VE	5	905			
Sub	UBICAZIONE via/piazza	n°civ	Piani	Scala	Int.	DESCRIZIONE
141	VIA DELLE INDUSTRIE		T			POSTO AUTO, DERIVA DAL SUB. 3 PER FRAZIONAMENTO ED ULTIMAZIONE LAVORI
142	VIA DELLE INDUSTRIE		T			POSTO AUTO, DERIVA DAL SUB. 3 PER FRAZIONAMENTO ED ULTIMAZIONE LAVORI
143	VIA DELLE INDUSTRIE		T			POSTO AUTO, DERIVA DAL SUB. 3 PER FRAZIONAMENTO ED ULTIMAZIONE LAVORI
144	VIA DELLE INDUSTRIE		T			POSTO AUTO, DERIVA DAL SUB. 3 PER FRAZIONAMENTO ED ULTIMAZIONE LAVORI
145	VIA DELLE INDUSTRIE		T			POSTO AUTO, DERIVA DAL SUB. 3 PER FRAZIONAMENTO ED ULTIMAZIONE LAVORI
146	VIA DELLE INDUSTRIE		T			POSTO AUTO, VARIATO PER ULTIMAZIONE LAVORI
147	VIA DELLE INDUSTRIE		T			POSTO AUTO, DERIVA DAL SUB. 3 PER FRAZIONAMENTO ED ULTIMAZIONE LAVORI
148	VIA DELLE INDUSTRIE		T			POSTO AUTO, DERIVA DAL SUB. 3 PER FRAZIONAMENTO ED ULTIMAZIONE LAVORI
149	VIA DELLE INDUSTRIE		T			POSTO AUTO, DERIVA DAL SUB. 3 PER FRAZIONAMENTO ED ULTIMAZIONE LAVORI
150	VIA DELLE INDUSTRIE		T			POSTO AUTO, DERIVA DAL SUB. 3 PER FRAZIONAMENTO ED ULTIMAZIONE LAVORI
151	VIA DELLE INDUSTRIE		T			POSTO AUTO, DERIVA DAL SUB. 3 PER FRAZIONAMENTO ED ULTIMAZIONE LAVORI
152	VIA DELLE INDUSTRIE		T			POSTO AUTO, DERIVA DAL SUB. 3 PER FRAZIONAMENTO ED ULTIMAZIONE LAVORI
153	VIA DELLE INDUSTRIE		T			POSTO AUTO, DERIVA DAL SUB. 3 PER FRAZIONAMENTO ED ULTIMAZIONE LAVORI
154	VIA DELLE INDUSTRIE		T			POSTO AUTO, DERIVA DAL SUB. 3 PER FRAZIONAMENTO ED ULTIMAZIONE LAVORI
155	VIA DELLE INDUSTRIE		T			POSTO AUTO, DERIVA DAL SUB. 3 PER FRAZIONAMENTO ED ULTIMAZIONE LAVORI
156	VIA DELLE INDUSTRIE		T			POSTO AUTO, DERIVA DAL SUB. 3 PER FRAZIONAMENTO ED ULTIMAZIONE LAVORI
157	VIA DELLE INDUSTRIE		T			POSTO AUTO, DERIVA DAL SUB. 3 PER FRAZIONAMENTO ED ULTIMAZIONE LAVORI
158	VIA DELLE INDUSTRIE		T			POSTO AUTO, DERIVA DAL SUB. 3 PER FRAZIONAMENTO ED ULTIMAZIONE LAVORI
159	VIA DELLE INDUSTRIE		T			POSTO AUTO, DERIVA DAL SUB. 3 PER FRAZIONAMENTO ED ULTIMAZIONE LAVORI
160	VIA DELLE INDUSTRIE		T			POSTO AUTO, DERIVA DAL SUB. 3 PER FRAZIONAMENTO ED ULTIMAZIONE LAVORI
161	VIA DELLE INDUSTRIE		T			POSTO AUTO, DERIVA DAL SUB. 3 PER FRAZIONAMENTO ED ULTIMAZIONE LAVORI
162	VIA DELLE INDUSTRIE		T			POSTO AUTO, DERIVA DAL SUB. 3 PER FRAZIONAMENTO ED ULTIMAZIONE LAVORI
163	VIA DELLE INDUSTRIE		T			POSTO AUTO, DERIVA DAL SUB. 3 PER FRAZIONAMENTO ED ULTIMAZIONE LAVORI
164	VIA DELLE INDUSTRIE		T			POSTO AUTO, DERIVA DAL SUB. 3 PER FRAZIONAMENTO ED ULTIMAZIONE LAVORI
165	VIA DELLE INDUSTRIE		T			POSTO AUTO, DERIVA DAL SUB. 3 PER FRAZIONAMENTO ED ULTIMAZIONE LAVORI
166	VIA DELLE INDUSTRIE		T			POSTO AUTO, DERIVA DAL SUB. 3 PER FRAZIONAMENTO ED ULTIMAZIONE LAVORI
167	VIA DELLE INDUSTRIE		T			POSTO AUTO, DERIVA DAL SUB. 3 PER FRAZIONAMENTO ED ULTIMAZIONE LAVORI
168	VIA DELLE INDUSTRIE		T			POSTO AUTO, DERIVA DAL SUB. 3 PER FRAZIONAMENTO ED ULTIMAZIONE LAVORI
169	VIA DELLE INDUSTRIE		T			POSTO AUTO, DERIVA DAL SUB. 3 PER FRAZIONAMENTO ED ULTIMAZIONE LAVORI
170	VIA DELLE INDUSTRIE		T			B. C. N. C. A TUTTE LE UNITA' DEL MAPPALE N. 905, DERIVA DAL SUB. 14 PER FRAZIONAMENTO (AREA SCOPERTA MQ. 292)

Direzione Provinciale di Venezia

Ufficio Provinciale - Territorio

Servizi Catastali

Comune di: VENEZIA

Elenco Subalterni

ACCERTAMENTO DELLA PROPRIETA IMMOBILIARE URBANA

ELENCO DEI SUBALTERNI ASSEGNATI

Comune	Sezione	Foglio	Particella	Tipo mappale		del:
VENEZIA	VE	5	905			
Sub	UBICAZIONE via/piazza	n°civ	Piani	Scala	Int.	DESCRIZIONE
171	VIA DELLE INDUSTRIE		1			B. C. N. C. AI MAPPALI N. 863, 893, 896, 903, 904 E 905, DERIVA DAL SUB. 14 PER FRAZIONAMENTO (AREA SCOPERTA MQ. 216)
172	VIA DELLE INDUSTRIE		1			B. C. N. C. AI MAPPALI N. 863, 893, 896, 903, 904 E 905, DERIVA DAL SUB. 15 PER FRAZIONAMENTO (LASTRICO SOLARE MQ. 116)
173	VIA DELLE INDUSTRIE		1			B. C. N. C. AI MAPPALI N. 863, 893, 896, 903, 904 E 905, DERIVA DAL SUB. 15 PER FRAZIONAMENTO (LASTRICO SOLARE MQ. 116)
174	VIA ANTONIO PACINOTTI		1			B. C. N. C. A TUTTE LE UNITA' DEL MAPPAL N. 905 (LASTRICO SOLARE MQ. 40)
175	VIA ANTONIO PACINOTTI		1			VARIATO PER ULTIMAZIONE LAVORI, ORA UFFICIO
176	VIA ANTONIO PACINOTTI		2			UFFICIO, DERIVA DAL SUB. 5 PER FRAZIONAMENTO E ULTIMAZIONE LAVORI
177	VIA ANTONIO PACINOTTI		2			VARIATO PER ULTIMAZIONE LAVORI, ORA UFFICIO
178	VIA ANTONIO PACINOTTI		3			UFFICIO, DERIVA DAL SUB. 6 PER FRAZIONAMENTO, SOPPRESSO PER CAMBIO D'USO E SOSTITUITO DAL SUB. 196
179	VIA DELLE INDUSTRIE		3			DERIVA DAL SUB. 6 PER FRAZIONAMENTO, SOPPRESSO PER ULTERIORE FRAZIONAMENTO E SOSTITUITO DAI SUB. 186 E 187
180	VIA ANTONIO PACINOTTI		3			UFFICIO, DERIVA DAL SUB. 6 PER FRAZIONAMENTO E ULTIMAZIONE LAVORI
181	VIA DELLE INDUSTRIE		4			DERIVA DAL SUB. 7 PER FRAZIONAMENTO, SOPPRESSO PER ULTERIORE FRAZIONAMENTO E SOSTITUITO DAI SUB. 188, 189, 190
182	VIA ANTONIO PACINOTTI		5			UFFICIO, DERIVA DAL SUB. 9 PER FRAZIONAMENTO E ULTIMAZIONE LAVORI
183	VIA ANTONIO PACINOTTI	4	5			UFFICIO, VARIATO PER ULTIMAZIONE LAVORI, DERIVA DAL SUB. 9 PER FRAZIONAMENTO
184	VIA ANTONIO PACINOTTI		6			LOCALE TECNICO (CABINA ELETTRICA E DI TRASFORMAZIONE, CENTRALI TERMICHE), DERIVA DAL SUB. 13 PER FRAZIONAMENTO E ULTIMAZIONE LAVORI
185	VIA ANTONIO PACINOTTI		6			UNITA' IN CORSO DI DEFINIZIONE, DERIVA PER FRAZIONAMENTO E FUSIONE DEI SUB. 12 E 13. SOPPRESSO E SOSTITUITO DAI SUB. 209 E 210 PER FRAZIONAMENTO, FUSIONE ED ULTIMAZIONE LAVORI
186	VIA ANTONIO PACINOTTI		3			UFFICIO, DERIVA DAL SUB. 179 PER FRAZIONAMENTO
187	VIA ANTONIO PACINOTTI		3			UNITA' IN CORSO DI DEFINIZIONE, DERIVA DAL SUB. 179 PER FRAZIONAMENTO, SOPPRESSO PER ULTERIORE FRAZIONAMENTO E SOSTITUITO DAI SUB. 193,194 E 195
188	VIA ANTONIO PACINOTTI		4			UFFICIO, DERIVA DAL SUB. 181 PER FRAZIONAMENTO, SOPPRESSO PER FRAZIONAMENTO E RISTRUTTURAZIONE E SOSTITUITO DAI SUB. 206 E 207
189	VIA ANTONIO PACINOTTI		4			UNITA' IN CORSO DI DEFINIZIONE, DERIVA DAL SUB. 181 PER FRAZIONAMENTO, SOPPRESSO PER FRAZIONAMENTO E SOSTITUITO DAI SUB. 197 E 198
190	VIA ANTONIO PACINOTTI		4			UFFICIO, DERIVA DAL SUB. 181 PER FRAZIONAMENTO
191	VIA DELLE INDUSTRIE		T			POSTO AUTO, DERIVA DAL SUB. 134 PER FRAZIONAMENTO
192	VIA DELLE INDUSTRIE		T			POSTO AUTO, DERIVA DAL SUB. 134 PER FRAZIONAMENTO
193	VIA ANTONIO PACINOTTI		3			B. C. N. C. AI SUB. 194 E 195 (CORRIDOIO), DERIVA DAL SUB. 187 PER FRAZIONAMENTO

Direzione Provinciale di Venezia

Ufficio Provinciale - Territorio

Servizi Catastali

Comune di: VENEZIA

Elenco Subalterni

ACCERTAMENTO DELLA PROPRIETA IMMOBILIARE URBANA

ELENCO DEI SUBALTERNI ASSEGNATI

Comune	Sezione	Foglio	Particella	Tipo mappale	del:	
VENEZIA	VE	5	905			
Sub	UBICAZIONE via/piazza	n°civ	Piani	Scala	Int.	DESCRIZIONE
194	VIA ANTONIO PACINOTTI		3			UFFICIO, DERIVA DAL SUB. 187, PER FRAZIONAMENTO
195	VIA ANTONIO PACINOTTI		3			UNITA' IN CORSO DI DEFINIZIONE, DERIVA DAL SUB. 187 PER FRAZIONAMENTO, VARIATO PER ULTIMAZIONE LAVORI, ORA UFFICIO
196	VIA ANTONIO PACINOTTI		3			UFFICIO PUBBLICO, DERIVA DAL SUB. 178 PER CAMBIO D'USO
197	VIA ANTONIO PACINOTTI		4			UFFICIO, DERIVA DAL SUB. 189 PER FRAZIONAMENTO
198	VIA ANTONIO PACINOTTI		4			UNITA' IN CORSO DI DEFINIZIONE, DERIVA DAL SUB. 189 PER FRAZIONAMENTO, SOPPRESSO PER ULTERIORE FRAZIONAMENTO E SOSTITUITO DAI SUB. 199,200,201 E 202
199	VIA ANTONIO PACINOTTI		4			B. C. N. C. AI SUB. 200 E 208 (CORRIDOIO) DERIVA DAL SUB. 198 PER FRAZIONAMENTO
200	VIA ANTONIO PACINOTTI		4			UFFICIO, DERIVA DAL SUB. 198 PER FRAZIONAMENTO E DIVERSA DISTRIBUZIONE DEGLI SPAZI INTERNI
201	VIA ANTONIO PACINOTTI		4			UNITA' IN CORSO DI DEFINIZIONE, DERIVA DAL SUB. 198 PER FRAZIONAMENTO, SOPPRESSO PER FUSIONE CON IL SUB. 207 E SOSTITUITO DAL SUB. 208
202	VIA ANTONIO PACINOTTI		4			UNITA' IN CORSO DI DEFINIZIONE, DERIVA DAL SUB. 198 PER FRAZIONAMENTO, SOPPRESSO PER ULTERIORE FRAZIONAMENTO E SOSTITUITO DAI SUB. 203, 204 E 205
203	VIA ANTONIO PACINOTTI		4			B. C. N. C. AI SUB. 204 E 205 (CORRIDOIO), DERIVA DAL SUB. 202 PER FRAZIONAMENTO
204	VIA ANTONIO PACINOTTI		4			UFFICIO, DERIVA DAL SUB. 202 PER FRAZIONAMENTO E DIVERSA DISTRIBUZIONE DEGLI SPAZI INTERNI
205	VIA ANTONIO PACINOTTI	4	4			UFFICIO, VARIATO PER ULTIMAZIONE LAVORI, DERIVA DAL SUB. 202 PER FRAZIONAMENTO
206	VIA ANTONIO PACINOTTI		4			UFFICIO, DERIVA DAL SUB. 188 PER FRAZIONAMENTO E RISTRUTTURAZIONE
207	VIA ANTONIO PACINOTTI		4			UFFICIO, DERIVA DAL SUB. 188 PER FRAZIONAMENTO E RISTRUTTURAZIONE, SOPPRESSO PER FUSIONE CON IL SUB. 201 E SOSTITUITO DAL SUB. 208
208	VIA ANTONIO PACINOTTI	4	4			UFFICIO, DERIVA DAI SUB. 201 E 207 PER FUSIONE E RISTRUTTURAZIONE
209	VIA ANTONIO PACINOTTI	4	5-6			UFFICIO. DERIVA DAI SUB. 10 E 185 PER FRAZIONAMENTO, FUSIONE ED ULTIMAZIONE LAVORI.
210	VIA ANTONIO PACINOTTI	4A	6			LASTRICO SOLARE MQ 960. DERIVA DAL SUB. 185 PER FRAZIONAMENTO ED ULTIMAZIONE LAVORI.

Unità immobiliari n. 210

Tributi erariali: 0,00

Visura telematica

**Agenzia del Territorio
CATASTO FABBRICATI**
Ufficio provinciale di
Venezia


Dichiarazione protocollo n. VE0180000 del 11/09/2008
Planimetria di u.i.u. in Comune di Venezia - Venezia
Via Antonio Pacinotti
civ. 4

Identificativi Catastali:
Sezione: VE
Foglio: 5
Particella: 905
Subalterno: 208

Compilata da:
Scardellato Luigino
Iscritto all'albo:
Geometri
Prov. Treviso N. 1594

Scala 1: 200

n. 1

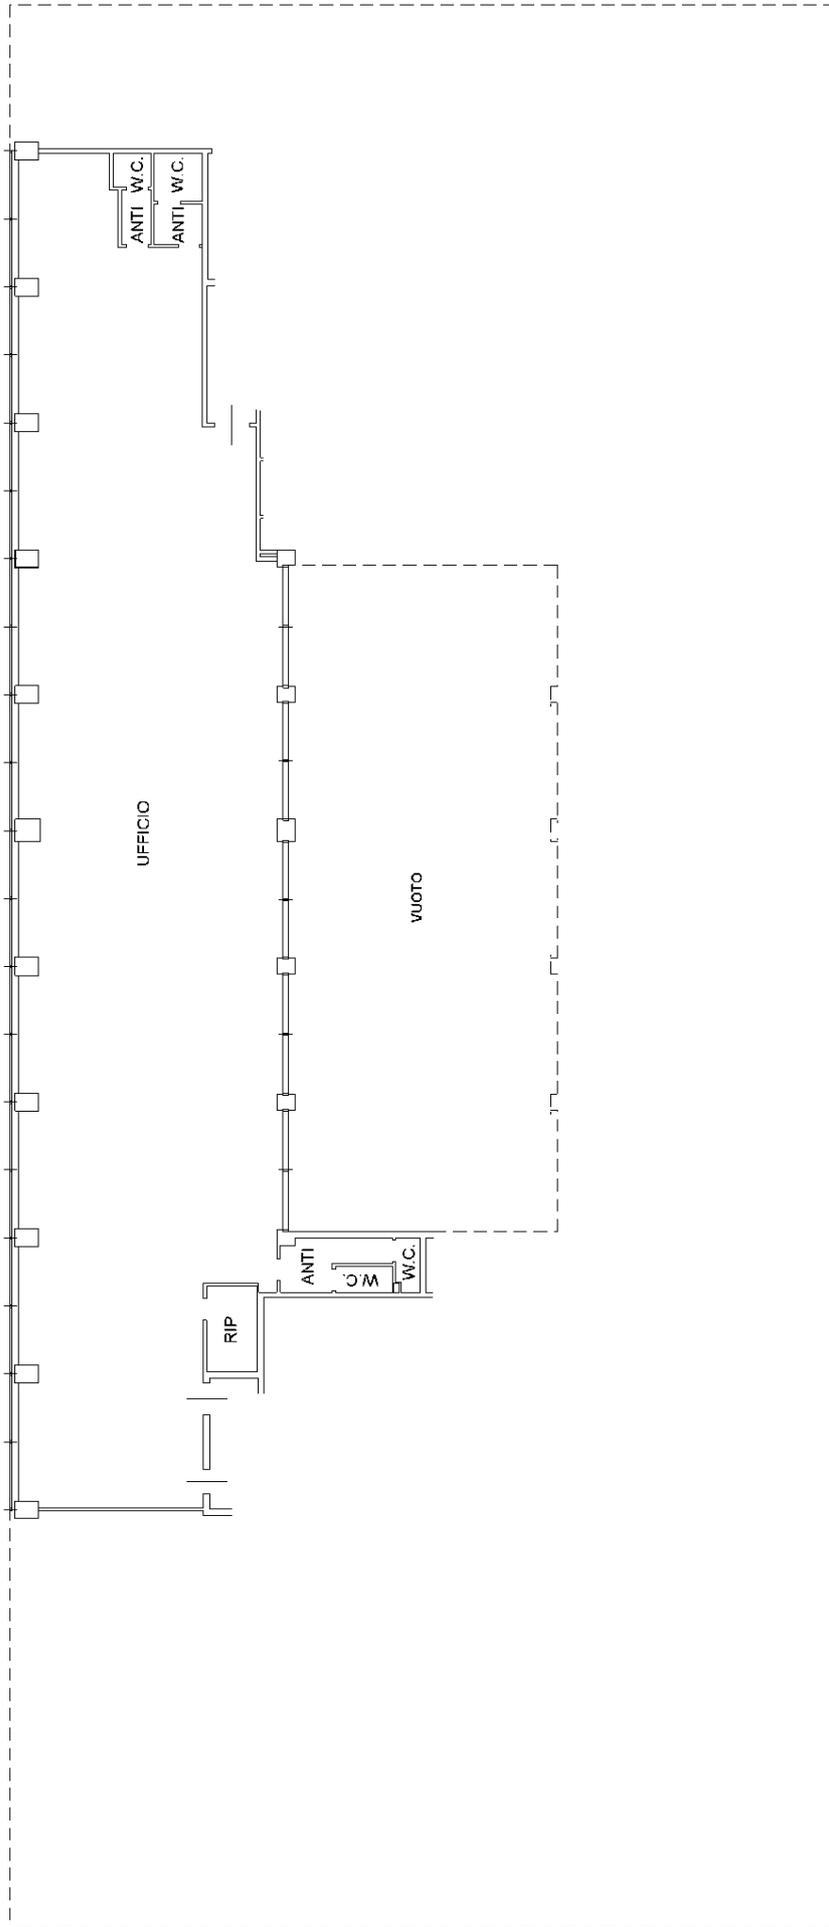

PIANO QUARTO H=3,00m (Quota + 16,58)



Visura per immobile

Situazione degli atti informatizzati al 04/10/2019

Data: 04/10/2019 - Ora: 10.47.06 Fine

Visura n.: T111861 Pag: 1

Dati della richiesta	Comune di VENEZIA (Codice: L736)
	Provincia di VENEZIA
Catasto Fabbricati	Foglio: 5 Particella: 905 Sub.: 205

Unità immobiliare

N.	DATI IDENTIFICATIVI				DATI DI CLASSAMENTO							DATI DERIVANTI DA
	Sezione Urbana	Foglio	Particella	Sub	Zona Cens.	Micro Zona	Categoria	Classe	Consistenza	Superficie Catastale	Rendita	
1		5	905	205	5		A/10	4	7,5 vani	Totale: 186 m ²	Euro 2.254,33	VARIAZIONE TERRITORIALE del 25/06/2015 in atti dal 05/01/2016 proveniente dal comune di Venezia sezione Venezia L736Q; trasferito al comune di Venezia L736. (n. 84/2016)
Indirizzo		VIA ANTONIO PACINOTTI n. 4 piano: 4;										
		effettuata con prot. n. VE0259369/2008 del 27/11/08										
Notifica				Partita		-		Mod.58		-		
Annotazioni		classamento e/o rendita rettificati con procedura di classamento automatico (D. M. 701/94) ;di stadio: proviene per variazione territoriale dal foglio VE/5 del comune di Venezia sezione Venezia										

INTESTATO

N.	DATI ANAGRAFICI	CODICE FISCALE	DIRITTI E ONERI REALI
1	ING. PIO GUARALDO S.P.A. con sede in PAESE	00196760268*	(1) Proprieta` per 1/1

Mappali Terreni Correlati

Codice Comune L736 - Sezione A - Foglio 5 - Particella 905

Unità immobiliari n. 1

Tributi erariali: Euro 0,90

Visura telematica


* Codice Fiscale Validato in Anagrafe Tributaria

ELABORATO PLANIMETRICO Compilato da: Scardellato Iuliano Iscritto all'albo: Geometri Prov. Treviso N. 1.
 Comune di Venezia - Venezia Sezione: VE Foglio: 5 Particella: 905 Protocollo n. VE0000066 del 02/01/2009
 Dimostrazione grafica dei subalterni Tipo Mappale n. del Scala 1 : 500


Agencia del Territorio
CATASTO FABBRICATI
 Ufficio provinciale di Venezia

mappale 905


PIANO SEMINTERRATO (Q.-1.50)

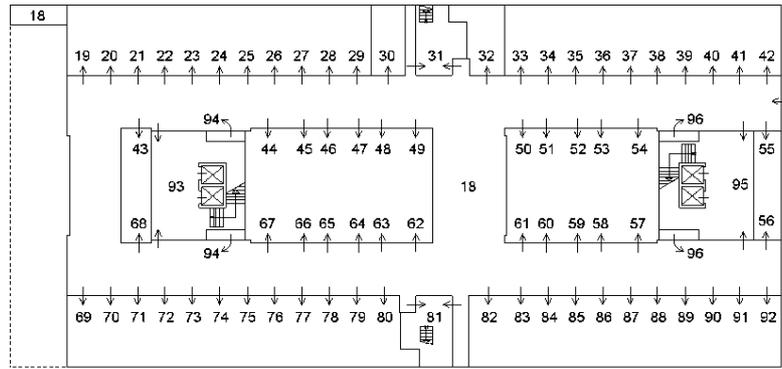


PIANO RIALZATO (Q.+1.45)

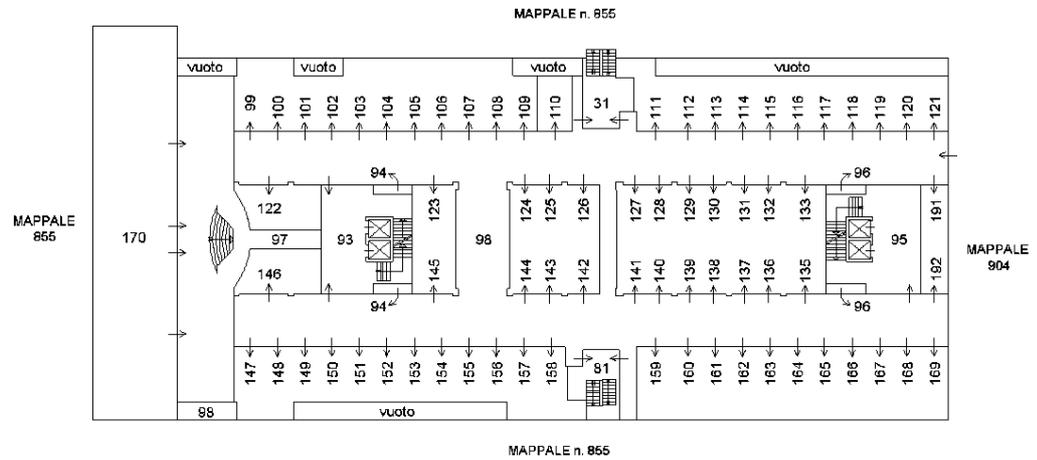

PIANO PRIMO (Q.+4.58)

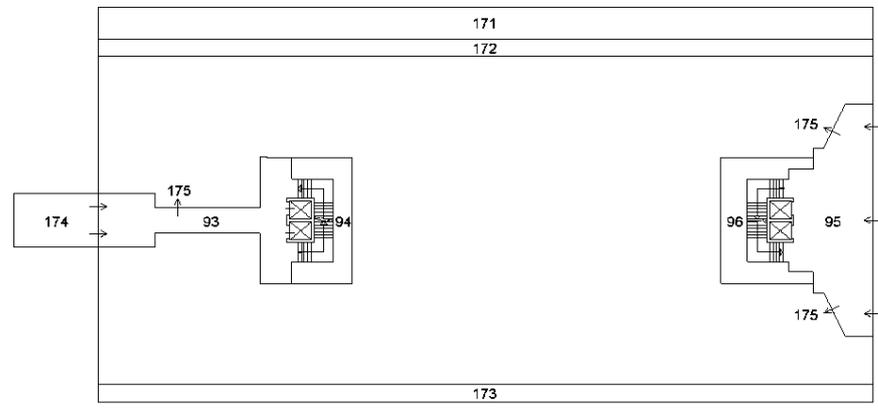


PIANO SECONDO (Q.+8.58)

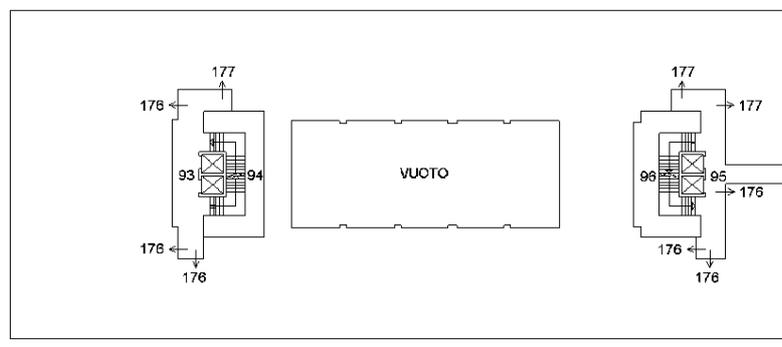


mappale 905


PIANO TERZO (Q.+12.58)

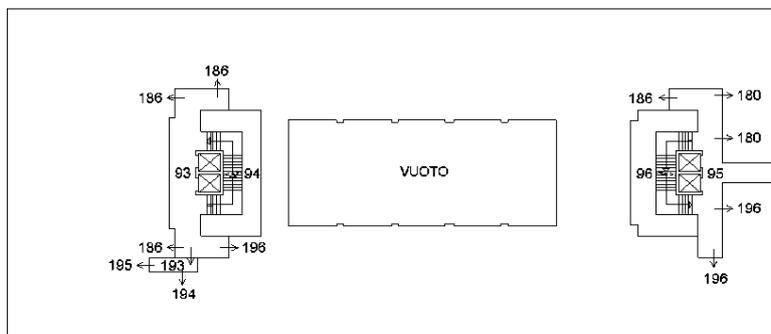


PIANO QUARTO (Q.+16.58)

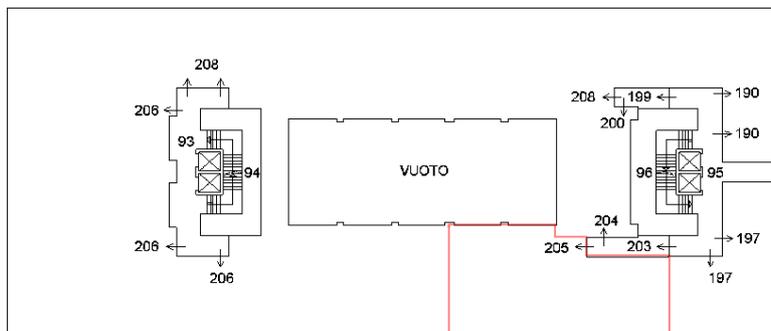

PIANO QUINTO (Q.+20.58)

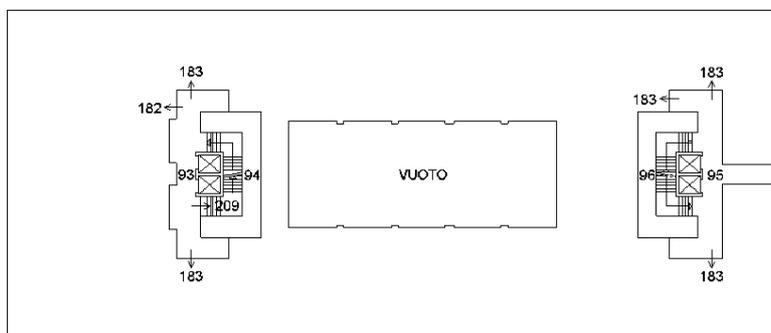

PIANO SESTO (Q.+24.58)

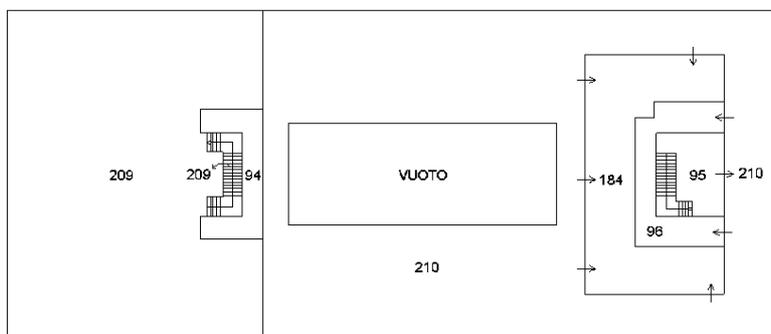

ELABORATO PLANIMETRICO Compilato da: Scardellato Luigino Iscritto all'albo: Geometri Prov. Treviso N. 1594

Comune di Venezia - Venezia Sezione: VI Foglio: 5 Particella: 905 Protocollo n. VE0000066 del 02/01/2009

Dimostrazione grafica dei subalterni Tipo Mappale n. del Scala 1 : 500

Agencia del Territorio
CATASTO FABBRICATI
Ufficio provinciale di Venezia

Direzione Provinciale di Venezia

Ufficio Provinciale - Territorio

Servizi Catastali

Comune di: VENEZIA

Elenco Subalterni

ACCERTAMENTO DELLA PROPRIETA IMMOBILIARE URBANA

ELENCO DEI SUBALTERNI ASSEGNATI

Comune	Sezione	Foglio	Particella	Typo mappale	del:	
VENEZIA	VE	5	905			
Sub	UBICAZIONE via/piazza	n°civ	Piani	Scala	Int.	DESCRIZIONE
1	VIA DELLE INDUSTRIE		S1			SOPPRESSO E SOSTITUITO PER FRAZIONAMENTO ED ULTIMAZIONE LAVORI, DAI SUB. DAL 18 AL 94 E 96
2	VIA DELLE INDUSTRIE		S1-6			SOPPRESSO PER DIVERSA UTILITA' E SOSTITUITO DAL SUB.95
3	VIA DELLE INDUSTRIE		T			SOPPRESSO E SOSTITUITO PER FRAZIONAMENTO, DAI SUB. 93, 94 E DAL 96 AL 169
4	VIA DELLE INDUSTRIE		1			SOPPRESSO E SOSTITUITO PER FRAZIONAMENTO DAI SUB. 93, 94, 96 E 175
5	VIA DELLE INDUSTRIE		2			SOPPRESSO PER FRAZIONAMENTO E PARZIALE ULTIMAZIONE LAVORI, SOSTITUITO DAI SUB. 93, 94, 96, 176 E 177
6	VIA DELLE INDUSTRIE		3			SOPPRESSO PER FRAZIONAMENTO E PARZIALE ULTIMAZIONE LAVORI, SOSTITUITO DAI SUB. 93, 94, 96, 178, 179, E 180
7	VIA DELLE INDUSTRIE		4			SOPPRESSO PER FRAZIONAMENTO E SOSTITUITO DAI SUB. 93, 94, 96, E 181
8	VIA DELLE INDUSTRIE		4			SOPPRESSO E SOSTITUITO DAL SUB. 17 PER CAMBIO D'USO
9	VIA DELLE INDUSTRIE		5			SOPPRESSO PER FRAZIONAMENTO E PARZIALE ULTIMAZIONE LAVORI, SOSTITUITO DAI SUB. 93, 94, 96, 182 E 183
10	VIA DELLE INDUSTRIE		5-6			UNITA' IN CORSO DI DEFINIZIONE. SOPPRESSO E SOSTITUITO DAL SUB. 209 PER FUSIONE ED ULTIMAZIONE LAVORI
11	VIA DELLE INDUSTRIE		5			SOPPRESSO E SOSTITUITO DAL SUB. 16 PER CAMBIO D'USO
12	VIA DELLE INDUSTRIE		6			SOPPRESSO PER FRAZIONAMENTO, PARZIALE ULTIMAZIONE LAVORI E FUSIONE CON IL SUB. 13, SOSTITUITO DAI SUB. 94 E 185
13	VIA DELLE INDUSTRIE		6			SOPPRESSO PER FRAZIONAMENTO, PARZIALE ULTIMAZIONE LAVORI E FUSIONE CON SUB. 12, SOSTITUITO DAI SUB. 96, 184 E 185
14	VIA DELLE INDUSTRIE		1			SOPPRESSO PER FRAZIONAMENTO E SOSTITUITO DAI SUB. 170 E 171
15	VIA DELLE INDUSTRIE		1			SOPPRESSO PER FRAZIONAMENTO E SOSTITUITO DAI SUB. 172 E 173
16	VIA DELLE INDUSTRIE		5			DERIVA DAL SUB. 11, SOPPRESSO PER FUSIONE CON IL SUB. 2 E SOSTITUITO DAL SUB. 95
17	VIA DELLE INDUSTRIE		4			DERIVA DAL SUB. 8, SOPPRESSO PER FUSIONE CON IL SUB. 2 E SOSTITUITO DAL SUB. 95
18	VIA DELLE INDUSTRIE		S1			B. C. N. C. AI SUB. DAL 19 AL 92, AI POSTI AUTO DEL PIANO INTERRATO DEL MAPPALE N. 904 ED AL MAPPALE N. 903 SUB. 66, 67, 68 E 69, DERIVA DAL SUB. 1 PER FRAZIONAMENTO (AREA DI MANOVRA)
19	VIA DELLE INDUSTRIE		S1			BOX AUTO, DERIVA DAL SUB. 1 PER FRAZIONAMENTO ED ULTIMAZIONE LAVORI
20	VIA DELLE INDUSTRIE		S1			BOX AUTO, DERIVA DAL SUB. 1 PER FRAZIONAMENTO ED ULTIMAZIONE LAVORI
21	VIA DELLE INDUSTRIE		S1			BOX AUTO, DERIVA DAL SUB. 1 PER FRAZIONAMENTO ED ULTIMAZIONE LAVORI
22	VIA DELLE INDUSTRIE		S1			BOX AUTO, DERIVA DAL SUB. 1 PER FRAZIONAMENTO ED ULTIMAZIONE LAVORI
23	VIA DELLE INDUSTRIE		S1			BOX AUTO, DERIVA DAL SUB. 1 PER FRAZIONAMENTO ED ULTIMAZIONE LAVORI
24	VIA DELLE INDUSTRIE		S1			BOX AUTO, DERIVA DAL SUB. 1 PER FRAZIONAMENTO ED ULTIMAZIONE LAVORI
25	VIA DELLE INDUSTRIE		S1			BOX AUTO, DERIVA DAL SUB. 1 PER FRAZIONAMENTO ED ULTIMAZIONE LAVORI
26	VIA DELLE INDUSTRIE		S1			BOX AUTO, DERIVA DAL SUB. 1 PER FRAZIONAMENTO ED ULTIMAZIONE LAVORI

Direzione Provinciale di Venezia

Ufficio Provinciale - Territorio

Servizi Catastali

Comune di: VENEZIA

Elenco Subalterni

ACCERTAMENTO DELLA PROPRIETA IMMOBILIARE URBANA

ELENCO DEI SUBALTERNI ASSEGNATI

Comune	Sezione	Foglio	Particella	Tipo mappale		del:
VENEZIA	VE	5	905			
Sub	UBICAZIONE via/piazza	n°civ	Piani	Scala	Int.	DESCRIZIONE
27	VIA DELLE INDUSTRIE		S1			BOX AUTO, DERIVA DAL SUB. 1 PER FRAZIONAMENTO ED ULTIMAZIONE LAVORI
28	VIA DELLE INDUSTRIE		S1			BOX AUTO, DERIVA DAL SUB. 1 PER FRAZIONAMENTO ED ULTIMAZIONE LAVORI
29	VIA DELLE INDUSTRIE		S1			BOX AUTO, DERIVA DAL SUB. 1 PER FRAZIONAMENTO ED ULTIMAZIONE LAVORI
30	VIA DELLE INDUSTRIE		S1			B. C. N. C. A TUTTE LE UNITA' DEL MAPPALE N. 905 DERIVA DAL SUB. 1 PER FRAZIONAMENTO (PARCHEGGIO DISABILI)
31	VIA DELLE INDUSTRIE		S1-T			B. C. N. C. ALLE UNITA' DEL PIANO INTERRATO E TERRA DEI MAPPALI N. 905 E 904 E DEL MAPPALE N. 903 SUB. 66, 67,68, 69, 136, 137, E 138, DERIVA DAI SUB. 1 E 3 PER FRAZIONAMENTO (VANO SCALA)
32	VIA DELLE INDUSTRIE		S1			B. C. N. C. A TUTTE LE UNITA' DEL MAPPALE N. 905, DERIVA DAL SUB. 1 PER FRAZIONAMENTO (LOCALE TECNICO)
33	VIA DELLE INDUSTRIE		S1			BOX AUTO, DERIVA DAL SUB. 1 PER FRAZIONAMENTO ED ULTIMAZIONE LAVORI
34	VIA DELLE INDUSTRIE		S1			BOX AUTO, DERIVA DAL SUB. 1 PER FRAZIONAMENTO ED ULTIMAZIONE LAVORI
35	VIA DELLE INDUSTRIE		S1			BOX AUTO, DERIVA DAL SUB. 1 PER FRAZIONAMENTO ED ULTIMAZIONE LAVORI
36	VIA DELLE INDUSTRIE		S1			BOX AUTO, DERIVA DAL SUB. 1 PER FRAZIONAMENTO ED ULTIMAZIONE LAVORI
37	VIA DELLE INDUSTRIE		S1			BOX AUTO, DERIVA DAL SUB. 1 PER FRAZIONAMENTO ED ULTIMAZIONE LAVORI
38	VIA DELLE INDUSTRIE		S1			BOX AUTO, DERIVA DAL SUB. 1 PER FRAZIONAMENTO ED ULTIMAZIONE LAVORI
39	VIA DELLE INDUSTRIE		S1			BOX AUTO, DERIVA DAL SUB. 1 PER FRAZIONAMENTO ED ULTIMAZIONE LAVORI
40	VIA DELLE INDUSTRIE		S1			BOX AUTO, DERIVA DAL SUB. 1 PER FRAZIONAMENTO ED ULTIMAZIONE LAVORI
41	VIA DELLE INDUSTRIE		S1			BOX AUTO, DERIVA DAL SUB. 1 PER FRAZIONAMENTO ED ULTIMAZIONE LAVORI
42	VIA DELLE INDUSTRIE		S1			BOX AUTO, DERIVA DAL SUB. 1 PER FRAZIONAMENTO ED ULTIMAZIONE LAVORI
43	VIA DELLE INDUSTRIE		S1			POSTO AUTO, DERIVA DAL SUB. 1 PER FRAZIONAMENTO ED ULTIMAZIONE LAVORI
44	VIA DELLE INDUSTRIE		S1			BOX AUTO, DERIVA DAL SUB. 1 PER FRAZIONAMENTO ED ULTIMAZIONE LAVORI
45	VIA DELLE INDUSTRIE		S1			BOX AUTO, DERIVA DAL SUB. 1 PER FRAZIONAMENTO ED ULTIMAZIONE LAVORI
46	VIA DELLE INDUSTRIE		S1			BOX AUTO, DERIVA DAL SUB. 1 PER FRAZIONAMENTO ED ULTIMAZIONE LAVORI
47	VIA DELLE INDUSTRIE		S1			BOX AUTO, DERIVA DAL SUB. 1 PER FRAZIONAMENTO ED ULTIMAZIONE LAVORI
48	VIA DELLE INDUSTRIE		S1			BOX AUTO, DERIVA DAL SUB. 1 PER FRAZIONAMENTO ED ULTIMAZIONE LAVORI
49	VIA DELLE INDUSTRIE		S1			BOX AUTO, DERIVA DAL SUB. 1 PER FRAZIONAMENTO ED ULTIMAZIONE LAVORI
50	VIA DELLE INDUSTRIE		S1			BOX AUTO, DERIVA DAL SUB. 1 PER FRAZIONAMENTO ED ULTIMAZIONE LAVORI
51	VIA DELLE INDUSTRIE		S1			BOX AUTO, DERIVA DAL SUB. 1 PER FRAZIONAMENTO ED ULTIMAZIONE LAVORI
52	VIA DELLE INDUSTRIE		S1			BOX AUTO, DERIVA DAL SUB. 1 PER FRAZIONAMENTO ED ULTIMAZIONE LAVORI
53	VIA DELLE INDUSTRIE		S1			BOX AUTO, DERIVA DAL SUB. 1 PER FRAZIONAMENTO ED ULTIMAZIONE LAVORI
54	VIA DELLE INDUSTRIE		S1			BOX AUTO, DERIVA DAL SUB. 1 PER FRAZIONAMENTO ED ULTIMAZIONE LAVORI

Direzione Provinciale di Venezia

Ufficio Provinciale - Territorio

Servizi Catastali

Comune di: VENEZIA

Elenco Subalterni

ACCERTAMENTO DELLA PROPRIETA IMMOBILIARE URBANA

ELENCO DEI SUBALTERNI ASSEGNATI

Comune	Sezione	Foglio	Particella	del:	Tipo mappale	
VENEZIA	VE	5	905			
Sub	UBICAZIONE via/piazza	n°civ	Piani	Scala	Int.	DESCRIZIONE
55	VIA DELLE INDUSTRIE		S1			POSTO AUTO, DERIVA DAL SUB. 1 PER FRAZIONAMENTO ED ULTIMAZIONE LAVORI
56	VIA DELLE INDUSTRIE		S1			POSTO AUTO, DERIVA DAL SUB. 1 PER FRAZIONAMENTO ED ULTIMAZIONE LAVORI
57	VIA DELLE INDUSTRIE		S1			BOX AUTO, DERIVA DAL SUB. 1 PER FRAZIONAMENTO ED ULTIMAZIONE LAVORI
58	VIA DELLE INDUSTRIE		S1			BOX AUTO, DERIVA DAL SUB. 1 PER FRAZIONAMENTO ED ULTIMAZIONE LAVORI
59	VIA DELLE INDUSTRIE		S1			BOX AUTO, DERIVA DAL SUB. 1 PER FRAZIONAMENTO ED ULTIMAZIONE LAVORI
60	VIA DELLE INDUSTRIE		S1			BOX AUTO, DERIVA DAL SUB. 1 PER FRAZIONAMENTO ED ULTIMAZIONE LAVORI
61	VIA DELLE INDUSTRIE		S1			BOX AUTO, DERIVA DAL SUB. 1 PER FRAZIONAMENTO ED ULTIMAZIONE LAVORI
62	VIA DELLE INDUSTRIE		S1			BOX AUTO, DERIVA DAL SUB. 1 PER FRAZIONAMENTO ED ULTIMAZIONE LAVORI
63	VIA DELLE INDUSTRIE		S1			BOX AUTO, DERIVA DAL SUB. 1 PER FRAZIONAMENTO ED ULTIMAZIONE LAVORI
64	VIA DELLE INDUSTRIE		S1			BOX AUTO, DERIVA DAL SUB. 1 PER FRAZIONAMENTO ED ULTIMAZIONE LAVORI
65	VIA DELLE INDUSTRIE		S1			BOX AUTO, DERIVA DAL SUB. 1 PER FRAZIONAMENTO ED ULTIMAZIONE LAVORI
66	VIA DELLE INDUSTRIE		S1			BOX AUTO, DERIVA DAL SUB. 1 PER FRAZIONAMENTO ED ULTIMAZIONE LAVORI
67	VIA DELLE INDUSTRIE		S1			BOX AUTO, DERIVA DAL SUB. 1 PER FRAZIONAMENTO ED ULTIMAZIONE LAVORI
68	VIA DELLE INDUSTRIE		S1			BOX AUTO, DERIVA DAL SUB. 1 PER FRAZIONAMENTO ED ULTIMAZIONE LAVORI
69	VIA DELLE INDUSTRIE		S1			POSTO AUTO, DERIVA DAL SUB. 1 PER FRAZIONAMENTO ED ULTIMAZIONE LAVORI
70	VIA DELLE INDUSTRIE		S1			BOX AUTO, DERIVA DAL SUB. 1 PER FRAZIONAMENTO ED ULTIMAZIONE LAVORI
71	VIA DELLE INDUSTRIE		S1			BOX AUTO, DERIVA DAL SUB. 1 PER FRAZIONAMENTO ED ULTIMAZIONE LAVORI
72	VIA DELLE INDUSTRIE		S1			BOX AUTO, DERIVA DAL SUB. 1 PER FRAZIONAMENTO ED ULTIMAZIONE LAVORI
73	VIA DELLE INDUSTRIE		S1			BOX AUTO, DERIVA DAL SUB. 1 PER FRAZIONAMENTO ED ULTIMAZIONE LAVORI
74	VIA DELLE INDUSTRIE		S1			BOX AUTO, DERIVA DAL SUB. 1 PER FRAZIONAMENTO ED ULTIMAZIONE LAVORI
75	VIA DELLE INDUSTRIE		S1			BOX AUTO, DERIVA DAL SUB. 1 PER FRAZIONAMENTO ED ULTIMAZIONE LAVORI
76	VIA DELLE INDUSTRIE		S1			BOX AUTO, DERIVA DAL SUB. 1 PER FRAZIONAMENTO ED ULTIMAZIONE LAVORI
77	VIA DELLE INDUSTRIE		S1			BOX AUTO, DERIVA DAL SUB. 1 PER FRAZIONAMENTO ED ULTIMAZIONE LAVORI
78	VIA DELLE INDUSTRIE		S1			BOX AUTO, DERIVA DAL SUB. 1 PER FRAZIONAMENTO ED ULTIMAZIONE LAVORI
79	VIA DELLE INDUSTRIE		S1			BOX AUTO, DERIVA DAL SUB. 1 PER FRAZIONAMENTO ED ULTIMAZIONE LAVORI
80	VIA DELLE INDUSTRIE		S1			BOX AUTO, DERIVA DAL SUB. 1 PER FRAZIONAMENTO ED ULTIMAZIONE LAVORI
81	VIA DELLE INDUSTRIE		S1-T			B. C. N. C. ALLE UNITA' DEL PIANO INTERRATO E TERRA DEI MAPPALI N. 905 E 904 E DEL MAPPAL N. 903 SUB. 66, 67, 68, 69, 136, 137, E 138, DERIVA DAI SUB. 1 E 3 PER FRAZIONAMENTO (VANO SCALA)
82	VIA DELLE INDUSTRIE		S1			BOX AUTO, DERIVA DAL SUB. 1 PER FRAZIONAMENTO ED ULTIMAZIONE LAVORI
83	VIA DELLE INDUSTRIE		S1			BOX AUTO, DERIVA DAL SUB. 1 PER FRAZIONAMENTO ED ULTIMAZIONE LAVORI

Direzione Provinciale di Venezia

Ufficio Provinciale - Territorio

Servizi Catastali

Comune di: VENEZIA

Elenco Subalterni

ACCERTAMENTO DELLA PROPRIETA IMMOBILIARE URBANA

ELENCO DEI SUBALTERNI ASSEGNATI

Comune	Sezione	Foglio	Particella	Typo mappale	del:	
VENEZIA	VE	5	905			
Sub	UBICAZIONE via/piazza	n°civ	Piani	Scala	Int.	DESCRIZIONE
84	VIA DELLE INDUSTRIE		S1			BOX AUTO, DERIVA DAL SUB. 1 PER FRAZIONAMENTO ED ULTIMAZIONE LAVORI
85	VIA DELLE INDUSTRIE		S1			BOX AUTO, DERIVA DAL SUB. 1 PER FRAZIONAMENTO ED ULTIMAZIONE LAVORI
86	VIA DELLE INDUSTRIE		S1			BOX AUTO, DERIVA DAL SUB. 1 PER FRAZIONAMENTO ED ULTIMAZIONE LAVORI
87	VIA DELLE INDUSTRIE		S1			BOX AUTO, DERIVA DAL SUB. 1 PER FRAZIONAMENTO ED ULTIMAZIONE LAVORI
88	VIA DELLE INDUSTRIE		S1			BOX AUTO, DERIVA DAL SUB. 1 PER FRAZIONAMENTO ED ULTIMAZIONE LAVORI
89	VIA DELLE INDUSTRIE		S1			BOX AUTO, DERIVA DAL SUB. 1 PER FRAZIONAMENTO ED ULTIMAZIONE LAVORI
90	VIA DELLE INDUSTRIE		S1			BOX AUTO, DERIVA DAL SUB. 1 PER FRAZIONAMENTO ED ULTIMAZIONE LAVORI
91	VIA DELLE INDUSTRIE		S1			BOX AUTO, DERIVA DAL SUB. 1 PER FRAZIONAMENTO ED ULTIMAZIONE LAVORI
92	VIA DELLE INDUSTRIE		S1			BOX AUTO, DERIVA DAL SUB. 1 PER FRAZIONAMENTO ED ULTIMAZIONE LAVORI
93	VIA DELLE INDUSTRIE		S1-5			B. C. N. C. A TUTTE LE UNITA' DEL MAPPALE N. 905 DERIVA DAI SUB. 1,3,4,5,6,7 E 9(VANO SCALA E ASCENSORI)
94	VIA DELLE INDUSTRIE		S1-6			B. C. N. C. A TUTTE LE UNITA' DEL MAPPALE N. 905 (CAVEDI IMPIANTI)
95	VIA DELLE INDUSTRIE		S1-6			B. C. N. C. (VANO SCALA E ASCENSORI) A TUTTE LE UNITA' DEL MAPPALE N. 905, DEL MAPPALE 904 TUTTI I POSTI AUTO/BOX AL PIANO INTERRATO ED AI SUB. DAL 51 AL 62, 65,66, 69, 70, 76, 77, 80, 81, 92, 93, 94, 95, 96, 100, 101, 102, 111, 112, 113, 123, 125, 128, DERIVA DAL SUB. 2 PER DIVERSE UTILITA'
96	VIA DELLE INDUSTRIE		S1-6			B. C. N. C. A TUTTE LE UNITA' DEL MAPPALE N. 905 (CAVEDI IMPIANTI)
97	VIA DELLE INDUSTRIE		T			B. C. N. C. A TUTTE LE UNITA' DEL MAPP. 905, DERIVA DAL SUB. 3 PER FRAZIONAMENTO (ANDRONE D'INGRESSO)
98	VIA DELLE INDUSTRIE		T			B. C. N. C. AI SUB. DAL 99 AL 169, AI POSTI AUTO DEL PIANO TERRA DEL MAPPALE N. 904 ED AL MAPPALE N. 903 SUB. 136, 137, 138, DERIVA DAL SUB. 3 PER FRAZIONAMENTO (AREA DI MANOVRA)
99	VIA DELLE INDUSTRIE		T			POSTO AUTO, DERIVA DAL SUB. 3 PER FRAZIONAMENTO ED ULTIMAZIONE LAVORI
100	VIA DELLE INDUSTRIE		T			POSTO AUTO, DERIVA DAL SUB. 3 PER FRAZIONAMENTO ED ULTIMAZIONE LAVORI
101	VIA DELLE INDUSTRIE		T			POSTO AUTO, DERIVA DAL SUB. 3 PER FRAZIONAMENTO ED ULTIMAZIONE LAVORI
102	VIA DELLE INDUSTRIE		T			POSTO AUTO, DERIVA DAL SUB. 3 PER FRAZIONAMENTO ED ULTIMAZIONE LAVORI
103	VIA DELLE INDUSTRIE		T			POSTO AUTO, DERIVA DAL SUB. 3 PER FRAZIONAMENTO ED ULTIMAZIONE LAVORI
104	VIA DELLE INDUSTRIE		T			POSTO AUTO, DERIVA DAL SUB. 3 PER FRAZIONAMENTO ED ULTIMAZIONE LAVORI
105	VIA DELLE INDUSTRIE		T			POSTO AUTO, DERIVA DAL SUB. 3 PER FRAZIONAMENTO ED ULTIMAZIONE LAVORI
106	VIA DELLE INDUSTRIE		T			POSTO AUTO, DERIVA DAL SUB. 3 PER FRAZIONAMENTO ED ULTIMAZIONE LAVORI
107	VIA DELLE INDUSTRIE		T			POSTO AUTO, DERIVA DAL SUB. 3 PER FRAZIONAMENTO ED ULTIMAZIONE LAVORI
108	VIA DELLE INDUSTRIE		T			POSTO AUTO, DERIVA DAL SUB. 3 PER FRAZIONAMENTO ED ULTIMAZIONE LAVORI
109	VIA DELLE INDUSTRIE		T			POSTO AUTO, DERIVA DAL SUB. 3 PER FRAZIONAMENTO ED ULTIMAZIONE LAVORI

Direzione Provinciale di Venezia

Ufficio Provinciale - Territorio

Servizi Catastali

Comune di: VENEZIA

Elenco Subalterni

ACCERTAMENTO DELLA PROPRIETA IMMOBILIARE URBANA

ELENCO DEI SUBALTERNI ASSEGNATI

Comune	Sezione	Foglio	Particella			Tipo mappale	del:
VENEZIA	VE	5	905				
Sub	UBICAZIONE via/piazza	n°civ	Piani	Scala	Int.	DESCRIZIONE	
110	VIA DELLE INDUSTRIE		T			B. C. N. C. A TUTTE LE UNITA' DEL MAPPALE N. 905 (PARCHEGGIO DISABILI)	
111	VIA DELLE INDUSTRIE		T			POSTO AUTO, DERIVA DAL SUB. 3 PER FRAZIONAMENTO ED ULTIMAZIONE LAVORI	
112	VIA DELLE INDUSTRIE		T			POSTO AUTO, DERIVA DAL SUB. 3 PER FRAZIONAMENTO ED ULTIMAZIONE LAVORI	
113	VIA DELLE INDUSTRIE		T			POSTO AUTO, DERIVA DAL SUB. 3 PER FRAZIONAMENTO ED ULTIMAZIONE LAVORI	
114	VIA DELLE INDUSTRIE		T			POSTO AUTO, DERIVA DAL SUB. 3 PER FRAZIONAMENTO ED ULTIMAZIONE LAVORI	
115	VIA DELLE INDUSTRIE		T			POSTO AUTO, DERIVA DAL SUB. 3 PER FRAZIONAMENTO ED ULTIMAZIONE LAVORI	
116	VIA DELLE INDUSTRIE		T			POSTO AUTO, DERIVA DAL SUB. 3 PER FRAZIONAMENTO ED ULTIMAZIONE LAVORI	
117	VIA DELLE INDUSTRIE		T			POSTO AUTO, DERIVA DAL SUB. 3 PER FRAZIONAMENTO ED ULTIMAZIONE LAVORI	
118	VIA DELLE INDUSTRIE		T			POSTO AUTO, DERIVA DAL SUB. 3 PER FRAZIONAMENTO ED ULTIMAZIONE LAVORI	
119	VIA DELLE INDUSTRIE		T			POSTO AUTO, DERIVA DAL SUB. 3 PER FRAZIONAMENTO ED ULTIMAZIONE LAVORI	
120	VIA DELLE INDUSTRIE		T			POSTO AUTO, DERIVA DAL SUB. 3 PER FRAZIONAMENTO ED ULTIMAZIONE LAVORI	
121	VIA DELLE INDUSTRIE		T			POSTO AUTO, DERIVA DAL SUB. 3 PER FRAZIONAMENTO ED ULTIMAZIONE LAVORI	
122	VIA DELLE INDUSTRIE		T			POSTO AUTO, VARIATO PER ULTIMAZIONE LAVORI	
123	VIA DELLE INDUSTRIE		T			POSTO AUTO, DERIVA DAL SUB. 3 PER FRAZIONAMENTO ED ULTIMAZIONE LAVORI	
124	VIA DELLE INDUSTRIE		T			POSTO AUTO, DERIVA DAL SUB. 3 PER FRAZIONAMENTO ED ULTIMAZIONE LAVORI	
125	VIA DELLE INDUSTRIE		T			POSTO AUTO, DERIVA DAL SUB. 3 PER FRAZIONAMENTO ED ULTIMAZIONE LAVORI	
126	VIA DELLE INDUSTRIE		T			POSTO AUTO, DERIVA DAL SUB. 3 PER FRAZIONAMENTO ED ULTIMAZIONE LAVORI	
127	VIA DELLE INDUSTRIE		T			POSTO AUTO, DERIVA DAL SUB. 3 PER FRAZIONAMENTO ED ULTIMAZIONE LAVORI	
128	VIA DELLE INDUSTRIE		T			POSTO AUTO, DERIVA DAL SUB. 3 PER FRAZIONAMENTO ED ULTIMAZIONE LAVORI	
129	VIA DELLE INDUSTRIE		T			POSTO AUTO, DERIVA DAL SUB. 3 PER FRAZIONAMENTO ED ULTIMAZIONE LAVORI	
130	VIA DELLE INDUSTRIE		T			POSTO AUTO, DERIVA DAL SUB. 3 PER FRAZIONAMENTO ED ULTIMAZIONE LAVORI	
131	VIA DELLE INDUSTRIE		T			POSTO AUTO, DERIVA DAL SUB. 3 PER FRAZIONAMENTO ED ULTIMAZIONE LAVORI	
132	VIA DELLE INDUSTRIE		T			POSTO AUTO, DERIVA DAL SUB. 3 PER FRAZIONAMENTO ED ULTIMAZIONE LAVORI	
133	VIA DELLE INDUSTRIE		T			POSTO AUTO, DERIVA DAL SUB. 3 PER FRAZIONAMENTO ED ULTIMAZIONE LAVORI	
134	VIA DELLE INDUSTRIE		T			SOPPRESSO PER FRAZIONAMENTO E SOSTITUITO DAI SUB. 191 E 192	
135	VIA DELLE INDUSTRIE		T			POSTO AUTO, DERIVA DAL SUB. 3 PER FRAZIONAMENTO ED ULTIMAZIONE LAVORI	
136	VIA DELLE INDUSTRIE		T			POSTO AUTO, DERIVA DAL SUB. 3 PER FRAZIONAMENTO ED ULTIMAZIONE LAVORI	
137	VIA DELLE INDUSTRIE		T			POSTO AUTO, DERIVA DAL SUB. 3 PER FRAZIONAMENTO ED ULTIMAZIONE LAVORI	
138	VIA DELLE INDUSTRIE		T			POSTO AUTO, DERIVA DAL SUB. 3 PER FRAZIONAMENTO ED ULTIMAZIONE LAVORI	
139	VIA DELLE INDUSTRIE		T			POSTO AUTO, DERIVA DAL SUB. 3 PER FRAZIONAMENTO ED ULTIMAZIONE LAVORI	
140	VIA DELLE INDUSTRIE		T			POSTO AUTO, DERIVA DAL SUB. 3 PER FRAZIONAMENTO ED ULTIMAZIONE LAVORI	

Direzione Provinciale di Venezia

Ufficio Provinciale - Territorio

Servizi Catastali

Comune di: VENEZIA

Elenco Subalterni

ACCERTAMENTO DELLA PROPRIETA IMMOBILIARE URBANA

ELENCO DEI SUBALTERNI ASSEGNATI

Comune	Sezione	Foglio	Particella	del:	del:	
VENEZIA	VE	5	905			
Sub	UBICAZIONE via/piazza	n°civ	Piani	Scala	Int.	DESCRIZIONE
141	VIA DELLE INDUSTRIE		T			POSTO AUTO, DERIVA DAL SUB. 3 PER FRAZIONAMENTO ED ULTIMAZIONE LAVORI
142	VIA DELLE INDUSTRIE		T			POSTO AUTO, DERIVA DAL SUB. 3 PER FRAZIONAMENTO ED ULTIMAZIONE LAVORI
143	VIA DELLE INDUSTRIE		T			POSTO AUTO, DERIVA DAL SUB. 3 PER FRAZIONAMENTO ED ULTIMAZIONE LAVORI
144	VIA DELLE INDUSTRIE		T			POSTO AUTO, DERIVA DAL SUB. 3 PER FRAZIONAMENTO ED ULTIMAZIONE LAVORI
145	VIA DELLE INDUSTRIE		T			POSTO AUTO, DERIVA DAL SUB. 3 PER FRAZIONAMENTO ED ULTIMAZIONE LAVORI
146	VIA DELLE INDUSTRIE		T			POSTO AUTO, VARIATO PER ULTIMAZIONE LAVORI
147	VIA DELLE INDUSTRIE		T			POSTO AUTO, DERIVA DAL SUB. 3 PER FRAZIONAMENTO ED ULTIMAZIONE LAVORI
148	VIA DELLE INDUSTRIE		T			POSTO AUTO, DERIVA DAL SUB. 3 PER FRAZIONAMENTO ED ULTIMAZIONE LAVORI
149	VIA DELLE INDUSTRIE		T			POSTO AUTO, DERIVA DAL SUB. 3 PER FRAZIONAMENTO ED ULTIMAZIONE LAVORI
150	VIA DELLE INDUSTRIE		T			POSTO AUTO, DERIVA DAL SUB. 3 PER FRAZIONAMENTO ED ULTIMAZIONE LAVORI
151	VIA DELLE INDUSTRIE		T			POSTO AUTO, DERIVA DAL SUB. 3 PER FRAZIONAMENTO ED ULTIMAZIONE LAVORI
152	VIA DELLE INDUSTRIE		T			POSTO AUTO, DERIVA DAL SUB. 3 PER FRAZIONAMENTO ED ULTIMAZIONE LAVORI
153	VIA DELLE INDUSTRIE		T			POSTO AUTO, DERIVA DAL SUB. 3 PER FRAZIONAMENTO ED ULTIMAZIONE LAVORI
154	VIA DELLE INDUSTRIE		T			POSTO AUTO, DERIVA DAL SUB. 3 PER FRAZIONAMENTO ED ULTIMAZIONE LAVORI
155	VIA DELLE INDUSTRIE		T			POSTO AUTO, DERIVA DAL SUB. 3 PER FRAZIONAMENTO ED ULTIMAZIONE LAVORI
156	VIA DELLE INDUSTRIE		T			POSTO AUTO, DERIVA DAL SUB. 3 PER FRAZIONAMENTO ED ULTIMAZIONE LAVORI
157	VIA DELLE INDUSTRIE		T			POSTO AUTO, DERIVA DAL SUB. 3 PER FRAZIONAMENTO ED ULTIMAZIONE LAVORI
158	VIA DELLE INDUSTRIE		T			POSTO AUTO, DERIVA DAL SUB. 3 PER FRAZIONAMENTO ED ULTIMAZIONE LAVORI
159	VIA DELLE INDUSTRIE		T			POSTO AUTO, DERIVA DAL SUB. 3 PER FRAZIONAMENTO ED ULTIMAZIONE LAVORI
160	VIA DELLE INDUSTRIE		T			POSTO AUTO, DERIVA DAL SUB. 3 PER FRAZIONAMENTO ED ULTIMAZIONE LAVORI
161	VIA DELLE INDUSTRIE		T			POSTO AUTO, DERIVA DAL SUB. 3 PER FRAZIONAMENTO ED ULTIMAZIONE LAVORI
162	VIA DELLE INDUSTRIE		T			POSTO AUTO, DERIVA DAL SUB. 3 PER FRAZIONAMENTO ED ULTIMAZIONE LAVORI
163	VIA DELLE INDUSTRIE		T			POSTO AUTO, DERIVA DAL SUB. 3 PER FRAZIONAMENTO ED ULTIMAZIONE LAVORI
164	VIA DELLE INDUSTRIE		T			POSTO AUTO, DERIVA DAL SUB. 3 PER FRAZIONAMENTO ED ULTIMAZIONE LAVORI
165	VIA DELLE INDUSTRIE		T			POSTO AUTO, DERIVA DAL SUB. 3 PER FRAZIONAMENTO ED ULTIMAZIONE LAVORI
166	VIA DELLE INDUSTRIE		T			POSTO AUTO, DERIVA DAL SUB. 3 PER FRAZIONAMENTO ED ULTIMAZIONE LAVORI
167	VIA DELLE INDUSTRIE		T			POSTO AUTO, DERIVA DAL SUB. 3 PER FRAZIONAMENTO ED ULTIMAZIONE LAVORI
168	VIA DELLE INDUSTRIE		T			POSTO AUTO, DERIVA DAL SUB. 3 PER FRAZIONAMENTO ED ULTIMAZIONE LAVORI
169	VIA DELLE INDUSTRIE		T			POSTO AUTO, DERIVA DAL SUB. 3 PER FRAZIONAMENTO ED ULTIMAZIONE LAVORI
170	VIA DELLE INDUSTRIE		T			B. C. N. C. A TUTTE LE UNITA' DEL MAPPALE N. 905, DERIVA DAL SUB. 14 PER FRAZIONAMENTO (AREA SCOPERTA MQ. 292)

Direzione Provinciale di Venezia

Ufficio Provinciale - Territorio

Servizi Catastali

Comune di: VENEZIA

Elenco Subalterni

ACCERTAMENTO DELLA PROPRIETA IMMOBILIARE URBANA

ELENCO DEI SUBALTERNI ASSEGNATI

Comune	Sezione	Foglio	Particella		Tipo mappale	del:
VENEZIA	VE	5	905			
Sub	UBICAZIONE via/piazza	n°civ	Piani	Scala	Int.	DESCRIZIONE
171	VIA DELLE INDUSTRIE		1			B. C. N. C. AI MAPPALI N. 863, 893, 896, 903, 904 E 905, DERIVA DAL SUB. 14 PER FRAZIONAMENTO (AREA SCOPERTA MQ. 216)
172	VIA DELLE INDUSTRIE		1			B. C. N. C. AI MAPPALI N. 863, 893, 896, 903, 904 E 905, DERIVA DAL SUB. 15 PER FRAZIONAMENTO (LASTRICO SOLARE MQ. 116)
173	VIA DELLE INDUSTRIE		1			B. C. N. C. AI MAPPALI N. 863, 893, 896, 903, 904 E 905, DERIVA DAL SUB. 15 PER FRAZIONAMENTO (LASTRICO SOLARE MQ. 116)
174	VIA ANTONIO PACINOTTI		1			B. C. N. C. A TUTTE LE UNITA' DEL MAPPAL N. 905 (LASTRICO SOLARE MQ. 40)
175	VIA ANTONIO PACINOTTI		1			VARIATO PER ULTIMAZIONE LAVORI, ORA UFFICIO
176	VIA ANTONIO PACINOTTI		2			UFFICIO, DERIVA DAL SUB. 5 PER FRAZIONAMENTO E ULTIMAZIONE LAVORI
177	VIA ANTONIO PACINOTTI		2			VARIATO PER ULTIMAZIONE LAVORI, ORA UFFICIO
178	VIA ANTONIO PACINOTTI		3			UFFICIO, DERIVA DAL SUB. 6 PER FRAZIONAMENTO, SOPPRESSO PER CAMBIO D'USO E SOSTITUITO DAL SUB. 196
179	VIA DELLE INDUSTRIE		3			DERIVA DAL SUB. 6 PER FRAZIONAMENTO, SOPPRESSO PER ULTERIORE FRAZIONAMENTO E SOSTITUITO DAI SUB. 186 E 187
180	VIA ANTONIO PACINOTTI		3			UFFICIO, DERIVA DAL SUB. 6 PER FRAZIONAMENTO E ULTIMAZIONE LAVORI
181	VIA DELLE INDUSTRIE		4			DERIVA DAL SUB. 7 PER FRAZIONAMENTO, SOPPRESSO PER ULTERIORE FRAZIONAMENTO E SOSTITUITO DAI SUB. 188, 189, 190
182	VIA ANTONIO PACINOTTI		5			UFFICIO, DERIVA DAL SUB. 9 PER FRAZIONAMENTO E ULTIMAZIONE LAVORI
183	VIA ANTONIO PACINOTTI	4	5			UFFICIO, VARIATO PER ULTIMAZIONE LAVORI, DERIVA DAL SUB. 9 PER FRAZIONAMENTO
184	VIA ANTONIO PACINOTTI		6			LOCALE TECNICO (CABINA ELETTRICA E DI TRASFORMAZIONE, CENTRALI TERMICHE), DERIVA DAL SUB. 13 PER FRAZIONAMENTO E ULTIMAZIONE LAVORI
185	VIA ANTONIO PACINOTTI		6			UNITA' IN CORSO DI DEFINIZIONE, DERIVA PER FRAZIONAMENTO E FUSIONE DEI SUB. 12 E 13. SOPPRESSO E SOSTITUITO DAI SUB. 209 E 210 PER FRAZIONAMENTO, FUSIONE ED ULTIMAZIONE LAVORI
186	VIA ANTONIO PACINOTTI		3			UFFICIO, DERIVA DAL SUB. 179 PER FRAZIONAMENTO
187	VIA ANTONIO PACINOTTI		3			UNITA' IN CORSO DI DEFINIZIONE, DERIVA DAL SUB. 179 PER FRAZIONAMENTO, SOPPRESSO PER ULTERIORE FRAZIONAMENTO E SOSTITUITO DAI SUB. 193,194 E 195
188	VIA ANTONIO PACINOTTI		4			UFFICIO, DERIVA DAL SUB. 181 PER FRAZIONAMENTO, SOPPRESSO PER FRAZIONAMENTO E RISTRUTTURAZIONE E SOSTITUITO DAI SUB. 206 E 207
189	VIA ANTONIO PACINOTTI		4			UNITA' IN CORSO DI DEFINIZIONE, DERIVA DAL SUB. 181 PER FRAZIONAMENTO, SOPPRESSO PER FRAZIONAMENTO E SOSTITUITO DAI SUB. 197 E 198
190	VIA ANTONIO PACINOTTI		4			UFFICIO, DERIVA DAL SUB. 181 PER FRAZIONAMENTO
191	VIA DELLE INDUSTRIE		T			POSTO AUTO, DERIVA DAL SUB. 134 PER FRAZIONAMENTO
192	VIA DELLE INDUSTRIE		T			POSTO AUTO, DERIVA DAL SUB. 134 PER FRAZIONAMENTO
193	VIA ANTONIO PACINOTTI		3			B. C. N. C. AI SUB. 194 E 195 (CORRIDOIO), DERIVA DAL SUB. 187 PER FRAZIONAMENTO

Direzione Provinciale di Venezia

Ufficio Provinciale - Territorio

Servizi Catastali

Comune di: VENEZIA

Elenco Subalterni

ACCERTAMENTO DELLA PROPRIETA IMMOBILIARE URBANA

ELENCO DEI SUBALTERNI ASSEGNATI

Comune	Sezione	Foglio	Particella		Tipo mappale	del:
VENEZIA	VE	5	905			
Sub	UBICAZIONE via/piazza	n°civ	Piani	Scala	Int.	DESCRIZIONE
194	VIA ANTONIO PACINOTTI		3			UFFICIO, DERIVA DAL SUB. 187, PER FRAZIONAMENTO
195	VIA ANTONIO PACINOTTI		3			UNITA' IN CORSO DI DEFINIZIONE, DERIVA DAL SUB. 187 PER FRAZIONAMENTO, VARIATO PER ULTIMAZIONE LAVORI, ORA UFFICIO
196	VIA ANTONIO PACINOTTI		3			UFFICIO PUBBLICO, DERIVA DAL SUB. 178 PER CAMBIO D'USO
197	VIA ANTONIO PACINOTTI		4			UFFICIO, DERIVA DAL SUB. 189 PER FRAZIONAMENTO
198	VIA ANTONIO PACINOTTI		4			UNITA' IN CORSO DI DEFINIZIONE, DERIVA DAL SUB. 189 PER FRAZIONAMENTO, SOPPRESSO PER ULTERIORE FRAZIONAMENTO E SOSTITUITO DAI SUB. 199,200,201 E 202
199	VIA ANTONIO PACINOTTI		4			B. C. N. C. AI SUB. 200 E 208 (CORRIDOIO) DERIVA DAL SUB. 198 PER FRAZIONAMENTO
200	VIA ANTONIO PACINOTTI		4			UFFICIO, DERIVA DAL SUB. 198 PER FRAZIONAMENTO E DIVERSA DISTRIBUZIONE DEGLI SPAZI INTERNI
201	VIA ANTONIO PACINOTTI		4			UNITA' IN CORSO DI DEFINIZIONE, DERIVA DAL SUB. 198 PER FRAZIONAMENTO, SOPPRESSO PER FUSIONE CON IL SUB. 207 E SOSTITUITO DAL SUB. 208
202	VIA ANTONIO PACINOTTI		4			UNITA' IN CORSO DI DEFINIZIONE, DERIVA DAL SUB. 198 PER FRAZIONAMENTO, SOPPRESSO PER ULTERIORE FRAZIONAMENTO E SOSTITUITO DAI SUB. 203, 204 E 205
203	VIA ANTONIO PACINOTTI		4			B. C. N. C. AI SUB. 204 E 205 (CORRIDOIO), DERIVA DAL SUB. 202 PER FRAZIONAMENTO
204	VIA ANTONIO PACINOTTI		4			UFFICIO, DERIVA DAL SUB. 202 PER FRAZIONAMENTO E DIVERSA DISTRIBUZIONE DEGLI SPAZI INTERNI
205	VIA ANTONIO PACINOTTI	4	4			UFFICIO, VARIATO PER ULTIMAZIONE LAVORI, DERIVA DAL SUB. 202 PER FRAZIONAMENTO
206	VIA ANTONIO PACINOTTI		4			UFFICIO, DERIVA DAL SUB. 188 PER FRAZIONAMENTO E RISTRUTTURAZIONE
207	VIA ANTONIO PACINOTTI		4			UFFICIO, DERIVA DAL SUB. 188 PER FRAZIONAMENTO E RISTRUTTURAZIONE, SOPPRESSO PER FUSIONE CON IL SUB. 201 E SOSTITUITO DAL SUB. 208
208	VIA ANTONIO PACINOTTI	4	4			UFFICIO, DERIVA DAI SUB. 201 E 207 PER FUSIONE E RISTRUTTURAZIONE
209	VIA ANTONIO PACINOTTI	4	5-6			UFFICIO. DERIVA DAI SUB. 10 E 185 PER FRAZIONAMENTO, FUSIONE ED ULTIMAZIONE LAVORI.
210	VIA ANTONIO PACINOTTI	4A	6			LASTRICO SOLARE MQ 960. DERIVA DAL SUB. 185 PER FRAZIONAMENTO ED ULTIMAZIONE LAVORI.

Unità immobiliari n. 210

Tributi erariali: 0,00

Visura telematica

**Agenzia del Territorio
CATASTO FABBRICATI
Ufficio Provinciale di
Venezia**

Dichiarazione protocollo n. VE0178934 del 10/09/2008

Planimetria di u.i.u. in Comune di Venezia - Venezia

Antonio Pacinotti

civ. 4

Identificativi Catastali:

Sezione: VE

Foglio: 5

Particella: 905

Subalterno: 205

Compilata da:

Scardellato Luigino

Iscritto all'albo:

Geometri

Prov. Treviso

N. 1594

Scheda n. 1

Scala 1:200

WUOTO

UFFICIO

ANTI W.C.

ANTI W.C.

PIANO QUARTO H=3,00m (Quota +16,58)



NORD

Ultima planimetria in atti

Visura per immobile

Situazione degli atti informatizzati al 04/10/2019

Data: 04/10/2019 - Ora: 10.47.29 Fine

Visura n.: T112160 Pag: 1

Dati della richiesta	Comune di VENEZIA (Codice: L736)
	Provincia di VENEZIA
Catasto Fabbricati	Foglio: 5 Particella: 905 Sub.: 183

Unità immobiliare

N.	DATI IDENTIFICATIVI				DATI DI CLASSAMENTO							DATI DERIVANTI DA
	Sezione Urbana	Foglio	Particella	Sub	Zona Cens.	Micro Zona	Categoria	Classe	Consistenza	Superficie Catastale	Rendita	
1		5	905	183	5		A/10	4	61 vani	Totale: 1583 m ²	Euro 18.335,25	VARIAZIONE TERRITORIALE del 25/06/2015 in atti dal 05/01/2016 proveniente dal comune di Venezia sezione Venezia L736Q; trasferito al comune di Venezia L736. (n. 84/2016)
Indirizzo		VIA ANTONIO PACINOTTI n. 4 piano: 5;										
Annotazioni		Classamento e rendita validati (D.M. 701/94) ;di stadio: proviene per variazione territoriale dal foglio VE/5 del comune di Venezia sezione Venezia										

INTESTATO

N.	DATI ANAGRAFICI	CODICE FISCALE	DIRITTI E ONERI REALI
1	ING. PIO GUARALDO S.P.A. con sede in PAESE	00196760268*	(1) Proprieta` per 1/1

Mappali Terreni Correlati

Codice Comune L736 - Sezione A - Foglio 5 - Particella 905

Unità immobiliari n. 1


Tributi erariali: Euro 0,90

Visura telematica


* Codice Fiscale Validato in Anagrafe Tributaria

mappale 905


PIANO SEMINTERRATO (Q.-1.50)

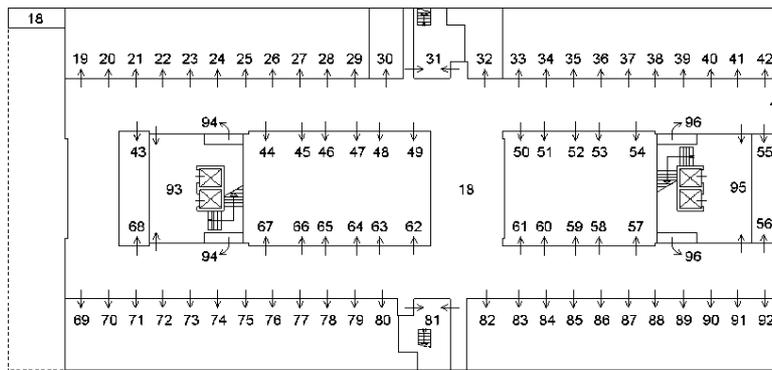


PIANO RIALZATO (Q.+1.45)

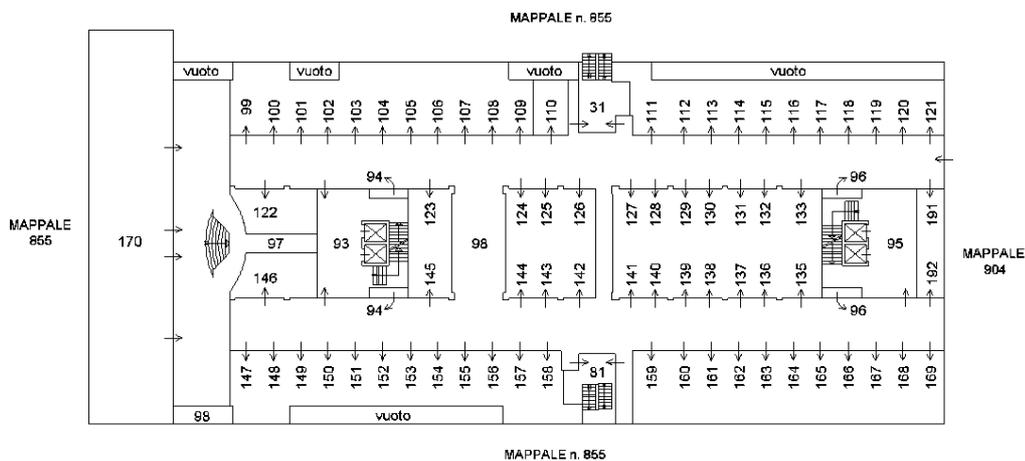

PIANO PRIMO (Q.+4.58)

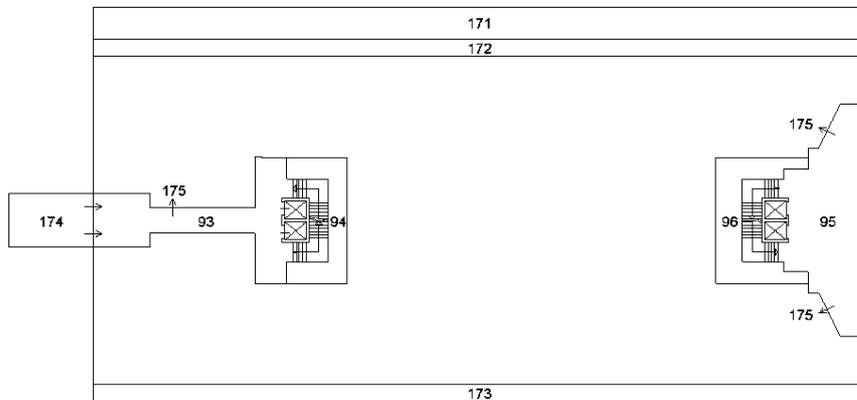

PIANO SECONDO (Q.+8.58)

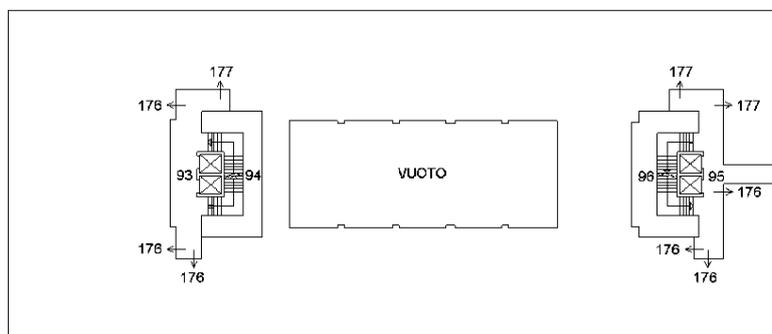

Pror. Treviso
 N. 1
 Protocollo n. VE0000066 del 02/01/2009
 Scala 1 : 500

Iscritto all'albo: Geometri
 Particella: 905

Compilato da: Scardellato Iuliano
 Foglio: 5


ELABORATO PLANIMETRICO
 Comune di Venezia - Venezia
 Sezione: VE

Agencia del Territorio
CATASTO FABBRICATI
 Ufficio provinciale di Venezia


del
 Tipo Mappale n.
 Dimostrazione grafica dei subalterni

mappale 905


PIANO TERZO (Q.+12.58)

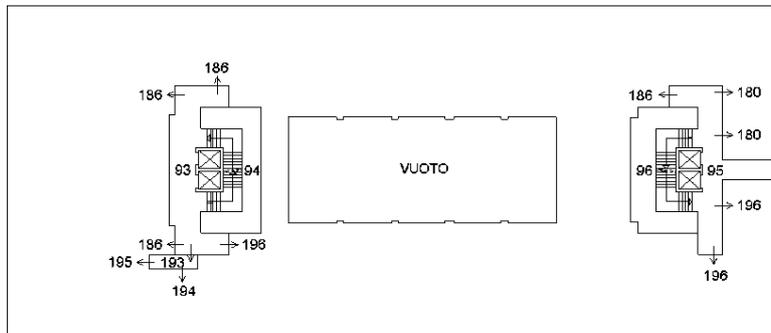


PIANO QUARTO (Q.+16.58)

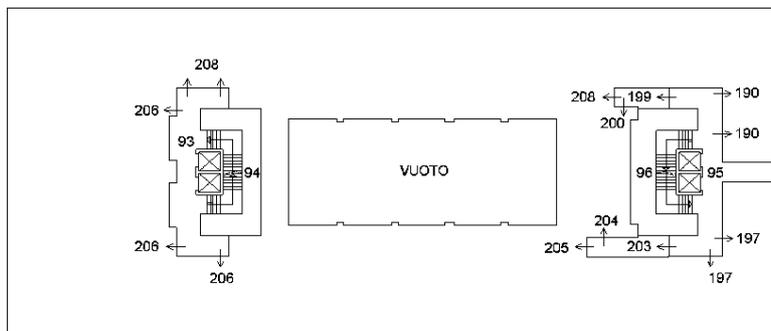

PIANO QUINTO (Q.+20.58)

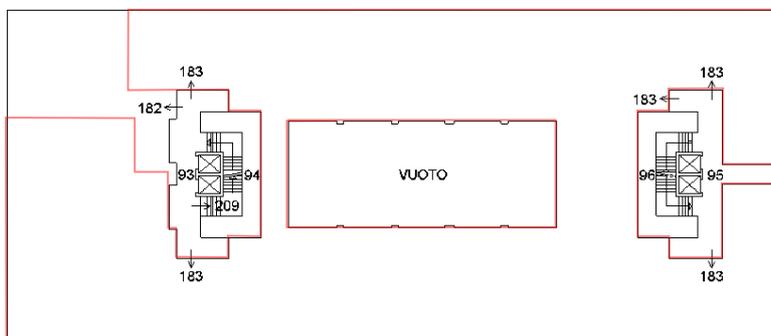

PIANO SESTO (Q.+24.58)

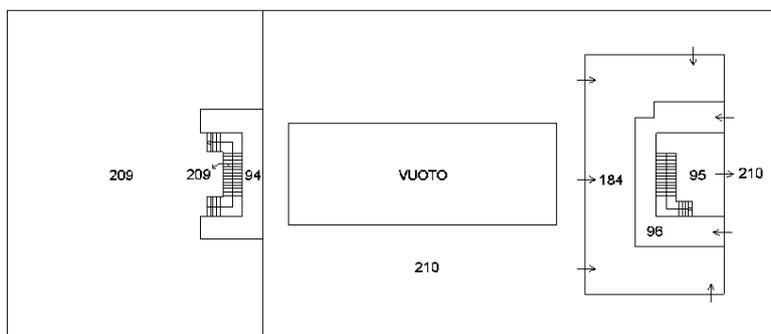

ELABORATO PLANIMETRICO Compilato da: Scardellato Luigino
 Comune di Venezia - Venezia Sezione: VE Foglio: 5 Particella: 905
 Dimostrazione grafica dei subalterni

Prov. Treviso N. 1594
 Protocollo n. VE0000066 del 02/01/2009
 Tipo Mappale n. del Scala 1 : 500

Agenzia del Territorio
CATASTO FABBRICATI
 Ufficio provinciale di Venezia

Direzione Provinciale di Venezia

Ufficio Provinciale - Territorio

Servizi Catastali

Comune di: VENEZIA

Elenco Subalterni

ACCERTAMENTO DELLA PROPRIETA IMMOBILIARE URBANA

ELENCO DEI SUBALTERNI ASSEGNATI

Comune	Sezione	Foglio	Particella	Tipo mappale		del:
VENEZIA	VE	5	905			
Sub	UBICAZIONE via/piazza	n°civ	Piani	Scala	Int.	DESCRIZIONE
1	VIA DELLE INDUSTRIE		S1			SOPPRESSO E SOSTITUITO PER FRAZIONAMENTO ED ULTIMAZIONE LAVORI, DAI SUB. DAL 18 AL 94 E 96
2	VIA DELLE INDUSTRIE		S1-6			SOPPRESSO PER DIVERSA UTILITA' E SOSTITUITO DAL SUB.95
3	VIA DELLE INDUSTRIE		T			SOPPRESSO E SOSTITUITO PER FRAZIONAMENTO, DAI SUB. 93, 94 E DAL 96 AL 169
4	VIA DELLE INDUSTRIE		1			SOPPRESSO E SOSTITUITO PER FRAZIONAMENTO DAI SUB. 93, 94, 96 E 175
5	VIA DELLE INDUSTRIE		2			SOPPRESSO PER FRAZIONAMENTO E PARZIALE ULTIMAZIONE LAVORI, SOSTITUITO DAI SUB. 93, 94, 96, 176 E 177
6	VIA DELLE INDUSTRIE		3			SOPPRESSO PER FRAZIONAMENTO E PARZIALE ULTIMAZIONE LAVORI, SOSTITUITO DAI SUB. 93, 94, 96, 178, 179, E 180
7	VIA DELLE INDUSTRIE		4			SOPPRESSO PER FRAZIONAMENTO E SOSTITUITO DAI SUB. 93, 94, 96, E 181
8	VIA DELLE INDUSTRIE		4			SOPPRESSO E SOSTITUITO DAL SUB. 17 PER CAMBIO D'USO
9	VIA DELLE INDUSTRIE		5			SOPPRESSO PER FRAZIONAMENTO E PARZIALE ULTIMAZIONE LAVORI, SOSTITUITO DAI SUB. 93, 94, 96, 182 E 183
10	VIA DELLE INDUSTRIE		5-6			UNITA' IN CORSO DI DEFINIZIONE. SOPPRESSO E SOSTITUITO DAL SUB. 209 PER FUSIONE ED ULTIMAZIONE LAVORI
11	VIA DELLE INDUSTRIE		5			SOPPRESSO E SOSTITUITO DAL SUB. 16 PER CAMBIO D'USO
12	VIA DELLE INDUSTRIE		6			SOPPRESSO PER FRAZIONAMENTO, PARZIALE ULTIMAZIONE LAVORI E FUSIONE CON IL SUB. 13, SOSTITUITO DAI SUB. 94 E 185
13	VIA DELLE INDUSTRIE		6			SOPPRESSO PER FRAZIONAMENTO, PARZIALE ULTIMAZIONE LAVORI E FUSIONE CON SUB. 12, SOSTITUITO DAI SUB. 96, 184 E 185
14	VIA DELLE INDUSTRIE		1			SOPPRESSO PER FRAZIONAMENTO E SOSTITUITO DAI SUB. 170 E 171
15	VIA DELLE INDUSTRIE		1			SOPPRESSO PER FRAZIONAMENTO E SOSTITUITO DAI SUB. 172 E 173
16	VIA DELLE INDUSTRIE		5			DERIVA DAL SUB. 11, SOPPRESSO PER FUSIONE CON IL SUB. 2 E SOSTITUITO DAL SUB. 95
17	VIA DELLE INDUSTRIE		4			DERIVA DAL SUB. 8, SOPPRESSO PER FUSIONE CON IL SUB. 2 E SOSTITUITO DAL SUB. 95
18	VIA DELLE INDUSTRIE		S1			B. C. N. C. AI SUB. DAL 19 AL 92, AI POSTI AUTO DEL PIANO INTERRATO DEL MAPPALE N. 904 ED AL MAPPALE N. 903 SUB. 66, 67, 68 E 69, DERIVA DAL SUB. 1 PER FRAZIONAMENTO (AREA DI MANOVRA)
19	VIA DELLE INDUSTRIE		S1			BOX AUTO, DERIVA DAL SUB. 1 PER FRAZIONAMENTO ED ULTIMAZIONE LAVORI
20	VIA DELLE INDUSTRIE		S1			BOX AUTO, DERIVA DAL SUB. 1 PER FRAZIONAMENTO ED ULTIMAZIONE LAVORI
21	VIA DELLE INDUSTRIE		S1			BOX AUTO, DERIVA DAL SUB. 1 PER FRAZIONAMENTO ED ULTIMAZIONE LAVORI
22	VIA DELLE INDUSTRIE		S1			BOX AUTO, DERIVA DAL SUB. 1 PER FRAZIONAMENTO ED ULTIMAZIONE LAVORI
23	VIA DELLE INDUSTRIE		S1			BOX AUTO, DERIVA DAL SUB. 1 PER FRAZIONAMENTO ED ULTIMAZIONE LAVORI
24	VIA DELLE INDUSTRIE		S1			BOX AUTO, DERIVA DAL SUB. 1 PER FRAZIONAMENTO ED ULTIMAZIONE LAVORI
25	VIA DELLE INDUSTRIE		S1			BOX AUTO, DERIVA DAL SUB. 1 PER FRAZIONAMENTO ED ULTIMAZIONE LAVORI
26	VIA DELLE INDUSTRIE		S1			BOX AUTO, DERIVA DAL SUB. 1 PER FRAZIONAMENTO ED ULTIMAZIONE LAVORI

Direzione Provinciale di Venezia

Ufficio Provinciale - Territorio

Servizi Catastali

Comune di: VENEZIA

Elenco Subalterni

ACCERTAMENTO DELLA PROPRIETA IMMOBILIARE URBANA

ELENCO DEI SUBALTERNI ASSEGNATI

Comune	Sezione	Foglio	Particella	Tipo mappale		del:
VENEZIA	VE	5	905			
Sub	UBICAZIONE via/piazza	n°civ	Piani	Scala	Int.	DESCRIZIONE
27	VIA DELLE INDUSTRIE		S1			BOX AUTO, DERIVA DAL SUB. 1 PER FRAZIONAMENTO ED ULTIMAZIONE LAVORI
28	VIA DELLE INDUSTRIE		S1			BOX AUTO, DERIVA DAL SUB. 1 PER FRAZIONAMENTO ED ULTIMAZIONE LAVORI
29	VIA DELLE INDUSTRIE		S1			BOX AUTO, DERIVA DAL SUB. 1 PER FRAZIONAMENTO ED ULTIMAZIONE LAVORI
30	VIA DELLE INDUSTRIE		S1			B. C. N. C. A TUTTE LE UNITA' DEL MAPPALE N. 905 DERIVA DAL SUB. 1 PER FRAZIONAMENTO (PARCHEGGIO DISABILI)
31	VIA DELLE INDUSTRIE		S1-T			B. C. N. C. ALLE UNITA' DEL PIANO INTERRATO E TERRA DEI MAPPALI N. 905 E 904 E DEL MAPPALE N. 903 SUB. 66, 67,68, 69, 136, 137, E 138, DERIVA DAI SUB. 1 E 3 PER FRAZIONAMENTO (VANO SCALA)
32	VIA DELLE INDUSTRIE		S1			B. C. N. C. A TUTTE LE UNITA' DEL MAPPALE N. 905, DERIVA DAL SUB. 1 PER FRAZIONAMENTO (LOCALE TECNICO)
33	VIA DELLE INDUSTRIE		S1			BOX AUTO, DERIVA DAL SUB. 1 PER FRAZIONAMENTO ED ULTIMAZIONE LAVORI
34	VIA DELLE INDUSTRIE		S1			BOX AUTO, DERIVA DAL SUB. 1 PER FRAZIONAMENTO ED ULTIMAZIONE LAVORI
35	VIA DELLE INDUSTRIE		S1			BOX AUTO, DERIVA DAL SUB. 1 PER FRAZIONAMENTO ED ULTIMAZIONE LAVORI
36	VIA DELLE INDUSTRIE		S1			BOX AUTO, DERIVA DAL SUB. 1 PER FRAZIONAMENTO ED ULTIMAZIONE LAVORI
37	VIA DELLE INDUSTRIE		S1			BOX AUTO, DERIVA DAL SUB. 1 PER FRAZIONAMENTO ED ULTIMAZIONE LAVORI
38	VIA DELLE INDUSTRIE		S1			BOX AUTO, DERIVA DAL SUB. 1 PER FRAZIONAMENTO ED ULTIMAZIONE LAVORI
39	VIA DELLE INDUSTRIE		S1			BOX AUTO, DERIVA DAL SUB. 1 PER FRAZIONAMENTO ED ULTIMAZIONE LAVORI
40	VIA DELLE INDUSTRIE		S1			BOX AUTO, DERIVA DAL SUB. 1 PER FRAZIONAMENTO ED ULTIMAZIONE LAVORI
41	VIA DELLE INDUSTRIE		S1			BOX AUTO, DERIVA DAL SUB. 1 PER FRAZIONAMENTO ED ULTIMAZIONE LAVORI
42	VIA DELLE INDUSTRIE		S1			BOX AUTO, DERIVA DAL SUB. 1 PER FRAZIONAMENTO ED ULTIMAZIONE LAVORI
43	VIA DELLE INDUSTRIE		S1			POSTO AUTO, DERIVA DAL SUB. 1 PER FRAZIONAMENTO ED ULTIMAZIONE LAVORI
44	VIA DELLE INDUSTRIE		S1			BOX AUTO, DERIVA DAL SUB. 1 PER FRAZIONAMENTO ED ULTIMAZIONE LAVORI
45	VIA DELLE INDUSTRIE		S1			BOX AUTO, DERIVA DAL SUB. 1 PER FRAZIONAMENTO ED ULTIMAZIONE LAVORI
46	VIA DELLE INDUSTRIE		S1			BOX AUTO, DERIVA DAL SUB. 1 PER FRAZIONAMENTO ED ULTIMAZIONE LAVORI
47	VIA DELLE INDUSTRIE		S1			BOX AUTO, DERIVA DAL SUB. 1 PER FRAZIONAMENTO ED ULTIMAZIONE LAVORI
48	VIA DELLE INDUSTRIE		S1			BOX AUTO, DERIVA DAL SUB. 1 PER FRAZIONAMENTO ED ULTIMAZIONE LAVORI
49	VIA DELLE INDUSTRIE		S1			BOX AUTO, DERIVA DAL SUB. 1 PER FRAZIONAMENTO ED ULTIMAZIONE LAVORI
50	VIA DELLE INDUSTRIE		S1			BOX AUTO, DERIVA DAL SUB. 1 PER FRAZIONAMENTO ED ULTIMAZIONE LAVORI
51	VIA DELLE INDUSTRIE		S1			BOX AUTO, DERIVA DAL SUB. 1 PER FRAZIONAMENTO ED ULTIMAZIONE LAVORI
52	VIA DELLE INDUSTRIE		S1			BOX AUTO, DERIVA DAL SUB. 1 PER FRAZIONAMENTO ED ULTIMAZIONE LAVORI
53	VIA DELLE INDUSTRIE		S1			BOX AUTO, DERIVA DAL SUB. 1 PER FRAZIONAMENTO ED ULTIMAZIONE LAVORI
54	VIA DELLE INDUSTRIE		S1			BOX AUTO, DERIVA DAL SUB. 1 PER FRAZIONAMENTO ED ULTIMAZIONE LAVORI

Direzione Provinciale di Venezia

Ufficio Provinciale - Territorio

Servizi Catastali

Comune di: VENEZIA

Elenco Subalterni

ACCERTAMENTO DELLA PROPRIETA IMMOBILIARE URBANA

ELENCO DEI SUBALTERNI ASSEGNATI

Comune	Sezione	Foglio	Particella	del:	Tipo mappale	
VENEZIA	VE	5	905			
Sub	UBICAZIONE via/piazza	n°civ	Piani	Scala	Int.	DESCRIZIONE
55	VIA DELLE INDUSTRIE		S1			POSTO AUTO, DERIVA DAL SUB. 1 PER FRAZIONAMENTO ED ULTIMAZIONE LAVORI
56	VIA DELLE INDUSTRIE		S1			POSTO AUTO, DERIVA DAL SUB. 1 PER FRAZIONAMENTO ED ULTIMAZIONE LAVORI
57	VIA DELLE INDUSTRIE		S1			BOX AUTO, DERIVA DAL SUB. 1 PER FRAZIONAMENTO ED ULTIMAZIONE LAVORI
58	VIA DELLE INDUSTRIE		S1			BOX AUTO, DERIVA DAL SUB. 1 PER FRAZIONAMENTO ED ULTIMAZIONE LAVORI
59	VIA DELLE INDUSTRIE		S1			BOX AUTO, DERIVA DAL SUB. 1 PER FRAZIONAMENTO ED ULTIMAZIONE LAVORI
60	VIA DELLE INDUSTRIE		S1			BOX AUTO, DERIVA DAL SUB. 1 PER FRAZIONAMENTO ED ULTIMAZIONE LAVORI
61	VIA DELLE INDUSTRIE		S1			BOX AUTO, DERIVA DAL SUB. 1 PER FRAZIONAMENTO ED ULTIMAZIONE LAVORI
62	VIA DELLE INDUSTRIE		S1			BOX AUTO, DERIVA DAL SUB. 1 PER FRAZIONAMENTO ED ULTIMAZIONE LAVORI
63	VIA DELLE INDUSTRIE		S1			BOX AUTO, DERIVA DAL SUB. 1 PER FRAZIONAMENTO ED ULTIMAZIONE LAVORI
64	VIA DELLE INDUSTRIE		S1			BOX AUTO, DERIVA DAL SUB. 1 PER FRAZIONAMENTO ED ULTIMAZIONE LAVORI
65	VIA DELLE INDUSTRIE		S1			BOX AUTO, DERIVA DAL SUB. 1 PER FRAZIONAMENTO ED ULTIMAZIONE LAVORI
66	VIA DELLE INDUSTRIE		S1			BOX AUTO, DERIVA DAL SUB. 1 PER FRAZIONAMENTO ED ULTIMAZIONE LAVORI
67	VIA DELLE INDUSTRIE		S1			BOX AUTO, DERIVA DAL SUB. 1 PER FRAZIONAMENTO ED ULTIMAZIONE LAVORI
68	VIA DELLE INDUSTRIE		S1			BOX AUTO, DERIVA DAL SUB. 1 PER FRAZIONAMENTO ED ULTIMAZIONE LAVORI
69	VIA DELLE INDUSTRIE		S1			POSTO AUTO, DERIVA DAL SUB. 1 PER FRAZIONAMENTO ED ULTIMAZIONE LAVORI
70	VIA DELLE INDUSTRIE		S1			BOX AUTO, DERIVA DAL SUB. 1 PER FRAZIONAMENTO ED ULTIMAZIONE LAVORI
71	VIA DELLE INDUSTRIE		S1			BOX AUTO, DERIVA DAL SUB. 1 PER FRAZIONAMENTO ED ULTIMAZIONE LAVORI
72	VIA DELLE INDUSTRIE		S1			BOX AUTO, DERIVA DAL SUB. 1 PER FRAZIONAMENTO ED ULTIMAZIONE LAVORI
73	VIA DELLE INDUSTRIE		S1			BOX AUTO, DERIVA DAL SUB. 1 PER FRAZIONAMENTO ED ULTIMAZIONE LAVORI
74	VIA DELLE INDUSTRIE		S1			BOX AUTO, DERIVA DAL SUB. 1 PER FRAZIONAMENTO ED ULTIMAZIONE LAVORI
75	VIA DELLE INDUSTRIE		S1			BOX AUTO, DERIVA DAL SUB. 1 PER FRAZIONAMENTO ED ULTIMAZIONE LAVORI
76	VIA DELLE INDUSTRIE		S1			BOX AUTO, DERIVA DAL SUB. 1 PER FRAZIONAMENTO ED ULTIMAZIONE LAVORI
77	VIA DELLE INDUSTRIE		S1			BOX AUTO, DERIVA DAL SUB. 1 PER FRAZIONAMENTO ED ULTIMAZIONE LAVORI
78	VIA DELLE INDUSTRIE		S1			BOX AUTO, DERIVA DAL SUB. 1 PER FRAZIONAMENTO ED ULTIMAZIONE LAVORI
79	VIA DELLE INDUSTRIE		S1			BOX AUTO, DERIVA DAL SUB. 1 PER FRAZIONAMENTO ED ULTIMAZIONE LAVORI
80	VIA DELLE INDUSTRIE		S1			BOX AUTO, DERIVA DAL SUB. 1 PER FRAZIONAMENTO ED ULTIMAZIONE LAVORI
81	VIA DELLE INDUSTRIE		S1-T			B. C. N. C. ALLE UNITA' DEL PIANO INTERRATO E TERRA DEI MAPPALI N. 905 E 904 E DEL MAPPAL N. 903 SUB. 66, 67, 68, 69, 136, 137, E 138, DERIVA DAI SUB. 1 E 3 PER FRAZIONAMENTO (VANO SCALA)
82	VIA DELLE INDUSTRIE		S1			BOX AUTO, DERIVA DAL SUB. 1 PER FRAZIONAMENTO ED ULTIMAZIONE LAVORI
83	VIA DELLE INDUSTRIE		S1			BOX AUTO, DERIVA DAL SUB. 1 PER FRAZIONAMENTO ED ULTIMAZIONE LAVORI

Direzione Provinciale di Venezia

Ufficio Provinciale - Territorio

Servizi Catastali

Comune di: VENEZIA

Elenco Subalterni

ACCERTAMENTO DELLA PROPRIETA IMMOBILIARE URBANA

ELENCO DEI SUBALTERNI ASSEGNATI

Comune	Sezione	Foglio	Particella	Typo mappale	del:	
VENEZIA	VE	5	905			
Sub	UBICAZIONE via/piazza	n°civ	Piani	Scala	Int.	DESCRIZIONE
84	VIA DELLE INDUSTRIE		S1			BOX AUTO, DERIVA DAL SUB. 1 PER FRAZIONAMENTO ED ULTIMAZIONE LAVORI
85	VIA DELLE INDUSTRIE		S1			BOX AUTO, DERIVA DAL SUB. 1 PER FRAZIONAMENTO ED ULTIMAZIONE LAVORI
86	VIA DELLE INDUSTRIE		S1			BOX AUTO, DERIVA DAL SUB. 1 PER FRAZIONAMENTO ED ULTIMAZIONE LAVORI
87	VIA DELLE INDUSTRIE		S1			BOX AUTO, DERIVA DAL SUB. 1 PER FRAZIONAMENTO ED ULTIMAZIONE LAVORI
88	VIA DELLE INDUSTRIE		S1			BOX AUTO, DERIVA DAL SUB. 1 PER FRAZIONAMENTO ED ULTIMAZIONE LAVORI
89	VIA DELLE INDUSTRIE		S1			BOX AUTO, DERIVA DAL SUB. 1 PER FRAZIONAMENTO ED ULTIMAZIONE LAVORI
90	VIA DELLE INDUSTRIE		S1			BOX AUTO, DERIVA DAL SUB. 1 PER FRAZIONAMENTO ED ULTIMAZIONE LAVORI
91	VIA DELLE INDUSTRIE		S1			BOX AUTO, DERIVA DAL SUB. 1 PER FRAZIONAMENTO ED ULTIMAZIONE LAVORI
92	VIA DELLE INDUSTRIE		S1			BOX AUTO, DERIVA DAL SUB. 1 PER FRAZIONAMENTO ED ULTIMAZIONE LAVORI
93	VIA DELLE INDUSTRIE		S1-5			B. C. N. C. A TUTTE LE UNITA' DEL MAPPALE N. 905 DERIVA DAI SUB. 1,3,4,5,6,7 E 9(VANO SCALA E ASCENSORI)
94	VIA DELLE INDUSTRIE		S1-6			B. C. N. C. A TUTTE LE UNITA' DEL MAPPALE N. 905 (CAVEDI IMPIANTI)
95	VIA DELLE INDUSTRIE		S1-6			B. C. N. C. (VANO SCALA E ASCENSORI) A TUTTE LE UNITA' DEL MAPPALE N. 905, DEL MAPPALE 904 TUTTI I POSTI AUTO/BOX AL PIANO INTERRATO ED AI SUB. DAL 51 AL 62, 65,66, 69, 70, 76, 77, 80, 81, 92, 93, 94, 95, 96, 100, 101, 102, 111, 112, 113, 123, 125, 128, DERIVA DAL SUB. 2 PER DIVERSE UTILITA'
96	VIA DELLE INDUSTRIE		S1-6			B. C. N. C. A TUTTE LE UNITA' DEL MAPPALE N. 905 (CAVEDI IMPIANTI)
97	VIA DELLE INDUSTRIE		T			B. C. N. C. A TUTTE LE UNITA' DEL MAPP. 905, DERIVA DAL SUB. 3 PER FRAZIONAMENTO (ANDRONE D'INGRESSO)
98	VIA DELLE INDUSTRIE		T			B. C. N. C. AI SUB. DAL 99 AL 169, AI POSTI AUTO DEL PIANO TERRA DEL MAPPALE N. 904 ED AL MAPPALE N. 903 SUB. 136, 137, 138, DERIVA DAL SUB. 3 PER FRAZIONAMENTO (AREA DI MANOVRA)
99	VIA DELLE INDUSTRIE		T			POSTO AUTO, DERIVA DAL SUB. 3 PER FRAZIONAMENTO ED ULTIMAZIONE LAVORI
100	VIA DELLE INDUSTRIE		T			POSTO AUTO, DERIVA DAL SUB. 3 PER FRAZIONAMENTO ED ULTIMAZIONE LAVORI
101	VIA DELLE INDUSTRIE		T			POSTO AUTO, DERIVA DAL SUB. 3 PER FRAZIONAMENTO ED ULTIMAZIONE LAVORI
102	VIA DELLE INDUSTRIE		T			POSTO AUTO, DERIVA DAL SUB. 3 PER FRAZIONAMENTO ED ULTIMAZIONE LAVORI
103	VIA DELLE INDUSTRIE		T			POSTO AUTO, DERIVA DAL SUB. 3 PER FRAZIONAMENTO ED ULTIMAZIONE LAVORI
104	VIA DELLE INDUSTRIE		T			POSTO AUTO, DERIVA DAL SUB. 3 PER FRAZIONAMENTO ED ULTIMAZIONE LAVORI
105	VIA DELLE INDUSTRIE		T			POSTO AUTO, DERIVA DAL SUB. 3 PER FRAZIONAMENTO ED ULTIMAZIONE LAVORI
106	VIA DELLE INDUSTRIE		T			POSTO AUTO, DERIVA DAL SUB. 3 PER FRAZIONAMENTO ED ULTIMAZIONE LAVORI
107	VIA DELLE INDUSTRIE		T			POSTO AUTO, DERIVA DAL SUB. 3 PER FRAZIONAMENTO ED ULTIMAZIONE LAVORI
108	VIA DELLE INDUSTRIE		T			POSTO AUTO, DERIVA DAL SUB. 3 PER FRAZIONAMENTO ED ULTIMAZIONE LAVORI
109	VIA DELLE INDUSTRIE		T			POSTO AUTO, DERIVA DAL SUB. 3 PER FRAZIONAMENTO ED ULTIMAZIONE LAVORI

Direzione Provinciale di Venezia

Ufficio Provinciale - Territorio

Servizi Catastali

Comune di: VENEZIA

Elenco Subalterni

ACCERTAMENTO DELLA PROPRIETA IMMOBILIARE URBANA

ELENCO DEI SUBALTERNI ASSEGNATI

Comune	Sezione	Foglio	Particella			Tipo mappale	del:
VENEZIA	VE	5	905				
Sub	UBICAZIONE via/piazza	n°civ	Piani	Scala	Int.	DESCRIZIONE	
110	VIA DELLE INDUSTRIE		T			B. C. N. C. A TUTTE LE UNITA' DEL MAPPALE N. 905 (PARCHEGGIO DISABILI)	
111	VIA DELLE INDUSTRIE		T			POSTO AUTO, DERIVA DAL SUB. 3 PER FRAZIONAMENTO ED ULTIMAZIONE LAVORI	
112	VIA DELLE INDUSTRIE		T			POSTO AUTO, DERIVA DAL SUB. 3 PER FRAZIONAMENTO ED ULTIMAZIONE LAVORI	
113	VIA DELLE INDUSTRIE		T			POSTO AUTO, DERIVA DAL SUB. 3 PER FRAZIONAMENTO ED ULTIMAZIONE LAVORI	
114	VIA DELLE INDUSTRIE		T			POSTO AUTO, DERIVA DAL SUB. 3 PER FRAZIONAMENTO ED ULTIMAZIONE LAVORI	
115	VIA DELLE INDUSTRIE		T			POSTO AUTO, DERIVA DAL SUB. 3 PER FRAZIONAMENTO ED ULTIMAZIONE LAVORI	
116	VIA DELLE INDUSTRIE		T			POSTO AUTO, DERIVA DAL SUB. 3 PER FRAZIONAMENTO ED ULTIMAZIONE LAVORI	
117	VIA DELLE INDUSTRIE		T			POSTO AUTO, DERIVA DAL SUB. 3 PER FRAZIONAMENTO ED ULTIMAZIONE LAVORI	
118	VIA DELLE INDUSTRIE		T			POSTO AUTO, DERIVA DAL SUB. 3 PER FRAZIONAMENTO ED ULTIMAZIONE LAVORI	
119	VIA DELLE INDUSTRIE		T			POSTO AUTO, DERIVA DAL SUB. 3 PER FRAZIONAMENTO ED ULTIMAZIONE LAVORI	
120	VIA DELLE INDUSTRIE		T			POSTO AUTO, DERIVA DAL SUB. 3 PER FRAZIONAMENTO ED ULTIMAZIONE LAVORI	
121	VIA DELLE INDUSTRIE		T			POSTO AUTO, DERIVA DAL SUB. 3 PER FRAZIONAMENTO ED ULTIMAZIONE LAVORI	
122	VIA DELLE INDUSTRIE		T			POSTO AUTO, VARIATO PER ULTIMAZIONE LAVORI	
123	VIA DELLE INDUSTRIE		T			POSTO AUTO, DERIVA DAL SUB. 3 PER FRAZIONAMENTO ED ULTIMAZIONE LAVORI	
124	VIA DELLE INDUSTRIE		T			POSTO AUTO, DERIVA DAL SUB. 3 PER FRAZIONAMENTO ED ULTIMAZIONE LAVORI	
125	VIA DELLE INDUSTRIE		T			POSTO AUTO, DERIVA DAL SUB. 3 PER FRAZIONAMENTO ED ULTIMAZIONE LAVORI	
126	VIA DELLE INDUSTRIE		T			POSTO AUTO, DERIVA DAL SUB. 3 PER FRAZIONAMENTO ED ULTIMAZIONE LAVORI	
127	VIA DELLE INDUSTRIE		T			POSTO AUTO, DERIVA DAL SUB. 3 PER FRAZIONAMENTO ED ULTIMAZIONE LAVORI	
128	VIA DELLE INDUSTRIE		T			POSTO AUTO, DERIVA DAL SUB. 3 PER FRAZIONAMENTO ED ULTIMAZIONE LAVORI	
129	VIA DELLE INDUSTRIE		T			POSTO AUTO, DERIVA DAL SUB. 3 PER FRAZIONAMENTO ED ULTIMAZIONE LAVORI	
130	VIA DELLE INDUSTRIE		T			POSTO AUTO, DERIVA DAL SUB. 3 PER FRAZIONAMENTO ED ULTIMAZIONE LAVORI	
131	VIA DELLE INDUSTRIE		T			POSTO AUTO, DERIVA DAL SUB. 3 PER FRAZIONAMENTO ED ULTIMAZIONE LAVORI	
132	VIA DELLE INDUSTRIE		T			POSTO AUTO, DERIVA DAL SUB. 3 PER FRAZIONAMENTO ED ULTIMAZIONE LAVORI	
133	VIA DELLE INDUSTRIE		T			POSTO AUTO, DERIVA DAL SUB. 3 PER FRAZIONAMENTO ED ULTIMAZIONE LAVORI	
134	VIA DELLE INDUSTRIE		T			SOPPRESSO PER FRAZIONAMENTO E SOSTITUITO DAI SUB. 191 E 192	
135	VIA DELLE INDUSTRIE		T			POSTO AUTO, DERIVA DAL SUB. 3 PER FRAZIONAMENTO ED ULTIMAZIONE LAVORI	
136	VIA DELLE INDUSTRIE		T			POSTO AUTO, DERIVA DAL SUB. 3 PER FRAZIONAMENTO ED ULTIMAZIONE LAVORI	
137	VIA DELLE INDUSTRIE		T			POSTO AUTO, DERIVA DAL SUB. 3 PER FRAZIONAMENTO ED ULTIMAZIONE LAVORI	
138	VIA DELLE INDUSTRIE		T			POSTO AUTO, DERIVA DAL SUB. 3 PER FRAZIONAMENTO ED ULTIMAZIONE LAVORI	
139	VIA DELLE INDUSTRIE		T			POSTO AUTO, DERIVA DAL SUB. 3 PER FRAZIONAMENTO ED ULTIMAZIONE LAVORI	
140	VIA DELLE INDUSTRIE		T			POSTO AUTO, DERIVA DAL SUB. 3 PER FRAZIONAMENTO ED ULTIMAZIONE LAVORI	

Direzione Provinciale di Venezia

Ufficio Provinciale - Territorio

Servizi Catastali

Comune di: VENEZIA

Elenco Subalterni

ACCERTAMENTO DELLA PROPRIETA IMMOBILIARE URBANA

ELENCO DEI SUBALTERNI ASSEGNATI

Comune	Sezione	Foglio	Particella	del:	del:	
VENEZIA	VE	5	905			
Sub	UBICAZIONE via/piazza	n°civ	Piani	Scala	Int.	DESCRIZIONE
141	VIA DELLE INDUSTRIE		T			POSTO AUTO, DERIVA DAL SUB. 3 PER FRAZIONAMENTO ED ULTIMAZIONE LAVORI
142	VIA DELLE INDUSTRIE		T			POSTO AUTO, DERIVA DAL SUB. 3 PER FRAZIONAMENTO ED ULTIMAZIONE LAVORI
143	VIA DELLE INDUSTRIE		T			POSTO AUTO, DERIVA DAL SUB. 3 PER FRAZIONAMENTO ED ULTIMAZIONE LAVORI
144	VIA DELLE INDUSTRIE		T			POSTO AUTO, DERIVA DAL SUB. 3 PER FRAZIONAMENTO ED ULTIMAZIONE LAVORI
145	VIA DELLE INDUSTRIE		T			POSTO AUTO, DERIVA DAL SUB. 3 PER FRAZIONAMENTO ED ULTIMAZIONE LAVORI
146	VIA DELLE INDUSTRIE		T			POSTO AUTO, VARIATO PER ULTIMAZIONE LAVORI
147	VIA DELLE INDUSTRIE		T			POSTO AUTO, DERIVA DAL SUB. 3 PER FRAZIONAMENTO ED ULTIMAZIONE LAVORI
148	VIA DELLE INDUSTRIE		T			POSTO AUTO, DERIVA DAL SUB. 3 PER FRAZIONAMENTO ED ULTIMAZIONE LAVORI
149	VIA DELLE INDUSTRIE		T			POSTO AUTO, DERIVA DAL SUB. 3 PER FRAZIONAMENTO ED ULTIMAZIONE LAVORI
150	VIA DELLE INDUSTRIE		T			POSTO AUTO, DERIVA DAL SUB. 3 PER FRAZIONAMENTO ED ULTIMAZIONE LAVORI
151	VIA DELLE INDUSTRIE		T			POSTO AUTO, DERIVA DAL SUB. 3 PER FRAZIONAMENTO ED ULTIMAZIONE LAVORI
152	VIA DELLE INDUSTRIE		T			POSTO AUTO, DERIVA DAL SUB. 3 PER FRAZIONAMENTO ED ULTIMAZIONE LAVORI
153	VIA DELLE INDUSTRIE		T			POSTO AUTO, DERIVA DAL SUB. 3 PER FRAZIONAMENTO ED ULTIMAZIONE LAVORI
154	VIA DELLE INDUSTRIE		T			POSTO AUTO, DERIVA DAL SUB. 3 PER FRAZIONAMENTO ED ULTIMAZIONE LAVORI
155	VIA DELLE INDUSTRIE		T			POSTO AUTO, DERIVA DAL SUB. 3 PER FRAZIONAMENTO ED ULTIMAZIONE LAVORI
156	VIA DELLE INDUSTRIE		T			POSTO AUTO, DERIVA DAL SUB. 3 PER FRAZIONAMENTO ED ULTIMAZIONE LAVORI
157	VIA DELLE INDUSTRIE		T			POSTO AUTO, DERIVA DAL SUB. 3 PER FRAZIONAMENTO ED ULTIMAZIONE LAVORI
158	VIA DELLE INDUSTRIE		T			POSTO AUTO, DERIVA DAL SUB. 3 PER FRAZIONAMENTO ED ULTIMAZIONE LAVORI
159	VIA DELLE INDUSTRIE		T			POSTO AUTO, DERIVA DAL SUB. 3 PER FRAZIONAMENTO ED ULTIMAZIONE LAVORI
160	VIA DELLE INDUSTRIE		T			POSTO AUTO, DERIVA DAL SUB. 3 PER FRAZIONAMENTO ED ULTIMAZIONE LAVORI
161	VIA DELLE INDUSTRIE		T			POSTO AUTO, DERIVA DAL SUB. 3 PER FRAZIONAMENTO ED ULTIMAZIONE LAVORI
162	VIA DELLE INDUSTRIE		T			POSTO AUTO, DERIVA DAL SUB. 3 PER FRAZIONAMENTO ED ULTIMAZIONE LAVORI
163	VIA DELLE INDUSTRIE		T			POSTO AUTO, DERIVA DAL SUB. 3 PER FRAZIONAMENTO ED ULTIMAZIONE LAVORI
164	VIA DELLE INDUSTRIE		T			POSTO AUTO, DERIVA DAL SUB. 3 PER FRAZIONAMENTO ED ULTIMAZIONE LAVORI
165	VIA DELLE INDUSTRIE		T			POSTO AUTO, DERIVA DAL SUB. 3 PER FRAZIONAMENTO ED ULTIMAZIONE LAVORI
166	VIA DELLE INDUSTRIE		T			POSTO AUTO, DERIVA DAL SUB. 3 PER FRAZIONAMENTO ED ULTIMAZIONE LAVORI
167	VIA DELLE INDUSTRIE		T			POSTO AUTO, DERIVA DAL SUB. 3 PER FRAZIONAMENTO ED ULTIMAZIONE LAVORI
168	VIA DELLE INDUSTRIE		T			POSTO AUTO, DERIVA DAL SUB. 3 PER FRAZIONAMENTO ED ULTIMAZIONE LAVORI
169	VIA DELLE INDUSTRIE		T			POSTO AUTO, DERIVA DAL SUB. 3 PER FRAZIONAMENTO ED ULTIMAZIONE LAVORI
170	VIA DELLE INDUSTRIE		T			B. C. N. C. A TUTTE LE UNITA' DEL MAPPALE N. 905, DERIVA DAL SUB. 14 PER FRAZIONAMENTO (AREA SCOPERTA MQ. 292)

Direzione Provinciale di Venezia

Ufficio Provinciale - Territorio

Servizi Catastali

Comune di: VENEZIA

Elenco Subalterni

ACCERTAMENTO DELLA PROPRIETA IMMOBILIARE URBANA

ELENCO DEI SUBALTERNI ASSEGNATI

Comune	Sezione	Foglio	Particella	Tipo mappale		del:
VENEZIA	VE	5	905			
Sub	UBICAZIONE via/piazza	n°civ	Piani	Scala	Int.	DESCRIZIONE
171	VIA DELLE INDUSTRIE		1			B. C. N. C. AI MAPPALI N. 863, 893, 896, 903, 904 E 905, DERIVA DAL SUB. 14 PER FRAZIONAMENTO (AREA SCOPERTA MQ. 216)
172	VIA DELLE INDUSTRIE		1			B. C. N. C. AI MAPPALI N. 863, 893, 896, 903, 904 E 905, DERIVA DAL SUB. 15 PER FRAZIONAMENTO (LASTRICO SOLARE MQ. 116)
173	VIA DELLE INDUSTRIE		1			B. C. N. C. AI MAPPALI N. 863, 893, 896, 903, 904 E 905, DERIVA DAL SUB. 15 PER FRAZIONAMENTO (LASTRICO SOLARE MQ. 116)
174	VIA ANTONIO PACINOTTI		1			B. C. N. C. A TUTTE LE UNITA' DEL MAPPALE N. 905 (LASTRICO SOLARE MQ. 40)
175	VIA ANTONIO PACINOTTI		1			VARIATO PER ULTIMAZIONE LAVORI, ORA UFFICIO
176	VIA ANTONIO PACINOTTI		2			UFFICIO, DERIVA DAL SUB. 5 PER FRAZIONAMENTO E ULTIMAZIONE LAVORI
177	VIA ANTONIO PACINOTTI		2			VARIATO PER ULTIMAZIONE LAVORI, ORA UFFICIO
178	VIA ANTONIO PACINOTTI		3			UFFICIO, DERIVA DAL SUB. 6 PER FRAZIONAMENTO, SOPPRESSO PER CAMBIO D'USO E SOSTITUITO DAL SUB. 196
179	VIA DELLE INDUSTRIE		3			DERIVA DAL SUB. 6 PER FRAZIONAMENTO, SOPPRESSO PER ULTERIORE FRAZIONAMENTO E SOSTITUITO DAI SUB. 186 E 187
180	VIA ANTONIO PACINOTTI		3			UFFICIO, DERIVA DAL SUB. 6 PER FRAZIONAMENTO E ULTIMAZIONE LAVORI
181	VIA DELLE INDUSTRIE		4			DERIVA DAL SUB. 7 PER FRAZIONAMENTO, SOPPRESSO PER ULTERIORE FRAZIONAMENTO E SOSTITUITO DAI SUB. 188, 189, 190
182	VIA ANTONIO PACINOTTI		5			UFFICIO, DERIVA DAL SUB. 9 PER FRAZIONAMENTO E ULTIMAZIONE LAVORI
183	VIA ANTONIO PACINOTTI	4	5			UFFICIO, VARIATO PER ULTIMAZIONE LAVORI, DERIVA DAL SUB. 9 PER FRAZIONAMENTO
184	VIA ANTONIO PACINOTTI		6			LOCALE TECNICO (CABINA ELETTRICA E DI TRASFORMAZIONE, CENTRALI TERMICHE), DERIVA DAL SUB. 13 PER FRAZIONAMENTO E ULTIMAZIONE LAVORI
185	VIA ANTONIO PACINOTTI		6			UNITA' IN CORSO DI DEFINIZIONE, DERIVA PER FRAZIONAMENTO E FUSIONE DEI SUB. 12 E 13. SOPPRESSO E SOSTITUITO DAI SUB. 209 E 210 PER FRAZIONAMENTO, FUSIONE ED ULTIMAZIONE LAVORI
186	VIA ANTONIO PACINOTTI		3			UFFICIO, DERIVA DAL SUB. 179 PER FRAZIONAMENTO
187	VIA ANTONIO PACINOTTI		3			UNITA' IN CORSO DI DEFINIZIONE, DERIVA DAL SUB. 179 PER FRAZIONAMENTO, SOPPRESSO PER ULTERIORE FRAZIONAMENTO E SOSTITUITO DAI SUB. 193,194 E 195
188	VIA ANTONIO PACINOTTI		4			UFFICIO, DERIVA DAL SUB. 181 PER FRAZIONAMENTO, SOPPRESSO PER FRAZIONAMENTO E RISTRUTTURAZIONE E SOSTITUITO DAI SUB. 206 E 207
189	VIA ANTONIO PACINOTTI		4			UNITA' IN CORSO DI DEFINIZIONE, DERIVA DAL SUB. 181 PER FRAZIONAMENTO, SOPPRESSO PER FRAZIONAMENTO E SOSTITUITO DAI SUB. 197 E 198
190	VIA ANTONIO PACINOTTI		4			UFFICIO, DERIVA DAL SUB. 181 PER FRAZIONAMENTO
191	VIA DELLE INDUSTRIE		T			POSTO AUTO, DERIVA DAL SUB. 134 PER FRAZIONAMENTO
192	VIA DELLE INDUSTRIE		T			POSTO AUTO, DERIVA DAL SUB. 134 PER FRAZIONAMENTO
193	VIA ANTONIO PACINOTTI		3			B. C. N. C. AI SUB. 194 E 195 (CORRIDOIO), DERIVA DAL SUB. 187 PER FRAZIONAMENTO

Direzione Provinciale di Venezia

Ufficio Provinciale - Territorio

Servizi Catastali

Comune di: VENEZIA

Elenco Subalterni

ACCERTAMENTO DELLA PROPRIETA IMMOBILIARE URBANA

ELENCO DEI SUBALTERNI ASSEGNATI

Comune	Sezione	Foglio	Particella			Tipo mappale	del:
VENEZIA	VE	5	905				
Sub	UBICAZIONE via/piazza	n°civ	Piani	Scala	Int.	DESCRIZIONE	
194	VIA ANTONIO PACINOTTI		3			UFFICIO, DERIVA DAL SUB. 187, PER FRAZIONAMENTO	
195	VIA ANTONIO PACINOTTI		3			UNITA' IN CORSO DI DEFINIZIONE, DERIVA DAL SUB. 187 PER FRAZIONAMENTO, VARIATO PER ULTIMAZIONE LAVORI, ORA UFFICIO	
196	VIA ANTONIO PACINOTTI		3			UFFICIO PUBBLICO, DERIVA DAL SUB. 178 PER CAMBIO D'USO	
197	VIA ANTONIO PACINOTTI		4			UFFICIO, DERIVA DAL SUB. 189 PER FRAZIONAMENTO	
198	VIA ANTONIO PACINOTTI		4			UNITA' IN CORSO DI DEFINIZIONE, DERIVA DAL SUB. 189 PER FRAZIONAMENTO, SOPPRESSO PER ULTERIORE FRAZIONAMENTO E SOSTITUITO DAI SUB. 199,200,201 E 202	
199	VIA ANTONIO PACINOTTI		4			B. C. N. C. AI SUB. 200 E 208 (CORRIDOIO) DERIVA DAL SUB. 198 PER FRAZIONAMENTO	
200	VIA ANTONIO PACINOTTI		4			UFFICIO, DERIVA DAL SUB. 198 PER FRAZIONAMENTO E DIVERSA DISTRIBUZIONE DEGLI SPAZI INTERNI	
201	VIA ANTONIO PACINOTTI		4			UNITA' IN CORSO DI DEFINIZIONE, DERIVA DAL SUB. 198 PER FRAZIONAMENTO, SOPPRESSO PER FUSIONE CON IL SUB. 207 E SOSTITUITO DAL SUB. 208	
202	VIA ANTONIO PACINOTTI		4			UNITA' IN CORSO DI DEFINIZIONE, DERIVA DAL SUB. 198 PER FRAZIONAMENTO, SOPPRESSO PER ULTERIORE FRAZIONAMENTO E SOSTITUITO DAI SUB. 203, 204 E 205	
203	VIA ANTONIO PACINOTTI		4			B. C. N. C. AI SUB. 204 E 205 (CORRIDOIO), DERIVA DAL SUB. 202 PER FRAZIONAMENTO	
204	VIA ANTONIO PACINOTTI		4			UFFICIO, DERIVA DAL SUB. 202 PER FRAZIONAMENTO E DIVERSA DISTRIBUZIONE DEGLI SPAZI INTERNI	
205	VIA ANTONIO PACINOTTI	4	4			UFFICIO, VARIATO PER ULTIMAZIONE LAVORI, DERIVA DAL SUB. 202 PER FRAZIONAMENTO	
206	VIA ANTONIO PACINOTTI		4			UFFICIO, DERIVA DAL SUB. 188 PER FRAZIONAMENTO E RISTRUTTURAZIONE	
207	VIA ANTONIO PACINOTTI		4			UFFICIO, DERIVA DAL SUB. 188 PER FRAZIONAMENTO E RISTRUTTURAZIONE, SOPPRESSO PER FUSIONE CON IL SUB. 201 E SOSTITUITO DAL SUB. 208	
208	VIA ANTONIO PACINOTTI	4	4			UFFICIO, DERIVA DAI SUB. 201 E 207 PER FUSIONE E RISTRUTTURAZIONE	
209	VIA ANTONIO PACINOTTI	4	5-6			UFFICIO. DERIVA DAI SUB. 10 E 185 PER FRAZIONAMENTO, FUSIONE ED ULTIMAZIONE LAVORI.	
210	VIA ANTONIO PACINOTTI	4A	6			LASTRICO SOLARE MQ 960. DERIVA DAL SUB. 185 PER FRAZIONAMENTO ED ULTIMAZIONE LAVORI.	

Unità immobiliari n. 210

Tributi erariali: 0,00

Visura telematica

**Agenzia del Territorio
CATASTO FABBRICATI**
Ufficio provinciale di
Venezia

Dichiarazione protocollo n. VE0122607 del 20/05/2011
Planimetria di u.i.u. in Comune di Venezia - Mestre
Antonio Pacinotti, Via

civ. 4


Identificativi Catastali:
Sezione: VE
Foglio: 5
Particella: 905
Subalterno: 183

Compilata da:
Tommasini Roberto
Iscritto all'albo:
Architetti
Prov. Venezia

N. 2558

Scala 1: 200

Fig. n. 1

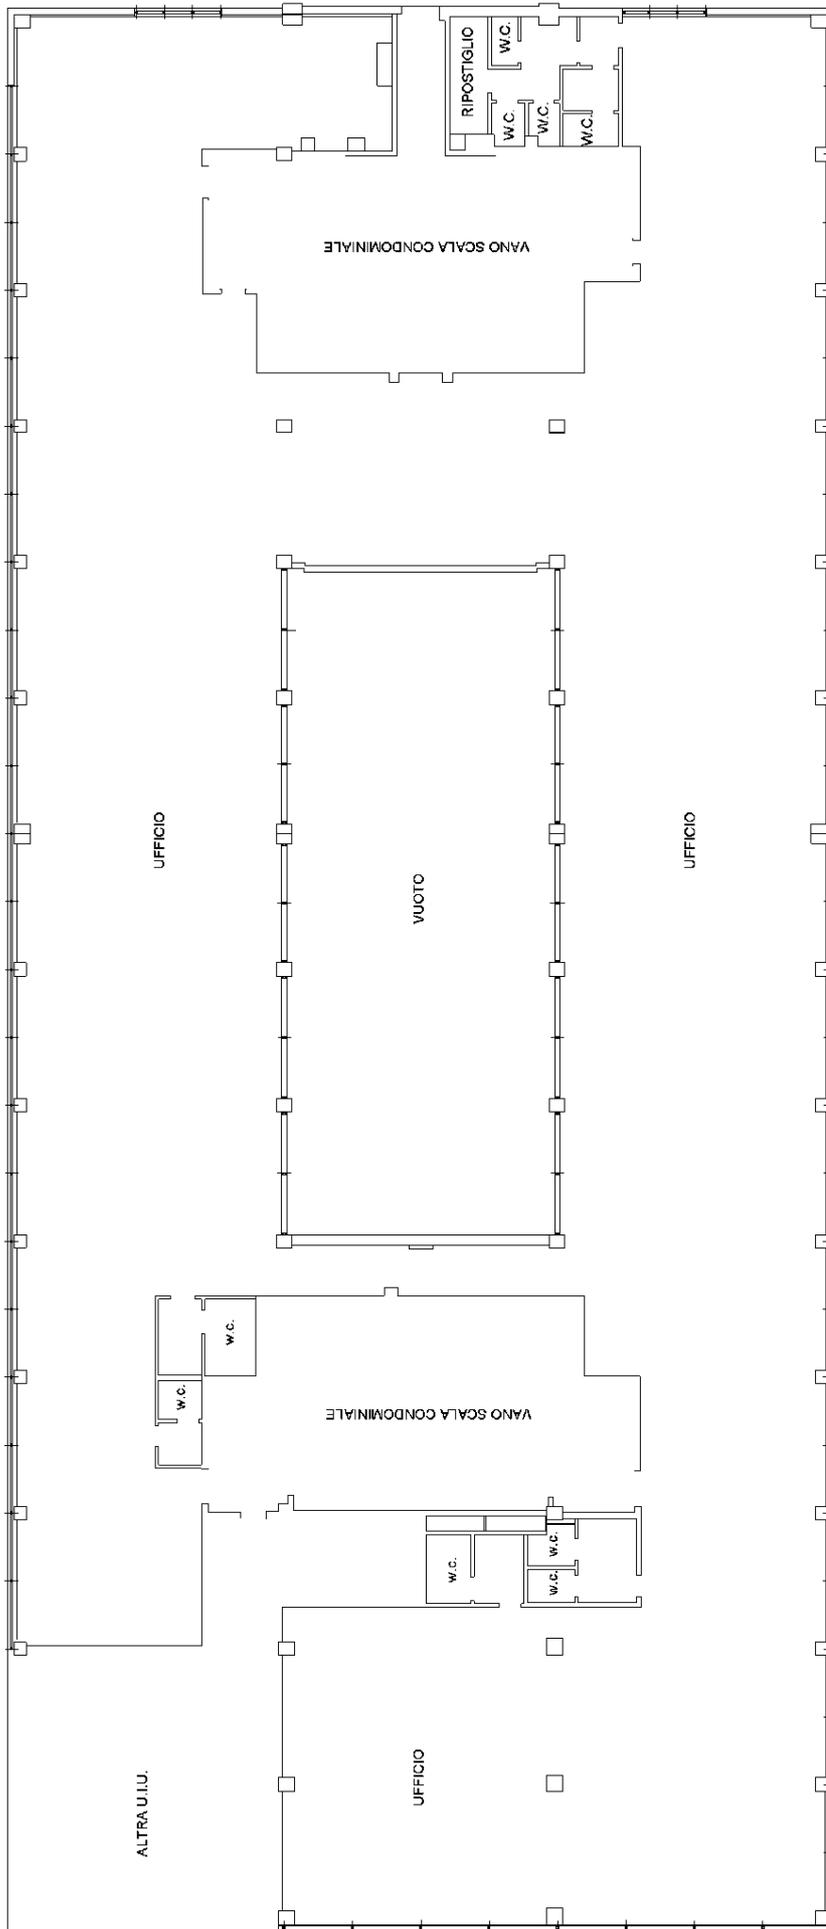

PIANTA PIANO QUINTO H. 3.00

NORD

Visura per immobile

Situazione degli atti informatizzati al 04/10/2019

Data: 04/10/2019 - Ora: 10.47.53 Fine

Visura n.: T112449 Pag: 1

Dati della richiesta	Comune di VENEZIA (Codice: L736)
Catasto Fabbricati	Provincia di VENEZIA
	Foglio: 5 Particella: 905 Sub.: 206

Unità immobiliare

N.	DATI IDENTIFICATIVI				DATI DI CLASSAMENTO							DATI DERIVANTI DA
	Sezione Urbana	Foglio	Particella	Sub	Zona Cens.	Micro Zona	Categoria	Classe	Consistenza	Superficie Catastale	Rendita	
1		5	905	206	5		A/10	4	23 vani	Totale: 734 m ²	Euro 6.913,29	VARIAZIONE TERRITORIALE del 25/06/2015 in atti dal 05/01/2016 proveniente dal comune di Venezia sezione Venezia L736Q; trasferito al comune di Venezia L736. (n. 84/2016)
Indirizzo		VIA ANTONIO PACINOTTI piano: 4;										
		effettuata con prot. n. VE0260551/2008 del 27/11/08										
Notifica				Partita		-		Mod.58		-		
Annotazioni		di stadio: CLASSAMENTO E RENDITA RETTIFICATI (D.M. 701/94) - proviene per variazione territoriale dal foglio VE/5 del comune di Venezia sezione Venezia										

INTESTATO

N.	DATI ANAGRAFICI	CODICE FISCALE	DIRITTI E ONERI REALI
1	ING. PIO GUARALDO S.P.A. con sede in PAESE	00196760268*	(1) Proprieta` per 1/1

Mappali Terreni Correlati

Codice Comune L736 - Sezione A - Foglio 5 - Particella 905

Unità immobiliari n. 1


Tributi erariali: Euro 0,90

Visura telematica


* Codice Fiscale Validato in Anagrafe Tributaria

mappale 905


PIANO SEMINTERRATO (Q.-1.50)

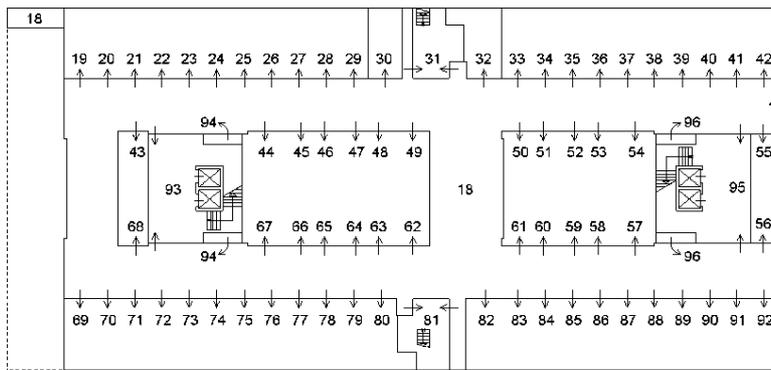


PIANO RIALZATO (Q.+1.45)

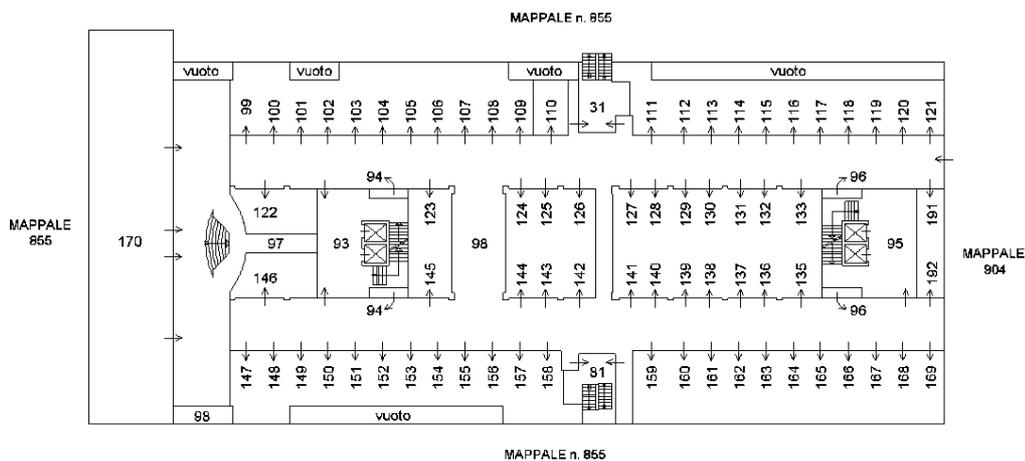

PIANO PRIMO (Q.+4.58)

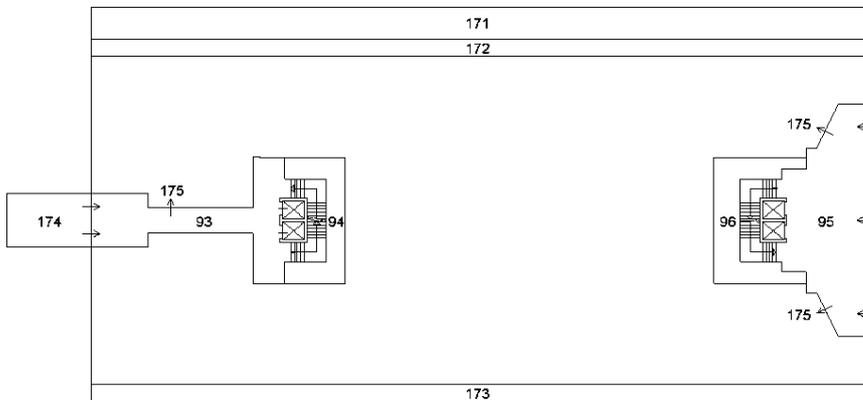

PIANO SECONDO (Q.+8.58)

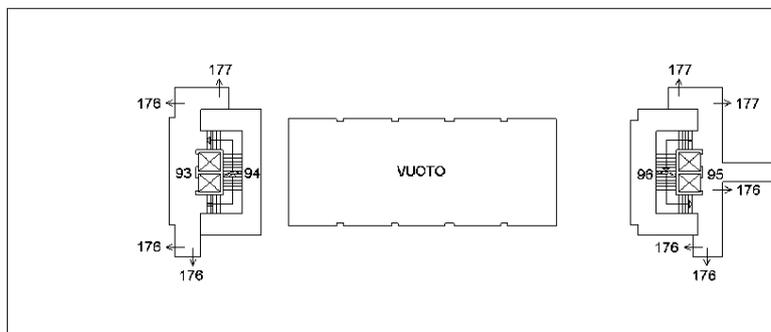


ELABORATO PLANIMETRICO Compilato da: Scardellato Iuliano Iscritto all'albo: Geometri Prov. Treviso N. 1.
 Comune di Venezia - Venezia Sezione: VE Foglio: 5 Particella: 905 Protocollo n. VE0000066 del 02/01/2009
 Dimostrazione grafica dei subalterni Tipo Mappale n. del Scala 1 : 500


Agencia del Territorio
CATASTO FABBRICATI
 Ufficio provinciale di Venezia

mappale 905


PIANO TERZO (Q.+12.58)

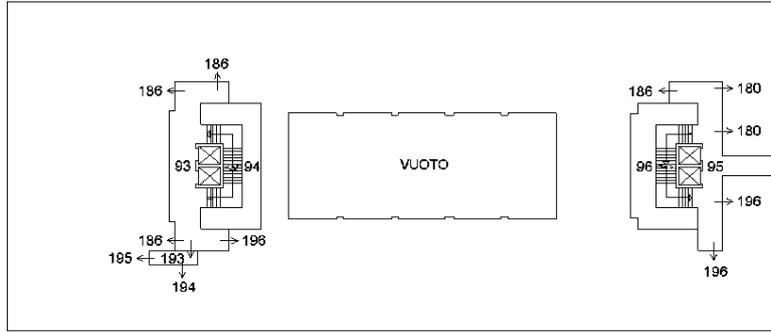


PIANO QUARTO (Q.+16.58)

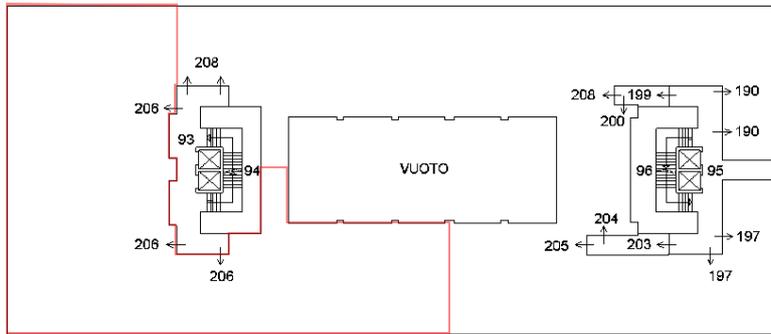

PIANO QUINTO (Q.+20.58)

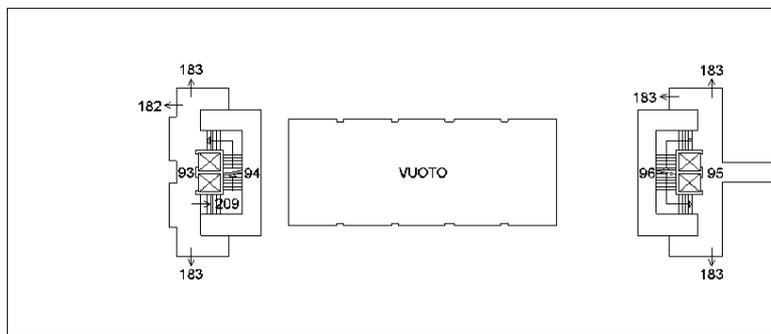

PIANO SESTO (Q.+24.58)

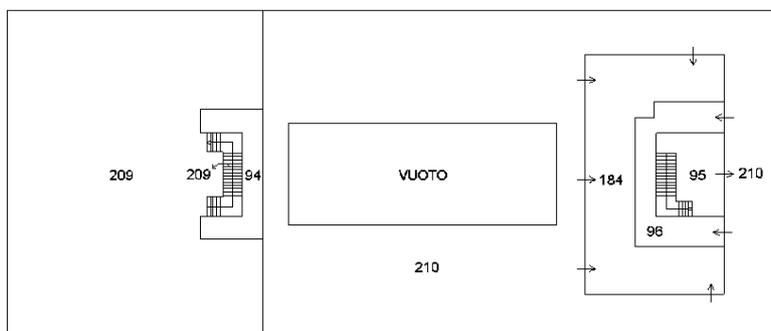

ELABORATO PLANIMETRICO Compilato da: Scardellato Luigino Iscritto all'albo: Geometri Prov. Treviso N. 1594

Comune di Venezia - Venezia Sezione: VI Foglio: 5 Particella: 905 Protocollo n. VE0000066 del 02/01/2009

Dimostrazione grafica dei subalterni Tipo Mappale n. del Scala 1 : 500

Agenzia del Territorio
CATASTO FABBRICATI
Ufficio provinciale di Venezia

Direzione Provinciale di Venezia

Ufficio Provinciale - Territorio

Servizi Catastali

Comune di: VENEZIA

Elenco Subalterni

ACCERTAMENTO DELLA PROPRIETA IMMOBILIARE URBANA

ELENCO DEI SUBALTERNI ASSEGNATI

Comune	Sezione	Foglio	Particella	Typo mappale	del:	
VENEZIA	VE	5	905			
Sub	UBICAZIONE via/piazza	n°civ	Piani	Scala	Int.	DESCRIZIONE
1	VIA DELLE INDUSTRIE		S1			SOPPRESSO E SOSTITUITO PER FRAZIONAMENTO ED ULTIMAZIONE LAVORI, DAI SUB. DAL 18 AL 94 E 96
2	VIA DELLE INDUSTRIE		S1-6			SOPPRESSO PER DIVERSA UTILITA' E SOSTITUITO DAL SUB.95
3	VIA DELLE INDUSTRIE		T			SOPPRESSO E SOSTITUITO PER FRAZIONAMENTO, DAI SUB. 93, 94 E DAL 96 AL 169
4	VIA DELLE INDUSTRIE		1			SOPPRESSO E SOSTITUITO PER FRAZIONAMENTO DAI SUB. 93, 94, 96 E 175
5	VIA DELLE INDUSTRIE		2			SOPPRESSO PER FRAZIONAMENTO E PARZIALE ULTIMAZIONE LAVORI, SOSTITUITO DAI SUB. 93, 94, 96, 176 E 177
6	VIA DELLE INDUSTRIE		3			SOPPRESSO PER FRAZIONAMENTO E PARZIALE ULTIMAZIONE LAVORI, SOSTITUITO DAI SUB. 93, 94, 96, 178, 179, E 180
7	VIA DELLE INDUSTRIE		4			SOPPRESSO PER FRAZIONAMENTO E SOSTITUITO DAI SUB. 93, 94, 96, E 181
8	VIA DELLE INDUSTRIE		4			SOPPRESSO E SOSTITUITO DAL SUB. 17 PER CAMBIO D'USO
9	VIA DELLE INDUSTRIE		5			SOPPRESSO PER FRAZIONAMENTO E PARZIALE ULTIMAZIONE LAVORI, SOSTITUITO DAI SUB. 93, 94, 96, 182 E 183
10	VIA DELLE INDUSTRIE		5-6			UNITA' IN CORSO DI DEFINIZIONE. SOPPRESSO E SOSTITUITO DAL SUB. 209 PER FUSIONE ED ULTIMAZIONE LAVORI
11	VIA DELLE INDUSTRIE		5			SOPPRESSO E SOSTITUITO DAL SUB. 16 PER CAMBIO D'USO
12	VIA DELLE INDUSTRIE		6			SOPPRESSO PER FRAZIONAMENTO, PARZIALE ULTIMAZIONE LAVORI E FUSIONE CON IL SUB. 13, SOSTITUITO DAI SUB. 94 E 185
13	VIA DELLE INDUSTRIE		6			SOPPRESSO PER FRAZIONAMENTO, PARZIALE ULTIMAZIONE LAVORI E FUSIONE CON SUB. 12, SOSTITUITO DAI SUB. 96, 184 E 185
14	VIA DELLE INDUSTRIE		1			SOPPRESSO PER FRAZIONAMENTO E SOSTITUITO DAI SUB. 170 E 171
15	VIA DELLE INDUSTRIE		1			SOPPRESSO PER FRAZIONAMENTO E SOSTITUITO DAI SUB. 172 E 173
16	VIA DELLE INDUSTRIE		5			DERIVA DAL SUB. 11, SOPPRESSO PER FUSIONE CON IL SUB. 2 E SOSTITUITO DAL SUB. 95
17	VIA DELLE INDUSTRIE		4			DERIVA DAL SUB. 8, SOPPRESSO PER FUSIONE CON IL SUB. 2 E SOSTITUITO DAL SUB. 95
18	VIA DELLE INDUSTRIE		S1			B. C. N. C. AI SUB. DAL 19 AL 92, AI POSTI AUTO DEL PIANO INTERRATO DEL MAPPALE N. 904 ED AL MAPPALE N. 903 SUB. 66, 67, 68 E 69, DERIVA DAL SUB. 1 PER FRAZIONAMENTO (AREA DI MANOVRA)
19	VIA DELLE INDUSTRIE		S1			BOX AUTO, DERIVA DAL SUB. 1 PER FRAZIONAMENTO ED ULTIMAZIONE LAVORI
20	VIA DELLE INDUSTRIE		S1			BOX AUTO, DERIVA DAL SUB. 1 PER FRAZIONAMENTO ED ULTIMAZIONE LAVORI
21	VIA DELLE INDUSTRIE		S1			BOX AUTO, DERIVA DAL SUB. 1 PER FRAZIONAMENTO ED ULTIMAZIONE LAVORI
22	VIA DELLE INDUSTRIE		S1			BOX AUTO, DERIVA DAL SUB. 1 PER FRAZIONAMENTO ED ULTIMAZIONE LAVORI
23	VIA DELLE INDUSTRIE		S1			BOX AUTO, DERIVA DAL SUB. 1 PER FRAZIONAMENTO ED ULTIMAZIONE LAVORI
24	VIA DELLE INDUSTRIE		S1			BOX AUTO, DERIVA DAL SUB. 1 PER FRAZIONAMENTO ED ULTIMAZIONE LAVORI
25	VIA DELLE INDUSTRIE		S1			BOX AUTO, DERIVA DAL SUB. 1 PER FRAZIONAMENTO ED ULTIMAZIONE LAVORI
26	VIA DELLE INDUSTRIE		S1			BOX AUTO, DERIVA DAL SUB. 1 PER FRAZIONAMENTO ED ULTIMAZIONE LAVORI

Direzione Provinciale di Venezia

Ufficio Provinciale - Territorio

Servizi Catastali

Comune di: VENEZIA

Elenco Subalterni

ACCERTAMENTO DELLA PROPRIETA IMMOBILIARE URBANA

ELENCO DEI SUBALTERNI ASSEGNATI

Comune	Sezione	Foglio	Particella	Tipo mappale		del:
VENEZIA	VE	5	905			
Sub	UBICAZIONE via/piazza	n°civ	Piani	Scala	Int.	DESCRIZIONE
27	VIA DELLE INDUSTRIE		S1			BOX AUTO, DERIVA DAL SUB. 1 PER FRAZIONAMENTO ED ULTIMAZIONE LAVORI
28	VIA DELLE INDUSTRIE		S1			BOX AUTO, DERIVA DAL SUB. 1 PER FRAZIONAMENTO ED ULTIMAZIONE LAVORI
29	VIA DELLE INDUSTRIE		S1			BOX AUTO, DERIVA DAL SUB. 1 PER FRAZIONAMENTO ED ULTIMAZIONE LAVORI
30	VIA DELLE INDUSTRIE		S1			B. C. N. C. A TUTTE LE UNITA' DEL MAPPALE N. 905 DERIVA DAL SUB. 1 PER FRAZIONAMENTO (PARCHEGGIO DISABILI)
31	VIA DELLE INDUSTRIE		S1-T			B. C. N. C. ALLE UNITA' DEL PIANO INTERRATO E TERRA DEI MAPPALI N. 905 E 904 E DEL MAPPALE N. 903 SUB. 66, 67,68, 69, 136, 137, E 138, DERIVA DAI SUB. 1 E 3 PER FRAZIONAMENTO (VANO SCALA)
32	VIA DELLE INDUSTRIE		S1			B. C. N. C. A TUTTE LE UNITA' DEL MAPPALE N. 905, DERIVA DAL SUB. 1 PER FRAZIONAMENTO (LOCALE TECNICO)
33	VIA DELLE INDUSTRIE		S1			BOX AUTO, DERIVA DAL SUB. 1 PER FRAZIONAMENTO ED ULTIMAZIONE LAVORI
34	VIA DELLE INDUSTRIE		S1			BOX AUTO, DERIVA DAL SUB. 1 PER FRAZIONAMENTO ED ULTIMAZIONE LAVORI
35	VIA DELLE INDUSTRIE		S1			BOX AUTO, DERIVA DAL SUB. 1 PER FRAZIONAMENTO ED ULTIMAZIONE LAVORI
36	VIA DELLE INDUSTRIE		S1			BOX AUTO, DERIVA DAL SUB. 1 PER FRAZIONAMENTO ED ULTIMAZIONE LAVORI
37	VIA DELLE INDUSTRIE		S1			BOX AUTO, DERIVA DAL SUB. 1 PER FRAZIONAMENTO ED ULTIMAZIONE LAVORI
38	VIA DELLE INDUSTRIE		S1			BOX AUTO, DERIVA DAL SUB. 1 PER FRAZIONAMENTO ED ULTIMAZIONE LAVORI
39	VIA DELLE INDUSTRIE		S1			BOX AUTO, DERIVA DAL SUB. 1 PER FRAZIONAMENTO ED ULTIMAZIONE LAVORI
40	VIA DELLE INDUSTRIE		S1			BOX AUTO, DERIVA DAL SUB. 1 PER FRAZIONAMENTO ED ULTIMAZIONE LAVORI
41	VIA DELLE INDUSTRIE		S1			BOX AUTO, DERIVA DAL SUB. 1 PER FRAZIONAMENTO ED ULTIMAZIONE LAVORI
42	VIA DELLE INDUSTRIE		S1			BOX AUTO, DERIVA DAL SUB. 1 PER FRAZIONAMENTO ED ULTIMAZIONE LAVORI
43	VIA DELLE INDUSTRIE		S1			POSTO AUTO, DERIVA DAL SUB. 1 PER FRAZIONAMENTO ED ULTIMAZIONE LAVORI
44	VIA DELLE INDUSTRIE		S1			BOX AUTO, DERIVA DAL SUB. 1 PER FRAZIONAMENTO ED ULTIMAZIONE LAVORI
45	VIA DELLE INDUSTRIE		S1			BOX AUTO, DERIVA DAL SUB. 1 PER FRAZIONAMENTO ED ULTIMAZIONE LAVORI
46	VIA DELLE INDUSTRIE		S1			BOX AUTO, DERIVA DAL SUB. 1 PER FRAZIONAMENTO ED ULTIMAZIONE LAVORI
47	VIA DELLE INDUSTRIE		S1			BOX AUTO, DERIVA DAL SUB. 1 PER FRAZIONAMENTO ED ULTIMAZIONE LAVORI
48	VIA DELLE INDUSTRIE		S1			BOX AUTO, DERIVA DAL SUB. 1 PER FRAZIONAMENTO ED ULTIMAZIONE LAVORI
49	VIA DELLE INDUSTRIE		S1			BOX AUTO, DERIVA DAL SUB. 1 PER FRAZIONAMENTO ED ULTIMAZIONE LAVORI
50	VIA DELLE INDUSTRIE		S1			BOX AUTO, DERIVA DAL SUB. 1 PER FRAZIONAMENTO ED ULTIMAZIONE LAVORI
51	VIA DELLE INDUSTRIE		S1			BOX AUTO, DERIVA DAL SUB. 1 PER FRAZIONAMENTO ED ULTIMAZIONE LAVORI
52	VIA DELLE INDUSTRIE		S1			BOX AUTO, DERIVA DAL SUB. 1 PER FRAZIONAMENTO ED ULTIMAZIONE LAVORI
53	VIA DELLE INDUSTRIE		S1			BOX AUTO, DERIVA DAL SUB. 1 PER FRAZIONAMENTO ED ULTIMAZIONE LAVORI
54	VIA DELLE INDUSTRIE		S1			BOX AUTO, DERIVA DAL SUB. 1 PER FRAZIONAMENTO ED ULTIMAZIONE LAVORI

Direzione Provinciale di Venezia

Ufficio Provinciale - Territorio

Servizi Catastali

Comune di: VENEZIA

Elenco Subalterni

ACCERTAMENTO DELLA PROPRIETA IMMOBILIARE URBANA

ELENCO DEI SUBALTERNI ASSEGNATI

Comune	Sezione	Foglio	Particella	del:	Tipo mappale	
VENEZIA	VE	5	905			
Sub	UBICAZIONE via/piazza	n°civ	Piani	Scala	Int.	DESCRIZIONE
55	VIA DELLE INDUSTRIE		S1			POSTO AUTO, DERIVA DAL SUB. 1 PER FRAZIONAMENTO ED ULTIMAZIONE LAVORI
56	VIA DELLE INDUSTRIE		S1			POSTO AUTO, DERIVA DAL SUB. 1 PER FRAZIONAMENTO ED ULTIMAZIONE LAVORI
57	VIA DELLE INDUSTRIE		S1			BOX AUTO, DERIVA DAL SUB. 1 PER FRAZIONAMENTO ED ULTIMAZIONE LAVORI
58	VIA DELLE INDUSTRIE		S1			BOX AUTO, DERIVA DAL SUB. 1 PER FRAZIONAMENTO ED ULTIMAZIONE LAVORI
59	VIA DELLE INDUSTRIE		S1			BOX AUTO, DERIVA DAL SUB. 1 PER FRAZIONAMENTO ED ULTIMAZIONE LAVORI
60	VIA DELLE INDUSTRIE		S1			BOX AUTO, DERIVA DAL SUB. 1 PER FRAZIONAMENTO ED ULTIMAZIONE LAVORI
61	VIA DELLE INDUSTRIE		S1			BOX AUTO, DERIVA DAL SUB. 1 PER FRAZIONAMENTO ED ULTIMAZIONE LAVORI
62	VIA DELLE INDUSTRIE		S1			BOX AUTO, DERIVA DAL SUB. 1 PER FRAZIONAMENTO ED ULTIMAZIONE LAVORI
63	VIA DELLE INDUSTRIE		S1			BOX AUTO, DERIVA DAL SUB. 1 PER FRAZIONAMENTO ED ULTIMAZIONE LAVORI
64	VIA DELLE INDUSTRIE		S1			BOX AUTO, DERIVA DAL SUB. 1 PER FRAZIONAMENTO ED ULTIMAZIONE LAVORI
65	VIA DELLE INDUSTRIE		S1			BOX AUTO, DERIVA DAL SUB. 1 PER FRAZIONAMENTO ED ULTIMAZIONE LAVORI
66	VIA DELLE INDUSTRIE		S1			BOX AUTO, DERIVA DAL SUB. 1 PER FRAZIONAMENTO ED ULTIMAZIONE LAVORI
67	VIA DELLE INDUSTRIE		S1			BOX AUTO, DERIVA DAL SUB. 1 PER FRAZIONAMENTO ED ULTIMAZIONE LAVORI
68	VIA DELLE INDUSTRIE		S1			BOX AUTO, DERIVA DAL SUB. 1 PER FRAZIONAMENTO ED ULTIMAZIONE LAVORI
69	VIA DELLE INDUSTRIE		S1			POSTO AUTO, DERIVA DAL SUB. 1 PER FRAZIONAMENTO ED ULTIMAZIONE LAVORI
70	VIA DELLE INDUSTRIE		S1			BOX AUTO, DERIVA DAL SUB. 1 PER FRAZIONAMENTO ED ULTIMAZIONE LAVORI
71	VIA DELLE INDUSTRIE		S1			BOX AUTO, DERIVA DAL SUB. 1 PER FRAZIONAMENTO ED ULTIMAZIONE LAVORI
72	VIA DELLE INDUSTRIE		S1			BOX AUTO, DERIVA DAL SUB. 1 PER FRAZIONAMENTO ED ULTIMAZIONE LAVORI
73	VIA DELLE INDUSTRIE		S1			BOX AUTO, DERIVA DAL SUB. 1 PER FRAZIONAMENTO ED ULTIMAZIONE LAVORI
74	VIA DELLE INDUSTRIE		S1			BOX AUTO, DERIVA DAL SUB. 1 PER FRAZIONAMENTO ED ULTIMAZIONE LAVORI
75	VIA DELLE INDUSTRIE		S1			BOX AUTO, DERIVA DAL SUB. 1 PER FRAZIONAMENTO ED ULTIMAZIONE LAVORI
76	VIA DELLE INDUSTRIE		S1			BOX AUTO, DERIVA DAL SUB. 1 PER FRAZIONAMENTO ED ULTIMAZIONE LAVORI
77	VIA DELLE INDUSTRIE		S1			BOX AUTO, DERIVA DAL SUB. 1 PER FRAZIONAMENTO ED ULTIMAZIONE LAVORI
78	VIA DELLE INDUSTRIE		S1			BOX AUTO, DERIVA DAL SUB. 1 PER FRAZIONAMENTO ED ULTIMAZIONE LAVORI
79	VIA DELLE INDUSTRIE		S1			BOX AUTO, DERIVA DAL SUB. 1 PER FRAZIONAMENTO ED ULTIMAZIONE LAVORI
80	VIA DELLE INDUSTRIE		S1			BOX AUTO, DERIVA DAL SUB. 1 PER FRAZIONAMENTO ED ULTIMAZIONE LAVORI
81	VIA DELLE INDUSTRIE		S1-T			B. C. N. C. ALLE UNITA' DEL PIANO INTERRATO E TERRA DEI MAPPALI N. 905 E 904 E DEL MAPPAL N. 903 SUB. 66, 67, 68, 69, 136, 137, E 138, DERIVA DAI SUB. 1 E 3 PER FRAZIONAMENTO (VANO SCALA)
82	VIA DELLE INDUSTRIE		S1			BOX AUTO, DERIVA DAL SUB. 1 PER FRAZIONAMENTO ED ULTIMAZIONE LAVORI
83	VIA DELLE INDUSTRIE		S1			BOX AUTO, DERIVA DAL SUB. 1 PER FRAZIONAMENTO ED ULTIMAZIONE LAVORI

Direzione Provinciale di Venezia

Ufficio Provinciale - Territorio

Servizi Catastali

Comune di: VENEZIA

Elenco Subalterni

ACCERTAMENTO DELLA PROPRIETA IMMOBILIARE URBANA

ELENCO DEI SUBALTERNI ASSEGNATI

Comune	Sezione	Foglio	Particella	Typo mappale	del:	
VENEZIA	VE	5	905			
Sub	UBICAZIONE via/piazza	n°civ	Piani	Scala	Int.	DESCRIZIONE
84	VIA DELLE INDUSTRIE		S1			BOX AUTO, DERIVA DAL SUB. 1 PER FRAZIONAMENTO ED ULTIMAZIONE LAVORI
85	VIA DELLE INDUSTRIE		S1			BOX AUTO, DERIVA DAL SUB. 1 PER FRAZIONAMENTO ED ULTIMAZIONE LAVORI
86	VIA DELLE INDUSTRIE		S1			BOX AUTO, DERIVA DAL SUB. 1 PER FRAZIONAMENTO ED ULTIMAZIONE LAVORI
87	VIA DELLE INDUSTRIE		S1			BOX AUTO, DERIVA DAL SUB. 1 PER FRAZIONAMENTO ED ULTIMAZIONE LAVORI
88	VIA DELLE INDUSTRIE		S1			BOX AUTO, DERIVA DAL SUB. 1 PER FRAZIONAMENTO ED ULTIMAZIONE LAVORI
89	VIA DELLE INDUSTRIE		S1			BOX AUTO, DERIVA DAL SUB. 1 PER FRAZIONAMENTO ED ULTIMAZIONE LAVORI
90	VIA DELLE INDUSTRIE		S1			BOX AUTO, DERIVA DAL SUB. 1 PER FRAZIONAMENTO ED ULTIMAZIONE LAVORI
91	VIA DELLE INDUSTRIE		S1			BOX AUTO, DERIVA DAL SUB. 1 PER FRAZIONAMENTO ED ULTIMAZIONE LAVORI
92	VIA DELLE INDUSTRIE		S1			BOX AUTO, DERIVA DAL SUB. 1 PER FRAZIONAMENTO ED ULTIMAZIONE LAVORI
93	VIA DELLE INDUSTRIE		S1-5			B. C. N. C. A TUTTE LE UNITA' DEL MAPPALE N. 905 DERIVA DAI SUB. 1,3,4,5,6,7 E 9(VANO SCALA E ASCENSORI)
94	VIA DELLE INDUSTRIE		S1-6			B. C. N. C. A TUTTE LE UNITA' DEL MAPPALE N. 905 (CAVEDI IMPIANTI)
95	VIA DELLE INDUSTRIE		S1-6			B. C. N. C. (VANO SCALA E ASCENSORI) A TUTTE LE UNITA' DEL MAPPALE N. 905, DEL MAPPALE 904 TUTTI I POSTI AUTO/BOX AL PIANO INTERRATO ED AI SUB. DAL 51 AL 62, 65,66, 69, 70, 76, 77, 80, 81, 92, 93, 94, 95, 96, 100, 101, 102, 111, 112, 113, 123, 125, 128, DERIVA DAL SUB. 2 PER DIVERSE UTILITA'
96	VIA DELLE INDUSTRIE		S1-6			B. C. N. C. A TUTTE LE UNITA' DEL MAPPALE N. 905 (CAVEDI IMPIANTI)
97	VIA DELLE INDUSTRIE		T			B. C. N. C. A TUTTE LE UNITA' DEL MAPP. 905, DERIVA DAL SUB. 3 PER FRAZIONAMENTO (ANDRONE D'INGRESSO)
98	VIA DELLE INDUSTRIE		T			B. C. N. C. AI SUB. DAL 99 AL 169, AI POSTI AUTO DEL PIANO TERRA DEL MAPPALE N. 904 ED AL MAPPALE N. 903 SUB. 136, 137, 138, DERIVA DAL SUB. 3 PER FRAZIONAMENTO (AREA DI MANOVRA)
99	VIA DELLE INDUSTRIE		T			POSTO AUTO, DERIVA DAL SUB. 3 PER FRAZIONAMENTO ED ULTIMAZIONE LAVORI
100	VIA DELLE INDUSTRIE		T			POSTO AUTO, DERIVA DAL SUB. 3 PER FRAZIONAMENTO ED ULTIMAZIONE LAVORI
101	VIA DELLE INDUSTRIE		T			POSTO AUTO, DERIVA DAL SUB. 3 PER FRAZIONAMENTO ED ULTIMAZIONE LAVORI
102	VIA DELLE INDUSTRIE		T			POSTO AUTO, DERIVA DAL SUB. 3 PER FRAZIONAMENTO ED ULTIMAZIONE LAVORI
103	VIA DELLE INDUSTRIE		T			POSTO AUTO, DERIVA DAL SUB. 3 PER FRAZIONAMENTO ED ULTIMAZIONE LAVORI
104	VIA DELLE INDUSTRIE		T			POSTO AUTO, DERIVA DAL SUB. 3 PER FRAZIONAMENTO ED ULTIMAZIONE LAVORI
105	VIA DELLE INDUSTRIE		T			POSTO AUTO, DERIVA DAL SUB. 3 PER FRAZIONAMENTO ED ULTIMAZIONE LAVORI
106	VIA DELLE INDUSTRIE		T			POSTO AUTO, DERIVA DAL SUB. 3 PER FRAZIONAMENTO ED ULTIMAZIONE LAVORI
107	VIA DELLE INDUSTRIE		T			POSTO AUTO, DERIVA DAL SUB. 3 PER FRAZIONAMENTO ED ULTIMAZIONE LAVORI
108	VIA DELLE INDUSTRIE		T			POSTO AUTO, DERIVA DAL SUB. 3 PER FRAZIONAMENTO ED ULTIMAZIONE LAVORI
109	VIA DELLE INDUSTRIE		T			POSTO AUTO, DERIVA DAL SUB. 3 PER FRAZIONAMENTO ED ULTIMAZIONE LAVORI

Direzione Provinciale di Venezia

Ufficio Provinciale - Territorio

Servizi Catastali

Comune di: VENEZIA

Elenco Subalterni

ACCERTAMENTO DELLA PROPRIETA IMMOBILIARE URBANA

ELENCO DEI SUBALTERNI ASSEGNATI

Comune	Sezione	Foglio	Particella			Tipo mappale	del:
VENEZIA	VE	5	905				
Sub	UBICAZIONE via/piazza	n°civ	Piani	Scala	Int.	DESCRIZIONE	
110	VIA DELLE INDUSTRIE		T			B. C. N. C. A TUTTE LE UNITA' DEL MAPPALE N. 905 (PARCHEGGIO DISABILI)	
111	VIA DELLE INDUSTRIE		T			POSTO AUTO, DERIVA DAL SUB. 3 PER FRAZIONAMENTO ED ULTIMAZIONE LAVORI	
112	VIA DELLE INDUSTRIE		T			POSTO AUTO, DERIVA DAL SUB. 3 PER FRAZIONAMENTO ED ULTIMAZIONE LAVORI	
113	VIA DELLE INDUSTRIE		T			POSTO AUTO, DERIVA DAL SUB. 3 PER FRAZIONAMENTO ED ULTIMAZIONE LAVORI	
114	VIA DELLE INDUSTRIE		T			POSTO AUTO, DERIVA DAL SUB. 3 PER FRAZIONAMENTO ED ULTIMAZIONE LAVORI	
115	VIA DELLE INDUSTRIE		T			POSTO AUTO, DERIVA DAL SUB. 3 PER FRAZIONAMENTO ED ULTIMAZIONE LAVORI	
116	VIA DELLE INDUSTRIE		T			POSTO AUTO, DERIVA DAL SUB. 3 PER FRAZIONAMENTO ED ULTIMAZIONE LAVORI	
117	VIA DELLE INDUSTRIE		T			POSTO AUTO, DERIVA DAL SUB. 3 PER FRAZIONAMENTO ED ULTIMAZIONE LAVORI	
118	VIA DELLE INDUSTRIE		T			POSTO AUTO, DERIVA DAL SUB. 3 PER FRAZIONAMENTO ED ULTIMAZIONE LAVORI	
119	VIA DELLE INDUSTRIE		T			POSTO AUTO, DERIVA DAL SUB. 3 PER FRAZIONAMENTO ED ULTIMAZIONE LAVORI	
120	VIA DELLE INDUSTRIE		T			POSTO AUTO, DERIVA DAL SUB. 3 PER FRAZIONAMENTO ED ULTIMAZIONE LAVORI	
121	VIA DELLE INDUSTRIE		T			POSTO AUTO, DERIVA DAL SUB. 3 PER FRAZIONAMENTO ED ULTIMAZIONE LAVORI	
122	VIA DELLE INDUSTRIE		T			POSTO AUTO, VARIATO PER ULTIMAZIONE LAVORI	
123	VIA DELLE INDUSTRIE		T			POSTO AUTO, DERIVA DAL SUB. 3 PER FRAZIONAMENTO ED ULTIMAZIONE LAVORI	
124	VIA DELLE INDUSTRIE		T			POSTO AUTO, DERIVA DAL SUB. 3 PER FRAZIONAMENTO ED ULTIMAZIONE LAVORI	
125	VIA DELLE INDUSTRIE		T			POSTO AUTO, DERIVA DAL SUB. 3 PER FRAZIONAMENTO ED ULTIMAZIONE LAVORI	
126	VIA DELLE INDUSTRIE		T			POSTO AUTO, DERIVA DAL SUB. 3 PER FRAZIONAMENTO ED ULTIMAZIONE LAVORI	
127	VIA DELLE INDUSTRIE		T			POSTO AUTO, DERIVA DAL SUB. 3 PER FRAZIONAMENTO ED ULTIMAZIONE LAVORI	
128	VIA DELLE INDUSTRIE		T			POSTO AUTO, DERIVA DAL SUB. 3 PER FRAZIONAMENTO ED ULTIMAZIONE LAVORI	
129	VIA DELLE INDUSTRIE		T			POSTO AUTO, DERIVA DAL SUB. 3 PER FRAZIONAMENTO ED ULTIMAZIONE LAVORI	
130	VIA DELLE INDUSTRIE		T			POSTO AUTO, DERIVA DAL SUB. 3 PER FRAZIONAMENTO ED ULTIMAZIONE LAVORI	
131	VIA DELLE INDUSTRIE		T			POSTO AUTO, DERIVA DAL SUB. 3 PER FRAZIONAMENTO ED ULTIMAZIONE LAVORI	
132	VIA DELLE INDUSTRIE		T			POSTO AUTO, DERIVA DAL SUB. 3 PER FRAZIONAMENTO ED ULTIMAZIONE LAVORI	
133	VIA DELLE INDUSTRIE		T			POSTO AUTO, DERIVA DAL SUB. 3 PER FRAZIONAMENTO ED ULTIMAZIONE LAVORI	
134	VIA DELLE INDUSTRIE		T			SOPPRESSO PER FRAZIONAMENTO E SOSTITUITO DAI SUB. 191 E 192	
135	VIA DELLE INDUSTRIE		T			POSTO AUTO, DERIVA DAL SUB. 3 PER FRAZIONAMENTO ED ULTIMAZIONE LAVORI	
136	VIA DELLE INDUSTRIE		T			POSTO AUTO, DERIVA DAL SUB. 3 PER FRAZIONAMENTO ED ULTIMAZIONE LAVORI	
137	VIA DELLE INDUSTRIE		T			POSTO AUTO, DERIVA DAL SUB. 3 PER FRAZIONAMENTO ED ULTIMAZIONE LAVORI	
138	VIA DELLE INDUSTRIE		T			POSTO AUTO, DERIVA DAL SUB. 3 PER FRAZIONAMENTO ED ULTIMAZIONE LAVORI	
139	VIA DELLE INDUSTRIE		T			POSTO AUTO, DERIVA DAL SUB. 3 PER FRAZIONAMENTO ED ULTIMAZIONE LAVORI	
140	VIA DELLE INDUSTRIE		T			POSTO AUTO, DERIVA DAL SUB. 3 PER FRAZIONAMENTO ED ULTIMAZIONE LAVORI	

Direzione Provinciale di Venezia

Ufficio Provinciale - Territorio

Servizi Catastali

Comune di: VENEZIA

Elenco Subalterni

ACCERTAMENTO DELLA PROPRIETA IMMOBILIARE URBANA

ELENCO DEI SUBALTERNI ASSEGNATI

Comune	Sezione	Foglio	Particella	del:	del:	
VENEZIA	VE	5	905			
Sub	UBICAZIONE via/piazza	n°civ	Piani	Scala	Int.	DESCRIZIONE
141	VIA DELLE INDUSTRIE		T			POSTO AUTO, DERIVA DAL SUB. 3 PER FRAZIONAMENTO ED ULTIMAZIONE LAVORI
142	VIA DELLE INDUSTRIE		T			POSTO AUTO, DERIVA DAL SUB. 3 PER FRAZIONAMENTO ED ULTIMAZIONE LAVORI
143	VIA DELLE INDUSTRIE		T			POSTO AUTO, DERIVA DAL SUB. 3 PER FRAZIONAMENTO ED ULTIMAZIONE LAVORI
144	VIA DELLE INDUSTRIE		T			POSTO AUTO, DERIVA DAL SUB. 3 PER FRAZIONAMENTO ED ULTIMAZIONE LAVORI
145	VIA DELLE INDUSTRIE		T			POSTO AUTO, DERIVA DAL SUB. 3 PER FRAZIONAMENTO ED ULTIMAZIONE LAVORI
146	VIA DELLE INDUSTRIE		T			POSTO AUTO, VARIATO PER ULTIMAZIONE LAVORI
147	VIA DELLE INDUSTRIE		T			POSTO AUTO, DERIVA DAL SUB. 3 PER FRAZIONAMENTO ED ULTIMAZIONE LAVORI
148	VIA DELLE INDUSTRIE		T			POSTO AUTO, DERIVA DAL SUB. 3 PER FRAZIONAMENTO ED ULTIMAZIONE LAVORI
149	VIA DELLE INDUSTRIE		T			POSTO AUTO, DERIVA DAL SUB. 3 PER FRAZIONAMENTO ED ULTIMAZIONE LAVORI
150	VIA DELLE INDUSTRIE		T			POSTO AUTO, DERIVA DAL SUB. 3 PER FRAZIONAMENTO ED ULTIMAZIONE LAVORI
151	VIA DELLE INDUSTRIE		T			POSTO AUTO, DERIVA DAL SUB. 3 PER FRAZIONAMENTO ED ULTIMAZIONE LAVORI
152	VIA DELLE INDUSTRIE		T			POSTO AUTO, DERIVA DAL SUB. 3 PER FRAZIONAMENTO ED ULTIMAZIONE LAVORI
153	VIA DELLE INDUSTRIE		T			POSTO AUTO, DERIVA DAL SUB. 3 PER FRAZIONAMENTO ED ULTIMAZIONE LAVORI
154	VIA DELLE INDUSTRIE		T			POSTO AUTO, DERIVA DAL SUB. 3 PER FRAZIONAMENTO ED ULTIMAZIONE LAVORI
155	VIA DELLE INDUSTRIE		T			POSTO AUTO, DERIVA DAL SUB. 3 PER FRAZIONAMENTO ED ULTIMAZIONE LAVORI
156	VIA DELLE INDUSTRIE		T			POSTO AUTO, DERIVA DAL SUB. 3 PER FRAZIONAMENTO ED ULTIMAZIONE LAVORI
157	VIA DELLE INDUSTRIE		T			POSTO AUTO, DERIVA DAL SUB. 3 PER FRAZIONAMENTO ED ULTIMAZIONE LAVORI
158	VIA DELLE INDUSTRIE		T			POSTO AUTO, DERIVA DAL SUB. 3 PER FRAZIONAMENTO ED ULTIMAZIONE LAVORI
159	VIA DELLE INDUSTRIE		T			POSTO AUTO, DERIVA DAL SUB. 3 PER FRAZIONAMENTO ED ULTIMAZIONE LAVORI
160	VIA DELLE INDUSTRIE		T			POSTO AUTO, DERIVA DAL SUB. 3 PER FRAZIONAMENTO ED ULTIMAZIONE LAVORI
161	VIA DELLE INDUSTRIE		T			POSTO AUTO, DERIVA DAL SUB. 3 PER FRAZIONAMENTO ED ULTIMAZIONE LAVORI
162	VIA DELLE INDUSTRIE		T			POSTO AUTO, DERIVA DAL SUB. 3 PER FRAZIONAMENTO ED ULTIMAZIONE LAVORI
163	VIA DELLE INDUSTRIE		T			POSTO AUTO, DERIVA DAL SUB. 3 PER FRAZIONAMENTO ED ULTIMAZIONE LAVORI
164	VIA DELLE INDUSTRIE		T			POSTO AUTO, DERIVA DAL SUB. 3 PER FRAZIONAMENTO ED ULTIMAZIONE LAVORI
165	VIA DELLE INDUSTRIE		T			POSTO AUTO, DERIVA DAL SUB. 3 PER FRAZIONAMENTO ED ULTIMAZIONE LAVORI
166	VIA DELLE INDUSTRIE		T			POSTO AUTO, DERIVA DAL SUB. 3 PER FRAZIONAMENTO ED ULTIMAZIONE LAVORI
167	VIA DELLE INDUSTRIE		T			POSTO AUTO, DERIVA DAL SUB. 3 PER FRAZIONAMENTO ED ULTIMAZIONE LAVORI
168	VIA DELLE INDUSTRIE		T			POSTO AUTO, DERIVA DAL SUB. 3 PER FRAZIONAMENTO ED ULTIMAZIONE LAVORI
169	VIA DELLE INDUSTRIE		T			POSTO AUTO, DERIVA DAL SUB. 3 PER FRAZIONAMENTO ED ULTIMAZIONE LAVORI
170	VIA DELLE INDUSTRIE		T			B. C. N. C. A TUTTE LE UNITA' DEL MAPPALE N. 905, DERIVA DAL SUB. 14 PER FRAZIONAMENTO (AREA SCOPERTA MQ. 292)

Direzione Provinciale di Venezia

Ufficio Provinciale - Territorio

Servizi Catastali

Comune di: VENEZIA

Elenco Subalterni

ACCERTAMENTO DELLA PROPRIETA IMMOBILIARE URBANA

ELENCO DEI SUBALTERNI ASSEGNATI

Comune	Sezione	Foglio	Particella	Tipo mappale		del:
VENEZIA	VE	5	905			
Sub	UBICAZIONE via/piazza	n°civ	Piani	Scala	Int.	DESCRIZIONE
171	VIA DELLE INDUSTRIE		1			B. C. N. C. AI MAPPALI N. 863, 893, 896, 903, 904 E 905, DERIVA DAL SUB. 14 PER FRAZIONAMENTO (AREA SCOPERTA MQ. 216)
172	VIA DELLE INDUSTRIE		1			B. C. N. C. AI MAPPALI N. 863, 893, 896, 903, 904 E 905, DERIVA DAL SUB. 15 PER FRAZIONAMENTO (LASTRICO SOLARE MQ. 116)
173	VIA DELLE INDUSTRIE		1			B. C. N. C. AI MAPPALI N. 863, 893, 896, 903, 904 E 905, DERIVA DAL SUB. 15 PER FRAZIONAMENTO (LASTRICO SOLARE MQ. 116)
174	VIA ANTONIO PACINOTTI		1			B. C. N. C. A TUTTE LE UNITA' DEL MAPPAL N. 905 (LASTRICO SOLARE MQ. 40)
175	VIA ANTONIO PACINOTTI		1			VARIATO PER ULTIMAZIONE LAVORI, ORA UFFICIO
176	VIA ANTONIO PACINOTTI		2			UFFICIO, DERIVA DAL SUB. 5 PER FRAZIONAMENTO E ULTIMAZIONE LAVORI
177	VIA ANTONIO PACINOTTI		2			VARIATO PER ULTIMAZIONE LAVORI, ORA UFFICIO
178	VIA ANTONIO PACINOTTI		3			UFFICIO, DERIVA DAL SUB. 6 PER FRAZIONAMENTO, SOPPRESSO PER CAMBIO D'USO E SOSTITUITO DAL SUB. 196
179	VIA DELLE INDUSTRIE		3			DERIVA DAL SUB. 6 PER FRAZIONAMENTO, SOPPRESSO PER ULTERIORE FRAZIONAMENTO E SOSTITUITO DAI SUB. 186 E 187
180	VIA ANTONIO PACINOTTI		3			UFFICIO, DERIVA DAL SUB. 6 PER FRAZIONAMENTO E ULTIMAZIONE LAVORI
181	VIA DELLE INDUSTRIE		4			DERIVA DAL SUB. 7 PER FRAZIONAMENTO, SOPPRESSO PER ULTERIORE FRAZIONAMENTO E SOSTITUITO DAI SUB. 188, 189, 190
182	VIA ANTONIO PACINOTTI		5			UFFICIO, DERIVA DAL SUB. 9 PER FRAZIONAMENTO E ULTIMAZIONE LAVORI
183	VIA ANTONIO PACINOTTI	4	5			UFFICIO, VARIATO PER ULTIMAZIONE LAVORI, DERIVA DAL SUB. 9 PER FRAZIONAMENTO
184	VIA ANTONIO PACINOTTI		6			LOCALE TECNICO (CABINA ELETTRICA E DI TRASFORMAZIONE, CENTRALI TERMICHE), DERIVA DAL SUB. 13 PER FRAZIONAMENTO E ULTIMAZIONE LAVORI
185	VIA ANTONIO PACINOTTI		6			UNITA' IN CORSO DI DEFINIZIONE, DERIVA PER FRAZIONAMENTO E FUSIONE DEI SUB. 12 E 13. SOPPRESSO E SOSTITUITO DAI SUB. 209 E 210 PER FRAZIONAMENTO, FUSIONE ED ULTIMAZIONE LAVORI
186	VIA ANTONIO PACINOTTI		3			UFFICIO, DERIVA DAL SUB. 179 PER FRAZIONAMENTO
187	VIA ANTONIO PACINOTTI		3			UNITA' IN CORSO DI DEFINIZIONE, DERIVA DAL SUB. 179 PER FRAZIONAMENTO, SOPPRESSO PER ULTERIORE FRAZIONAMENTO E SOSTITUITO DAI SUB. 193,194 E 195
188	VIA ANTONIO PACINOTTI		4			UFFICIO, DERIVA DAL SUB. 181 PER FRAZIONAMENTO, SOPPRESSO PER FRAZIONAMENTO E RISTRUTTURAZIONE E SOSTITUITO DAI SUB. 206 E 207
189	VIA ANTONIO PACINOTTI		4			UNITA' IN CORSO DI DEFINIZIONE, DERIVA DAL SUB. 181 PER FRAZIONAMENTO, SOPPRESSO PER FRAZIONAMENTO E SOSTITUITO DAI SUB. 197 E 198
190	VIA ANTONIO PACINOTTI		4			UFFICIO, DERIVA DAL SUB. 181 PER FRAZIONAMENTO
191	VIA DELLE INDUSTRIE		T			POSTO AUTO, DERIVA DAL SUB. 134 PER FRAZIONAMENTO
192	VIA DELLE INDUSTRIE		T			POSTO AUTO, DERIVA DAL SUB. 134 PER FRAZIONAMENTO
193	VIA ANTONIO PACINOTTI		3			B. C. N. C. AI SUB. 194 E 195 (CORRIDOIO), DERIVA DAL SUB. 187 PER FRAZIONAMENTO

Direzione Provinciale di Venezia

Ufficio Provinciale - Territorio

Servizi Catastali

Comune di: VENEZIA

Elenco Subalterni

ACCERTAMENTO DELLA PROPRIETA IMMOBILIARE URBANA

ELENCO DEI SUBALTERNI ASSEGNATI

Comune	Sezione	Foglio	Particella			Tipo mappale	del:
VENEZIA	VE	5	905				
Sub	UBICAZIONE via/piazza	n°civ	Piani	Scala	Int.	DESCRIZIONE	
194	VIA ANTONIO PACINOTTI		3			UFFICIO, DERIVA DAL SUB. 187, PER FRAZIONAMENTO	
195	VIA ANTONIO PACINOTTI		3			UNITA' IN CORSO DI DEFINIZIONE, DERIVA DAL SUB. 187 PER FRAZIONAMENTO, VARIATO PER ULTIMAZIONE LAVORI, ORA UFFICIO	
196	VIA ANTONIO PACINOTTI		3			UFFICIO PUBBLICO, DERIVA DAL SUB. 178 PER CAMBIO D'USO	
197	VIA ANTONIO PACINOTTI		4			UFFICIO, DERIVA DAL SUB. 189 PER FRAZIONAMENTO	
198	VIA ANTONIO PACINOTTI		4			UNITA' IN CORSO DI DEFINIZIONE, DERIVA DAL SUB. 189 PER FRAZIONAMENTO, SOPPRESSO PER ULTERIORE FRAZIONAMENTO E SOSTITUITO DAI SUB. 199,200,201 E 202	
199	VIA ANTONIO PACINOTTI		4			B. C. N. C. AI SUB. 200 E 208 (CORRIDOIO) DERIVA DAL SUB. 198 PER FRAZIONAMENTO	
200	VIA ANTONIO PACINOTTI		4			UFFICIO, DERIVA DAL SUB. 198 PER FRAZIONAMENTO E DIVERSA DISTRIBUZIONE DEGLI SPAZI INTERNI	
201	VIA ANTONIO PACINOTTI		4			UNITA' IN CORSO DI DEFINIZIONE, DERIVA DAL SUB. 198 PER FRAZIONAMENTO, SOPPRESSO PER FUSIONE CON IL SUB. 207 E SOSTITUITO DAL SUB. 208	
202	VIA ANTONIO PACINOTTI		4			UNITA' IN CORSO DI DEFINIZIONE, DERIVA DAL SUB. 198 PER FRAZIONAMENTO, SOPPRESSO PER ULTERIORE FRAZIONAMENTO E SOSTITUITO DAI SUB. 203, 204 E 205	
203	VIA ANTONIO PACINOTTI		4			B. C. N. C. AI SUB. 204 E 205 (CORRIDOIO), DERIVA DAL SUB. 202 PER FRAZIONAMENTO	
204	VIA ANTONIO PACINOTTI		4			UFFICIO, DERIVA DAL SUB. 202 PER FRAZIONAMENTO E DIVERSA DISTRIBUZIONE DEGLI SPAZI INTERNI	
205	VIA ANTONIO PACINOTTI	4	4			UFFICIO, VARIATO PER ULTIMAZIONE LAVORI, DERIVA DAL SUB. 202 PER FRAZIONAMENTO	
206	VIA ANTONIO PACINOTTI		4			UFFICIO, DERIVA DAL SUB. 188 PER FRAZIONAMENTO E RISTRUTTURAZIONE	
207	VIA ANTONIO PACINOTTI		4			UFFICIO, DERIVA DAL SUB. 188 PER FRAZIONAMENTO E RISTRUTTURAZIONE, SOPPRESSO PER FUSIONE CON IL SUB. 201 E SOSTITUITO DAL SUB. 208	
208	VIA ANTONIO PACINOTTI	4	4			UFFICIO, DERIVA DAI SUB. 201 E 207 PER FUSIONE E RISTRUTTURAZIONE	
209	VIA ANTONIO PACINOTTI	4	5-6			UFFICIO. DERIVA DAI SUB. 10 E 185 PER FRAZIONAMENTO, FUSIONE ED ULTIMAZIONE LAVORI.	
210	VIA ANTONIO PACINOTTI	4A	6			LASTRICO SOLARE MQ 960. DERIVA DAL SUB. 185 PER FRAZIONAMENTO ED ULTIMAZIONE LAVORI.	

Unità immobiliari n. 210

Tributi erariali: 0,00

Visura telematica

**Agenzia del Territorio
CATASTO FABBRICATI
Ufficio Provinciale di
Venezia**

Dichiarazione protocollo n. VE0330411 del 27/12/2007

Planimetria di u.i.u. in Comune di Venezia - Venezia

Marghera - Via Antonio Pacinotti

civ.

Identificativi Catastali:

Sezione: VE

Foglio: 5

Particella: 905

Subalterno: 206

Compilata da:

Scardellato Luigino

Iscritto all'albo:
Geometri


Prov. Treviso

N. 1594

Scheda n. 1

Scala 1:200

PIANO QUARTO H= 3,00 (Quota + 16,58)

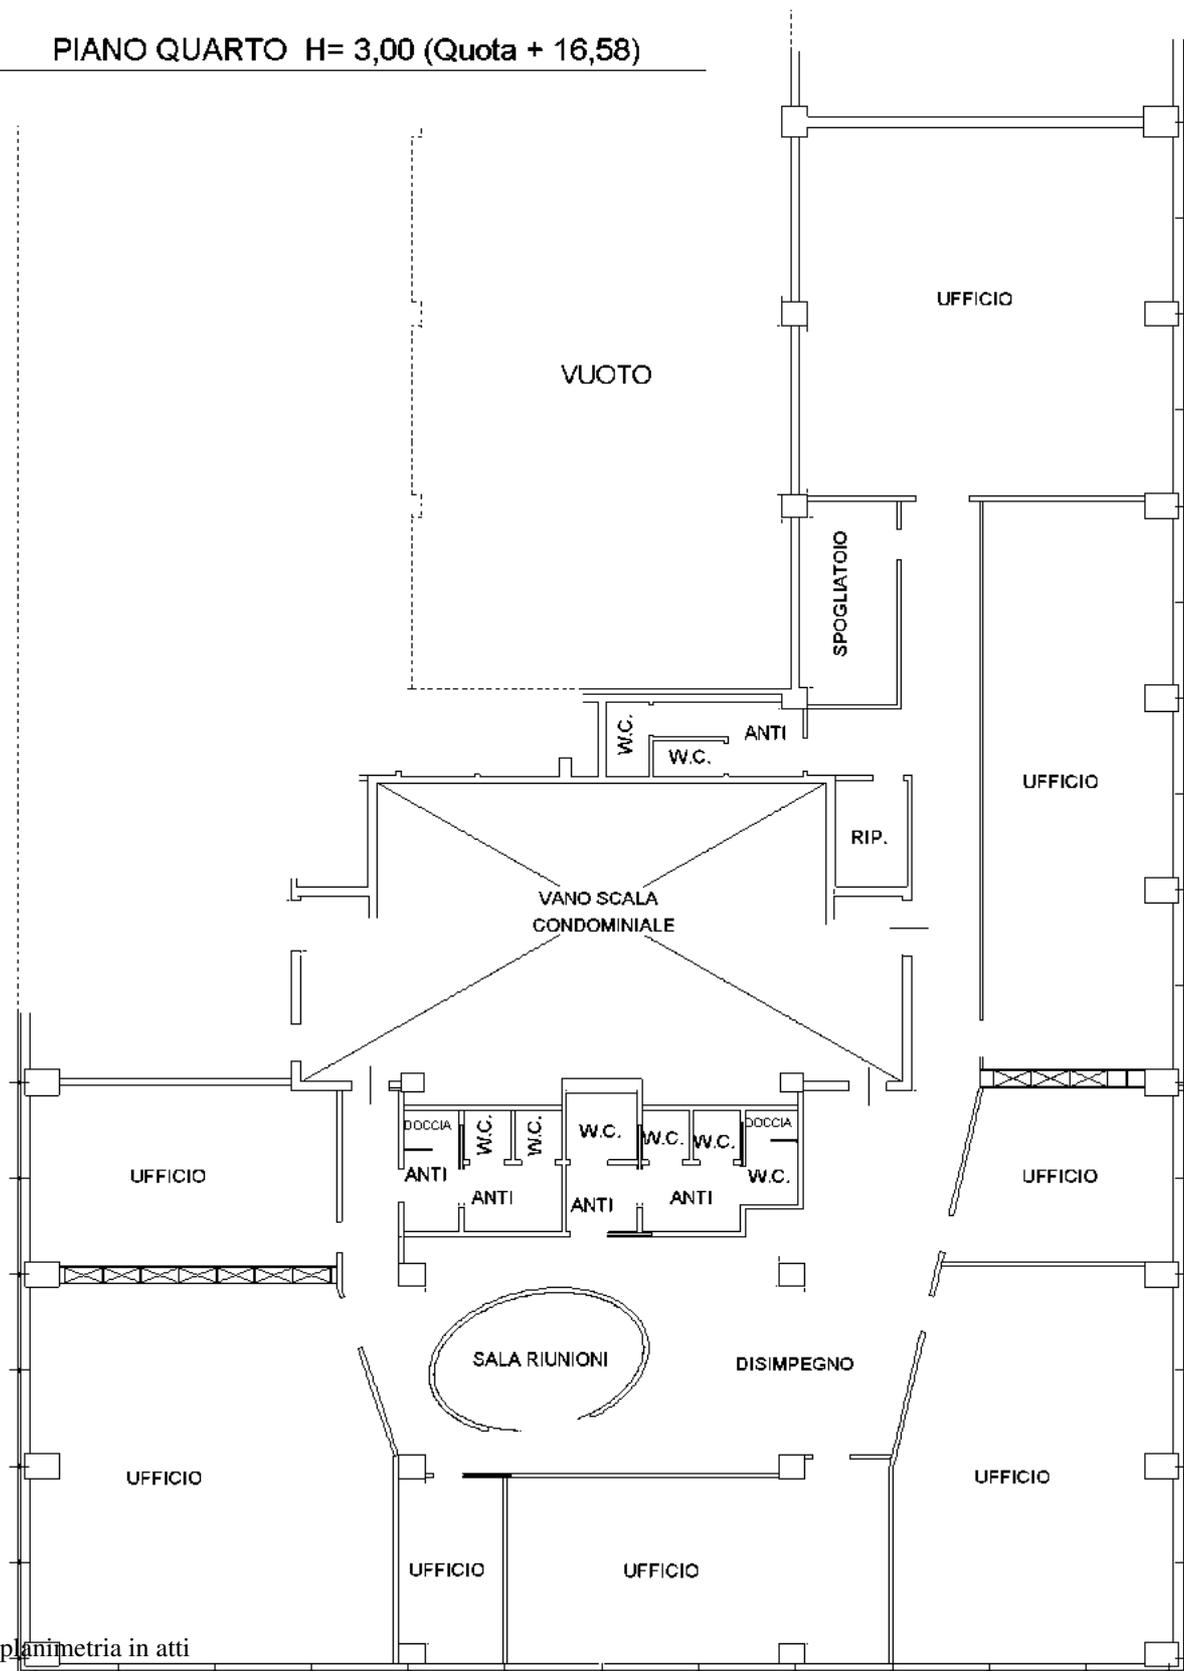

Catasto dei Fabbricati - Situazione al 02/10/2019 - Comune di VENEZIA (L736) - < Foglio: 5 - Particella: 905 - Subalterno: 206 >
VIA ANTONIO PACINOTTI piano: 4;

Ultima planimetria in atti

- L'ufficio (4) del "Lybra"-



Foto n. 1: Vista interna dell'ufficio



Foto n. 2: Vista interna dell'ufficio

- L'ufficio (4) del "Lybra"-



Foto n. 3: Vista interna dell'ufficio



Foto n. 4: Vista interna dell'ufficio

- L'ufficio (4) del "Lybra"-



Foto n. 5: Vista interna dell'ufficio



Foto n. 6: Vista interna dell'ufficio

Visura per immobile

Situazione degli atti informatizzati al 04/10/2019

Data: 04/10/2019 - Ora: 10.48.21 Fine

Visura n.: T112802 Pag: 1

Dati della richiesta	Comune di VENEZIA (Codice: L736)
	Provincia di VENEZIA
Catasto Fabbricati	Foglio: 5 Particella: 905 Sub.: 209

Unità immobiliare

N.	DATI IDENTIFICATIVI				DATI DI CLASSAMENTO							DATI DERIVANTI DA
	Sezione Urbana	Foglio	Particella	Sub	Zona Cens.	Micro Zona	Categoria	Classe	Consistenza	Superficie Catastale	Rendita	
1		5	905	209	5		A/10	4	11 vani	Totale: 282 m ²	Euro 3.306,36	VARIAZIONE TERRITORIALE del 25/06/2015 in atti dal 05/01/2016 proveniente dal comune di Venezia sezione Venezia L736Q; trasferito al comune di Venezia L736. (n. 84/2016)
Indirizzo		VIA ANTONIO PACINOTTI n. 4 piano: 5-6;										
Annotazioni		Classamento e rendita validati (D.M. 701/94) ;di stadio: proviene per variazione territoriale dal foglio VE/5 del comune di Venezia sezione Venezia										

INTESTATO

N.	DATI ANAGRAFICI	CODICE FISCALE	DIRITTI E ONERI REALI
1	ING. PIO GUARALDO S.P.A. con sede in PAESE	00196760268*	(1) Proprieta` per 1/1

Mappali Terreni Correlati

Codice Comune L736 - Sezione A - Foglio 5 - Particella 905

Unità immobiliari n. 1

Tributi erariali: Euro 0,90

Visura telematica

* Codice Fiscale Validato in Anagrafe Tributaria

Visura per immobile

Situazione degli atti informatizzati al 04/10/2019

Dati della richiesta	Comune di VENEZIA (Codice: L736)
	Provincia di VENEZIA
Catasto Fabbricati	Foglio: 5 Particella: 905 Sub.: 210

Unità immobiliare

N.	DATI IDENTIFICATIVI				DATI DI CLASSAMENTO							DATI DERIVANTI DA
	Sezione Urbana	Foglio	Particella	Sub	Zona Cens.	Micro Zona	Categoria	Classe	Consistenza	Superficie Catastale	Rendita	
1		5	905	210			lastrico solare		960 m ²			VARIAZIONE TERRITORIALE del 25/06/2015 in atti dal 05/01/2016 proveniente dal comune di Venezia sezione Venezia L736Q; trasferito al comune di Venezia L736. (n. 84/2016)
Indirizzo		VIA ANTONIO PACINOTTI n. 4A piano: 6;										
Annotazioni		di stadio: proviene per variazione territoriale dal foglio VE/5 del comune di Venezia sezione Venezia										

INTESTATO

N.	DATI ANAGRAFICI	CODICE FISCALE	DIRITTI E ONERI REALI
1	ING. PIO GUARALDO S.P.A. con sede in PAESE	00196760268*	(1) Proprieta` per 1/1

Mappali Terreni Correlati

Codice Comune L736 - Sezione A - Foglio 5 - Particella 905

Unità immobiliari n. 1

Tributi erariali: Euro 0,90

Visura telematica

* Codice Fiscale Validato in Anagrafe Tributaria

Visura per immobile

Situazione degli atti informatizzati al 04/10/2019

Data: 04/10/2019 - Ora: 10.48.50 Fine

Visura n.: T113166 Pag: 1

Dati della richiesta	Comune di VENEZIA (Codice: L736)
	Provincia di VENEZIA
Catasto Fabbricati	Foglio: 5 Particella: 905 Sub.: 184

Unità immobiliare

N.	DATI IDENTIFICATIVI				DATI DI CLASSAMENTO							DATI DERIVANTI DA	
	Sezione Urbana	Foglio	Particella	Sub	Zona Cens.	Micro Zona	Categoria	Classe	Consistenza	Superficie Catastale	Rendita		
1		5	905	184	5		D/1				Euro 1.083,00	VARIAZIONE TERRITORIALE del 25/06/2015 in atti dal 05/01/2016 proveniente dal comune di Venezia sezione Venezia L736Q; trasferito al comune di Venezia L736. (n. 84/2016)	
Indirizzo		VIA DELLE INDUSTRIE piano: 6;											
Notifica		in corso con prot. VE0230695/2005 del 12/11/2005					Partita		-		Mod.58		-
Annotazioni		di stadio: CLASSAMENTO E RENDITA RETTIFICATI (D.M. 701/94) - proviene per variazione territoriale dal foglio VE/5 del comune di Venezia sezione Venezia											

INTESTATO

N.	DATI ANAGRAFICI	CODICE FISCALE	DIRITTI E ONERI REALI
1	ING. PIO GUARALDO S.P.A. con sede in PAESE	00196760268*	(1) Proprieta` per 1/1

Mappali Terreni Correlati

Codice Comune L736 - Sezione A - Foglio 5 - Particella 905

Unità immobiliari n. 1


Tributi erariali: Euro 0,90

Visura telematica


* Codice Fiscale Validato in Anagrafe Tributaria

mappale 905


PIANO SEMINTERRATO (Q.-1.50)

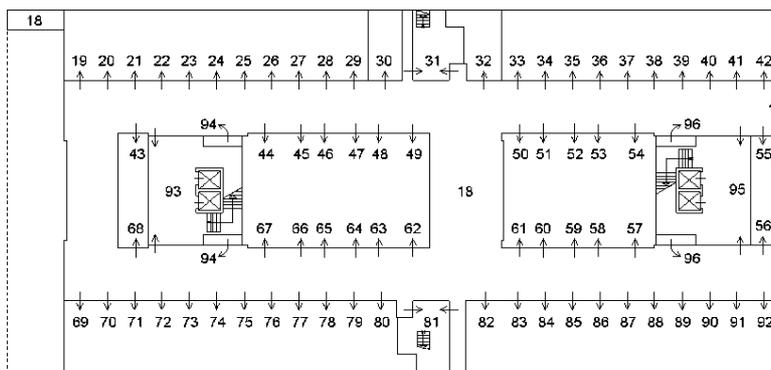


PIANO RIALZATO (Q.+1.45)

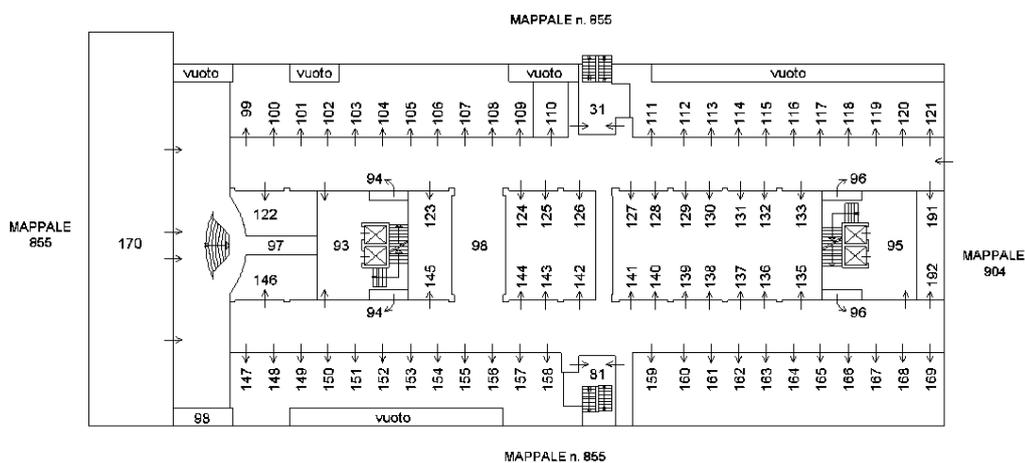

PIANO PRIMO (Q.+4.58)

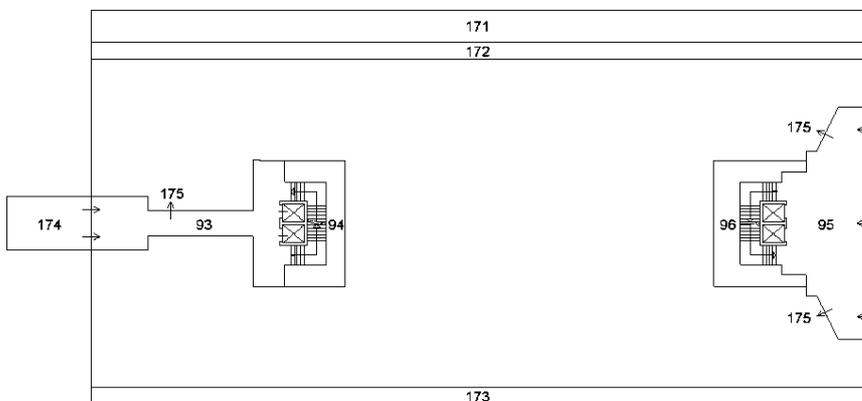

PIANO SECONDO (Q.+8.58)

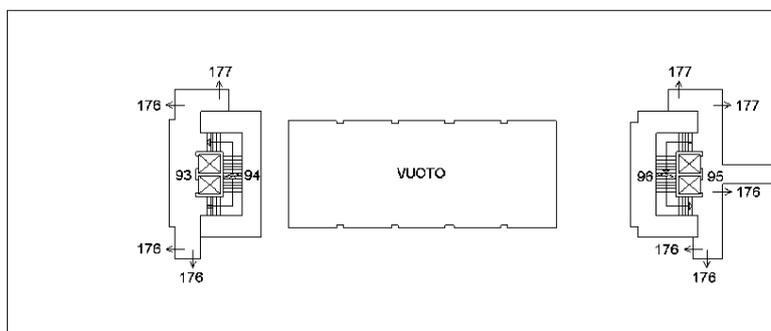

ELABORATO PLANIMETRICO

Comune di Venezia - Venezia

Dimostrazione grafica dei subalterni

Compilato da: Scardellato Iuliano

Sezione: VE Foglio: 5

Iscritto all'albo: Geometri

Particella: 905

Prov. Treviso

Protocollo n. VE0000066 del 02/01/2009


Tipo Mappale n.

Scala 1 : 500


Agencia del Territorio
CATASTO FABBRICATI
Ufficio provinciale di Venezia

mappale 905


PIANO TERZO (Q.+12.58)

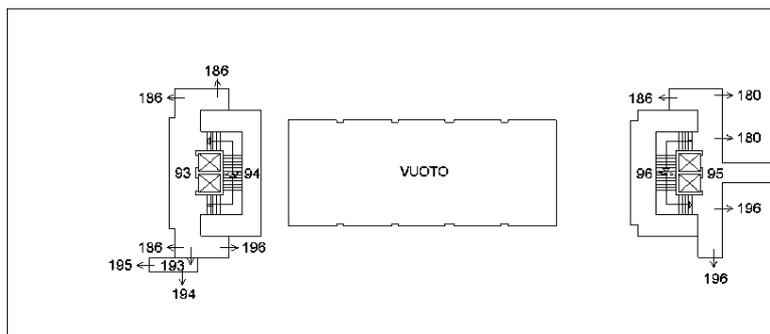


PIANO QUARTO (Q.+16.58)

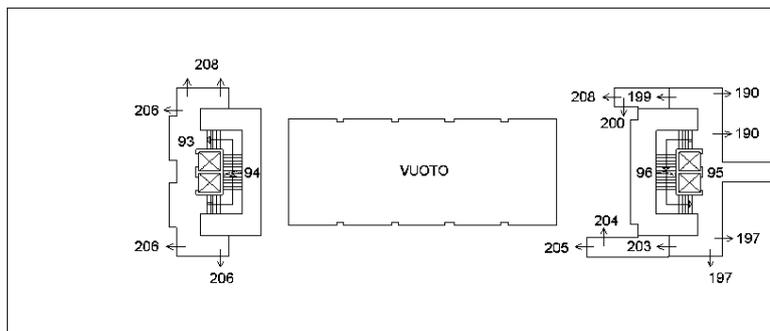

PIANO QUINTO (Q.+20.58)

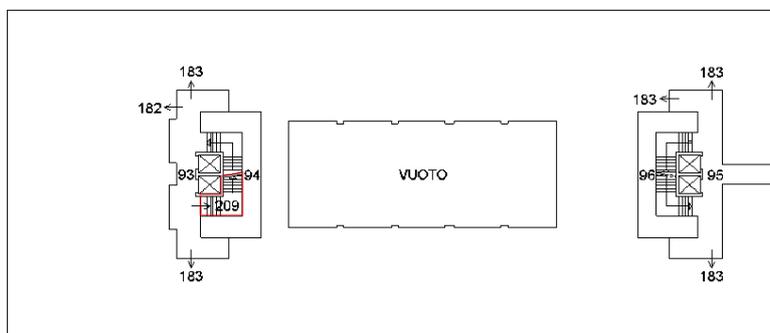

PIANO SESTO (Q.+24.58)

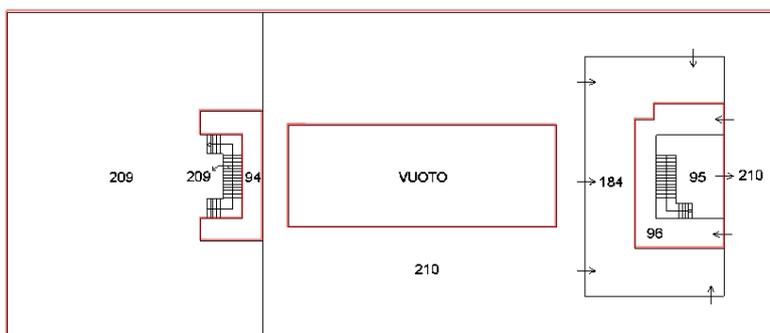

ELABORATO PLANIMETRICO
 Comune di Venezia - Venezia
 Dimostrazione grafica dei subalterni

Compilato da: Scardellato Luigino
 Sezione: VE
 Foglio: 5

Iscritto all'albo: Geometri
 Particella: 905

Prov. Treviso
 Protocollo n. VE0000066 del 02/01/2009

N. 1594
 del
 Tipo Mappale n.
 Scala 1 : 500

Agenzia del Territorio
CATASTO FABBRICATI
 Ufficio provinciale di Venezia

Direzione Provinciale di Venezia

Ufficio Provinciale - Territorio

Servizi Catastali

Comune di: VENEZIA

Elenco Subalterni

ACCERTAMENTO DELLA PROPRIETA IMMOBILIARE URBANA

ELENCO DEI SUBALTERNI ASSEGNATI

Comune	Sezione	Foglio	Particella	Tipo mappale		del:
VENEZIA	VE	5	905			
Sub	UBICAZIONE via/piazza	n°civ	Piani	Scala	Int.	DESCRIZIONE
1	VIA DELLE INDUSTRIE		S1			SOPPRESSO E SOSTITUITO PER FRAZIONAMENTO ED ULTIMAZIONE LAVORI, DAI SUB. DAL 18 AL 94 E 96
2	VIA DELLE INDUSTRIE		S1-6			SOPPRESSO PER DIVERSA UTILITA' E SOSTITUITO DAL SUB.95
3	VIA DELLE INDUSTRIE		T			SOPPRESSO E SOSTITUITO PER FRAZIONAMENTO, DAI SUB. 93, 94 E DAL 96 AL 169
4	VIA DELLE INDUSTRIE		1			SOPPRESSO E SOSTITUITO PER FRAZIONAMENTO DAI SUB. 93, 94, 96 E 175
5	VIA DELLE INDUSTRIE		2			SOPPRESSO PER FRAZIONAMENTO E PARZIALE ULTIMAZIONE LAVORI, SOSTITUITO DAI SUB. 93, 94, 96, 176 E 177
6	VIA DELLE INDUSTRIE		3			SOPPRESSO PER FRAZIONAMENTO E PARZIALE ULTIMAZIONE LAVORI, SOSTITUITO DAI SUB. 93, 94, 96, 178, 179, E 180
7	VIA DELLE INDUSTRIE		4			SOPPRESSO PER FRAZIONAMENTO E SOSTITUITO DAI SUB. 93, 94, 96, E 181
8	VIA DELLE INDUSTRIE		4			SOPPRESSO E SOSTITUITO DAL SUB. 17 PER CAMBIO D'USO
9	VIA DELLE INDUSTRIE		5			SOPPRESSO PER FRAZIONAMENTO E PARZIALE ULTIMAZIONE LAVORI, SOSTITUITO DAI SUB. 93, 94, 96, 182 E 183
10	VIA DELLE INDUSTRIE		5-6			UNITA' IN CORSO DI DEFINIZIONE. SOPPRESSO E SOSTITUITO DAL SUB. 209 PER FUSIONE ED ULTIMAZIONE LAVORI
11	VIA DELLE INDUSTRIE		5			SOPPRESSO E SOSTITUITO DAL SUB. 16 PER CAMBIO D'USO
12	VIA DELLE INDUSTRIE		6			SOPPRESSO PER FRAZIONAMENTO, PARZIALE ULTIMAZIONE LAVORI E FUSIONE CON IL SUB. 13, SOSTITUITO DAI SUB. 94 E 185
13	VIA DELLE INDUSTRIE		6			SOPPRESSO PER FRAZIONAMENTO, PARZIALE ULTIMAZIONE LAVORI E FUSIONE CON SUB. 12, SOSTITUITO DAI SUB. 96, 184 E 185
14	VIA DELLE INDUSTRIE		1			SOPPRESSO PER FRAZIONAMENTO E SOSTITUITO DAI SUB. 170 E 171
15	VIA DELLE INDUSTRIE		1			SOPPRESSO PER FRAZIONAMENTO E SOSTITUITO DAI SUB. 172 E 173
16	VIA DELLE INDUSTRIE		5			DERIVA DAL SUB. 11, SOPPRESSO PER FUSIONE CON IL SUB. 2 E SOSTITUITO DAL SUB. 95
17	VIA DELLE INDUSTRIE		4			DERIVA DAL SUB. 8, SOPPRESSO PER FUSIONE CON IL SUB. 2 E SOSTITUITO DAL SUB. 95
18	VIA DELLE INDUSTRIE		S1			B. C. N. C. AI SUB. DAL 19 AL 92, AI POSTI AUTO DEL PIANO INTERRATO DEL MAPPALE N. 904 ED AL MAPPALE N. 903 SUB. 66, 67, 68 E 69, DERIVA DAL SUB. 1 PER FRAZIONAMENTO (AREA DI MANOVRA)
19	VIA DELLE INDUSTRIE		S1			BOX AUTO, DERIVA DAL SUB. 1 PER FRAZIONAMENTO ED ULTIMAZIONE LAVORI
20	VIA DELLE INDUSTRIE		S1			BOX AUTO, DERIVA DAL SUB. 1 PER FRAZIONAMENTO ED ULTIMAZIONE LAVORI
21	VIA DELLE INDUSTRIE		S1			BOX AUTO, DERIVA DAL SUB. 1 PER FRAZIONAMENTO ED ULTIMAZIONE LAVORI
22	VIA DELLE INDUSTRIE		S1			BOX AUTO, DERIVA DAL SUB. 1 PER FRAZIONAMENTO ED ULTIMAZIONE LAVORI
23	VIA DELLE INDUSTRIE		S1			BOX AUTO, DERIVA DAL SUB. 1 PER FRAZIONAMENTO ED ULTIMAZIONE LAVORI
24	VIA DELLE INDUSTRIE		S1			BOX AUTO, DERIVA DAL SUB. 1 PER FRAZIONAMENTO ED ULTIMAZIONE LAVORI
25	VIA DELLE INDUSTRIE		S1			BOX AUTO, DERIVA DAL SUB. 1 PER FRAZIONAMENTO ED ULTIMAZIONE LAVORI
26	VIA DELLE INDUSTRIE		S1			BOX AUTO, DERIVA DAL SUB. 1 PER FRAZIONAMENTO ED ULTIMAZIONE LAVORI

Direzione Provinciale di Venezia

Ufficio Provinciale - Territorio

Servizi Catastali

Comune di: VENEZIA

Elenco Subalterni

ACCERTAMENTO DELLA PROPRIETA IMMOBILIARE URBANA

ELENCO DEI SUBALTERNI ASSEGNATI

Comune	Sezione	Foglio	Particella	del:	Tipo mappale	
VENEZIA	VE	5	905			
Sub	UBICAZIONE via/piazza	n°civ	Piani	Scala	Int.	DESCRIZIONE
27	VIA DELLE INDUSTRIE		S1			BOX AUTO, DERIVA DAL SUB. 1 PER FRAZIONAMENTO ED ULTIMAZIONE LAVORI
28	VIA DELLE INDUSTRIE		S1			BOX AUTO, DERIVA DAL SUB. 1 PER FRAZIONAMENTO ED ULTIMAZIONE LAVORI
29	VIA DELLE INDUSTRIE		S1			BOX AUTO, DERIVA DAL SUB. 1 PER FRAZIONAMENTO ED ULTIMAZIONE LAVORI
30	VIA DELLE INDUSTRIE		S1			B. C. N. C. A TUTTE LE UNITA' DEL MAPPALE N. 905 DERIVA DAL SUB. 1 PER FRAZIONAMENTO (PARCHEGGIO DISABILI)
31	VIA DELLE INDUSTRIE		S1-T			B. C. N. C. ALLE UNITA' DEL PIANO INTERRATO E TERRA DEI MAPPALI N. 905 E 904 E DEL MAPPALE N. 903 SUB. 66, 67,68, 69, 136, 137, E 138, DERIVA DAI SUB. 1 E 3 PER FRAZIONAMENTO (VANO SCALA)
32	VIA DELLE INDUSTRIE		S1			B. C. N. C. A TUTTE LE UNITA' DEL MAPPALE N. 905, DERIVA DAL SUB. 1 PER FRAZIONAMENTO (LOCALE TECNICO)
33	VIA DELLE INDUSTRIE		S1			BOX AUTO, DERIVA DAL SUB. 1 PER FRAZIONAMENTO ED ULTIMAZIONE LAVORI
34	VIA DELLE INDUSTRIE		S1			BOX AUTO, DERIVA DAL SUB. 1 PER FRAZIONAMENTO ED ULTIMAZIONE LAVORI
35	VIA DELLE INDUSTRIE		S1			BOX AUTO, DERIVA DAL SUB. 1 PER FRAZIONAMENTO ED ULTIMAZIONE LAVORI
36	VIA DELLE INDUSTRIE		S1			BOX AUTO, DERIVA DAL SUB. 1 PER FRAZIONAMENTO ED ULTIMAZIONE LAVORI
37	VIA DELLE INDUSTRIE		S1			BOX AUTO, DERIVA DAL SUB. 1 PER FRAZIONAMENTO ED ULTIMAZIONE LAVORI
38	VIA DELLE INDUSTRIE		S1			BOX AUTO, DERIVA DAL SUB. 1 PER FRAZIONAMENTO ED ULTIMAZIONE LAVORI
39	VIA DELLE INDUSTRIE		S1			BOX AUTO, DERIVA DAL SUB. 1 PER FRAZIONAMENTO ED ULTIMAZIONE LAVORI
40	VIA DELLE INDUSTRIE		S1			BOX AUTO, DERIVA DAL SUB. 1 PER FRAZIONAMENTO ED ULTIMAZIONE LAVORI
41	VIA DELLE INDUSTRIE		S1			BOX AUTO, DERIVA DAL SUB. 1 PER FRAZIONAMENTO ED ULTIMAZIONE LAVORI
42	VIA DELLE INDUSTRIE		S1			BOX AUTO, DERIVA DAL SUB. 1 PER FRAZIONAMENTO ED ULTIMAZIONE LAVORI
43	VIA DELLE INDUSTRIE		S1			POSTO AUTO, DERIVA DAL SUB. 1 PER FRAZIONAMENTO ED ULTIMAZIONE LAVORI
44	VIA DELLE INDUSTRIE		S1			BOX AUTO, DERIVA DAL SUB. 1 PER FRAZIONAMENTO ED ULTIMAZIONE LAVORI
45	VIA DELLE INDUSTRIE		S1			BOX AUTO, DERIVA DAL SUB. 1 PER FRAZIONAMENTO ED ULTIMAZIONE LAVORI
46	VIA DELLE INDUSTRIE		S1			BOX AUTO, DERIVA DAL SUB. 1 PER FRAZIONAMENTO ED ULTIMAZIONE LAVORI
47	VIA DELLE INDUSTRIE		S1			BOX AUTO, DERIVA DAL SUB. 1 PER FRAZIONAMENTO ED ULTIMAZIONE LAVORI
48	VIA DELLE INDUSTRIE		S1			BOX AUTO, DERIVA DAL SUB. 1 PER FRAZIONAMENTO ED ULTIMAZIONE LAVORI
49	VIA DELLE INDUSTRIE		S1			BOX AUTO, DERIVA DAL SUB. 1 PER FRAZIONAMENTO ED ULTIMAZIONE LAVORI
50	VIA DELLE INDUSTRIE		S1			BOX AUTO, DERIVA DAL SUB. 1 PER FRAZIONAMENTO ED ULTIMAZIONE LAVORI
51	VIA DELLE INDUSTRIE		S1			BOX AUTO, DERIVA DAL SUB. 1 PER FRAZIONAMENTO ED ULTIMAZIONE LAVORI
52	VIA DELLE INDUSTRIE		S1			BOX AUTO, DERIVA DAL SUB. 1 PER FRAZIONAMENTO ED ULTIMAZIONE LAVORI
53	VIA DELLE INDUSTRIE		S1			BOX AUTO, DERIVA DAL SUB. 1 PER FRAZIONAMENTO ED ULTIMAZIONE LAVORI
54	VIA DELLE INDUSTRIE		S1			BOX AUTO, DERIVA DAL SUB. 1 PER FRAZIONAMENTO ED ULTIMAZIONE LAVORI

Direzione Provinciale di Venezia

Ufficio Provinciale - Territorio

Servizi Catastali

Comune di: VENEZIA

Elenco Subalterni

ACCERTAMENTO DELLA PROPRIETA IMMOBILIARE URBANA

ELENCO DEI SUBALTERNI ASSEGNATI

Comune	Sezione	Foglio	Particella			Tipo mappale	del:
VENEZIA	VE	5	905				
Sub	UBICAZIONE via/piazza	n°civ	Piani	Scala	Int.	DESCRIZIONE	
55	VIA DELLE INDUSTRIE		S1			POSTO AUTO, DERIVA DAL SUB. 1 PER FRAZIONAMENTO ED ULTIMAZIONE LAVORI	
56	VIA DELLE INDUSTRIE		S1			POSTO AUTO, DERIVA DAL SUB. 1 PER FRAZIONAMENTO ED ULTIMAZIONE LAVORI	
57	VIA DELLE INDUSTRIE		S1			BOX AUTO, DERIVA DAL SUB. 1 PER FRAZIONAMENTO ED ULTIMAZIONE LAVORI	
58	VIA DELLE INDUSTRIE		S1			BOX AUTO, DERIVA DAL SUB. 1 PER FRAZIONAMENTO ED ULTIMAZIONE LAVORI	
59	VIA DELLE INDUSTRIE		S1			BOX AUTO, DERIVA DAL SUB. 1 PER FRAZIONAMENTO ED ULTIMAZIONE LAVORI	
60	VIA DELLE INDUSTRIE		S1			BOX AUTO, DERIVA DAL SUB. 1 PER FRAZIONAMENTO ED ULTIMAZIONE LAVORI	
61	VIA DELLE INDUSTRIE		S1			BOX AUTO, DERIVA DAL SUB. 1 PER FRAZIONAMENTO ED ULTIMAZIONE LAVORI	
62	VIA DELLE INDUSTRIE		S1			BOX AUTO, DERIVA DAL SUB. 1 PER FRAZIONAMENTO ED ULTIMAZIONE LAVORI	
63	VIA DELLE INDUSTRIE		S1			BOX AUTO, DERIVA DAL SUB. 1 PER FRAZIONAMENTO ED ULTIMAZIONE LAVORI	
64	VIA DELLE INDUSTRIE		S1			BOX AUTO, DERIVA DAL SUB. 1 PER FRAZIONAMENTO ED ULTIMAZIONE LAVORI	
65	VIA DELLE INDUSTRIE		S1			BOX AUTO, DERIVA DAL SUB. 1 PER FRAZIONAMENTO ED ULTIMAZIONE LAVORI	
66	VIA DELLE INDUSTRIE		S1			BOX AUTO, DERIVA DAL SUB. 1 PER FRAZIONAMENTO ED ULTIMAZIONE LAVORI	
67	VIA DELLE INDUSTRIE		S1			BOX AUTO, DERIVA DAL SUB. 1 PER FRAZIONAMENTO ED ULTIMAZIONE LAVORI	
68	VIA DELLE INDUSTRIE		S1			BOX AUTO, DERIVA DAL SUB. 1 PER FRAZIONAMENTO ED ULTIMAZIONE LAVORI	
69	VIA DELLE INDUSTRIE		S1			POSTO AUTO, DERIVA DAL SUB. 1 PER FRAZIONAMENTO ED ULTIMAZIONE LAVORI	
70	VIA DELLE INDUSTRIE		S1			BOX AUTO, DERIVA DAL SUB. 1 PER FRAZIONAMENTO ED ULTIMAZIONE LAVORI	
71	VIA DELLE INDUSTRIE		S1			BOX AUTO, DERIVA DAL SUB. 1 PER FRAZIONAMENTO ED ULTIMAZIONE LAVORI	
72	VIA DELLE INDUSTRIE		S1			BOX AUTO, DERIVA DAL SUB. 1 PER FRAZIONAMENTO ED ULTIMAZIONE LAVORI	
73	VIA DELLE INDUSTRIE		S1			BOX AUTO, DERIVA DAL SUB. 1 PER FRAZIONAMENTO ED ULTIMAZIONE LAVORI	
74	VIA DELLE INDUSTRIE		S1			BOX AUTO, DERIVA DAL SUB. 1 PER FRAZIONAMENTO ED ULTIMAZIONE LAVORI	
75	VIA DELLE INDUSTRIE		S1			BOX AUTO, DERIVA DAL SUB. 1 PER FRAZIONAMENTO ED ULTIMAZIONE LAVORI	
76	VIA DELLE INDUSTRIE		S1			BOX AUTO, DERIVA DAL SUB. 1 PER FRAZIONAMENTO ED ULTIMAZIONE LAVORI	
77	VIA DELLE INDUSTRIE		S1			BOX AUTO, DERIVA DAL SUB. 1 PER FRAZIONAMENTO ED ULTIMAZIONE LAVORI	
78	VIA DELLE INDUSTRIE		S1			BOX AUTO, DERIVA DAL SUB. 1 PER FRAZIONAMENTO ED ULTIMAZIONE LAVORI	
79	VIA DELLE INDUSTRIE		S1			BOX AUTO, DERIVA DAL SUB. 1 PER FRAZIONAMENTO ED ULTIMAZIONE LAVORI	
80	VIA DELLE INDUSTRIE		S1			BOX AUTO, DERIVA DAL SUB. 1 PER FRAZIONAMENTO ED ULTIMAZIONE LAVORI	
81	VIA DELLE INDUSTRIE		S1-T			B. C. N. C. ALLE UNITA' DEL PIANO INTERRATO E TERRA DEI MAPPALI N. 905 E 904 E DEL MAPPAL N. 903 SUB. 66, 67, 68, 69, 136, 137, E 138, DERIVA DAI SUB. 1 E 3 PER FRAZIONAMENTO (VANO SCALA)	
82	VIA DELLE INDUSTRIE		S1			BOX AUTO, DERIVA DAL SUB. 1 PER FRAZIONAMENTO ED ULTIMAZIONE LAVORI	
83	VIA DELLE INDUSTRIE		S1			BOX AUTO, DERIVA DAL SUB. 1 PER FRAZIONAMENTO ED ULTIMAZIONE LAVORI	

Direzione Provinciale di Venezia

Ufficio Provinciale - Territorio

Servizi Catastali

Comune di: VENEZIA

Elenco Subalterni

ACCERTAMENTO DELLA PROPRIETA IMMOBILIARE URBANA

ELENCO DEI SUBALTERNI ASSEGNATI

Comune	Sezione	Foglio	Particella	Typo mappale	del:	
VENEZIA	VE	5	905			
Sub	UBICAZIONE via/piazza	n°civ	Piani	Scala	Int.	DESCRIZIONE
84	VIA DELLE INDUSTRIE		S1			BOX AUTO, DERIVA DAL SUB. 1 PER FRAZIONAMENTO ED ULTIMAZIONE LAVORI
85	VIA DELLE INDUSTRIE		S1			BOX AUTO, DERIVA DAL SUB. 1 PER FRAZIONAMENTO ED ULTIMAZIONE LAVORI
86	VIA DELLE INDUSTRIE		S1			BOX AUTO, DERIVA DAL SUB. 1 PER FRAZIONAMENTO ED ULTIMAZIONE LAVORI
87	VIA DELLE INDUSTRIE		S1			BOX AUTO, DERIVA DAL SUB. 1 PER FRAZIONAMENTO ED ULTIMAZIONE LAVORI
88	VIA DELLE INDUSTRIE		S1			BOX AUTO, DERIVA DAL SUB. 1 PER FRAZIONAMENTO ED ULTIMAZIONE LAVORI
89	VIA DELLE INDUSTRIE		S1			BOX AUTO, DERIVA DAL SUB. 1 PER FRAZIONAMENTO ED ULTIMAZIONE LAVORI
90	VIA DELLE INDUSTRIE		S1			BOX AUTO, DERIVA DAL SUB. 1 PER FRAZIONAMENTO ED ULTIMAZIONE LAVORI
91	VIA DELLE INDUSTRIE		S1			BOX AUTO, DERIVA DAL SUB. 1 PER FRAZIONAMENTO ED ULTIMAZIONE LAVORI
92	VIA DELLE INDUSTRIE		S1			BOX AUTO, DERIVA DAL SUB. 1 PER FRAZIONAMENTO ED ULTIMAZIONE LAVORI
93	VIA DELLE INDUSTRIE		S1-5			B. C. N. C. A TUTTE LE UNITA' DEL MAPPALE N. 905 DERIVA DAI SUB. 1,3,4,5,6,7 E 9(VANO SCALA E ASCENSORI)
94	VIA DELLE INDUSTRIE		S1-6			B. C. N. C. A TUTTE LE UNITA' DEL MAPPALE N. 905 (CAVEDI IMPIANTI)
95	VIA DELLE INDUSTRIE		S1-6			B. C. N. C. (VANO SCALA E ASCENSORI) A TUTTE LE UNITA' DEL MAPPALE N. 905, DEL MAPPALE 904 TUTTI I POSTI AUTO/BOX AL PIANO INTERRATO ED AI SUB. DAL 51 AL 62, 65,66, 69, 70, 76, 77, 80, 81, 92, 93, 94, 95, 96, 100, 101, 102, 111, 112, 113, 123, 125, 128, DERIVA DAL SUB. 2 PER DIVERSE UTILITA'
96	VIA DELLE INDUSTRIE		S1-6			B. C. N. C. A TUTTE LE UNITA' DEL MAPPALE N. 905 (CAVEDI IMPIANTI)
97	VIA DELLE INDUSTRIE		T			B. C. N. C. A TUTTE LE UNITA' DEL MAPP. 905, DERIVA DAL SUB. 3 PER FRAZIONAMENTO (ANDRONE D'INGRESSO)
98	VIA DELLE INDUSTRIE		T			B. C. N. C. AI SUB. DAL 99 AL 169, AI POSTI AUTO DEL PIANO TERRA DEL MAPPALE N. 904 ED AL MAPPALE N. 903 SUB. 136, 137, 138, DERIVA DAL SUB. 3 PER FRAZIONAMENTO (AREA DI MANOVRA)
99	VIA DELLE INDUSTRIE		T			POSTO AUTO, DERIVA DAL SUB. 3 PER FRAZIONAMENTO ED ULTIMAZIONE LAVORI
100	VIA DELLE INDUSTRIE		T			POSTO AUTO, DERIVA DAL SUB. 3 PER FRAZIONAMENTO ED ULTIMAZIONE LAVORI
101	VIA DELLE INDUSTRIE		T			POSTO AUTO, DERIVA DAL SUB. 3 PER FRAZIONAMENTO ED ULTIMAZIONE LAVORI
102	VIA DELLE INDUSTRIE		T			POSTO AUTO, DERIVA DAL SUB. 3 PER FRAZIONAMENTO ED ULTIMAZIONE LAVORI
103	VIA DELLE INDUSTRIE		T			POSTO AUTO, DERIVA DAL SUB. 3 PER FRAZIONAMENTO ED ULTIMAZIONE LAVORI
104	VIA DELLE INDUSTRIE		T			POSTO AUTO, DERIVA DAL SUB. 3 PER FRAZIONAMENTO ED ULTIMAZIONE LAVORI
105	VIA DELLE INDUSTRIE		T			POSTO AUTO, DERIVA DAL SUB. 3 PER FRAZIONAMENTO ED ULTIMAZIONE LAVORI
106	VIA DELLE INDUSTRIE		T			POSTO AUTO, DERIVA DAL SUB. 3 PER FRAZIONAMENTO ED ULTIMAZIONE LAVORI
107	VIA DELLE INDUSTRIE		T			POSTO AUTO, DERIVA DAL SUB. 3 PER FRAZIONAMENTO ED ULTIMAZIONE LAVORI
108	VIA DELLE INDUSTRIE		T			POSTO AUTO, DERIVA DAL SUB. 3 PER FRAZIONAMENTO ED ULTIMAZIONE LAVORI
109	VIA DELLE INDUSTRIE		T			POSTO AUTO, DERIVA DAL SUB. 3 PER FRAZIONAMENTO ED ULTIMAZIONE LAVORI

Direzione Provinciale di Venezia

Ufficio Provinciale - Territorio

Servizi Catastali

Comune di: VENEZIA

Elenco Subalterni

ACCERTAMENTO DELLA PROPRIETA IMMOBILIARE URBANA

ELENCO DEI SUBALTERNI ASSEGNATI

Comune	Sezione	Foglio	Particella			Tipo mappale	del:
VENEZIA	VE	5	905				
Sub	UBICAZIONE via/piazza	n°civ	Piani	Scala	Int.	DESCRIZIONE	
110	VIA DELLE INDUSTRIE		T			B. C. N. C. A TUTTE LE UNITA' DEL MAPPALE N. 905 (PARCHEGGIO DISABILI)	
111	VIA DELLE INDUSTRIE		T			POSTO AUTO, DERIVA DAL SUB. 3 PER FRAZIONAMENTO ED ULTIMAZIONE LAVORI	
112	VIA DELLE INDUSTRIE		T			POSTO AUTO, DERIVA DAL SUB. 3 PER FRAZIONAMENTO ED ULTIMAZIONE LAVORI	
113	VIA DELLE INDUSTRIE		T			POSTO AUTO, DERIVA DAL SUB. 3 PER FRAZIONAMENTO ED ULTIMAZIONE LAVORI	
114	VIA DELLE INDUSTRIE		T			POSTO AUTO, DERIVA DAL SUB. 3 PER FRAZIONAMENTO ED ULTIMAZIONE LAVORI	
115	VIA DELLE INDUSTRIE		T			POSTO AUTO, DERIVA DAL SUB. 3 PER FRAZIONAMENTO ED ULTIMAZIONE LAVORI	
116	VIA DELLE INDUSTRIE		T			POSTO AUTO, DERIVA DAL SUB. 3 PER FRAZIONAMENTO ED ULTIMAZIONE LAVORI	
117	VIA DELLE INDUSTRIE		T			POSTO AUTO, DERIVA DAL SUB. 3 PER FRAZIONAMENTO ED ULTIMAZIONE LAVORI	
118	VIA DELLE INDUSTRIE		T			POSTO AUTO, DERIVA DAL SUB. 3 PER FRAZIONAMENTO ED ULTIMAZIONE LAVORI	
119	VIA DELLE INDUSTRIE		T			POSTO AUTO, DERIVA DAL SUB. 3 PER FRAZIONAMENTO ED ULTIMAZIONE LAVORI	
120	VIA DELLE INDUSTRIE		T			POSTO AUTO, DERIVA DAL SUB. 3 PER FRAZIONAMENTO ED ULTIMAZIONE LAVORI	
121	VIA DELLE INDUSTRIE		T			POSTO AUTO, DERIVA DAL SUB. 3 PER FRAZIONAMENTO ED ULTIMAZIONE LAVORI	
122	VIA DELLE INDUSTRIE		T			POSTO AUTO, VARIATO PER ULTIMAZIONE LAVORI	
123	VIA DELLE INDUSTRIE		T			POSTO AUTO, DERIVA DAL SUB. 3 PER FRAZIONAMENTO ED ULTIMAZIONE LAVORI	
124	VIA DELLE INDUSTRIE		T			POSTO AUTO, DERIVA DAL SUB. 3 PER FRAZIONAMENTO ED ULTIMAZIONE LAVORI	
125	VIA DELLE INDUSTRIE		T			POSTO AUTO, DERIVA DAL SUB. 3 PER FRAZIONAMENTO ED ULTIMAZIONE LAVORI	
126	VIA DELLE INDUSTRIE		T			POSTO AUTO, DERIVA DAL SUB. 3 PER FRAZIONAMENTO ED ULTIMAZIONE LAVORI	
127	VIA DELLE INDUSTRIE		T			POSTO AUTO, DERIVA DAL SUB. 3 PER FRAZIONAMENTO ED ULTIMAZIONE LAVORI	
128	VIA DELLE INDUSTRIE		T			POSTO AUTO, DERIVA DAL SUB. 3 PER FRAZIONAMENTO ED ULTIMAZIONE LAVORI	
129	VIA DELLE INDUSTRIE		T			POSTO AUTO, DERIVA DAL SUB. 3 PER FRAZIONAMENTO ED ULTIMAZIONE LAVORI	
130	VIA DELLE INDUSTRIE		T			POSTO AUTO, DERIVA DAL SUB. 3 PER FRAZIONAMENTO ED ULTIMAZIONE LAVORI	
131	VIA DELLE INDUSTRIE		T			POSTO AUTO, DERIVA DAL SUB. 3 PER FRAZIONAMENTO ED ULTIMAZIONE LAVORI	
132	VIA DELLE INDUSTRIE		T			POSTO AUTO, DERIVA DAL SUB. 3 PER FRAZIONAMENTO ED ULTIMAZIONE LAVORI	
133	VIA DELLE INDUSTRIE		T			POSTO AUTO, DERIVA DAL SUB. 3 PER FRAZIONAMENTO ED ULTIMAZIONE LAVORI	
134	VIA DELLE INDUSTRIE		T			SOPPRESSO PER FRAZIONAMENTO E SOSTITUITO DAI SUB. 191 E 192	
135	VIA DELLE INDUSTRIE		T			POSTO AUTO, DERIVA DAL SUB. 3 PER FRAZIONAMENTO ED ULTIMAZIONE LAVORI	
136	VIA DELLE INDUSTRIE		T			POSTO AUTO, DERIVA DAL SUB. 3 PER FRAZIONAMENTO ED ULTIMAZIONE LAVORI	
137	VIA DELLE INDUSTRIE		T			POSTO AUTO, DERIVA DAL SUB. 3 PER FRAZIONAMENTO ED ULTIMAZIONE LAVORI	
138	VIA DELLE INDUSTRIE		T			POSTO AUTO, DERIVA DAL SUB. 3 PER FRAZIONAMENTO ED ULTIMAZIONE LAVORI	
139	VIA DELLE INDUSTRIE		T			POSTO AUTO, DERIVA DAL SUB. 3 PER FRAZIONAMENTO ED ULTIMAZIONE LAVORI	
140	VIA DELLE INDUSTRIE		T			POSTO AUTO, DERIVA DAL SUB. 3 PER FRAZIONAMENTO ED ULTIMAZIONE LAVORI	

Direzione Provinciale di Venezia

Ufficio Provinciale - Territorio

Servizi Catastali

Comune di: VENEZIA

Elenco Subalterni

ACCERTAMENTO DELLA PROPRIETA IMMOBILIARE URBANA

ELENCO DEI SUBALTERNI ASSEGNATI

Comune	Sezione	Foglio	Particella	del:	del:	
VENEZIA	VE	5	905			
Sub	UBICAZIONE via/piazza	n°civ	Piani	Scala	Int.	DESCRIZIONE
141	VIA DELLE INDUSTRIE		T			POSTO AUTO, DERIVA DAL SUB. 3 PER FRAZIONAMENTO ED ULTIMAZIONE LAVORI
142	VIA DELLE INDUSTRIE		T			POSTO AUTO, DERIVA DAL SUB. 3 PER FRAZIONAMENTO ED ULTIMAZIONE LAVORI
143	VIA DELLE INDUSTRIE		T			POSTO AUTO, DERIVA DAL SUB. 3 PER FRAZIONAMENTO ED ULTIMAZIONE LAVORI
144	VIA DELLE INDUSTRIE		T			POSTO AUTO, DERIVA DAL SUB. 3 PER FRAZIONAMENTO ED ULTIMAZIONE LAVORI
145	VIA DELLE INDUSTRIE		T			POSTO AUTO, DERIVA DAL SUB. 3 PER FRAZIONAMENTO ED ULTIMAZIONE LAVORI
146	VIA DELLE INDUSTRIE		T			POSTO AUTO, VARIATO PER ULTIMAZIONE LAVORI
147	VIA DELLE INDUSTRIE		T			POSTO AUTO, DERIVA DAL SUB. 3 PER FRAZIONAMENTO ED ULTIMAZIONE LAVORI
148	VIA DELLE INDUSTRIE		T			POSTO AUTO, DERIVA DAL SUB. 3 PER FRAZIONAMENTO ED ULTIMAZIONE LAVORI
149	VIA DELLE INDUSTRIE		T			POSTO AUTO, DERIVA DAL SUB. 3 PER FRAZIONAMENTO ED ULTIMAZIONE LAVORI
150	VIA DELLE INDUSTRIE		T			POSTO AUTO, DERIVA DAL SUB. 3 PER FRAZIONAMENTO ED ULTIMAZIONE LAVORI
151	VIA DELLE INDUSTRIE		T			POSTO AUTO, DERIVA DAL SUB. 3 PER FRAZIONAMENTO ED ULTIMAZIONE LAVORI
152	VIA DELLE INDUSTRIE		T			POSTO AUTO, DERIVA DAL SUB. 3 PER FRAZIONAMENTO ED ULTIMAZIONE LAVORI
153	VIA DELLE INDUSTRIE		T			POSTO AUTO, DERIVA DAL SUB. 3 PER FRAZIONAMENTO ED ULTIMAZIONE LAVORI
154	VIA DELLE INDUSTRIE		T			POSTO AUTO, DERIVA DAL SUB. 3 PER FRAZIONAMENTO ED ULTIMAZIONE LAVORI
155	VIA DELLE INDUSTRIE		T			POSTO AUTO, DERIVA DAL SUB. 3 PER FRAZIONAMENTO ED ULTIMAZIONE LAVORI
156	VIA DELLE INDUSTRIE		T			POSTO AUTO, DERIVA DAL SUB. 3 PER FRAZIONAMENTO ED ULTIMAZIONE LAVORI
157	VIA DELLE INDUSTRIE		T			POSTO AUTO, DERIVA DAL SUB. 3 PER FRAZIONAMENTO ED ULTIMAZIONE LAVORI
158	VIA DELLE INDUSTRIE		T			POSTO AUTO, DERIVA DAL SUB. 3 PER FRAZIONAMENTO ED ULTIMAZIONE LAVORI
159	VIA DELLE INDUSTRIE		T			POSTO AUTO, DERIVA DAL SUB. 3 PER FRAZIONAMENTO ED ULTIMAZIONE LAVORI
160	VIA DELLE INDUSTRIE		T			POSTO AUTO, DERIVA DAL SUB. 3 PER FRAZIONAMENTO ED ULTIMAZIONE LAVORI
161	VIA DELLE INDUSTRIE		T			POSTO AUTO, DERIVA DAL SUB. 3 PER FRAZIONAMENTO ED ULTIMAZIONE LAVORI
162	VIA DELLE INDUSTRIE		T			POSTO AUTO, DERIVA DAL SUB. 3 PER FRAZIONAMENTO ED ULTIMAZIONE LAVORI
163	VIA DELLE INDUSTRIE		T			POSTO AUTO, DERIVA DAL SUB. 3 PER FRAZIONAMENTO ED ULTIMAZIONE LAVORI
164	VIA DELLE INDUSTRIE		T			POSTO AUTO, DERIVA DAL SUB. 3 PER FRAZIONAMENTO ED ULTIMAZIONE LAVORI
165	VIA DELLE INDUSTRIE		T			POSTO AUTO, DERIVA DAL SUB. 3 PER FRAZIONAMENTO ED ULTIMAZIONE LAVORI
166	VIA DELLE INDUSTRIE		T			POSTO AUTO, DERIVA DAL SUB. 3 PER FRAZIONAMENTO ED ULTIMAZIONE LAVORI
167	VIA DELLE INDUSTRIE		T			POSTO AUTO, DERIVA DAL SUB. 3 PER FRAZIONAMENTO ED ULTIMAZIONE LAVORI
168	VIA DELLE INDUSTRIE		T			POSTO AUTO, DERIVA DAL SUB. 3 PER FRAZIONAMENTO ED ULTIMAZIONE LAVORI
169	VIA DELLE INDUSTRIE		T			POSTO AUTO, DERIVA DAL SUB. 3 PER FRAZIONAMENTO ED ULTIMAZIONE LAVORI
170	VIA DELLE INDUSTRIE		T			B. C. N. C. A TUTTE LE UNITA' DEL MAPPALE N. 905, DERIVA DAL SUB. 14 PER FRAZIONAMENTO (AREA SCOPERTA MQ. 292)

Direzione Provinciale di Venezia

Ufficio Provinciale - Territorio

Servizi Catastali

Comune di: VENEZIA

Elenco Subalterni

ACCERTAMENTO DELLA PROPRIETA IMMOBILIARE URBANA

ELENCO DEI SUBALTERNI ASSEGNATI

Comune	Sezione	Foglio	Particella		Tipo mappale	del:
VENEZIA	VE	5	905			
Sub	UBICAZIONE via/piazza	n°civ	Piani	Scala	Int.	DESCRIZIONE
171	VIA DELLE INDUSTRIE		1			B. C. N. C. AI MAPPALI N. 863, 893, 896, 903, 904 E 905, DERIVA DAL SUB. 14 PER FRAZIONAMENTO (AREA SCOPERTA MQ. 216)
172	VIA DELLE INDUSTRIE		1			B. C. N. C. AI MAPPALI N. 863, 893, 896, 903, 904 E 905, DERIVA DAL SUB. 15 PER FRAZIONAMENTO (LASTRICO SOLARE MQ. 116)
173	VIA DELLE INDUSTRIE		1			B. C. N. C. AI MAPPALI N. 863, 893, 896, 903, 904 E 905, DERIVA DAL SUB. 15 PER FRAZIONAMENTO (LASTRICO SOLARE MQ. 116)
174	VIA ANTONIO PACINOTTI		1			B. C. N. C. A TUTTE LE UNITA' DEL MAPPAL N. 905 (LASTRICO SOLARE MQ. 40)
175	VIA ANTONIO PACINOTTI		1			VARIATO PER ULTIMAZIONE LAVORI, ORA UFFICIO
176	VIA ANTONIO PACINOTTI		2			UFFICIO, DERIVA DAL SUB. 5 PER FRAZIONAMENTO E ULTIMAZIONE LAVORI
177	VIA ANTONIO PACINOTTI		2			VARIATO PER ULTIMAZIONE LAVORI, ORA UFFICIO
178	VIA ANTONIO PACINOTTI		3			UFFICIO, DERIVA DAL SUB. 6 PER FRAZIONAMENTO, SOPPRESSO PER CAMBIO D'USO E SOSTITUITO DAL SUB. 196
179	VIA DELLE INDUSTRIE		3			DERIVA DAL SUB. 6 PER FRAZIONAMENTO, SOPPRESSO PER ULTERIORE FRAZIONAMENTO E SOSTITUITO DAI SUB. 186 E 187
180	VIA ANTONIO PACINOTTI		3			UFFICIO, DERIVA DAL SUB. 6 PER FRAZIONAMENTO E ULTIMAZIONE LAVORI
181	VIA DELLE INDUSTRIE		4			DERIVA DAL SUB. 7 PER FRAZIONAMENTO, SOPPRESSO PER ULTERIORE FRAZIONAMENTO E SOSTITUITO DAI SUB. 188, 189, 190
182	VIA ANTONIO PACINOTTI		5			UFFICIO, DERIVA DAL SUB. 9 PER FRAZIONAMENTO E ULTIMAZIONE LAVORI
183	VIA ANTONIO PACINOTTI	4	5			UFFICIO, VARIATO PER ULTIMAZIONE LAVORI, DERIVA DAL SUB. 9 PER FRAZIONAMENTO
184	VIA ANTONIO PACINOTTI		6			LOCALE TECNICO (CABINA ELETTRICA E DI TRASFORMAZIONE, CENTRALI TERMICHE), DERIVA DAL SUB. 13 PER FRAZIONAMENTO E ULTIMAZIONE LAVORI
185	VIA ANTONIO PACINOTTI		6			UNITA' IN CORSO DI DEFINIZIONE, DERIVA PER FRAZIONAMENTO E FUSIONE DEI SUB. 12 E 13. SOPPRESSO E SOSTITUITO DAI SUB. 209 E 210 PER FRAZIONAMENTO, FUSIONE ED ULTIMAZIONE LAVORI
186	VIA ANTONIO PACINOTTI		3			UFFICIO, DERIVA DAL SUB. 179 PER FRAZIONAMENTO
187	VIA ANTONIO PACINOTTI		3			UNITA' IN CORSO DI DEFINIZIONE, DERIVA DAL SUB. 179 PER FRAZIONAMENTO, SOPPRESSO PER ULTERIORE FRAZIONAMENTO E SOSTITUITO DAI SUB. 193,194 E 195
188	VIA ANTONIO PACINOTTI		4			UFFICIO, DERIVA DAL SUB. 181 PER FRAZIONAMENTO, SOPPRESSO PER FRAZIONAMENTO E RISTRUTTURAZIONE E SOSTITUITO DAI SUB. 206 E 207
189	VIA ANTONIO PACINOTTI		4			UNITA' IN CORSO DI DEFINIZIONE, DERIVA DAL SUB. 181 PER FRAZIONAMENTO, SOPPRESSO PER FRAZIONAMENTO E SOSTITUITO DAI SUB. 197 E 198
190	VIA ANTONIO PACINOTTI		4			UFFICIO, DERIVA DAL SUB. 181 PER FRAZIONAMENTO
191	VIA DELLE INDUSTRIE		T			POSTO AUTO, DERIVA DAL SUB. 134 PER FRAZIONAMENTO
192	VIA DELLE INDUSTRIE		T			POSTO AUTO, DERIVA DAL SUB. 134 PER FRAZIONAMENTO
193	VIA ANTONIO PACINOTTI		3			B. C. N. C. AI SUB. 194 E 195 (CORRIDOIO), DERIVA DAL SUB. 187 PER FRAZIONAMENTO

Direzione Provinciale di Venezia

Ufficio Provinciale - Territorio

Servizi Catastali

Comune di: VENEZIA

Elenco Subalterni

ACCERTAMENTO DELLA PROPRIETA IMMOBILIARE URBANA

ELENCO DEI SUBALTERNI ASSEGNATI

Comune	Sezione	Foglio	Particella			Tipo mappale	del:
VENEZIA	VE	5	905				
Sub	UBICAZIONE via/piazza	n°civ	Piani	Scala	Int.	DESCRIZIONE	
194	VIA ANTONIO PACINOTTI		3			UFFICIO, DERIVA DAL SUB. 187, PER FRAZIONAMENTO	
195	VIA ANTONIO PACINOTTI		3			UNITA' IN CORSO DI DEFINIZIONE, DERIVA DAL SUB. 187 PER FRAZIONAMENTO, VARIATO PER ULTIMAZIONE LAVORI, ORA UFFICIO	
196	VIA ANTONIO PACINOTTI		3			UFFICIO PUBBLICO, DERIVA DAL SUB. 178 PER CAMBIO D'USO	
197	VIA ANTONIO PACINOTTI		4			UFFICIO, DERIVA DAL SUB. 189 PER FRAZIONAMENTO	
198	VIA ANTONIO PACINOTTI		4			UNITA' IN CORSO DI DEFINIZIONE, DERIVA DAL SUB. 189 PER FRAZIONAMENTO, SOPPRESSO PER ULTERIORE FRAZIONAMENTO E SOSTITUITO DAI SUB. 199,200,201 E 202	
199	VIA ANTONIO PACINOTTI		4			B. C. N. C. AI SUB. 200 E 208 (CORRIDOIO) DERIVA DAL SUB. 198 PER FRAZIONAMENTO	
200	VIA ANTONIO PACINOTTI		4			UFFICIO, DERIVA DAL SUB. 198 PER FRAZIONAMENTO E DIVERSA DISTRIBUZIONE DEGLI SPAZI INTERNI	
201	VIA ANTONIO PACINOTTI		4			UNITA' IN CORSO DI DEFINIZIONE, DERIVA DAL SUB. 198 PER FRAZIONAMENTO, SOPPRESSO PER FUSIONE CON IL SUB. 207 E SOSTITUITO DAL SUB. 208	
202	VIA ANTONIO PACINOTTI		4			UNITA' IN CORSO DI DEFINIZIONE, DERIVA DAL SUB. 198 PER FRAZIONAMENTO, SOPPRESSO PER ULTERIORE FRAZIONAMENTO E SOSTITUITO DAI SUB. 203, 204 E 205	
203	VIA ANTONIO PACINOTTI		4			B. C. N. C. AI SUB. 204 E 205 (CORRIDOIO), DERIVA DAL SUB. 202 PER FRAZIONAMENTO	
204	VIA ANTONIO PACINOTTI		4			UFFICIO, DERIVA DAL SUB. 202 PER FRAZIONAMENTO E DIVERSA DISTRIBUZIONE DEGLI SPAZI INTERNI	
205	VIA ANTONIO PACINOTTI	4	4			UFFICIO, VARIATO PER ULTIMAZIONE LAVORI, DERIVA DAL SUB. 202 PER FRAZIONAMENTO	
206	VIA ANTONIO PACINOTTI		4			UFFICIO, DERIVA DAL SUB. 188 PER FRAZIONAMENTO E RISTRUTTURAZIONE	
207	VIA ANTONIO PACINOTTI		4			UFFICIO, DERIVA DAL SUB. 188 PER FRAZIONAMENTO E RISTRUTTURAZIONE, SOPPRESSO PER FUSIONE CON IL SUB. 201 E SOSTITUITO DAL SUB. 208	
208	VIA ANTONIO PACINOTTI	4	4			UFFICIO, DERIVA DAI SUB. 201 E 207 PER FUSIONE E RISTRUTTURAZIONE	
209	VIA ANTONIO PACINOTTI	4	5-6			UFFICIO. DERIVA DAI SUB. 10 E 185 PER FRAZIONAMENTO, FUSIONE ED ULTIMAZIONE LAVORI.	
210	VIA ANTONIO PACINOTTI	4A	6			LASTRICO SOLARE MQ 960. DERIVA DAL SUB. 185 PER FRAZIONAMENTO ED ULTIMAZIONE LAVORI.	

Unità immobiliari n. 210

Tributi erariali: 0,00

Visura telematica

**Agenzia del Territorio
CATASTO FABBRICATI
Ufficio Provinciale di
Venezia**

Dichiarazione protocollo n. VE0000066 del 02/01/2009

Planimetria di u.i.u. in Comune di Venezia - Venezia

Via Antonio Pacinotti

civ. 4

Identificativi Catastali:

Sezione: VE

Foglio: 5

Particella: 905

Subalterno: 209

Compilata da:

Scardellato Luigino

Iscritto all'albo:


Geometri

Prov. Treviso

N. 1594

Scheda n. 1

Scala 1:200

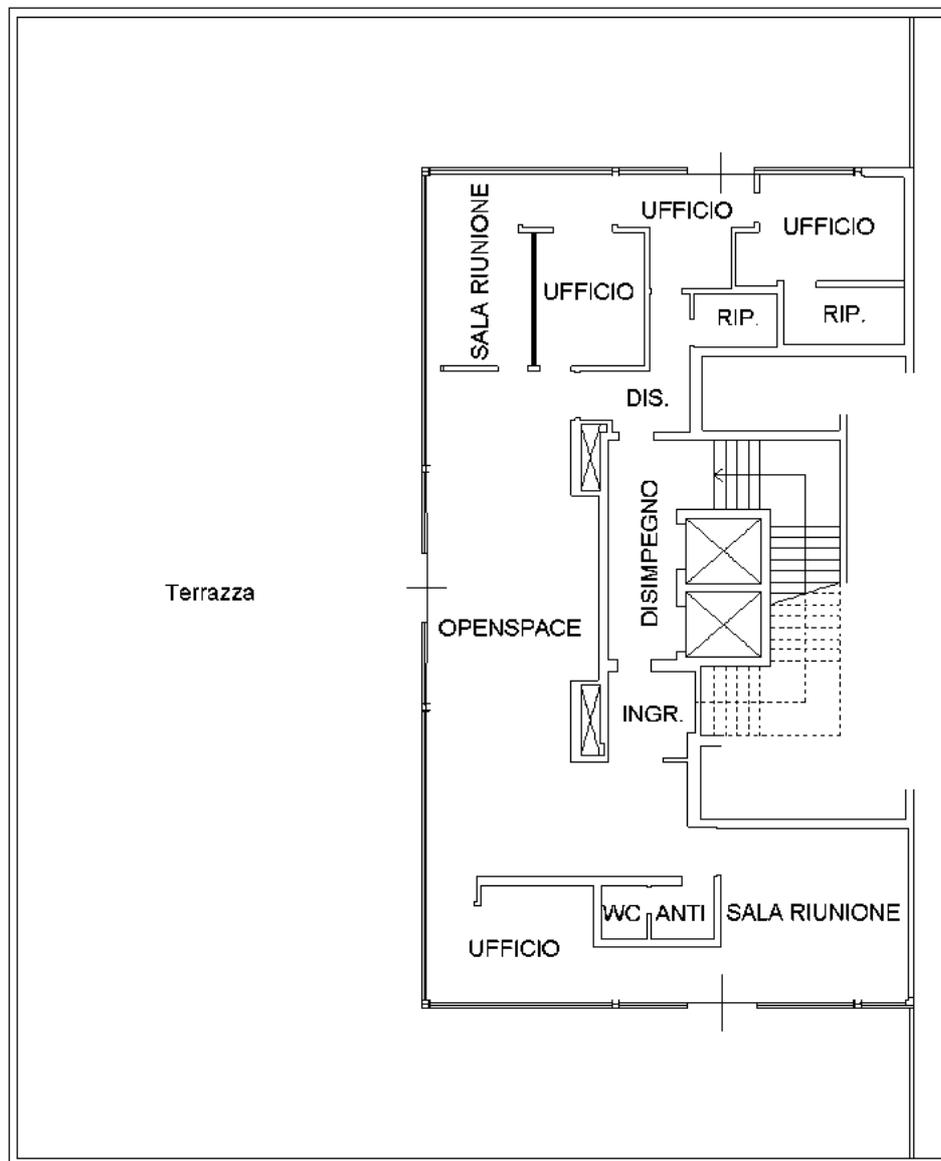

**PIANO QUINTO
H=3,00m
(Quota +20,58)**

PIANO SESTO H=3,00m (Quota +24,58)



NORD

Ultima planimetria in atti

**Agenzia del Territorio
CATASTO FABBRICATI
Ufficio Provinciale di
Venezia**

Dichiarazione protocollo n. VE0290413 del 29/12/2004

Planimetria di u.i.u. in Comune di Venezia - Venezia

Via Delle Industrie

civ.

Identificativi Catastali:

Sezione: VE

Foglio: 5

Particella: 905

Subalterno: 184

Compilata da:

Scardellato Luigino

Iscritto all'albo:

Geometri


Prov. Treviso

N. 1594

Scheda n. 1

Scala 1:200

PIANO SESTO H= 3,00 (Quota + 24,58)

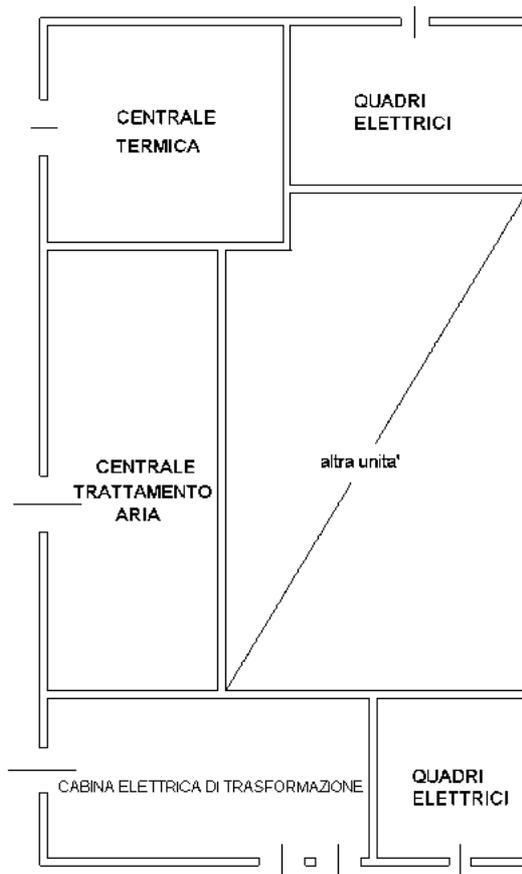

Ultima planimetria in atti

- L'ufficio (5) del "Lybra"-



Foto n. 1: Vista interna dell'ufficio



Foto n. 2: Vista interna dell'ufficio

- L'ufficio (5) del "Lybra"-



Foto n. 3: La terrazza



Foto n. 4: Ivani tecnici



Direzione Provinciale di Venezia
Ufficio Provinciale - Territorio
Servizi Catastali

Data: 04/10/2019 - Ora: 10.58.34 Fine
Visura n.: T120947 Pag: 1

Visura per immobile

Situazione degli atti informatizzati al 04/10/2019

Dati della richiesta	Comune di VENEZIA (Codice: L736)
Catasto Fabbricati	Provincia di VENEZIA
Unità immobiliare	Foglio: 5 Particella: 896 Sub.: 16

N.	DATI IDENTIFICATIVI				DATI DI CLASSAMENTO				DATI DERIVANTI DA			
	Sezione Urbana	Foglio	Particella	Sub	Zona Cens.	Zona Micro Zona	Categoria	Classe		Consistenza	Superficie Catastale	Rendita
1		5	896	16	5		C/6	2	16 m²	Totale: 17 m²	Euro 51,23	
Indirizzo												
VIA DELLE INDUSTRIE piano: S1;												
Annotazioni												
classamento e rendita non rettificati entro dodici mesi dalla data di iscrizione in atti della dichiarazione (D. M. 701/94) ;di studio: proviene per variazione territoriale dal foglio VE/5 del comune di Venezia sezione Venezia												

INTESTATO

N.	ING. PIO GUARALDO S.P.A. con sede in PAESE	DATI ANAGRAFICI	CODICE FISCALE	DIRITTI E ONERI REALI
1			00196760268*	(1) Proprieta per 1/1

Mappali Terreni Correlati
Codice Comune L736 - Sezione A - Foglio 5 - Particella 896

Unità immobiliari n. 1

Tributi erariali: Euro 0,90

Visura telematica

* Codice Fiscale Validato in Anagrafe Tributaria



Direzione Provinciale di Venezia
Ufficio Provinciale - Territorio
Servizi Catastali

Data: 04/10/2019 - Ora: 10.58.52 Fine

Visura n.: T121162 Pag: 1

Visura per immobile

Situazione degli atti informatizzati al 04/10/2019

Dati della richiesta	Comune di VENEZIA (Codice: L736)									
Catasto Fabbricati	Provincia di VENEZIA									
	Foglio: 5 Particella: 903 Sub.: 184									

Unità immobiliare

N.	DATI IDENTIFICATIVI					DATI DI CLASSAMENTO					DATI DERIVANTI DA	
	Sezione Urbana	Foglio	Particella	Sub	Zona Cens.	Zona Micro Zona	Categoria	Classe	Consistenza	Superficie Catastale		Rendita
1		5	903	184	5		C/6	3	12 m²	Totale: 13 m²	Euro 45,24	VARIAZIONE TERRITORIALE del 25/06/2015 in atti dal 05/01/2016 proveniente dal comune di Venezia sezione Venezia L736Q; trasferito al comune di Venezia L736. (n. 84/2016)
Indirizzo	VIA DELLE INDUSTRIE piano: S1;											
Notifica	effettuata con prot. n. VE0098603/2008 del 12/05/08											
Annotazioni	di studio: proviene per variazione territoriale dal foglio VE/5 del comune di Venezia sezione Venezia											

INTESTATO

N.	ING. PIO GUARALDO S.P.A. con sede in PAESE	DATI ANAGRAFICI	CODICE FISCALE	DIRITTI E ONERI REALI
1			00196760268*	(1) Proprieta` per 1/1

Mappali Terreni Correlati
Codice Comune L736 - Sezione A - Foglio 5 - Particella 903

Unità immobiliari n. 1

Tributi erariali: Euro 0,90

Visura telematica

* Codice Fiscale Validato in Anagrafe Tributaria



Direzione Provinciale di Venezia
Ufficio Provinciale - Territorio
Servizi Catastali

Data: 04/10/2019 - Ora: 10.59.10 Fine
Visura n.: T121382 Pag: 1

Visura per immobile

Situazione degli atti informatizzati al 04/10/2019

Dati della richiesta	Comune di VENEZIA (Codice: L736)
Catasto Fabbricati	Provincia di VENEZIA
Unità immobiliare	Foglio: 5 Particella: 904 Sub.: 14

N.	DATI IDENTIFICATIVI				DATI DI CLASSAMENTO				DATI DERIVANTI DA			
	Sezione Urbana	Foglio	Particella	Sub	Zona Cens.	Zona Micro Zona	Categoria	Classe		Consistenza	Superficie Catastale	Rendita
1		5	904	14	5		C/6	2	16 m²	Totale: 17 m²	Euro 51,23	
Indirizzo VIA DELLE INDUSTRIE piano: S1;												
Annotazioni classamento e rendita non rettificati entro dodici mesi dalla data di iscrizione in atti della dichiarazione (D. M. 701/94) ;di studio: proviene per variazione territoriale dal foglio VE/5 del comune di Venezia sezione Venezia												

INTESTATO

N.	ING. PIO GUARALDO S.P.A. con sede in PAESE	DATI ANAGRAFICI	CODICE FISCALE	DIRITTI E ONERI REALI
1			00196760268*	(1) Proprieta per 1/1

Mappali Terreni Correlati
 Codice Comune L736 - Sezione A - Foglio 5 - Particella 904

Unità immobiliari n. 1

Tributi erariali: Euro 0,90

Visura telematica

* Codice Fiscale Validato in Anagrafe Tributaria



Direzione Provinciale di Venezia
Ufficio Provinciale - Territorio
Servizi Catastali

Data: 04/10/2019 - Ora: 11.00.24 Fine
Visura n.: T122320 Pag: 1

Visura per immobile

Situazione degli atti informatizzati al 04/10/2019

Dati della richiesta	Comune di VENEZIA (Codice: L736)
Catasto Fabbricati	Provincia di VENEZIA
Unità immobiliare	Foglio: 5 Particella: 904 Sub.: 65

N.	DATI IDENTIFICATIVI				DATI DI CLASSAMENTO				DATI DERIVANTI DA			
	Sezione Urbana	Foglio	Particella	Sub	Zona Cens.	Zona Micro Zona	Categoria	Classe		Consistenza	Superficie Catastale	Rendita
1		5	904	65	5		C/6	2	12 m²	Totale: 13 m²	Euro 38,42	VARIAZIONE TERRITORIALE del 25/06/2015 in atti dal 05/01/2016 proveniente dal comune di Venezia sezione Venezia L736Q; trasferito al comune di Venezia L736. (n. 84/2016)
Indirizzo VIA DELLE INDUSTRIE piano: T;												
Annotazioni classamento e rendita non rettificati entro dodici mesi dalla data di iscrizione in atti della dichiarazione (D. M. 701/94) ;di studio: proviene per variazione territoriale dal foglio VE/5 del comune di Venezia sezione Venezia												

INTESTATO

N.	ING. PIO GUARALDO S.P.A. con sede in PAESE	DATI ANAGRAFICI	CODICE FISCALE	DIRITTI E ONERI REALI
1			00196760268*	(1) Proprieta per 1/1

Mappali Terreni Correlati
Codice Comune L736 - Sezione A - Foglio 5 - Particella 904

Unità immobiliari n. 1

Tributi erariali: Euro 0,90

Visura telematica

* Codice Fiscale Validato in Anagrafe Tributaria



Direzione Provinciale di Venezia
Ufficio Provinciale - Territorio
Servizi Catastali

Visura per immobile

Situazione degli atti informatizzati al 04/10/2019

Data: 04/10/2019 - Ora: 11.00.38 Fine

Visura n.: T122508 Pag: 1

Dati della richiesta	Comune di VENEZIA (Codice: L736)
	Provincia di VENEZIA
Catasto Fabbricati	Foglio: 5 Particella: 904 Sub.: 66

Unità immobiliare

N.	DATI IDENTIFICATIVI				DATI DI CLASSAMENTO							DATI DERIVANTI DA
	Sezione Urbana	Foglio	Particella	Sub	Zona Cens.	Micro Zona	Categoria	Classe	Consistenza	Superficie Catastale	Rendita	
1		5	904	66	5		C/6	2	13 m ²	Totale: 13 m ²	Euro 41,63	VARIAZIONE TERRITORIALE del 25/06/2015 in atti dal 05/01/2016 proveniente dal comune di Venezia sezione Venezia L736Q; trasferito al comune di Venezia L736. (n. 84/2016)
Indirizzo				VIA DELLE INDUSTRIE piano: T;								
Annotazioni				classamento e rendita non rettificati entro dodici mesi dalla data di iscrizione in atti della dichiarazione (D. M. 701/94) ;di stadio: proviene per variazione territoriale dal foglio VE/5 del comune di Venezia sezione Venezia								

INTESTATO

N.	DATI ANAGRAFICI	CODICE FISCALE	DIRITTI E ONERI REALI
1	ING. PIO GUARALDO S.P.A. con sede in PAESE	00196760268*	(1) Proprietà per 1/1

Mappali Terreni Correlati

Codice Comune L736 - Sezione A - Foglio 5 - Particella 904

Unità immobiliari n. 1

Tributi erariali: Euro 0,90

Visura telematica

* Codice Fiscale Validato in Anagrafe Tributaria



Direzione Provinciale di Venezia
Ufficio Provinciale - Territorio
Servizi Catastali

Data: 04/10/2019 - Ora: 11.00.53 Fine
Visura n.: T122701 Pag: 1

Visura per immobile

Situazione degli atti informatizzati al 04/10/2019

Dati della richiesta	Comune di VENEZIA (Codice: L736)
Catasto Fabbricati	Provincia di VENEZIA
Unità immobiliare	Foglio: 5 Particella: 904 Sub.: 76

N.	DATI IDENTIFICATIVI				DATI DI CLASSAMENTO				DATI DERIVANTI DA		
	Sezione Urbana	Foglio	Particella	Sub	Zona Cens.	Zona Micro Zona	Categoria	Classe		Consistenza	Superficie Catastale
1		5	904	76	5		C/6	2	12 m²	Totale: 13 m²	Euro 38,42
Indirizzo	VIA DELLE INDUSTRIE piano: T;										
Annotazioni	classamento e rendita non rettificati entro dodici mesi dalla data di iscrizione in atti della dichiarazione (D. M. 701/94) ;di studio: proviene per variazione territoriale dal foglio VE/5 del comune di Venezia sezione Venezia										

INTESTATO

N.	ING. PIO GUARALDO S.P.A. con sede in PAESE	DATI ANAGRAFICI	CODICE FISCALE	DIRITTI E ONERI REALI
1			00196760268*	(1) Proprieta per 1/1

Mappali Terreni Correlati
Codice Comune L736 - Sezione A - Foglio 5 - Particella 904

Unità immobiliari n. 1

Tributi erariali: Euro 0,90

Visura telematica

* Codice Fiscale Validato in Anagrafe Tributaria



Direzione Provinciale di Venezia
Ufficio Provinciale - Territorio
Servizi Catastali

Data: 04/10/2019 - Ora: 11.01.06 Fine
Visura n.: T122865 Pag: 1

Visura per immobile

Situazione degli atti informatizzati al 04/10/2019

Dati della richiesta	Comune di VENEZIA (Codice: L736)	
Catasto Fabbricati	Provincia di VENEZIA	
Unità immobiliare	Foglio: 5 Particella: 904 Sub.: 77	

Unità immobiliare

N.	DATI IDENTIFICATIVI				DATI DI CLASSAMENTO				DATI DERIVANTI DA		
	Sezione Urbana	Foglio	Particella	Sub	Zona Cens.	Zona Micro Zona	Categoria	Classe		Consistenza	Superficie Catastale
1		5	904	77	5		C/6	2	13 m ²	Totale: 13 m ²	Euro 41,63
Indirizzo	VIA DELLE INDUSTRIE piano: T;										
Annotazioni	classamento e rendita non rettificati entro dodici mesi dalla data di iscrizione in atti della dichiarazione (D. M. 701/94) ;di studio: proviene per variazione territoriale dal foglio VE/5 del comune di Venezia sezione Venezia										

INTESTATO

N.	DATI ANAGRAFICI				CODICE FISCALE		DIRITTI E ONERI REALI	
1	ING. PIO GUARALDO S.P.A. con sede in PAESE				00196760268*		(1) Proprieta per 1/1	

Mappali Terreni Correlati
Codice Comune L736 - Sezione A - Foglio 5 - Particella 904

Unità immobiliari n. 1

Tributi erariali: Euro 0,90

Visura telematica

* Codice Fiscale Validato in Anagrafe Tributaria



Direzione Provinciale di Venezia
Ufficio Provinciale - Territorio
Servizi Catastali

Data: 04/10/2019 - Ora: 11.01.25 Fine
Visura n.: T123106 Pag: 1

Visura per immobile

Situazione degli atti informatizzati al 04/10/2019

Dati della richiesta	Comune di VENEZIA (Codice: L736)	
Catasto Fabbricati	Provincia di VENEZIA	
Unità immobiliare	Foglio: 5 Particella: 905 Sub.: 43	

Unità immobiliare

N.	DATI IDENTIFICATIVI				DATI DI CLASSAMENTO				DATI DERIVANTI DA		
	Sezione Urbana	Foglio	Particella	Sub	Zona Cens.	Zona Micro Zona	Categoria	Classe		Consistenza	Superficie Catastale
1		5	905	43	5		C/6	2	15 m ²	Totale: 15 m ²	Euro 48,03
Indirizzo	VIA DELLE INDUSTRIE piano: S1;										
Annotazioni	classamento e rendita non rettificati entro dodici mesi dalla data di iscrizione in atti della dichiarazione (D. M. 701/94) ;di studio: proviene per variazione territoriale dal foglio VE/5 del comune di Venezia sezione Venezia										

INTESTATO

N.	DATI ANAGRAFICI				CODICE FISCALE		DIRITTI E ONERI REALI	
1	ING. PIO GUARALDO S.P.A. con sede in PAESE				00196760268*		(1) Proprieta per 1/1	

Mappali Terreni Correlati
Codice Comune L736 - Sezione A - Foglio 5 - Particella 905

Unità immobiliari n. 1

Tributi erariali: Euro 0,90

Visura telematica

* Codice Fiscale Validato in Anagrafe Tributaria



Direzione Provinciale di Venezia
Ufficio Provinciale - Territorio
Servizi Catastali

Data: 04/10/2019 - Ora: 11.02.06 Fine
Visura n.: T123640 Pag: 1

Visura per immobile

Situazione degli atti informatizzati al 04/10/2019

Dati della richiesta	Comune di VENEZIA (Codice: L736)	
Catasto Fabbricati	Provincia di VENEZIA	
Unità immobiliare	Foglio: 5 Particella: 905 Sub.: 68	

Unità immobiliare

N.	DATI IDENTIFICATIVI				DATI DI CLASSAMENTO				DATI DERIVANTI DA		
	Sezione Urbana	Foglio	Particella	Sub	Zona Cens.	Zona Micro Zona	Categoria	Classe		Consistenza	Superficie Catastale
1		5	905	68	5		C/6	2	15 m ²	Totale: 15 m ²	Euro 48,03
Indirizzo	VIA DELLE INDUSTRIE piano: S1;										
Annotazioni	classamento e rendita non rettificati entro dodici mesi dalla data di iscrizione in atti della dichiarazione (D. M. 701/94) ;di studio: proviene per variazione territoriale dal foglio VE/5 del comune di Venezia sezione Venezia										

INTESTATO

N.	DATI ANAGRAFICI				CODICE FISCALE		DIRITTI E ONERI REALI	
1	ING. PIO GUARALDO S.P.A. con sede in PAESE				00196760268*		(1) Proprieta per 1/1	

Mappali Terreni Correlati
Codice Comune L736 - Sezione A - Foglio 5 - Particella 905

Unità immobiliari n. 1

Tributi erariali: Euro 0,90

Visura telematica

* Codice Fiscale Validato in Anagrafe Tributaria



Direzione Provinciale di Venezia
Ufficio Provinciale - Territorio
Servizi Catastali

Data: 04/10/2019 - Ora: 11.05.44 Fine
Visura n.: T126392 Pag: 1

Visura per immobile

Situazione degli atti informatizzati al 04/10/2019

Dati della richiesta	Comune di VENEZIA (Codice: L736)	
Catasto Fabbricati	Provincia di VENEZIA	
Unità immobiliare	Foglio: 5 Particella: 905 Sub.: 19	

Unità immobiliare

N.	DATI IDENTIFICATIVI				DATI DI CLASSAMENTO				DATI DERIVANTI DA			
	Sezione Urbana	Foglio	Particella	Sub	Zona Cens.	Zona Micro Zona	Categoria	Classe		Consistenza	Superficie Catastale	Rendita
1		5	905	19	5		C/6	3	15 m ²	Totale: 18 m ²	Euro 56,55	VARIAZIONE TERRITORIALE del 25/06/2015 in atti dal 05/01/2016 proveniente dal comune di Venezia sezione Venezia L736Q; trasferito al comune di Venezia L736. (n. 84/2016)
Indirizzo VIA DELLE INDUSTRIE piano: S1;												
Annotazioni classamento e rendita non rettificati entro dodici mesi dalla data di iscrizione in atti della dichiarazione (D. M. 701/94) ;di studio: proviene per variazione territoriale dal foglio VE/5 del comune di Venezia sezione Venezia												

INTESTATO

N.	DATI ANAGRAFICI		CODICE FISCALE		DIRITTI E ONERI REALI	
1	ING. PIO GUARALDO S.P.A. con sede in PAESE		00196760268*		(1) Proprieta per 1/1	

Mappali Terreni Correlati
Codice Comune L736 - Sezione A - Foglio 5 - Particella 905

Unità immobiliari n. 1

Tributi erariali: Euro 0,90

Visura telematica

* Codice Fiscale Validato in Anagrafe Tributaria



Direzione Provinciale di Venezia
Ufficio Provinciale - Territorio
Servizi Catastali

Data: 04/10/2019 - Ora: 11.05.58 Fine
Visura n.: T126570 Pag: 1

Visura per immobile

Situazione degli atti informatizzati al 04/10/2019

Dati della richiesta	Comune di VENEZIA (Codice: L736)
Catasto Fabbricati	Provincia di VENEZIA
Unità immobiliare	Foglio: 5 Particella: 905 Sub.: 21

N.	DATI IDENTIFICATIVI				DATI DI CLASSAMENTO				DATI DERIVANTI DA			
	Sezione Urbana	Foglio	Particella	Sub	Zona Cens.	Zona Micro Zona	Categoria	Classe		Consistenza	Superficie Catastale	Rendita
1		5	905	21	5		C/6	3	15 m²	Totale: 17 m²	Euro 56,55	VARIAZIONE TERRITORIALE del 25/06/2015 in atti dal 05/01/2016 proveniente dal comune di Venezia sezione Venezia L736Q; trasferito al comune di Venezia L736. (n. 84/2016)
Indirizzo VIA DELLE INDUSTRIE piano: S1;												
Annotazioni classamento e rendita non rettificati entro dodici mesi dalla data di iscrizione in atti della dichiarazione (D. M. 701/94) ;di studio: proviene per variazione territoriale dal foglio VE/5 del comune di Venezia sezione Venezia												

INTESTATO

N.	ING. PIO GUARALDO S.P.A. con sede in PAESE	DATI ANAGRAFICI	CODICE FISCALE	DIRITTI E ONERI REALI
1			00196760268*	(1) Proprieta per 1/1

Mappali Terreni Correlati
Codice Comune L736 - Sezione A - Foglio 5 - Particella 905

Unità immobiliari n. 1

Tributi erariali: Euro 0,90

Visura telematica

* Codice Fiscale Validato in Anagrafe Tributaria



Direzione Provinciale di Venezia
Ufficio Provinciale - Territorio
Servizi Catastali

Data: 04/10/2019 - Ora: 11.06.15 Fine
Visura n.: T126767 Pag: 1

Visura per immobile

Situazione degli atti informatizzati al 04/10/2019

Dati della richiesta	Comune di VENEZIA (Codice: L736)	
Catasto Fabbricati	Provincia di VENEZIA	
Unità immobiliare	Foglio: 5 Particella: 905 Sub.: 22	

N.	DATI IDENTIFICATIVI				DATI DI CLASSAMENTO				DATI DERIVANTI DA			
	Sezione Urbana	Foglio	Particella	Sub	Zona Cens.	Zona Micro Zona	Categoria	Classe		Consistenza	Superficie Catastale	Rendita
1		5	905	22	5		C/6	3	15 m ²	Totale: 17 m ²	Euro 56,55	VARIAZIONE TERRITORIALE del 25/06/2015 in atti dal 05/01/2016 proveniente dal comune di Venezia sezione Venezia L736Q; trasferito al comune di Venezia L736. (n. 84/2016)
Indirizzo VIA DELLE INDUSTRIE piano: S1;												
Annotazioni classamento e rendita non rettificati entro dodici mesi dalla data di iscrizione in atti della dichiarazione (D. M. 701/94) ;di studio: proviene per variazione territoriale dal foglio VE/5 del comune di Venezia sezione Venezia												

INTESTATO

N.	ING. PIO GUARALDO S.P.A. con sede in PAESE	DATI ANAGRAFICI	CODICE FISCALE	DIRITTI E ONERI REALI
1			00196760268*	(1) Proprieta per 1/1

Mappali Terreni Correlati
Codice Comune L736 - Sezione A - Foglio 5 - Particella 905

Unità immobiliari n. 1

Tributi erariali: Euro 0,90

Visura telematica

* Codice Fiscale Validato in Anagrafe Tributaria



Direzione Provinciale di Venezia
Ufficio Provinciale - Territorio
Servizi Catastali

Data: 04/10/2019 - Ora: 11.06.29 Fine
Visura n.: T126931 Pag: 1

Visura per immobile

Situazione degli atti informatizzati al 04/10/2019

Dati della richiesta	Comune di VENEZIA (Codice: L736)	
Catasto Fabbricati	Provincia di VENEZIA	
Unità immobiliare	Foglio: 5 Particella: 905 Sub.: 23	

Unità immobiliare

N.	DATI IDENTIFICATIVI				DATI DI CLASSAMENTO				DATI DERIVANTI DA			
	Sezione Urbana	Foglio	Particella	Sub	Zona Cens.	Zona Micro Zona	Categoria	Classe		Consistenza	Superficie Catastale	Rendita
1		5	905	23	5		C/6	3	15 m ²	Totale: 17 m ²	Euro 56,55	VARIAZIONE TERRITORIALE del 25/06/2015 in atti dal 05/01/2016 proveniente dal comune di Venezia sezione Venezia L736Q; trasferito al comune di Venezia L736. (n. 84/2016)
Indirizzo	VIA DELLE INDUSTRIE piano: S1;											
Annotazioni	classamento e rendita non rettificati entro dodici mesi dalla data di iscrizione in atti della dichiarazione (D. M. 701/94) ;di studio: proviene per variazione territoriale dal foglio VE/5 del comune di Venezia sezione Venezia											

INTESTATO

N.	DATI ANAGRAFICI				DATI ANAGRAFICI		DIRITTI E ONERI REALI	
1	ING. PIO GUARALDO S.P.A. con sede in PAESE				CODICE FISCALE 00196760268*		(1) Proprieta per 1/1	

Mappali Terreni Correlati
Codice Comune L736 - Sezione A - Foglio 5 - Particella 905

Unità immobiliari n. 1

Tributi erariali: Euro 0,90

Visura telematica

* Codice Fiscale Validato in Anagrafe Tributaria



Direzione Provinciale di Venezia
Ufficio Provinciale - Territorio
Servizi Catastali

Data: 04/10/2019 - Ora: 11.06.44 Fine
Visura n.: T127104 Pag: 1

Visura per immobile

Situazione degli atti informatizzati al 04/10/2019

Dati della richiesta	Comune di VENEZIA (Codice: L736)
Catasto Fabbricati	Provincia di VENEZIA
Unità immobiliare	Foglio: 5 Particella: 905 Sub.: 24

N.	DATI IDENTIFICATIVI				DATI DI CLASSAMENTO				DATI DERIVANTI DA			
	Sezione Urbana	Foglio	Particella	Sub	Zona Cens.	Zona Micro Zona	Categoria	Classe		Consistenza	Superficie Catastale	Rendita
1		5	905	24	5		C/6	3	15 m²	Totale: 17 m²	Euro 56,55	VARIAZIONE TERRITORIALE del 25/06/2015 in atti dal 05/01/2016 proveniente dal comune di Venezia sezione Venezia L736Q; trasferito al comune di Venezia L736. (n. 84/2016)
Indirizzo VIA DELLE INDUSTRIE piano: S1;												
Annotazioni classamento e rendita non rettificati entro dodici mesi dalla data di iscrizione in atti della dichiarazione (D. M. 701/94) ;di studio: proviene per variazione territoriale dal foglio VE/5 del comune di Venezia sezione Venezia												

INTESTATO

N.	ING. PIO GUARALDO S.P.A. con sede in PAESE	DATI ANAGRAFICI	CODICE FISCALE	DIRITTI E ONERI REALI
1			00196760268*	(1) Proprieta per 1/1

Mappali Terreni Correlati
Codice Comune L736 - Sezione A - Foglio 5 - Particella 905

Unità immobiliari n. 1

Tributi erariali: Euro 0,90

Visura telematica

* Codice Fiscale Validato in Anagrafe Tributaria



Direzione Provinciale di Venezia
Ufficio Provinciale - Territorio
Servizi Catastali

Data: 04/10/2019 - Ora: 11.06.59 Fine
Visura n.: T127333 Pag: 1

Visura per immobile

Situazione degli atti informatizzati al 04/10/2019

Dati della richiesta	Comune di VENEZIA (Codice: L736)	
Catasto Fabbricati	Provincia di VENEZIA	
Unità immobiliare	Foglio: 5 Particella: 905 Sub.: 25	

Unità immobiliare

N.	DATI IDENTIFICATIVI				DATI DI CLASSAMENTO				DATI DERIVANTI DA			
	Sezione Urbana	Foglio	Particella	Sub	Zona Cens.	Zona Micro Zona	Categoria	Classe		Consistenza	Superficie Catastale	Rendita
1		5	905	25	5		C/6	3	15 m ²	Totale: 17 m ²	Euro 56,55	VARIAZIONE TERRITORIALE del 25/06/2015 in atti dal 05/01/2016 proveniente dal comune di Venezia sezione Venezia L736Q; trasferito al comune di Venezia L736. (n. 84/2016)
Indirizzo	VIA DELLE INDUSTRIE piano: S1;											
Annotazioni	classamento e rendita non rettificati entro dodici mesi dalla data di iscrizione in atti della dichiarazione (D. M. 701/94) ;di studio: proviene per variazione territoriale dal foglio VE/5 del comune di Venezia sezione Venezia											

INTESTATO

N.	DATI ANAGRAFICI				DATI ANAGRAFICI		DIRITTI E ONERI REALI	
1	ING. PIO GUARALDO S.P.A. con sede in PAESE				CODICE FISCALE 00196760268*		(1) Proprieta per 1/1	

Mappali Terreni Correlati
Codice Comune L736 - Sezione A - Foglio 5 - Particella 905

Unità immobiliari n. 1

Tributi erariali: Euro 0,90

Visura telematica

* Codice Fiscale Validato in Anagrafe Tributaria



Direzione Provinciale di Venezia
Ufficio Provinciale - Territorio
Servizi Catastali

Data: 04/10/2019 - Ora: 11.07.13 Fine
Visura n.: T127546 Pag: 1

Visura per immobile

Situazione degli atti informatizzati al 04/10/2019

Dati della richiesta	Comune di VENEZIA (Codice: L736)	
Catasto Fabbricati	Provincia di VENEZIA	
Unità immobiliare	Foglio: 5 Particella: 905 Sub.: 26	

Unità immobiliare

N.	DATI IDENTIFICATIVI				DATI DI CLASSAMENTO				DATI DERIVANTI DA			
	Sezione Urbana	Foglio	Particella	Sub	Zona Cens.	Zona Micro Zona	Categoria	Classe		Consistenza	Superficie Catastale	Rendita
1		5	905	26	5		C/6	3	15 m ²	Totale: 17 m ²	Euro 56,55	VARIAZIONE TERRITORIALE del 25/06/2015 in atti dal 05/01/2016 proveniente dal comune di Venezia sezione Venezia L736Q; trasferito al comune di Venezia L736. (n. 84/2016)
Indirizzo	VIA DELLE INDUSTRIE piano: S1;											
Annotazioni	classamento e rendita non rettificati entro dodici mesi dalla data di iscrizione in atti della dichiarazione (D. M. 701/94) ;di studio: proviene per variazione territoriale dal foglio VE/5 del comune di Venezia sezione Venezia											

INTESTATO

N.	DATI ANAGRAFICI		CODICE FISCALE		DIRITTI E ONERI REALI	
1	ING. PIO GUARALDO S.P.A. con sede in PAESE		00196760268*		(1) Proprieta per 1/1	

Mappali Terreni Correlati
Codice Comune L736 - Sezione A - Foglio 5 - Particella 905

Unità immobiliari n. 1

Tributi erariali: Euro 0,90

Visura telematica

* Codice Fiscale Validato in Anagrafe Tributaria



Direzione Provinciale di Venezia
Ufficio Provinciale - Territorio
Servizi Catastali

Data: 04/10/2019 - Ora: 11.07.30 Fine
Visura n.: T127781 Pag: 1

Visura per immobile

Situazione degli atti informatizzati al 04/10/2019

Dati della richiesta	Comune di VENEZIA (Codice: L736)
Catasto Fabbricati	Provincia di VENEZIA
Unità immobiliare	Foglio: 5 Particella: 905 Sub.: 27

N.	DATI IDENTIFICATIVI				DATI DI CLASSAMENTO				DATI DERIVANTI DA			
	Sezione Urbana	Foglio	Particella	Sub	Zona Cens.	Zona Micro Zona	Categoria	Classe		Consistenza	Superficie Catastale	Rendita
1		5	905	27	5		C/6	3	15 m²	Totale: 17 m²	Euro 56,55	VARIAZIONE TERRITORIALE del 25/06/2015 in atti dal 05/01/2016 proveniente dal comune di Venezia sezione Venezia L736Q; trasferito al comune di Venezia L736. (n. 84/2016)
Indirizzo VIA DELLE INDUSTRIE piano: S1;												
Annotazioni classamento e rendita non rettificati entro dodici mesi dalla data di iscrizione in atti della dichiarazione (D. M. 701/94) ;di studio: proviene per variazione territoriale dal foglio VE/5 del comune di Venezia sezione Venezia												

INTESTATO

N.	ING. PIO GUARALDO S.P.A. con sede in PAESE	DATI ANAGRAFICI	CODICE FISCALE	DIRITTI E ONERI REALI
1			00196760268*	(1) Proprieta per 1/1

Mappali Terreni Correlati
Codice Comune L736 - Sezione A - Foglio 5 - Particella 905

Unità immobiliari n. 1

Tributi erariali: Euro 0,90

Visura telematica

* Codice Fiscale Validato in Anagrafe Tributaria



Direzione Provinciale di Venezia
Ufficio Provinciale - Territorio
Servizi Catastali

Data: 04/10/2019 - Ora: 11.07.45 Fine
Visura n.: T127970 Pag: 1

Visura per immobile

Situazione degli atti informatizzati al 04/10/2019

Dati della richiesta	Comune di VENEZIA (Codice: L736)	
Catasto Fabbricati	Provincia di VENEZIA	
Unità immobiliare	Foglio: 5 Particella: 905 Sub.: 28	

Unità immobiliare

N.	DATI IDENTIFICATIVI				DATI DI CLASSAMENTO				DATI DERIVANTI DA			
	Sezione Urbana	Foglio	Particella	Sub	Zona Cens.	Zona Micro Zona	Categoria	Classe		Consistenza	Superficie Catastale	Rendita
1		5	905	28	5		C/6	3	15 m ²	Totale: 17 m ²	Euro 56,55	VARIAZIONE TERRITORIALE del 25/06/2015 in atti dal 05/01/2016 proveniente dal comune di Venezia sezione Venezia L736Q; trasferito al comune di Venezia L736. (n. 84/2016)
Indirizzo	VIA DELLE INDUSTRIE piano: S1;											
Annotazioni	classamento e rendita non rettificati entro dodici mesi dalla data di iscrizione in atti della dichiarazione (D. M. 701/94) ;di studio: proviene per variazione territoriale dal foglio VE/5 del comune di Venezia sezione Venezia											

INTESTATO

N.	ING. PIO GUARALDO S.P.A. con sede in PAESE	DATI ANAGRAFICI	CODICE FISCALE	DIRITTI E ONERI REALI
1			00196760268*	(1) Proprieta per 1/1

Mappali Terreni Correlati
Codice Comune L736 - Sezione A - Foglio 5 - Particella 905

Unità immobiliari n. 1

Tributi erariali: Euro 0,90

Visura telematica

* Codice Fiscale Validato in Anagrafe Tributaria



Direzione Provinciale di Venezia
Ufficio Provinciale - Territorio
Servizi Catastali

Data: 04/10/2019 - Ora: 11.07.59 Fine
Visura n.: T128158 Pag: 1

Visura per immobile

Situazione degli atti informatizzati al 04/10/2019

Dati della richiesta	Comune di VENEZIA (Codice: L736)	
Catasto Fabbricati	Provincia di VENEZIA	
Unità immobiliare	Foglio: 5 Particella: 905 Sub.: 29	

Unità immobiliare

N.	DATI IDENTIFICATIVI				DATI DI CLASSAMENTO				DATI DERIVANTI DA			
	Sezione Urbana	Foglio	Particella	Sub	Zona Cens.	Zona Micro Zona	Categoria	Classe		Consistenza	Superficie Catastale	Rendita
1		5	905	29	5		C/6	3	15 m ²	Totale: 17 m ²	Euro 56,55	VARIAZIONE TERRITORIALE del 25/06/2015 in atti dal 05/01/2016 proveniente dal comune di Venezia sezione Venezia L736Q; trasferito al comune di Venezia L736. (n. 84/2016)
Indirizzo	VIA DELLE INDUSTRIE piano: S1;											
Annotazioni	classamento e rendita non rettificati entro dodici mesi dalla data di iscrizione in atti della dichiarazione (D. M. 701/94) ;di studio: proviene per variazione territoriale dal foglio VE/5 del comune di Venezia sezione Venezia											

INTESTATO

N.	DATI ANAGRAFICI				CODICE FISCALE		DIRITTI E ONERI REALI	
1	ING. PIO GUARALDO S.P.A. con sede in PAESE				00196760268*		(1) Proprieta per 1/1	

Mappali Terreni Correlati
Codice Comune L736 - Sezione A - Foglio 5 - Particella 905

Unità immobiliari n. 1

Tributi erariali: Euro 0,90

Visura telematica

* Codice Fiscale Validato in Anagrafe Tributaria



Direzione Provinciale di Venezia
Ufficio Provinciale - Territorio
Servizi Catastali

Data: 04/10/2019 - Ora: 11.08.31 Fine
Visura n.: T128505 Pag: 1

Visura per immobile

Situazione degli atti informatizzati al 04/10/2019

Dati della richiesta	Comune di VENEZIA (Codice: L736)	
Catasto Fabbricati	Provincia di VENEZIA	
Unità immobiliare	Foglio: 5 Particella: 905 Sub.: 35	

Unità immobiliare

N.	DATI IDENTIFICATIVI				DATI DI CLASSAMENTO				DATI DERIVANTI DA			
	Sezione Urbana	Foglio	Particella	Sub	Zona Cens.	Zona Micro Zona	Categoria	Classe		Consistenza	Superficie Catastale	Rendita
1		5	905	35	5		C/6	3	15 m ²	Totale: 17 m ²	Euro 56,55	VARIAZIONE TERRITORIALE del 25/06/2015 in atti dal 05/01/2016 proveniente dal comune di Venezia sezione Venezia L736Q; trasferito al comune di Venezia L736. (n. 84/2016)
Indirizzo VIA DELLE INDUSTRIE piano: S1;												
Annotazioni classamento e rendita non rettificati entro dodici mesi dalla data di iscrizione in atti della dichiarazione (D. M. 701/94) ;di studio: proviene per variazione territoriale dal foglio VE/5 del comune di Venezia sezione Venezia												

INTESTATO

N.	DATI ANAGRAFICI		CODICE FISCALE		DIRITTI E ONERI REALI	
1	ING. PIO GUARALDO S.P.A. con sede in PAESE		00196760268*		(1) Proprieta per 1/1	

Mappali Terreni Correlati
Codice Comune L736 - Sezione A - Foglio 5 - Particella 905

Unità immobiliari n. 1

Tributi erariali: Euro 0,90

Visura telematica

* Codice Fiscale Validato in Anagrafe Tributaria



Direzione Provinciale di Venezia
Ufficio Provinciale - Territorio
Servizi Catastali

Data: 04/10/2019 - Ora: 11.08.45 Fine
Visura n.: T128683 Pag: 1

Visura per immobile

Situazione degli atti informatizzati al 04/10/2019

Dati della richiesta	Comune di VENEZIA (Codice: L736)
Catasto Fabbricati	Provincia di VENEZIA
Unità immobiliare	Foglio: 5 Particella: 905 Sub.: 36

N.	DATI IDENTIFICATIVI				DATI DI CLASSAMENTO				DATI DERIVANTI DA			
	Sezione Urbana	Foglio	Particella	Sub	Zona Cens.	Zona Micro Zona	Categoria	Classe		Consistenza	Superficie Catastale	Rendita
1		5	905	36	5		C/6	3	15 m²	Totale: 17 m²	Euro 56,55	VARIAZIONE TERRITORIALE del 25/06/2015 in atti dal 05/01/2016 proveniente dal comune di Venezia sezione Venezia L736Q; trasferito al comune di Venezia L736. (n. 84/2016)
Indirizzo VIA DELLE INDUSTRIE piano: S1;												
Annotazioni classamento e rendita non rettificati entro dodici mesi dalla data di iscrizione in atti della dichiarazione (D. M. 701/94) ;di studio: proviene per variazione territoriale dal foglio VE/5 del comune di Venezia sezione Venezia												

INTESTATO

N.	ING. PIO GUARALDO S.P.A. con sede in PAESE	DATI ANAGRAFICI	CODICE FISCALE	DIRITTI E ONERI REALI
1			00196760268*	(1) Proprieta per 1/1

Mappali Terreni Correlati
Codice Comune L736 - Sezione A - Foglio 5 - Particella 905

Unità immobiliari n. 1

Tributi erariali: Euro 0,90

Visura telematica

* Codice Fiscale Validato in Anagrafe Tributaria



Direzione Provinciale di Venezia
Ufficio Provinciale - Territorio
Servizi Catastali

Data: 04/10/2019 - Ora: 11.08.59 Fine
Visura n.: T128843 Pag: 1

Visura per immobile

Situazione degli atti informatizzati al 04/10/2019

Dati della richiesta	Comune di VENEZIA (Codice: L736)	
Catasto Fabbricati	Provincia di VENEZIA	
Unità immobiliare	Foglio: 5 Particella: 905 Sub.: 37	

Unità immobiliare

N.	DATI IDENTIFICATIVI				DATI DI CLASSAMENTO				DATI DERIVANTI DA		
	Sezione Urbana	Foglio	Particella	Sub	Zona Cens.	Zona Micro Zona	Categoria	Classe		Consistenza	Superficie Catastale
1		5	905	37	5		C/6	3	15 m ²	Totale: 17 m ²	Euro 56,55
Indirizzo	VIA DELLE INDUSTRIE piano: S1;										
Annotazioni	classamento e rendita non rettificati entro dodici mesi dalla data di iscrizione in atti della dichiarazione (D. M. 701/94) ;di studio: proviene per variazione territoriale dal foglio VE/5 del comune di Venezia sezione Venezia										

INTESTATO

N.	DATI ANAGRAFICI				CODICE FISCALE		DIRITTI E ONERI REALI	
1	ING. PIO GUARALDO S.P.A. con sede in PAESE				00196760268*		(1) Proprieta per 1/1	

Mappali Terreni Correlati
Codice Comune L736 - Sezione A - Foglio 5 - Particella 905

Unità immobiliari n. 1

Tributi erariali: Euro 0,90

Visura telematica

* Codice Fiscale Validato in Anagrafe Tributaria



Direzione Provinciale di Venezia
Ufficio Provinciale - Territorio
Servizi Catastali

Data: 04/10/2019 - Ora: 11.09.13 Fine
Visura n.: T129015 Pag: 1

Visura per immobile

Situazione degli atti informatizzati al 04/10/2019

Dati della richiesta	Comune di VENEZIA (Codice: L736)
Catasto Fabbricati	Provincia di VENEZIA
Unità immobiliare	Foglio: 5 Particella: 905 Sub.: 38

N.	DATI IDENTIFICATIVI				DATI DI CLASSAMENTO				DATI DERIVANTI DA			
	Sezione Urbana	Foglio	Particella	Sub	Zona Cens.	Zona Micro Zona	Categoria	Classe		Consistenza	Superficie Catastale	Rendita
1		5	905	38	5		C/6	3	15 m ²	Totale: 17 m ²	Euro 56,55	VARIAZIONE TERRITORIALE del 25/06/2015 in atti dal 05/01/2016 proveniente dal comune di Venezia sezione Venezia L736Q; trasferito al comune di Venezia L736. (n. 84/2016)
Indirizzo												
VIA DELLE INDUSTRIE piano: S1;												
Annotazioni												
classamento e rendita non rettificati entro dodici mesi dalla data di iscrizione in atti della dichiarazione (D. M. 701/94) ;di studio: proviene per variazione territoriale dal foglio VE/5 del comune di Venezia sezione Venezia												

INTESTATO

N.	ING. PIO GUARALDO S.P.A. con sede in PAESE	DATI ANAGRAFICI	CODICE FISCALE	DIRITTI E ONERI REALI
1			00196760268*	(1) Proprieta per 1/1

Mappali Terreni Correlati
Codice Comune L736 - Sezione A - Foglio 5 - Particella 905

Unità immobiliari n. 1

Tributi erariali: Euro 0,90

Visura telematica

* Codice Fiscale Validato in Anagrafe Tributaria



Direzione Provinciale di Venezia
Ufficio Provinciale - Territorio
Servizi Catastali

Data: 04/10/2019 - Ora: 11.11.08 Fine
Visura n.: T130473 Pag: 1

Visura per immobile

Situazione degli atti informatizzati al 04/10/2019

Dati della richiesta	Comune di VENEZIA (Codice: L736)	
Catasto Fabbricati	Provincia di VENEZIA	
Unità immobiliare	Foglio: 5 Particella: 905 Sub.: 49	

Unità immobiliare

N.	DATI IDENTIFICATIVI				DATI DI CLASSAMENTO				DATI DERIVANTI DA			
	Sezione Urbana	Foglio	Particella	Sub	Zona Cens.	Zona Micro Zona	Categoria	Classe		Consistenza	Superficie Catastale	Rendita
1		5	905	49	5		C/6	3	16 m ²	Totale: 17 m ²	Euro 60,32	VARIAZIONE TERRITORIALE del 25/06/2015 in atti dal 05/01/2016 proveniente dal comune di Venezia sezione Venezia L736Q; trasferito al comune di Venezia L736. (n. 84/2016)
Indirizzo	VIA DELLE INDUSTRIE piano: S1;											
Annotazioni	classamento e rendita non rettificati entro dodici mesi dalla data di iscrizione in atti della dichiarazione (D. M. 701/94) ;di studio: proviene per variazione territoriale dal foglio VE/5 del comune di Venezia sezione Venezia											

INTESTATO

N.	DATI ANAGRAFICI				DATI ANAGRAFICI		DIRITTI E ONERI REALI	
1	ING. PIO GUARALDO S.P.A. con sede in PAESE				CODICE FISCALE 00196760268*		(1) Proprieta per 1/1	

Mappali Terreni Correlati
Codice Comune L736 - Sezione A - Foglio 5 - Particella 905

Unità immobiliari n. 1

Tributi erariali: Euro 0,90

Visura telematica

* Codice Fiscale Validato in Anagrafe Tributaria



Direzione Provinciale di Venezia
Ufficio Provinciale - Territorio
Servizi Catastali

Data: 04/10/2019 - Ora: 11.12.45 Fine
Visura n.: T131648 Pag: 1

Visura per immobile

Situazione degli atti informatizzati al 04/10/2019

Dati della richiesta	Comune di VENEZIA (Codice: L736)
Catasto Fabbricati	Provincia di VENEZIA
Unità immobiliare	Foglio: 5 Particella: 905 Sub.: 62

N.	DATI IDENTIFICATIVI				DATI DI CLASSAMENTO				DATI DERIVANTI DA			
	Sezione Urbana	Foglio	Particella	Sub	Zona Cens.	Zona Micro Zona	Categoria	Classe		Consistenza	Superficie Catastale	Rendita
1		5	905	62	5		C/6	3	16 m ²	Totale: 17 m ²	Euro 60,32	VARIAZIONE TERRITORIALE del 25/06/2015 in atti dal 05/01/2016 proveniente dal comune di Venezia sezione Venezia L736Q; trasferito al comune di Venezia L736. (n. 84/2016)
Indirizzo												
VIA DELLE INDUSTRIE piano: S1;												
Annotazioni												
classamento e rendita non rettificati entro dodici mesi dalla data di iscrizione in atti della dichiarazione (D. M. 701/94) ;di studio: proviene per variazione territoriale dal foglio VE/5 del comune di Venezia sezione Venezia												

INTESTATO

N.	ING. PIO GUARALDO S.P.A. con sede in PAESE	DATI ANAGRAFICI	CODICE FISCALE	DIRITTI E ONERI REALI
1			00196760268*	(1) Proprieta per 1/1

Mappali Terreni Correlati
Codice Comune L736 - Sezione A - Foglio 5 - Particella 905

Unità immobiliari n. 1

Tributi erariali: Euro 0,90

Visura telematica

* Codice Fiscale Validato in Anagrafe Tributaria



Direzione Provinciale di Venezia
Ufficio Provinciale - Territorio
Servizi Catastali

Data: 04/10/2019 - Ora: 11.13.58 Fine
Visura n.: T132523 Pag: 1

Visura per immobile

Situazione degli atti informatizzati al 04/10/2019

Dati della richiesta	Comune di VENEZIA (Codice: L736)
Catasto Fabbricati	Provincia di VENEZIA
Unità immobiliare	Foglio: 5 Particella: 905 Sub.: 69

N.	DATI IDENTIFICATIVI				DATI DI CLASSAMENTO				DATI DERIVANTI DA			
	Sezione Urbana	Foglio	Particella	Sub	Zona Cens.	Zona Micro Zona	Categoria	Classe		Consistenza	Superficie Catastale	Rendita
1		5	905	69	5		C/6	3	15 m²	Totale: 18 m²	Euro 56,55	VARIAZIONE TERRITORIALE del 25/06/2015 in atti dal 05/01/2016 proveniente dal comune di Venezia sezione Venezia L736Q; trasferito al comune di Venezia L736. (n. 84/2016)
Indirizzo VIA DELLE INDUSTRIE piano: S1;												
Annotazioni classamento e rendita non rettificati entro dodici mesi dalla data di iscrizione in atti della dichiarazione (D. M. 701/94) ;di studio: proviene per variazione territoriale dal foglio VE/5 del comune di Venezia sezione Venezia												

INTESTATO

N.	ING. PIO GUARALDO S.P.A. con sede in PAESE	DATI ANAGRAFICI	CODICE FISCALE	DIRITTI E ONERI REALI
1			00196760268*	(1) Proprieta per 1/1

Mappali Terreni Correlati
Codice Comune L736 - Sezione A - Foglio 5 - Particella 905

Unità immobiliari n. 1

Tributi erariali: Euro 0,90

Visura telematica

* Codice Fiscale Validato in Anagrafe Tributaria



Direzione Provinciale di Venezia
Ufficio Provinciale - Territorio
Servizi Catastali

Data: 04/10/2019 - Ora: 11.14.12 Fine
Visura n.: T132701 Pag: 1

Visura per immobile

Situazione degli atti informatizzati al 04/10/2019

Dati della richiesta	Comune di VENEZIA (Codice: L736)
Catasto Fabbricati	Provincia di VENEZIA
Unità immobiliare	Foglio: 5 Particella: 905 Sub.: 70

N.	DATI IDENTIFICATIVI				DATI DI CLASSAMENTO				DATI DERIVANTI DA			
	Sezione Urbana	Foglio	Particella	Sub	Zona Cens.	Zona Micro Zona	Categoria	Classe		Consistenza	Superficie Catastale	Rendita
1		5	905	70	5		C/6	3	15 m ²	Totale: 17 m ²	Euro 56,55	VARIAZIONE TERRITORIALE del 25/06/2015 in atti dal 05/01/2016 proveniente dal comune di Venezia sezione Venezia L736Q; trasferito al comune di Venezia L736. (n. 84/2016)
Indirizzo												
VIA DELLE INDUSTRIE piano: S1;												
Annotazioni												
classamento e rendita non rettificati entro dodici mesi dalla data di iscrizione in atti della dichiarazione (D. M. 701/94) ;di studio: proviene per variazione territoriale dal foglio VE/5 del comune di Venezia sezione Venezia												

INTESTATO

N.	ING. PIO GUARALDO S.P.A. con sede in PAESE	DATI ANAGRAFICI	CODICE FISCALE	DIRITTI E ONERI REALI
1			00196760268*	(1) Proprieta per 1/1

Mappali Terreni Correlati
Codice Comune L736 - Sezione A - Foglio 5 - Particella 905

Unità immobiliari n. 1

Tributi erariali: Euro 0,90

Visura telematica

* Codice Fiscale Validato in Anagrafe Tributaria



Direzione Provinciale di Venezia
Ufficio Provinciale - Territorio
Servizi Catastali

Data: 04/10/2019 - Ora: 11.14.27 Fine
Visura n.: T132906 Pag: 1

Visura per immobile

Situazione degli atti informatizzati al 04/10/2019

Dati della richiesta	Comune di VENEZIA (Codice: L736)
Catasto Fabbricati	Provincia di VENEZIA
Unità immobiliare	Foglio: 5 Particella: 905 Sub.: 71

N.	DATI IDENTIFICATIVI				DATI DI CLASSAMENTO				DATI DERIVANTI DA			
	Sezione Urbana	Foglio	Particella	Sub	Zona Cens.	Zona Micro Zona	Categoria	Classe		Consistenza	Superficie Catastale	Rendita
1		5	905	71	5		C/6	3	15 m ²	Totale: 17 m ²	Euro 56,55	VARIAZIONE TERRITORIALE del 25/06/2015 in atti dal 05/01/2016 proveniente dal comune di Venezia sezione Venezia L736Q; trasferito al comune di Venezia L736. (n. 84/2016)
Indirizzo												
VIA DELLE INDUSTRIE piano: S1;												
Annotazioni												
classamento e rendita non rettificati entro dodici mesi dalla data di iscrizione in atti della dichiarazione (D. M. 701/94) ;di studio: proviene per variazione territoriale dal foglio VE/5 del comune di Venezia sezione Venezia												

INTESTATO

N.	ING. PIO GUARALDO S.P.A. con sede in PAESE	DATI ANAGRAFICI	CODICE FISCALE	DIRITTI E ONERI REALI
1			00196760268*	(1) Proprieta per 1/1

Mappali Terreni Correlati
Codice Comune L736 - Sezione A - Foglio 5 - Particella 905

Unità immobiliari n. 1

Tributi erariali: Euro 0,90

Visura telematica

* Codice Fiscale Validato in Anagrafe Tributaria



Direzione Provinciale di Venezia
Ufficio Provinciale - Territorio
Servizi Catastali

Data: 04/10/2019 - Ora: 11.14.41 Fine
Visura n.: T133088 Pag: 1

Visura per immobile

Situazione degli atti informatizzati al 04/10/2019

Dati della richiesta	Comune di VENEZIA (Codice: L736)
Catasto Fabbricati	Provincia di VENEZIA
Unità immobiliare	Foglio: 5 Particella: 905 Sub.: 72

N.	DATI IDENTIFICATIVI				DATI DI CLASSAMENTO				DATI DERIVANTI DA			
	Sezione Urbana	Foglio	Particella	Sub	Zona Cens.	Zona Micro Zona	Categoria	Classe		Consistenza	Superficie Catastale	Rendita
1		5	905	72	5		C/6	3	15 m ²	Totale: 17 m ²	Euro 56,55	VARIAZIONE TERRITORIALE del 25/06/2015 in atti dal 05/01/2016 proveniente dal comune di Venezia sezione Venezia L736Q; trasferito al comune di Venezia L736. (n. 84/2016)
Indirizzo												
VIA DELLE INDUSTRIE piano: S1;												
Annotazioni												
classamento e rendita non rettificati entro dodici mesi dalla data di iscrizione in atti della dichiarazione (D. M. 701/94) ;di studio: proviene per variazione territoriale dal foglio VE/5 del comune di Venezia sezione Venezia												

INTESTATO

N.	ING. PIO GUARALDO S.P.A. con sede in PAESE	DATI ANAGRAFICI	CODICE FISCALE	DIRITTI E ONERI REALI
1			00196760268*	(1) Proprieta per 1/1

Mappali Terreni Correlati
Codice Comune L736 - Sezione A - Foglio 5 - Particella 905

Unità immobiliari n. 1

Tributi erariali: Euro 0,90

Visura telematica

* Codice Fiscale Validato in Anagrafe Tributaria



Direzione Provinciale di Venezia
Ufficio Provinciale - Territorio
Servizi Catastali

Data: 04/10/2019 - Ora: 11.15.01 Fine
Visura n.: T133313 Pag: 1

Visura per immobile

Situazione degli atti informatizzati al 04/10/2019

Dati della richiesta	Comune di VENEZIA (Codice: L736)	
Catasto Fabbricati	Provincia di VENEZIA	
Unità immobiliare	Foglio: 5 Particella: 905 Sub.: 73	

Unità immobiliare

N.	DATI IDENTIFICATIVI				DATI DI CLASSAMENTO				DATI DERIVANTI DA			
	Sezione Urbana	Foglio	Particella	Sub	Zona Cens.	Zona Micro Zona	Categoria	Classe		Consistenza	Superficie Catastale	Rendita
1		5	905	73	5		C/6	3	15 m ²	Totale: 17 m ²	Euro 56,55	VARIAZIONE TERRITORIALE del 25/06/2015 in atti dal 05/01/2016 proveniente dal comune di Venezia sezione Venezia L736Q; trasferito al comune di Venezia L736. (n. 84/2016)
Indirizzo	VIA DELLE INDUSTRIE piano: S1;											
Annotazioni	classamento e rendita non rettificati entro dodici mesi dalla data di iscrizione in atti della dichiarazione (D. M. 701/94) ;di studio: proviene per variazione territoriale dal foglio VE/5 del comune di Venezia sezione Venezia											

INTESTATO

N.	DATI ANAGRAFICI				DATI ANAGRAFICI		DIRITTI E ONERI REALI	
1	ING. PIO GUARALDO S.P.A. con sede in PAESE				CODICE FISCALE 00196760268*		(1) Proprieta per 1/1	

Mappali Terreni Correlati
Codice Comune L736 - Sezione A - Foglio 5 - Particella 905

Unità immobiliari n. 1

Tributi erariali: Euro 0,90

Visura telematica

* Codice Fiscale Validato in Anagrafe Tributaria



Direzione Provinciale di Venezia
Ufficio Provinciale - Territorio
Servizi Catastali

Data: 04/10/2019 - Ora: 11.15.15 Fine
Visura n.: T133526 Pag: 1

Visura per immobile

Situazione degli atti informatizzati al 04/10/2019

Dati della richiesta	Comune di VENEZIA (Codice: L736)
Catasto Fabbricati	Provincia di VENEZIA
Unità immobiliare	Foglio: 5 Particella: 905 Sub.: 74

N.	DATI IDENTIFICATIVI				DATI DI CLASSAMENTO				DATI DERIVANTI DA			
	Sezione Urbana	Foglio	Particella	Sub	Zona Cens.	Zona Micro Zona	Categoria	Classe		Consistenza	Superficie Catastale	Rendita
1		5	905	74	5		C/6	3	15 m²	Totale: 17 m²	Euro 56,55	VARIAZIONE TERRITORIALE del 25/06/2015 in atti dal 05/01/2016 proveniente dal comune di Venezia sezione Venezia L736Q; trasferito al comune di Venezia L736. (n. 84/2016)
Indirizzo VIA DELLE INDUSTRIE piano: S1;												
Annotazioni classamento e rendita non rettificati entro dodici mesi dalla data di iscrizione in atti della dichiarazione (D. M. 701/94) ;di studio: proviene per variazione territoriale dal foglio VE/5 del comune di Venezia sezione Venezia												

INTESTATO

N.	ING. PIO GUARALDO S.P.A. con sede in PAESE	DATI ANAGRAFICI	CODICE FISCALE	DIRITTI E ONERI REALI
1			00196760268*	(1) Proprieta per 1/1

Mappali Terreni Correlati
Codice Comune L736 - Sezione A - Foglio 5 - Particella 905

Unità immobiliari n. 1

Tributi erariali: Euro 0,90

Visura telematica

* Codice Fiscale Validato in Anagrafe Tributaria



Direzione Provinciale di Venezia
Ufficio Provinciale - Territorio
Servizi Catastali

Data: 04/10/2019 - Ora: 11.15.27 Fine
Visura n.: T133699 Pag: 1

Visura per immobile

Situazione degli atti informatizzati al 04/10/2019

Dati della richiesta	Comune di VENEZIA (Codice: L736)	
Catasto Fabbricati	Provincia di VENEZIA	
Unità immobiliare	Foglio: 5 Particella: 905 Sub.: 75	

Unità immobiliare

N.	DATI IDENTIFICATIVI				DATI DI CLASSAMENTO				DATI DERIVANTI DA		
	Sezione Urbana	Foglio	Particella	Sub	Zona Cens.	Zona Micro Zona	Categoria	Classe		Consistenza	Superficie Catastale
1		5	905	75	5		C/6	3	15 m ²	Totale: 17 m ²	Euro 56,55
Indirizzo	VIA DELLE INDUSTRIE piano: S1;										
Annotazioni	classamento e rendita non rettificati entro dodici mesi dalla data di iscrizione in atti della dichiarazione (D. M. 701/94) ;di studio: proviene per variazione territoriale dal foglio VE/5 del comune di Venezia sezione Venezia										

INTESTATO

N.	DATI ANAGRAFICI				CODICE FISCALE		DIRITTI E ONERI REALI	
1	ING. PIO GUARALDO S.P.A. con sede in PAESE				00196760268*		(1) Proprieta per 1/1	

Mappali Terreni Correlati
Codice Comune L736 - Sezione A - Foglio 5 - Particella 905

Unità immobiliari n. 1

Tributi erariali: Euro 0,90

Visura telematica

* Codice Fiscale Validato in Anagrafe Tributaria



Direzione Provinciale di Venezia
Ufficio Provinciale - Territorio
Servizi Catastali

Data: 04/10/2019 - Ora: 11.15.40 Fine
Visura n.: T133855 Pag: 1

Visura per immobile

Situazione degli atti informatizzati al 04/10/2019

Dati della richiesta	Comune di VENEZIA (Codice: L736)
Catasto Fabbricati	Provincia di VENEZIA
Unità immobiliare	Foglio: 5 Particella: 905 Sub.: 76

N.	DATI IDENTIFICATIVI				DATI DI CLASSAMENTO				DATI DERIVANTI DA			
	Sezione Urbana	Foglio	Particella	Sub	Zona Cens.	Zona Micro Zona	Categoria	Classe		Consistenza	Superficie Catastale	Rendita
1		5	905	76	5		C/6	3	15 m²	Totale: 17 m²	Euro 56,55	VARIAZIONE TERRITORIALE del 25/06/2015 in atti dal 05/01/2016 proveniente dal comune di Venezia sezione Venezia L736Q; trasferito al comune di Venezia L736. (n. 84/2016)
Indirizzo VIA DELLE INDUSTRIE piano: S1;												
Annotazioni classamento e rendita non rettificati entro dodici mesi dalla data di iscrizione in atti della dichiarazione (D. M. 701/94) ;di studio: proviene per variazione territoriale dal foglio VE/5 del comune di Venezia sezione Venezia												

INTESTATO

N.	ING. PIO GUARALDO S.P.A. con sede in PAESE	DATI ANAGRAFICI	CODICE FISCALE	DIRITTI E ONERI REALI
1			00196760268*	(1) Proprieta per 1/1

Mappali Terreni Correlati
Codice Comune L736 - Sezione A - Foglio 5 - Particella 905

Unità immobiliari n. 1

Tributi erariali: Euro 0,90

Visura telematica

* Codice Fiscale Validato in Anagrafe Tributaria



Direzione Provinciale di Venezia
Ufficio Provinciale - Territorio
Servizi Catastali

Data: 04/10/2019 - Ora: 11.15.53 Fine
Visura n.: T134027 Pag: 1

Visura per immobile

Situazione degli atti informatizzati al 04/10/2019

Dati della richiesta	Comune di VENEZIA (Codice: L736)	
Catasto Fabbricati	Provincia di VENEZIA	
Unità immobiliare	Foglio: 5 Particella: 905 Sub.: 77	

Unità immobiliare

N.	DATI IDENTIFICATIVI				DATI DI CLASSAMENTO				DATI DERIVANTI DA		
	Sezione Urbana	Foglio	Particella	Sub	Zona Cens.	Zona Micro Zona	Categoria	Classe		Consistenza	Superficie Catastale
1		5	905	77	5		C/6	3	15 m ²	Totale: 17 m ²	Euro 56,55
Indirizzo	VIA DELLE INDUSTRIE piano: S1;										
Annotazioni	classamento e rendita non rettificati entro dodici mesi dalla data di iscrizione in atti della dichiarazione (D. M. 701/94) ;di studio: proviene per variazione territoriale dal foglio VE/5 del comune di Venezia sezione Venezia										

INTESTATO

N.	DATI ANAGRAFICI		CODICE FISCALE		DIRITTI E ONERI REALI	
1	ING. PIO GUARALDO S.P.A. con sede in PAESE		00196760268*		(1) Proprieta per 1/1	

Mappali Terreni Correlati
Codice Comune L736 - Sezione A - Foglio 5 - Particella 905

Unità immobiliari n. 1

Tributi erariali: Euro 0,90

Visura telematica

* Codice Fiscale Validato in Anagrafe Tributaria



Direzione Provinciale di Venezia
Ufficio Provinciale - Territorio
Servizi Catastali

Data: 04/10/2019 - Ora: 11.16.07 Fine

Visura n.: T134198 Pag: 1

Visura per immobile

Situazione degli atti informatizzati al 04/10/2019

Dati della richiesta	Comune di VENEZIA (Codice: L736)	
Catasto Fabbricati	Provincia di VENEZIA	
Unità immobiliare	Foglio: 5 Particella: 905 Sub.: 79	

Unità immobiliare

N.	DATI IDENTIFICATIVI				DATI DI CLASSAMENTO				DATI DERIVANTI DA			
	Sezione Urbana	Foglio	Particella	Sub	Zona Cens.	Zona Micro Zona	Categoria	Classe		Consistenza	Superficie Catastale	Rendita
1		5	905	79	5		C/6	3	15 m ²	Totale: 17 m ²	Euro 56,55	VARIAZIONE TERRITORIALE del 25/06/2015 in atti dal 05/01/2016 proveniente dal comune di Venezia sezione Venezia L736Q; trasferito al comune di Venezia L736. (n. 84/2016)
Indirizzo	VIA DELLE INDUSTRIE piano: S1;											
Annotazioni	classamento e rendita non rettificati entro dodici mesi dalla data di iscrizione in atti della dichiarazione (D. M. 701/94) ;di studio: proviene per variazione territoriale dal foglio VE/5 del comune di Venezia sezione Venezia											

INTESTATO

N.	DATI ANAGRAFICI				CODICE FISCALE		DIRITTI E ONERI REALI	
1	ING. PIO GUARALDO S.P.A. con sede in PAESE				00196760268*		(1) Proprieta per 1/1	

Mappali Terreni Correlati
Codice Comune L736 - Sezione A - Foglio 5 - Particella 905

Unità immobiliari n. 1

Tributi erariali: Euro 0,90

Visura telematica

* Codice Fiscale Validato in Anagrafe Tributaria



Direzione Provinciale di Venezia
Ufficio Provinciale - Territorio
Servizi Catastali

Data: 04/10/2019 - Ora: 11.08.16 Fine
Visura n.: T128329 Pag: 1

Visura per immobile

Situazione degli atti informatizzati al 04/10/2019

Dati della richiesta	Comune di VENEZIA (Codice: L736)
Catasto Fabbricati	Provincia di VENEZIA
Unità immobiliare	Foglio: 5 Particella: 905 Sub.: 34

N.	DATI IDENTIFICATIVI				DATI DI CLASSAMENTO				DATI DERIVANTI DA			
	Sezione Urbana	Foglio	Particella	Sub	Zona Cens.	Zona Micro Zona	Categoria	Classe		Consistenza	Superficie Catastale	Rendita
1		5	905	34	5		C/6	3	15 m²	Totale: 17 m²	Euro 56,55	VARIAZIONE TERRITORIALE del 25/06/2015 in atti dal 05/01/2016 proveniente dal comune di Venezia sezione Venezia L736Q; trasferito al comune di Venezia L736. (n. 84/2016)
Indirizzo VIA DELLE INDUSTRIE piano: S1;												
Annotazioni classamento e rendita non rettificati entro dodici mesi dalla data di iscrizione in atti della dichiarazione (D. M. 701/94) ;di studio: proviene per variazione territoriale dal foglio VE/5 del comune di Venezia sezione Venezia												

INTESTATO

N.	ING. PIO GUARALDO S.P.A. con sede in PAESE	DATI ANAGRAFICI	CODICE FISCALE	DIRITTI E ONERI REALI
1			00196760268*	(1) Proprieta per 1/1

Mappali Terreni Correlati
Codice Comune L736 - Sezione A - Foglio 5 - Particella 905

Unità immobiliari n. 1

Tributi erariali: Euro 0,90

Visura telematica

* Codice Fiscale Validato in Anagrafe Tributaria



Direzione Provinciale di Venezia
Ufficio Provinciale - Territorio
Servizi Catastali

Data: 04/10/2019 - Ora: 11.09.28 Fine
Visura n.: T129200 Pag: 1

Visura per immobile

Situazione degli atti informatizzati al 04/10/2019

Dati della richiesta	Comune di VENEZIA (Codice: L736)	
Catasto Fabbricati	Provincia di VENEZIA	
Unità immobiliare	Foglio: 5 Particella: 905 Sub.: 39	

Unità immobiliare

N.	DATI IDENTIFICATIVI				DATI DI CLASSAMENTO				DATI DERIVANTI DA			
	Sezione Urbana	Foglio	Particella	Sub	Zona Cens.	Zona Micro Zona	Categoria	Classe		Consistenza	Superficie Catastale	Rendita
1		5	905	39	5		C/6	3	15 m ²	Totale: 17 m ²	Euro 56,55	VARIAZIONE TERRITORIALE del 25/06/2015 in atti dal 05/01/2016 proveniente dal comune di Venezia sezione Venezia L736Q; trasferito al comune di Venezia L736. (n. 84/2016)
Indirizzo	VIA DELLE INDUSTRIE piano: S1;											
Annotazioni	classamento e rendita non rettificati entro dodici mesi dalla data di iscrizione in atti della dichiarazione (D. M. 701/94) ;di studio: proviene per variazione territoriale dal foglio VE/5 del comune di Venezia sezione Venezia											

INTESTATO

N.	ING. PIO GUARALDO S.P.A. con sede in PAESE	DATI ANAGRAFICI	CODICE FISCALE	DIRITTI E ONERI REALI
1			00196760268*	(1) Proprieta per 1/1

Mappali Terreni Correlati
Codice Comune L736 - Sezione A - Foglio 5 - Particella 905

Unità immobiliari n. 1

Tributi erariali: Euro 0,90

Visura telematica

* Codice Fiscale Validato in Anagrafe Tributaria



Direzione Provinciale di Venezia
Ufficio Provinciale - Territorio
Servizi Catastali

Data: 04/10/2019 - Ora: 11.09.42 Fine
Visura n.: T129390 Pag: 1

Visura per immobile

Situazione degli atti informatizzati al 04/10/2019

Dati della richiesta	Comune di VENEZIA (Codice: L736)
Catasto Fabbricati	Provincia di VENEZIA
Unità immobiliare	Foglio: 5 Particella: 905 Sub.: 41

N.	DATI IDENTIFICATIVI				DATI DI CLASSAMENTO				DATI DERIVANTI DA			
	Sezione Urbana	Foglio	Particella	Sub	Zona Cens.	Zona Micro Zona	Categoria	Classe		Consistenza	Superficie Catastale	Rendita
1		5	905	41		5	C/6	3	15 m ²	Totale: 17 m ²	Euro 56,55	VARIAZIONE TERRITORIALE del 25/06/2015 in atti dal 05/01/2016 proveniente dal comune di Venezia sezione Venezia L736Q; trasferito al comune di Venezia L736. (n. 84/2016)
Indirizzo												
VIA DELLE INDUSTRIE piano: S1;												
Annotazioni												
classamento e rendita non rettificati entro dodici mesi dalla data di iscrizione in atti della dichiarazione (D. M. 701/94) ;di studio: proviene per variazione territoriale dal foglio VE/5 del comune di Venezia sezione Venezia												

INTESTATO

N.	ING. PIO GUARALDO S.P.A. con sede in PAESE	DATI ANAGRAFICI	CODICE FISCALE	DIRITTI E ONERI REALI
1			00196760268*	(1) Proprieta per 1/1

Mappali Terreni Correlati
Codice Comune L736 - Sezione A - Foglio 5 - Particella 905

Unità immobiliari n. 1

Tributi erariali: Euro 0,90

Visura telematica

* Codice Fiscale Validato in Anagrafe Tributaria



Direzione Provinciale di Venezia
Ufficio Provinciale - Territorio
Servizi Catastali

Data: 04/10/2019 - Ora: 11.09.56 Fine
Visura n.: T129552 Pag: 1

Visura per immobile

Situazione degli atti informatizzati al 04/10/2019

Dati della richiesta	Comune di VENEZIA (Codice: L736)	
Catasto Fabbricati	Provincia di VENEZIA	
Unità immobiliare	Foglio: 5 Particella: 905 Sub.: 42	

Unità immobiliare

N.	DATI IDENTIFICATIVI				DATI DI CLASSAMENTO				DATI DERIVANTI DA			
	Sezione Urbana	Foglio	Particella	Sub	Zona Cens.	Zona Micro Zona	Categoria	Classe		Consistenza	Superficie Catastale	Rendita
1		5	905	42	5		C/6	3	15 m ²	Totale: 17 m ²	Euro 56,55	VARIAZIONE TERRITORIALE del 25/06/2015 in atti dal 05/01/2016 proveniente dal comune di Venezia sezione Venezia L736Q; trasferito al comune di Venezia L736. (n. 84/2016)
Indirizzo	VIA DELLE INDUSTRIE piano: S1;											
Annotazioni	classamento e rendita non rettificati entro dodici mesi dalla data di iscrizione in atti della dichiarazione (D. M. 701/94) ;di studio: proviene per variazione territoriale dal foglio VE/5 del comune di Venezia sezione Venezia											

INTESTATO

N.	DATI ANAGRAFICI				DATI ANAGRAFICI		DIRITTI E ONERI REALI	
1	ING. PIO GUARALDO S.P.A. con sede in PAESE				CODICE FISCALE 00196760268*		(1) Proprieta per 1/1	

Mappali Terreni Correlati
Codice Comune L736 - Sezione A - Foglio 5 - Particella 905

Unità immobiliari n. 1

Tributi erariali: Euro 0,90

Visura telematica

* Codice Fiscale Validato in Anagrafe Tributaria



Direzione Provinciale di Venezia
Ufficio Provinciale - Territorio
Servizi Catastali

Data: 04/10/2019 - Ora: 11.01.38 Fine
Visura n.: T123287 Pag: 1

Visura per immobile

Situazione degli atti informatizzati al 04/10/2019

Dati della richiesta	Comune di VENEZIA (Codice: L736)	
Catasto Fabbricati	Provincia di VENEZIA	
Unità immobiliare	Foglio: 5 Particella: 905 Sub.: 55	

Unità immobiliare

N.	DATI IDENTIFICATIVI				DATI DI CLASSAMENTO				DATI DERIVANTI DA		
	Sezione Urbana	Foglio	Particella	Sub	Zona Cens.	Zona Micro Zona	Categoria	Classe		Consistenza	Superficie Catastale
1		5	905	55	5		C/6	2	13 m ²	Totale: 13 m ²	Euro 41,63
Indirizzo	VIA DELLE INDUSTRIE piano: S1;										
Annotazioni	classamento e rendita non rettificati entro dodici mesi dalla data di iscrizione in atti della dichiarazione (D. M. 701/94) ;di studio: proviene per variazione territoriale dal foglio VE/5 del comune di Venezia sezione Venezia										

INTESTATO

N.	DATI ANAGRAFICI				CODICE FISCALE		DIRITTI E ONERI REALI	
1	ING. PIO GUARALDO S.P.A. con sede in PAESE				00196760268*		(1) Proprieta per 1/1	

Mappali Terreni Correlati
Codice Comune L736 - Sezione A - Foglio 5 - Particella 905

Unità immobiliari n. 1

Tributi erariali: Euro 0,90

Visura telematica

* Codice Fiscale Validato in Anagrafe Tributaria



Direzione Provinciale di Venezia
Ufficio Provinciale - Territorio
Servizi Catastali

Data: 04/10/2019 - Ora: 11.01.51 Fine
Visura n.: T123446 Pag: 1

Visura per immobile

Situazione degli atti informatizzati al 04/10/2019

Dati della richiesta	Comune di VENEZIA (Codice: L736)	
Catasto Fabbricati	Provincia di VENEZIA	
Unità immobiliare	Foglio: 5 Particella: 905 Sub.: 56	

Unità immobiliare

N.	DATI IDENTIFICATIVI				DATI DI CLASSAMENTO				DATI DERIVANTI DA		
	Sezione Urbana	Foglio	Particella	Sub	Zona Cens.	Zona Micro Zona	Categoria	Classe		Consistenza	Superficie Catastale
1		5	905	56	5		C/6	2	13 m ²	Totale: 13 m ²	Euro 41,63
Indirizzo	VIA DELLE INDUSTRIE piano: S1;										
Annotazioni	classamento e rendita non rettificati entro dodici mesi dalla data di iscrizione in atti della dichiarazione (D. M. 701/94) ;di studio: proviene per variazione territoriale dal foglio VE/5 del comune di Venezia sezione Venezia										

INTESTATO

N.	DATI ANAGRAFICI		CODICE FISCALE		DIRITTI E ONERI REALI	
1	ING. PIO GUARALDO S.P.A. con sede in PAESE		00196760268*		(1) Proprieta per 1/1	

Mappali Terreni Correlati
Codice Comune L736 - Sezione A - Foglio 5 - Particella 905

Unità immobiliari n. 1

Tributi erariali: Euro 0,90

Visura telematica

* Codice Fiscale Validato in Anagrafe Tributaria



Direzione Provinciale di Venezia
Ufficio Provinciale - Territorio
Servizi Catastali

Data: 04/10/2019 - Ora: 11.10.39 Fine
Visura n.: T130094 Pag: 1

Visura per immobile

Situazione degli atti informatizzati al 04/10/2019

Dati della richiesta	Comune di VENEZIA (Codice: L736)
Catasto Fabbricati	Provincia di VENEZIA
Unità immobiliare	Foglio: 5 Particella: 905 Sub.: 47

N.	DATI IDENTIFICATIVI				DATI DI CLASSAMENTO				DATI DERIVANTI DA			
	Sezione Urbana	Foglio	Particella	Sub	Zona Cens.	Zona Micro Zona	Categoria	Classe		Consistenza	Superficie Catastale	Rendita
1		5	905	47	5		C/6	3	13 m²	Totale: 14 m²	Euro 49,01	VARIAZIONE TERRITORIALE del 25/06/2015 in atti dal 05/01/2016 proveniente dal comune di Venezia sezione Venezia L736Q; trasferito al comune di Venezia L736. (n. 84/2016)
Indirizzo VIA DELLE INDUSTRIE piano: S1;												
Annotazioni classamento e rendita non rettificati entro dodici mesi dalla data di iscrizione in atti della dichiarazione (D. M. 701/94) ;di studio: proviene per variazione territoriale dal foglio VE/5 del comune di Venezia sezione Venezia												

INTESTATO

N.	ING. PIO GUARALDO S.P.A. con sede in PAESE	DATI ANAGRAFICI	CODICE FISCALE	DIRITTI E ONERI REALI
1			00196760268*	(1) Proprieta per 1/1

Mappali Terreni Correlati
Codice Comune L736 - Sezione A - Foglio 5 - Particella 905

Unità immobiliari n. 1

Tributi erariali: Euro 0,90

Visura telematica

* Codice Fiscale Validato in Anagrafe Tributaria



Direzione Provinciale di Venezia
Ufficio Provinciale - Territorio
Servizi Catastali

Data: 04/10/2019 - Ora: 11.10.54 Fine
Visura n.: T130277 Pag: 1

Visura per immobile

Situazione degli atti informatizzati al 04/10/2019

Dati della richiesta	Comune di VENEZIA (Codice: L736)
Catasto Fabbricati	Provincia di VENEZIA
Unità immobiliare	Foglio: 5 Particella: 905 Sub.: 48

N.	DATI IDENTIFICATIVI				DATI DI CLASSAMENTO				DATI DERIVANTI DA			
	Sezione Urbana	Foglio	Particella	Sub	Zona Cens.	Zona Micro Zona	Categoria	Classe		Consistenza	Superficie Catastale	Rendita
1		5	905	48	5		C/6	3	13 m²	Totale: 14 m²	Euro 49,01	VARIAZIONE TERRITORIALE del 25/06/2015 in atti dal 05/01/2016 proveniente dal comune di Venezia sezione Venezia L736Q; trasferito al comune di Venezia L736. (n. 84/2016)
Indirizzo												
VIA DELLE INDUSTRIE piano: S1;												
Annotazioni												
classamento e rendita non rettificati entro dodici mesi dalla data di iscrizione in atti della dichiarazione (D. M. 701/94) ;di studio: proviene per variazione territoriale dal foglio VE/5 del comune di Venezia sezione Venezia												

INTESTATO

N.	ING. PIO GUARALDO S.P.A. con sede in PAESE	DATI ANAGRAFICI	CODICE FISCALE	DIRITTI E ONERI REALI
1			00196760268*	(1) Proprieta per 1/1

Mappali Terreni Correlati
Codice Comune L736 - Sezione A - Foglio 5 - Particella 905

Unità immobiliari n. 1

Tributi erariali: Euro 0,90

Visura telematica

* Codice Fiscale Validato in Anagrafe Tributaria



Direzione Provinciale di Venezia
Ufficio Provinciale - Territorio
Servizi Catastali

Data: 04/10/2019 - Ora: 11.11.21 Fine
Visura n.: T130660 Pag: 1

Visura per immobile

Situazione degli atti informatizzati al 04/10/2019

Dati della richiesta	Comune di VENEZIA (Codice: L736)	
Catasto Fabbricati	Provincia di VENEZIA	
Unità immobiliare	Foglio: 5 Particella: 905 Sub.: 52	

Unità immobiliare

N.	DATI IDENTIFICATIVI				DATI DI CLASSAMENTO				DATI DERIVANTI DA			
	Sezione Urbana	Foglio	Particella	Sub	Zona Cens.	Zona Micro Zona	Categoria	Classe		Consistenza	Superficie Catastale	Rendita
1		5	905	52	5		C/6	3	13 m ²	Totale: 14 m ²	Euro 49,01	VARIAZIONE TERRITORIALE del 25/06/2015 in atti dal 05/01/2016 proveniente dal comune di Venezia sezione Venezia L736Q; trasferito al comune di Venezia L736. (n. 84/2016)
Indirizzo	VIA DELLE INDUSTRIE piano: S1;											
Annotazioni	classamento e rendita non rettificati entro dodici mesi dalla data di iscrizione in atti della dichiarazione (D. M. 701/94) ;di studio: proviene per variazione territoriale dal foglio VE/5 del comune di Venezia sezione Venezia											

INTESTATO

N.	DATI ANAGRAFICI				DATI ANAGRAFICI		DIRITTI E ONERI REALI	
1	ING. PIO GUARALDO S.P.A. con sede in PAESE				CODICE FISCALE 00196760268*		(1) Proprieta per 1/1	

Mappali Terreni Correlati
Codice Comune L736 - Sezione A - Foglio 5 - Particella 905

Unità immobiliari n. 1

Tributi erariali: Euro 0,90

Visura telematica

* Codice Fiscale Validato in Anagrafe Tributaria



Direzione Provinciale di Venezia
Ufficio Provinciale - Territorio
Servizi Catastali

Data: 04/10/2019 - Ora: 11.11.35 Fine
Visura n.: T130814 Pag: 1

Visura per immobile

Situazione degli atti informatizzati al 04/10/2019

Dati della richiesta	Comune di VENEZIA (Codice: L736)
Catasto Fabbricati	Provincia di VENEZIA
Unità immobiliare	Foglio: 5 Particella: 905 Sub.: 53

N.	DATI IDENTIFICATIVI				DATI DI CLASSAMENTO				DATI DERIVANTI DA			
	Sezione Urbana	Foglio	Particella	Sub	Zona Cens.	Zona Micro Zona	Categoria	Classe		Consistenza	Superficie Catastale	Rendita
1		5	905	53		5	C/6	3	13 m ²	Totale: 14 m ²	Euro 49,01	VARIAZIONE TERRITORIALE del 25/06/2015 in atti dal 05/01/2016 proveniente dal comune di Venezia sezione Venezia L736Q; trasferito al comune di Venezia L736. (n. 84/2016)
Indirizzo												
VIA DELLE INDUSTRIE piano: S1;												
Annotazioni												
classamento e rendita non rettificati entro dodici mesi dalla data di iscrizione in atti della dichiarazione (D. M. 701/94) ;di studio: proviene per variazione territoriale dal foglio VE/5 del comune di Venezia sezione Venezia												

INTESTATO

N.	ING. PIO GUARALDO S.P.A. con sede in PAESE	DATI ANAGRAFICI	CODICE FISCALE	DIRITTI E ONERI REALI
1			00196760268*	(1) Proprieta per 1/1

Mappali Terreni Correlati
Codice Comune L736 - Sezione A - Foglio 5 - Particella 905

Unità immobiliari n. 1

Tributi erariali: Euro 0,90

Visura telematica

* Codice Fiscale Validato in Anagrafe Tributaria



Direzione Provinciale di Venezia
Ufficio Provinciale - Territorio
Servizi Catastali

Data: 04/10/2019 - Ora: 11.11.50 Fine
Visura n.: T130988 Pag: 1

Visura per immobile

Situazione degli atti informatizzati al 04/10/2019

Dati della richiesta	Comune di VENEZIA (Codice: L736)
Catasto Fabbricati	Provincia di VENEZIA
Unità immobiliare	Foglio: 5 Particella: 905 Sub.: 58

N.	DATI IDENTIFICATIVI				DATI DI CLASSAMENTO				DATI DERIVANTI DA			
	Sezione Urbana	Foglio	Particella	Sub	Zona Cens.	Zona Micro Zona	Categoria	Classe		Consistenza	Superficie Catastale	Rendita
1		5	905	58	5		C/6	3	13 m²	Totale: 14 m²	Euro 49,01	VARIAZIONE TERRITORIALE del 25/06/2015 in atti dal 05/01/2016 proveniente dal comune di Venezia sezione Venezia L736Q; trasferito al comune di Venezia L736. (n. 84/2016)
Indirizzo VIA DELLE INDUSTRIE piano: S1;												
Annotazioni classamento e rendita non rettificati entro dodici mesi dalla data di iscrizione in atti della dichiarazione (D. M. 701/94) ;di studio: proviene per variazione territoriale dal foglio VE/5 del comune di Venezia sezione Venezia												

INTESTATO

N.	ING. PIO GUARALDO S.P.A. con sede in PAESE	DATI ANAGRAFICI	CODICE FISCALE	DIRITTI E ONERI REALI
1			00196760268*	(1) Proprieta per 1/1

Mappali Terreni Correlati
Codice Comune L736 - Sezione A - Foglio 5 - Particella 905

Unità immobiliari n. 1

Tributi erariali: Euro 0,90

Visura telematica

* Codice Fiscale Validato in Anagrafe Tributaria



Direzione Provinciale di Venezia
Ufficio Provinciale - Territorio
Servizi Catastali

Data: 04/10/2019 - Ora: 11.12.04 Fine
Visura n.: T131148 Pag: 1

Visura per immobile

Situazione degli atti informatizzati al 04/10/2019

Dati della richiesta	Comune di VENEZIA (Codice: L736)	
Catasto Fabbricati	Provincia di VENEZIA	
Unità immobiliare	Foglio: 5 Particella: 905 Sub.: 59	

Unità immobiliare

N.	DATI IDENTIFICATIVI				DATI DI CLASSAMENTO				DATI DERIVANTI DA		
	Sezione Urbana	Foglio	Particella	Sub	Zona Cens.	Zona Micro Zona	Categoria	Classe		Consistenza	Superficie Catastale
1		5	905	59	5		C/6	3	13 m ²	Totale: 14 m ²	Euro 49,01
Indirizzo	VIA DELLE INDUSTRIE piano: S1;										
Annotazioni	classamento e rendita non rettificati entro dodici mesi dalla data di iscrizione in atti della dichiarazione (D. M. 701/94) ;di studio: proviene per variazione territoriale dal foglio VE/5 del comune di Venezia sezione Venezia										

INTESTATO

N.	ING. PIO GUARALDO S.P.A. con sede in PAESE	DATI ANAGRAFICI	CODICE FISCALE	DIRITTI E ONERI REALI
1			00196760268*	(1) Proprieta per 1/1

Mappali Terreni Correlati
Codice Comune L736 - Sezione A - Foglio 5 - Particella 905

Unità immobiliari n. 1

Tributi erariali: Euro 0,90

Visura telematica

* Codice Fiscale Validato in Anagrafe Tributaria



Direzione Provinciale di Venezia
Ufficio Provinciale - Territorio
Servizi Catastali

Data: 04/10/2019 - Ora: 11.12.17 Fine
Visura n.: T131309 Pag: 1

Visura per immobile

Situazione degli atti informatizzati al 04/10/2019

Dati della richiesta	Comune di VENEZIA (Codice: L736)
Catasto Fabbricati	Provincia di VENEZIA
Unità immobiliare	Foglio: 5 Particella: 905 Sub.: 60

N.	DATI IDENTIFICATIVI				DATI DI CLASSAMENTO				DATI DERIVANTI DA			
	Sezione Urbana	Foglio	Particella	Sub	Zona Cens.	Zona Micro Zona	Categoria	Classe		Consistenza	Superficie Catastale	Rendita
1		5	905	60	5		C/6	3	13 m ²	Totale: 14 m ²	Euro 49,01	VARIAZIONE TERRITORIALE del 25/06/2015 in atti dal 05/01/2016 proveniente dal comune di Venezia sezione Venezia L736Q; trasferito al comune di Venezia L736. (n. 84/2016)
Indirizzo												
VIA DELLE INDUSTRIE piano: S1;												
Annotazioni												
classamento e rendita non rettificati entro dodici mesi dalla data di iscrizione in atti della dichiarazione (D. M. 701/94) ;di studio: proviene per variazione territoriale dal foglio VE/5 del comune di Venezia sezione Venezia												

INTESTATO

N.	ING. PIO GUARALDO S.P.A. con sede in PAESE	DATI ANAGRAFICI	CODICE FISCALE	DIRITTI E ONERI REALI
1			00196760268*	(1) Proprieta per 1/1

Mappali Terreni Correlati
Codice Comune L736 - Sezione A - Foglio 5 - Particella 905

Unità immobiliari n. 1

Tributi erariali: Euro 0,90

Visura telematica

* Codice Fiscale Validato in Anagrafe Tributaria



Direzione Provinciale di Venezia
Ufficio Provinciale - Territorio
Servizi Catastali

Data: 04/10/2019 - Ora: 11.12.32 Fine
Visura n.: T131476 Pag: 1

Visura per immobile

Situazione degli atti informatizzati al 04/10/2019

Dati della richiesta	Comune di VENEZIA (Codice: L736)
Catasto Fabbricati	Provincia di VENEZIA
Unità immobiliare	Foglio: 5 Particella: 905 Sub.: 61

N.	DATI IDENTIFICATIVI				DATI DI CLASSAMENTO				DATI DERIVANTI DA			
	Sezione Urbana	Foglio	Particella	Sub	Zona Cens.	Zona Micro Zona	Categoria	Classe		Consistenza	Superficie Catastale	Rendita
1		5	905	61	5		C/6	3	13 m ²	Totale: 14 m ²	Euro 49,01	VARIAZIONE TERRITORIALE del 25/06/2015 in atti dal 05/01/2016 proveniente dal comune di Venezia sezione Venezia L736Q; trasferito al comune di Venezia L736. (n. 84/2016)
Indirizzo												
VIA DELLE INDUSTRIE piano: S1;												
Annotazioni												
classamento e rendita non rettificati entro dodici mesi dalla data di iscrizione in atti della dichiarazione (D. M. 701/94) ;di studio: proviene per variazione territoriale dal foglio VE/5 del comune di Venezia sezione Venezia												

INTESTATO

N.	ING. PIO GUARALDO S.P.A. con sede in PAESE	DATI ANAGRAFICI	CODICE FISCALE	DIRITTI E ONERI REALI
1			00196760268*	(1) Proprieta per 1/1

Mappali Terreni Correlati
Codice Comune L736 - Sezione A - Foglio 5 - Particella 905

Unità immobiliari n. 1

Tributi erariali: Euro 0,90

Visura telematica

* Codice Fiscale Validato in Anagrafe Tributaria



Direzione Provinciale di Venezia
Ufficio Provinciale - Territorio
Servizi Catastali

Data: 04/10/2019 - Ora: 11.13.00 Fine
Visura n.: T131834 Pag: 1

Visura per immobile

Situazione degli atti informatizzati al 04/10/2019

Dati della richiesta	Comune di VENEZIA (Codice: L736)	
Catasto Fabbricati	Provincia di VENEZIA	
Unità immobiliare	Foglio: 5 Particella: 905 Sub.: 63	

N.	DATI IDENTIFICATIVI				DATI DI CLASSAMENTO				DATI DERIVANTI DA			
	Sezione Urbana	Foglio	Particella	Sub	Zona Cens.	Zona Micro Zona	Categoria	Classe		Consistenza	Superficie Catastale	Rendita
1		5	905	63	5		C/6	3	13 m ²	Totale: 14 m ²	Euro 49,01	VARIAZIONE TERRITORIALE del 25/06/2015 in atti dal 05/01/2016 proveniente dal comune di Venezia sezione Venezia L736Q; trasferito al comune di Venezia L736. (n. 84/2016)
Indirizzo VIA DELLE INDUSTRIE piano: S1;												
Annotazioni classamento e rendita non rettificati entro dodici mesi dalla data di iscrizione in atti della dichiarazione (D. M. 701/94) ;di studio: proviene per variazione territoriale dal foglio VE/5 del comune di Venezia sezione Venezia												

INTESTATO

N.	DATI ANAGRAFICI		CODICE FISCALE		DIRITTI E ONERI REALI	
1	ING. PIO GUARALDO S.P.A. con sede in PAESE		00196760268*		(1) Proprieta per 1/1	

Mappali Terreni Correlati
Codice Comune L736 - Sezione A - Foglio 5 - Particella 905

Unità immobiliari n. 1

Tributi erariali: Euro 0,90

Visura telematica

* Codice Fiscale Validato in Anagrafe Tributaria



Direzione Provinciale di Venezia
Ufficio Provinciale - Territorio
Servizi Catastali

Visura per immobile

Situazione degli atti informatizzati al 04/10/2019

Data: 04/10/2019 - Ora: 11.13.14 Fine

Visura n.: T131993 Pag: 1

Dati della richiesta	Comune di VENEZIA (Codice: L736)
	Provincia di VENEZIA
Catasto Fabbricati	Foglio: 5 Particella: 905 Sub.: 64

Unità immobiliare

N.	DATI IDENTIFICATIVI				DATI DI CLASSAMENTO							DATI DERIVANTI DA
	Sezione Urbana	Foglio	Particella	Sub	Zona Cens.	Micro Zona	Categoria	Classe	Consistenza	Superficie Catastale	Rendita	
1		5	905	64	5		C/6	3	13 m ²	Totale: 14 m ²	Euro 49,01	VARIAZIONE TERRITORIALE del 25/06/2015 in atti dal 05/01/2016 proveniente dal comune di Venezia sezione Venezia L736Q; trasferito al comune di Venezia L736. (n. 84/2016)
Indirizzo				VIA DELLE INDUSTRIE piano: S1;								
Annotazioni				classamento e rendita non rettificati entro dodici mesi dalla data di iscrizione in atti della dichiarazione (D. M. 701/94) ;di stadio: proviene per variazione territoriale dal foglio VE/5 del comune di Venezia sezione Venezia								

INTESTATO

N.	DATI ANAGRAFICI	CODICE FISCALE	DIRITTI E ONERI REALI
1	ING. PIO GUARALDO S.P.A. con sede in PAESE	00196760268*	(1) Proprietà per 1/1

Mappali Terreni Correlati

Codice Comune L736 - Sezione A - Foglio 5 - Particella 905

Unità immobiliari n. 1

Tributi erariali: Euro 0,90

Visura telematica

* Codice Fiscale Validato in Anagrafe Tributaria



Direzione Provinciale di Venezia
Ufficio Provinciale - Territorio
Servizi Catastali

Data: 04/10/2019 - Ora: 11.13.29 Fine
Visura n.: T132170 Pag: 1

Visura per immobile

Situazione degli atti informatizzati al 04/10/2019

Dati della richiesta	Comune di VENEZIA (Codice: L736)	
Catasto Fabbricati	Provincia di VENEZIA	
Unità immobiliare	Foglio: 5 Particella: 905 Sub.: 65	

Unità immobiliare

N.	DATI IDENTIFICATIVI				DATI DI CLASSAMENTO				DATI DERIVANTI DA			
	Sezione Urbana	Foglio	Particella	Sub	Zona Cens.	Zona Micro Zona	Categoria	Classe		Consistenza	Superficie Catastale	Rendita
1		5	905	65	5		C/6	3	13 m ²	Totale: 14 m ²	Euro 49,01	VARIAZIONE TERRITORIALE del 25/06/2015 in atti dal 05/01/2016 proveniente dal comune di Venezia sezione Venezia L736Q; trasferito al comune di Venezia L736. (n. 84/2016)
Indirizzo	VIA DELLE INDUSTRIE piano: S1;											
Annotazioni	classamento e rendita non rettificati entro dodici mesi dalla data di iscrizione in atti della dichiarazione (D. M. 701/94) ;di studio: proviene per variazione territoriale dal foglio VE/5 del comune di Venezia sezione Venezia											

INTESTATO

N.	DATI ANAGRAFICI				DATI ANAGRAFICI		DIRITTI E ONERI REALI	
1	ING. PIO GUARALDO S.P.A. con sede in PAESE				CODICE FISCALE 00196760268*		(1) Proprieta per 1/1	

Mappali Terreni Correlati
Codice Comune L736 - Sezione A - Foglio 5 - Particella 905

Unità immobiliari n. 1

Tributi erariali: Euro 0,90

Visura telematica

* Codice Fiscale Validato in Anagrafe Tributaria



Direzione Provinciale di Venezia
Ufficio Provinciale - Territorio
Servizi Catastali

Data: 04/10/2019 - Ora: 11.13.42 Fine
Visura n.: T132314 Pag: 1

Visura per immobile

Situazione degli atti informatizzati al 04/10/2019

Dati della richiesta	Comune di VENEZIA (Codice: L736)
Catasto Fabbricati	Provincia di VENEZIA
Unità immobiliare	Foglio: 5 Particella: 905 Sub.: 66

N.	DATI IDENTIFICATIVI				DATI DI CLASSAMENTO				DATI DERIVANTI DA			
	Sezione Urbana	Foglio	Particella	Sub	Zona Cens.	Zona Micro Zona	Categoria	Classe		Consistenza	Superficie Catastale	Rendita
1		5	905	66	5		C/6	3	13 m²	Totale: 14 m²	Euro 49,01	VARIAZIONE TERRITORIALE del 25/06/2015 in atti dal 05/01/2016 proveniente dal comune di Venezia sezione Venezia L736Q; trasferito al comune di Venezia L736. (n. 84/2016)
Indirizzo VIA DELLE INDUSTRIE piano: S1;												
Annotazioni classamento e rendita non rettificati entro dodici mesi dalla data di iscrizione in atti della dichiarazione (D. M. 701/94) ;di studio: proviene per variazione territoriale dal foglio VE/5 del comune di Venezia sezione Venezia												

INTESTATO

N.	ING. PIO GUARALDO S.P.A. con sede in PAESE	DATI ANAGRAFICI	CODICE FISCALE	DIRITTI E ONERI REALI
1			00196760268*	(1) Proprieta per 1/1

Mappali Terreni Correlati
Codice Comune L736 - Sezione A - Foglio 5 - Particella 905

Unità immobiliari n. 1

Tributi erariali: Euro 0,90

Visura telematica

* Codice Fiscale Validato in Anagrafe Tributaria



Direzione Provinciale di Venezia
Ufficio Provinciale - Territorio
Servizi Catastali

Data: 04/10/2019 - Ora: 11.05.14 Fine
Visura n.: T126048 Pag: 1

Visura per immobile

Situazione degli atti informatizzati al 04/10/2019

Dati della richiesta	Comune di VENEZIA (Codice: L736)	
Catasto Fabbricati	Provincia di VENEZIA	
Unità immobiliare	Foglio: 5 Particella: 896 Sub.: 32	

Unità immobiliare

N.	DATI IDENTIFICATIVI				DATI DI CLASSAMENTO				DATI DERIVANTI DA		
	Sezione Urbana	Foglio	Particella	Sub	Zona Cens.	Zona Micro Zona	Categoria	Classe		Consistenza	Superficie Catastale
1		5	896	32	5		C/6	3	12 m ²	Totale: 13 m ²	Euro 45,24
Indirizzo	VIA DELLE INDUSTRIE piano: S1;										
Annotazioni	classamento e rendita non rettificati entro dodici mesi dalla data di iscrizione in atti della dichiarazione (D. M. 701/94) ;di studio: proviene per variazione territoriale dal foglio VE/5 del comune di Venezia sezione Venezia										

INTESTATO

N.	DATI ANAGRAFICI		DATI ANAGRAFICI		DIRITTI E ONERI REALI	
1	ING. PIO GUARALDO S.P.A. con sede in PAESE				CODICE FISCALE	(1) Proprieta per 1/1
					00196760268*	

Mappali Terreni Correlati
Codice Comune L736 - Sezione A - Foglio 5 - Particella 896

Unità immobiliari n. 1

Tributi erariali: Euro 0,90

Visura telematica

* Codice Fiscale Validato in Anagrafe Tributaria



Direzione Provinciale di Venezia
Ufficio Provinciale - Territorio
Servizi Catastali

Data: 04/10/2019 - Ora: 11.05.27 Fine

Visura n.: T126187 Pag: 1

Visura per immobile

Situazione degli atti informatizzati al 04/10/2019

Dati della richiesta	Comune di VENEZIA (Codice: L736)
Catasto Fabbricati	Provincia di VENEZIA
	Foglio: 5 Particella: 896 Sub.: 33

Unità immobiliare

N.	DATI IDENTIFICATIVI				DATI DI CLASSAMENTO				DATI DERIVANTI DA			
	Sezione Urbana	Foglio	Particella	Sub	Zona Cens.	Zona Micro Zona	Categoria	Classe		Consistenza	Superficie Catastale	Rendita
1		5	896	33	5		C/6	3	12 m²	Totale: 13 m²	Euro 45,24	VARIAZIONE TERRITORIALE del 25/06/2015 in atti dal 05/01/2016 proveniente dal comune di Venezia sezione Venezia L736Q; trasferito al comune di Venezia L736. (n. 84/2016)
Indirizzo VIA DELLE INDUSTRIE piano: S1;												
Annotazioni classamento e rendita non rettificati entro dodici mesi dalla data di iscrizione in atti della dichiarazione (D. M. 701/94) ;di studio: proviene per variazione territoriale dal foglio VE/5 del comune di Venezia sezione Venezia												

INTESTATO

N.	ING. PIO GUARALDO S.P.A. con sede in PAESE	DATI ANAGRAFICI	CODICE FISCALE	DIRITTI E ONERI REALI
1			00196760268*	(1) Proprieta per 1/1

Mappali Terreni Correlati
Codice Comune L736 - Sezione A - Foglio 5 - Particella 896

Unità immobiliari n. 1

Tributi erariali: Euro 0,90

Visura telematica

* Codice Fiscale Validato in Anagrafe Tributaria

Visura per immobile

Situazione degli atti informatizzati al 04/10/2019

Data: 04/10/2019 - Ora: 11.19.01 Fine

Visura n.: T136374 Pag: 1

Dati della richiesta	Comune di VENEZIA (Codice: L736)
	Provincia di VENEZIA
Catasto Fabbricati	Foglio: 5 Particella: 903 Sub.: 192

Unità immobiliare

N.	DATI IDENTIFICATIVI				DATI DI CLASSAMENTO							DATI DERIVANTI DA	
	Sezione Urbana	Foglio	Particella	Sub	Zona Cens.	Micro Zona	Categoria	Classe	Consistenza	Superficie Catastale	Rendita		
1		5	903	192	5		C/6	3	24 m ²	Totale: 26 m ²	Euro 90,48	VARIAZIONE TERRITORIALE del 25/06/2015 in atti dal 05/01/2016 proveniente dal comune di Venezia sezione Venezia L736Q; trasferito al comune di Venezia L736. (n. 84/2016)	
Indirizzo		VIA DELLE INDUSTRIE piano: S1;											
		effettuata con prot. n. VE0098603/2008 del 12/05/08											
Notifica							Partita		-		Mod.58		-
Annotazioni		di stadio: proviene per variazione territoriale dal foglio VE/5 del comune di Venezia sezione Venezia											

INTESTATO

N.	DATI ANAGRAFICI	CODICE FISCALE	DIRITTI E ONERI REALI
1	ING. PIO GUARALDO S.P.A. con sede in PAESE	00196760268*	(1) Proprieta` per 1/1

Mappali Terreni Correlati

Codice Comune L736 - Sezione A - Foglio 5 - Particella 903

Unità immobiliari n. 1

Tributi erariali: Euro 0,90

Visura telematica

* Codice Fiscale Validato in Anagrafe Tributaria

Visura per immobile

Situazione degli atti informatizzati al 04/10/2019

Data: 04/10/2019 - Ora: 11.19.18 Fine

Visura n.: T136531 Pag: 1

Dati della richiesta	Comune di VENEZIA (Codice: L736)
	Provincia di VENEZIA
Catasto Fabbricati	Foglio: 5 Particella: 903 Sub.: 195

Unità immobiliare

N.	DATI IDENTIFICATIVI				DATI DI CLASSAMENTO							DATI DERIVANTI DA	
	Sezione Urbana	Foglio	Particella	Sub	Zona Cens.	Micro Zona	Categoria	Classe	Consistenza	Superficie Catastale	Rendita		
1		5	903	195	5		C/6	3	24 m ²	Totale: 25 m ²	Euro 90,48	VARIAZIONE TERRITORIALE del 25/06/2015 in atti dal 05/01/2016 proveniente dal comune di Venezia sezione Venezia L736Q; trasferito al comune di Venezia L736. (n. 84/2016)	
Indirizzo		VIA DELLE INDUSTRIE piano: S1;											
		effettuata con prot. n. VE0098603/2008 del 12/05/08											
Notifica							Partita		-		Mod.58		-
Annotazioni		di stadio: proviene per variazione territoriale dal foglio VE/5 del comune di Venezia sezione Venezia											

INTESTATO

N.	DATI ANAGRAFICI	CODICE FISCALE	DIRITTI E ONERI REALI
1	ING. PIO GUARALDO S.P.A. con sede in PAESE	00196760268*	(1) Proprieta` per 1/1

Mappali Terreni Correlati

Codice Comune L736 - Sezione A - Foglio 5 - Particella 903

Unità immobiliari n. 1

Tributi erariali: Euro 0,90

Visura telematica

* Codice Fiscale Validato in Anagrafe Tributaria

Visura per immobile

Situazione degli atti informatizzati al 04/10/2019

Data: 04/10/2019 - Ora: 11.19.30 Fine

Visura n.: T136742 Pag: 1

Dati della richiesta	Comune di VENEZIA (Codice: L736)
	Provincia di VENEZIA
Catasto Fabbricati	Foglio: 5 Particella: 903 Sub.: 198

Unità immobiliare

N.	DATI IDENTIFICATIVI				DATI DI CLASSAMENTO							DATI DERIVANTI DA
	Sezione Urbana	Foglio	Particella	Sub	Zona Cens.	Micro Zona	Categoria	Classe	Consistenza	Superficie Catastale	Rendita	
1		5	903	198	5		C/6	3	23 m ²	Totale: 24 m²	Euro 86,71	VARIAZIONE TERRITORIALE del 25/06/2015 in atti dal 05/01/2016 proveniente dal comune di Venezia sezione Venezia L736Q; trasferito al comune di Venezia L736. (n. 84/2016)
Indirizzo		VIA DELLE INDUSTRIE piano: S1;										
		effettuata con prot. n. VE0098603/2008 del 12/05/08										
Notifica				Partita		-		Mod.58		-		
Annotazioni		di stadio: proviene per variazione territoriale dal foglio VE/5 del comune di Venezia sezione Venezia										

INTESTATO

N.	DATI ANAGRAFICI	CODICE FISCALE	DIRITTI E ONERI REALI
1	ING. PIO GUARALDO S.P.A. con sede in PAESE	00196760268*	(1) Proprieta` per 1/1

Mappali Terreni Correlati

Codice Comune L736 - Sezione A - Foglio 5 - Particella 903

Unità immobiliari n. 1

Tributi erariali: Euro 0,90

Visura telematica

* Codice Fiscale Validato in Anagrafe Tributaria

Visura per immobile

Situazione degli atti informatizzati al 04/10/2019

Data: 04/10/2019 - Ora: 10.59.25 Fine

Visura n.: T121577 Pag: 1

Dati della richiesta	Comune di VENEZIA (Codice: L736)
	Provincia di VENEZIA
Catasto Fabbricati	Foglio: 5 Particella: 904 Sub.: 15

Unità immobiliare

N.	DATI IDENTIFICATIVI				DATI DI CLASSAMENTO							DATI DERIVANTI DA
	Sezione Urbana	Foglio	Particella	Sub	Zona Cens.	Micro Zona	Categoria	Classe	Consistenza	Superficie Catastale	Rendita	
1		5	904	15	5		C/6	2	12 m ²	Totale: 13 m ²	Euro 38,42	VARIAZIONE TERRITORIALE del 25/06/2015 in atti dal 05/01/2016 proveniente dal comune di Venezia sezione Venezia L736Q; trasferito al comune di Venezia L736. (n. 84/2016)
Indirizzo				VIA DELLE INDUSTRIE piano: S1;								
Annotazioni				classamento e rendita non rettificati entro dodici mesi dalla data di iscrizione in atti della dichiarazione (D. M. 701/94) ;di stadio: proviene per variazione territoriale dal foglio VE/5 del comune di Venezia sezione Venezia								

INTESTATO

N.	DATI ANAGRAFICI	CODICE FISCALE	DIRITTI E ONERI REALI
1	ING. PIO GUARALDO S.P.A. con sede in PAESE	00196760268*	(1) Proprieta` per 1/1

Mappali Terreni Correlati

Codice Comune L736 - Sezione A - Foglio 5 - Particella 904

Unità immobiliari n. 1

Tributi erariali: Euro 0,90

Visura telematica

* Codice Fiscale Validato in Anagrafe Tributaria

Visura per immobile

Situazione degli atti informatizzati al 04/10/2019

Data: 04/10/2019 - Ora: 10.59.40 Fine

Visura n.: T121772 Pag: 1

Dati della richiesta	Comune di VENEZIA (Codice: L736)
	Provincia di VENEZIA
Catasto Fabbricati	Foglio: 5 Particella: 904 Sub.: 16

Unità immobiliare

N.	DATI IDENTIFICATIVI				DATI DI CLASSAMENTO							DATI DERIVANTI DA
	Sezione Urbana	Foglio	Particella	Sub	Zona Cens.	Micro Zona	Categoria	Classe	Consistenza	Superficie Catastale	Rendita	
1		5	904	16	5		C/6	2	13 m ²	Totale: 13 m ²	Euro 41,63	VARIAZIONE TERRITORIALE del 25/06/2015 in atti dal 05/01/2016 proveniente dal comune di Venezia sezione Venezia L736Q; trasferito al comune di Venezia L736. (n. 84/2016)
Indirizzo				VIA DELLE INDUSTRIE piano: S1;								
Annotazioni				classamento e rendita non rettificati entro dodici mesi dalla data di iscrizione in atti della dichiarazione (D. M. 701/94) ;di stadio: proviene per variazione territoriale dal foglio VE/5 del comune di Venezia sezione Venezia								

INTESTATO

N.	DATI ANAGRAFICI	CODICE FISCALE	DIRITTI E ONERI REALI
1	ING. PIO GUARALDO S.P.A. con sede in PAESE	00196760268*	(1) Proprieta` per 1/1

Mappali Terreni Correlati

Codice Comune L736 - Sezione A - Foglio 5 - Particella 904

Unità immobiliari n. 1

Tributi erariali: Euro 0,90

Visura telematica

* Codice Fiscale Validato in Anagrafe Tributaria

Visura per immobile

Situazione degli atti informatizzati al 04/10/2019

Data: 04/10/2019 - Ora: 10.59.53 Fine

Visura n.: T121939 Pag: 1

Dati della richiesta	Comune di VENEZIA (Codice: L736)
	Provincia di VENEZIA
Catasto Fabbricati	Foglio: 5 Particella: 904 Sub.: 26

Unità immobiliare

N.	DATI IDENTIFICATIVI				DATI DI CLASSAMENTO							DATI DERIVANTI DA
	Sezione Urbana	Foglio	Particella	Sub	Zona Cens.	Micro Zona	Categoria	Classe	Consistenza	Superficie Catastale	Rendita	
1		5	904	26	5		C/6	2	12 m ²	Totale: 13 m²	Euro 38,42	VARIAZIONE TERRITORIALE del 25/06/2015 in atti dal 05/01/2016 proveniente dal comune di Venezia sezione Venezia L736Q; trasferito al comune di Venezia L736. (n. 84/2016)
Indirizzo				VIA DELLE INDUSTRIE piano: S1;								
Annotazioni				classamento e rendita non rettificati entro dodici mesi dalla data di iscrizione in atti della dichiarazione (D. M. 701/94) ;di stadio: proviene per variazione territoriale dal foglio VE/5 del comune di Venezia sezione Venezia								

INTESTATO

N.	DATI ANAGRAFICI	CODICE FISCALE	DIRITTI E ONERI REALI
1	ING. PIO GUARALDO S.P.A. con sede in PAESE	00196760268*	(1) Proprieta` per 1/1

Mappali Terreni Correlati

Codice Comune L736 - Sezione A - Foglio 5 - Particella 904

Unità immobiliari n. 1

Tributi erariali: Euro 0,90

Visura telematica

* Codice Fiscale Validato in Anagrafe Tributaria

Visura per immobile

Situazione degli atti informatizzati al 04/10/2019

Data: 04/10/2019 - Ora: 11.00.09 Fine

Visura n.: T122140 Pag: 1

Dati della richiesta	Comune di VENEZIA (Codice: L736)
	Provincia di VENEZIA
Catasto Fabbricati	Foglio: 5 Particella: 904 Sub.: 27

Unità immobiliare

N.	DATI IDENTIFICATIVI				DATI DI CLASSAMENTO							DATI DERIVANTI DA
	Sezione Urbana	Foglio	Particella	Sub	Zona Cens.	Micro Zona	Categoria	Classe	Consistenza	Superficie Catastale	Rendita	
1		5	904	27	5		C/6	2	13 m ²	Totale: 13 m²	Euro 41,63	VARIAZIONE TERRITORIALE del 25/06/2015 in atti dal 05/01/2016 proveniente dal comune di Venezia sezione Venezia L736Q; trasferito al comune di Venezia L736. (n. 84/2016)
Indirizzo				VIA DELLE INDUSTRIE piano: S1;								
Annotazioni				classamento e rendita non rettificati entro dodici mesi dalla data di iscrizione in atti della dichiarazione (D. M. 701/94) ;di stadio; proviene per variazione territoriale dal foglio VE/5 del comune di Venezia sezione Venezia								

INTESTATO

N.	DATI ANAGRAFICI	CODICE FISCALE	DIRITTI E ONERI REALI
1	ING. PIO GUARALDO S.P.A. con sede in PAESE	00196760268*	(1) Proprieta` per 1/1

Mappali Terreni Correlati

Codice Comune L736 - Sezione A - Foglio 5 - Particella 904

Unità immobiliari n. 1

Tributi erariali: Euro 0,90

Visura telematica

* Codice Fiscale Validato in Anagrafe Tributaria

Visura per immobile

Situazione degli atti informatizzati al 04/10/2019

Data: 04/10/2019 - Ora: 11.10.11 Fine

Visura n.: T129712 Pag: 1

Dati della richiesta	Comune di VENEZIA (Codice: L736)
	Provincia di VENEZIA
Catasto Fabbricati	Foglio: 5 Particella: 905 Sub.: 45

Unità immobiliare

N.	DATI IDENTIFICATIVI				DATI DI CLASSAMENTO							DATI DERIVANTI DA
	Sezione Urbana	Foglio	Particella	Sub	Zona Cens.	Micro Zona	Categoria	Classe	Consistenza	Superficie Catastale	Rendita	
1		5	905	45	5		C/6	3	13 m ²	Totale: 14 m²	Euro 49,01	VARIAZIONE TERRITORIALE del 25/06/2015 in atti dal 05/01/2016 proveniente dal comune di Venezia sezione Venezia L736Q; trasferito al comune di Venezia L736. (n. 84/2016)
Indirizzo				VIA DELLE INDUSTRIE piano: S1;								
Annotazioni				classamento e rendita non rettificati entro dodici mesi dalla data di iscrizione in atti della dichiarazione (D. M. 701/94) ;di stadio: proviene per variazione territoriale dal foglio VE/5 del comune di Venezia sezione Venezia								

INTESTATO

N.	DATI ANAGRAFICI	CODICE FISCALE	DIRITTI E ONERI REALI
1	ING. PIO GUARALDO S.P.A. con sede in PAESE	00196760268*	(1) Proprieta` per 1/1

Mappali Terreni Correlati

Codice Comune L736 - Sezione A - Foglio 5 - Particella 905

Unità immobiliari n. 1

Tributi erariali: Euro 0,90

Visura telematica

* Codice Fiscale Validato in Anagrafe Tributaria

Visura per immobile

Situazione degli atti informatizzati al 04/10/2019

Data: 04/10/2019 - Ora: 11.10.26 Fine

Visura n.: T129926 Pag: 1

Dati della richiesta	Comune di VENEZIA (Codice: L736)
	Provincia di VENEZIA
Catasto Fabbricati	Foglio: 5 Particella: 905 Sub.: 46

Unità immobiliare

N.	DATI IDENTIFICATIVI				DATI DI CLASSAMENTO							DATI DERIVANTI DA
	Sezione Urbana	Foglio	Particella	Sub	Zona Cens.	Micro Zona	Categoria	Classe	Consistenza	Superficie Catastale	Rendita	
1		5	905	46	5		C/6	3	13 m ²	Totale: 14 m ²	Euro 49,01	VARIAZIONE TERRITORIALE del 25/06/2015 in atti dal 05/01/2016 proveniente dal comune di Venezia sezione Venezia L736Q; trasferito al comune di Venezia L736. (n. 84/2016)
Indirizzo				VIA DELLE INDUSTRIE piano: S1;								
Annotazioni				classamento e rendita non rettificati entro dodici mesi dalla data di iscrizione in atti della dichiarazione (D. M. 701/94) ;di stadio: proviene per variazione territoriale dal foglio VE/5 del comune di Venezia sezione Venezia								

INTESTATO

N.	DATI ANAGRAFICI	CODICE FISCALE	DIRITTI E ONERI REALI
1	ING. PIO GUARALDO S.P.A. con sede in PAESE	00196760268*	(1) Proprieta` per 1/1

Mappali Terreni Correlati


Codice Comune L736 - Sezione A - Foglio 5 - Particella 905

Unità immobiliari n. 1


Tributi erariali: Euro 0,90

Visura telematica


* Codice Fiscale Validato in Anagrafe Tributaria

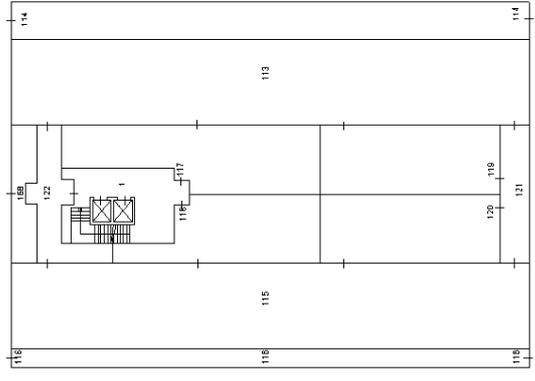


PIANO PRIMO

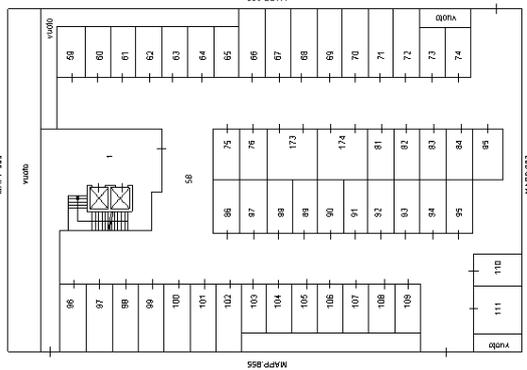


MAPP 855

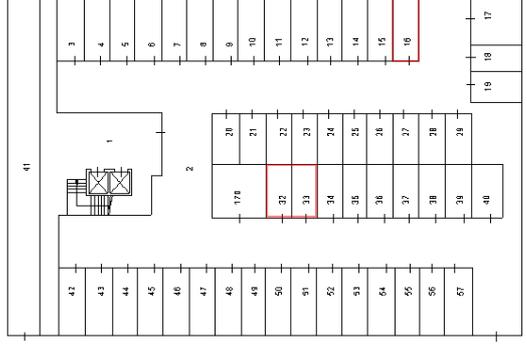


PIANO PRIMO SOTTOSTRADA

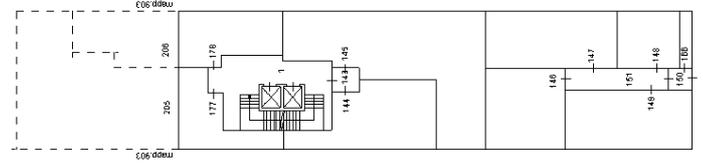


PIANO TERRA

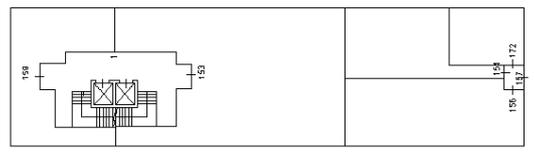

PIANO TERZO

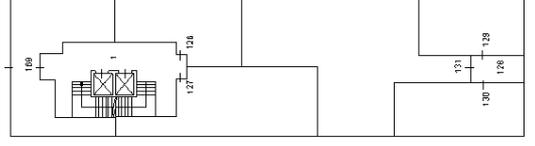

PIANO SECONDO

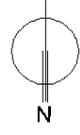

Direzione Provinciale di Venezia

Ufficio Provinciale - Territorio

Servizi Catastali

Comune di: VENEZIA

Elenco Subalterni

ACCERTAMENTO DELLA PROPRIETA IMMOBILIARE URBANA

ELENCO DEI SUBALTERNI ASSEGNATI

Comune	Sezione	Foglio	Particella	Tipo mappale	del:	
VENEZIA	VE	5	896			
Sub	UBICAZIONE via/piazza	n°civ	Piani	Scala	Int.	DESCRIZIONE
1	via delle industrie (mestre)		S1-12-3 4-5			BCNC SCALA COMUNE AI SUB. DAL 3 AL 10, DAL 13 AL 18, DAL 20 AL 29, DAL 32 AL 39, DAL 42 AL 57, DAL 59 AL 76, DAL 81 AL 84, DAL 86 AL 109, 111,117,118,126,127, DAL 135 AL 138,144,145,153,158,DAL 167 AL 171,177,178 ED AI SEG SUB. DEL MAPP.903, I SUB. DEL PIANO S1 E T, E AI SUB.173,174,175,205,206
2	via delle industrie (mestre)		S1			BCNC SPAZIO DI MANOVRA COMUNE AI SUB. DAL 3 AL 10, DAL 13 AL 18, DAL 20 AL 29, DAL 32 AL 39, DAL 42 AL 57, 170, 171.
3	via delle industrie (mestre)		S1			POSTO AUTO COPERTO
4	via delle industrie (mestre)		S1			POSTO AUTO COPERTO
5	via delle industrie (mestre)		S1			POSTO AUTO COPERTO
6	via delle industrie (mestre)		S1			POSTO AUTO COPERTO
7	via delle industrie (mestre)		S1			POSTO AUTO COPERTO
8	via delle industrie (mestre)		S1			POSTO AUTO COPERTO
9	via delle industrie (mestre)		S1			POSTO AUTO COPERTO
10	via delle industrie (mestre)		S1			POSTO AUTO COPERTO
11	via delle industrie (mestre)					SOPPRESSO
12	via delle industrie (mestre)					SOPPRESSO
13	via delle industrie (mestre)		S1			POSTO AUTO COPERTO
14	via delle industrie (mestre)		S1			POSTO AUTO COPERTO
15	via delle industrie (mestre)		S1			POSTO AUTO COPERTO
16	via delle industrie (mestre)		S1			POSTO AUTO COPERTO
17	via delle industrie (mestre)		S1			POSTO AUTO COPERTO
18	via delle industrie (mestre)		S1			POSTO AUTO COPERTO
19	via delle industrie (mestre)		S1			BCNC PARCHEGGIO DISABILI COMUNE A TUTTI I SUB. DEL MAPP.896
20	via delle industrie (mestre)		S1			BOX AUTO
21	via delle industrie (mestre)		S1			BOX AUTO
22	via delle industrie (mestre)		S1			BOX AUTO
23	via delle industrie (mestre)		S1			BOX AUTO
24	via delle industrie (mestre)		S1			BOX AUTO
25	via delle industrie (mestre)		S1			BOX AUTO
26	via delle industrie (mestre)		S1			BOX AUTO
27	via delle industrie (mestre)		S1			BOX AUTO
28	via delle industrie (mestre)		S1			POSTO AUTO COPERTO
29	via delle industrie (mestre)		S1			POSTO AUTO COPERTO
30	via delle industrie (mestre)					SOPPRESSO
31	via delle industrie (mestre)					SOPPRESSO
32	via delle industrie (mestre)		S1			BOX AUTO
33	via delle industrie (mestre)		S1			BOX AUTO
34	via delle industrie (mestre)		S1			BOX AUTO
35	via delle industrie (mestre)		S1			BOX AUTO
36	via delle industrie (mestre)		S1			POSTO AUTO COPERTO
37	via delle industrie (mestre)		S1			POSTO AUTO COPERTO
38	via delle industrie (mestre)		S1			POSTO AUTO COPERTO
39	via delle industrie (mestre)		S1			POSTO AUTO COPERTO
40	via delle industrie (mestre)		S1			BCNC PARCHEGGIO DISABILI COMUNE A TUTTI I SUB. DEL MAPP.896
41	via delle industrie (mestre)		S1			BCNC SPAZIO DI MANOVRA COMUNE A TUTTI I SUB. DEI MAPP.863, 893, 896, 903, 904, 905
42	via delle industrie (mestre)		S1			POSTO AUTO COPERTO
43	via delle industrie (mestre)		S1			POSTO AUTO COPERTO
44	via delle industrie (mestre)		S1			BOX AUTO
45	via delle industrie (mestre)		S1			POSTO AUTO COPERTO
46	via delle industrie (mestre)		S1			POSTO AUTO COPERTO
47	via delle industrie (mestre)		S1			POSTO AUTO COPERTO
48	via delle industrie (mestre)		S1			POSTO AUTO COPERTO
49	via delle industrie (mestre)		S1			BOX AUTO
50	via delle industrie (mestre)		S1			BOX AUTO

Direzione Provinciale di Venezia

Ufficio Provinciale - Territorio

Servizi Catastali

Comune di: VENEZIA

Elenco Subalterni

ACCERTAMENTO DELLA PROPRIETA IMMOBILIARE URBANA

ELENCO DEI SUBALTERNI ASSEGNATI

Comune	Sezione	Foglio	Particella	del:	Tipo mappale	
VENEZIA	VE	5	896			
Sub	UBICAZIONE via/piazza	n°civ	Piani	Scala	Int.	DESCRIZIONE
51	via delle industrie (mestre)		S1			BOX AUTO
52	via delle industrie (mestre)		S1			BOX AUTO
53	via delle industrie (mestre)		S1			BOX AUTO
54	via delle industrie (mestre)		S1			BOX AUTO
55	via delle industrie (mestre)		S1			BOX AUTO
56	via delle industrie (mestre)		S1			POSTO AUTO COPERTO
57	via delle industrie (mestre)		S1			POSTO AUTO COPERTO
58	via delle industrie (mestre)		T			BCNC SPAZIO DI MANOVRA COMUNE AI SUB. DAL 59 AL 76, DAL 81 AL 84, DAL 86 AL 109, 111
59	via delle industrie (mestre)		T			BOX AUTO
60	via delle industrie (mestre)		T			BOX AUTO
61	via delle industrie (mestre)		T			POSTO AUTO COPERTO
62	via delle industrie (mestre)		T			POSTO AUTO COPERTO
63	via delle industrie (mestre)		T			POSTO AUTO COPERTO
64	via delle industrie (mestre)		T			POSTO AUTO COPERTO
65	via delle industrie (mestre)		T			POSTO AUTO COPERTO
66	via delle industrie (mestre)		T			POSTO AUTO COPERTO
67	via delle industrie (mestre)		T			POSTO AUTO COPERTO
68	via delle industrie (mestre)		T			POSTO AUTO COPERTO
69	via delle industrie (mestre)		T			POSTO AUTO COPERTO
70	via delle industrie (mestre)		T			POSTO AUTO COPERTO
71	via delle industrie (mestre)		T			POSTO AUTO COPERTO
72	via delle industrie (mestre)		T			POSTO AUTO COPERTO
73	via delle industrie (mestre)		T			POSTO AUTO COPERTO
74	via delle industrie (mestre)		T			POSTO AUTO COPERTO
75	via delle industrie (mestre)		T			AUTORIMESSA
76	via delle industrie (mestre)		T			AUTORIMESSA
77	via delle industrie (mestre)					SOPPRESSO
78	via delle industrie (mestre)					SOPPRESSO
79	via delle industrie (mestre)					SOPPRESSO
80	via delle industrie (mestre)					SOPPRESSO
81	via delle industrie (mestre)		T			POSTO AUTO COPERTO
82	via delle industrie (mestre)		T			POSTO AUTO COPERTO
83	via delle industrie (mestre)		T			POSTO AUTO COPERTO
84	via delle industrie (mestre)		T			POSTO AUTO COPERTO
85	via delle industrie (mestre)		T			BCNC PARCHEGGIO DISABILI COMUNE A TUTTI I SUB. DEL MAPP.896, ESCLUSO IL PIANO S1
86	via delle industrie (mestre)		T			POSTO AUTO COPERTO
87	via delle industrie (mestre)		T			POSTO AUTO COPERTO
88	via delle industrie (mestre)		T			POSTO AUTO COPERTO
89	via delle industrie (mestre)		T			POSTO AUTO COPERTO
90	via delle industrie (mestre)		T			POSTO AUTO COPERTO
91	via delle industrie (mestre)		T			POSTO AUTO COPERTO
92	via delle industrie (mestre)		T			POSTO AUTO COPERTO
93	via delle industrie (mestre)		T			POSTO AUTO COPERTO
94	via delle industrie (mestre)		T			POSTO AUTO COPERTO
95	via delle industrie (mestre)		T			POSTO AUTO COPERTO
96	via delle industrie (mestre)		T			POSTO AUTO COPERTO
97	via delle industrie (mestre)		T			POSTO AUTO COPERTO
98	via delle industrie (mestre)		T			POSTO AUTO COPERTO
99	via delle industrie (mestre)		T			POSTO AUTO COPERTO
100	via delle industrie (mestre)		T			POSTO AUTO COPERTO
101	via delle industrie (mestre)		T			POSTO AUTO COPERTO
102	via delle industrie (mestre)		T			POSTO AUTO COPERTO
103	via delle industrie (mestre)		T			POSTO AUTO COPERTO
104	via delle industrie (mestre)		T			POSTO AUTO COPERTO
105	via delle industrie (mestre)		T			POSTO AUTO COPERTO
106	via delle industrie (mestre)		T			BOX AUTO
107	via delle industrie (mestre)		T			POSTO AUTO COPERTO
108	via delle industrie (mestre)		T			POSTO AUTO COPERTO
109	via delle industrie (mestre)		T			POSTO AUTO COPERTO

Direzione Provinciale di Venezia

Ufficio Provinciale - Territorio

Servizi Catastali

Comune di: VENEZIA

Elenco Subalterni

ACCERTAMENTO DELLA PROPRIETA IMMOBILIARE URBANA

ELENCO DEI SUBALTERNI ASSEGNATI

Comune	Sezione	Foglio	Particella		Tipo mappale	del:
VENEZIA	VE	5	896			
Sub	UBICAZIONE via/piazza	n°civ	Piani	Scala	Int.	DESCRIZIONE
110	via delle industrie (mestre)		T			BCNC PARCHEGGIO DISABILI COMUNE A TUTTI I SUB. DEL MAPP.896, ESCLUSO IL PIANO S1.
111	via delle industrie (mestre)		T			POSTO AUTO COPERTO
112	via delle industrie (mestre)					SOPPRESSO
113	via delle industrie (mestre)		1			BCNC PORTICO COMUNE A TUTTI I SUB. DEI MAPP.863, 893, 896, 904, 905.
114	via delle industrie (mestre)		1			BCNC STRADA E CAMMINAMENTO COMUNI A TUTTI I SUB. DEI MAPP.863, 893, 896, 903, 904, 905.
115	via delle industrie (mestre)		1			BCNC PORTICO COMUNE A TUTTI I SUB. DEI MAPP.863, 893, 896, 903, 904, 905.
116	via delle industrie (mestre)		1			BCNC STRADA E CAMMINAMENTO COMUNI A TUTTI I SUB. DEI MAPP.863, 893, 896, 903, 904, 905.
117	via delle industrie (mestre)		1			UFFICIO
118	via delle industrie (mestre)		1			UFFICIO
119	via delle industrie (mestre)		1			UFFICIO
120	via delle industrie (mestre)		1			UFFICIO
121	via delle industrie (mestre)		1			BCNC DISIMPEGNO COMUNE A TUTTI I SUB. DEI MAPP.893 E 896.
122	via delle industrie (mestre)		1			BCNC DISIMPEGNO COMUNE A TUTTI I SUB. DEI MAPP.903 E 896.
123	via delle industrie (mestre)					SOPPRESSO
124	via delle industrie (mestre)					SOPPRESSO
125	via delle industrie (mestre)					SOPPRESSO
126	via delle industrie (mestre)		2			UFFICIO
127	via delle industrie (mestre)		2			UFFICIO
128	via delle industrie (mestre)		2			BCNC DISIMPEGNO COMUNE AI SUB.129, 130 E 131.
129	via delle industrie (mestre)		2			UFFICIO
130	via delle industrie (mestre)		2			UFFICIO
131	via delle industrie (mestre)		2			UFFICIO
132	via delle industrie (mestre)					SOPPRESSO
133	via delle industrie (mestre)					SOPPRESSO
134	via delle industrie (mestre)					SOPPRESSO
135	via delle industrie (mestre)		3			UFFICIO
136	via delle industrie (mestre)		3			UFFICIO
137	via delle industrie (mestre)		3			UFFICIO
138	via delle industrie (mestre)		3			UFFICIO
139	via delle industrie (mestre)		3			UFFICIO
140	via delle industrie (mestre)		3			UFFICIO
141	via delle industrie (mestre)		3			BCNC DISIMPEGNO COMUNE AI SUB. 139 E 140.
142	via delle industrie (mestre)					SOPPRESSO
143	via delle industrie (mestre)		4			BCNC DISIMPEGNO COMUNE AI SUB.144 E 145.
144	via delle industrie (mestre)		4			UFFICIO
145	via delle industrie (mestre)		4			UFFICIO
146	via delle industrie (mestre)		4			UFFICIO
147	via delle industrie (mestre)		4			UFFICIO
148	via delle industrie (mestre)		4			UFFICIO
149	via delle industrie (mestre)		4			UFFICIO
150	via delle industrie (mestre)		4			BCNC DISIMPEGNO COMUNE AI SUB.146, 147, 148 E 149.
151	via delle industrie (mestre)		4			BCNC DISIMPEGNO COMUNE AI SUB.146, 147, 148 E 149.
152	via delle industrie (mestre)					SOPPRESSO
153	via delle industrie (mestre)		5			UFFICIO
154	via delle industrie (mestre)		5			UFFICIO
155	via delle industrie (mestre)					SOPPRESSO
156	via delle industrie (mestre)		5			UFFICIO
157	via delle industrie (mestre)		5			BCNC DISIMPEGNO COMUNE AI SUB.154, 155 E 156.
158	via delle industrie (mestre)		5			UFFICIO
159	via delle industrie (mestre)		6			BCNC LOCALI TECNICI E COPERTURA PIANA COMUNI A TUTTI I SUB. DEL MAPP.896.
160	via delle industrie (mestre)					SOPPRESSO

Direzione Provinciale di Venezia
Ufficio Provinciale - Territorio
Servizi Catastali
Comune di: VENEZIA

Elenco Subalterni

**ACCERTAMENTO DELLA PROPRIETA IMMOBILIARE URBANA
ELENCO DEI SUBALTERNI ASSEGNATI**

Comune	Sezione	Foglio	Particella			Tipo mappale	del:
VENEZIA	VE	5	896				
Sub	UBICAZIONE via/piazza	n°civ	Piani	Scala	Int.	DESCRIZIONE	
161	via delle industrie (mestre)					SOPPRESSO	
162						SOPPRESSO	
163						SOPPRESSO	
164	via delle industrie (mestre)					SOPPRESSO	
165	via delle industrie (mestre)					SOPPRESSO	
166	via delle industrie (mestre)		4			BCNC DISIMPEGNO COMUNE AI SUB.146, 147, 148 E 149.	
167	via delle industrie (mestre)		3			UFFICIO (GRAFFATO CON IL SUB.173 DEL MAPP.903 E IL SUB.128 DEL MAPP.904)	
168	via delle industrie (mestre)		1			UFFICIO (GRAFFATO CON IL SUB.174 DEL MAPP.903)	
169	via delle industrie (mestre)		2			UFFICIO (GRAFFATO CON IL SUB.175 DEL MAPP.903 E IL SUB.129 DEL MAPP.904)	
170	via delle industrie (mestre)		S1			AUTORIMESSA	
171	via delle industrie (mestre)		S1			AUTORIMESSA	
172	via delle industrie (mestre)		5			UFFICIO (GRAFFATO CON IL SUB.149 DEL MAPP.893)	
173	via delle industrie (mestre)		T			AUTORIMESSA	
174	via delle industrie (mestre)		T			AUTORIMESSA	
175						SOPPRESSO	
176						SOPPRESSO	
177	via delle industrie (mestre)	19/C	4			UFFICIO (GRAFFATO CON IL SUB.205 DEL MAPP.903)	
178	via delle industrie (mestre)	19/C	4			UFFICIO (GRAFFATO CON IL SUB.206 DEL MAPP.903)	


Unità immobiliari n. 178

Tributi erariali: 0,00


Visura telematica

Dimostrazione grafica dei subalterni


Tipo Mappale n. del

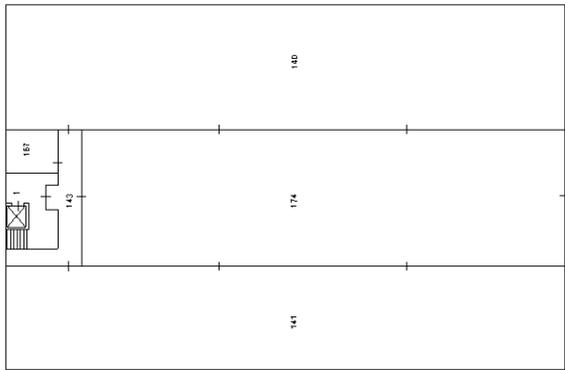


PIANO PRIMO

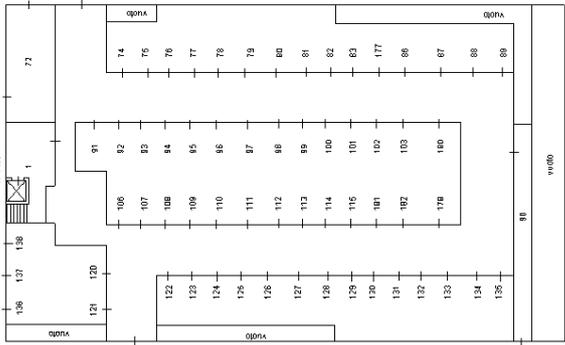


PIANO RIALZATO

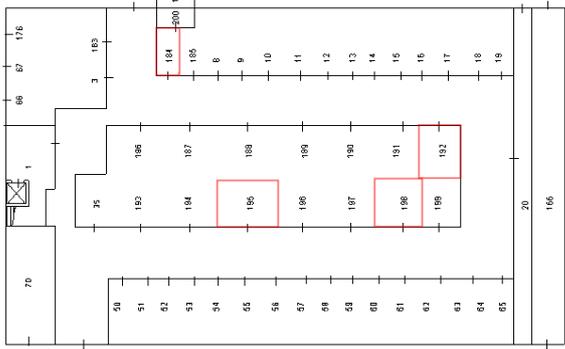

PIANO SEMINTERRATO

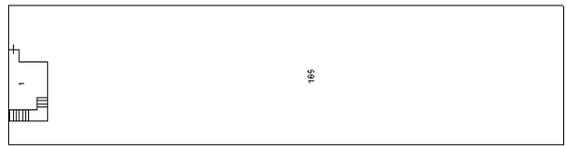

PIANO SESTO

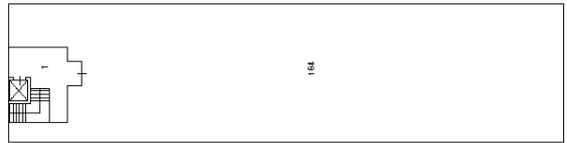

PIANO QUINTO



PIANO TERZO



PIANO SECONDO



PIANO SECONDO



Direzione Provinciale di Venezia

Ufficio Provinciale - Territorio

Servizi Catastali

Comune di: VENEZIA

Elenco Subalterni

ACCERTAMENTO DELLA PROPRIETA IMMOBILIARE URBANA

ELENCO DEI SUBALTERNI ASSEGNATI

Comune	Sezione	Foglio	Particella	Tipo mappale	del:	
VENEZIA	VE	5	903			
Sub	UBICAZIONE via/piazza	n°civ	Piani	Scala	Int.	DESCRIZIONE
1	via delle industrie (mestre)		S1-5			BCNC VANO SCALA ED ASCENSORI COMUNI AI SUB. DAL 8 AL 19, DAL 50 AL 65, DAL 74 AL 83, 86, 87, 88, 89, DAL 92 AL 103, DAL 106 AL 115, DAL 121 AL 135, 153, 162, 164, 165, 167, 169, 173, 174, 175, 177, 178, DAL 180 AL 199 ED AL MAPP.904.
2	via delle industrie (mestre)		S1			BCNC SPAZIO DI MANOVRA COMUNE AI SUB. DAL 8 AL 19, DAL 50 AL 65, DAL 183 AL 199.
3	via delle industrie (mestre)		S1			BCNC PARCHEGGIO DISABILI COMUNE AI SUB. DAL 8 AL 19, DAL 50 AL 65, DAL 74 AL 83, 86, 87, 88, 89, DAL 92 AL 103, DAL 106 AL 115, DAL 121 AL 135, 153, 162, 164, 165, 167, 169, 173, 175, 177, 178, DAL 180 AL 199 ED AL MAPP.904.
4	via delle industrie (mestre)					SOPPRESSO
5	via delle industrie (mestre)					SOPPRESSO
6	via delle industrie (mestre)					SOPPRESSO
7	via delle industrie (mestre)					SOPPRESSO
8	via delle industrie (mestre)		S1			BOX AUTO
9	via delle industrie (mestre)		S1			BOX AUTO
10	via delle industrie (mestre)		S1			BOX AUTO
11	via delle industrie (mestre)		S1			BOX AUTO
12	via delle industrie (mestre)		S1			BOX AUTO
13	via delle industrie (mestre)		S1			BOX AUTO
14	via delle industrie (mestre)		S1			BOX AUTO
15	via delle industrie (mestre)		S1			BOX AUTO
16	via delle industrie (mestre)		S1			BOX AUTO
17	via delle industrie (mestre)		S1			BOX AUTO
18	via delle industrie (mestre)		S1			BOX AUTO
19	via delle industrie (mestre)		S1			BOX AUTO
20	via delle industrie (mestre)		S1			BCNC CAMMINAMENTO COMUNE AI SUB DAL 8 AL 19, DAL 50 AL 65, DAL 74 AL 83, 86, 87, 88, 89, DAL 92 AL 103, DAL 106 AL 115, DAL 121 AL 135, 153, 162, 164, 165, 167, 169, 173, 175, 177, 178, DAL 180 AL 199 ED AL MAPP.904
21	via delle industrie (mestre)					SOPPRESSO
22	via delle industrie (mestre)					SOPPRESSO
23	via delle industrie (mestre)					SOPPRESSO
24	via delle industrie (mestre)					SOPPRESSO
25	via delle industrie (mestre)					SOPPRESSO
26	via delle industrie (mestre)					SOPPRESSO
27	via delle industrie (mestre)					SOPPRESSO
28	via delle industrie (mestre)					SOPPRESSO
29	via delle industrie (mestre)					SOPPRESSO
30	via delle industrie (mestre)					SOPPRESSO
31	via delle industrie (mestre)					SOPPRESSO
32	via delle industrie (mestre)					SOPPRESSO
33	via delle industrie (mestre)					SOPPRESSO
34	via delle industrie (mestre)					SOPPRESSO
35	via delle industrie (mestre)		S1			BCNC PARCHEGGIO DISABILI COMUNE AI SUB. DAL 8 AL 19, DAL 50 AL 65, DAL 74 AL 83, 86, 87, 88, 89, DAL 92 AL 103, DAL 106 AL 115, DAL 121 AL 135, 153, 162, 164, 165, 167, 169, 173, 175, 177, 178, DAL 180 AL 199 ED AL MAPP.904.
36	via delle industrie (mestre)					SOPPRESSO
37	via delle industrie (mestre)					SOPPRESSO
38	via delle industrie (mestre)					SOPPRESSO
39	via delle industrie (mestre)					SOPPRESSO
40	via delle industrie (mestre)					SOPPRESSO
41	via delle industrie (mestre)					SOPPRESSO
42	via delle industrie (mestre)					SOPPRESSO
43	via delle industrie (mestre)					SOPPRESSO
44	via delle industrie (mestre)					SOPPRESSO

Direzione Provinciale di Venezia

Ufficio Provinciale - Territorio

Servizi Catastali

Comune di: VENEZIA

Elenco Subalterni

ACCERTAMENTO DELLA PROPRIETA IMMOBILIARE URBANA

ELENCO DEI SUBALTERNI ASSEGNATI

Comune	Sezione	Foglio	Particella	del:	Tipo mappale	
VENEZIA	VE	5	903			
Sub	UBICAZIONE via/piazza	n°civ	Piani	Scala	Int.	DESCRIZIONE
45	via delle industrie (mestre)					SOPPRESSO
46	via delle industrie (mestre)					SOPPRESSO
47	via delle industrie (mestre)					SOPPRESSO
48	via delle industrie (mestre)					SOPPRESSO
49	via delle industrie (mestre)					SOPPRESSO
50	via delle industrie (mestre)		S1			BOX AUTO
51	via delle industrie (mestre)		S1			BOX AUTO
52	via delle industrie (mestre)		S1			BOX AUTO
53	via delle industrie (mestre)		S1			BOX AUTO
54	via delle industrie (mestre)		S1			BOX AUTO
55	via delle industrie (mestre)		S1			BOX AUTO
56	via delle industrie (mestre)		S1			BOX AUTO
57	via delle industrie (mestre)		S1			BOX AUTO
58	via delle industrie (mestre)		S1			BOX AUTO
59	via delle industrie (mestre)		S1			BOX AUTO
60	via delle industrie (mestre)		S1			BOX AUTO
61	via delle industrie (mestre)		S1			BOX AUTO
62	via delle industrie (mestre)		S1			BOX AUTO
63	via delle industrie (mestre)		S1			BOX AUTO
64	via delle industrie (mestre)		S1			BOX AUTO
65	via delle industrie (mestre)		S1			BOX AUTO
66	via delle industrie (mestre)		S1			POSTO AUTO COPERTO
67	via delle industrie (mestre)		S1			BOX AUTO
68	via delle industrie (mestre)		S1			SOPPRESSO
69	via delle industrie (mestre)					SOPPRESSO
70	via delle industrie (mestre)		S1			BCNC SPAZIO DI MANOVRA COMUNE AI SUB.66, 67, 176, AL MAPP.904, DAL 3 AL 24, DAL 26 AL 35 E DAL 37 AL 50 ED AL MAPP.905
71	via delle industrie (mestre)		T			BCNC SPAZI DI MANOVRA COMUNI AI SUB. DAL 74 AL 89, DAL 92 AL 103, DAL 106 AL 115, DAL 121 AL 135, 178, 180, 181 E 182.
72	via delle industrie (mestre)		T			BCNC SPAZI DI MANOVRA COMUNI AI SUB. 136, 137, 138, AL MAPP.904, SUB. DAL 51 AL 74, DAL 76 AL 85, DAL 88 AL 99 ED AL MAPP.905.
73	via delle industrie (mestre)					SOPPRESSO
74	via delle industrie (mestre)		T			POSTO AUTO COPERTO
75	via delle industrie (mestre)		T			POSTO AUTO COPERTO
76	via delle industrie (mestre)		T			POSTO AUTO COPERTO
77	via delle industrie (mestre)		T			POSTO AUTO COPERTO
78	via delle industrie (mestre)		T			POSTO AUTO COPERTO
79	via delle industrie (mestre)		T			POSTO AUTO COPERTO
80	via delle industrie (mestre)		T			POSTO AUTO COPERTO
81	via delle industrie (mestre)		T			POSTO AUTO COPERTO
82	via delle industrie (mestre)		T			POSTO AUTO COPERTO
83	via delle industrie (mestre)		T			POSTO AUTO COPERTO
84	via delle industrie (mestre)					SOPPRESSO
85	via delle industrie (mestre)					SOPPRESSO
86	via delle industrie (mestre)		T			BOX AUTO
87	via delle industrie (mestre)		S1			BOX AUTO
88	via delle industrie (mestre)		T			POSTO AUTO COPERTO
89	via delle industrie (mestre)		T			POSTO AUTO COPERTO
90	via delle industrie (mestre)		T			BCNC CAMMINAMENTO COMUNE AI SUB. DAL 74 AL 83, 86, 87, 88, 89 DAL 92 AL 103, DAL 106 AL 115, DAL 121 AL 135, 153, 162, 164, 167, 169, 173, 174, 175, 177, 178, 180, 181, 182, 205 E 206
91	via delle industrie (mestre)					BCNC PARCHEGGIO DISABILI COMUNE AI SUB. DAL 8 AL 19, DAL 50 AL 65, DAL 74 AL 83, 86, 87, 88, 89, DAL 92 AL 103, DAL 106 AL 115, DAL 121 AL 135, 153, 162, 164, 165, 167, 169, 173, 175, 177, 178, DAL 180 AL 199 ED AL MAPP.904.
92	via delle industrie (mestre)		T			POSTO AUTO COPERTO

Direzione Provinciale di Venezia

Ufficio Provinciale - Territorio

Servizi Catastali

Comune di: VENEZIA

Elenco Subalterni

ACCERTAMENTO DELLA PROPRIETA IMMOBILIARE URBANA

ELENCO DEI SUBALTERNI ASSEGNATI

Comune	Sezione	Foglio	Particella	del:	Tipo mappale	
VENEZIA	VE	5	903			
Sub	UBICAZIONE via/piazza	n°civ	Piani	Scala	Int.	DESCRIZIONE
93	via delle industrie (mestre)		T			POSTO AUTO COPERTO
94	via delle industrie (mestre)		T			POSTO AUTO COPERTO
95	via delle industrie (mestre)		T			POSTO AUTO COPERTO
96	via delle industrie (mestre)		T			POSTO AUTO COPERTO
97	via delle industrie (mestre)		T			POSTO AUTO COPERTO
98	via delle industrie (mestre)		T			POSTO AUTO COPERTO
99	via delle industrie (mestre)		T			POSTO AUTO COPERTO
100	via delle industrie (mestre)		T			POSTO AUTO COPERTO
101	via delle industrie (mestre)		T			POSTO AUTO COPERTO
102	via delle industrie (mestre)		T			BOX AUTO
103	via delle industrie (mestre)		T			BOX AUTO
104	via delle industrie (mestre)					SOPPRESSO
105	via delle industrie (mestre)					SOPPRESSO
106	via delle industrie (mestre)		T			POSTO AUTO COPERTO
107	via delle industrie (mestre)		T			POSTO AUTO COPERTO
108	via delle industrie (mestre)		T			POSTO AUTO COPERTO
109	via delle industrie (mestre)		T			POSTO AUTO COPERTO
110	via delle industrie (mestre)		T			POSTO AUTO COPERTO
111	via delle industrie (mestre)		T			POSTO AUTO COPERTO
112	via delle industrie (mestre)		T			POSTO AUTO COPERTO
113	via delle industrie (mestre)		T			POSTO AUTO COPERTO
114	via delle industrie (mestre)		T			POSTO AUTO COPERTO
115	via delle industrie (mestre)		T			POSTO AUTO COPERTO
116	via delle industrie (mestre)					SOPPRESSO
117	via delle industrie (mestre)					SOPPRESSO
118	via delle industrie (mestre)					SOPPRESSO
119	via delle industrie (mestre)					SOPPRESSO
120	via delle industrie (mestre)		T			BCNC PARCHEGGIO DISABILI COMUNE AI SUB. DAL 8 AL 19, DAL 50 AL 65, DAL 74 AL 83, 86,87, 88, 89, DAL 92 AL 103, DAL 106 AL 115, DAL 121 AL 135, 153, 162, 164, 165, 167, 169, 173, 175, 177, 178, DAL 180 AL 199 ED AL MAPP.904.
121	via delle industrie (mestre)		T			POSTO AUTO COPERTO
122	via delle industrie (mestre)		T			POSTO AUTO COPERTO
123	via delle industrie (mestre)		T			POSTO AUTO COPERTO
124	via delle industrie (mestre)		T			POSTO AUTO COPERTO
125	via delle industrie (mestre)		T			POSTO AUTO COPERTO
126	via delle industrie (mestre)		T			AUTORIMESSA
127	via delle industrie (mestre)		T			AUTORIMESSA
128	via delle industrie (mestre)		T			AUTORIMESSA
129	via delle industrie (mestre)		T			POSTO AUTO COPERTO
130	via delle industrie (mestre)		T			POSTO AUTO COPERTO
131	via delle industrie (mestre)		T			POSTO AUTO COPERTO
132	via delle industrie (mestre)		T			POSTO AUTO COPERTO
133	via delle industrie (mestre)		T			POSTO AUTO COPERTO
134	via delle industrie (mestre)		T			POSTO AUTO COPERTO
135	via delle industrie (mestre)		T			POSTO AUTO COPERTO
136	via delle industrie (mestre)		T			POSTO AUTO COPERTO
137	via delle industrie (mestre)		T			POSTO AUTO COPERTO
138	via delle industrie (mestre)		T			POSTO AUTO COPERTO
139	via delle industrie (mestre)					SOPPRESSO
140	via delle industrie (mestre)		1			BCNC PORTICO, CAMMINAMENTI ED IMPIANTO DI PRESSURIZZAZIONE COMUNI AI MAPP.903, 863, 893, 896, 904, 905.
141	via delle industrie (mestre)		1			BCNC PORTICO E CAMMINAMENTI COMUNE AI MAPP.903, 863, 893, 896, 904 E 905.
142	via delle industrie (mestre)					SOPPRESSO
143	via delle industrie (mestre)		1			BCNC DISIMPEGNO COMUNE AI MAPP.903 E 904
144	via delle industrie (mestre)					SOPPRESSO
145	via delle industrie (mestre)					SOPPRESSO
146	via delle industrie (mestre)					SOPPRESSO

Direzione Provinciale di Venezia

Ufficio Provinciale - Territorio

Servizi Catastali

Comune di: VENEZIA

Elenco Subalterni

ACCERTAMENTO DELLA PROPRIETA IMMOBILIARE URBANA

ELENCO DEI SUBALTERNI ASSEGNATI

Comune	Sezione	Foglio	Particella	Typo mappale	del:	
VENEZIA	VE	5	903			
Sub	UBICAZIONE via/piazza	n°civ	Piani	Scala	Int.	DESCRIZIONE
147	via delle industrie (mestre)					SOPPRESSO
148	via delle industrie (mestre)					SOPPRESSO
149	via delle industrie (mestre)					SOPPRESSO
150	via delle industrie (mestre)					SOPPRESSO
151	via delle industrie (mestre)		1			SOPPRESSO
152	via delle industrie (mestre)					SOPPRESSO
153	via delle industrie (mestre)		2			UFFICIO
154	via delle industrie (mestre)					SOPPRESSO
155	via delle industrie (mestre)					SOPPRESSO
156	via delle industrie (mestre)					SOPPRESSO
157	via delle industrie (mestre)					SOPPRESSO
158	via delle industrie (mestre)					SOPPRESSO
159	via delle industrie (mestre)					SOPPRESSO
160	via delle industrie (mestre)					SOPPRESSO
161	via delle industrie (mestre)					SOPPRESSO
162	via delle industrie (mestre)		4			UFFICIO
163	via delle industrie (mestre)					SOPPRESSO
164	via delle industrie (mestre)		5			UFFICIO
165	via delle industrie (mestre)		6			BCNC LOCALI TECNICI E COPERTURA PIANA COMUNE AI SUB. DAL 8 AL 19, DAL 50 AL 65, DAL 74 AL 83, 86, 87, 88, 89, DAL 92 AL 103, DAL 106 AL 115, DAL 121 AL 135, 153, 162, 164, 165, 167, 169, 173, 174, 175, 177, 178, DAL 180 AL 199 ED AL MAPP.904.
166	via delle industrie (mestre)		S1			BCNC SPAZIO DI MANOVRA COMUNE AI MAPP.903, 863, 893, 896, 904 E 905.
167	via delle industrie (mestre)		1			UFFICIO
168						SOPPRESSO
169	via delle industrie (mestre)		3			UFFICIO
170	via delle industrie (mestre)					SOPPRESSO
171	via delle industrie (mestre)					SOPPRESSO
172	via delle industrie (mestre)					SOPPRESSO
173	via delle industrie (mestre)		3			UFFICIO (GRAFFATO CON IL SUB.167 DEL MAPP.896)
174	via delle industrie (mestre)		1			UFFICIO (GRAFFATO CON IL SUB.168 DEL MAPP.896)
175	via delle industrie (mestre)		2			UFFICIO (GRAFFATO CON IL SUB.169 DEL MAPP.896)
176	via delle industrie (mestre)		S1			BOX AUTO
177	via delle industrie (mestre)		T			BOX AUTO
178	via delle industrie (mestre)		T			BOX AUTO
179	via delle industrie (mestre)					SOPPRESSO
180	via delle industrie (mestre)		T			BOX AUTO
181	via delle industrie (mestre)		T			BOX AUTO
182	via delle industrie (mestre)		T			BOX AUTO
183	via delle industrie (mestre)		S1			BOX AUTO
184	via delle industrie (mestre)		S1			POSTO AUTO COPERTO
185	via delle industrie (mestre)		S1			BOX AUTO
186	via delle industrie (mestre)		S1			BOX AUTO
187	via delle industrie (mestre)		S1			BOX AUTO
188	via delle industrie (mestre)		S1			BOX AUTO
189	via delle industrie (mestre)		S1			BOX AUTO
190	via delle industrie (mestre)		S1			BOX AUTO
191	via delle industrie (mestre)		S1			BOX AUTO
192	via delle industrie (mestre)		S1			BOX AUTO
193	via delle industrie (mestre)		S1			BOX AUTO
194	via delle industrie (mestre)		S1			BOX AUTO
195	via delle industrie (mestre)		S1			BOX AUTO
196	via delle industrie (mestre)		S1			BOX AUTO
197	via delle industrie (mestre)		S1			BOX AUTO
198	via delle industrie (mestre)		S1			BOX AUTO
199	via delle industrie (mestre)		S1			BOX AUTO
200	via delle industrie (mestre)		S1			BCNC LOCALE TECNICO COMUNE A TUTTI I SUBB. DEL MAPP.903.
201						SOPPRESSO

Direzione Provinciale di Venezia
Ufficio Provinciale - Territorio
Servizi Catastali
Comune di: VENEZIA

Elenco Subalterni

ACCERTAMENTO DELLA PROPRIETA IMMOBILIARE URBANA
ELENCO DEI SUBALTERNI ASSEGNATI

Comune	Sezione	Foglio	Particella			Tipo mappale	del:
VENEZIA	VE	5	903				
Sub	UBICAZIONE via/piazza	n°civ	Piani	Scala	Int.	DESCRIZIONE	
202						SOPPRESSO	
203						SOPPRESSO	
204						SOPPRESSO	
205	via delle industrie (mestre)	19/C	4			UFFICIO (GRAFFATO CON IL SUB.177 DEL MAPP.896)	
206	via delle industrie (mestre)	19/C	4			UFFICIO (GRAFFATO CON IL SUB.178 DEL MAPP.896)	

Unità immobiliari n. 206

Tributi erariali: 0,00

Visura telematica


Agenzia del Territorio
CATASTO FABBRICATI
Ufficio Provinciale di
Venezia

ELABORATO PLANIMETRICO
 Compilato da:
 Marsegaglia Giovanni Pietro
 Iscritto all'albo:
 Architetti
 Prov. Venezia N. 2194


Comune di Venezia - Venezia
 Sezione: VE Foglio: 5 Particella: 904

Protocollo n. VE0105686 del 20/04/2011
 Tipo Mappale n. del


Dimostrazione grafica dei subalterni Scala 1 : 500

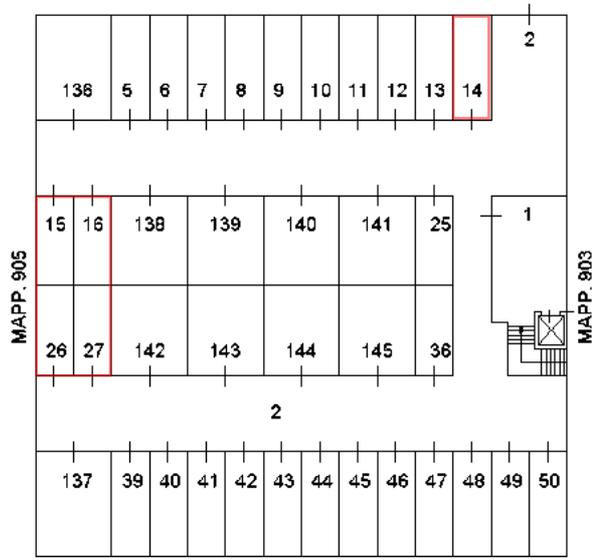


PIANTA SEMINTERRATO (Q. -1,50))

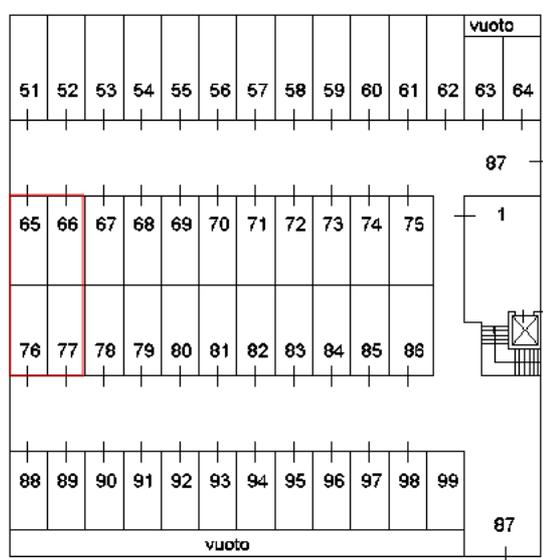


PIANTA PIANO RIALZATO (Q. +1,45)

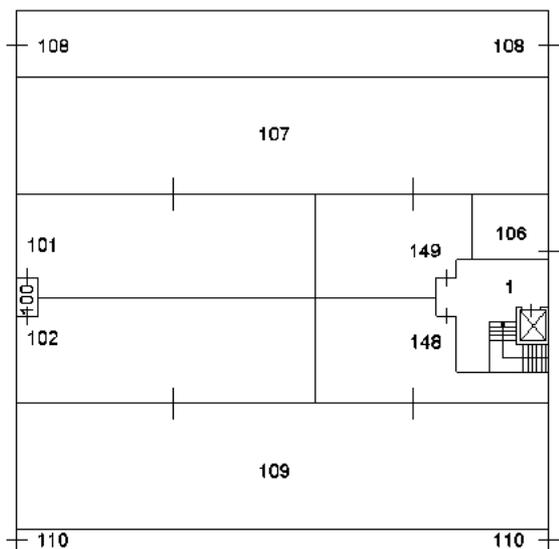

PIANTA PIANO PRIMO (Q. +4,58)

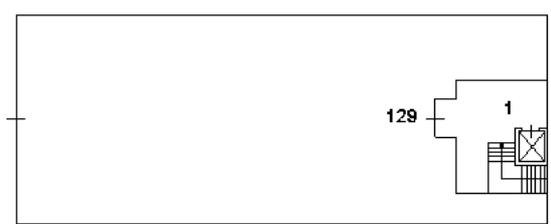

PIANTA PIANO SECONDO (Q. +8,58)

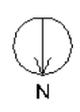

Ultima planimetria in atti

Catasto dei Fabbricati - Situazione al 18/02/2019 - Comune di VENEZIA (L736) - < Foglio: 5 - Particella: 904 - Elaborato planimetrico >

ELABORATO PLANIMETRICO

Compilato da:
Marsegaglia Giovanni Pietro
Iscritto all'albo:
Architetti
Prov. Venezia N. 2194

**Agenzia del Territorio
CATASTO FABBRICATI
Ufficio Provinciale di
Venezia**

Comune di Venezia - Venezia

Protocollo n. VE0105686 del 20/04/2011

Sezione: VE Foglio: 5 Particella: 904


Tipo Mappale n. del

Dimostrazione grafica dei subalterni


Scala 1 : 500




PIANTA PIANO TERZO (Q. +12,58)

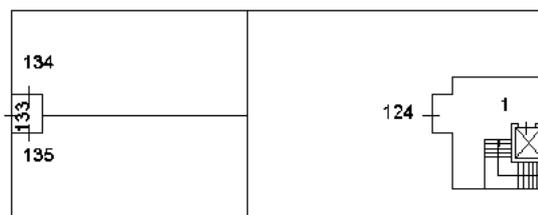

PIANTA PIANO QUARTO (Q. +16,58)

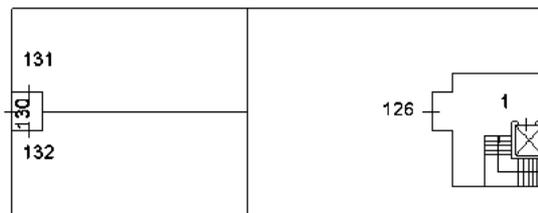

PIANTA PIANO QUINTO (Q. +20,58)

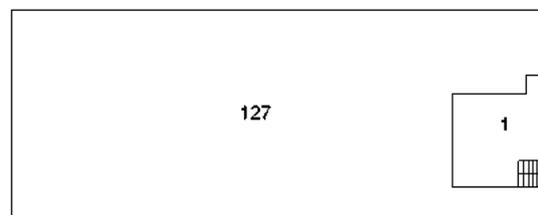

PIANTA PIANO SESTO (Q. +24,58)



Ultima planimetria in atti

Direzione Provinciale di Venezia

Ufficio Provinciale - Territorio

Servizi Catastali

Comune di: VENEZIA

Elenco Subalterni

ACCERTAMENTO DELLA PROPRIETA IMMOBILIARE URBANA

ELENCO DEI SUBALTERNI ASSEGNATI

Comune	Sezione	Foglio	Particella	Tipo mappale	del:	
VENEZIA	VE	5	904			
Sub	UBICAZIONE via/piazza	n°civ	Piani	Scala	Int.	DESCRIZIONE
1	via delle industrie (mestre)		S1-5			VANO SCALE ASCENSORI (BCNC) A TUTTO IL MAPPALE 904, MAPPALE 903 PIANI S1 E T, AI SUB DEL 903 N. 143, 174, 167, 175, 153, 169, 173, 162, 164
2	via delle industrie (mestre)		S1			BCNC AL PIANO S1 DEI MAPP. 904, 905 E MAPP. 903 SUB. 66, 67, 176, SPAZIO DI MANOVRA
3	via delle industrie (mestre)		S1			SOPPRESSO E SOSTITUITO DAL SUB 136
4	via delle industrie (mestre)		S1			SOPPRESSO E SOSTITUITO DAL SUB 136
5	via delle industrie (mestre)		S1			POSTO AUTO COPERTO
6	via delle industrie (mestre)		S1			BOX AUTO
7	via delle industrie (mestre)		S1			BOX AUTO
8	via delle industrie (mestre)		S1			BOX AUTO
9	via delle industrie (mestre)		S1			BOX AUTO
10	via delle industrie (mestre)		S1			BOX AUTO
11	via delle industrie (mestre)		S1			POSTO AUTO COPERTO
12	via delle industrie (mestre)		S1			BOX AUTO
13	via delle industrie (mestre)		S1			POSTO AUTO COPERTO
14	via delle industrie (mestre)		S1			POSTO AUTO COPERTO
15	via delle industrie (mestre)		S1			POSTO AUTO COPERTO
16	via delle industrie (mestre)		S1			POSTO AUTO COPERTO
17	via delle industrie (mestre)		S1			SOPPRESSO E SOSTITUITO DAL SUB 138
18	via delle industrie (mestre)		S1			SOPPRESSO E SOSTITUITO DAL SUB 138
19	via delle industrie (mestre)		S1			SOPPRESSO E SOSTITUITO DAL SUB 139
20	via delle industrie (mestre)		S1			SOPPRESSO E SOSTITUITO DAL SUB 139
21	via delle industrie (mestre)		S1			SOPPRESSO E SOSTITUITO DAL SUB 140
22	via delle industrie (mestre)		S1			SOPPRESSO E SOSTITUITO DAL SUB 140
23	via delle industrie (mestre)		S1			SOPPRESSO E SOSTITUITO DAL SUB 141
24	via delle industrie (mestre)		S1			SOPPRESSO E SOSTITUITO DAL SUB 141
25	via delle industrie (mestre)		S1			BCNC AI SUB DAL 5 AL 16, 26, 27, DAL 39 AL 74, DAL 76 AL 85, DAL 88 AL 99, 101, 102, 104, 105, 106, 124, 126, 128, 129, 131, 132, 134, 135, PARK DISABILI
26	via delle industrie (mestre)		S1			POSTO AUTO COPERTO
27	via delle industrie (mestre)		S1			POSTO AUTO COPERTO
28	via delle industrie (mestre)		S1			SOPPRESSO E SOSTITUITO DAL SUB 142
29	via delle industrie (mestre)		S1			SOPPRESSO E SOSTITUITO DAL SUB 142
30	via delle industrie (mestre)		S1			SOPPRESSO E SOSTITUITO DAL SUB 143
31	via delle industrie (mestre)		S1			SOPPRESSO E SOSTITUITO DAL SUB 143
32	via delle industrie (mestre)		S1			SOPPRESSO E SOSTITUITO DAL SUB 144
33	via delle industrie (mestre)		S1			SOPPRESSO E SOSTITUITO DAL SUB 144
34	via delle industrie (mestre)		S1			SOPPRESSO E SOSTITUITO DAL SUB 145
35	via delle industrie (mestre)		S1			SOPPRESSO E SOSTITUITO DAL SUB 145
36	via delle industrie (mestre)		S1			BCNC AI SUB DAL 5 AL 16, 26, 27, DAL 39 AL 74, DAL 76 AL 85, DAL 88 AL 99, 101, 102, 104, 105, 106, 124, 128, 129, 131, 132, 134, 135, PARK DISABILI
37	via delle industrie (mestre)					SOPPRESSO E SOSTITUITO DAL SUB 137
38	via delle industrie (mestre)		S1			SOPPRESSO E SOSTITUITO DAL SUB 137
39	via delle industrie (mestre)		S1			BOX AUTO
40	via delle industrie (mestre)		S1			BOX AUTO
41	via delle industrie (mestre)		S1			BOX AUTO
42	via delle industrie (mestre)		S1			BOX AUTO
43	via delle industrie (mestre)		S1			BOX AUTO
44	via delle industrie (mestre)		S1			BOX AUTO
45	via delle industrie (mestre)		S1			BOX AUTO
46	via delle industrie (mestre)		S1			POSTO AUTO COPERTO
47	via delle industrie (mestre)		S1			BOX AUTO
48	via delle industrie (mestre)		S1			BOX AUTO
49	via delle industrie (mestre)		S1			POSTO AUTO COPERTO
50	via delle industrie (mestre)		S1			BOX AUTO
51	via delle industrie (mestre)		T			POSTO AUTO COPERTO
52	via delle industrie (mestre)		T			POSTO AUTO COPERTO
53	via delle industrie (mestre)		T			POSTO AUTO COPERTO
54	via delle industrie (mestre)		T			POSTO AUTO COPERTO

Direzione Provinciale di Venezia

Ufficio Provinciale - Territorio

Servizi Catastali

Comune di: VENEZIA

Elenco Subalterni

ACCERTAMENTO DELLA PROPRIETA IMMOBILIARE URBANA

ELENCO DEI SUBALTERNI ASSEGNATI

Comune	Sezione	Foglio	Particella		Tipo mappale	del:
VENEZIA	VE	5	904			
Sub	UBICAZIONE via/piazza	n°civ	Piani	Scala	Int.	DESCRIZIONE
55	via delle industrie (mestre)		T			POSTO AUTO COPERTO
56	via delle industrie (mestre)		T			POSTO AUTO COPERTO
57	via delle industrie (mestre)		T			POSTO AUTO COPERTO
58	via delle industrie (mestre)		T			POSTO AUTO COPERTO
59	via delle industrie (mestre)		T			POSTO AUTO COPERTO
60	via delle industrie (mestre)		T			POSTO AUTO COPERTO
61	via delle industrie (mestre)		T			BOX AUTO
62	via delle industrie (mestre)		T			BOX AUTO
63	via delle industrie (mestre)		T			BOX AUTO
64	via delle industrie (mestre)		T			BOX AUTO
65	via delle industrie (mestre)		T			POSTO AUTO COPERTO
66	via delle industrie (mestre)		T			POSTO AUTO COPERTO
67	via delle industrie (mestre)		T			BOX AUTO
68	via delle industrie (mestre)		T			BOX AUTO
69	via delle industrie (mestre)		T			BOX AUTO
70	via delle industrie (mestre)		T			BOX AUTO
71	via delle industrie (mestre)		T			BOX AUTO
72	via delle industrie (mestre)		T			POSTO AUTO COPERTO
73	via delle industrie (mestre)		T			POSTO AUTO COPERTO
74	via delle industrie (mestre)		T			POSTO AUTO COPERTO
75	via delle industrie (mestre)		T			BCNC AI SUB DAL 51 AL 74, DAL 76 AL 85, DAL 88 AL 99, PARK DISABILI
76	via delle industrie (mestre)		T			POSTO AUTO COPERTO
77	via delle industrie (mestre)		T			POSTO AUTO COPERTO
78	via delle industrie (mestre)		T			POSTO AUTO COPERTO
79	via delle industrie (mestre)		T			POSTO AUTO COPERTO
80	via delle industrie (mestre)		T			BOX AUTO
81	via delle industrie (mestre)		T			BOX AUTO
82	via delle industrie (mestre)		T			POSTO AUTO COPERTO
83	via delle industrie (mestre)		T			POSTO AUTO COPERTO
84	via delle industrie (mestre)		T			POSTO AUTO COPERTO
85	via delle industrie (mestre)		T			POSTO AUTO COPERTO
86	via delle industrie (mestre)		T			BCNC AI SUB DAL 51 AL 74, DAL 76 AL 85, DAL 88 AL 99, PARK DISABILI
87	via delle industrie (mestre)		T			BCNC AI SUB DAL 51 AL 74, DAL 76 AL 85, DAL 88 AL 99 ED AI MAPP 905 PIANO T E 903 SUB 136, 137, 138, SPAZIO DI MANOVRA
88	via delle industrie (mestre)		T			POSTO AUTO COPERTO
89	via delle industrie (mestre)		T			POSTO AUTO COPERTO
90	via delle industrie (mestre)		T			BOX AUTO
91	via delle industrie (mestre)		T			BOX AUTO
92	via delle industrie (mestre)		T			POSTO AUTO COPERTO
93	via delle industrie (mestre)		T			POSTO AUTO COPERTO
94	via delle industrie (mestre)		T			POSTO AUTO COPERTO
95	via delle industrie (mestre)		T			POSTO AUTO COPERTO
96	via delle industrie (mestre)		T			BOX AUTO
97	via delle industrie (mestre)		T			POSTO AUTO COPERTO
98	via delle industrie (mestre)		T			BOX AUTO
99	via delle industrie (mestre)		T			BOX AUTO
100	via delle industrie (mestre)		1			BCNC AI SUB 101, 102, DISIMPEGNO
101	via delle industrie (mestre)		1			UFFICIO
102	via delle industrie (mestre)		1			UFFICIO
103	via delle industrie (mestre)		1			SOPPRESSO E SOSTITUITO DAI SUB 146 E 147
104	via delle industrie (mestre)		1			SOPPRESSO E SOSTITUITO DAL SUB 149
105	via delle industrie (mestre)		1			SOPPRESSO E SOSTITUITO DAL SUB 148
106	via delle industrie (mestre)		1			UFFICIO
107	via delle industrie (mestre)		1			BCNC AI MAPP. 863, 893, 896, 903, 904, 905, PORTICO
108	via delle industrie (mestre)		1			BCNC AI MAPP 863, 893, 896, 903, 904,905, CAMMINAMENTO
109	via delle industrie (mestre)		1			BCNC AI MAPP 863, 893, 896, 903, 904, 905

Direzione Provinciale di Venezia

Ufficio Provinciale - Territorio

Servizi Catastali

Comune di: VENEZIA

Elenco Subalterni

ACCERTAMENTO DELLA PROPRIETA IMMOBILIARE URBANA

ELENCO DEI SUBALTERNI ASSEGNATI

Comune	Sezione	Foglio	Particella			Tipo mappale	del:
VENEZIA	VE	5	904				
Sub	UBICAZIONE via/piazza	n°civ	Piani	Scala	Int.	DESCRIZIONE	
110	via delle industrie (mestre)		1			BCNC AI MAPP 863, 893, 896, 903, 904, 905, CAMMINAMENTO	
111	via delle industrie (mestre)		2			SOPPRESSO E SOSTITUITO DAL SUB 129	
112	via delle industrie (mestre)		2			SOPPRESSO E SOSTITUITO DAL SUB 129	
113	via delle industrie (mestre)		2			SOPPRESSO E SOSTITUITO DAL SUB 129	
114	via delle industrie (mestre)		2			SOPPRESSO E SOSTITUITO DAL SUB 129	
115	via delle industrie (mestre)		2			SOPPRESSO E SOSTITUITO DAL SUB 129	
116	via delle industrie (mestre)		2			SOPPRESSO E SOSTITUITO DAL SUB 129	
117	via delle industrie (mestre)		3			SOPPRESSO E SOSTITUITO DAL SUB 128	
118	via delle industrie (mestre)		3			SOPPRESSO E SOSTITUITO DAL SUB 128	
119	via delle industrie (mestre)		3			SOPPRESSO E SOSTITUITO DAL SUB 128	
120	via delle industrie (mestre)		3			SOPPRESSO E SOSTITUITO DAL SUB 128	
121	via delle industrie (mestre)		3			SOPPRESSO E SOSTITUITO DAL SUB 128	
122	via delle industrie (mestre)		3			SOPPRESSO E SOSTITUITO DAL SUB 128	
123	via delle industrie (mestre)		4			SOPPRESSO E SOSTITUITO DAL SUB 133, 134, 135	
124	via delle industrie (mestre)		4			UFFICIO	
125	via delle industrie (mestre)		5			SOPPRESSO E SOSTITUITO DAL SUB 130, 131, 132	
126	via delle industrie (mestre)		5			UFFICIO	
127	via delle industrie (mestre)		6			BCNC A TUTTE LE UNITA DEL MAPP 904, LOCALI TECNICI E COPERTURA PIANA	
128	via delle industrie (mestre)		3			UFFICIO	
129	via delle industrie (mestre)		2			UFFICIO	
130	via delle industrie (mestre)		5			BCNC AI SUB 131 E 132	
131	via delle industrie (mestre)		5			UFFICIO	
132	via delle industrie (mestre)		5			UFFICIO	
133	via delle industrie (mestre)		4			BCNC AI SUB 134 E 135, DISIMPEGNO	
134	via delle industrie (mestre)		4			UFFICIO	
135	via delle industrie (mestre)		4			UFFICIO	
136	via delle industrie (mestre)		S1			BOX AUTO	
137	via delle industrie (mestre)		S1			BOX AUTO	
138	via delle industrie (mestre)		S1			BOX AUTO	
139	via delle industrie (mestre)		S1			BOX AUTO	
140	via delle industrie (mestre)		S1			BOX AUTO	
141	via delle industrie (mestre)		S1			BOX AUTO	
142	via delle industrie (mestre)		S1			BOX AUTO	
143	via delle industrie (mestre)		S1			BOX AUTO	
144	via delle industrie (mestre)		S1			BOX AUTO	
145	via delle industrie (mestre)		S1			BOX AUTO	
146	via delle industrie (mestre)		1			SOPPRESSO E SOSTITUITO DAL SUB 149	
147	via delle industrie (mestre)					SOPPRESSO E SOSTITUITO DAL SUB 148	
148	via delle industrie (mestre)		1			UFFICIO	
149	via delle industrie (mestre)		1			UFFICIO	


Unità immobiliari n. 149

Tributi erariali: 0,00


Visura telematica

mappale 905


PIANO SEMINTERRATO (Q.-1.50)

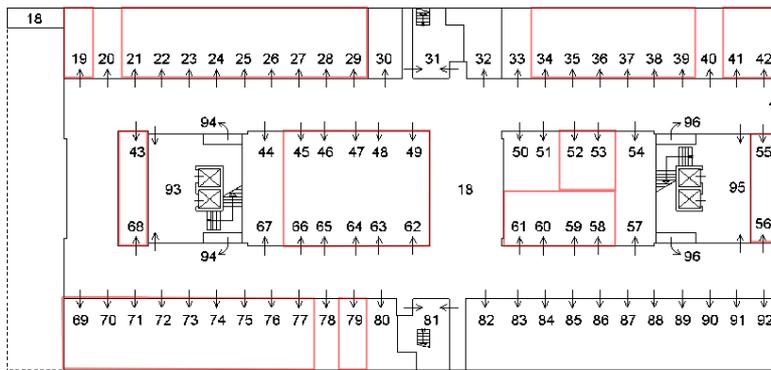


PIANO RIALZATO (Q. +1.45)

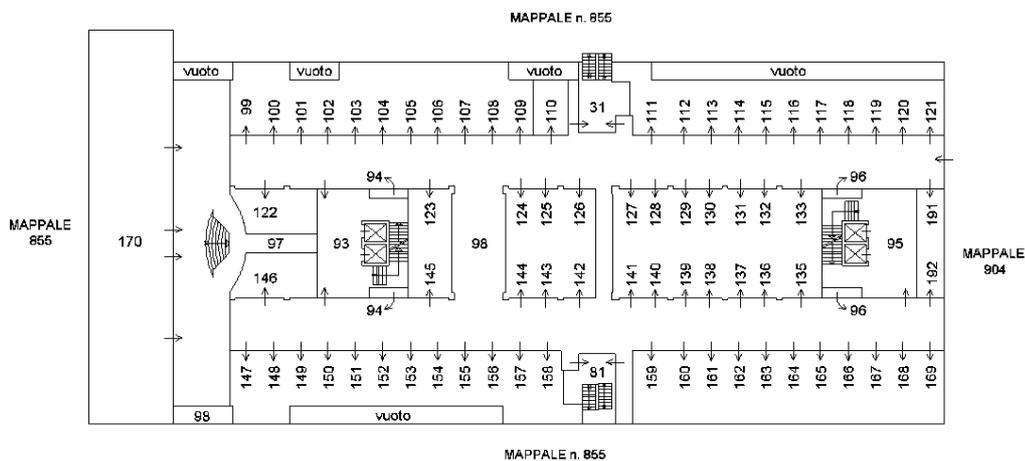

PIANO PRIMO (Q. +4.58)

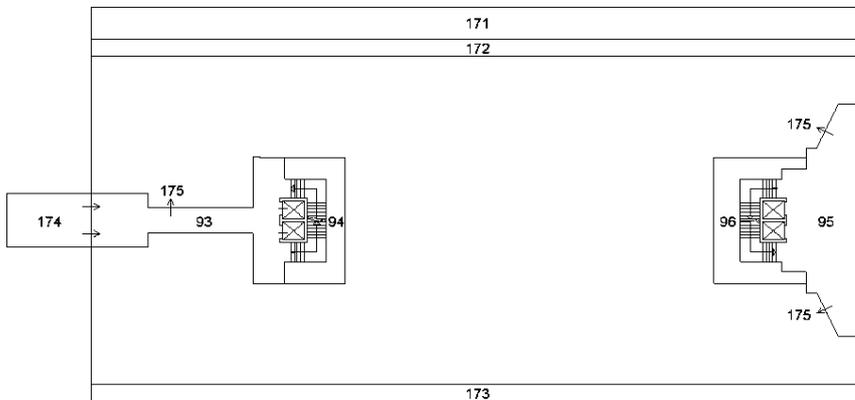

PIANO SECONDO (Q. +8.58)

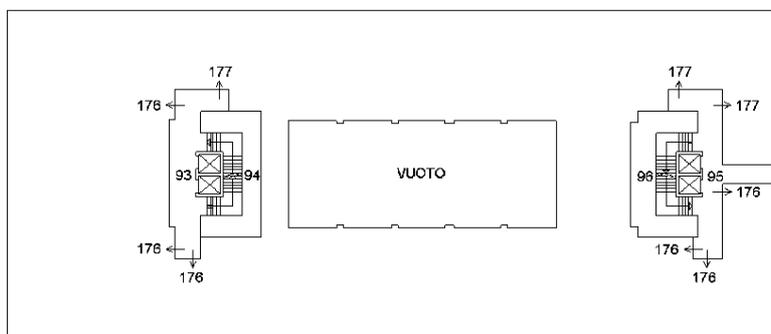


ELABORATO PLANIMETRICO
 Comune di Venezia - Venezia
 Dimostrazione grafica dei subalterni

Compilato da: Scardellato Iuliano
 Sezione: VE Foglio: 5
 Particella: 905


Prov. Treviso
 Protocollo n. VE0000066 del 02/01/2009
 N. 1594
 Scala 1 : 500

mappale 905


PIANO TERZO (Q.+12.58)

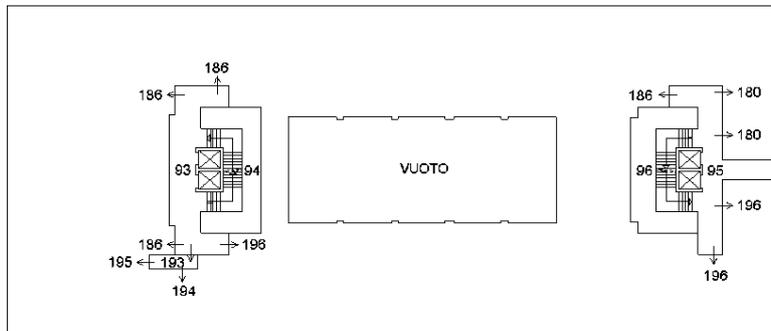


PIANO QUARTO (Q.+16.58)

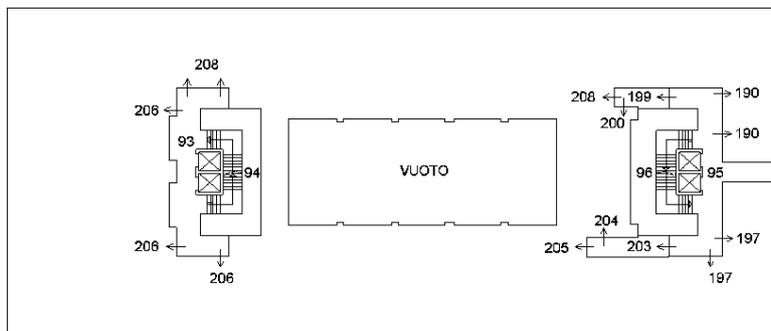

PIANO QUINTO (Q.+20.58)

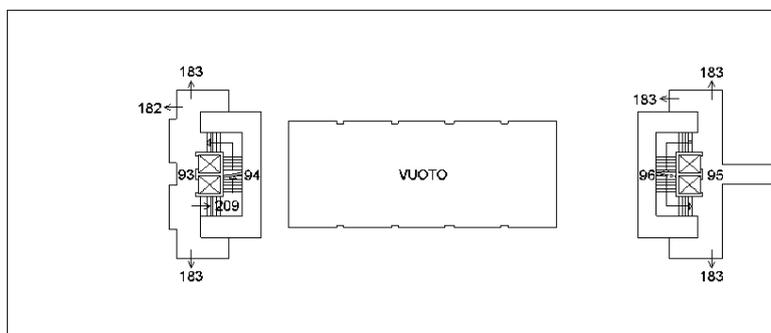

PIANO SESTO (Q.+24.58)

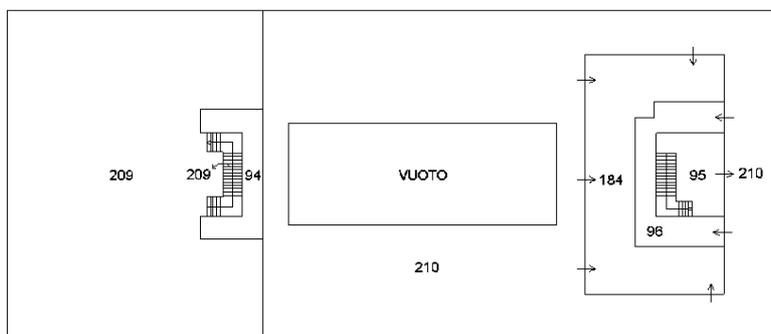

ELABORATO PLANIMETRICO
 Comune di Venezia - Venezia
 Dimostrazione grafica dei subalterni

Compilato da: Scardellato Luigino
 Sezione: VE
 Foglio: 5

Iscritto all'albo: Geometri
 Particella: 905

Prov. Treviso
 Protocollo n. VE0000066 del 02/01/2009

N. 1594
 del
 Tipo Mappale n.
 Scala 1 : 500

Agenzia del Territorio
CATASTO FABBRICATI
 Ufficio provinciale di Venezia

Direzione Provinciale di Venezia

Ufficio Provinciale - Territorio

Servizi Catastali

Comune di: VENEZIA

Elenco Subalterni

ACCERTAMENTO DELLA PROPRIETA IMMOBILIARE URBANA

ELENCO DEI SUBALTERNI ASSEGNATI

Comune	Sezione	Foglio	Particella	Tipo mappale		del:
VENEZIA	VE	5	905			
Sub	UBICAZIONE via/piazza	n°civ	Piani	Scala	Int.	DESCRIZIONE
1	VIA DELLE INDUSTRIE		S1			SOPPRESSO E SOSTITUITO PER FRAZIONAMENTO ED ULTIMAZIONE LAVORI, DAI SUB. DAL 18 AL 94 E 96
2	VIA DELLE INDUSTRIE		S1-6			SOPPRESSO PER DIVERSA UTILITA' E SOSTITUITO DAL SUB.95
3	VIA DELLE INDUSTRIE		T			SOPPRESSO E SOSTITUITO PER FRAZIONAMENTO, DAI SUB. 93, 94 E DAL 96 AL 169
4	VIA DELLE INDUSTRIE		1			SOPPRESSO E SOSTITUITO PER FRAZIONAMENTO DAI SUB. 93, 94, 96 E 175
5	VIA DELLE INDUSTRIE		2			SOPPRESSO PER FRAZIONAMENTO E PARZIALE ULTIMAZIONE LAVORI, SOSTITUITO DAI SUB. 93, 94, 96, 176 E 177
6	VIA DELLE INDUSTRIE		3			SOPPRESSO PER FRAZIONAMENTO E PARZIALE ULTIMAZIONE LAVORI, SOSTITUITO DAI SUB. 93, 94, 96, 178, 179, E 180
7	VIA DELLE INDUSTRIE		4			SOPPRESSO PER FRAZIONAMENTO E SOSTITUITO DAI SUB. 93, 94, 96, E 181
8	VIA DELLE INDUSTRIE		4			SOPPRESSO E SOSTITUITO DAL SUB. 17 PER CAMBIO D'USO
9	VIA DELLE INDUSTRIE		5			SOPPRESSO PER FRAZIONAMENTO E PARZIALE ULTIMAZIONE LAVORI, SOSTITUITO DAI SUB. 93, 94, 96, 182 E 183
10	VIA DELLE INDUSTRIE		5-6			UNITA' IN CORSO DI DEFINIZIONE. SOPPRESSO E SOSTITUITO DAL SUB. 209 PER FUSIONE ED ULTIMAZIONE LAVORI
11	VIA DELLE INDUSTRIE		5			SOPPRESSO E SOSTITUITO DAL SUB. 16 PER CAMBIO D'USO
12	VIA DELLE INDUSTRIE		6			SOPPRESSO PER FRAZIONAMENTO, PARZIALE ULTIMAZIONE LAVORI E FUSIONE CON IL SUB. 13, SOSTITUITO DAI SUB. 94 E 185
13	VIA DELLE INDUSTRIE		6			SOPPRESSO PER FRAZIONAMENTO, PARZIALE ULTIMAZIONE LAVORI E FUSIONE CON SUB. 12, SOSTITUITO DAI SUB. 96, 184 E 185
14	VIA DELLE INDUSTRIE		1			SOPPRESSO PER FRAZIONAMENTO E SOSTITUITO DAI SUB. 170 E 171
15	VIA DELLE INDUSTRIE		1			SOPPRESSO PER FRAZIONAMENTO E SOSTITUITO DAI SUB. 172 E 173
16	VIA DELLE INDUSTRIE		5			DERIVA DAL SUB. 11, SOPPRESSO PER FUSIONE CON IL SUB. 2 E SOSTITUITO DAL SUB. 95
17	VIA DELLE INDUSTRIE		4			DERIVA DAL SUB. 8, SOPPRESSO PER FUSIONE CON IL SUB. 2 E SOSTITUITO DAL SUB. 95
18	VIA DELLE INDUSTRIE		S1			B. C. N. C. AI SUB. DAL 19 AL 92, AI POSTI AUTO DEL PIANO INTERRATO DEL MAPPALE N. 904 ED AL MAPPALE N. 903 SUB. 66, 67, 68 E 69, DERIVA DAL SUB. 1 PER FRAZIONAMENTO (AREA DI MANOVRA)
19	VIA DELLE INDUSTRIE		S1			BOX AUTO, DERIVA DAL SUB. 1 PER FRAZIONAMENTO ED ULTIMAZIONE LAVORI
20	VIA DELLE INDUSTRIE		S1			BOX AUTO, DERIVA DAL SUB. 1 PER FRAZIONAMENTO ED ULTIMAZIONE LAVORI
21	VIA DELLE INDUSTRIE		S1			BOX AUTO, DERIVA DAL SUB. 1 PER FRAZIONAMENTO ED ULTIMAZIONE LAVORI
22	VIA DELLE INDUSTRIE		S1			BOX AUTO, DERIVA DAL SUB. 1 PER FRAZIONAMENTO ED ULTIMAZIONE LAVORI
23	VIA DELLE INDUSTRIE		S1			BOX AUTO, DERIVA DAL SUB. 1 PER FRAZIONAMENTO ED ULTIMAZIONE LAVORI
24	VIA DELLE INDUSTRIE		S1			BOX AUTO, DERIVA DAL SUB. 1 PER FRAZIONAMENTO ED ULTIMAZIONE LAVORI
25	VIA DELLE INDUSTRIE		S1			BOX AUTO, DERIVA DAL SUB. 1 PER FRAZIONAMENTO ED ULTIMAZIONE LAVORI
26	VIA DELLE INDUSTRIE		S1			BOX AUTO, DERIVA DAL SUB. 1 PER FRAZIONAMENTO ED ULTIMAZIONE LAVORI

Direzione Provinciale di Venezia

Ufficio Provinciale - Territorio

Servizi Catastali

Comune di: VENEZIA

Elenco Subalterni

ACCERTAMENTO DELLA PROPRIETA IMMOBILIARE URBANA

ELENCO DEI SUBALTERNI ASSEGNATI

Comune	Sezione	Foglio	Particella	Tipo mappale		del:
VENEZIA	VE	5	905			
Sub	UBICAZIONE via/piazza	n°civ	Piani	Scala	Int.	DESCRIZIONE
27	VIA DELLE INDUSTRIE		S1			BOX AUTO, DERIVA DAL SUB. 1 PER FRAZIONAMENTO ED ULTIMAZIONE LAVORI
28	VIA DELLE INDUSTRIE		S1			BOX AUTO, DERIVA DAL SUB. 1 PER FRAZIONAMENTO ED ULTIMAZIONE LAVORI
29	VIA DELLE INDUSTRIE		S1			BOX AUTO, DERIVA DAL SUB. 1 PER FRAZIONAMENTO ED ULTIMAZIONE LAVORI
30	VIA DELLE INDUSTRIE		S1			B. C. N. C. A TUTTE LE UNITA' DEL MAPPALE N. 905 DERIVA DAL SUB. 1 PER FRAZIONAMENTO (PARCHEGGIO DISABILI)
31	VIA DELLE INDUSTRIE		S1-T			B. C. N. C. ALLE UNITA' DEL PIANO INTERRATO E TERRA DEI MAPPALI N. 905 E 904 E DEL MAPPALE N. 903 SUB. 66, 67,68, 69, 136, 137, E 138, DERIVA DAI SUB. 1 E 3 PER FRAZIONAMENTO (VANO SCALA)
32	VIA DELLE INDUSTRIE		S1			B. C. N. C. A TUTTE LE UNITA' DEL MAPPALE N. 905, DERIVA DAL SUB. 1 PER FRAZIONAMENTO (LOCALE TECNICO)
33	VIA DELLE INDUSTRIE		S1			BOX AUTO, DERIVA DAL SUB. 1 PER FRAZIONAMENTO ED ULTIMAZIONE LAVORI
34	VIA DELLE INDUSTRIE		S1			BOX AUTO, DERIVA DAL SUB. 1 PER FRAZIONAMENTO ED ULTIMAZIONE LAVORI
35	VIA DELLE INDUSTRIE		S1			BOX AUTO, DERIVA DAL SUB. 1 PER FRAZIONAMENTO ED ULTIMAZIONE LAVORI
36	VIA DELLE INDUSTRIE		S1			BOX AUTO, DERIVA DAL SUB. 1 PER FRAZIONAMENTO ED ULTIMAZIONE LAVORI
37	VIA DELLE INDUSTRIE		S1			BOX AUTO, DERIVA DAL SUB. 1 PER FRAZIONAMENTO ED ULTIMAZIONE LAVORI
38	VIA DELLE INDUSTRIE		S1			BOX AUTO, DERIVA DAL SUB. 1 PER FRAZIONAMENTO ED ULTIMAZIONE LAVORI
39	VIA DELLE INDUSTRIE		S1			BOX AUTO, DERIVA DAL SUB. 1 PER FRAZIONAMENTO ED ULTIMAZIONE LAVORI
40	VIA DELLE INDUSTRIE		S1			BOX AUTO, DERIVA DAL SUB. 1 PER FRAZIONAMENTO ED ULTIMAZIONE LAVORI
41	VIA DELLE INDUSTRIE		S1			BOX AUTO, DERIVA DAL SUB. 1 PER FRAZIONAMENTO ED ULTIMAZIONE LAVORI
42	VIA DELLE INDUSTRIE		S1			BOX AUTO, DERIVA DAL SUB. 1 PER FRAZIONAMENTO ED ULTIMAZIONE LAVORI
43	VIA DELLE INDUSTRIE		S1			POSTO AUTO, DERIVA DAL SUB. 1 PER FRAZIONAMENTO ED ULTIMAZIONE LAVORI
44	VIA DELLE INDUSTRIE		S1			BOX AUTO, DERIVA DAL SUB. 1 PER FRAZIONAMENTO ED ULTIMAZIONE LAVORI
45	VIA DELLE INDUSTRIE		S1			BOX AUTO, DERIVA DAL SUB. 1 PER FRAZIONAMENTO ED ULTIMAZIONE LAVORI
46	VIA DELLE INDUSTRIE		S1			BOX AUTO, DERIVA DAL SUB. 1 PER FRAZIONAMENTO ED ULTIMAZIONE LAVORI
47	VIA DELLE INDUSTRIE		S1			BOX AUTO, DERIVA DAL SUB. 1 PER FRAZIONAMENTO ED ULTIMAZIONE LAVORI
48	VIA DELLE INDUSTRIE		S1			BOX AUTO, DERIVA DAL SUB. 1 PER FRAZIONAMENTO ED ULTIMAZIONE LAVORI
49	VIA DELLE INDUSTRIE		S1			BOX AUTO, DERIVA DAL SUB. 1 PER FRAZIONAMENTO ED ULTIMAZIONE LAVORI
50	VIA DELLE INDUSTRIE		S1			BOX AUTO, DERIVA DAL SUB. 1 PER FRAZIONAMENTO ED ULTIMAZIONE LAVORI
51	VIA DELLE INDUSTRIE		S1			BOX AUTO, DERIVA DAL SUB. 1 PER FRAZIONAMENTO ED ULTIMAZIONE LAVORI
52	VIA DELLE INDUSTRIE		S1			BOX AUTO, DERIVA DAL SUB. 1 PER FRAZIONAMENTO ED ULTIMAZIONE LAVORI
53	VIA DELLE INDUSTRIE		S1			BOX AUTO, DERIVA DAL SUB. 1 PER FRAZIONAMENTO ED ULTIMAZIONE LAVORI
54	VIA DELLE INDUSTRIE		S1			BOX AUTO, DERIVA DAL SUB. 1 PER FRAZIONAMENTO ED ULTIMAZIONE LAVORI

Direzione Provinciale di Venezia

Ufficio Provinciale - Territorio

Servizi Catastali

Comune di: VENEZIA

Elenco Subalterni

ACCERTAMENTO DELLA PROPRIETA IMMOBILIARE URBANA

ELENCO DEI SUBALTERNI ASSEGNATI

Comune	Sezione	Foglio	Particella	Tipo mappale	del:	
VENEZIA	VE	5	905			
Sub	UBICAZIONE via/piazza	n°civ	Piani	Scala	Int.	DESCRIZIONE
55	VIA DELLE INDUSTRIE		S1			POSTO AUTO, DERIVA DAL SUB. 1 PER FRAZIONAMENTO ED ULTIMAZIONE LAVORI
56	VIA DELLE INDUSTRIE		S1			POSTO AUTO, DERIVA DAL SUB. 1 PER FRAZIONAMENTO ED ULTIMAZIONE LAVORI
57	VIA DELLE INDUSTRIE		S1			BOX AUTO, DERIVA DAL SUB. 1 PER FRAZIONAMENTO ED ULTIMAZIONE LAVORI
58	VIA DELLE INDUSTRIE		S1			BOX AUTO, DERIVA DAL SUB. 1 PER FRAZIONAMENTO ED ULTIMAZIONE LAVORI
59	VIA DELLE INDUSTRIE		S1			BOX AUTO, DERIVA DAL SUB. 1 PER FRAZIONAMENTO ED ULTIMAZIONE LAVORI
60	VIA DELLE INDUSTRIE		S1			BOX AUTO, DERIVA DAL SUB. 1 PER FRAZIONAMENTO ED ULTIMAZIONE LAVORI
61	VIA DELLE INDUSTRIE		S1			BOX AUTO, DERIVA DAL SUB. 1 PER FRAZIONAMENTO ED ULTIMAZIONE LAVORI
62	VIA DELLE INDUSTRIE		S1			BOX AUTO, DERIVA DAL SUB. 1 PER FRAZIONAMENTO ED ULTIMAZIONE LAVORI
63	VIA DELLE INDUSTRIE		S1			BOX AUTO, DERIVA DAL SUB. 1 PER FRAZIONAMENTO ED ULTIMAZIONE LAVORI
64	VIA DELLE INDUSTRIE		S1			BOX AUTO, DERIVA DAL SUB. 1 PER FRAZIONAMENTO ED ULTIMAZIONE LAVORI
65	VIA DELLE INDUSTRIE		S1			BOX AUTO, DERIVA DAL SUB. 1 PER FRAZIONAMENTO ED ULTIMAZIONE LAVORI
66	VIA DELLE INDUSTRIE		S1			BOX AUTO, DERIVA DAL SUB. 1 PER FRAZIONAMENTO ED ULTIMAZIONE LAVORI
67	VIA DELLE INDUSTRIE		S1			FRAZIONAMENTO ED ULTIMAZIONE LAVORI BOX AUTO, DERIVA DAL SUB. 1 PER FRAZIONAMENTO ED ULTIMAZIONE LAVORI
68	VIA DELLE INDUSTRIE		S1			BOX AUTO, DERIVA DAL SUB. 1 PER FRAZIONAMENTO ED ULTIMAZIONE LAVORI
69	VIA DELLE INDUSTRIE		S1			POSTO AUTO, DERIVA DAL SUB. 1 PER FRAZIONAMENTO ED ULTIMAZIONE LAVORI
70	VIA DELLE INDUSTRIE		S1			BOX AUTO, DERIVA DAL SUB. 1 PER FRAZIONAMENTO ED ULTIMAZIONE LAVORI
71	VIA DELLE INDUSTRIE		S1			BOX AUTO, DERIVA DAL SUB. 1 PER FRAZIONAMENTO ED ULTIMAZIONE LAVORI
72	VIA DELLE INDUSTRIE		S1			BOX AUTO, DERIVA DAL SUB. 1 PER FRAZIONAMENTO ED ULTIMAZIONE LAVORI
73	VIA DELLE INDUSTRIE		S1			BOX AUTO, DERIVA DAL SUB. 1 PER FRAZIONAMENTO ED ULTIMAZIONE LAVORI
74	VIA DELLE INDUSTRIE		S1			BOX AUTO, DERIVA DAL SUB. 1 PER FRAZIONAMENTO ED ULTIMAZIONE LAVORI
75	VIA DELLE INDUSTRIE		S1			BOX AUTO, DERIVA DAL SUB. 1 PER FRAZIONAMENTO ED ULTIMAZIONE LAVORI
76	VIA DELLE INDUSTRIE		S1			BOX AUTO, DERIVA DAL SUB. 1 PER FRAZIONAMENTO ED ULTIMAZIONE LAVORI
77	VIA DELLE INDUSTRIE		S1			BOX AUTO, DERIVA DAL SUB. 1 PER FRAZIONAMENTO ED ULTIMAZIONE LAVORI
78	VIA DELLE INDUSTRIE		S1			BOX AUTO, DERIVA DAL SUB. 1 PER FRAZIONAMENTO ED ULTIMAZIONE LAVORI
79	VIA DELLE INDUSTRIE		S1			BOX AUTO, DERIVA DAL SUB. 1 PER FRAZIONAMENTO ED ULTIMAZIONE LAVORI
80	VIA DELLE INDUSTRIE		S1			BOX AUTO, DERIVA DAL SUB. 1 PER FRAZIONAMENTO ED ULTIMAZIONE LAVORI
81	VIA DELLE INDUSTRIE		S1-T			B. C. N. C. ALLE UNITA' DEL PIANO INTERRATO E TERRA DEI MAPPALI N. 905 E 904 E DEL MAPPAL N. 903 SUB. 66, 67, 68, 69, 136, 137, E 138, DERIVA DAI SUB. 1 E 3 PER FRAZIONAMENTO (VANO SCALA)
82	VIA DELLE INDUSTRIE		S1			BOX AUTO, DERIVA DAL SUB. 1 PER FRAZIONAMENTO ED ULTIMAZIONE LAVORI
83	VIA DELLE INDUSTRIE		S1			BOX AUTO, DERIVA DAL SUB. 1 PER FRAZIONAMENTO ED ULTIMAZIONE LAVORI

Direzione Provinciale di Venezia

Ufficio Provinciale - Territorio

Servizi Catastali

Comune di: VENEZIA

Elenco Subalterni

ACCERTAMENTO DELLA PROPRIETA IMMOBILIARE URBANA

ELENCO DEI SUBALTERNI ASSEGNATI

Comune	Sezione	Foglio	Particella	Typo mappale	del:	
VENEZIA	VE	5	905			
Sub	UBICAZIONE via/piazza	n°civ	Piani	Scala	Int.	DESCRIZIONE
84	VIA DELLE INDUSTRIE		S1			BOX AUTO, DERIVA DAL SUB. 1 PER FRAZIONAMENTO ED ULTIMAZIONE LAVORI
85	VIA DELLE INDUSTRIE		S1			BOX AUTO, DERIVA DAL SUB. 1 PER FRAZIONAMENTO ED ULTIMAZIONE LAVORI
86	VIA DELLE INDUSTRIE		S1			BOX AUTO, DERIVA DAL SUB. 1 PER FRAZIONAMENTO ED ULTIMAZIONE LAVORI
87	VIA DELLE INDUSTRIE		S1			BOX AUTO, DERIVA DAL SUB. 1 PER FRAZIONAMENTO ED ULTIMAZIONE LAVORI
88	VIA DELLE INDUSTRIE		S1			BOX AUTO, DERIVA DAL SUB. 1 PER FRAZIONAMENTO ED ULTIMAZIONE LAVORI
89	VIA DELLE INDUSTRIE		S1			BOX AUTO, DERIVA DAL SUB. 1 PER FRAZIONAMENTO ED ULTIMAZIONE LAVORI
90	VIA DELLE INDUSTRIE		S1			BOX AUTO, DERIVA DAL SUB. 1 PER FRAZIONAMENTO ED ULTIMAZIONE LAVORI
91	VIA DELLE INDUSTRIE		S1			BOX AUTO, DERIVA DAL SUB. 1 PER FRAZIONAMENTO ED ULTIMAZIONE LAVORI
92	VIA DELLE INDUSTRIE		S1			BOX AUTO, DERIVA DAL SUB. 1 PER FRAZIONAMENTO ED ULTIMAZIONE LAVORI
93	VIA DELLE INDUSTRIE		S1-5			B. C. N. C. A TUTTE LE UNITA' DEL MAPPALE N. 905 DERIVA DAI SUB. 1,3,4,5,6,7 E 9(VANO SCALA E ASCENSORI)
94	VIA DELLE INDUSTRIE		S1-6			B. C. N. C. A TUTTE LE UNITA' DEL MAPPALE N. 905 (CAVEDI IMPIANTI)
95	VIA DELLE INDUSTRIE		S1-6			B. C. N. C. (VANO SCALA E ASCENSORI) A TUTTE LE UNITA' DEL MAPPALE N. 905, DEL MAPPALE 904 TUTTI I POSTI AUTO/BOX AL PIANO INTERRATO ED AI SUB. DAL 51 AL 62, 65,66, 69, 70, 76, 77, 80, 81, 92, 93, 94, 95, 96, 100, 101, 102, 111, 112, 113, 123, 125, 128, DERIVA DAL SUB. 2 PER DIVERSE UTILITA'
96	VIA DELLE INDUSTRIE		S1-6			B. C. N. C. A TUTTE LE UNITA' DEL MAPPALE N. 905 (CAVEDI IMPIANTI)
97	VIA DELLE INDUSTRIE		T			B. C. N. C. A TUTTE LE UNITA' DEL MAPP. 905, DERIVA DAL SUB. 3 PER FRAZIONAMENTO (ANDRONE D'INGRESSO)
98	VIA DELLE INDUSTRIE		T			B. C. N. C. AI SUB. DAL 99 AL 169, AI POSTI AUTO DEL PIANO TERRA DEL MAPPALE N. 904 ED AL MAPPALE N. 903 SUB. 136, 137, 138, DERIVA DAL SUB. 3 PER FRAZIONAMENTO (AREA DI MANOVRA)
99	VIA DELLE INDUSTRIE		T			POSTO AUTO, DERIVA DAL SUB. 3 PER FRAZIONAMENTO ED ULTIMAZIONE LAVORI
100	VIA DELLE INDUSTRIE		T			POSTO AUTO, DERIVA DAL SUB. 3 PER FRAZIONAMENTO ED ULTIMAZIONE LAVORI
101	VIA DELLE INDUSTRIE		T			POSTO AUTO, DERIVA DAL SUB. 3 PER FRAZIONAMENTO ED ULTIMAZIONE LAVORI
102	VIA DELLE INDUSTRIE		T			POSTO AUTO, DERIVA DAL SUB. 3 PER FRAZIONAMENTO ED ULTIMAZIONE LAVORI
103	VIA DELLE INDUSTRIE		T			POSTO AUTO, DERIVA DAL SUB. 3 PER FRAZIONAMENTO ED ULTIMAZIONE LAVORI
104	VIA DELLE INDUSTRIE		T			POSTO AUTO, DERIVA DAL SUB. 3 PER FRAZIONAMENTO ED ULTIMAZIONE LAVORI
105	VIA DELLE INDUSTRIE		T			POSTO AUTO, DERIVA DAL SUB. 3 PER FRAZIONAMENTO ED ULTIMAZIONE LAVORI
106	VIA DELLE INDUSTRIE		T			POSTO AUTO, DERIVA DAL SUB. 3 PER FRAZIONAMENTO ED ULTIMAZIONE LAVORI
107	VIA DELLE INDUSTRIE		T			POSTO AUTO, DERIVA DAL SUB. 3 PER FRAZIONAMENTO ED ULTIMAZIONE LAVORI
108	VIA DELLE INDUSTRIE		T			POSTO AUTO, DERIVA DAL SUB. 3 PER FRAZIONAMENTO ED ULTIMAZIONE LAVORI
109	VIA DELLE INDUSTRIE		T			POSTO AUTO, DERIVA DAL SUB. 3 PER FRAZIONAMENTO ED ULTIMAZIONE LAVORI

Direzione Provinciale di Venezia

Ufficio Provinciale - Territorio

Servizi Catastali

Comune di: VENEZIA

Elenco Subalterni

ACCERTAMENTO DELLA PROPRIETA IMMOBILIARE URBANA

ELENCO DEI SUBALTERNI ASSEGNATI

Comune	Sezione	Foglio	Particella			Tipo mappale	del:
VENEZIA	VE	5	905				
Sub	UBICAZIONE via/piazza	n°civ	Piani	Scala	Int.	DESCRIZIONE	
110	VIA DELLE INDUSTRIE		T			B. C. N. C. A TUTTE LE UNITA' DEL MAPPALE N. 905 (PARCHEGGIO DISABILI)	
111	VIA DELLE INDUSTRIE		T			POSTO AUTO, DERIVA DAL SUB. 3 PER FRAZIONAMENTO ED ULTIMAZIONE LAVORI	
112	VIA DELLE INDUSTRIE		T			POSTO AUTO, DERIVA DAL SUB. 3 PER FRAZIONAMENTO ED ULTIMAZIONE LAVORI	
113	VIA DELLE INDUSTRIE		T			POSTO AUTO, DERIVA DAL SUB. 3 PER FRAZIONAMENTO ED ULTIMAZIONE LAVORI	
114	VIA DELLE INDUSTRIE		T			POSTO AUTO, DERIVA DAL SUB. 3 PER FRAZIONAMENTO ED ULTIMAZIONE LAVORI	
115	VIA DELLE INDUSTRIE		T			POSTO AUTO, DERIVA DAL SUB. 3 PER FRAZIONAMENTO ED ULTIMAZIONE LAVORI	
116	VIA DELLE INDUSTRIE		T			POSTO AUTO, DERIVA DAL SUB. 3 PER FRAZIONAMENTO ED ULTIMAZIONE LAVORI	
117	VIA DELLE INDUSTRIE		T			POSTO AUTO, DERIVA DAL SUB. 3 PER FRAZIONAMENTO ED ULTIMAZIONE LAVORI	
118	VIA DELLE INDUSTRIE		T			POSTO AUTO, DERIVA DAL SUB. 3 PER FRAZIONAMENTO ED ULTIMAZIONE LAVORI	
119	VIA DELLE INDUSTRIE		T			POSTO AUTO, DERIVA DAL SUB. 3 PER FRAZIONAMENTO ED ULTIMAZIONE LAVORI	
120	VIA DELLE INDUSTRIE		T			POSTO AUTO, DERIVA DAL SUB. 3 PER FRAZIONAMENTO ED ULTIMAZIONE LAVORI	
121	VIA DELLE INDUSTRIE		T			POSTO AUTO, DERIVA DAL SUB. 3 PER FRAZIONAMENTO ED ULTIMAZIONE LAVORI	
122	VIA DELLE INDUSTRIE		T			POSTO AUTO, VARIATO PER ULTIMAZIONE LAVORI	
123	VIA DELLE INDUSTRIE		T			POSTO AUTO, DERIVA DAL SUB. 3 PER FRAZIONAMENTO ED ULTIMAZIONE LAVORI	
124	VIA DELLE INDUSTRIE		T			POSTO AUTO, DERIVA DAL SUB. 3 PER FRAZIONAMENTO ED ULTIMAZIONE LAVORI	
125	VIA DELLE INDUSTRIE		T			POSTO AUTO, DERIVA DAL SUB. 3 PER FRAZIONAMENTO ED ULTIMAZIONE LAVORI	
126	VIA DELLE INDUSTRIE		T			POSTO AUTO, DERIVA DAL SUB. 3 PER FRAZIONAMENTO ED ULTIMAZIONE LAVORI	
127	VIA DELLE INDUSTRIE		T			POSTO AUTO, DERIVA DAL SUB. 3 PER FRAZIONAMENTO ED ULTIMAZIONE LAVORI	
128	VIA DELLE INDUSTRIE		T			POSTO AUTO, DERIVA DAL SUB. 3 PER FRAZIONAMENTO ED ULTIMAZIONE LAVORI	
129	VIA DELLE INDUSTRIE		T			POSTO AUTO, DERIVA DAL SUB. 3 PER FRAZIONAMENTO ED ULTIMAZIONE LAVORI	
130	VIA DELLE INDUSTRIE		T			POSTO AUTO, DERIVA DAL SUB. 3 PER FRAZIONAMENTO ED ULTIMAZIONE LAVORI	
131	VIA DELLE INDUSTRIE		T			POSTO AUTO, DERIVA DAL SUB. 3 PER FRAZIONAMENTO ED ULTIMAZIONE LAVORI	
132	VIA DELLE INDUSTRIE		T			POSTO AUTO, DERIVA DAL SUB. 3 PER FRAZIONAMENTO ED ULTIMAZIONE LAVORI	
133	VIA DELLE INDUSTRIE		T			POSTO AUTO, DERIVA DAL SUB. 3 PER FRAZIONAMENTO ED ULTIMAZIONE LAVORI	
134	VIA DELLE INDUSTRIE		T			SOPPRESSO PER FRAZIONAMENTO E SOSTITUITO DAI SUB. 191 E 192	
135	VIA DELLE INDUSTRIE		T			POSTO AUTO, DERIVA DAL SUB. 3 PER FRAZIONAMENTO ED ULTIMAZIONE LAVORI	
136	VIA DELLE INDUSTRIE		T			POSTO AUTO, DERIVA DAL SUB. 3 PER FRAZIONAMENTO ED ULTIMAZIONE LAVORI	
137	VIA DELLE INDUSTRIE		T			POSTO AUTO, DERIVA DAL SUB. 3 PER FRAZIONAMENTO ED ULTIMAZIONE LAVORI	
138	VIA DELLE INDUSTRIE		T			POSTO AUTO, DERIVA DAL SUB. 3 PER FRAZIONAMENTO ED ULTIMAZIONE LAVORI	
139	VIA DELLE INDUSTRIE		T			POSTO AUTO, DERIVA DAL SUB. 3 PER FRAZIONAMENTO ED ULTIMAZIONE LAVORI	
140	VIA DELLE INDUSTRIE		T			POSTO AUTO, DERIVA DAL SUB. 3 PER FRAZIONAMENTO ED ULTIMAZIONE LAVORI	

Direzione Provinciale di Venezia

Ufficio Provinciale - Territorio

Servizi Catastali

Comune di: VENEZIA

Elenco Subalterni

ACCERTAMENTO DELLA PROPRIETA IMMOBILIARE URBANA

ELENCO DEI SUBALTERNI ASSEGNATI

Comune	Sezione	Foglio	Particella	del:	del:	
VENEZIA	VE	5	905			
Sub	UBICAZIONE via/piazza	n°civ	Piani	Scala	Int.	DESCRIZIONE
141	VIA DELLE INDUSTRIE		T			POSTO AUTO, DERIVA DAL SUB. 3 PER FRAZIONAMENTO ED ULTIMAZIONE LAVORI
142	VIA DELLE INDUSTRIE		T			POSTO AUTO, DERIVA DAL SUB. 3 PER FRAZIONAMENTO ED ULTIMAZIONE LAVORI
143	VIA DELLE INDUSTRIE		T			POSTO AUTO, DERIVA DAL SUB. 3 PER FRAZIONAMENTO ED ULTIMAZIONE LAVORI
144	VIA DELLE INDUSTRIE		T			POSTO AUTO, DERIVA DAL SUB. 3 PER FRAZIONAMENTO ED ULTIMAZIONE LAVORI
145	VIA DELLE INDUSTRIE		T			POSTO AUTO, DERIVA DAL SUB. 3 PER FRAZIONAMENTO ED ULTIMAZIONE LAVORI
146	VIA DELLE INDUSTRIE		T			POSTO AUTO, VARIATO PER ULTIMAZIONE LAVORI
147	VIA DELLE INDUSTRIE		T			POSTO AUTO, DERIVA DAL SUB. 3 PER FRAZIONAMENTO ED ULTIMAZIONE LAVORI
148	VIA DELLE INDUSTRIE		T			POSTO AUTO, DERIVA DAL SUB. 3 PER FRAZIONAMENTO ED ULTIMAZIONE LAVORI
149	VIA DELLE INDUSTRIE		T			POSTO AUTO, DERIVA DAL SUB. 3 PER FRAZIONAMENTO ED ULTIMAZIONE LAVORI
150	VIA DELLE INDUSTRIE		T			POSTO AUTO, DERIVA DAL SUB. 3 PER FRAZIONAMENTO ED ULTIMAZIONE LAVORI
151	VIA DELLE INDUSTRIE		T			POSTO AUTO, DERIVA DAL SUB. 3 PER FRAZIONAMENTO ED ULTIMAZIONE LAVORI
152	VIA DELLE INDUSTRIE		T			POSTO AUTO, DERIVA DAL SUB. 3 PER FRAZIONAMENTO ED ULTIMAZIONE LAVORI
153	VIA DELLE INDUSTRIE		T			POSTO AUTO, DERIVA DAL SUB. 3 PER FRAZIONAMENTO ED ULTIMAZIONE LAVORI
154	VIA DELLE INDUSTRIE		T			POSTO AUTO, DERIVA DAL SUB. 3 PER FRAZIONAMENTO ED ULTIMAZIONE LAVORI
155	VIA DELLE INDUSTRIE		T			POSTO AUTO, DERIVA DAL SUB. 3 PER FRAZIONAMENTO ED ULTIMAZIONE LAVORI
156	VIA DELLE INDUSTRIE		T			POSTO AUTO, DERIVA DAL SUB. 3 PER FRAZIONAMENTO ED ULTIMAZIONE LAVORI
157	VIA DELLE INDUSTRIE		T			POSTO AUTO, DERIVA DAL SUB. 3 PER FRAZIONAMENTO ED ULTIMAZIONE LAVORI
158	VIA DELLE INDUSTRIE		T			POSTO AUTO, DERIVA DAL SUB. 3 PER FRAZIONAMENTO ED ULTIMAZIONE LAVORI
159	VIA DELLE INDUSTRIE		T			POSTO AUTO, DERIVA DAL SUB. 3 PER FRAZIONAMENTO ED ULTIMAZIONE LAVORI
160	VIA DELLE INDUSTRIE		T			POSTO AUTO, DERIVA DAL SUB. 3 PER FRAZIONAMENTO ED ULTIMAZIONE LAVORI
161	VIA DELLE INDUSTRIE		T			POSTO AUTO, DERIVA DAL SUB. 3 PER FRAZIONAMENTO ED ULTIMAZIONE LAVORI
162	VIA DELLE INDUSTRIE		T			POSTO AUTO, DERIVA DAL SUB. 3 PER FRAZIONAMENTO ED ULTIMAZIONE LAVORI
163	VIA DELLE INDUSTRIE		T			POSTO AUTO, DERIVA DAL SUB. 3 PER FRAZIONAMENTO ED ULTIMAZIONE LAVORI
164	VIA DELLE INDUSTRIE		T			POSTO AUTO, DERIVA DAL SUB. 3 PER FRAZIONAMENTO ED ULTIMAZIONE LAVORI
165	VIA DELLE INDUSTRIE		T			POSTO AUTO, DERIVA DAL SUB. 3 PER FRAZIONAMENTO ED ULTIMAZIONE LAVORI
166	VIA DELLE INDUSTRIE		T			POSTO AUTO, DERIVA DAL SUB. 3 PER FRAZIONAMENTO ED ULTIMAZIONE LAVORI
167	VIA DELLE INDUSTRIE		T			POSTO AUTO, DERIVA DAL SUB. 3 PER FRAZIONAMENTO ED ULTIMAZIONE LAVORI
168	VIA DELLE INDUSTRIE		T			POSTO AUTO, DERIVA DAL SUB. 3 PER FRAZIONAMENTO ED ULTIMAZIONE LAVORI
169	VIA DELLE INDUSTRIE		T			POSTO AUTO, DERIVA DAL SUB. 3 PER FRAZIONAMENTO ED ULTIMAZIONE LAVORI
170	VIA DELLE INDUSTRIE		T			B. C. N. C. A TUTTE LE UNITA' DEL MAPPALE N. 905, DERIVA DAL SUB. 14 PER FRAZIONAMENTO (AREA SCOPERTA MQ. 292)

Direzione Provinciale di Venezia

Ufficio Provinciale - Territorio

Servizi Catastali

Comune di: VENEZIA

Elenco Subalterni

ACCERTAMENTO DELLA PROPRIETA IMMOBILIARE URBANA

ELENCO DEI SUBALTERNI ASSEGNATI

Comune	Sezione	Foglio	Particella	del:	Tipo mappale	
VENEZIA	VE	5	905			
Sub	UBICAZIONE via/piazza	n°civ	Piani	Scala	Int.	DESCRIZIONE
171	VIA DELLE INDUSTRIE		1			B. C. N. C. AI MAPPALI N. 863, 893, 896, 903, 904 E 905, DERIVA DAL SUB. 14 PER FRAZIONAMENTO (AREA SCOPERTA MQ. 216)
172	VIA DELLE INDUSTRIE		1			B. C. N. C. AI MAPPALI N. 863, 893, 896, 903, 904 E 905, DERIVA DAL SUB. 15 PER FRAZIONAMENTO (LASTRICO SOLARE MQ. 116)
173	VIA DELLE INDUSTRIE		1			B. C. N. C. AI MAPPALI N. 863, 893, 896, 903, 904 E 905, DERIVA DAL SUB. 15 PER FRAZIONAMENTO (LASTRICO SOLARE MQ. 116)
174	VIA ANTONIO PACINOTTI		1			B. C. N. C. A TUTTE LE UNITA' DEL MAPPAL N. 905 (LASTRICO SOLARE MQ. 40)
175	VIA ANTONIO PACINOTTI		1			VARIATO PER ULTIMAZIONE LAVORI, ORA UFFICIO
176	VIA ANTONIO PACINOTTI		2			UFFICIO, DERIVA DAL SUB. 5 PER FRAZIONAMENTO E ULTIMAZIONE LAVORI
177	VIA ANTONIO PACINOTTI		2			VARIATO PER ULTIMAZIONE LAVORI, ORA UFFICIO
178	VIA ANTONIO PACINOTTI		3			UFFICIO, DERIVA DAL SUB. 6 PER FRAZIONAMENTO, SOPPRESSO PER CAMBIO D'USO E SOSTITUITO DAL SUB. 196
179	VIA DELLE INDUSTRIE		3			DERIVA DAL SUB. 6 PER FRAZIONAMENTO, SOPPRESSO PER ULTERIORE FRAZIONAMENTO E SOSTITUITO DAI SUB. 186 E 187
180	VIA ANTONIO PACINOTTI		3			UFFICIO, DERIVA DAL SUB. 6 PER FRAZIONAMENTO E ULTIMAZIONE LAVORI
181	VIA DELLE INDUSTRIE		4			DERIVA DAL SUB. 7 PER FRAZIONAMENTO, SOPPRESSO PER ULTERIORE FRAZIONAMENTO E SOSTITUITO DAI SUB. 188, 189, 190
182	VIA ANTONIO PACINOTTI		5			UFFICIO, DERIVA DAL SUB. 9 PER FRAZIONAMENTO E ULTIMAZIONE LAVORI
183	VIA ANTONIO PACINOTTI	4	5			UFFICIO, VARIATO PER ULTIMAZIONE LAVORI, DERIVA DAL SUB. 9 PER FRAZIONAMENTO
184	VIA ANTONIO PACINOTTI		6			LOCALE TECNICO (CABINA ELETTRICA E DI TRASFORMAZIONE, CENTRALI TERMICHE), DERIVA DAL SUB. 13 PER FRAZIONAMENTO E ULTIMAZIONE LAVORI
185	VIA ANTONIO PACINOTTI		6			UNITA' IN CORSO DI DEFINIZIONE, DERIVA PER FRAZIONAMENTO E FUSIONE DEI SUB. 12 E 13. SOPPRESSO E SOSTITUITO DAI SUB. 209 E 210 PER FRAZIONAMENTO, FUSIONE ED ULTIMAZIONE LAVORI
186	VIA ANTONIO PACINOTTI		3			UFFICIO, DERIVA DAL SUB. 179 PER FRAZIONAMENTO
187	VIA ANTONIO PACINOTTI		3			UNITA' IN CORSO DI DEFINIZIONE, DERIVA DAL SUB. 179 PER FRAZIONAMENTO, SOPPRESSO PER ULTERIORE FRAZIONAMENTO E SOSTITUITO DAI SUB. 193,194 E 195
188	VIA ANTONIO PACINOTTI		4			UFFICIO, DERIVA DAL SUB. 181 PER FRAZIONAMENTO, SOPPRESSO PER FRAZIONAMENTO E RISTRUTTURAZIONE E SOSTITUITO DAI SUB. 206 E 207
189	VIA ANTONIO PACINOTTI		4			UNITA' IN CORSO DI DEFINIZIONE, DERIVA DAL SUB. 181 PER FRAZIONAMENTO, SOPPRESSO PER FRAZIONAMENTO E SOSTITUITO DAI SUB. 197 E 198
190	VIA ANTONIO PACINOTTI		4			UFFICIO, DERIVA DAL SUB. 181 PER FRAZIONAMENTO
191	VIA DELLE INDUSTRIE		T			POSTO AUTO, DERIVA DAL SUB. 134 PER FRAZIONAMENTO
192	VIA DELLE INDUSTRIE		T			POSTO AUTO, DERIVA DAL SUB. 134 PER FRAZIONAMENTO
193	VIA ANTONIO PACINOTTI		3			B. C. N. C. AI SUB. 194 E 195 (CORRIDOIO), DERIVA DAL SUB. 187 PER FRAZIONAMENTO

Direzione Provinciale di Venezia

Ufficio Provinciale - Territorio

Servizi Catastali

Comune di: VENEZIA

Elenco Subalterni

ACCERTAMENTO DELLA PROPRIETA IMMOBILIARE URBANA

ELENCO DEI SUBALTERNI ASSEGNATI

Comune	Sezione	Foglio	Particella			Tipo mappale	del:
VENEZIA	VE	5	905				
Sub	UBICAZIONE via/piazza	n°civ	Piani	Scala	Int.	DESCRIZIONE	
194	VIA ANTONIO PACINOTTI		3			UFFICIO, DERIVA DAL SUB. 187, PER FRAZIONAMENTO	
195	VIA ANTONIO PACINOTTI		3			UNITA' IN CORSO DI DEFINIZIONE, DERIVA DAL SUB. 187 PER FRAZIONAMENTO, VARIATO PER ULTIMAZIONE LAVORI, ORA UFFICIO	
196	VIA ANTONIO PACINOTTI		3			UFFICIO PUBBLICO, DERIVA DAL SUB. 178 PER CAMBIO D'USO	
197	VIA ANTONIO PACINOTTI		4			UFFICIO, DERIVA DAL SUB. 189 PER FRAZIONAMENTO	
198	VIA ANTONIO PACINOTTI		4			UNITA' IN CORSO DI DEFINIZIONE, DERIVA DAL SUB. 189 PER FRAZIONAMENTO, SOPPRESSO PER ULTERIORE FRAZIONAMENTO E SOSTITUITO DAI SUB. 199,200,201 E 202	
199	VIA ANTONIO PACINOTTI		4			B. C. N. C. AI SUB. 200 E 208 (CORRIDOIO) DERIVA DAL SUB. 198 PER FRAZIONAMENTO	
200	VIA ANTONIO PACINOTTI		4			UFFICIO, DERIVA DAL SUB. 198 PER FRAZIONAMENTO E DIVERSA DISTRIBUZIONE DEGLI SPAZI INTERNI	
201	VIA ANTONIO PACINOTTI		4			UNITA' IN CORSO DI DEFINIZIONE, DERIVA DAL SUB. 198 PER FRAZIONAMENTO, SOPPRESSO PER FUSIONE CON IL SUB. 207 E SOSTITUITO DAL SUB. 208	
202	VIA ANTONIO PACINOTTI		4			UNITA' IN CORSO DI DEFINIZIONE, DERIVA DAL SUB. 198 PER FRAZIONAMENTO, SOPPRESSO PER ULTERIORE FRAZIONAMENTO E SOSTITUITO DAI SUB. 203, 204 E 205	
203	VIA ANTONIO PACINOTTI		4			B. C. N. C. AI SUB. 204 E 205 (CORRIDOIO), DERIVA DAL SUB. 202 PER FRAZIONAMENTO	
204	VIA ANTONIO PACINOTTI		4			UFFICIO, DERIVA DAL SUB. 202 PER FRAZIONAMENTO E DIVERSA DISTRIBUZIONE DEGLI SPAZI INTERNI	
205	VIA ANTONIO PACINOTTI	4	4			UFFICIO, VARIATO PER ULTIMAZIONE LAVORI, DERIVA DAL SUB. 202 PER FRAZIONAMENTO	
206	VIA ANTONIO PACINOTTI		4			UFFICIO, DERIVA DAL SUB. 188 PER FRAZIONAMENTO E RISTRUTTURAZIONE	
207	VIA ANTONIO PACINOTTI		4			UFFICIO, DERIVA DAL SUB. 188 PER FRAZIONAMENTO E RISTRUTTURAZIONE, SOPPRESSO PER FUSIONE CON IL SUB. 201 E SOSTITUITO DAL SUB. 208	
208	VIA ANTONIO PACINOTTI	4	4			UFFICIO, DERIVA DAI SUB. 201 E 207 PER FUSIONE E RISTRUTTURAZIONE	
209	VIA ANTONIO PACINOTTI	4	5-6			UFFICIO. DERIVA DAI SUB. 10 E 185 PER FRAZIONAMENTO, FUSIONE ED ULTIMAZIONE LAVORI.	
210	VIA ANTONIO PACINOTTI	4A	6			LASTRICO SOLARE MQ 960. DERIVA DAL SUB. 185 PER FRAZIONAMENTO ED ULTIMAZIONE LAVORI.	

Unità immobiliari n. 210

Tributi erariali: 0,00

Visura telematica


**Agenzia del Territorio
CATASTO FABBRICATI**
Ufficio provinciale di

Scala 1: 200


Dichiarazione protocollo n. 000259555 del 28/11/2002
Pianimetria di u.i.u. in Comune di Venezia - Venezia
Via Delle Industrie civ.

Identificativi Catastrali:
Sezione: VE
Foglio: 5
Particella: 896
Subalterno: 16

Compilata da:
Pansicon Luigi
Iscritto all'albo:
Architetti
Prov. Venezia N. 1593

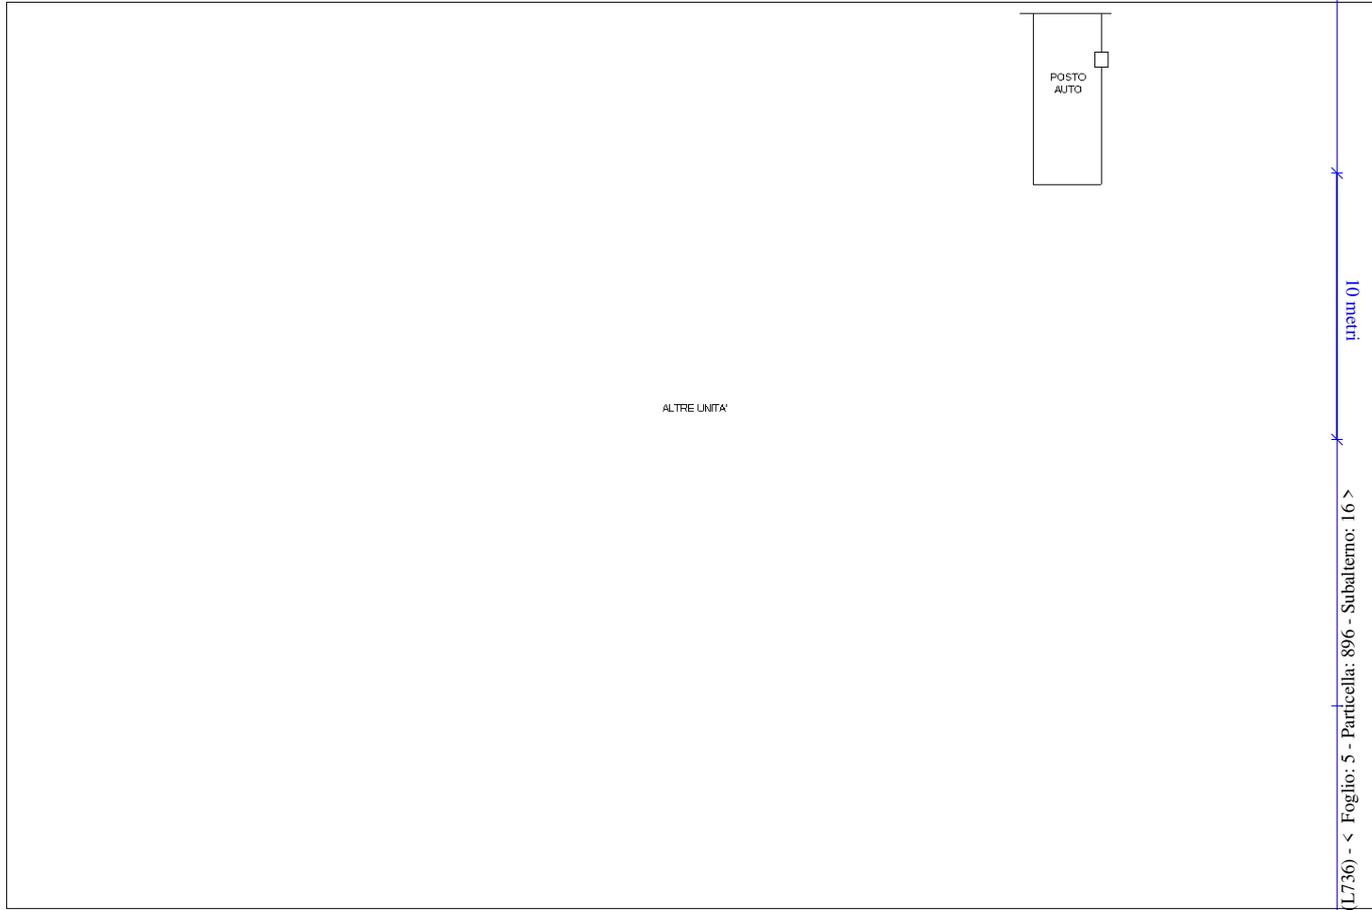

PIANTA PIANO SEMINTERRATO H.=m.2.40 (Q.=m.-1.50)

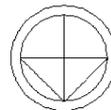

N

**Agenzia del Territorio
CATASTO FABBRICATI
Ufficio Provinciale di
Venezia**

Dichiarazione protocollo n. VE0114020 del 03/04/2007

Planimetria di u.i.u. in Comune di Venezia - Venezia

Marghera-via Delle Industrie

civ.

Identificativi Catastali:

Sezione: VE
Foglio: 5
Particella: 903
Subalterno: 184

Compilata da:
Scardellato Luigino
Iscritto all'albo:
Geometri


Prov. Treviso

N. 1594

Scheda n. 1

Scala 1:200

PIANO INTERRATO H = 2.40 (q. = m. - 1,50)

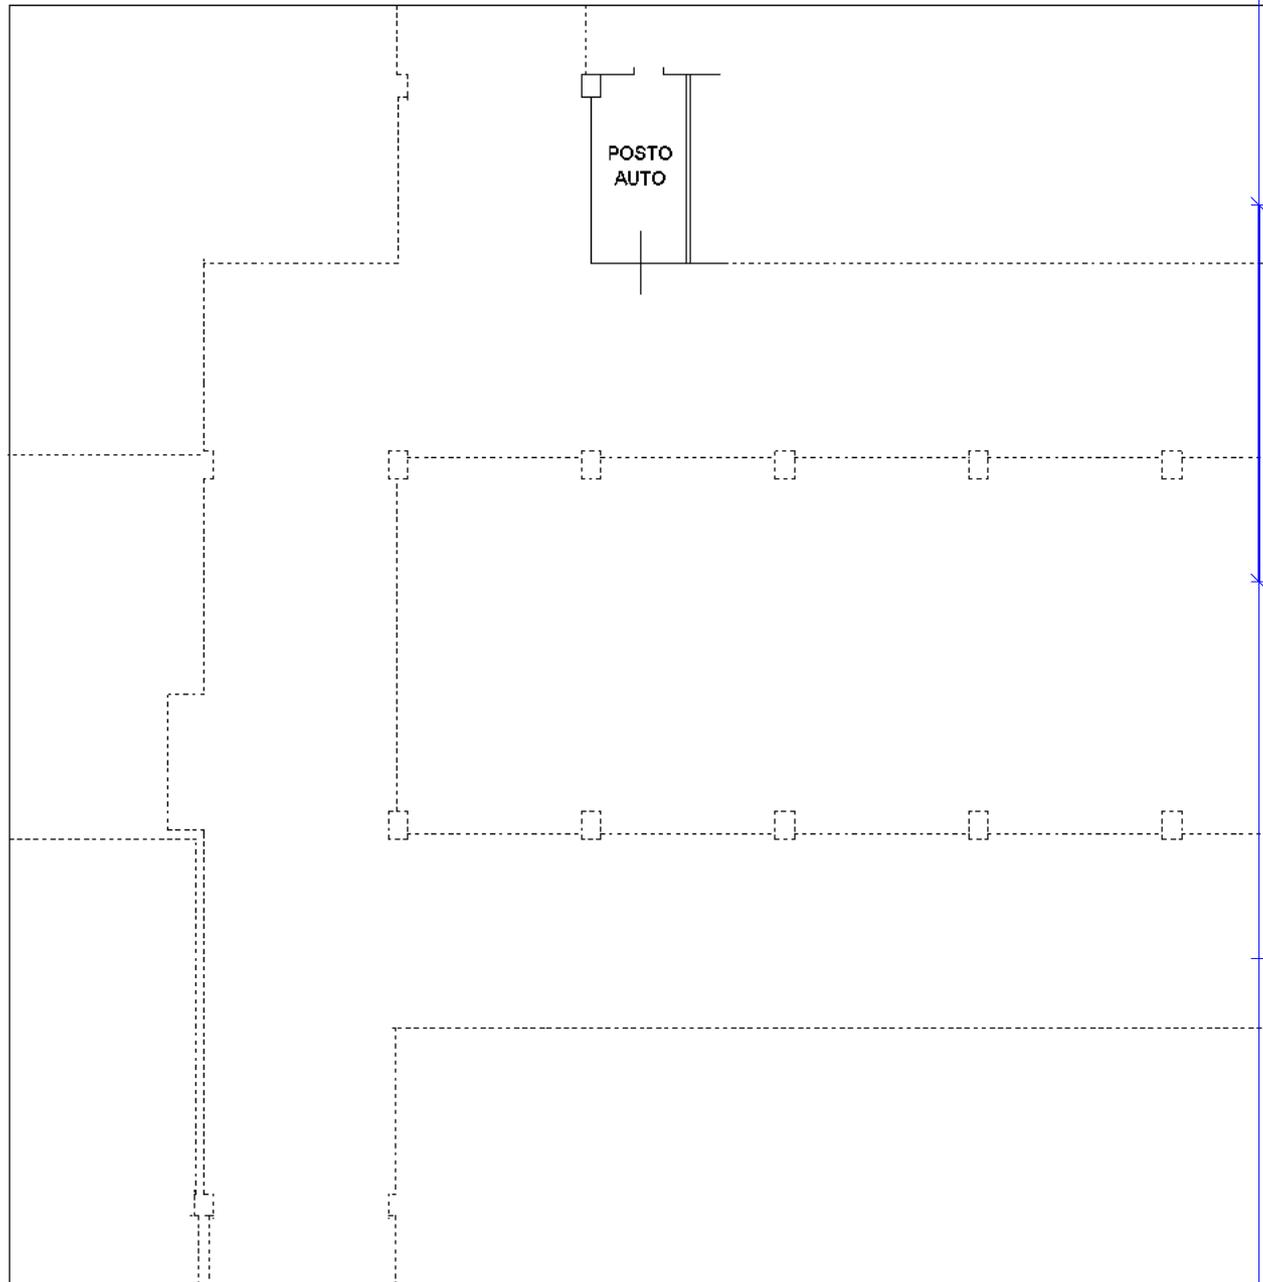

NORD

Ultima planimetria in atti

**Agenzia del Territorio
CATASTO FABBRICATI
Ufficio Provinciale di**

Dichiarazione protocollo n. 000259832 del 28/11/2002

Planimetria di u.i.u. in Comune di Venezia - Venezia

Via Delle Industrie

civ.

Identificativi Catastali:

Sezione: VE

Foglio: 5

Particella: 904

Subalterno: 14

Compilata da:
Panisson Luigi


Iscritto all'albo:
Architetti

Prov. Venezia

N. 1593

Scheda n. 1

Scala 1:200

 


ALTRA
UNITA'

ALTRE UNITA'

ALTRA
UNITA'

PIANTA PIANO SEMINTERRATO H.=m.2.40 (Q.=m.-1.50)

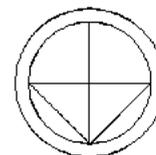

N

Ultima planimetria in atti

**Agenzia del Territorio
CATASTO FABBRICATI
Ufficio Provinciale di**

Dichiarazione protocollo n. 000259832 del 28/11/2002

Planimetria di u.i.u. in Comune di Venezia - Venezia

Via Delle Industrie

civ.

Identificativi Catastali:

Sezione: VE

Foglio: 5

Particella: 904

Subalterno: 65

Compilata da:
Panisson Luigi

Iscritto all'albo:
Architetti

Prov. Venezia


N. 1593

Scheda n. 1

Scala 1:200



PIANTA PIANO RIALZATO H.=m.2.40 (Q.=m.+1.45)

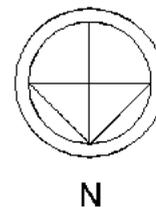

Ultima planimetria in atti

**Agenzia del Territorio
CATASTO FABBRICATI
Ufficio Provinciale di**

Dichiarazione protocollo n. 000259832 del 28/11/2002

Planimetria di u.i.u. in Comune di Venezia - Venezia

Via Delle Industrie

civ.

Identificativi Catastali:

Sezione: VE

Foglio: 5

Particella: 904

Subalterno: 66

Compilata da:
Panisson Luigi


Iscritto all'albo:
Architetti

Prov. Venezia


N. 1593

Scheda n. 1

Scala 1:200

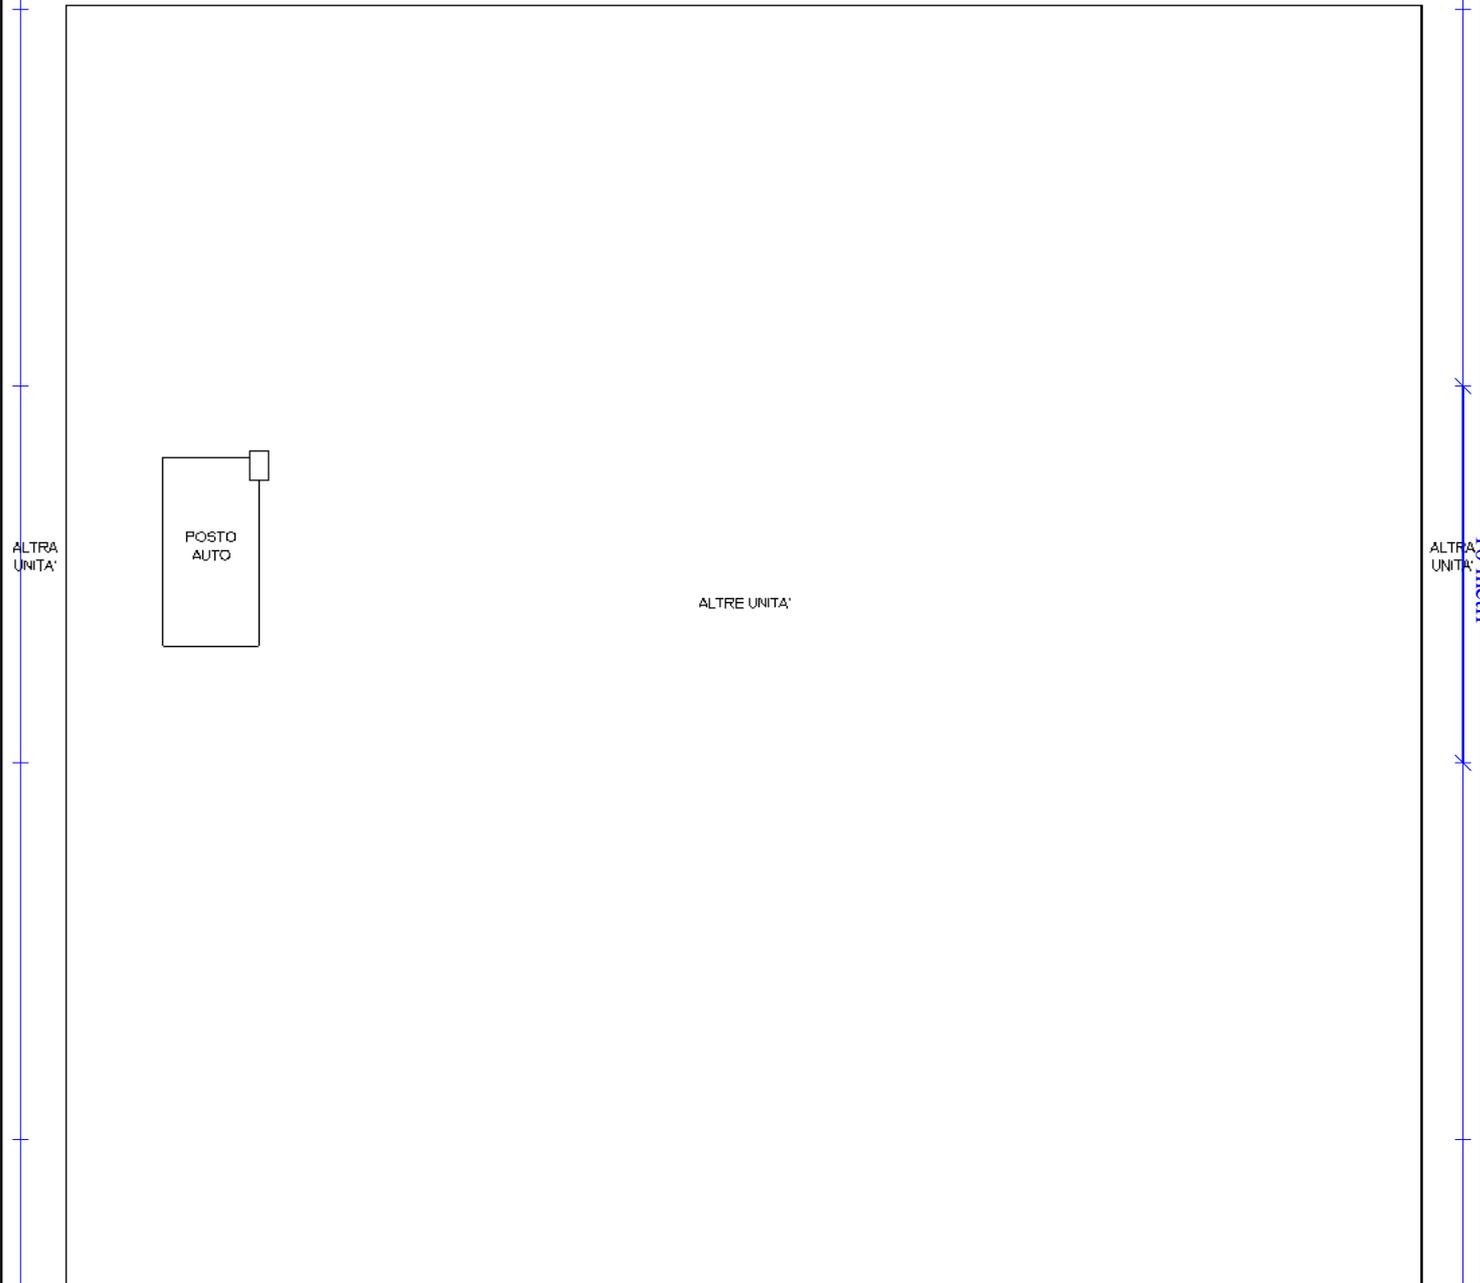

PIANTA PIANO RIALZATO H.=m.2.40 (Q.=m.+1.45)

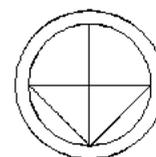

N

Ultima planimetria in atti

**Agenzia del Territorio
CATASTO FABBRICATI
Ufficio Provinciale di**

Dichiarazione protocollo n. 000259832 del 28/11/2002

Planimetria di u.i.u. in Comune di Venezia - Venezia

Via Delle Industrie

civ.

Identificativi Catastali:

Sezione: VE

Foglio: 5

Particella: 904

Subalterno: 76

Compilata da:
Panisson Luigi


Iscritto all'albo:
Architetti

Prov. Venezia


N. 1593

Scheda n. 1

Scala 1:200

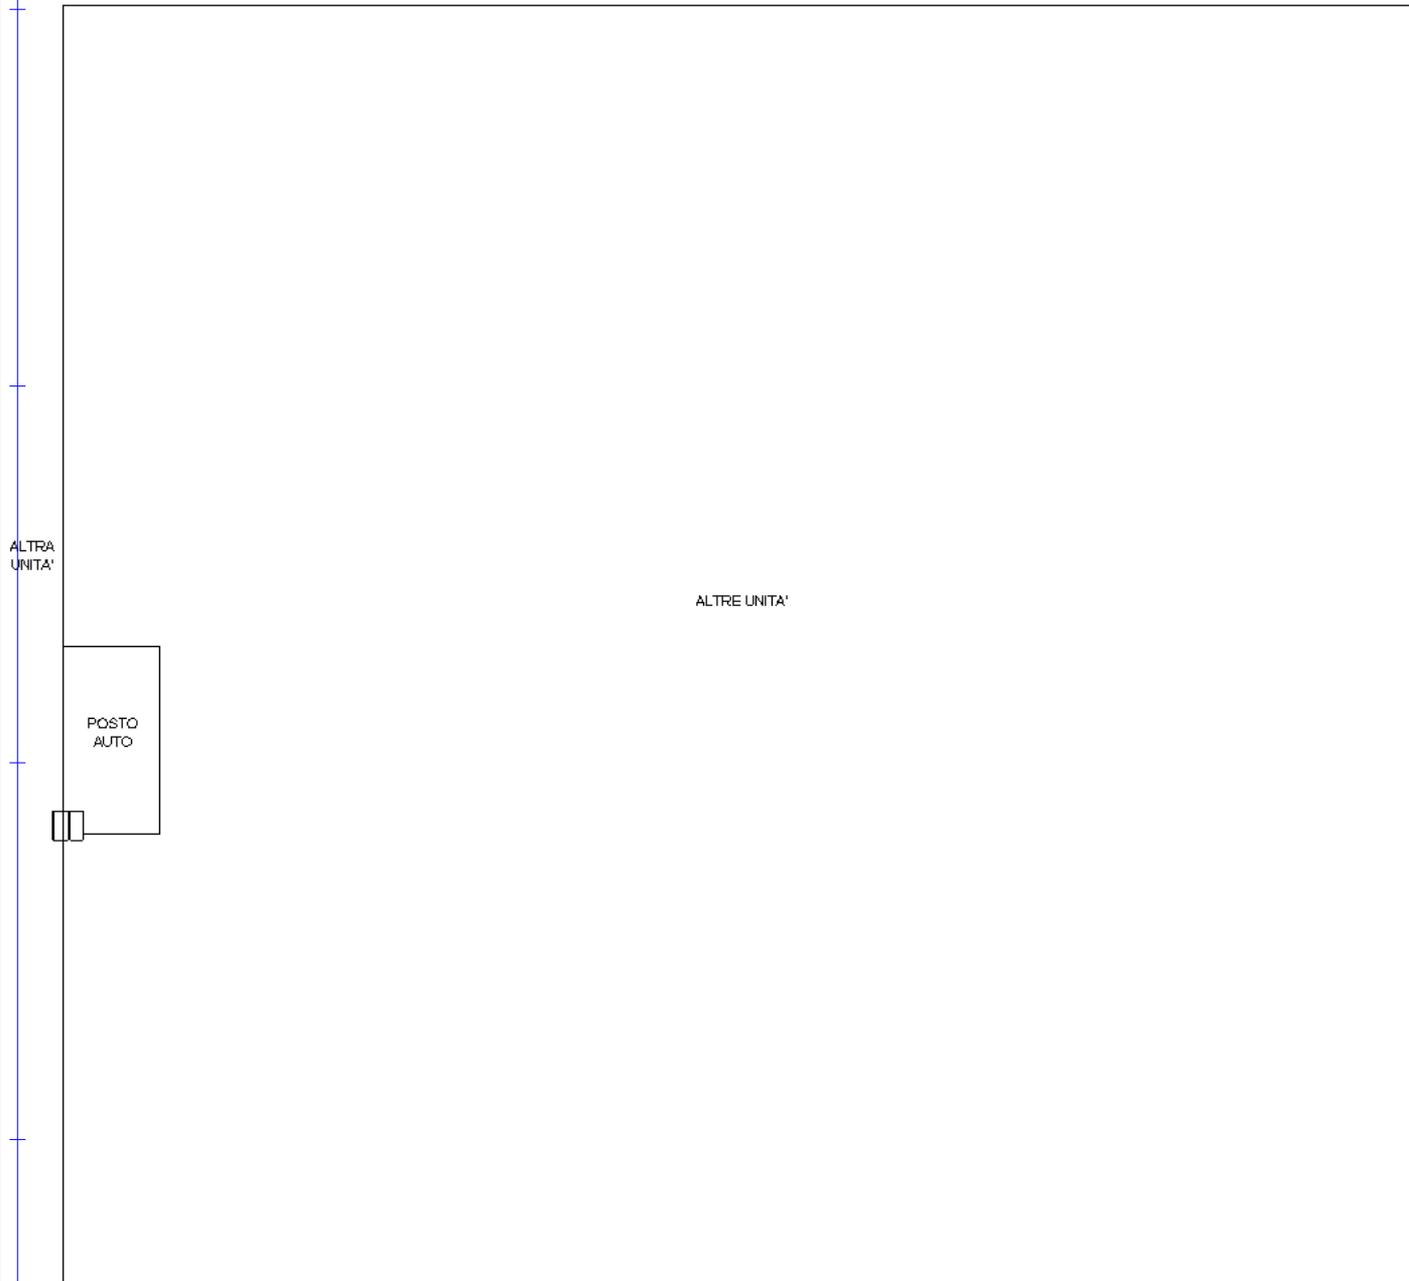

PIANTA PIANO RIALZATO H.=m.2.40 (Q.=m.+1.45)

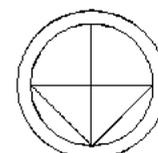

N

Ultima planimetria in atti

**Agenzia del Territorio
CATASTO FABBRICATI
Ufficio Provinciale di**

Dichiarazione protocollo n. 000259832 del 28/11/2002

Planimetria di u.i.u. in Comune di Venezia - Venezia

Via Delle Industrie

civ.

Identificativi Catastali:

Sezione: VE

Foglio: 5

Particella: 904

Subalterno: 77

Compilata da:
Panisson Luigi

Iscritto all'albo:
Architetti

Prov. Venezia

N. 1593

Scheda n. 1

Scala 1:200


ALTRA
UNITA'

ALTRE UNITA'

ALTRA
UNITA'



PIANTA PIANO RIALZATO H.=m.2.40 (Q.=m.+1.45)

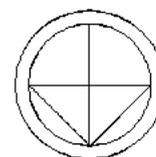

N

Ultima planimetria in atti

**Agenzia del Territorio
CATASTO FABBRICATI
Ufficio Provinciale di
Venezia**

Dichiarazione protocollo n. VE0290413 del 29/12/2004

Planimetria di u.i.u. in Comune di Venezia - Venezia

Via Delle Industrie

civ.

Identificativi Catastali:

Sezione: VE

Foglio: 5

Particella: 905

Subalterno: 43

Compilata da:

Scardellato Luigino

Iscritto all'albo:

Geometri


Prov. Treviso

N. 1594

Scheda n. 1

Scala 1:200

PIANO SEMINTERRATO H= 2,40 (Quota -1,50)

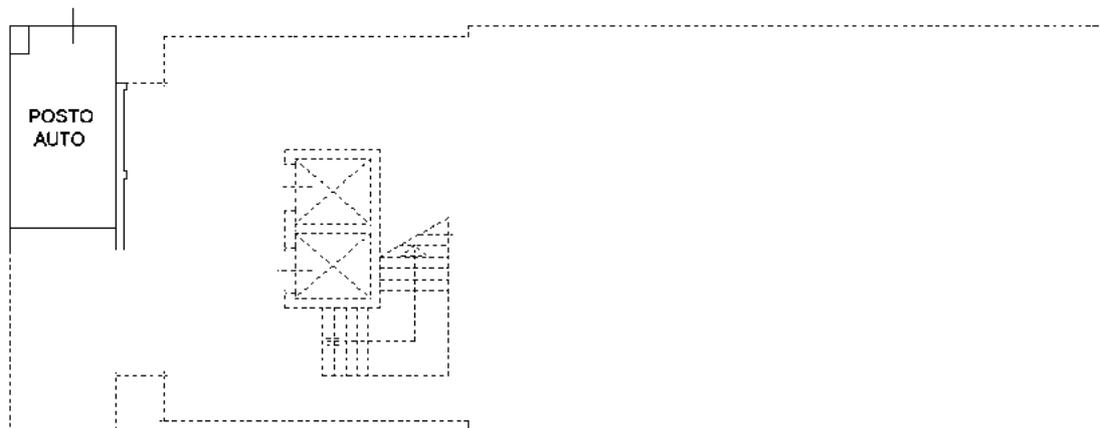

NORD

Ultima planimetria in atti

Agenzia del Territorio
CATASTO FABBRICATI
Ufficio Provinciale di
Venezia

Dichiarazione protocollo n. VE0290413 del 29/12/2004

Planimetria di u.i.u. in Comune di Venezia - Venezia

Via Delle Industrie

civ.

Identificativi Catastali:

Sezione: VE

Foglio: 5

Particella: 905

Subalterno: 68

Compilata da:

Scardellato Luigino

Iscritto all'albo:

Geometri


Prov. Treviso

N. 1594

Scheda n. 1

Scala 1:200

PIANO SEMINTERRATO H= 2,40 (Quota -1,50)

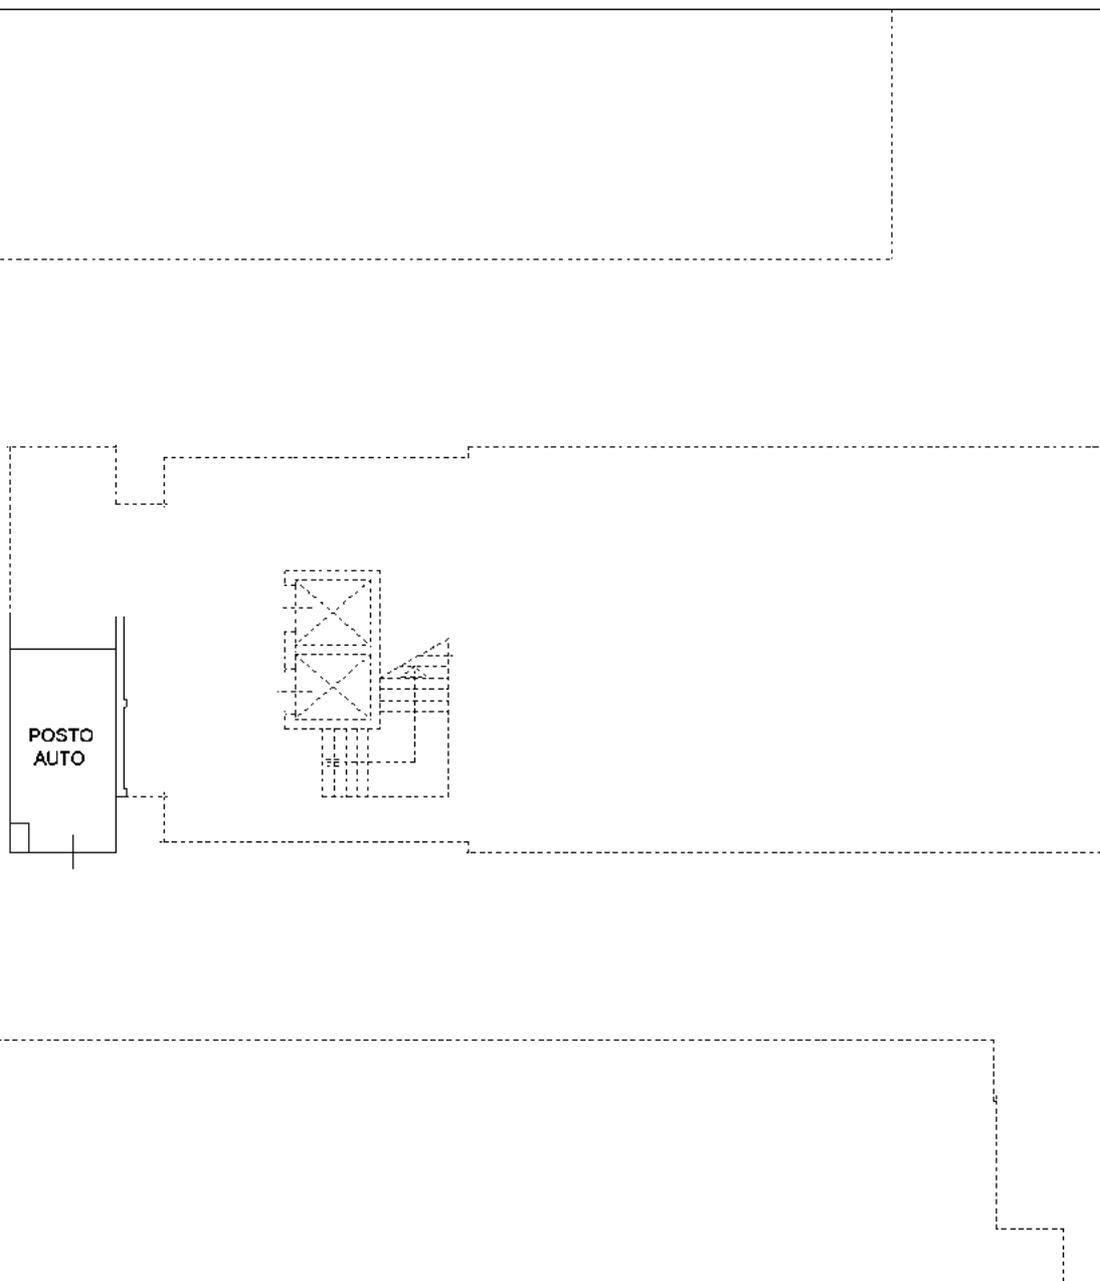

NORD

Ultima planimetria in atti

Data: 03/10/2019 - n. T118939 - Richiedente: BRTPRI54L15C957M

Totale schede: 1 - Formato di acquisizione: A4(210x297) - Formato stampa richiesto: A4(210x297)

Catasto dei Fabbricati - Situazione al 03/10/2019 - Comune di VENEZIA (L.736) - < Foglio: 5 - Particella: 905 - Subalterno: 68 >
VIA DELLE INDUSTRIE piano: S1;

Agenzia del Territorio
CATASTO FABBRICATI
Ufficio Provinciale di
Venezia

Dichiarazione protocollo n. VE0290413 del 29/12/2004

Planimetria di u.i.u. in Comune di Venezia - Venezia

Via Delle Industrie

civ.

Identificativi Catastali:

Sezione: VE

Foglio: 5

Particella: 905

Subalterno: 19

Compilata da:

Scardellato Luigino

Iscritto all'albo:

Geometri


Prov. Treviso

N. 1594

Scheda n. 1

Scala 1:200

PIANO SEMINTERRATO H= 2,40 (Quota -1,50)

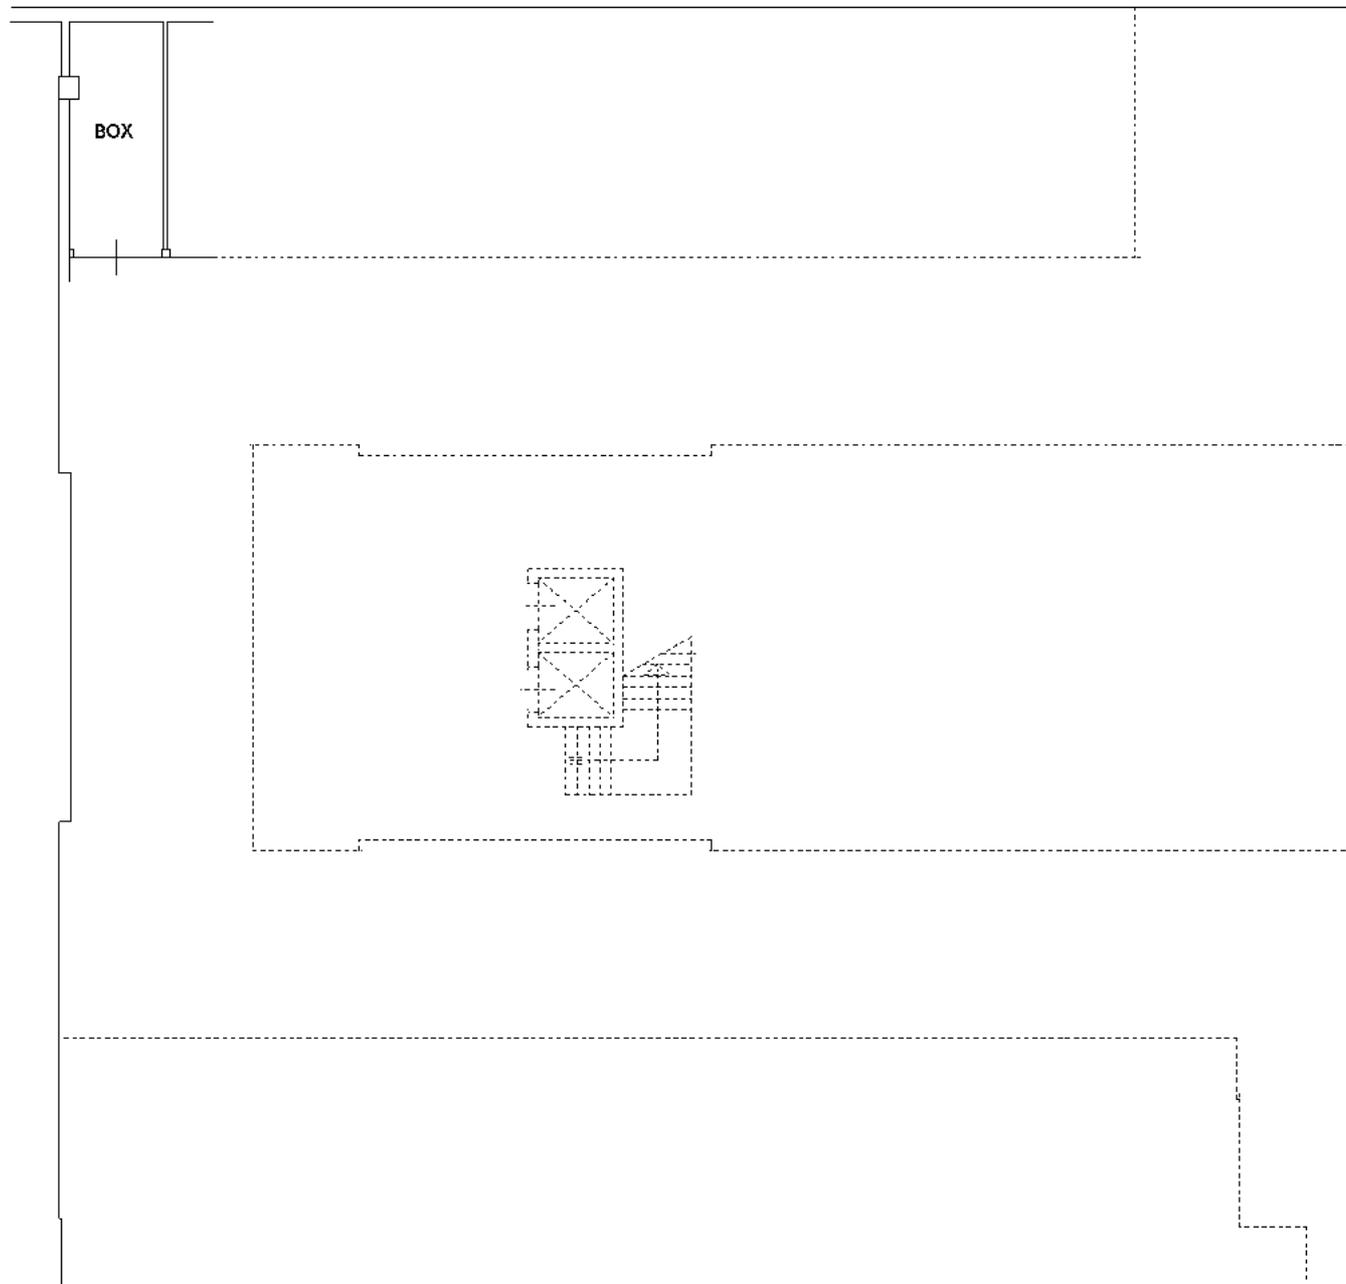

NORD

Ultima planimetria in atti

Agenzia del Territorio
CATASTO FABBRICATI
Ufficio Provinciale di
Venezia

Dichiarazione protocollo n. VE0290413 del 29/12/2004

Planimetria di u.i.u. in Comune di Venezia - Venezia

Via Delle Industrie

civ.

Identificativi Catastali:

Sezione: VE

Foglio: 5

Particella: 905

Subalterno: 21

Compilata da:

Scardellato Luigino

Iscritto all'albo:

Geometri


Prov. Treviso

N. 1594

Scheda n. 1

Scala 1:200

PIANO SEMINTERRATO H= 2,40 (Quota -1,50)

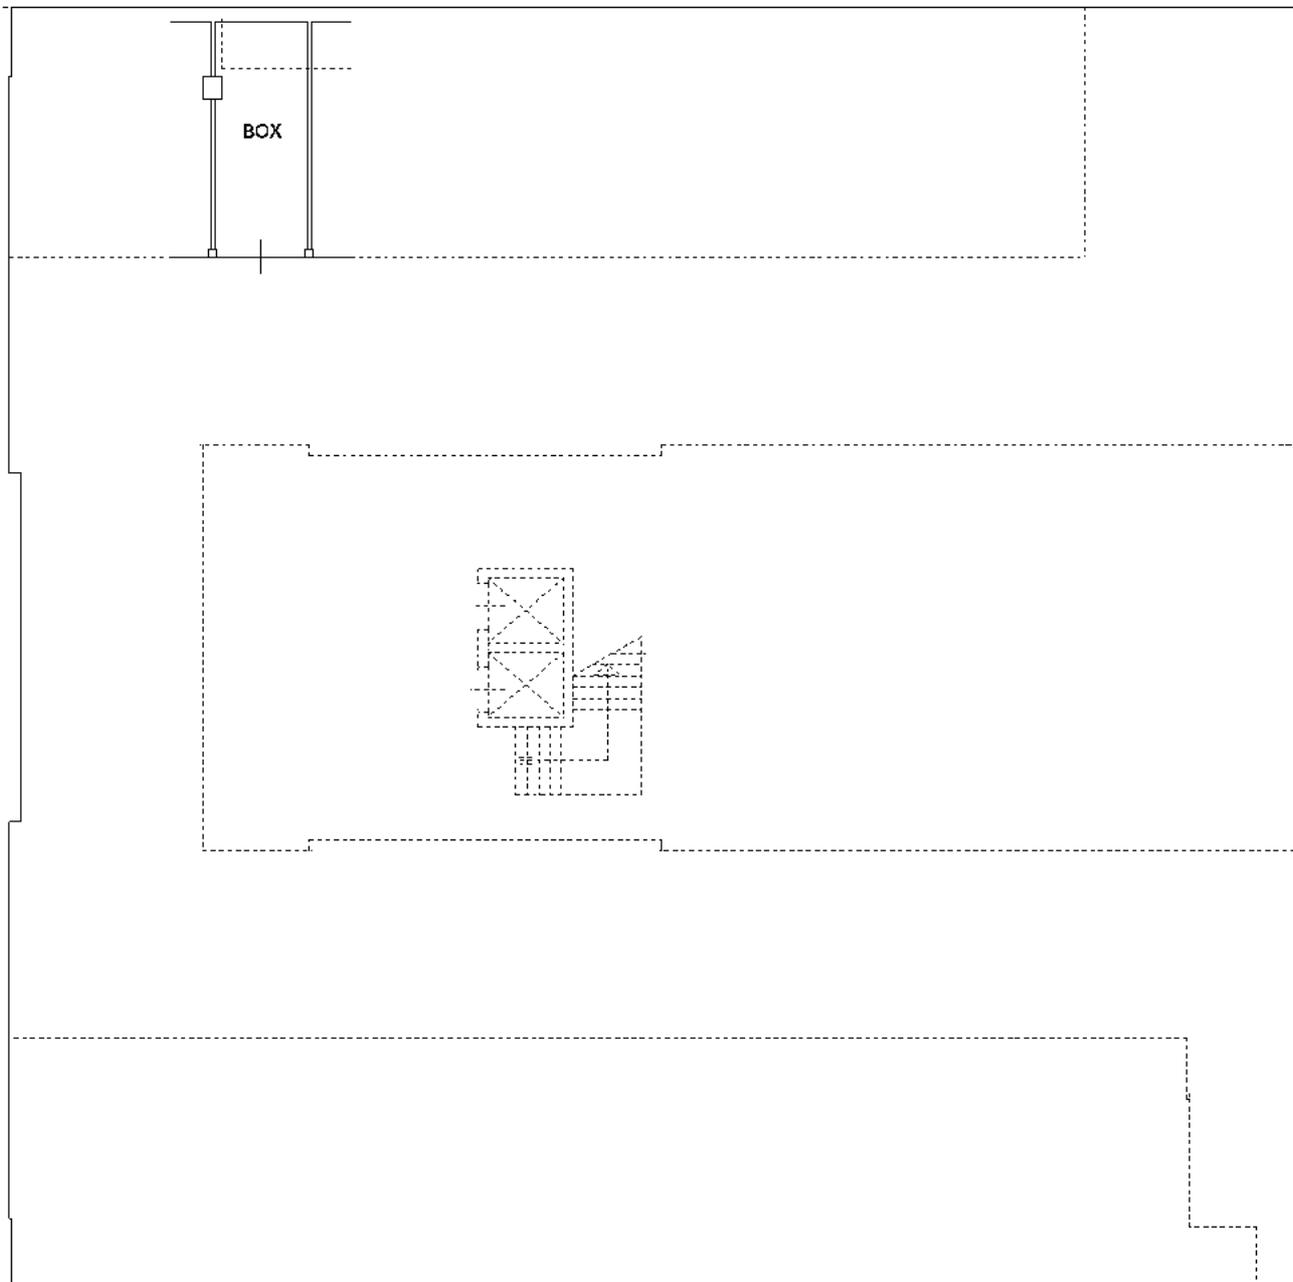

NORD

Ultima planimetria in atti

Data: 03/10/2019 - n. T25693 - Richiedente: BRTPRI54L15C957M

Totale schede: 1 - Formato di acquisizione: A4(210x297) - Formato stampa richiesto: A4(210x297)

Catasto dei Fabbricati - Situazione al 03/10/2019 - Comune di VENEZIA (L736) - < Foglio: 5 - Particella: 905 - Subalterno: 21 >
VIA DELLE INDUSTRIE piano: S1;

Agenzia del Territorio
CATASTO FABBRICATI
Ufficio Provinciale di
Venezia

Dichiarazione protocollo n. VE0290413 del 29/12/2004

Planimetria di u.i.u. in Comune di Venezia - Venezia

Via Delle Industrie

civ.

Identificativi Catastali:

Sezione: VE

Foglio: 5

Particella: 905

Subalterno: 22

Compilata da:

Scardellato Luigino

Iscritto all'albo:

Geometri


Prov. Treviso

N. 1594

Scheda n. 1

Scala 1:200

PIANO SEMINTERRATO H= 2,40 (Quota -1,50)

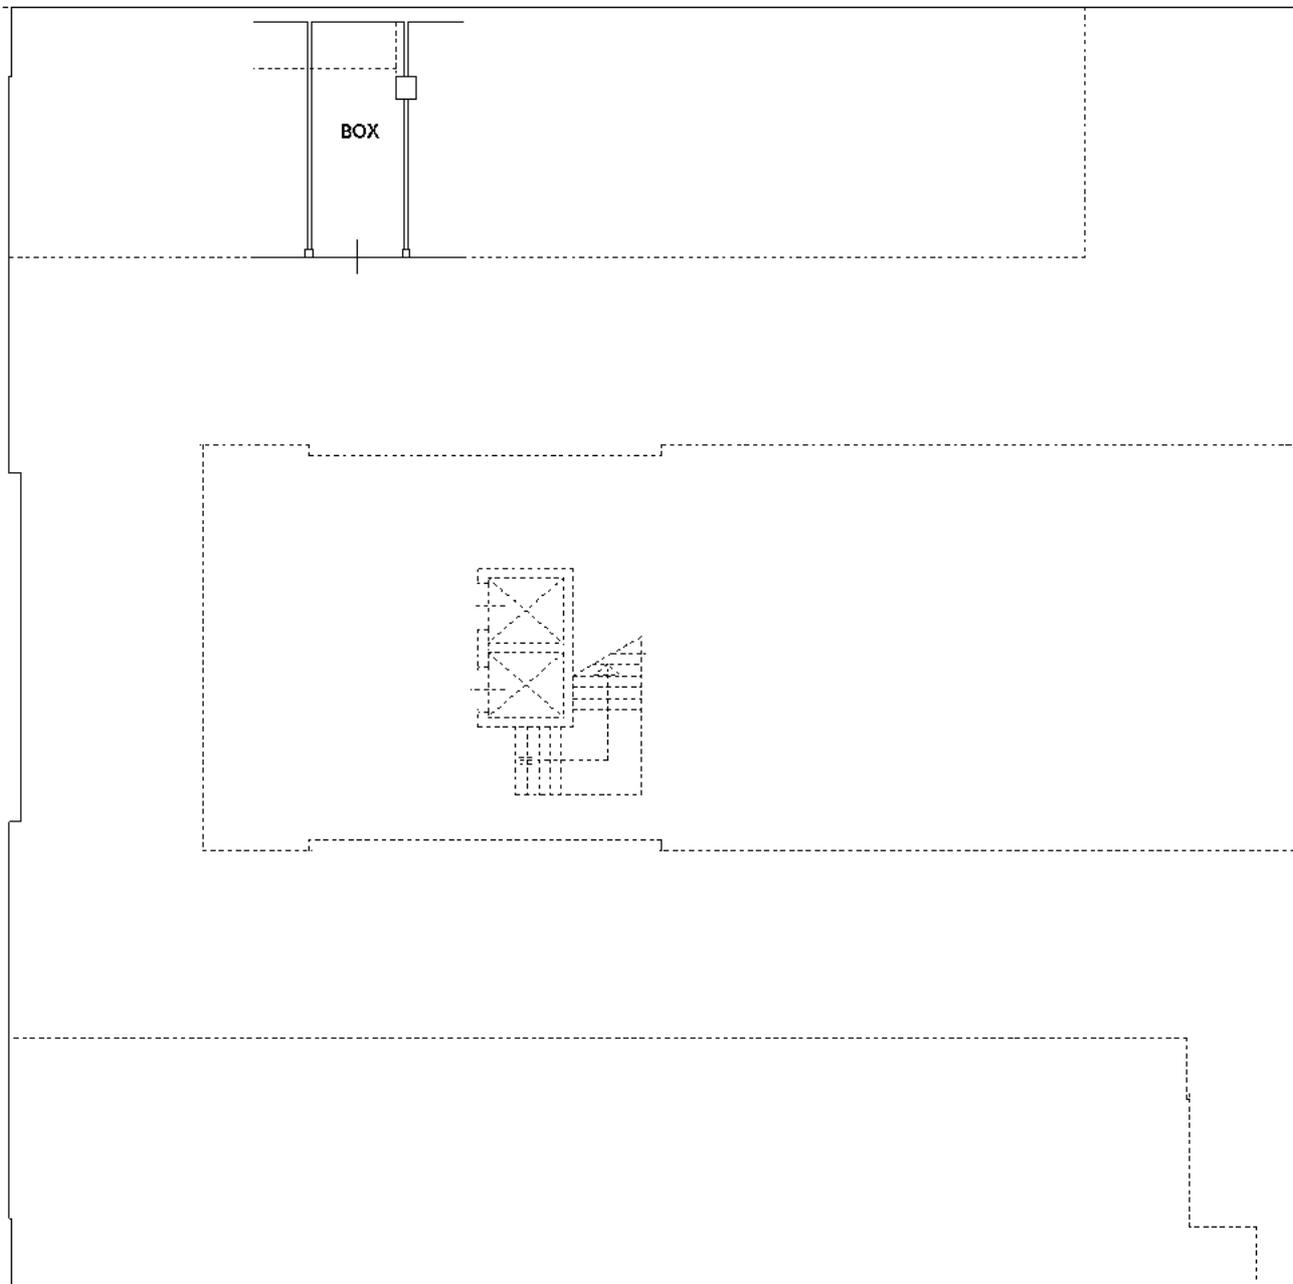

NORD

Ultima planimetria in atti

**Agenzia del Territorio
CATASTO FABBRICATI
Ufficio Provinciale di
Venezia**

Dichiarazione protocollo n. VE0290413 del 29/12/2004

Planimetria di u.i.u. in Comune di Venezia - Venezia

Via Delle Industrie

civ.

Identificativi Catastali:

Sezione: VE

Foglio: 5

Particella: 905

Subalterno: 23

Compilata da:

Scardellato Luigino

Iscritto all'albo:

Geometri


Prov. Treviso

N. 1594

Scheda n. 1

Scala 1:200

PIANO SEMINTERRATO H= 2,40 (Quota -1,50)

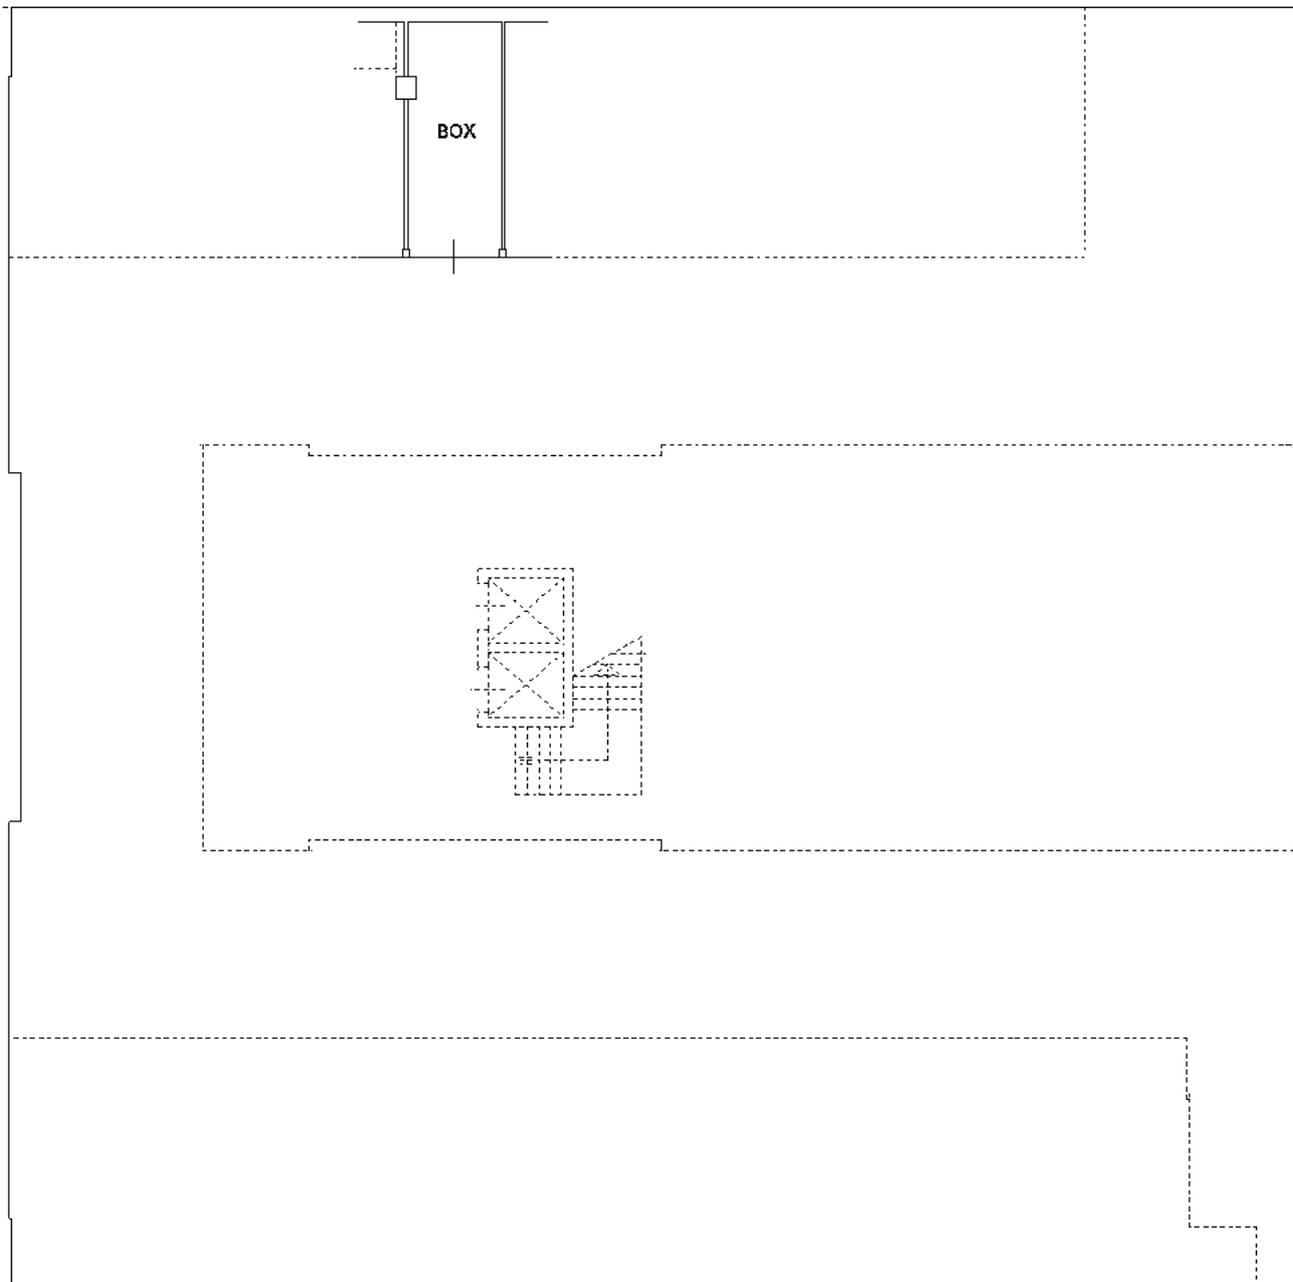

NORD

Ultima planimetria in atti

**Agenzia del Territorio
CATASTO FABBRICATI
Ufficio Provinciale di
Venezia**

Dichiarazione protocollo n. VE0290413 del 29/12/2004

Planimetria di u.i.u. in Comune di Venezia - Venezia

Via Delle Industrie

civ.

Identificativi Catastali:

Sezione: VE

Foglio: 5

Particella: 905

Subalterno: 24

Compilata da:

Scardellato Luigino

Iscritto all'albo:

Geometri


Prov. Treviso

N. 1594

Scheda n. 1

Scala 1:200

PIANO SEMINTERRATO H= 2,40 (Quota -1,50)

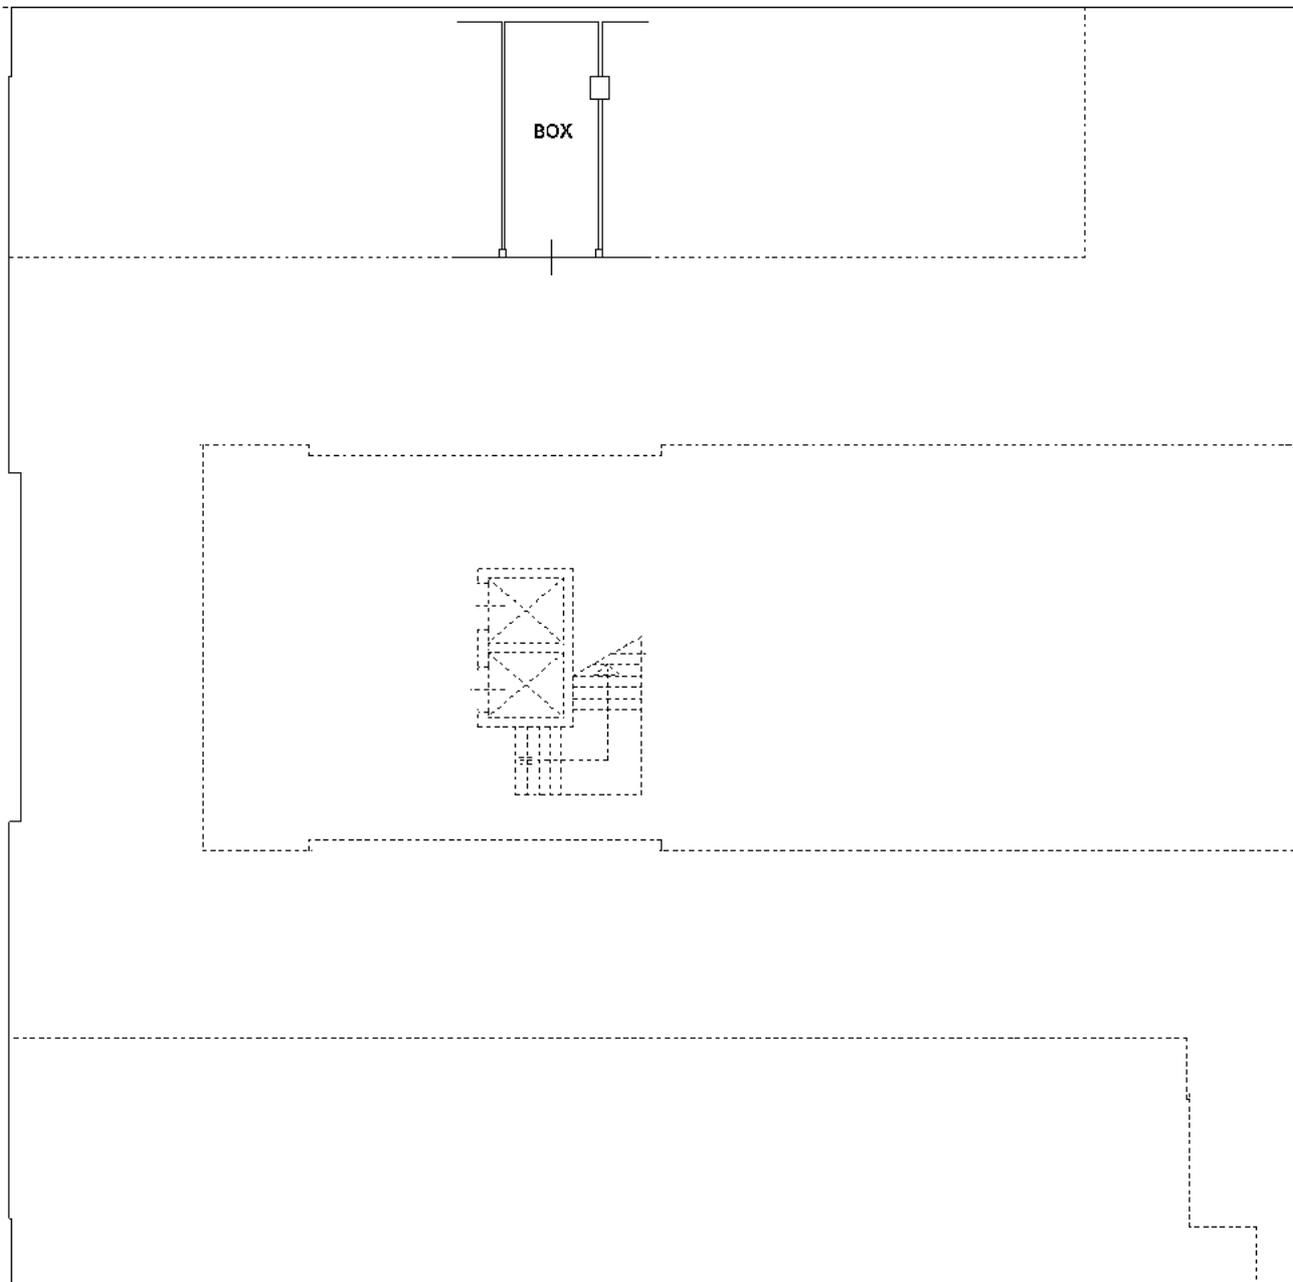

NORD

Ultima planimetria in atti

**Agenzia del Territorio
CATASTO FABBRICATI
Ufficio Provinciale di
Venezia**

Dichiarazione protocollo n. VE0290413 del 29/12/2004

Planimetria di u.i.u. in Comune di Venezia - Venezia

Via Delle Industrie

civ.

Identificativi Catastali:

Sezione: VE

Foglio: 5

Particella: 905

Subalterno: 25

Compilata da:

Scardellato Luigino

Iscritto all'albo:

Geometri


Prov. Treviso

N. 1594

Scheda n. 1

Scala 1:200

PIANO SEMINTERRATO H= 2,40 (Quota -1,50)

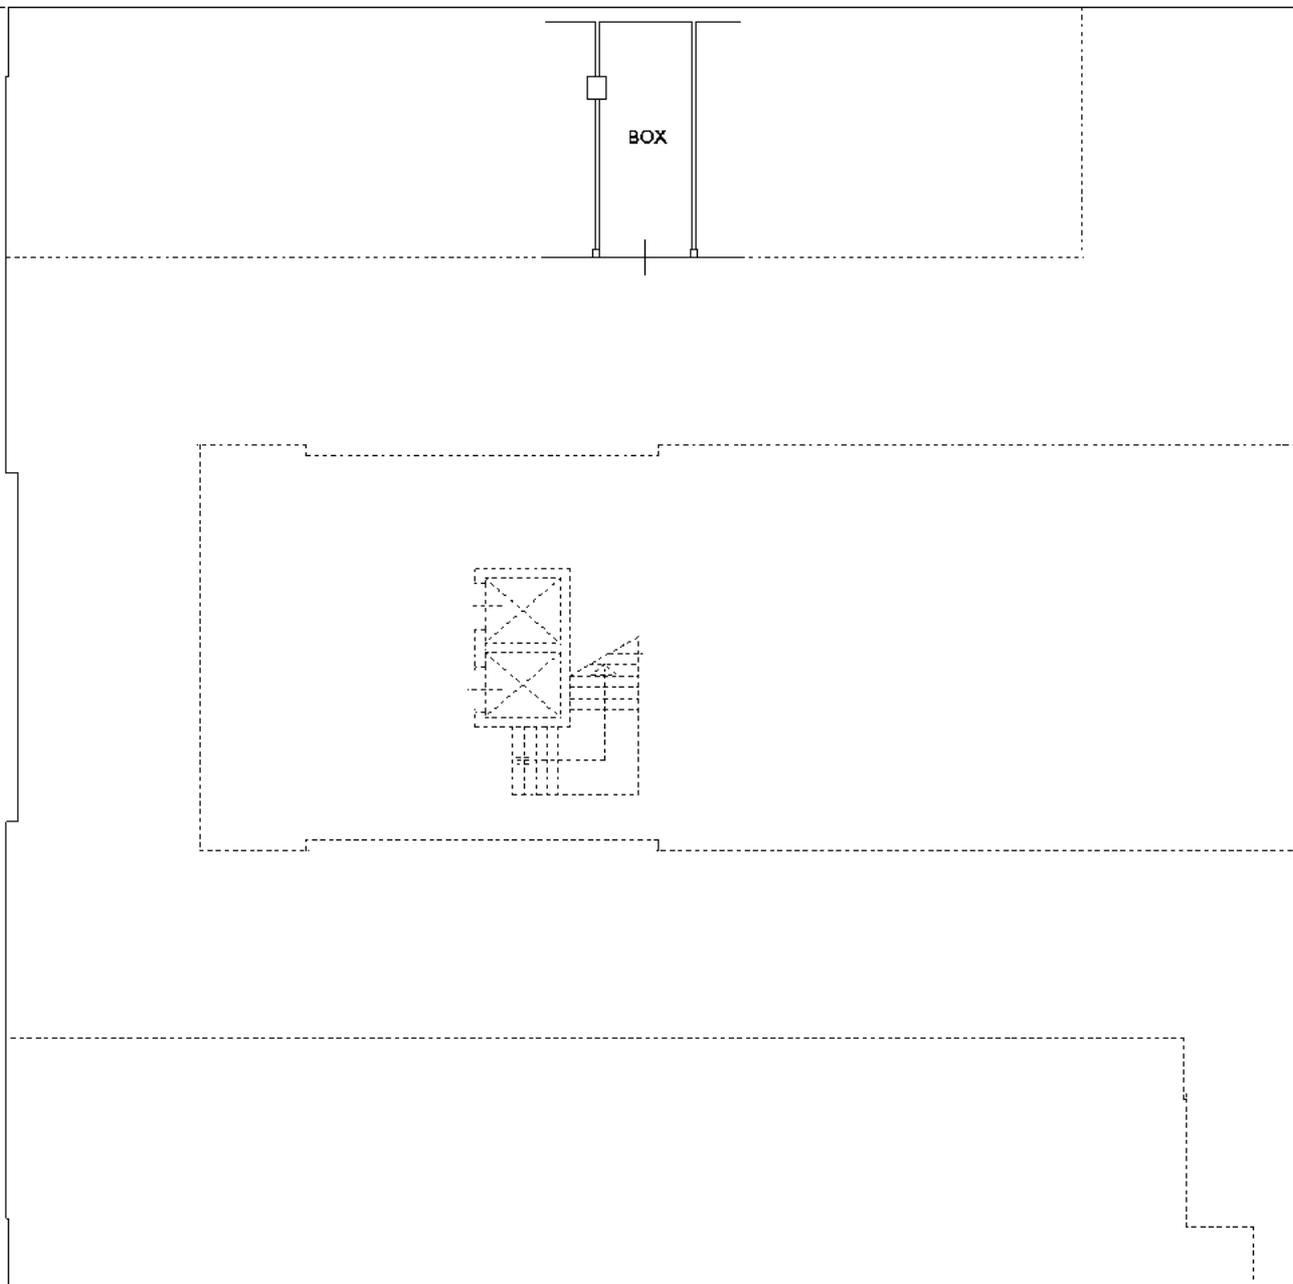

NORD

Ultima planimetria in atti

**Agenzia del Territorio
CATASTO FABBRICATI
Ufficio Provinciale di
Venezia**

Dichiarazione protocollo n. VE0290413 del 29/12/2004

Planimetria di u.i.u. in Comune di Venezia - Venezia

Via Delle Industrie

civ.

Identificativi Catastali:

Sezione: VE

Foglio: 5

Particella: 905

Subalterno: 26

Compilata da:

Scardellato Luigino

Iscritto all'albo:

Geometri


Prov. Treviso

N. 1594

Scheda n. 1

Scala 1:200

PIANO SEMINTERRATO H= 2,40 (Quota -1,50)

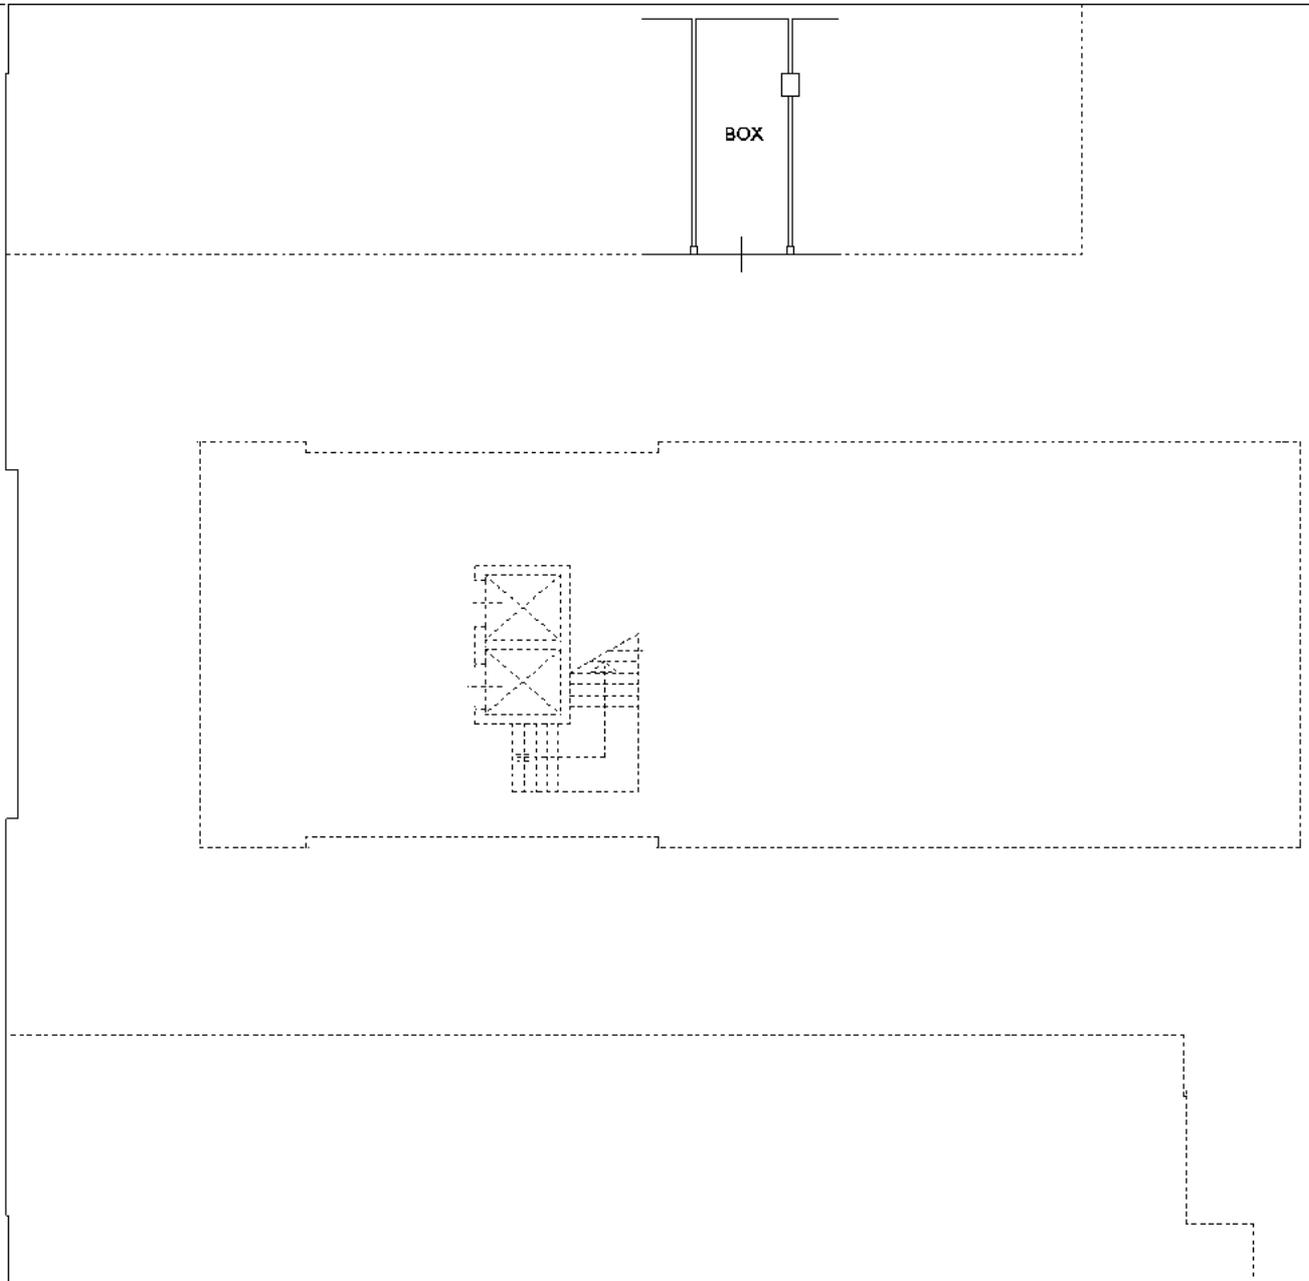

NORD

Ultima planimetria in atti

Agenzia del Territorio
CATASTO FABBRICATI
Ufficio Provinciale di
Venezia

Dichiarazione protocollo n. VE0290413 del 29/12/2004

Planimetria di u.i.u. in Comune di Venezia - Venezia

Via Delle Industrie

civ.

Identificativi Catastali:

Sezione: VE

Foglio: 5

Particella: 905

Subalterno: 27

Compilata da:

Scardellato Luigino

Iscritto all'albo:

Geometri


Prov. Treviso

N. 1594

Scheda n. 1

Scala 1:200

PIANO SEMINTERRATO H= 2,40 (Quota -1,50)

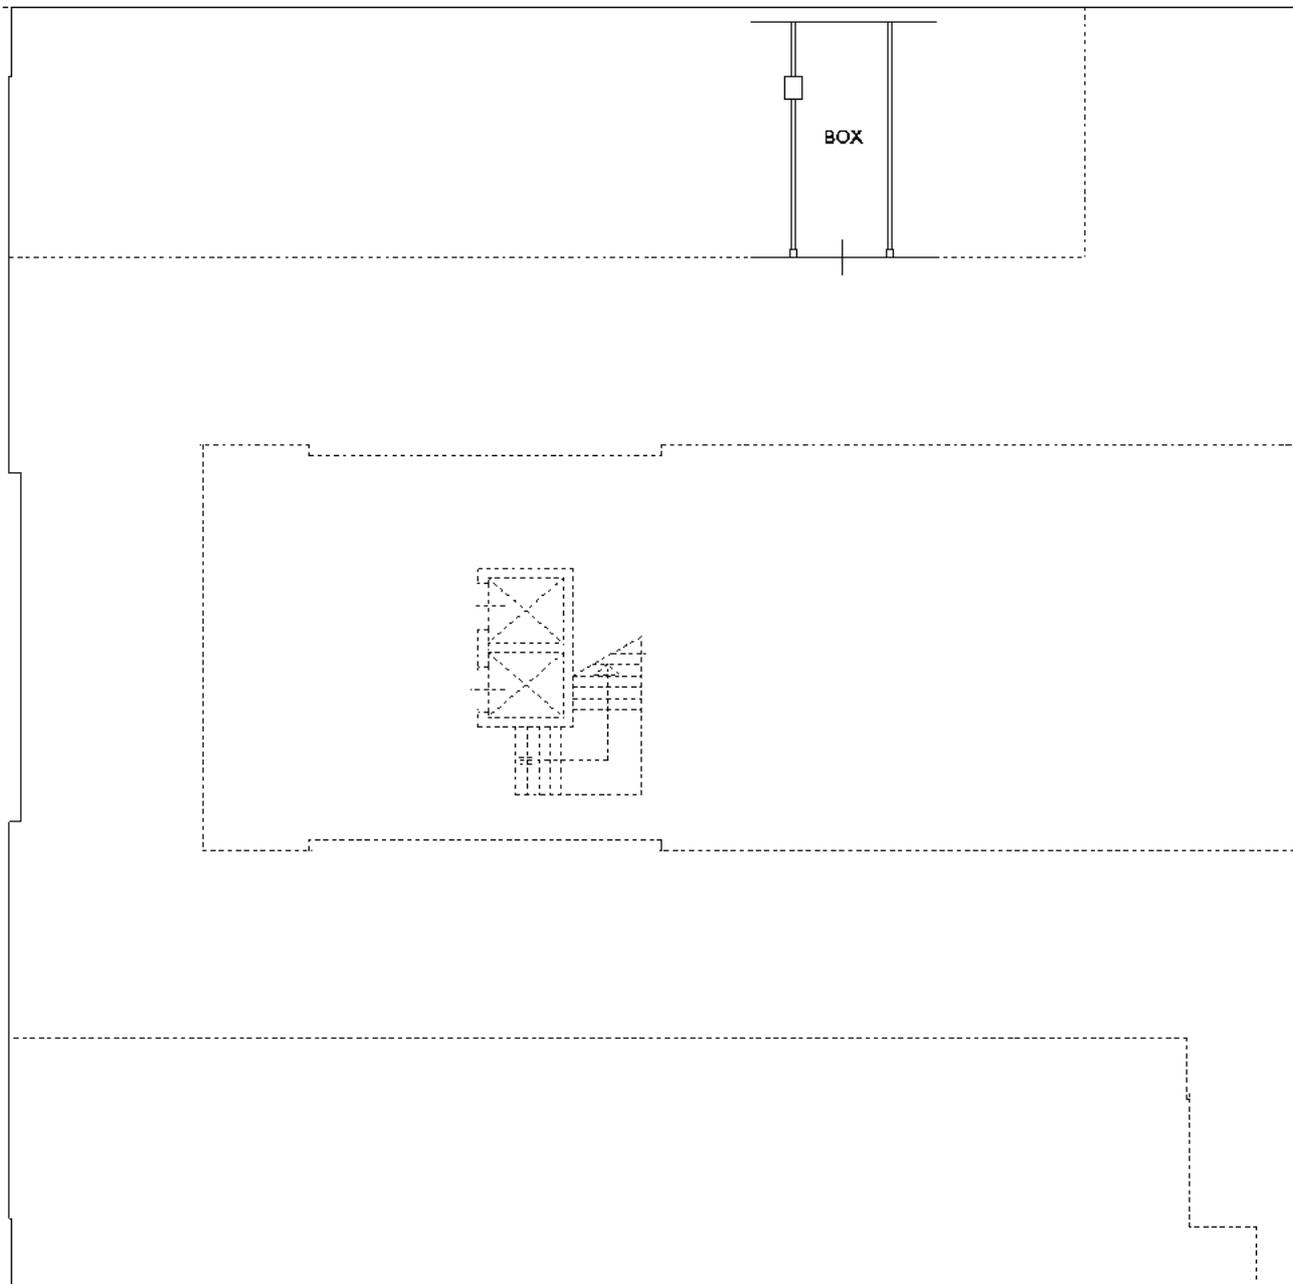

NORD

Ultima planimetria in atti

Agenzia del Territorio
CATASTO FABBRICATI
Ufficio Provinciale di
Venezia

Dichiarazione protocollo n. VE0290413 del 29/12/2004

Planimetria di u.i.u. in Comune di Venezia - Venezia

Via Delle Industrie

civ.

Identificativi Catastali:

Sezione: VE

Foglio: 5

Particella: 905

Subalterno: 28

Compilata da:

Scardellato Luigino

Iscritto all'albo:

Geometri


Prov. Treviso

N. 1594

Scheda n. 1

Scala 1:200

PIANO SEMINTERRATO H= 2,40 (Quota -1,50)

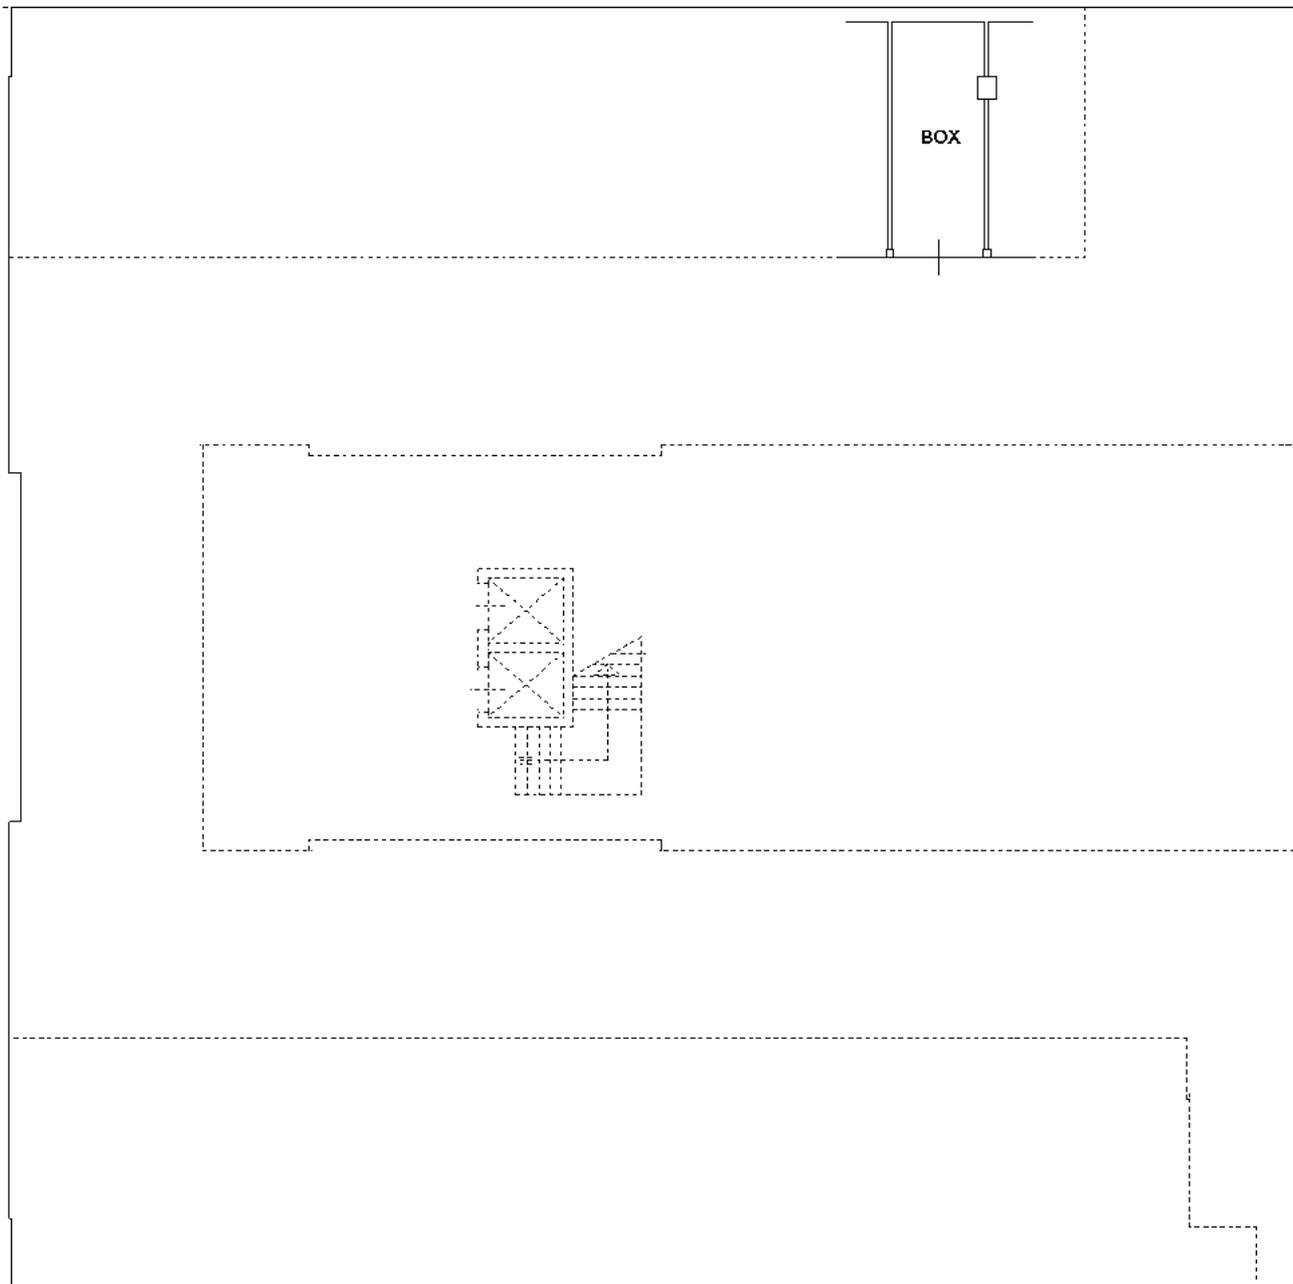

NORD

Ultima planimetria in atti

**Agenzia del Territorio
CATASTO FABBRICATI
Ufficio Provinciale di
Venezia**

Dichiarazione protocollo n. VE0290413 del 29/12/2004

Planimetria di u.i.u. in Comune di Venezia - Venezia

Via Delle Industrie

civ.

Identificativi Catastali:

Sezione: VE

Foglio: 5

Particella: 905

Subalterno: 29

Compilata da:

Scardellato Luigino

Iscritto all'albo:

Geometri


Prov. Treviso

N. 1594

Scheda n. 1

Scala 1:200

PIANO SEMINTERRATO H= 2,40 (Quota -1,50)

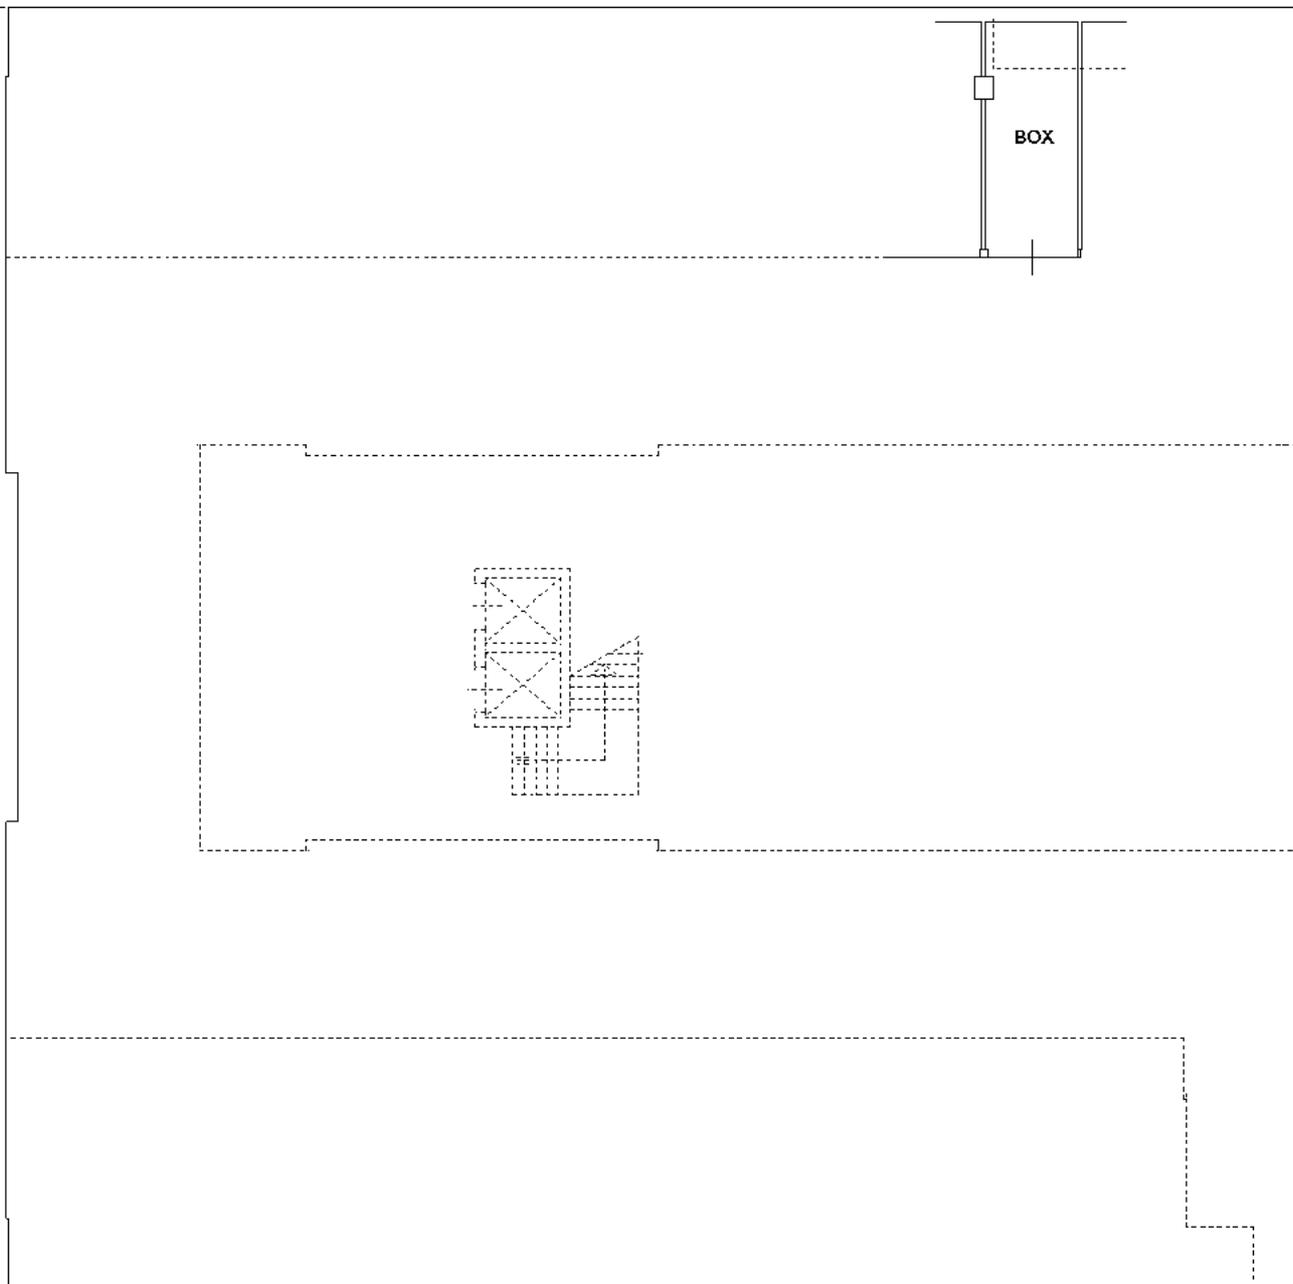

NORD

Ultima planimetria in atti

**Agenzia del Territorio
CATASTO FABBRICATI
Ufficio Provinciale di
Venezia**

Dichiarazione protocollo n. VE0290413 del 29/12/2004

Planimetria di u.i.u. in Comune di Venezia - Venezia

Via Delle Industrie

civ.

Identificativi Catastali:

Sezione: VE

Foglio: 5

Particella: 905

Subalterno: 35

Compilata da:

Scardellato Luigino

Iscritto all'albo:

Geometri


Prov. Treviso

N. 1594

Scheda n. 1

Scala 1:200

PIANO SEMINTERRATO H= 2,40 (Quota -1,50)

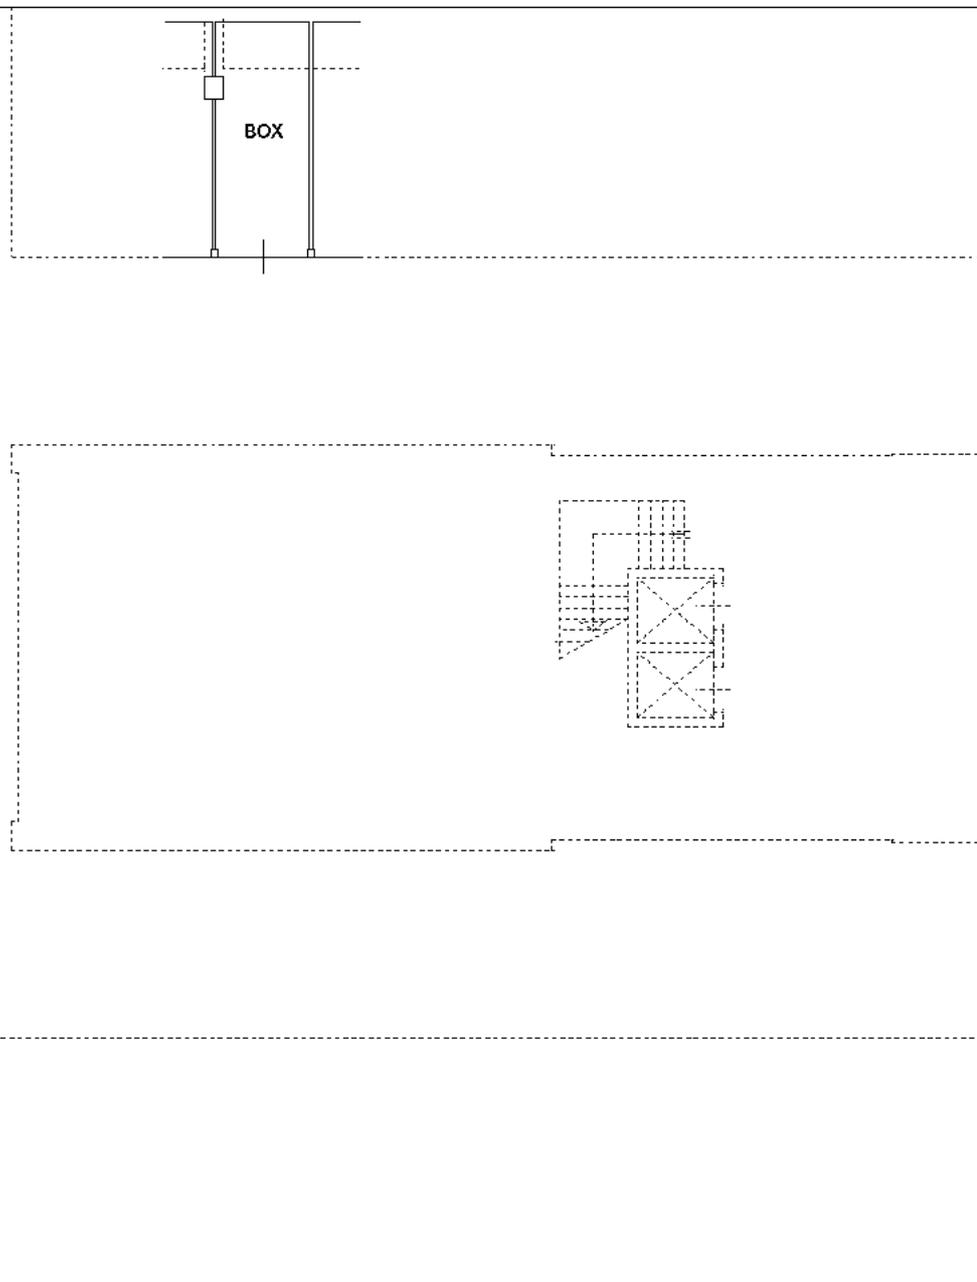

NORD

Ultima planimetria in atti

Agenzia del Territorio
CATASTO FABBRICATI
Ufficio Provinciale di
Venezia

Dichiarazione protocollo n. VE0290413 del 29/12/2004

Planimetria di u.i.u. in Comune di Venezia - Venezia

Via Delle Industrie

civ.

Identificativi Catastali:

Sezione: VE

Foglio: 5

Particella: 905

Subalterno: 36

Compilata da:

Scardellato Luigino

Iscritto all'albo:

Geometri


Prov. Treviso

N. 1594

Scheda n. 1

Scala 1:200

PIANO SEMINTERRATO H= 2,40 (Quota -1,50)

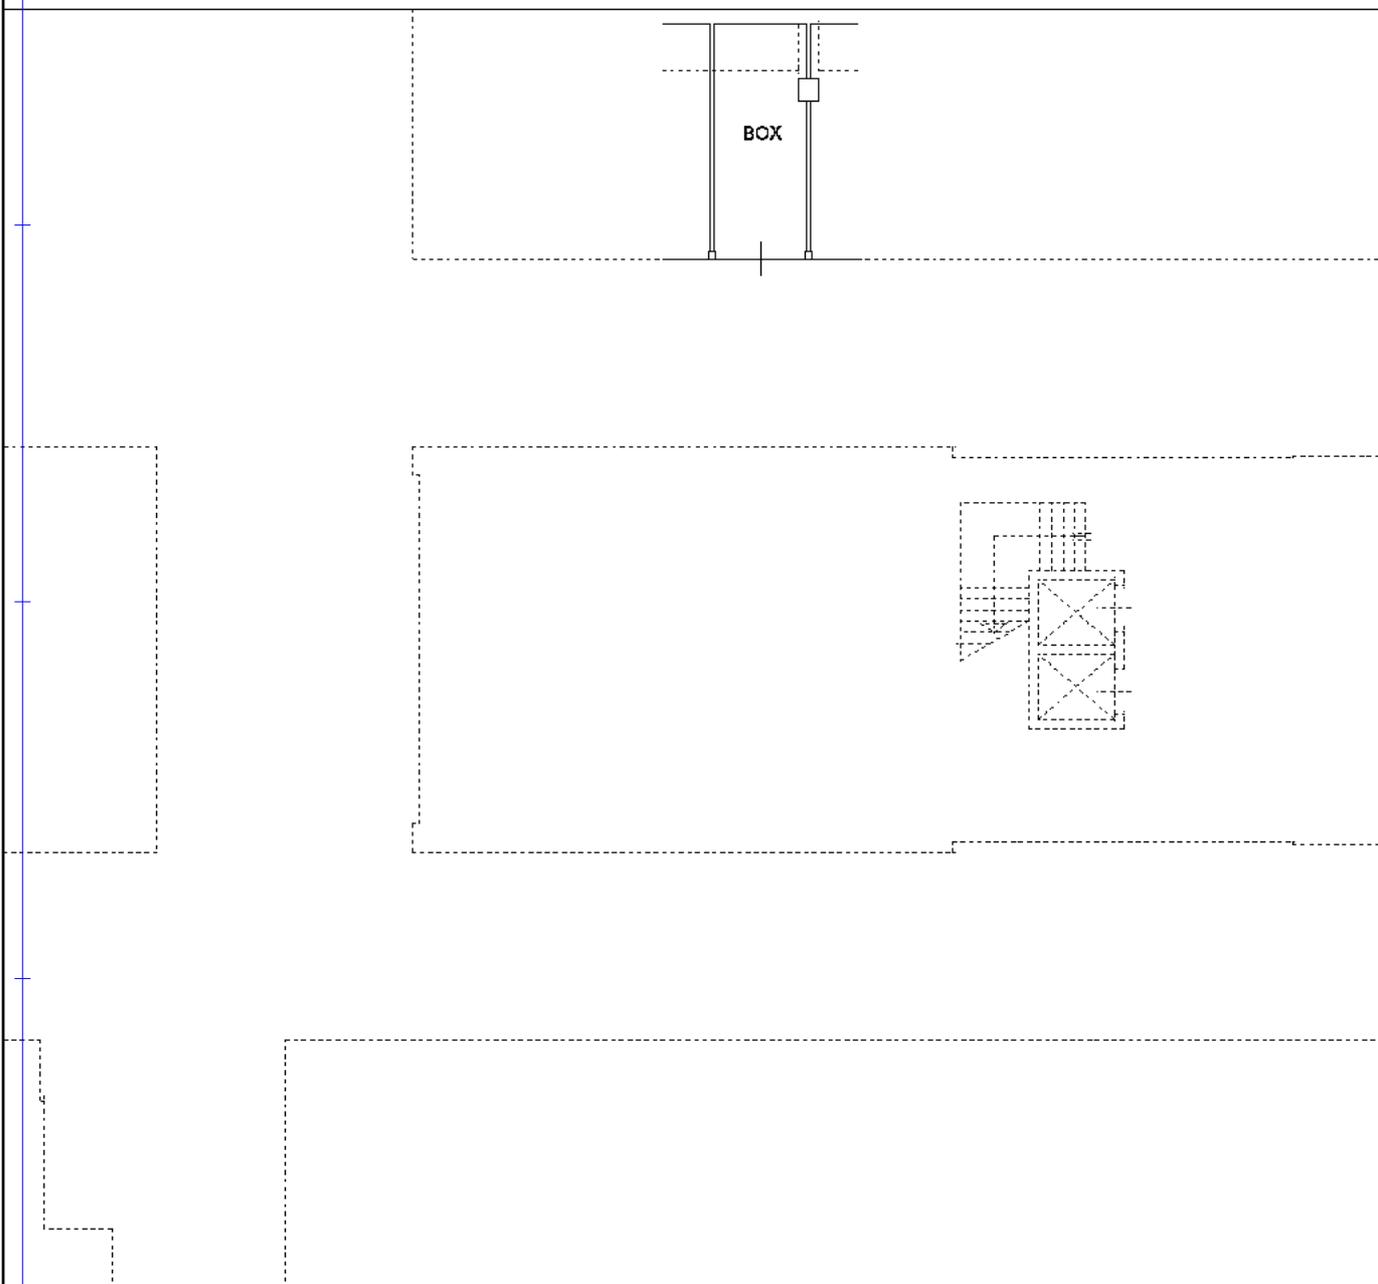

NORD

Ultima planimetria in atti

**Agenzia del Territorio
CATASTO FABBRICATI
Ufficio Provinciale di
Venezia**

Dichiarazione protocollo n. VE0290413 del 29/12/2004

Planimetria di u.i.u. in Comune di Venezia - Venezia

Via Delle Industrie

civ.

Identificativi Catastali:

Sezione: VE

Foglio: 5

Particella: 905

Subalterno: 37

Compilata da:

Scardellato Luigino

Iscritto all'albo:

Geometri


Prov. Treviso

N. 1594

Scheda n. 1

Scala 1:200

PIANO SEMINTERRATO H= 2,40 (Quota -1,50)

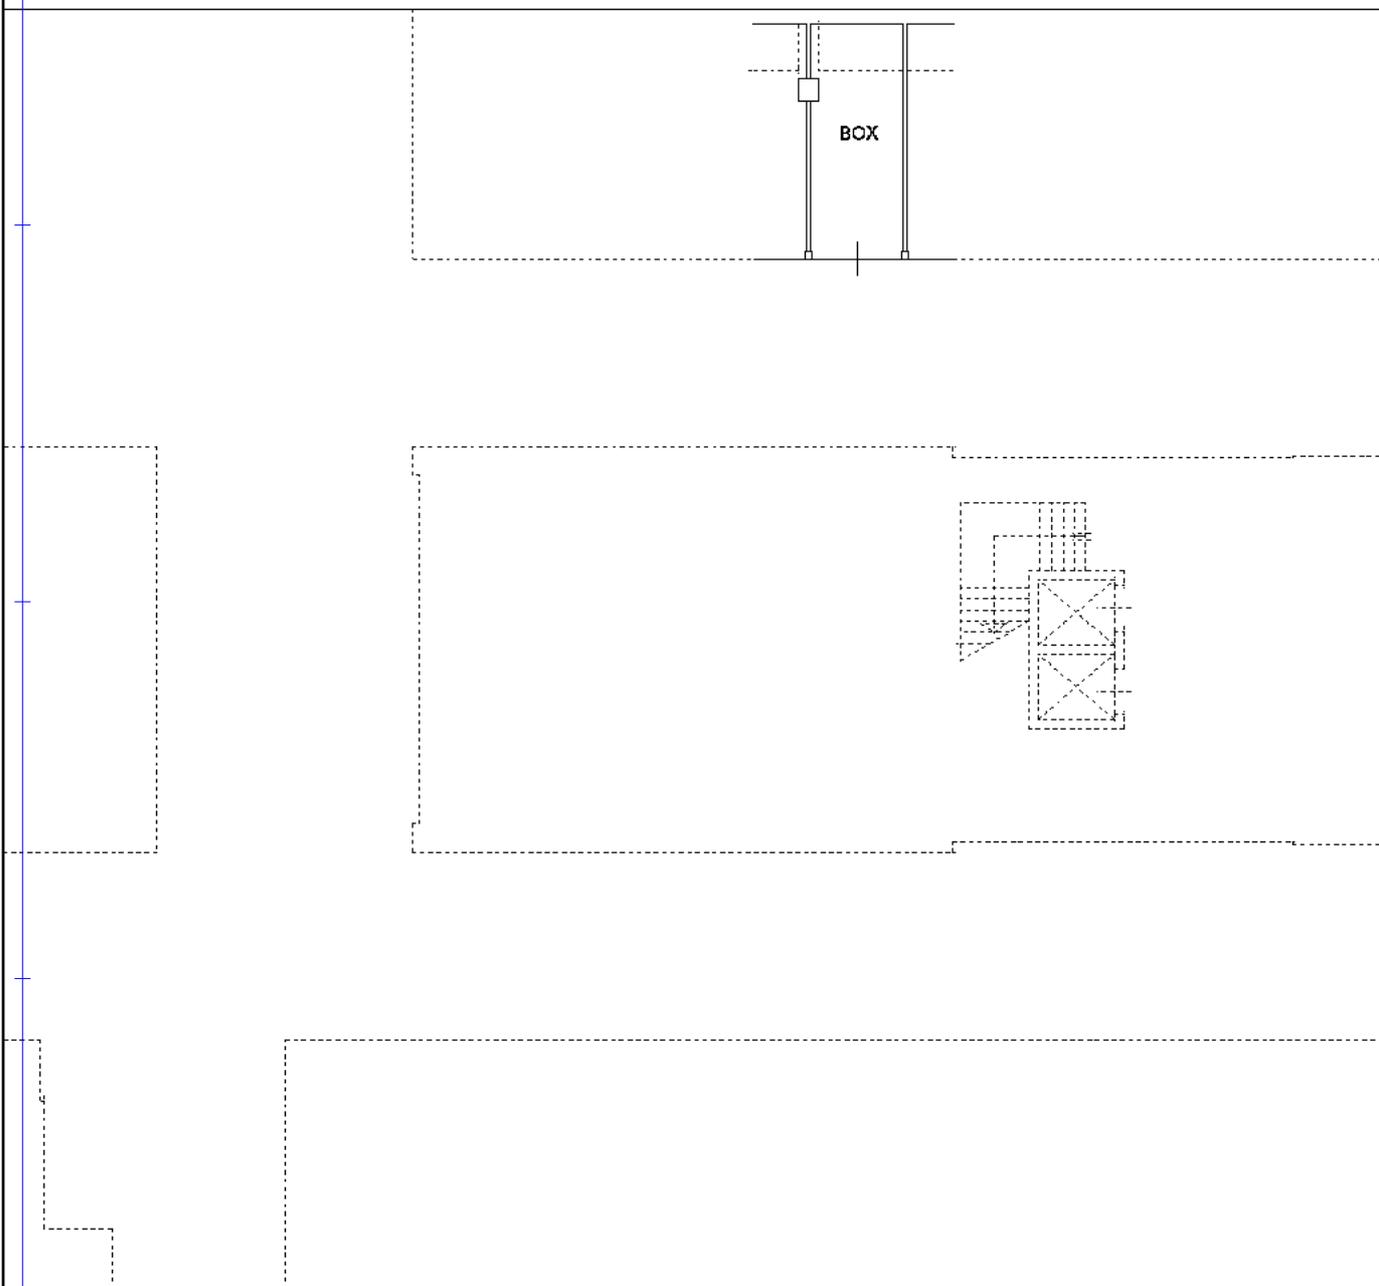

NORD

Ultima planimetria in atti

**Agenzia del Territorio
CATASTO FABBRICATI
Ufficio Provinciale di
Venezia**

Dichiarazione protocollo n. VE0290413 del 29/12/2004

Planimetria di u.i.u. in Comune di Venezia - Venezia

Via Delle Industrie

civ.

Identificativi Catastali:

Sezione: VE

Foglio: 5

Particella: 905

Subalterno: 38

Compilata da:

Scardellato Luigino

Iscritto all'albo:

Geometri


Prov. Treviso

N. 1594

Scheda n. 1

Scala 1:200

PIANO SEMINTERRATO H= 2,40 (Quota -1,50)

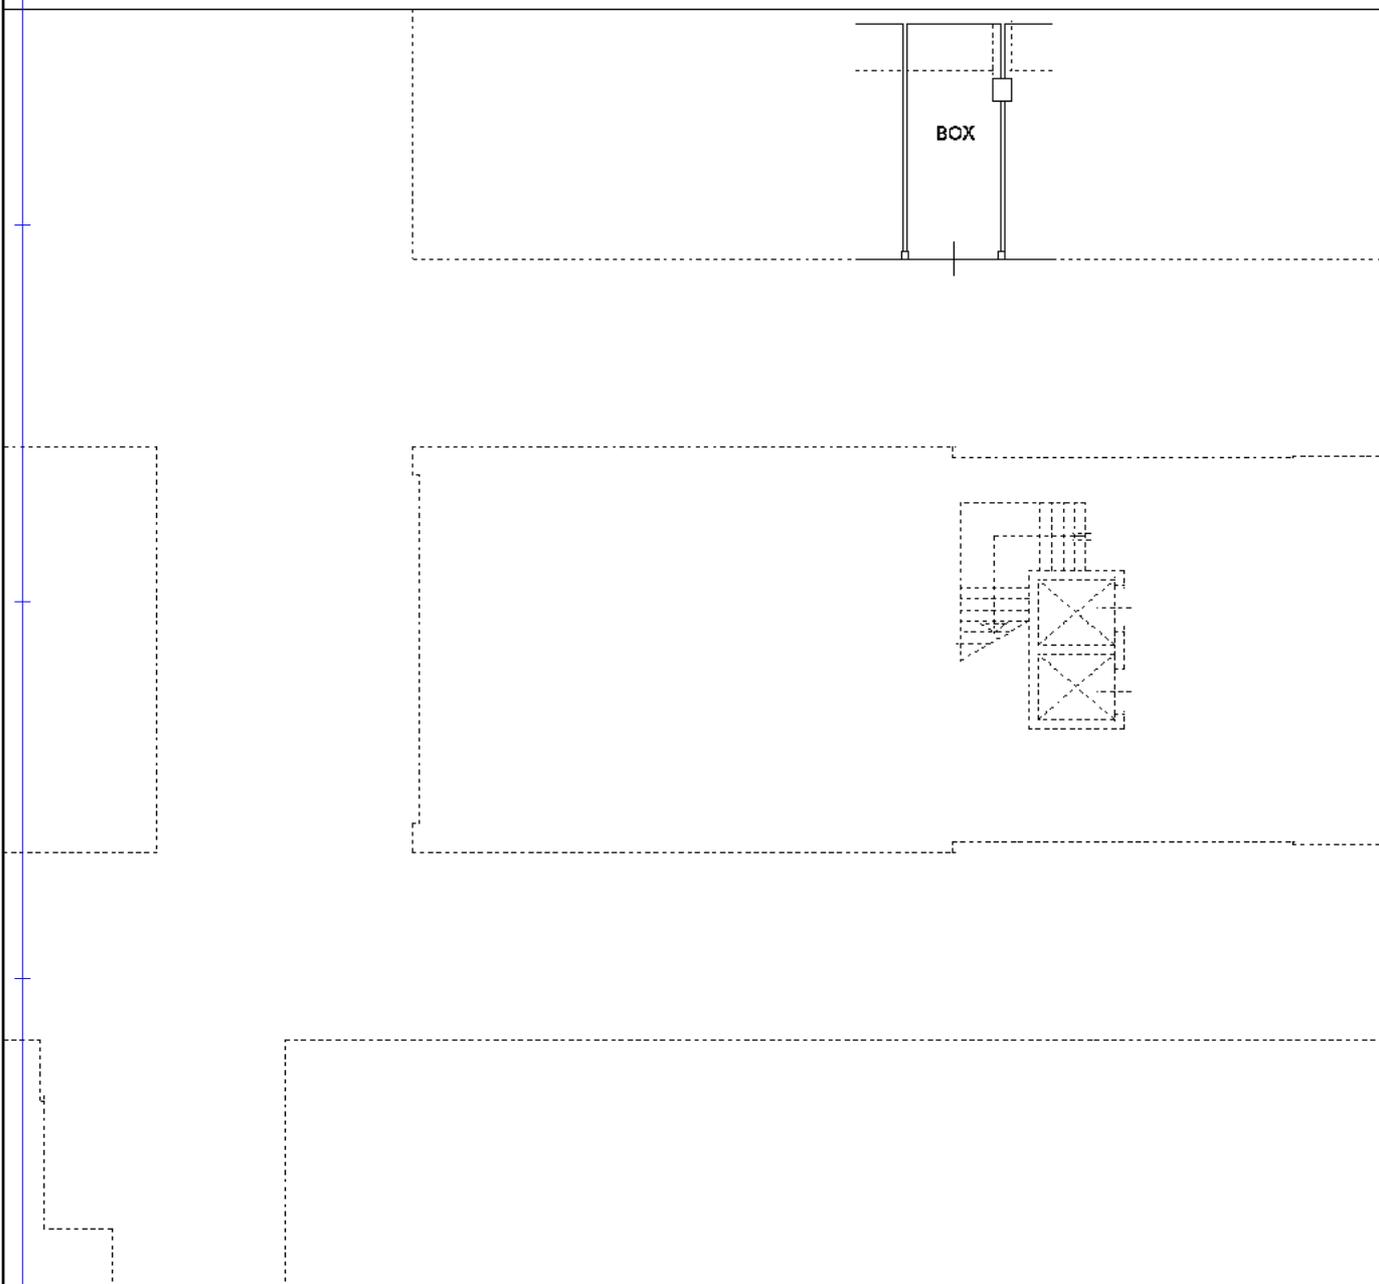

NORD

Ultima planimetria in atti

Agenzia del Territorio
CATASTO FABBRICATI
Ufficio Provinciale di
Venezia

Dichiarazione protocollo n. VE0290413 del 29/12/2004

Planimetria di u.i.u. in Comune di Venezia - Venezia

Via Delle Industrie

civ.

Identificativi Catastali:

Sezione: VE

Foglio: 5

Particella: 905

Subalterno: 49

Compilata da:

Scardellato Luigino

Iscritto all'albo:

Geometri


Prov. Treviso

N. 1594

Scheda n. 1

Scala 1:200

PIANO SEMINTERRATO H= 2,40 (Quota -1,50)

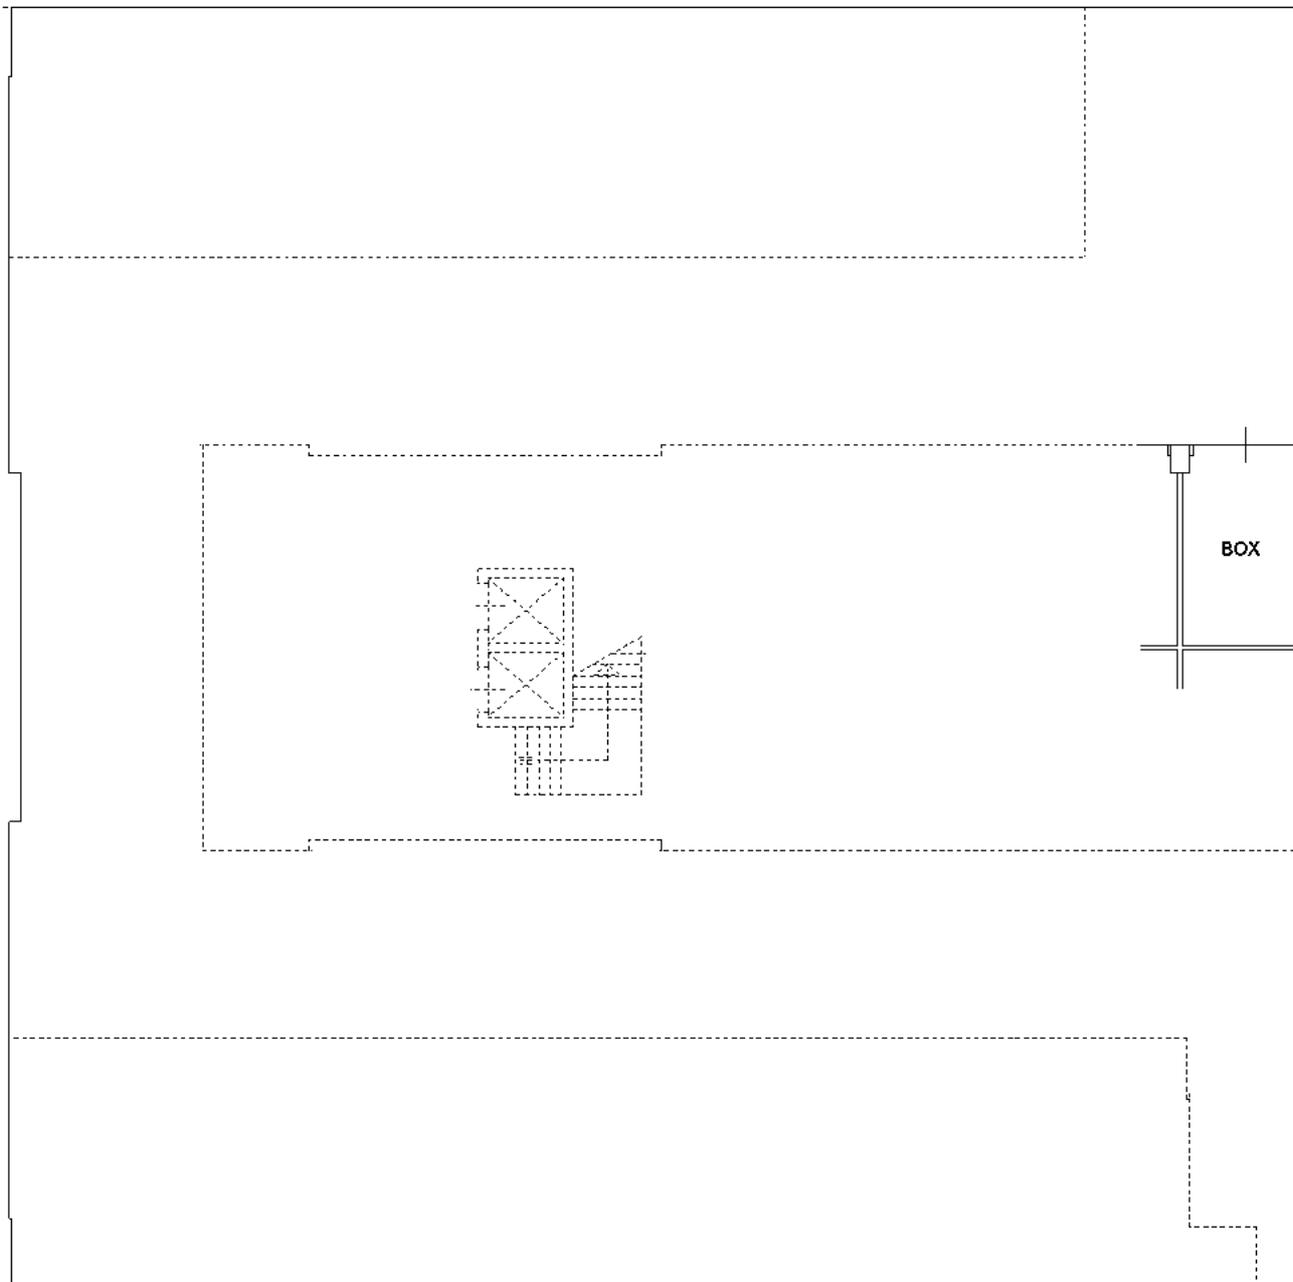

NORD

Ultima planimetria in atti

Data: 03/10/2019 - n. T119179 - Richiedente: BRTPRI54L15C957M

Totale schede: 1 - Formato di acquisizione: A4(210x297) - Formato stampa richiesto: A4(210x297)

Catasto dei Fabbricati - Situazione al 03/10/2019 - Comune di VENEZIA (L.736) - < Foglio: 5 - Particella: 905 - Subalterno: 49 >
VIA DELLE INDUSTRIE piano: S1;

Agenzia del Territorio
CATASTO FABBRICATI
Ufficio Provinciale di
Venezia

Dichiarazione protocollo n. VE0290413 del 29/12/2004

Planimetria di u.i.u. in Comune di Venezia - Venezia

Via Delle Industrie

civ.

Identificativi Catastali:

Sezione: VE

Foglio: 5

Particella: 905

Subalterno: 62

Compilata da:

Scardellato Luigino

Iscritto all'albo:

Geometri


Prov. Treviso

N. 1594

Scheda n. 1

Scala 1:200

PIANO SEMINTERRATO H= 2,40 (Quota -1,50)

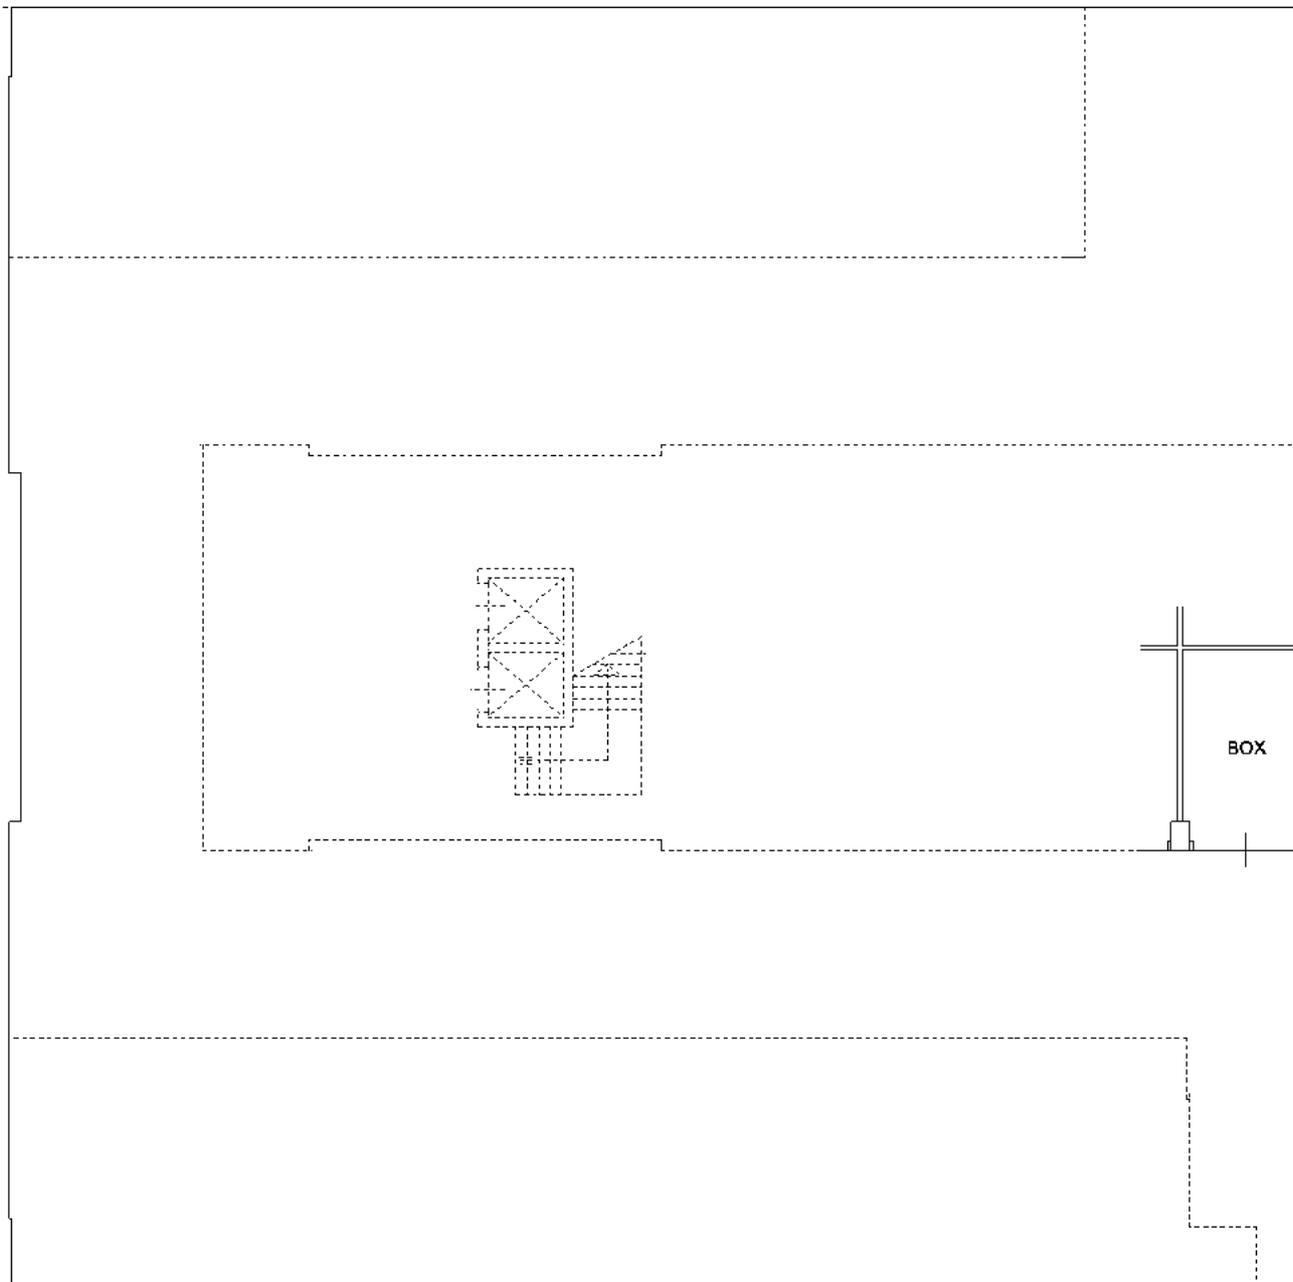

NORD

Ultima planimetria in atti

Data: 03/10/2019 - n. T119073 - Richiedente: BRTPRI54L15C957M

Totale schede: 1 - Formato di acquisizione: A4(210x297) - Formato stampa richiesto: A4(210x297)

Catasto dei Fabbricati - Situazione al 03/10/2019 - Comune di VENEZIA (L.736) - < Foglio: 5 - Particella: 905 - Subalterno: 62 >
VIA DELLE INDUSTRIE piano: S1;

Agenzia del Territorio
CATASTO FABBRICATI
Ufficio Provinciale di
Venezia

Dichiarazione protocollo n. VE0290413 del 29/12/2004

Planimetria di u.i.u. in Comune di Venezia - Venezia

Via Delle Industrie

civ.

Identificativi Catastali:

Sezione: VE

Foglio: 5

Particella: 905

Subalterno: 69

Compilata da:

Scardellato Luigino

Iscritto all'albo:

Geometri


Prov. Treviso

N. 1594

Scheda n. 1

Scala 1:200

PIANO SEMINTERRATO H= 2,40 (Quota -1,50)

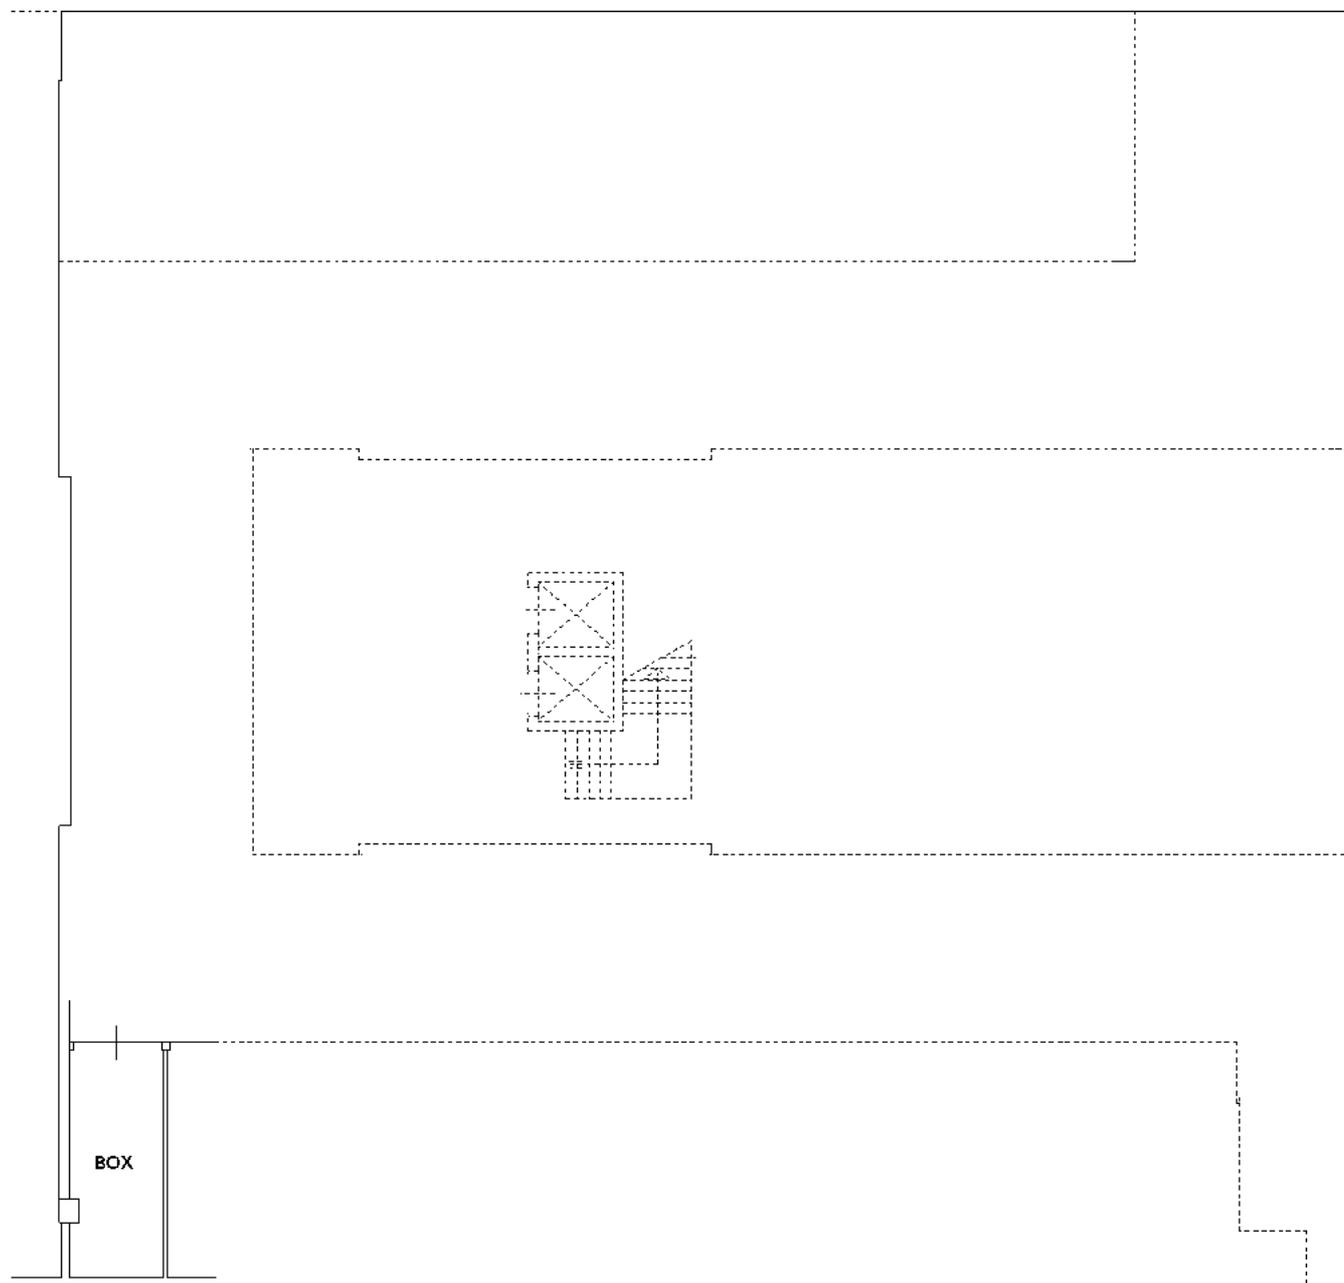

NORD

Ultima planimetria in atti

Agenzia del Territorio
CATASTO FABBRICATI
Ufficio Provinciale di
Venezia

Dichiarazione protocollo n. VE0290413 del 29/12/2004

Planimetria di u.i.u. in Comune di Venezia - Venezia

Via Delle Industrie

civ.

Identificativi Catastali:

Sezione: VE

Foglio: 5

Particella: 905

Subalterno: 70

Compilata da:

Scardellato Luigino

Iscritto all'albo:

Geometri


Prov. Treviso

N. 1594

Scheda n. 1

Scala 1:200

PIANO SEMINTERRATO H= 2,40 (Quota -1,50)

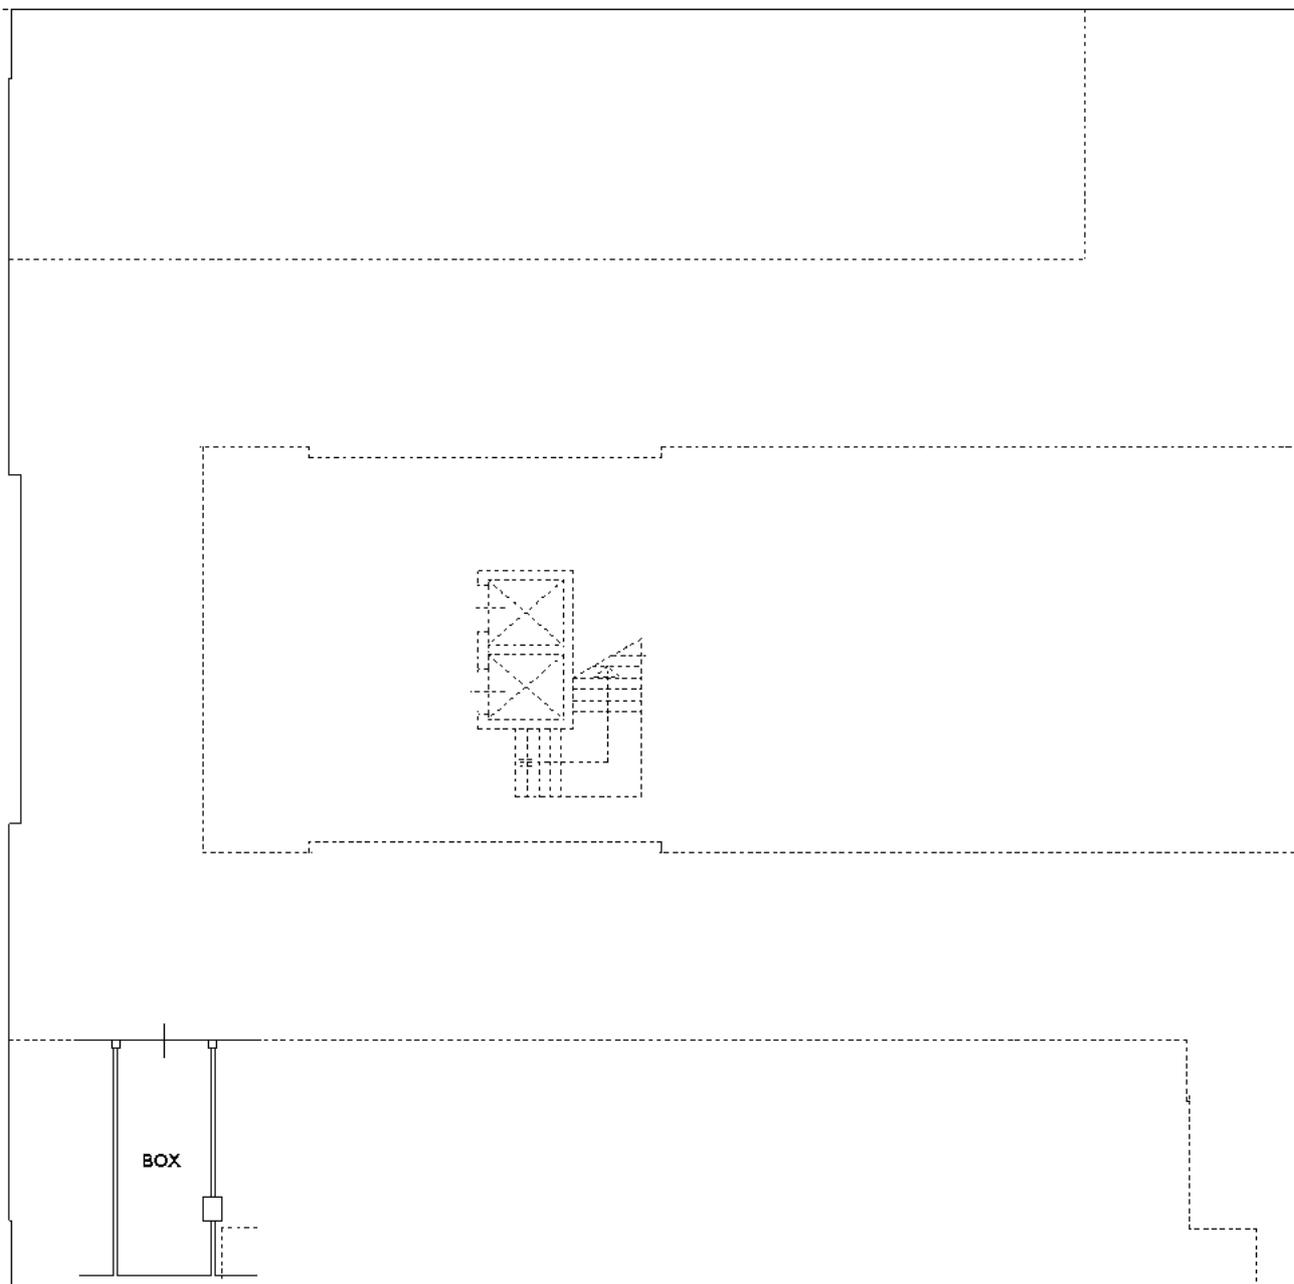

NORD

Ultima planimetria in atti

Agenzia del Territorio
CATASTO FABBRICATI
Ufficio Provinciale di
Venezia

Dichiarazione protocollo n. VE0290413 del 29/12/2004

Planimetria di u.i.u. in Comune di Venezia - Venezia

Via Delle Industrie

civ.

Identificativi Catastali:

Sezione: VE

Foglio: 5

Particella: 905

Subalterno: 71

Compilata da:

Scardellato Luigino

Iscritto all'albo:

Geometri


Prov. Treviso

N. 1594

Scheda n. 1

Scala 1:200

PIANO SEMINTERRATO H= 2,40 (Quota -1,50)

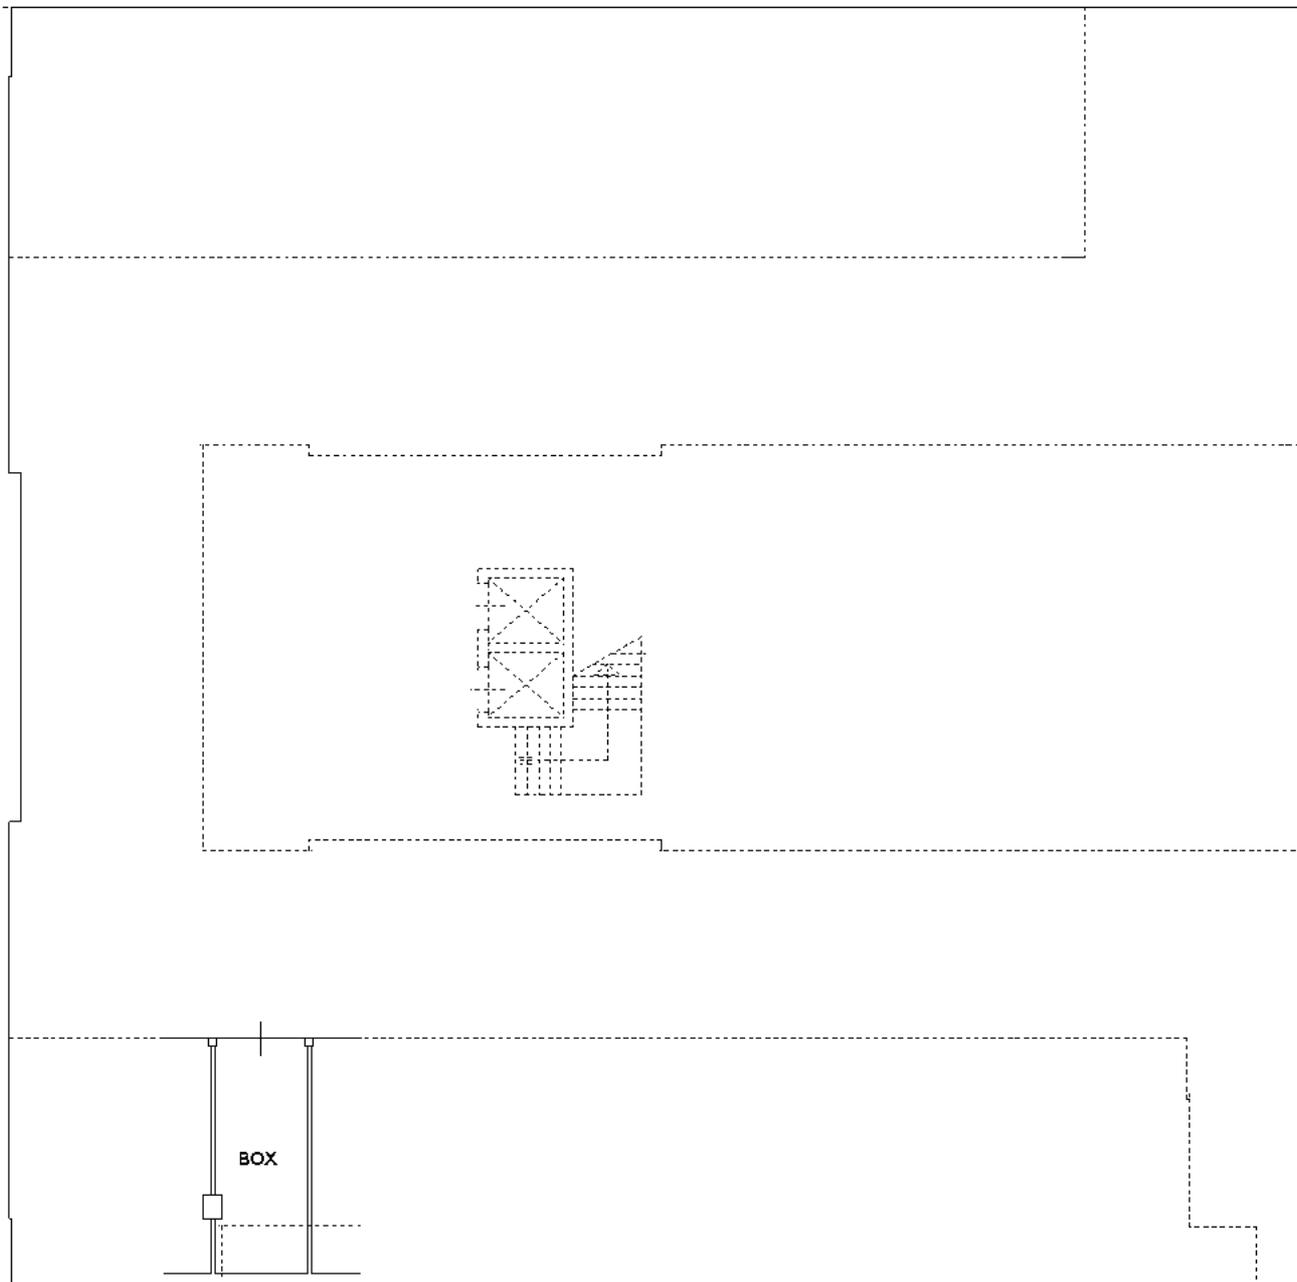

NORD

Ultima planimetria in atti

Agenzia del Territorio
CATASTO FABBRICATI
Ufficio Provinciale di
Venezia

Dichiarazione protocollo n. VE0290413 del 29/12/2004

Planimetria di u.i.u. in Comune di Venezia - Venezia

Via Delle Industrie

civ.

Identificativi Catastali:

Sezione: VE

Foglio: 5

Particella: 905

Subalterno: 72

Compilata da:

Scardellato Luigino

Iscritto all'albo:

Geometri


Prov. Treviso

N. 1594

Scheda n. 1

Scala 1:200

PIANO SEMINTERRATO H= 2,40 (Quota -1,50)

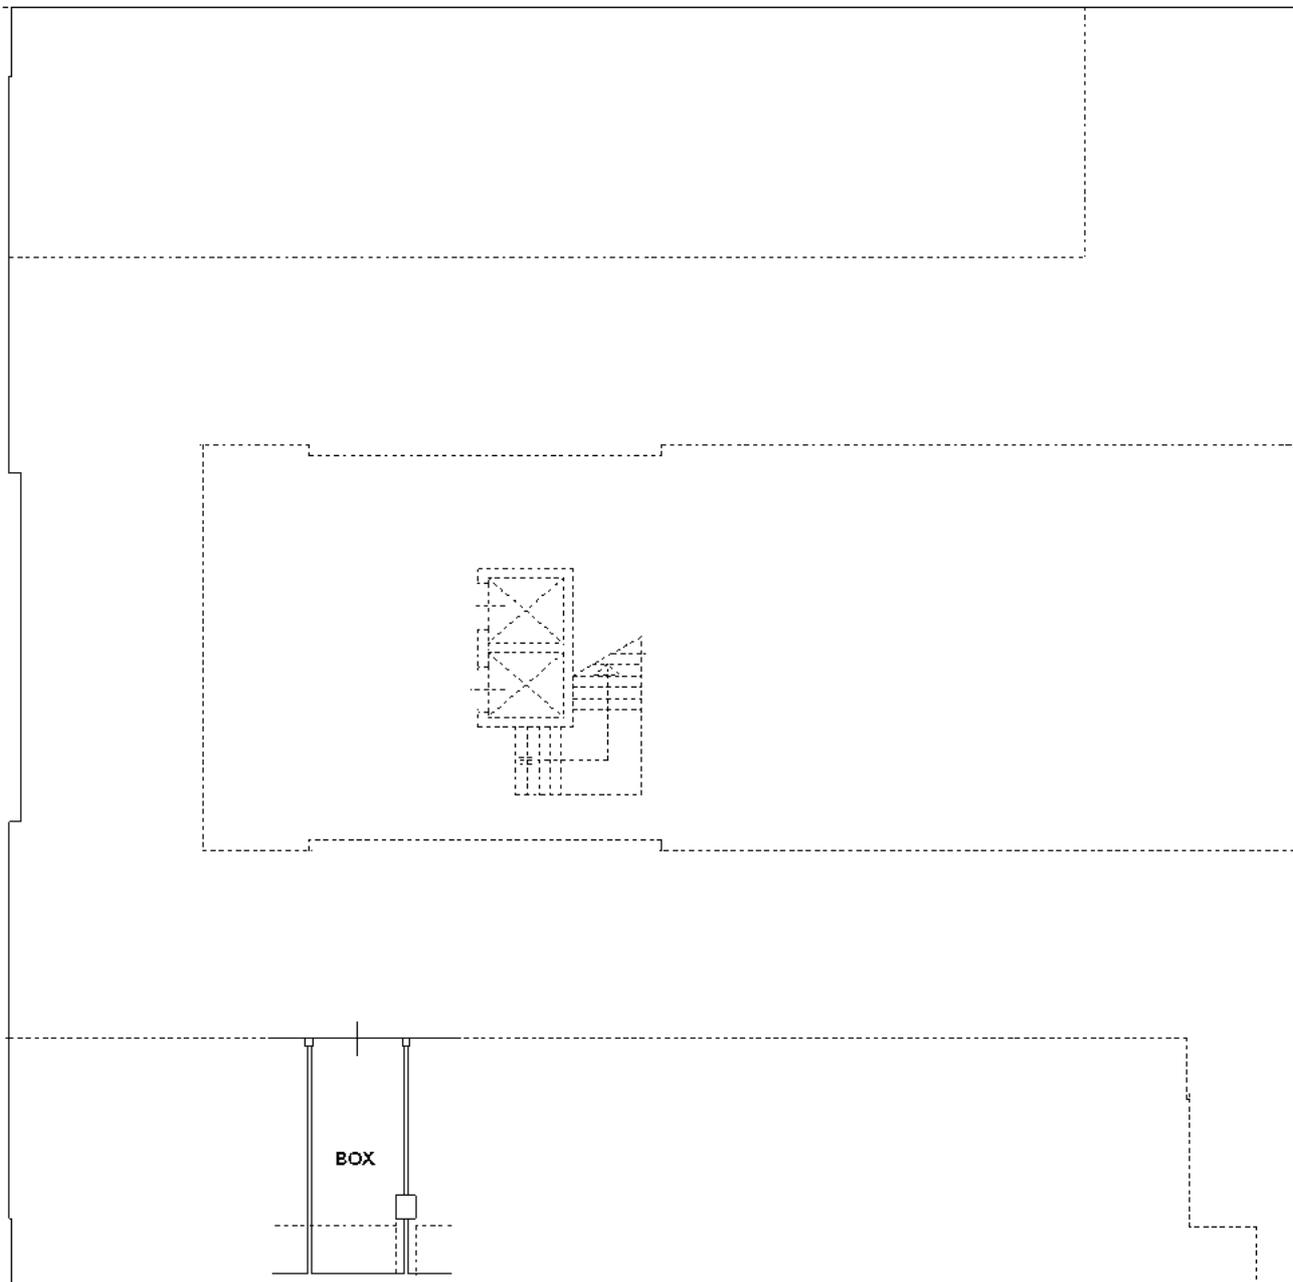

NORD

Ultima planimetria in atti

Data: 03/10/2019 - n. T118733 - Richiedente: BRTPRI54L15C957M

Totale schede: 1 - Formato di acquisizione: A4(210x297) - Formato stampa richiesto: A4(210x297)

Catasto dei Fabbricati - Situazione al 03/10/2019 - Comune di VENEZIA (L.736) - < Foglio: 5 - Particella: 905 - Subalterno: 72 >
VIA DELLE INDUSTRIE piano: S1;

**Agenzia del Territorio
CATASTO FABBRICATI
Ufficio Provinciale di
Venezia**

Dichiarazione protocollo n. VE0290413 del 29/12/2004

Planimetria di u.i.u. in Comune di Venezia - Venezia

Via Delle Industrie

civ.

Identificativi Catastali:

Sezione: VE

Foglio: 5

Particella: 905

Subalterno: 73

Compilata da:

Scardellato Luigino

Iscritto all'albo:

Geometri


Prov. Treviso

N. 1594

Scheda n. 1

Scala 1:200

PIANO SEMINTERRATO H= 2,40 (Quota -1,50)

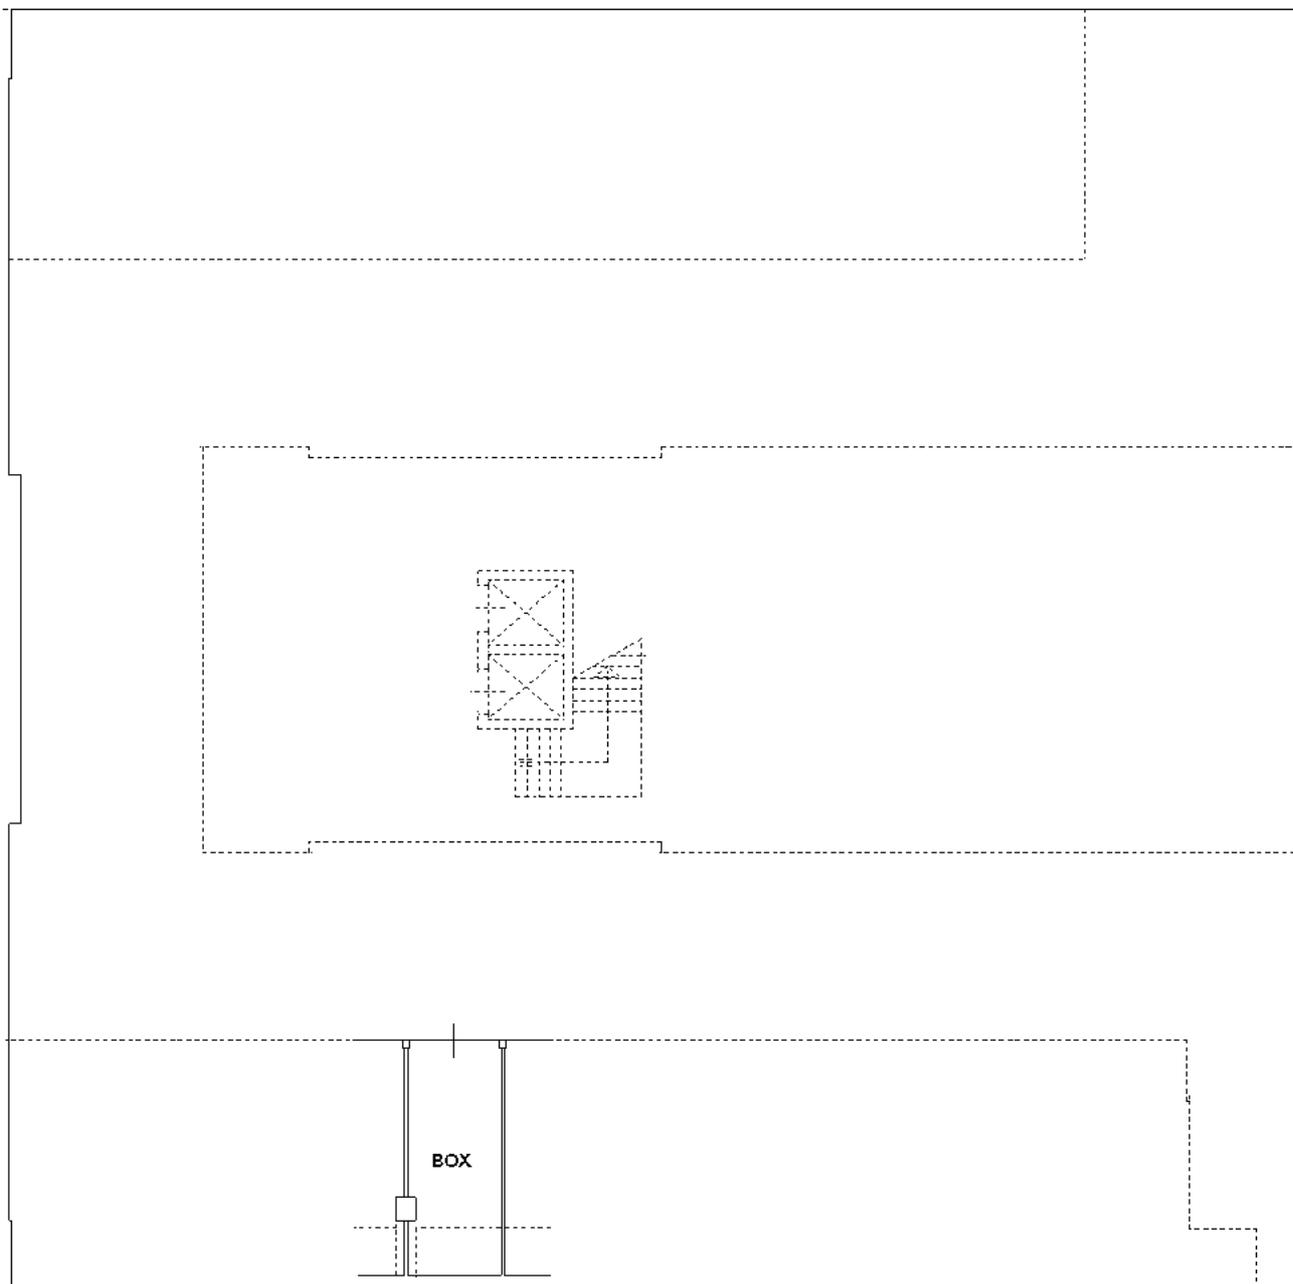

NORD

Ultima planimetria in atti

Data: 03/10/2019 - n. T118734 - Richiedente: BRTPRI54L15C957M

Totale schede: 1 - Formato di acquisizione: A4(210x297) - Formato stampa richiesto: A4(210x297)

Catasto dei Fabbricati - Situazione al 03/10/2019 - Comune di VENEZIA (L736) - < Foglio: 5 - Particella: 905 - Subalterno: 73 >
VIA DELLE INDUSTRIE piano: S1;

Agenzia del Territorio
CATASTO FABBRICATI
Ufficio Provinciale di
Venezia

Dichiarazione protocollo n. VE0290413 del 29/12/2004

Planimetria di u.i.u. in Comune di Venezia - Venezia

Via Delle Industrie

civ.

Identificativi Catastali:

Sezione: VE

Foglio: 5

Particella: 905

Subalterno: 74

Compilata da:

Scardellato Luigino

Iscritto all'albo:

Geometri


Prov. Treviso

N. 1594

Scheda n. 1

Scala 1:200

PIANO SEMINTERRATO H= 2,40 (Quota -1,50)

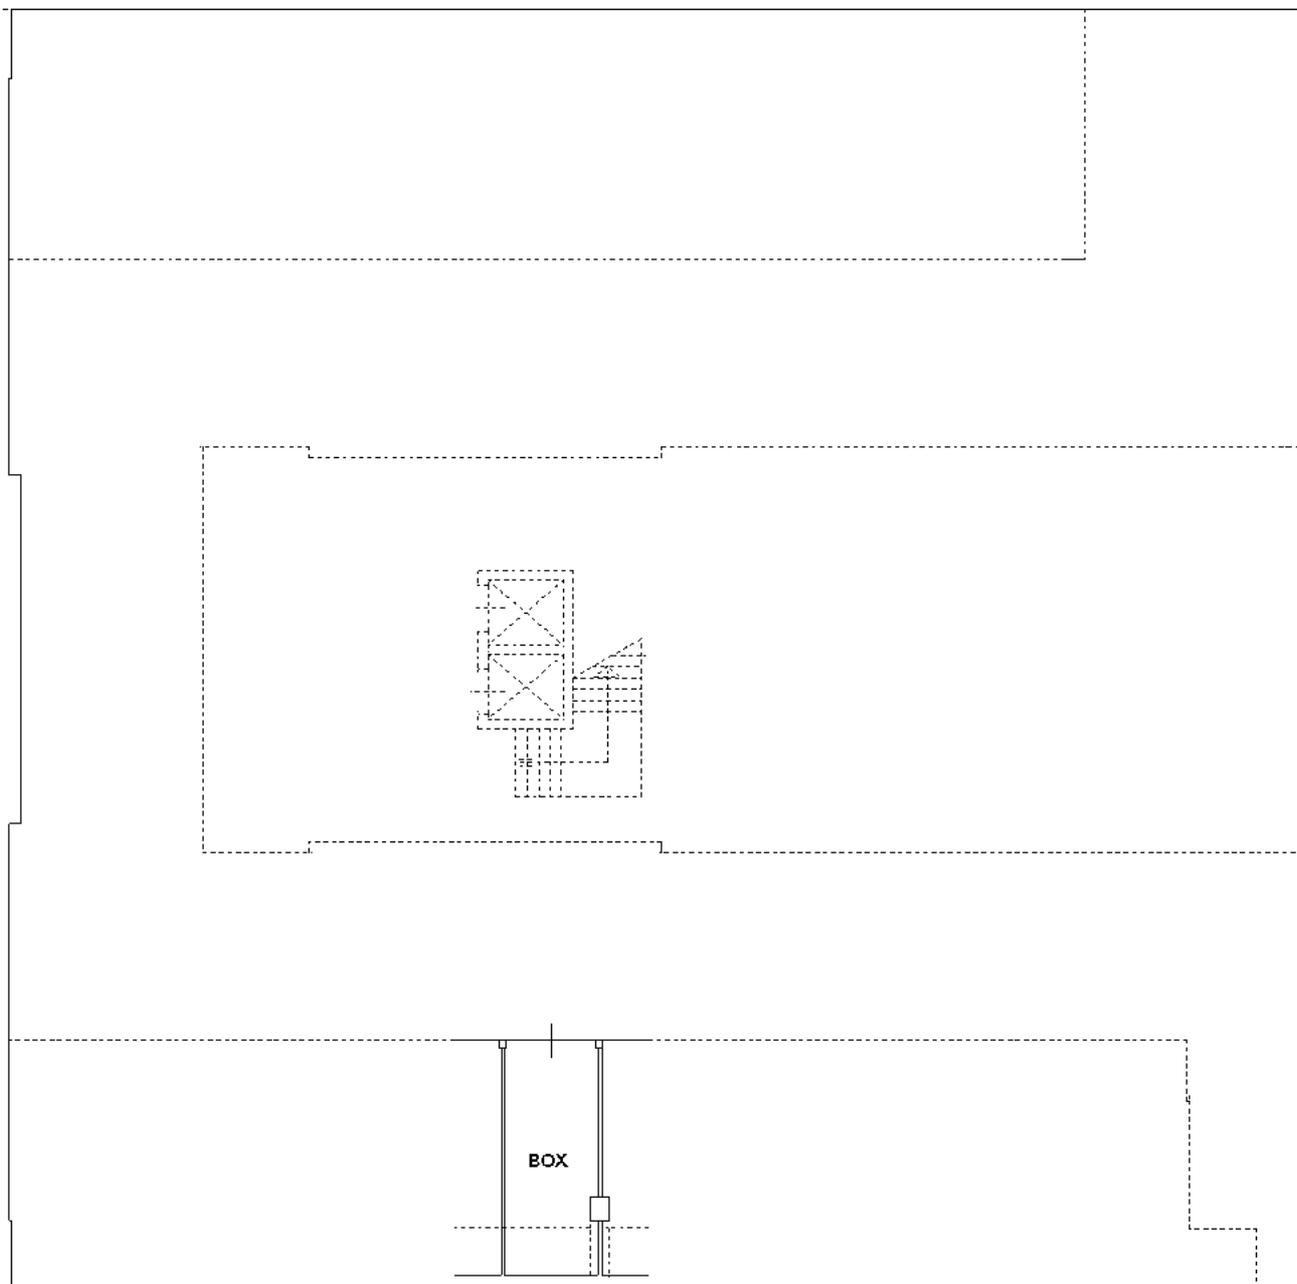

NORD

Ultima planimetria in atti

Data: 03/10/2019 - n. T118736 - Richiedente: BRTPRI54L15C957M

Totale schede: 1 - Formato di acquisizione: A4(210x297) - Formato stampa richiesto: A4(210x297)

Catasto dei Fabbricati - Situazione al 03/10/2019 - Comune di VENEZIA (L.736) - < Foglio: 5 - Particella: 905 - Subalterno: 74 >
VIA DELLE INDUSTRIE piano: S1;

Agenzia del Territorio
CATASTO FABBRICATI
Ufficio Provinciale di
Venezia

Dichiarazione protocollo n. VE0290413 del 29/12/2004

Planimetria di u.i.u. in Comune di Venezia - Venezia

Via Delle Industrie

civ.

Identificativi Catastali:

Sezione: VE

Foglio: 5

Particella: 905

Subalterno: 75

Compilata da:

Scardellato Luigino

Iscritto all'albo:

Geometri


Prov. Treviso

N. 1594

Scheda n. 1

Scala 1:200

PIANO SEMINTERRATO H= 2,40 (Quota -1,50)

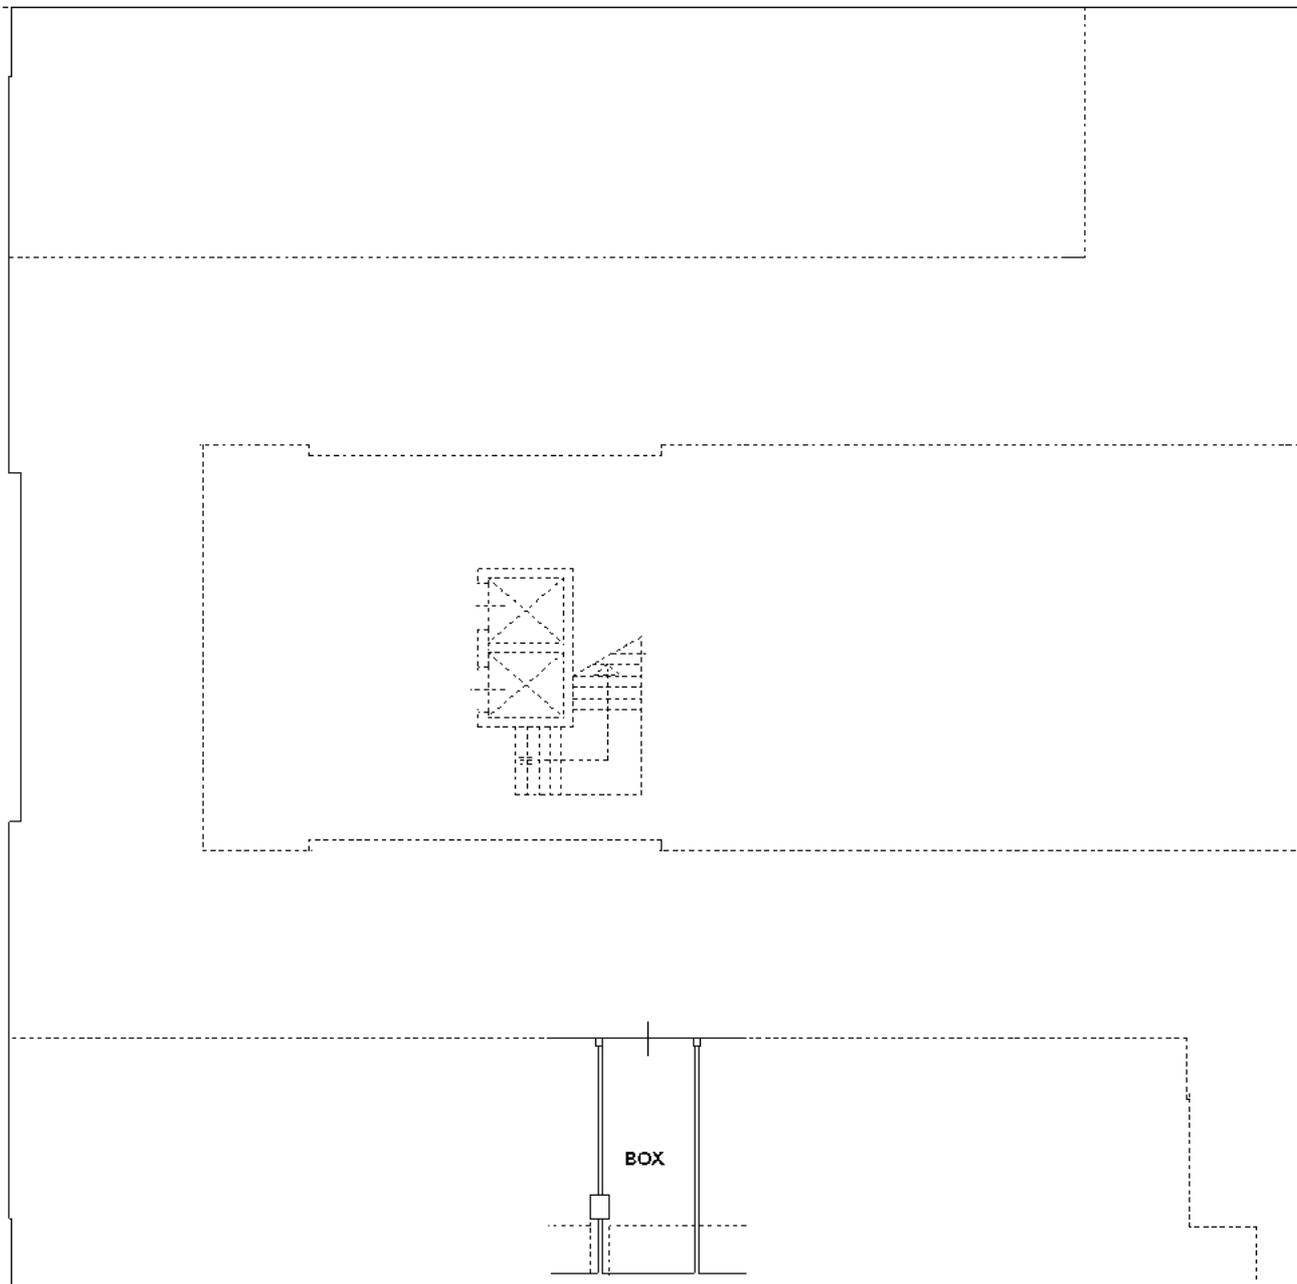

NORD

Ultima planimetria in atti

Data: 03/10/2019 - n. T118737 - Richiedente: BRTPRI54L15C957M

Totale schede: 1 - Formato di acquisizione: A4(210x297) - Formato stampa richiesto: A4(210x297)

Catasto dei Fabbricati - Situazione al 03/10/2019 - Comune di VENEZIA (L736) - < Foglio: 5 - Particella: 905 - Subalterno: 75 >
VIA DELLE INDUSTRIE piano: S1;

**Agenzia del Territorio
CATASTO FABBRICATI
Ufficio Provinciale di
Venezia**

Dichiarazione protocollo n. VE0290413 del 29/12/2004

Planimetria di u.i.u. in Comune di Venezia - Venezia

Via Delle Industrie

civ.

Identificativi Catastali:

Sezione: VE

Foglio: 5

Particella: 905

Subalterno: 76

Compilata da:

Scardellato Luigino

Iscritto all'albo:

Geometri


Prov. Treviso

N. 1594

Scheda n. 1

Scala 1:200

PIANO SEMINTERRATO H= 2,40 (Quota -1,50)

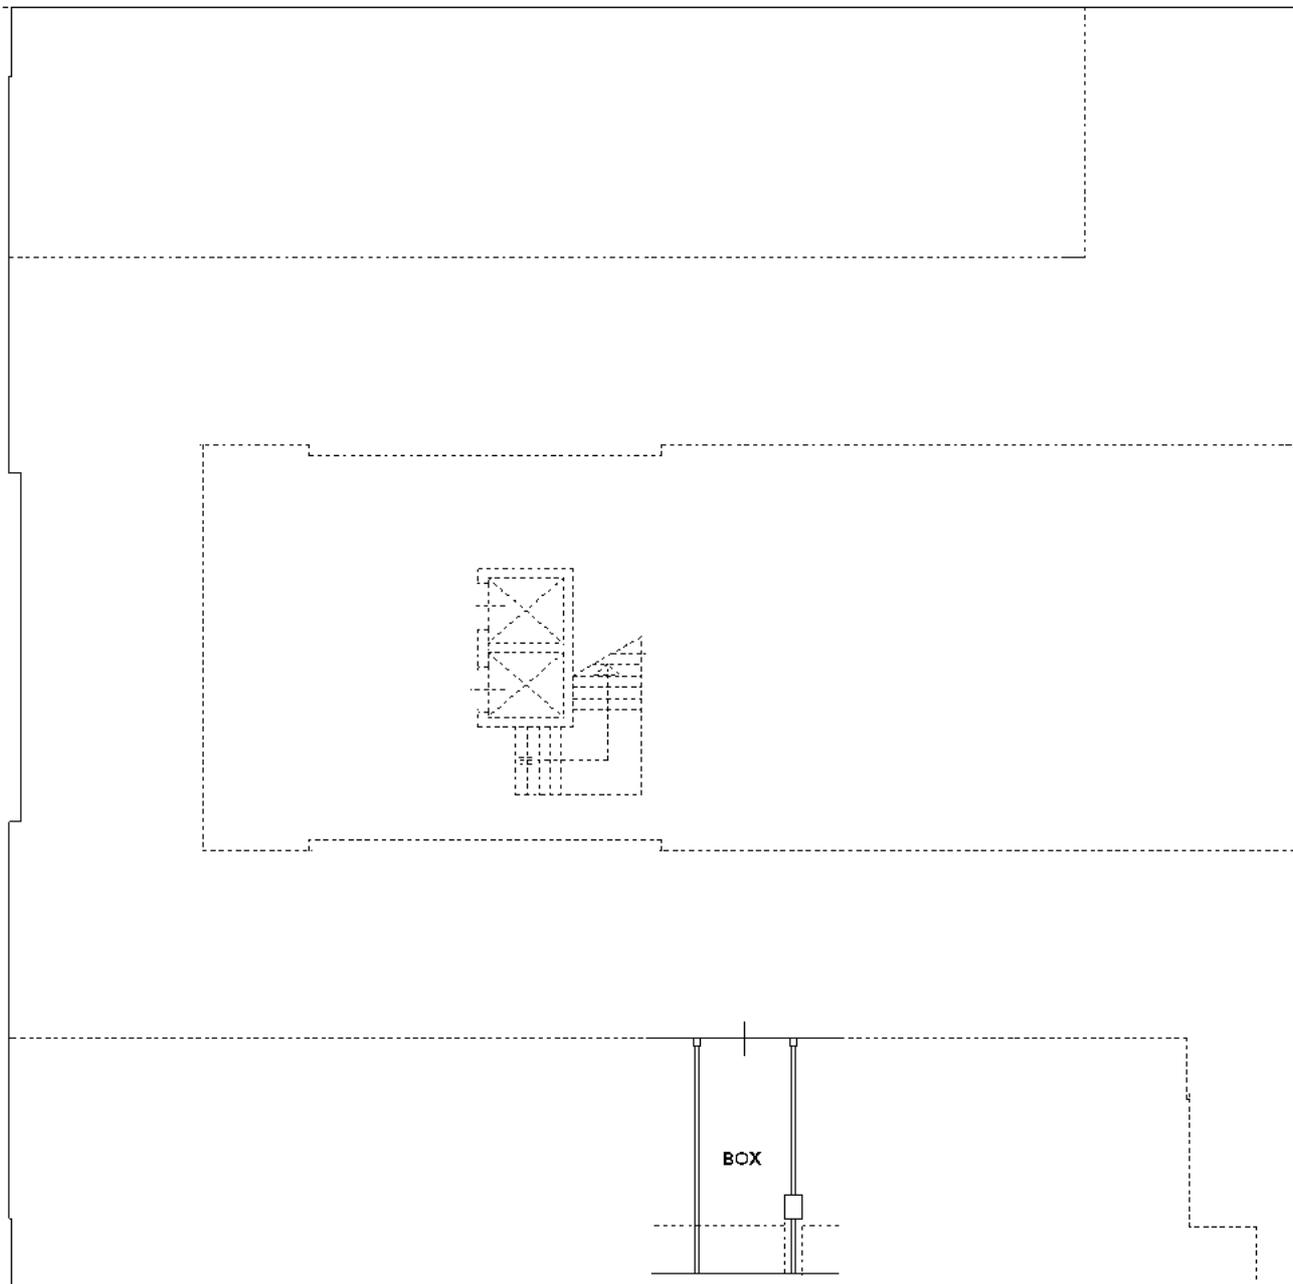

NORD

Ultima planimetria in atti

Agenzia del Territorio
CATASTO FABBRICATI
Ufficio Provinciale di
Venezia

Dichiarazione protocollo n. VE0290413 del 29/12/2004

Planimetria di u.i.u. in Comune di Venezia - Venezia

Via Delle Industrie

civ.

Identificativi Catastali:

Sezione: VE

Foglio: 5

Particella: 905

Subalterno: 77

Compilata da:

Scardellato Luigino

Iscritto all'albo:

Geometri


Prov. Treviso

N. 1594

Scheda n. 1

Scala 1:200

PIANO SEMINTERRATO H= 2,40 (Quota -1,50)

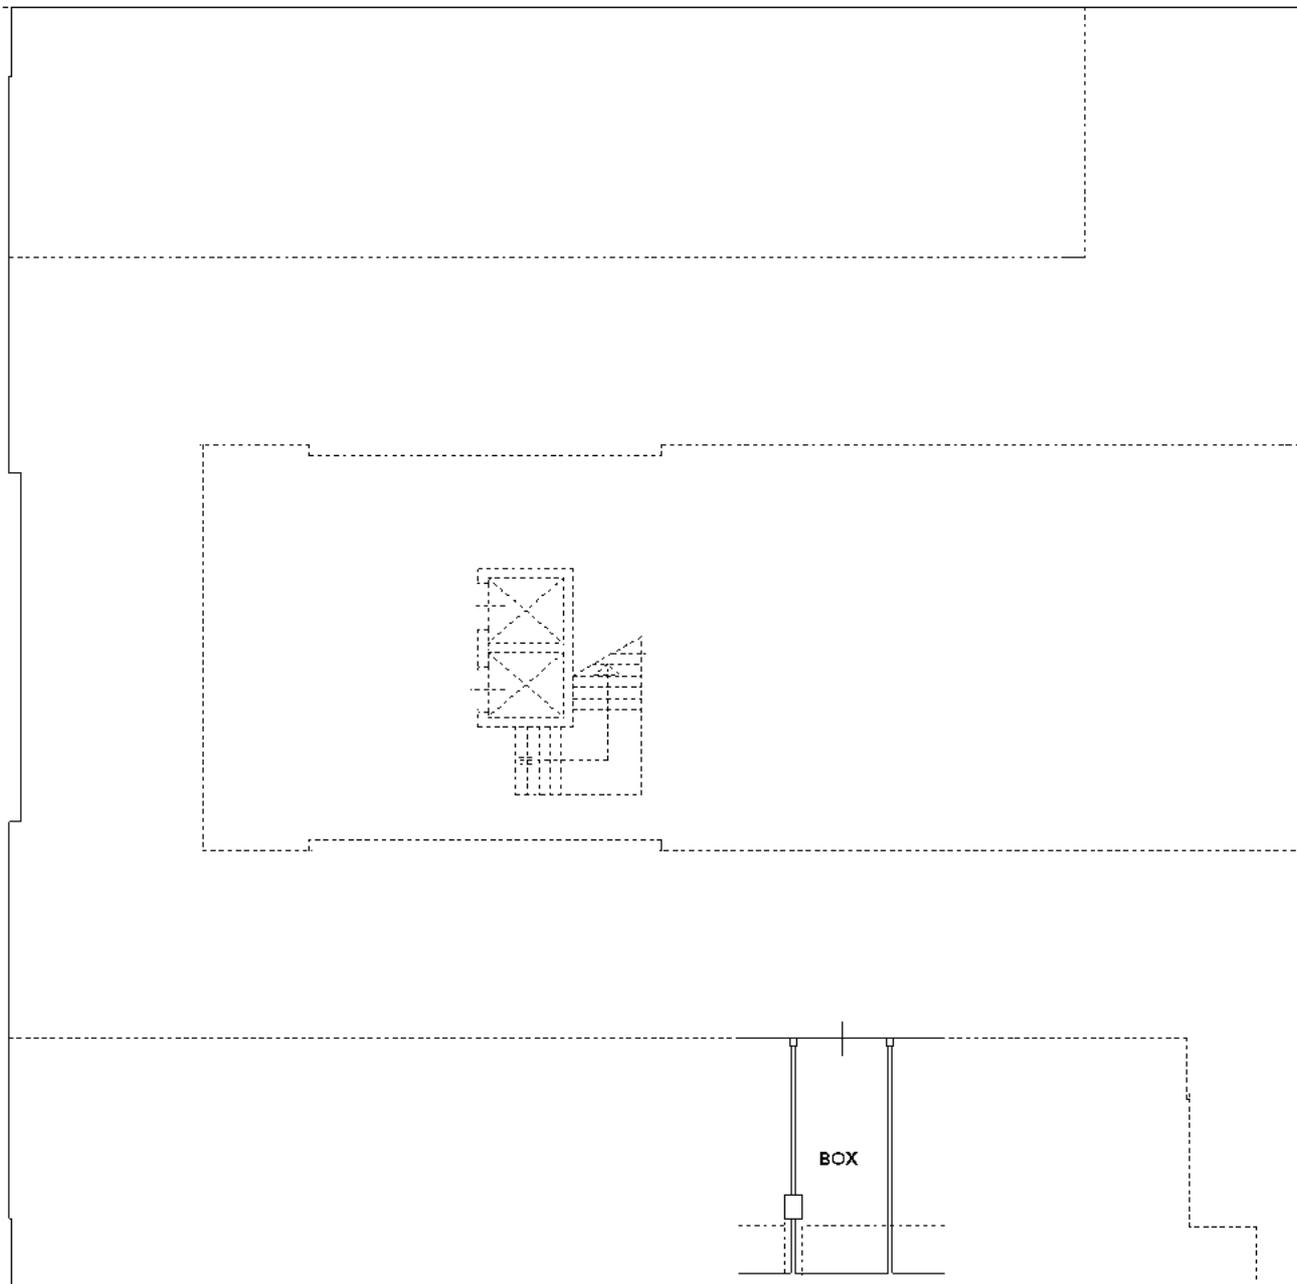

NORD

Ultima planimetria in atti

**Agenzia del Territorio
CATASTO FABBRICATI
Ufficio Provinciale di
Venezia**

Dichiarazione protocollo n. VE0290413 del 29/12/2004

Planimetria di u.i.u. in Comune di Venezia - Venezia

Via Delle Industrie

civ.

Identificativi Catastali:

Sezione: VE

Foglio: 5

Particella: 905

Subalterno: 79

Compilata da:

Scardellato Luigino

Iscritto all'albo:

Geometri



Prov. Treviso

N. 1594

Scheda n. 1

Scala 1:200

PIANO SEMINTERRATO H= 2,40 (Quota -1,50)

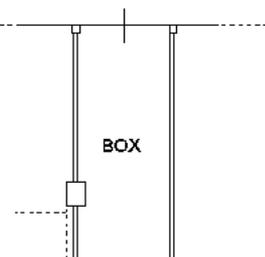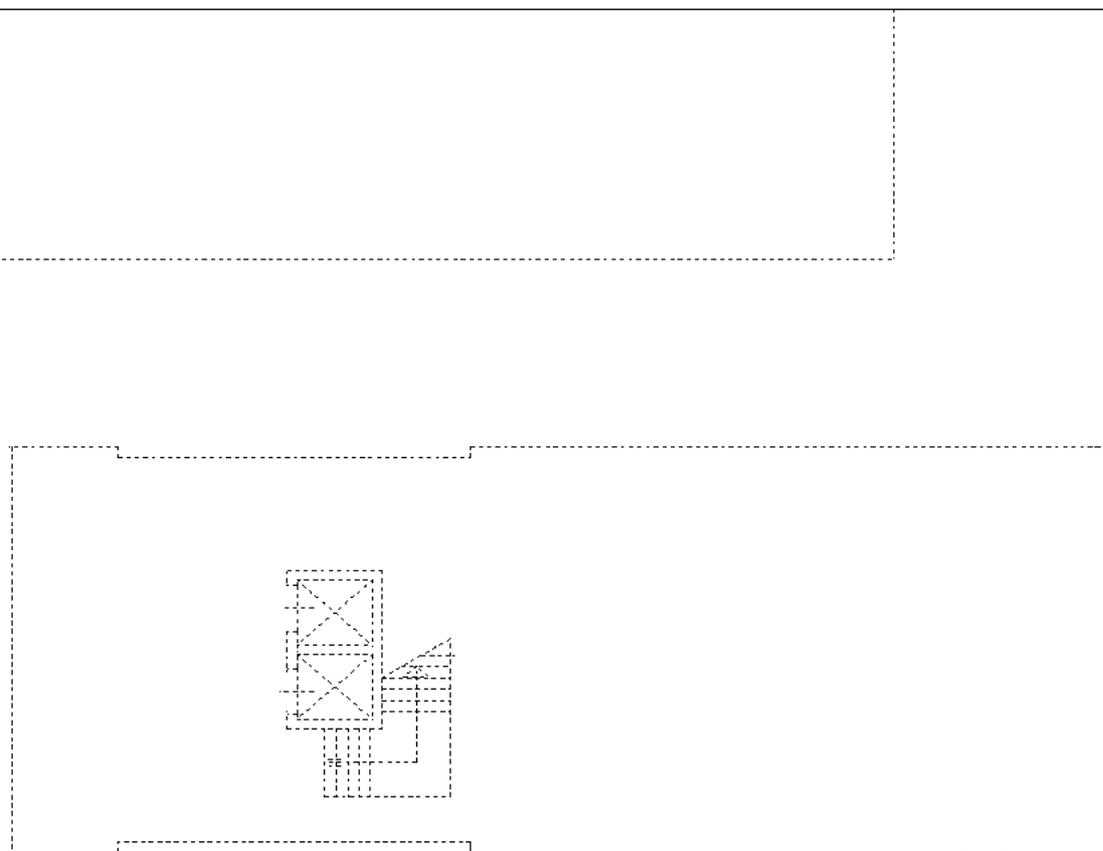

NORD

Ultima planimetria in atti

**Agenzia del Territorio
CATASTO FABBRICATI
Ufficio Provinciale di
Venezia**

Dichiarazione protocollo n. VE0290413 del 29/12/2004

Planimetria di u.i.u. in Comune di Venezia - Venezia

Via Delle Industrie

civ.

Identificativi Catastali:

Sezione: VE

Foglio: 5

Particella: 905

Subalterno: 34

Compilata da:

Scardellato Luigino

Iscritto all'albo:

Geometri


Prov. Treviso

N. 1594

Scheda n. 1

Scala 1:200

PIANO SEMINTERRATO H= 2,40 (Quota -1,50)

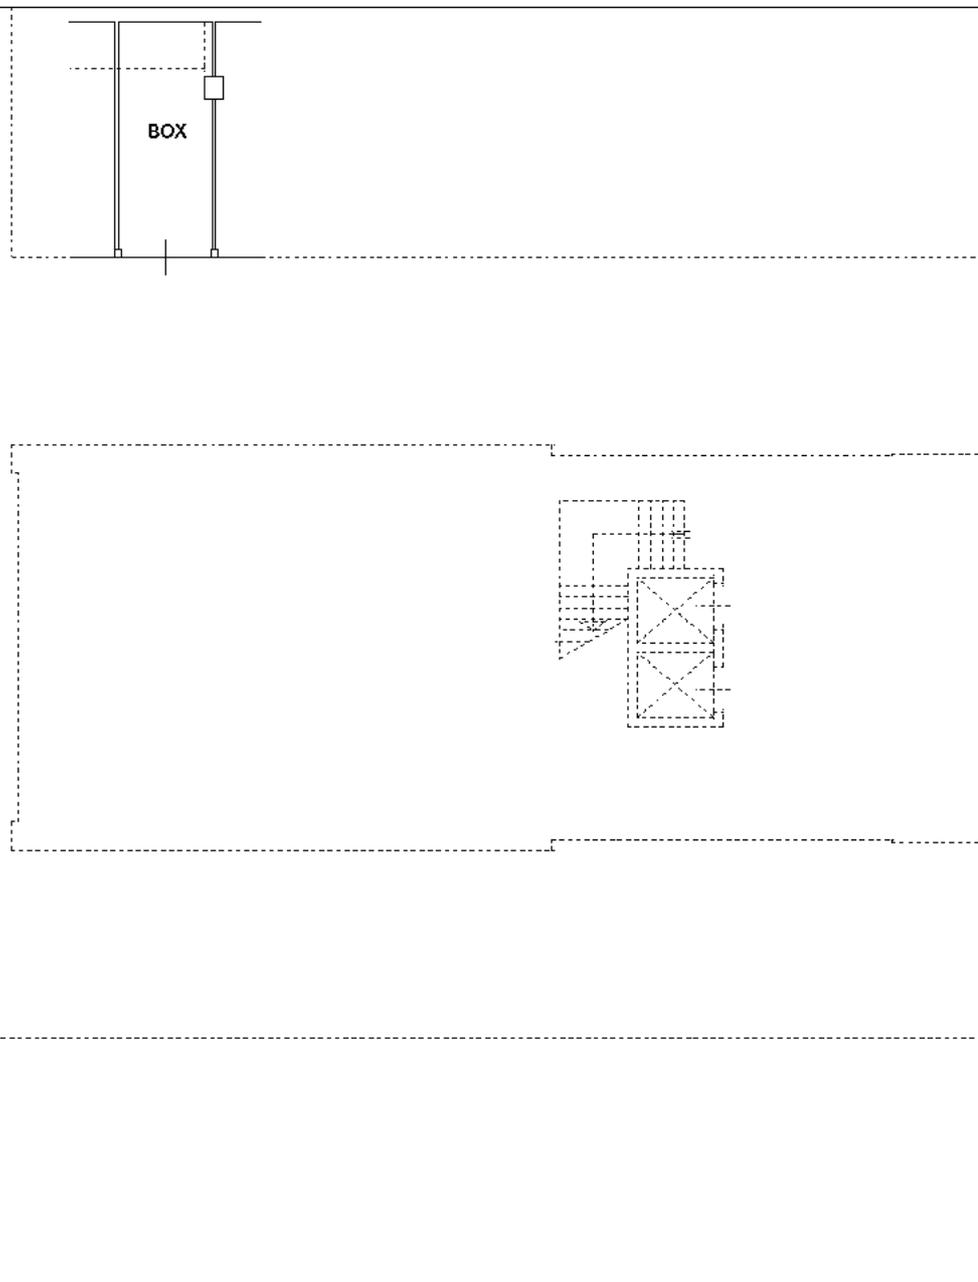

NORD

Ultima planimetria in atti

Agenzia del Territorio
CATASTO FABBRICATI
Ufficio Provinciale di
Venezia

Dichiarazione protocollo n. VE0290413 del 29/12/2004

Planimetria di u.i.u. in Comune di Venezia - Venezia

Via Delle Industrie

civ.

Identificativi Catastali:

Sezione: VE

Foglio: 5

Particella: 905

Subalterno: 39

Compilata da:

Scardellato Luigino

Iscritto all'albo:

Geometri


Prov. Treviso

N. 1594

Scheda n. 1

Scala 1:200

PIANO SEMINTERRATO H= 2,40 (Quota -1,50)

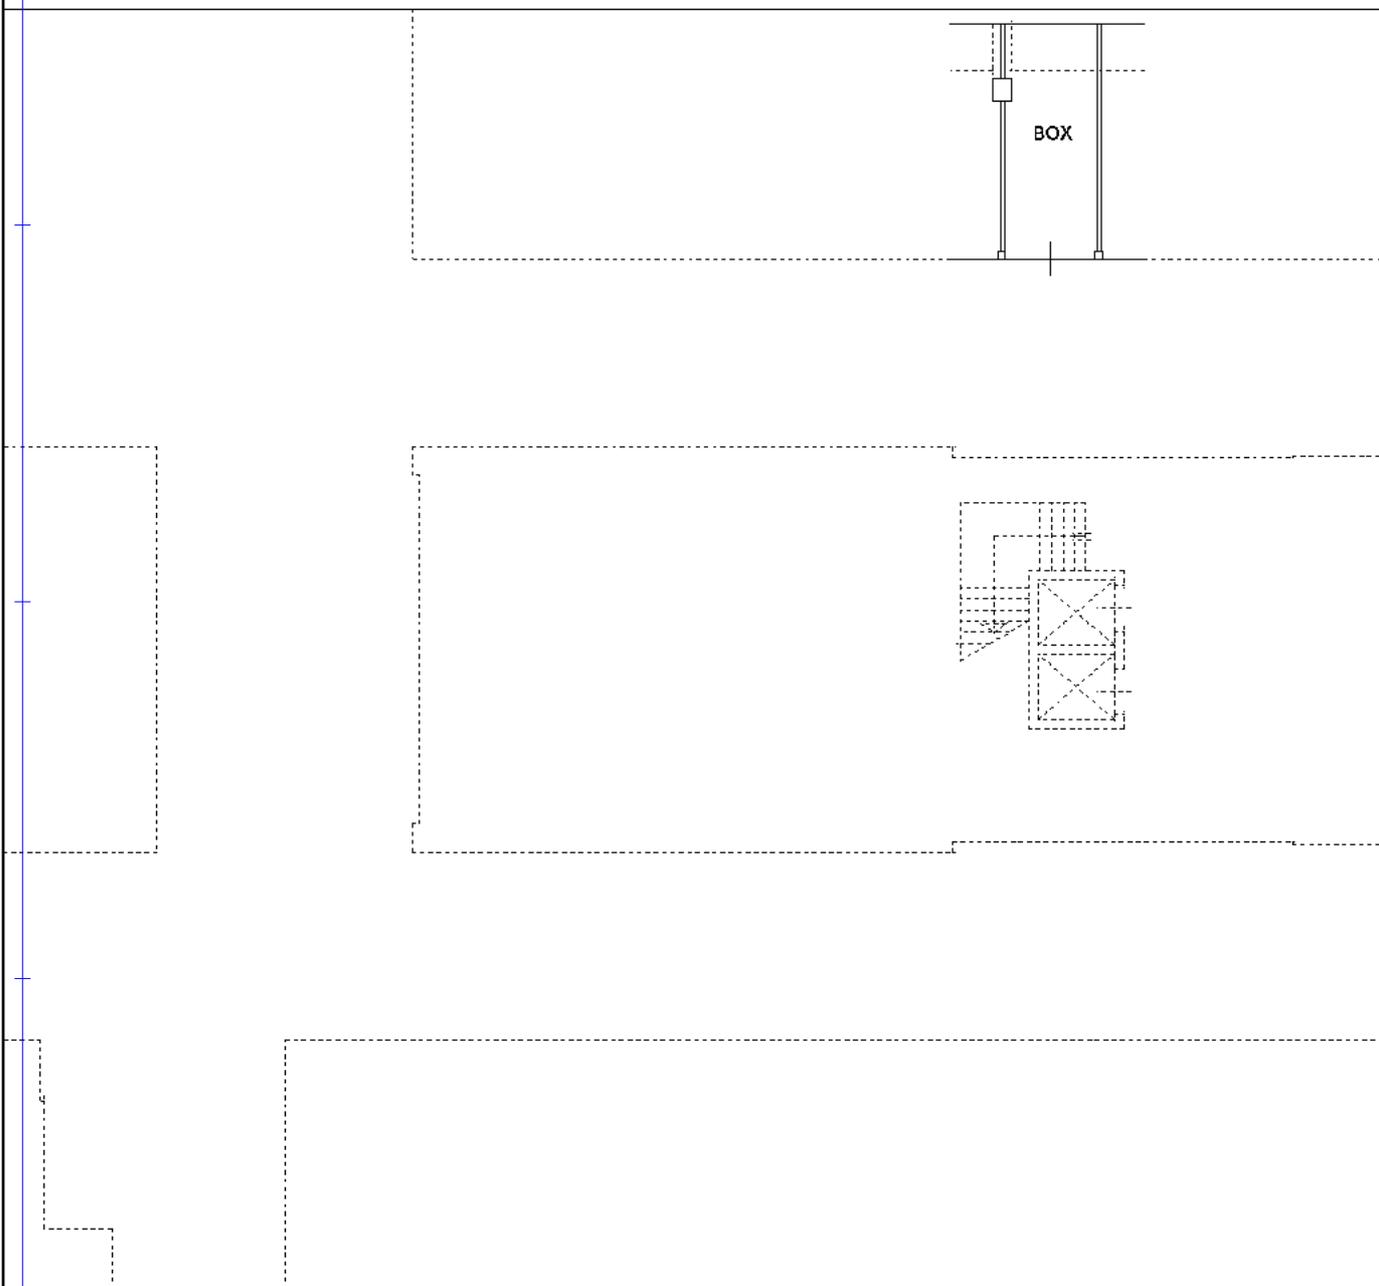

NORD

Ultima planimetria in atti

**Agenzia del Territorio
CATASTO FABBRICATI
Ufficio Provinciale di
Venezia**

Dichiarazione protocollo n. VE0290413 del 29/12/2004

Planimetria di u.i.u. in Comune di Venezia - Venezia

Via Delle Industrie

civ.

Identificativi Catastali:

Sezione: VE

Foglio: 5

Particella: 905

Subalterno: 41

Compilata da:

Scardellato Luigino

Iscritto all'albo:

Geometri


Prov. Treviso

N. 1594

Scheda n. 1

Scala 1:200

PIANO SEMINTERRATO H= 2,40 (Quota -1,50)

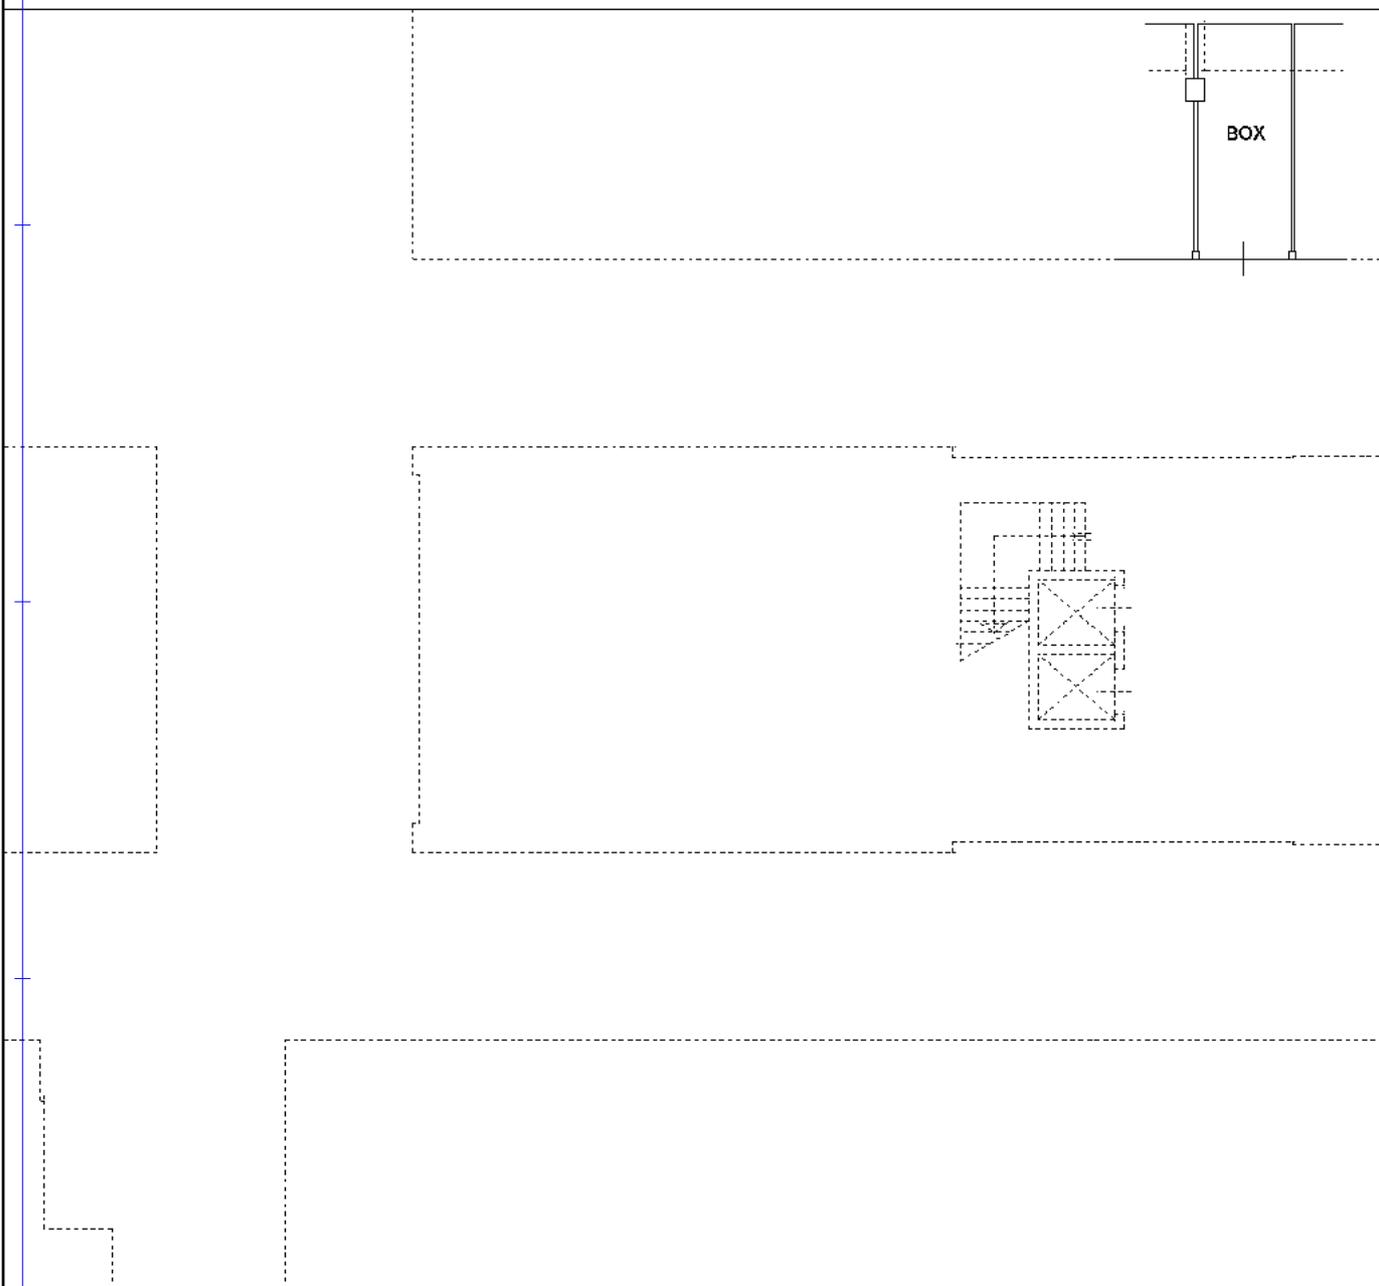

NORD

Ultima planimetria in atti

**Agenzia del Territorio
CATASTO FABBRICATI
Ufficio Provinciale di
Venezia**

Dichiarazione protocollo n. VE0290413 del 29/12/2004

Planimetria di u.i.u. in Comune di Venezia - Venezia

Via Delle Industrie

civ.

Identificativi Catastali:

Sezione: VE

Foglio: 5

Particella: 905

Subalterno: 42

Compilata da:

Scardellato Luigino

Iscritto all'albo:

Geometri


Prov. Treviso

N. 1594

Scheda n. 1

Scala 1:200

PIANO SEMINTERRATO H= 2,40 (Quota -1,50)

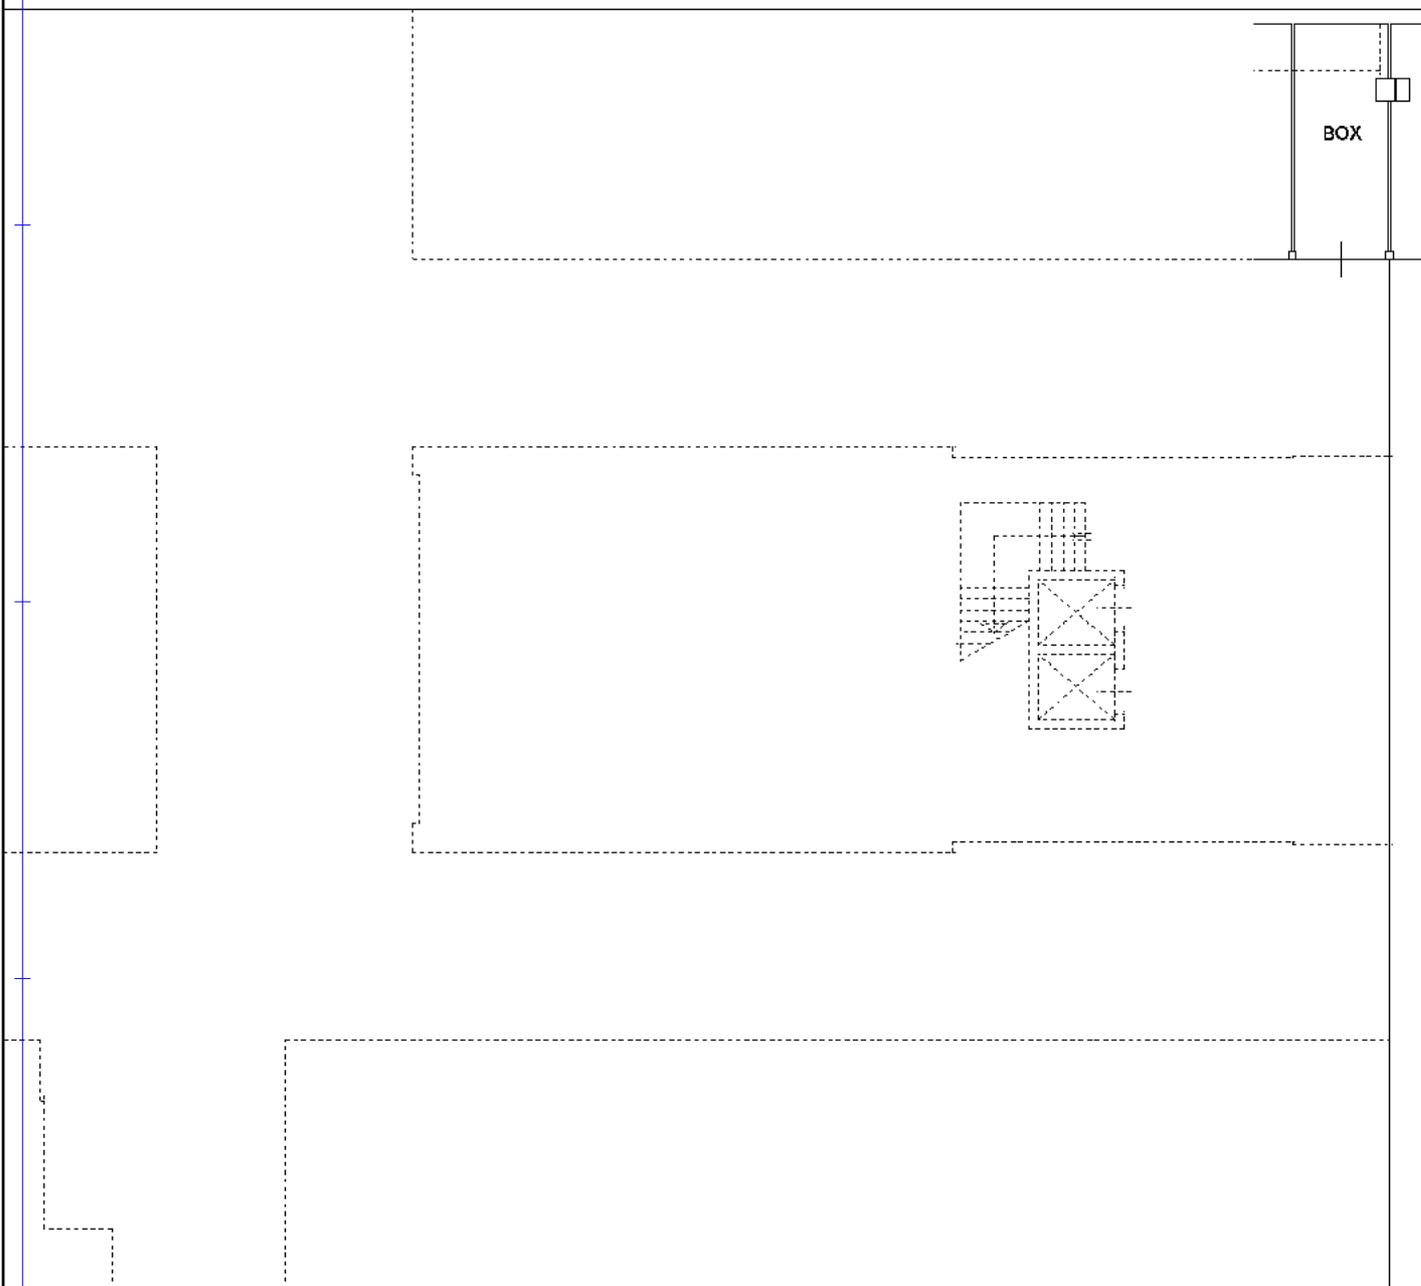

NORD

Ultima planimetria in atti

Agenzia del Territorio
CATASTO FABBRICATI
Ufficio Provinciale di
Venezia

Dichiarazione protocollo n. VE0290413 del 29/12/2004

Planimetria di u.i.u. in Comune di Venezia - Venezia

Via Delle Industrie

civ.

Identificativi Catastali:

Sezione: VE

Foglio: 5

Particella: 905

Subalterno: 55

Compilata da:

Scardellato Luigino

Iscritto all'albo:

Geometri


Prov. Treviso

N. 1594

Scheda n. 1

Scala 1:200

PIANO SEMINTERRATO H= 2,40 (Quota -1,50)

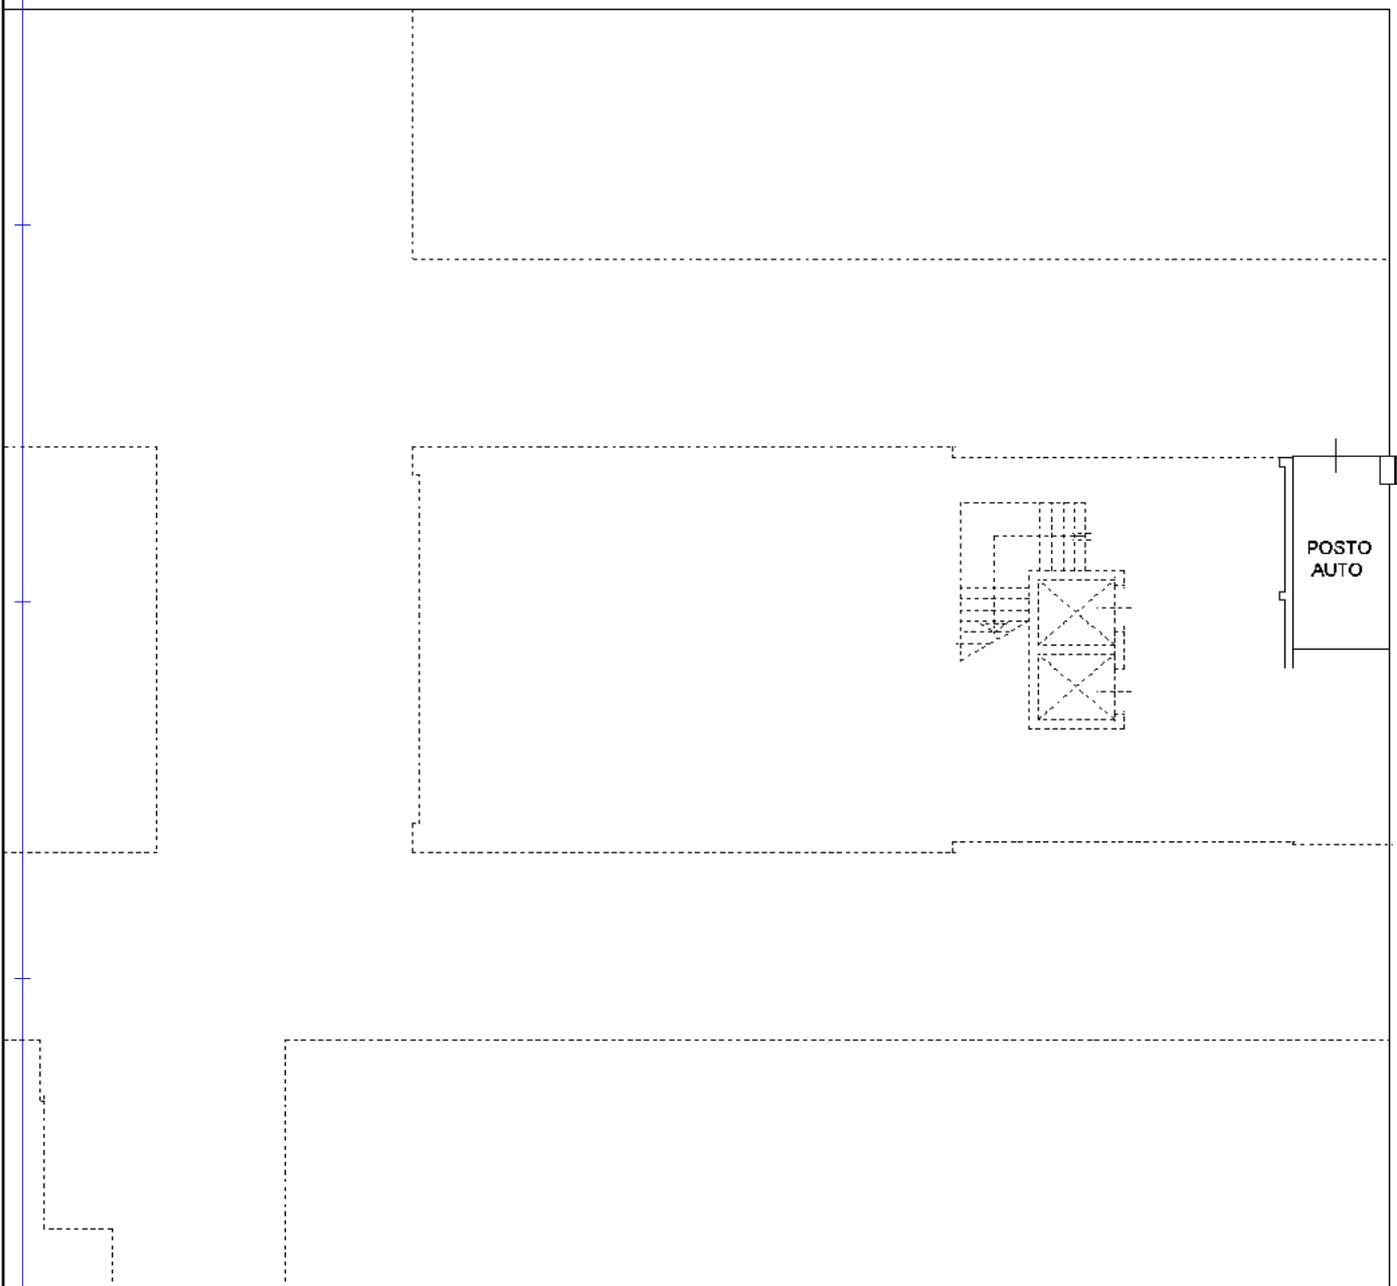

NORD

Ultima planimetria in atti

Agenzia del Territorio
CATASTO FABBRICATI
Ufficio Provinciale di
Venezia

Dichiarazione protocollo n. VE0290413 del 29/12/2004

Planimetria di u.i.u. in Comune di Venezia - Venezia

Via Delle Industrie

civ.

Identificativi Catastali:

Sezione: VE

Foglio: 5

Particella: 905

Subalterno: 56

Compilata da:

Scardellato Luigino

Iscritto all'albo:

Geometri


Prov. Treviso

N. 1594

Scheda n. 1

Scala 1:200

PIANO SEMINTERRATO H= 2,40 (Quota -1,50)

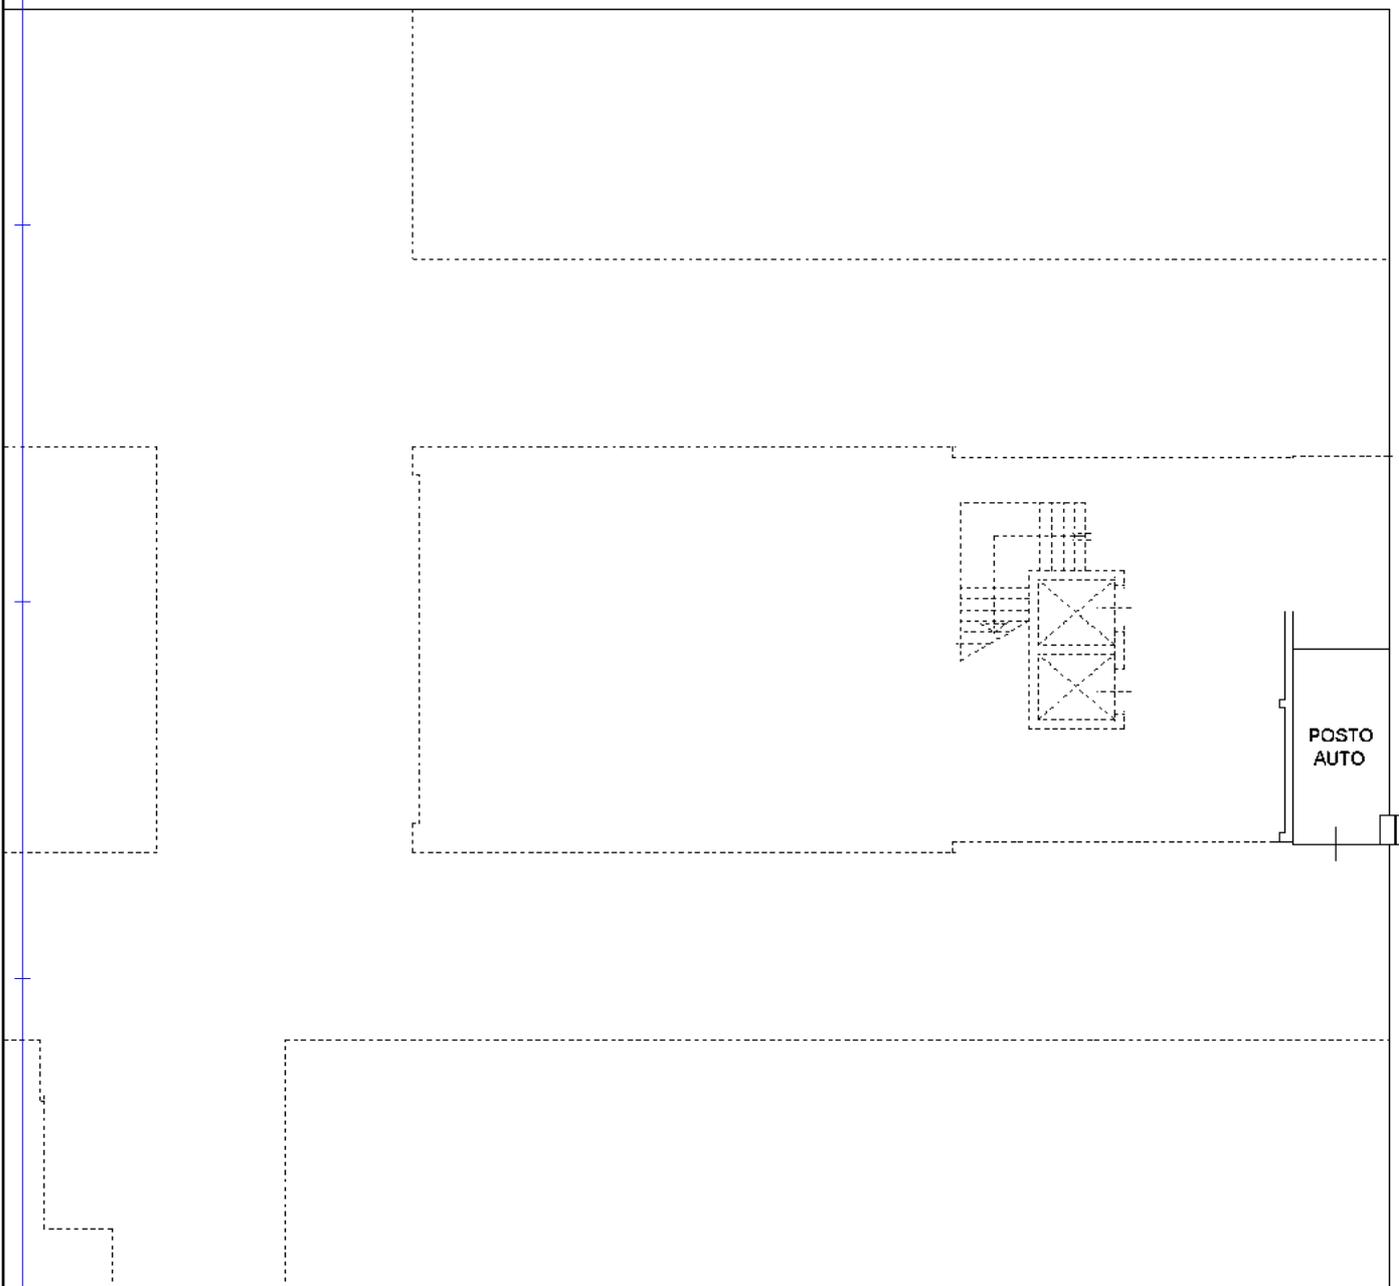

NORD

Ultima planimetria in atti

**Agenzia del Territorio
CATASTO FABBRICATI
Ufficio Provinciale di
Venezia**

Dichiarazione protocollo n. VE0290413 del 29/12/2004

Planimetria di u.i.u. in Comune di Venezia - Venezia

Via Delle Industrie

civ.

Identificativi Catastali:

Sezione: VE

Foglio: 5

Particella: 905

Subalterno: 47

Compilata da:

Scardellato Luigino

Iscritto all'albo:

Geometri


Prov. Treviso

N. 1594

Scheda n. 1

Scala 1:200

PIANO SEMINTERRATO H= 2,40 (Quota -1,50)

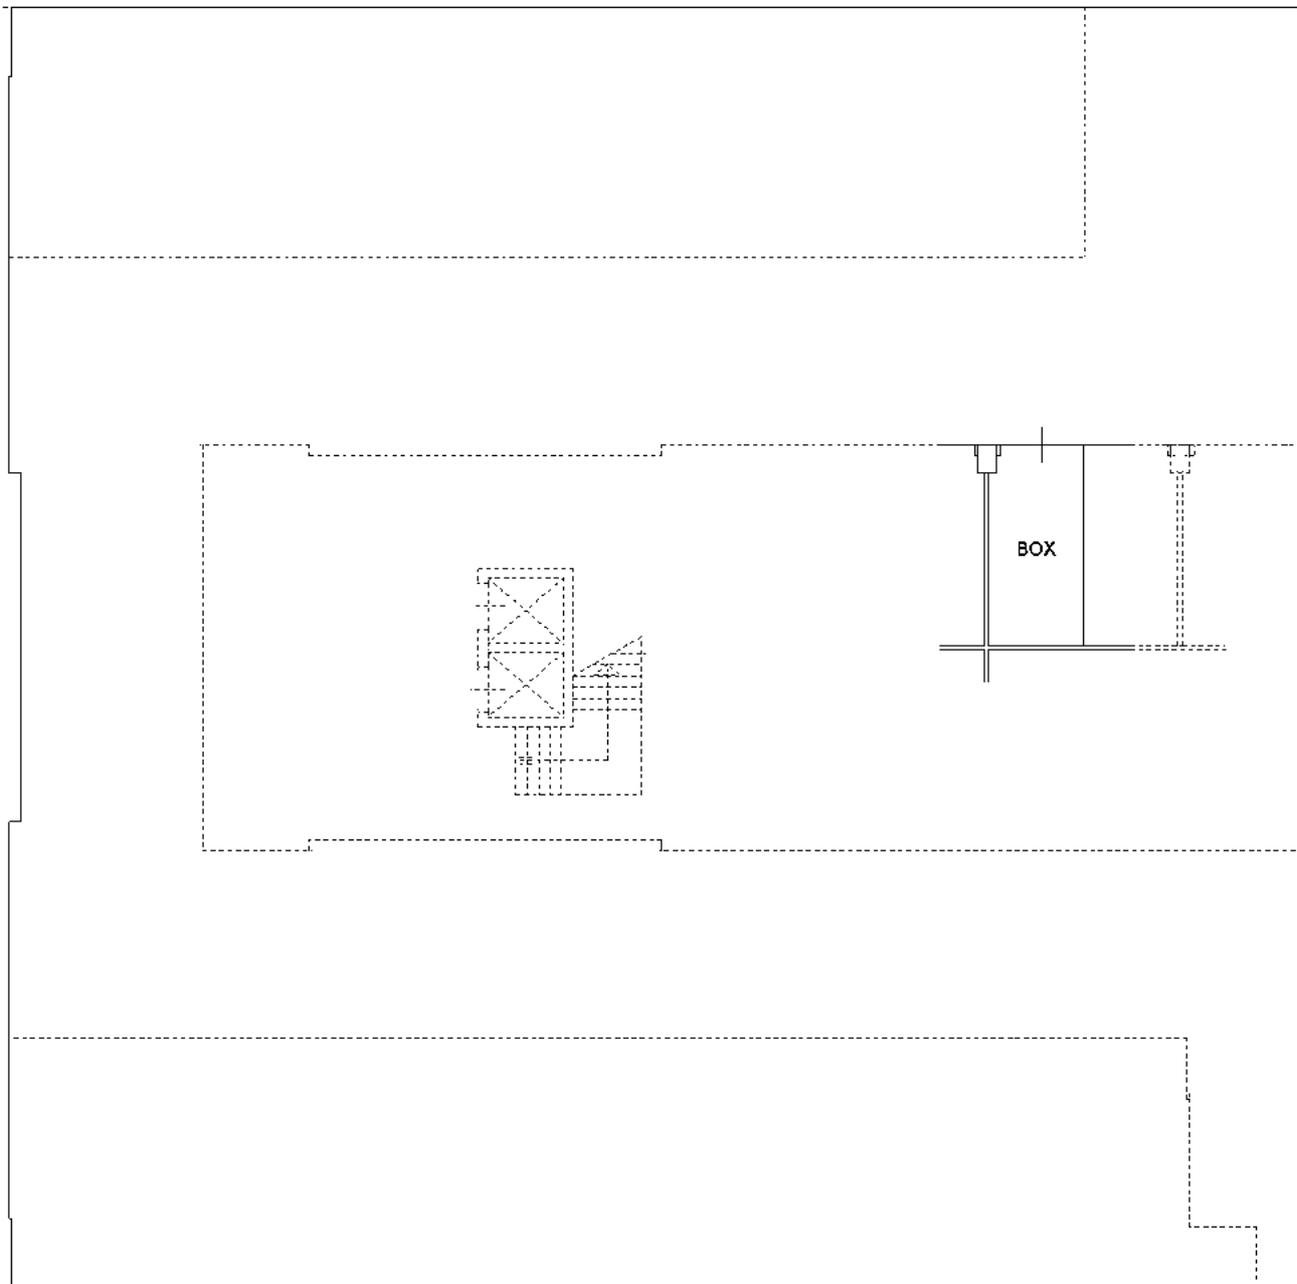

NORD

Ultima planimetria in atti

**Agenzia del Territorio
CATASTO FABBRICATI
Ufficio Provinciale di
Venezia**

Dichiarazione protocollo n. VE0290413 del 29/12/2004

Planimetria di u.i.u. in Comune di Venezia - Venezia

Via Delle Industrie

civ.

Identificativi Catastali:

Sezione: VE

Foglio: 5

Particella: 905

Subalterno: 48

Compilata da:

Scardellato Luigino

Iscritto all'albo:

Geometri


Prov. Treviso

N. 1594

Scheda n. 1

Scala 1:200

PIANO SEMINTERRATO H= 2,40 (Quota -1,50)

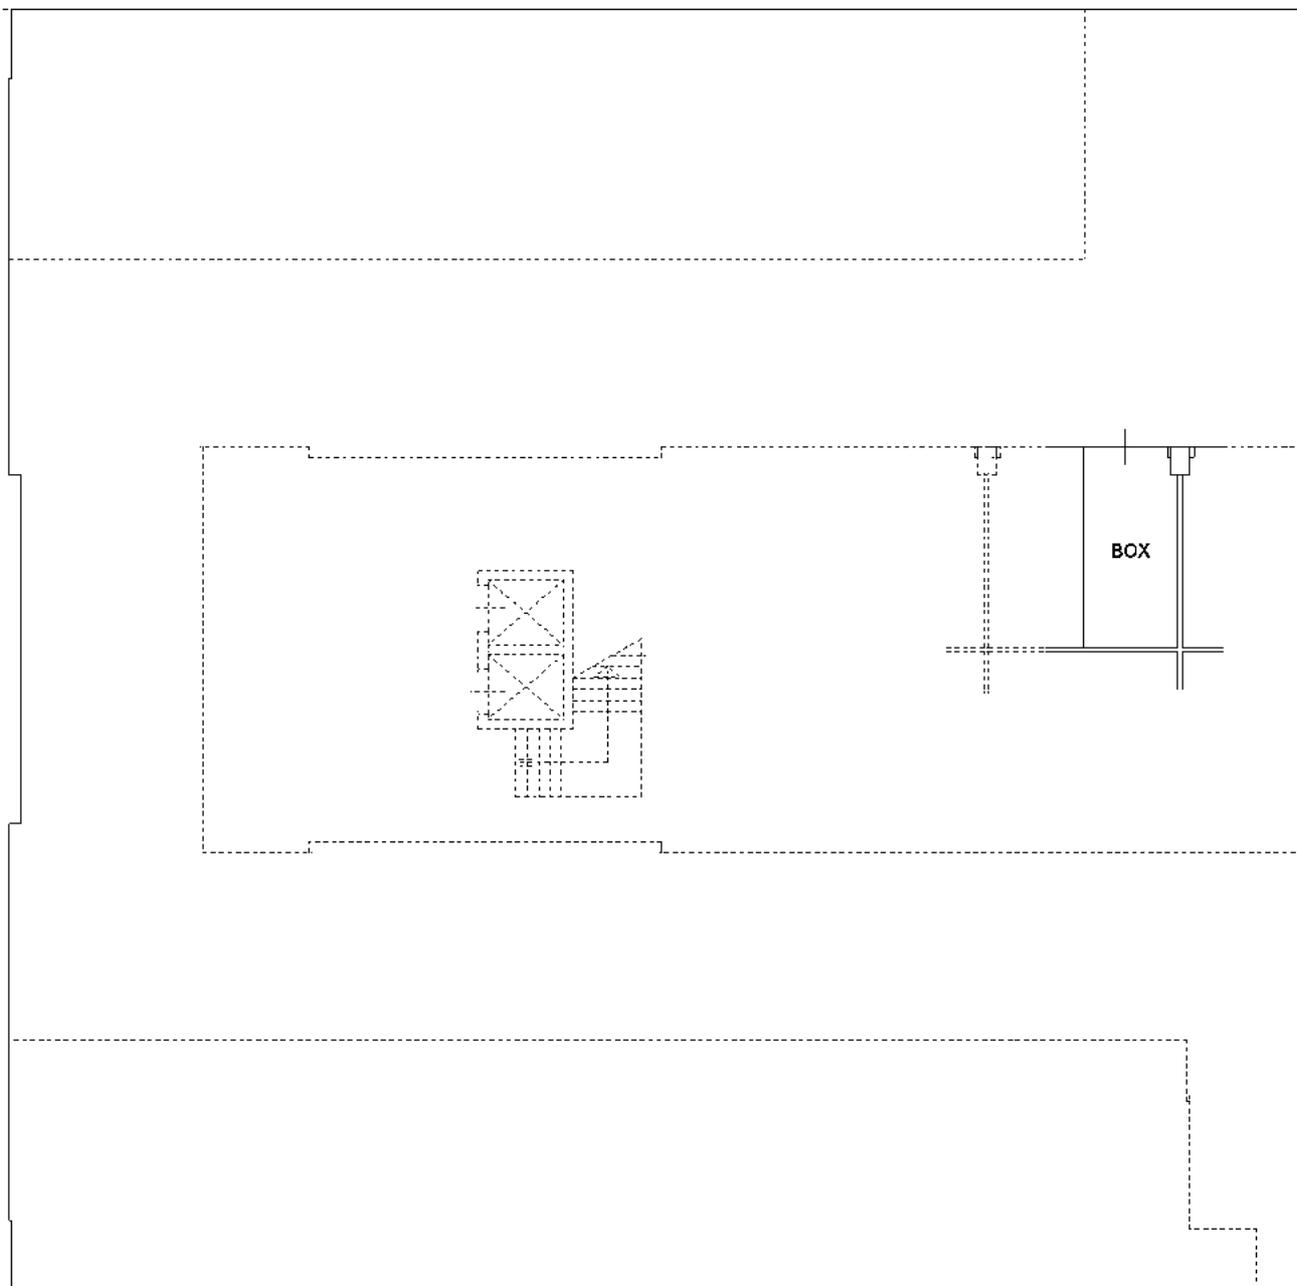

NORD

Ultima planimetria in atti

Agenzia del Territorio
CATASTO FABBRICATI
Ufficio Provinciale di
Venezia

Dichiarazione protocollo n. VE0290413 del 29/12/2004

Planimetria di u.i.u. in Comune di Venezia - Venezia

Via Delle Industrie

civ.

Identificativi Catastali:

Sezione: VE

Foglio: 5

Particella: 905

Subalterno: 52

Compilata da:

Scardellato Luigino

Iscritto all'albo:

Geometri


Prov. Treviso

N. 1594

Scheda n. 1

Scala 1:200

PIANO SEMINTERRATO H= 2,40 (Quota -1,50)

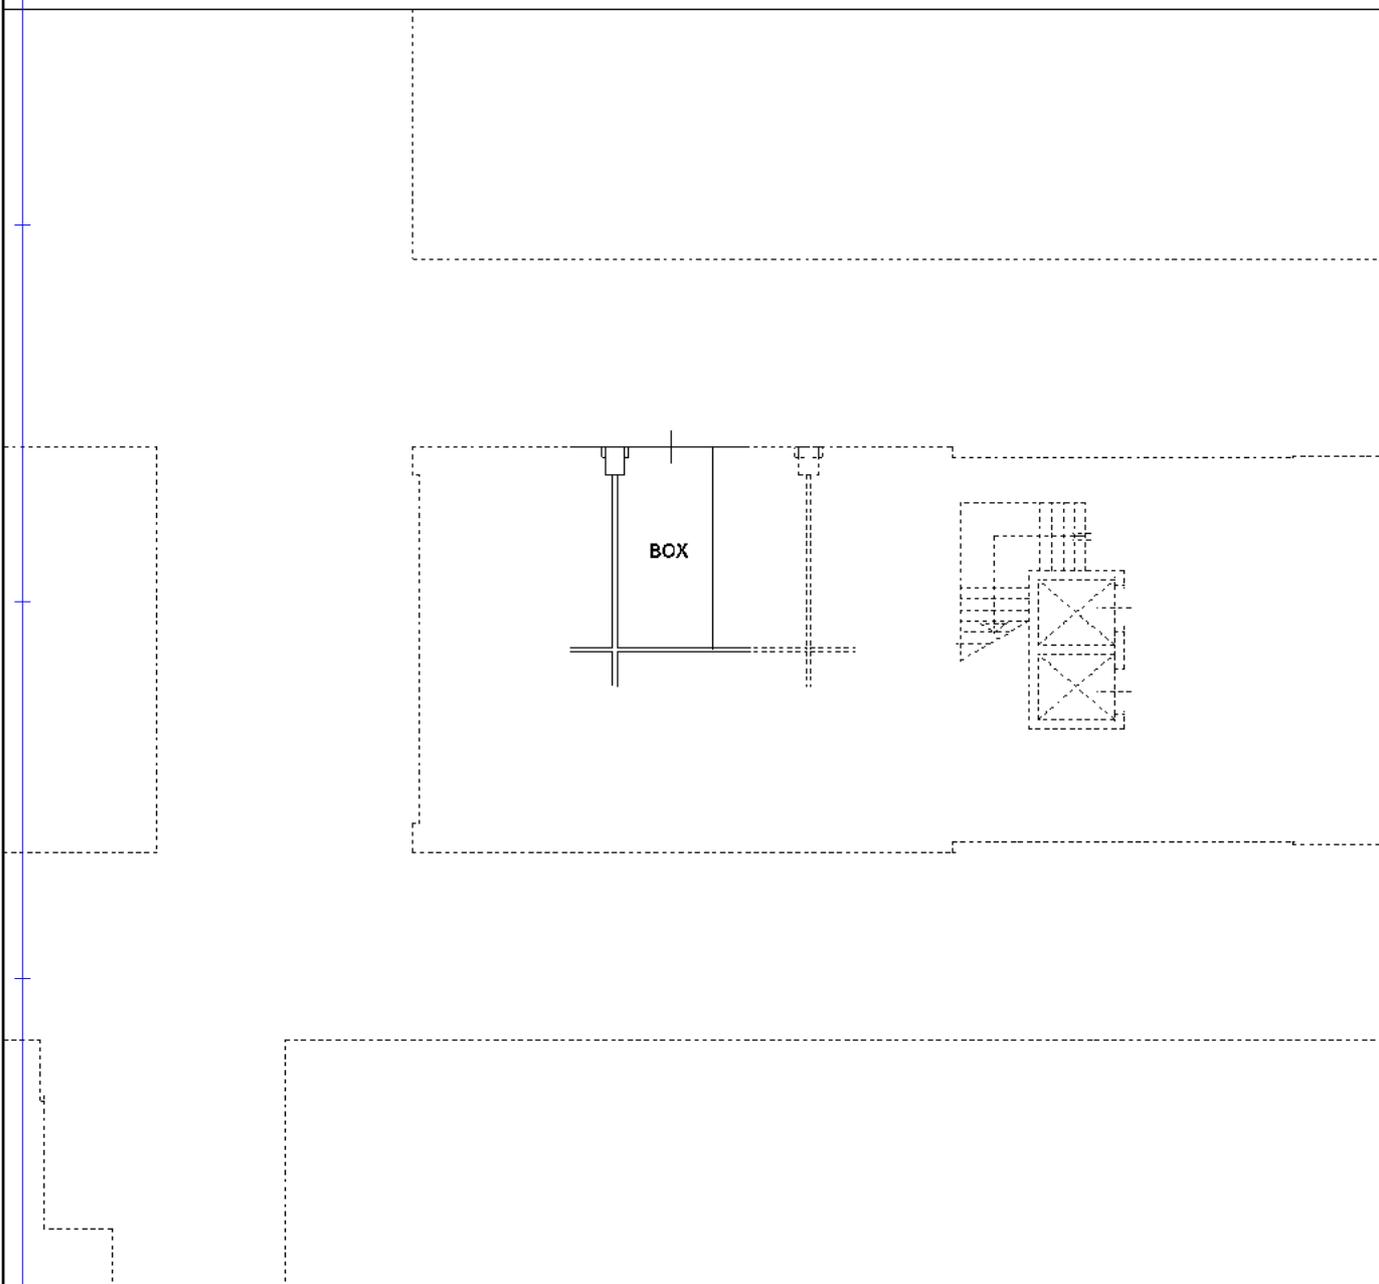

NORD

Ultima planimetria in atti

**Agenzia del Territorio
CATASTO FABBRICATI
Ufficio Provinciale di
Venezia**

Dichiarazione protocollo n. VE0290413 del 29/12/2004

Planimetria di u.i.u. in Comune di Venezia - Venezia

Via Delle Industrie

civ.

Identificativi Catastali:

Sezione: VE

Foglio: 5

Particella: 905

Subalterno: 53

Compilata da:

Scardellato Luigino

Iscritto all'albo:

Geometri


Prov. Treviso

N. 1594

Scheda n. 1

Scala 1:200

PIANO SEMINTERRATO H= 2,40 (Quota -1,50)

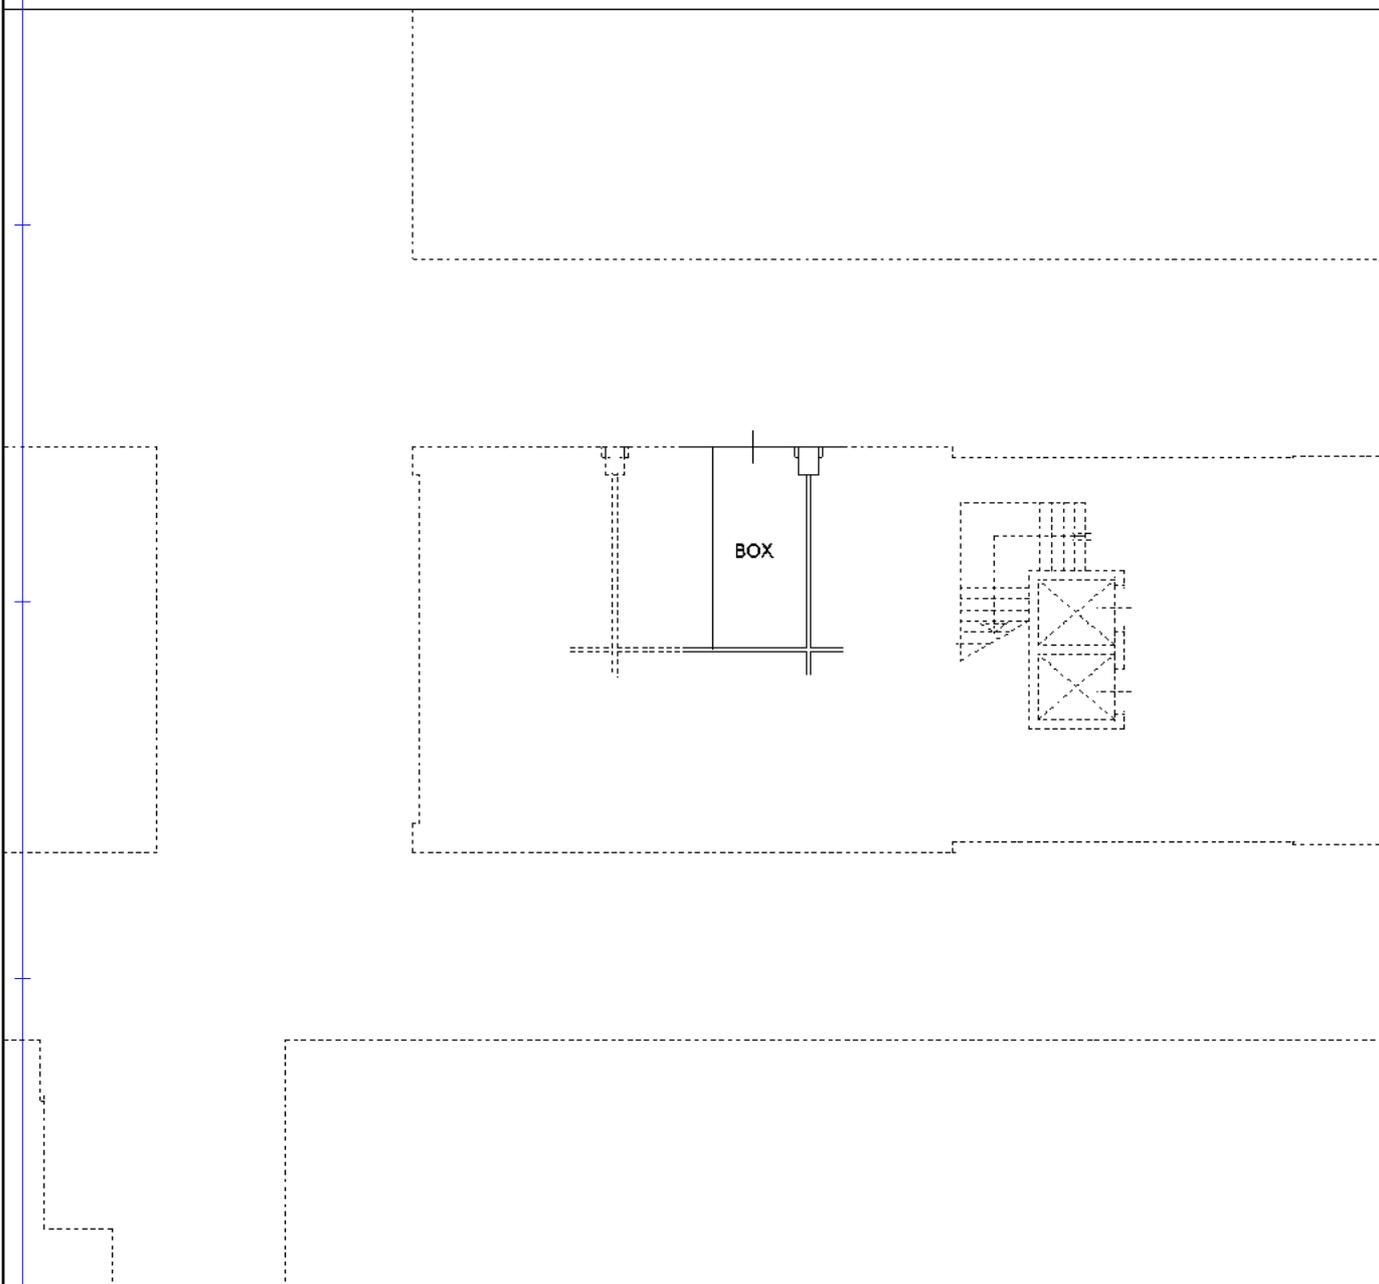

NORD

Ultima planimetria in atti

Agenzia del Territorio
CATASTO FABBRICATI
Ufficio Provinciale di
Venezia

Dichiarazione protocollo n. VE0290413 del 29/12/2004

Planimetria di u.i.u. in Comune di Venezia - Venezia

Via Delle Industrie

civ.

Identificativi Catastali:

Sezione: VE

Foglio: 5

Particella: 905

Subalterno: 58

Compilata da:

Scardellato Luigino

Iscritto all'albo:

Geometri


Prov. Treviso

N. 1594

Scheda n. 1

Scala 1:200

PIANO SEMINTERRATO H= 2,40 (Quota -1,50)

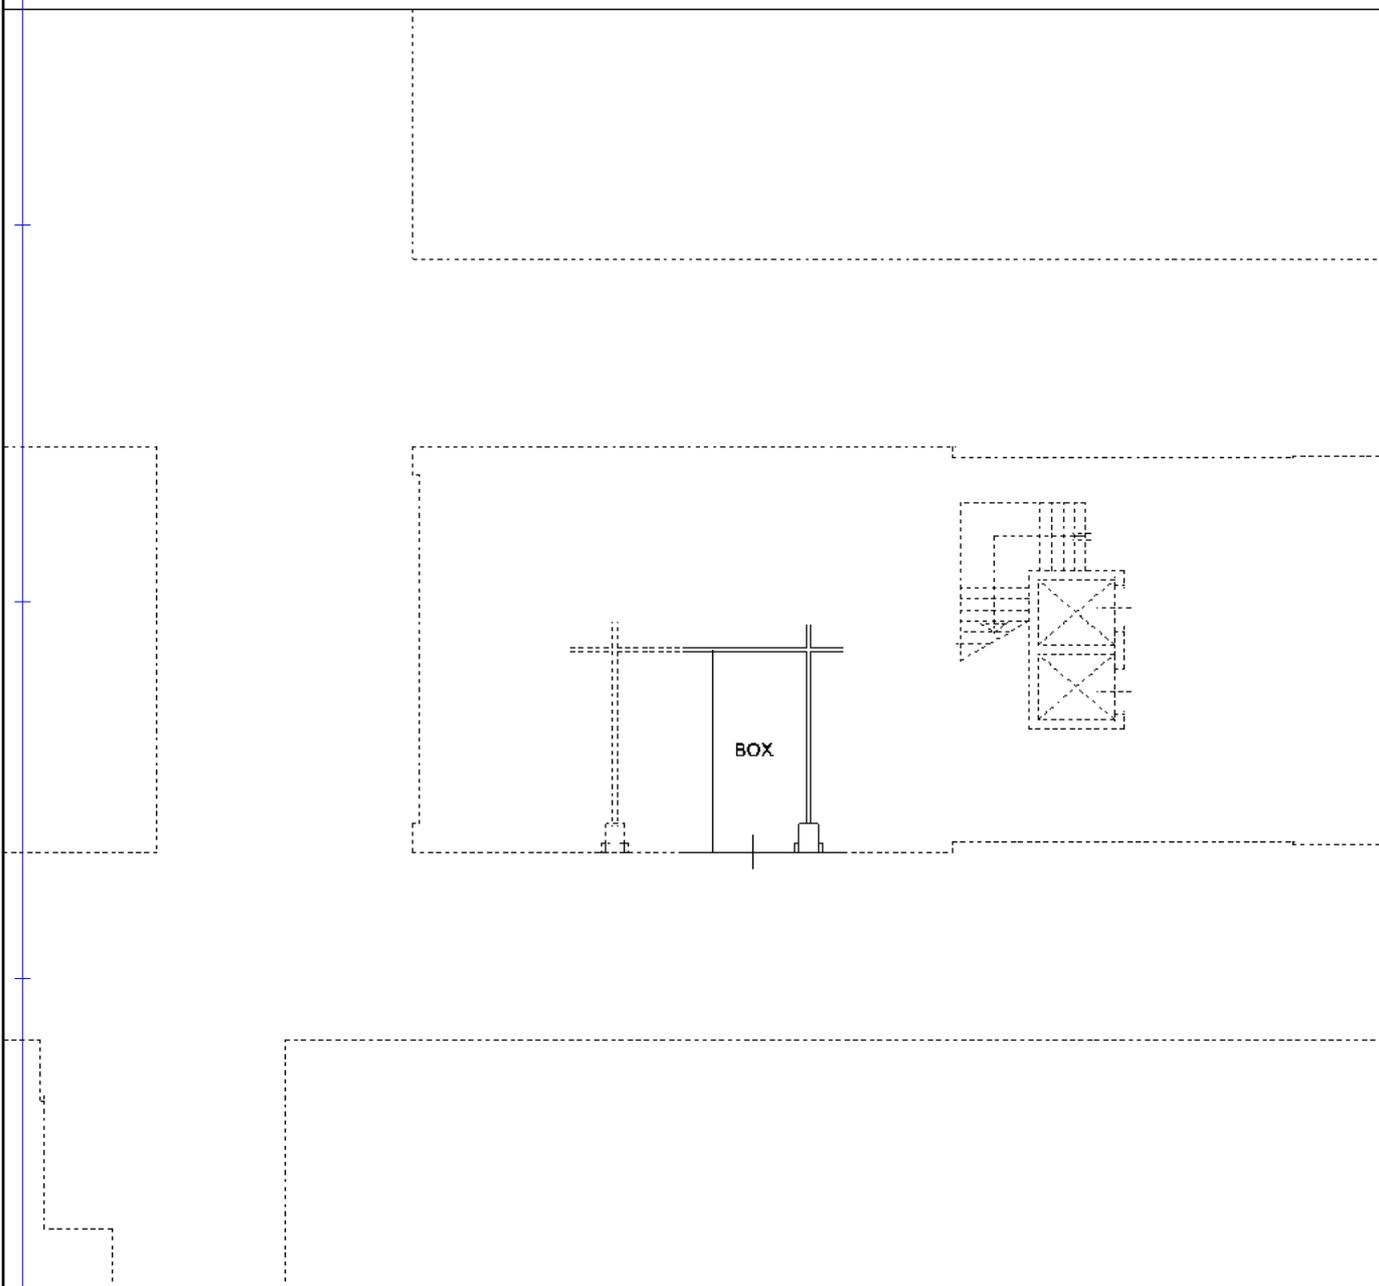

NORD

Ultima planimetria in atti

Data: 03/10/2019 - n. T119068 - Richiedente: BRTPRI54L15C957M

Totale schede: 1 - Formato di acquisizione: A4(210x297) - Formato stampa richiesto: A4(210x297)

Catasto dei Fabbricati - Situazione al 03/10/2019 - Comune di VENEZIA (L736) - < Foglio: 5 - Particella: 905 - Subalterno: 58 >
VIA DELLE INDUSTRIE piano: S1;

Agenzia del Territorio
CATASTO FABBRICATI
Ufficio Provinciale di
Venezia

Dichiarazione protocollo n. VE0290413 del 29/12/2004

Planimetria di u.i.u. in Comune di Venezia - Venezia

Via Delle Industrie

civ.

Identificativi Catastali:

Sezione: VE

Foglio: 5

Particella: 905

Subalterno: 59

Compilata da:

Scardellato Luigino

Iscritto all'albo:

Geometri


Prov. Treviso

N. 1594

Scheda n. 1

Scala 1:200

PIANO SEMINTERRATO H= 2,40 (Quota -1,50)

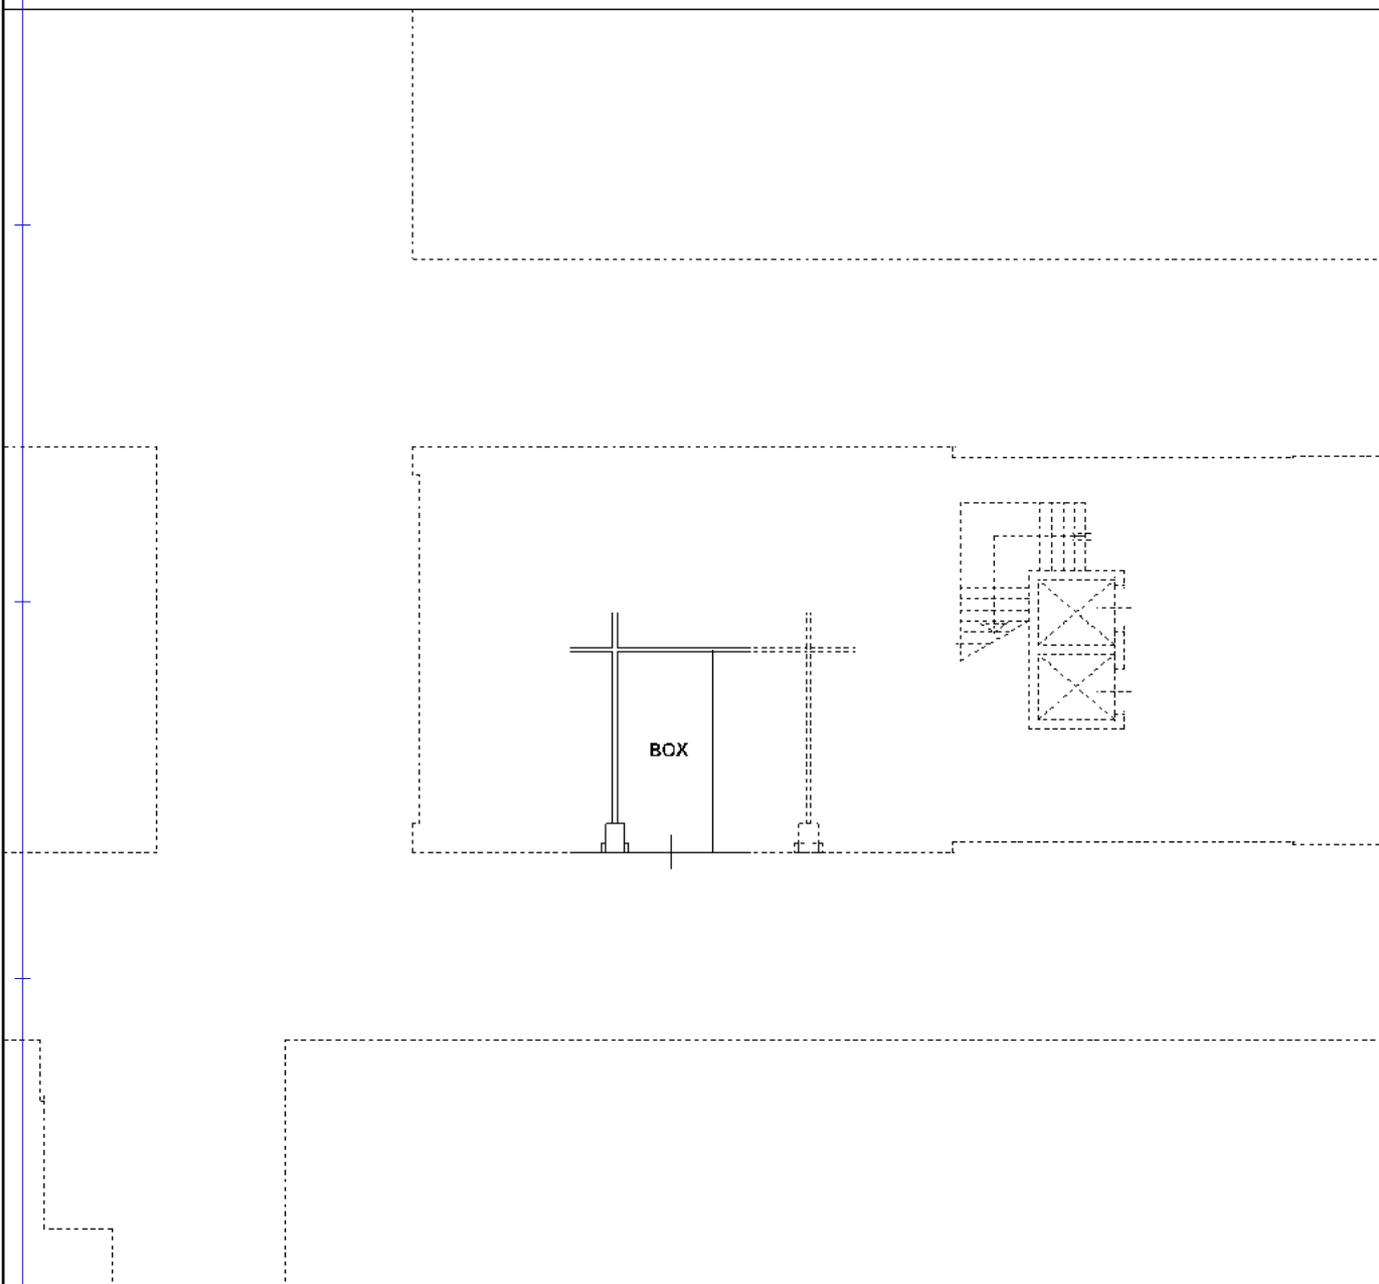

NORD

Ultima planimetria in atti

Data: 03/10/2019 - n. T119069 - Richiedente: BRTPRI54L15C957M

Totale schede: 1 - Formato di acquisizione: A4(210x297) - Formato stampa richiesto: A4(210x297)

Catasto dei Fabbricati - Situazione al 03/10/2019 - Comune di VENEZIA (L736) - < Foglio: 5 - Particella: 905 - Subalterno: 59 >
VIA DELLE INDUSTRIE piano: S1;

Agenzia del Territorio
CATASTO FABBRICATI
Ufficio Provinciale di
Venezia

Dichiarazione protocollo n. VE0290413 del 29/12/2004

Planimetria di u.i.u. in Comune di Venezia - Venezia

Via Delle Industrie

civ.

Identificativi Catastali:

Sezione: VE

Foglio: 5

Particella: 905

Subalterno: 60

Compilata da:

Scardellato Luigino

Iscritto all'albo:

Geometri


Prov. Treviso

N. 1594

Scheda n. 1

Scala 1:200

PIANO SEMINTERRATO H= 2,40 (Quota -1,50)

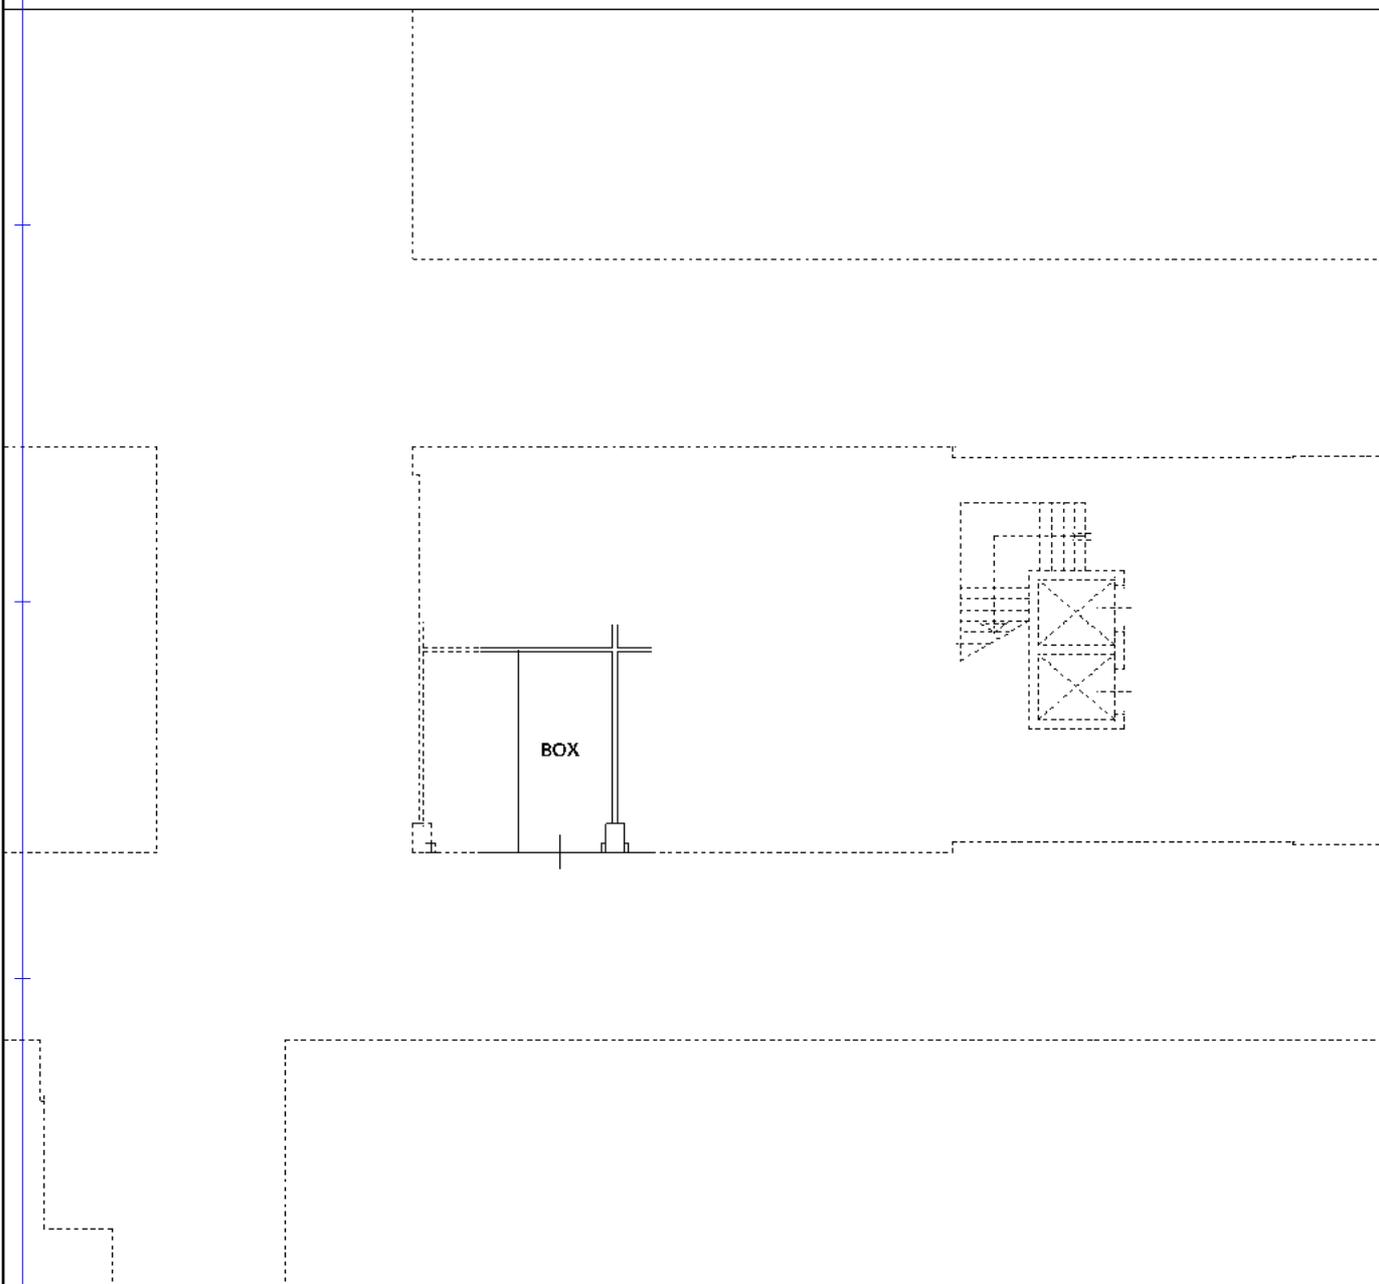

NORD

Ultima planimetria in atti

Data: 03/10/2019 - n. T119070 - Richiedente: BRTPRI54L15C957M

Totale schede: 1 - Formato di acquisizione: A4(210x297) - Formato stampa richiesto: A4(210x297)

Catasto dei Fabbricati - Situazione al 03/10/2019 - Comune di VENEZIA (L736) - < Foglio: 5 - Particella: 905 - Subalterno: 60 >
VIA DELLE INDUSTRIE piano: S1;

Agenzia del Territorio
CATASTO FABBRICATI
Ufficio Provinciale di
Venezia

Dichiarazione protocollo n. VE0290413 del 29/12/2004

Planimetria di u.i.u. in Comune di Venezia - Venezia

Via Delle Industrie

civ.

Identificativi Catastali:

Sezione: VE

Foglio: 5

Particella: 905

Subalterno: 61

Compilata da:

Scardellato Luigino

Iscritto all'albo:

Geometri


Prov. Treviso

N. 1594

Scheda n. 1

Scala 1:200

PIANO SEMINTERRATO H= 2,40 (Quota -1,50)

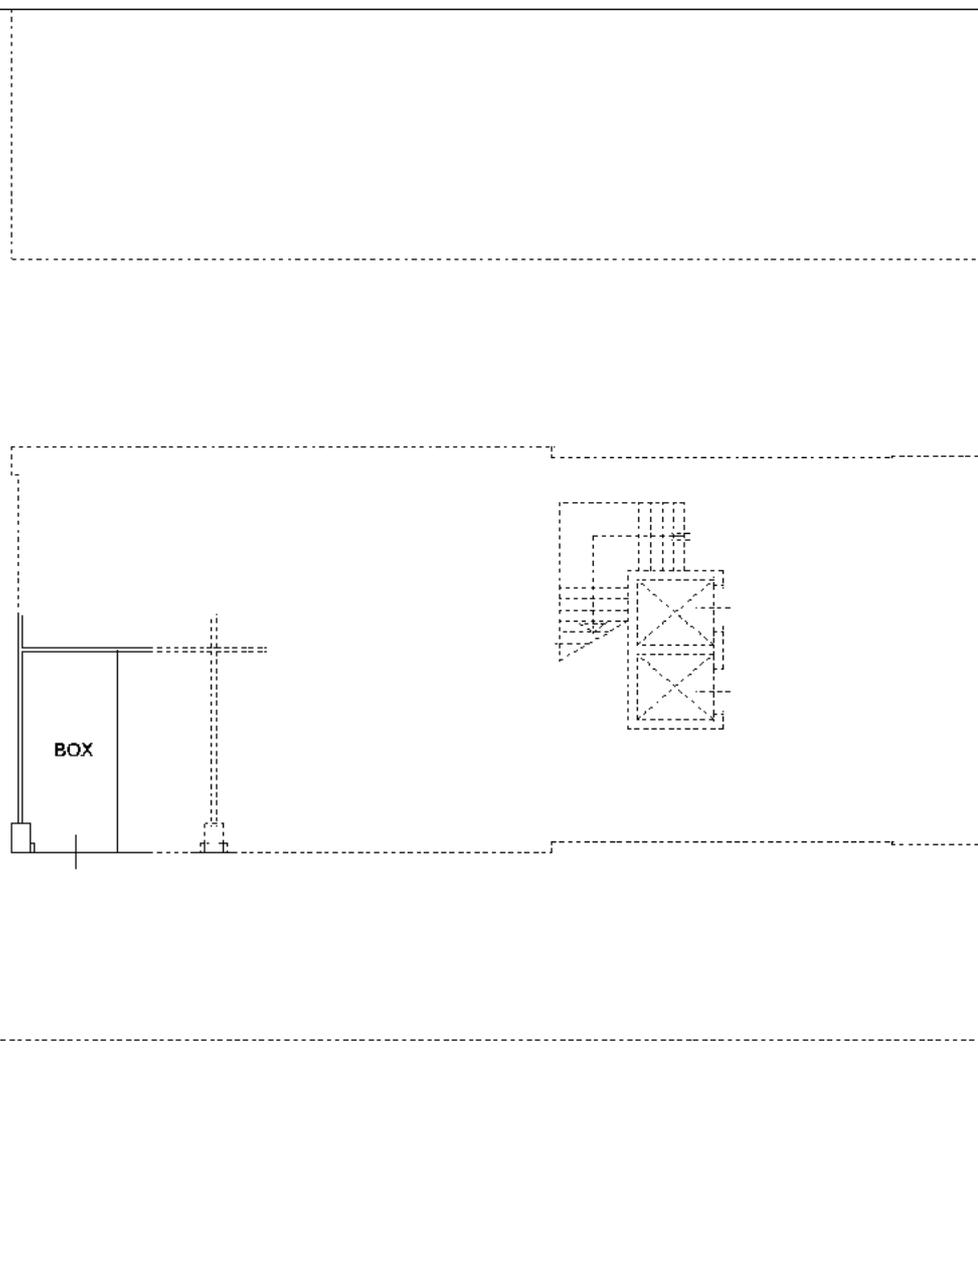

NORD

Ultima planimetria in atti

Data: 03/10/2019 - n. T119072 - Richiedente: BRTPRI54L15C957M

Totale schede: 1 - Formato di acquisizione: A4(210x297) - Formato stampa richiesto: A4(210x297)

Catasto dei Fabbricati - Situazione al 03/10/2019 - Comune di VENEZIA (L736) - < Foglio: 5 - Particella: 905 - Subalterno: 61 >
VIA DELLE INDUSTRIE piano: S1;

Agenzia del Territorio
CATASTO FABBRICATI
Ufficio Provinciale di
Venezia

Dichiarazione protocollo n. VE0290413 del 29/12/2004

Planimetria di u.i.u. in Comune di Venezia - Venezia

Via Delle Industrie

civ.

Identificativi Catastali:

Sezione: VE

Foglio: 5

Particella: 905

Subalterno: 63

Compilata da:

Scardellato Luigino

Iscritto all'albo:

Geometri


Prov. Treviso

N. 1594

Scheda n. 1

Scala 1:200

PIANO SEMINTERRATO H= 2,40 (Quota -1,50)

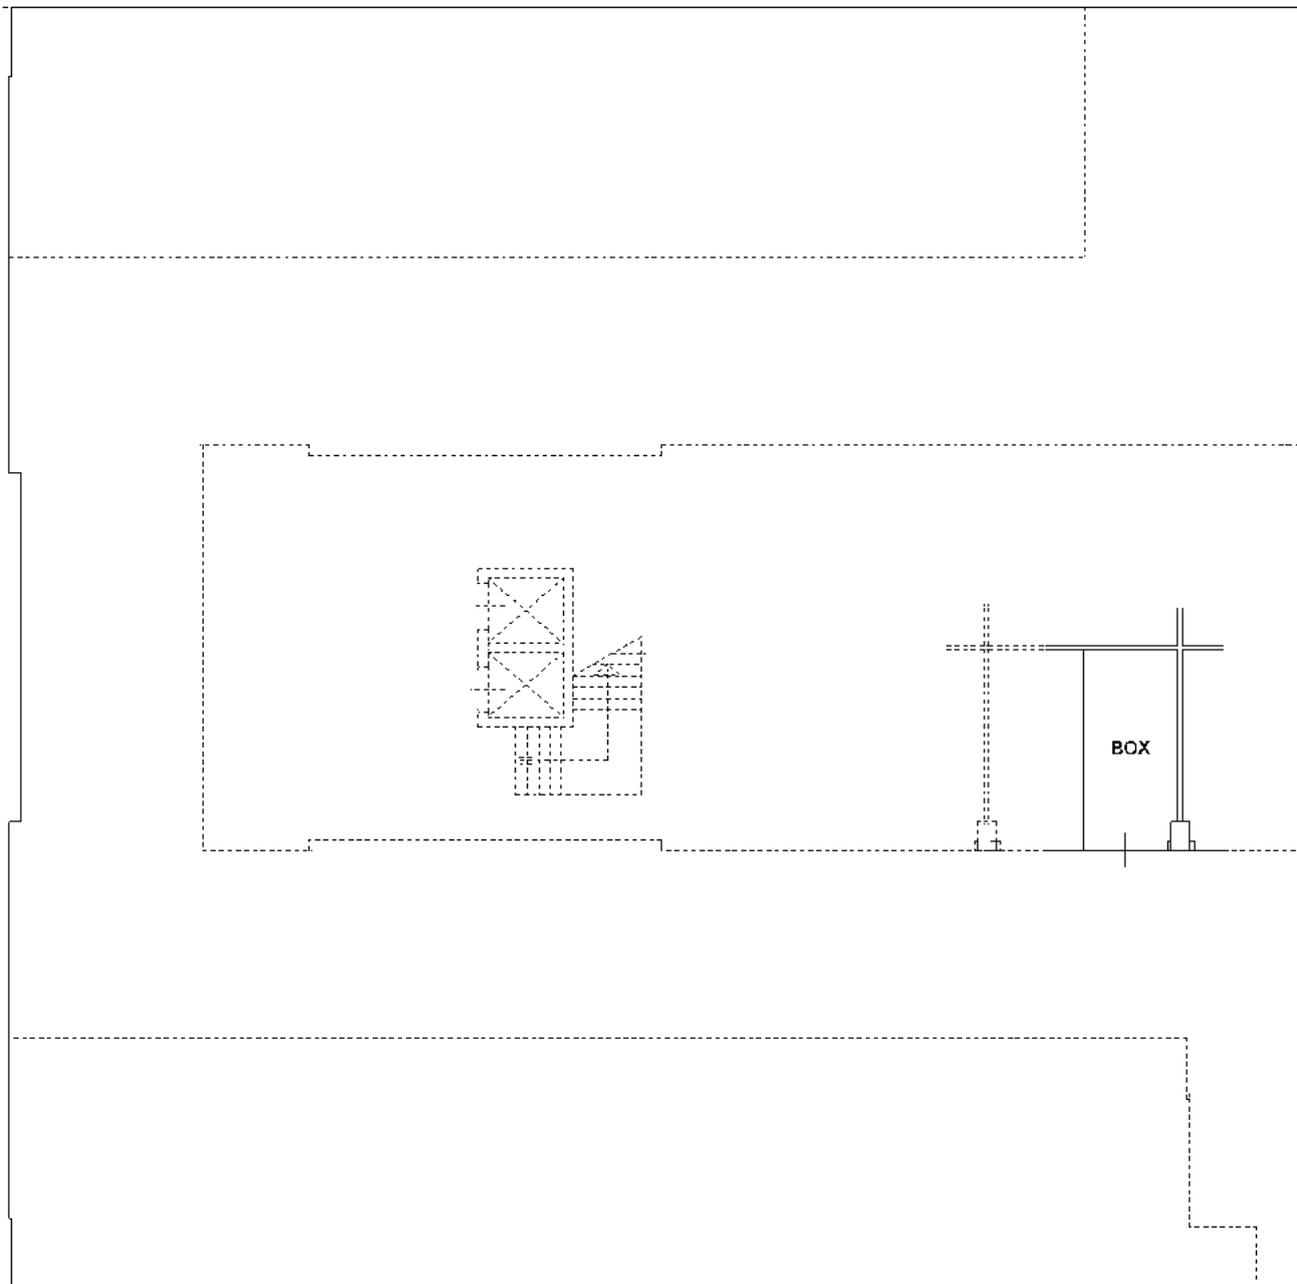

NORD

Ultima planimetria in atti

Agenzia del Territorio
CATASTO FABBRICATI
Ufficio Provinciale di
Venezia

Dichiarazione protocollo n. VE0290413 del 29/12/2004

Planimetria di u.i.u. in Comune di Venezia - Venezia

Via Delle Industrie

civ.

Identificativi Catastali:

Sezione: VE

Foglio: 5

Particella: 905

Subalterno: 64

Compilata da:

Scardellato Luigino

Iscritto all'albo:

Geometri


Prov. Treviso

N. 1594

Scheda n. 1

Scala 1:200

PIANO SEMINTERRATO H= 2,40 (Quota -1,50)

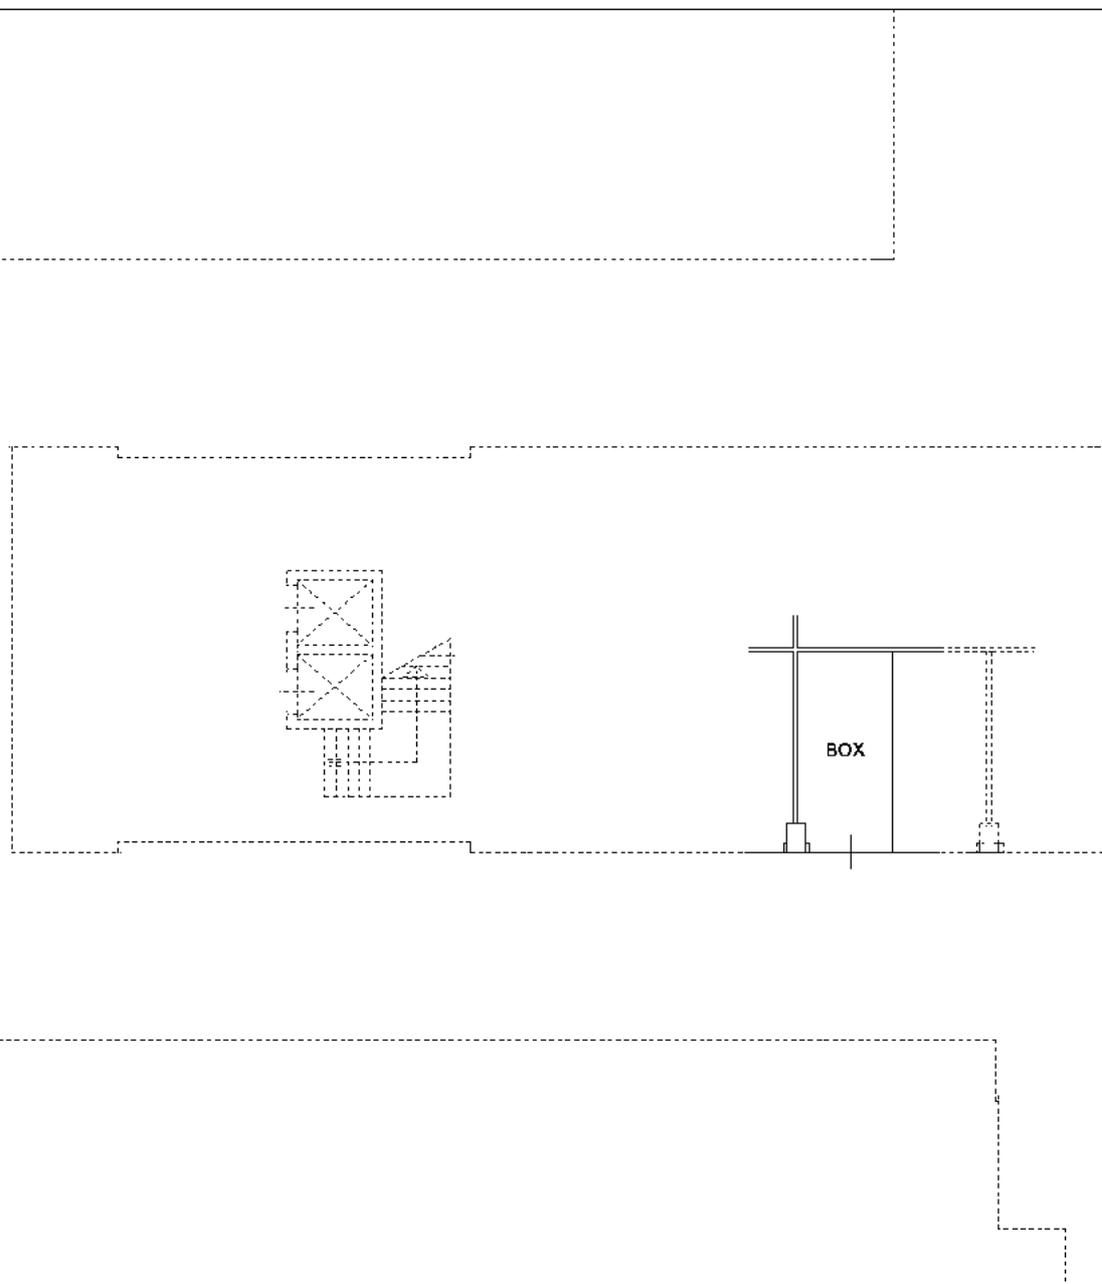

NORD

Ultima planimetria in atti

Data: 03/10/2019 - n. T118933 - Richiedente: BRTPRI54L15C957M

Totale schede: 1 - Formato di acquisizione: A4(210x297) - Formato stampa richiesto: A4(210x297)

Catasto dei Fabbricati - Situazione al 03/10/2019 - Comune di VENEZIA (L.736) - < Foglio: 5 - Particella: 905 - Subalterno: 64 >
VIA DELLE INDUSTRIE piano: S1;

**Agenzia del Territorio
CATASTO FABBRICATI
Ufficio Provinciale di
Venezia**

Dichiarazione protocollo n. VE0290413 del 29/12/2004

Planimetria di u.i.u. in Comune di Venezia - Venezia

Via Delle Industrie

civ.

Identificativi Catastali:

Sezione: VE

Foglio: 5

Particella: 905

Subalterno: 65

Compilata da:

Scardellato Luigino

Iscritto all'albo:

Geometri


Prov. Treviso

N. 1594

Scheda n. 1

Scala 1:200

PIANO SEMINTERRATO H= 2,40 (Quota -1,50)

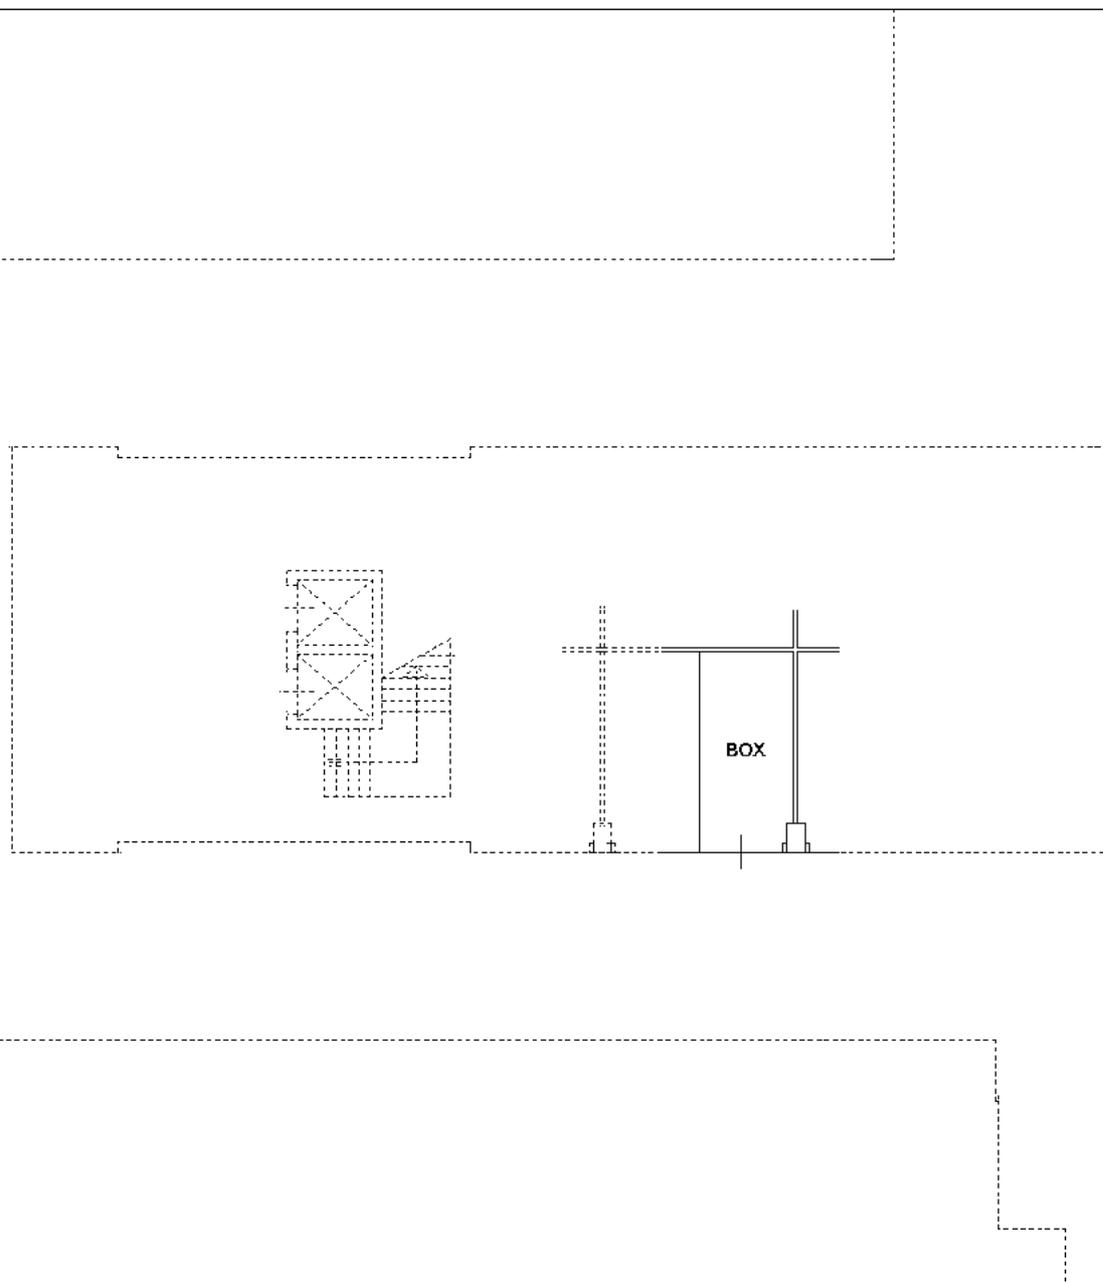

NORD

Ultima planimetria in atti

Agenzia del Territorio
CATASTO FABBRICATI
Ufficio Provinciale di
Venezia

Dichiarazione protocollo n. VE0290413 del 29/12/2004

Planimetria di u.i.u. in Comune di Venezia - Venezia

Via Delle Industrie

civ.

Identificativi Catastali:

Sezione: VE

Foglio: 5

Particella: 905

Subalterno: 66

Compilata da:

Scardellato Luigino

Iscritto all'albo:

Geometri


Prov. Treviso

N. 1594

Scheda n. 1

Scala 1:200

PIANO SEMINTERRATO H= 2,40 (Quota -1,50)

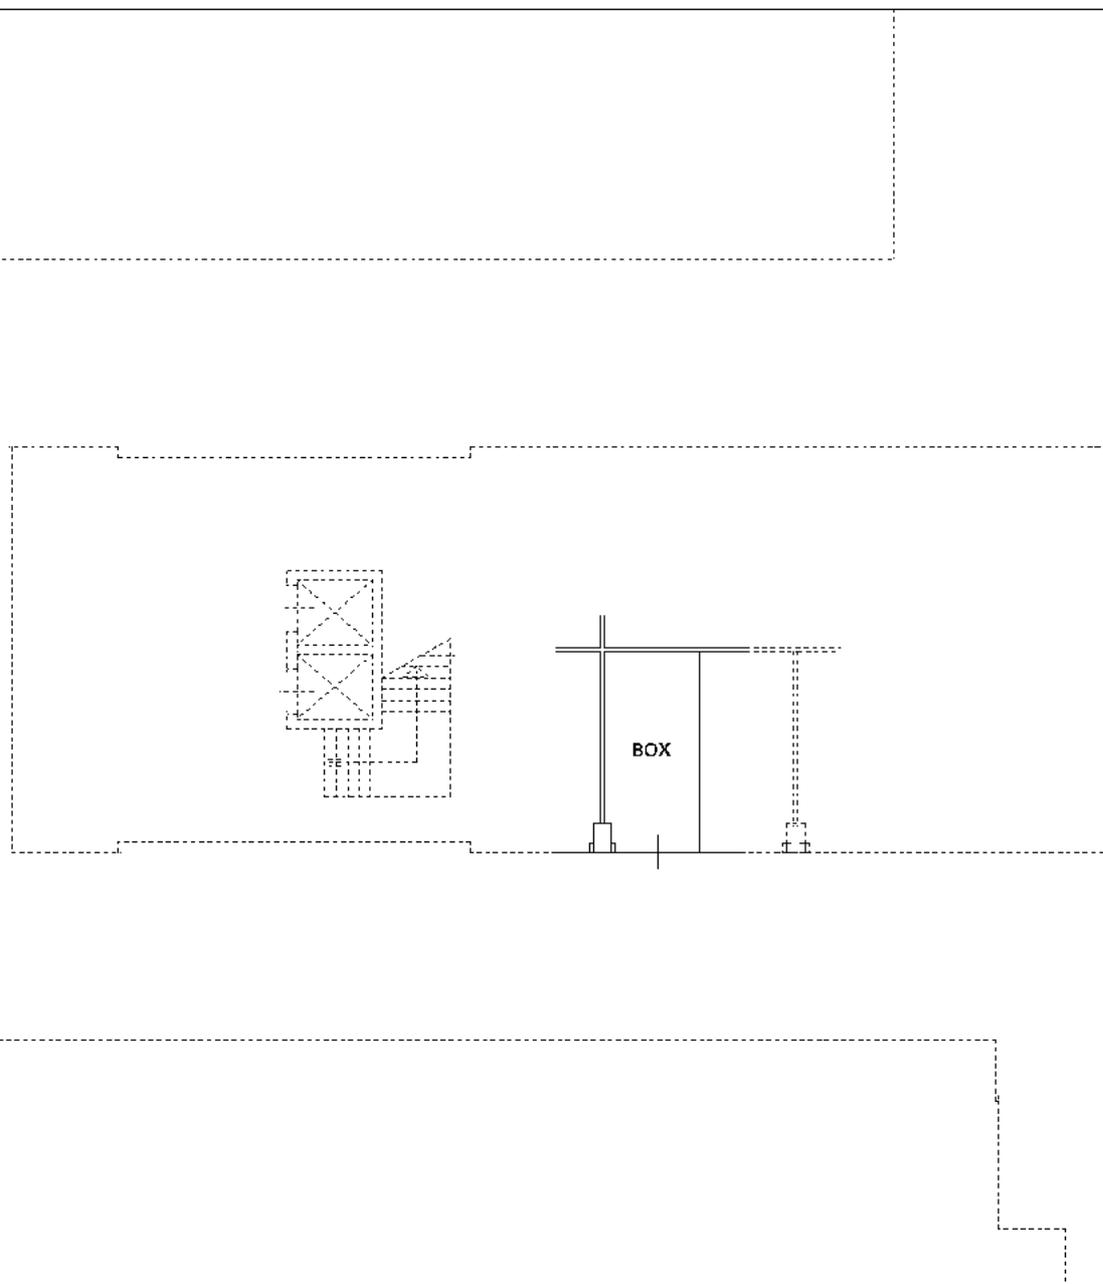

NORD

Ultima planimetria in atti

Data: 03/10/2019 - n. T118936 - Richiedente: BRTPRI54L15C957M

Totale schede: 1 - Formato di acquisizione: A4(210x297) - Formato stampa richiesto: A4(210x297)


Catasto dei Fabbricati - Situazione al 03/10/2019 - Comune di VENEZIA (L736) - < Foglio: 5 - Particella: 905 - Subalterno: 66 >
VIA DELLE INDUSTRIE piano: S1;



ASST. TO BENTONIA

0 5 10 15 20 25

- LEGENDA
- BOX CHIAVI
 - POSTO AUTO INUTILIZZABILE
 - POSTO AUTO
 - BOX BANGLO
 - BOX IPOTECO

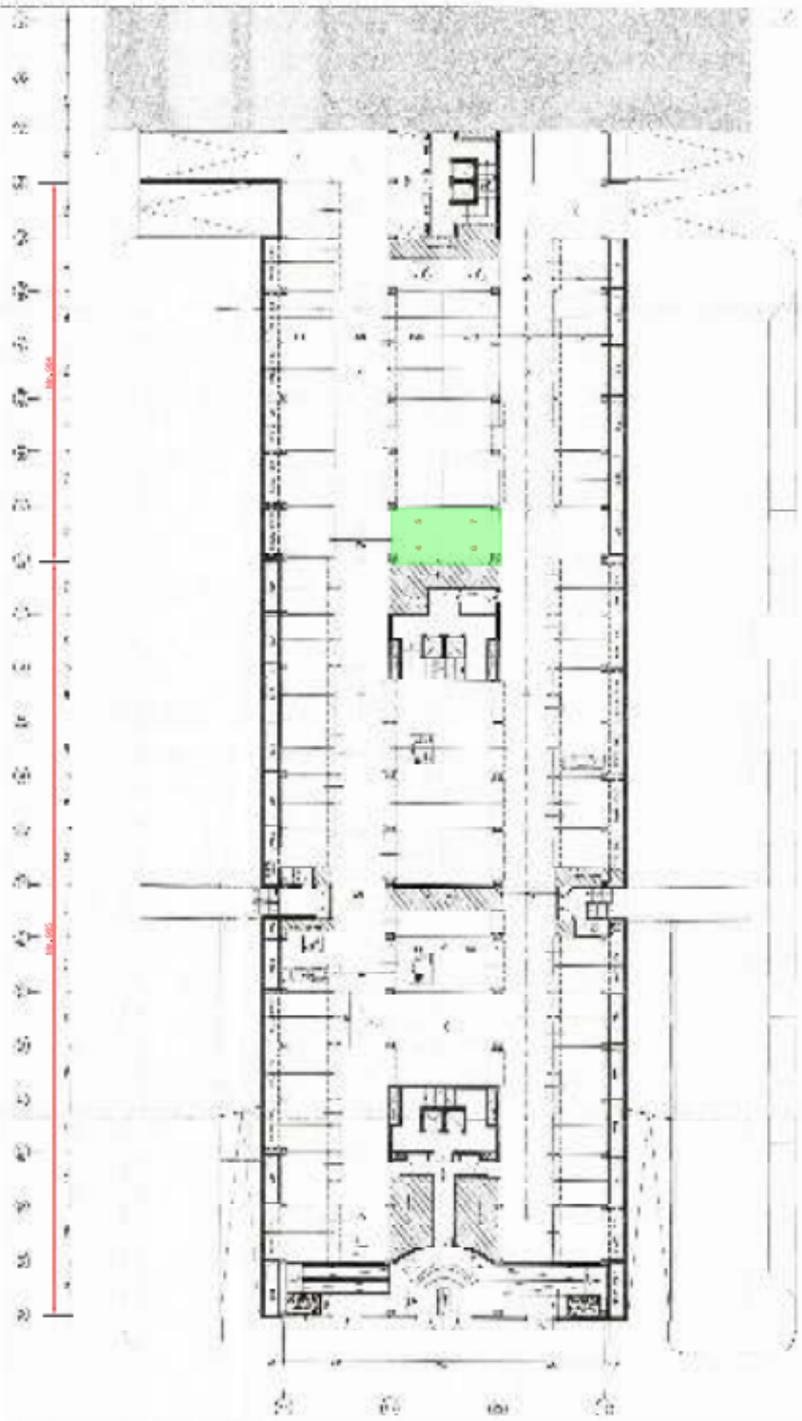

PROGETTO: STUDIO UNIVERSITARIO DI ARCHITETTURA (1980)

LEGENDA:

POSTO AUTO INUTILIZZABILE

I PARCHEGGI DEL "LYBRA"

7.5

Rif.	Tipo	Mn.	Sub.	Piano	Sup.	Stima	Conf. catast.	Conf. urb.	Affittati
1	posti auto inutilizzabili	896	16	S1	16,00	0,00	NO	NO	
2	posti auto inutilizzabili	903	184	S1	12,00	0,00	NO	NO	
3	posti auto inutilizzabili	904	14	S1	16,00	0,00	NO	NO	
4	posti auto inutilizzabili	904	65	T	12,00	0,00	NO	NO	
5	posti auto inutilizzabili	904	66	T	13,00	0,00	NO	NO	
6	posti auto inutilizzabili	904	76	T	12,00	0,00	NO	NO	
7	posti auto inutilizzabili	904	77	T	13,00	0,00	NO	NO	
						0,00			
8	posto auto coperto	905	43	S1	15,00	8.856,07			SI
9	posto auto coperto	905	68	S1	15,00	8.856,07			SI
						17.712,14			
10	box singolo (aperto)	905	19	S1	15,00	9.564,56			SI
11	box singolo (aperto)	905	21	S1	15,00	9.564,56			SI
12	box singolo (aperto)	905	22	S1	15,00	9.564,56			SI
13	box singolo (aperto)	905	23	S1	15,00	9.564,56			
14	box singolo (aperto)	905	24	S1	15,00	9.564,56			
15	box singolo (aperto)	905	25	S1	15,00	9.564,56			
16	box singolo (aperto)	905	26	S1	15,00	9.564,56			
17	box singolo (aperto)	905	27	S1	15,00	9.564,56			
18	box singolo (aperto)	905	28	S2	16,00	10.202,19			
19	box singolo (aperto)	905	29	S1	15,00	9.564,56			
20	box singolo (aperto)	905	35	S1	15,00	9.564,56			SI
21	box singolo (aperto)	905	36	S1	15,00	9.564,56			SI
22	box singolo (aperto)	905	37	S1	15,00	9.564,56			SI
23	box singolo (aperto)	905	38	S1	15,00	9.564,56			SI
24	box singolo (aperto)	905	49	S1	16,00	10.202,19			SI
25	box singolo (aperto)	905	62	S1	13,00	8.289,28			SI
26	box singolo (aperto)	905	69	S1	15,00	9.564,56			SI
27	box singolo (aperto)	905	70	S1	15,00	9.564,56			SI
28	box singolo (aperto)	905	71	S1	15,00	9.564,56			SI
29	box singolo (aperto)	905	72	S1	15,00	9.564,56			SI
30	box singolo (aperto)	905	73	S1	15,00	9.564,56			SI
31	box singolo (aperto)	905	74	S1	15,00	9.564,56			SI
32	box singolo (aperto)	905	75	S1	15,00	9.564,56			SI
33	box singolo (aperto)	905	76	S1	15,00	9.564,56			SI
34	box singolo (aperto)	905	77	S1	15,00	9.564,56			SI
35	box singolo (aperto)	905	79	S1	15,00	9.564,56			
						248.678,46			
36	box singolo (chiuso)	905	34	S1	15,00	10.627,28			
37	box singolo (chiuso)	905	39	S1	15,00	10.627,28			
38	box singolo (chiuso)	905	41	S1	15,00	10.627,28			SI
39	box singolo (chiuso)	905	42	S1	15,00	10.627,28			SI
40	box singolo (chiuso)	905	55	S1	13,00	9.210,34	NO	NO	
41	box singolo (chiuso)	905	56	S1	13,00	9.210,34	NO	NO	
						60.929,81			
42	box doppio (aperto)	905	47-48	S1	26,00	16.578,56			SI
43	box doppio (aperto)	905	52-53	S1	26,00	16.578,56			SI
44	box doppio (aperto)	905	58-59	S1	26,00	16.578,56			SI
45	box doppio (aperto)	905	60-61	S1	26,00	16.578,56			SI
46	box doppio (aperto)	905	63-64	S1	26,00	16.578,56			SI
47	box doppio (aperto)	905	65-66	S1	26,00	16.578,56			SI

I PARCHEGGI DEL "LYBRA"

Rif.	Tipo	Mn.	Sub.	Piano	Sup.	Stima	Conf. catast.	Conf. urb.	Affittati
						99.471,38			
48	box doppio (chiuso)	896	32-33	S1	24,00	17.003,66		NO	
49	box doppio (chiuso)	903	192	S1	24,00	17.003,66		NO	
50	box doppio (chiuso)	903	195	S1	24,00	17.003,66		NO	
51	box doppio (chiuso)	903	198	S1	23,00	16.295,17		NO	
52	box doppio (chiuso)	904	15-16	S1	25,00	17.712,19	NO	NO	
53	box doppio (chiuso)	904	26-27	S1	25,00	17.712,19	NO	NO	
54	box doppio (chiuso)	905	45-46	S1	26,00	18.420,63			SI
						121.151,14			
	N.B.: Box che non sono stati ispezionati nel corso dei sopralluoghi effettuati perché chiusi								

- I parcheggi del "Lybra" -

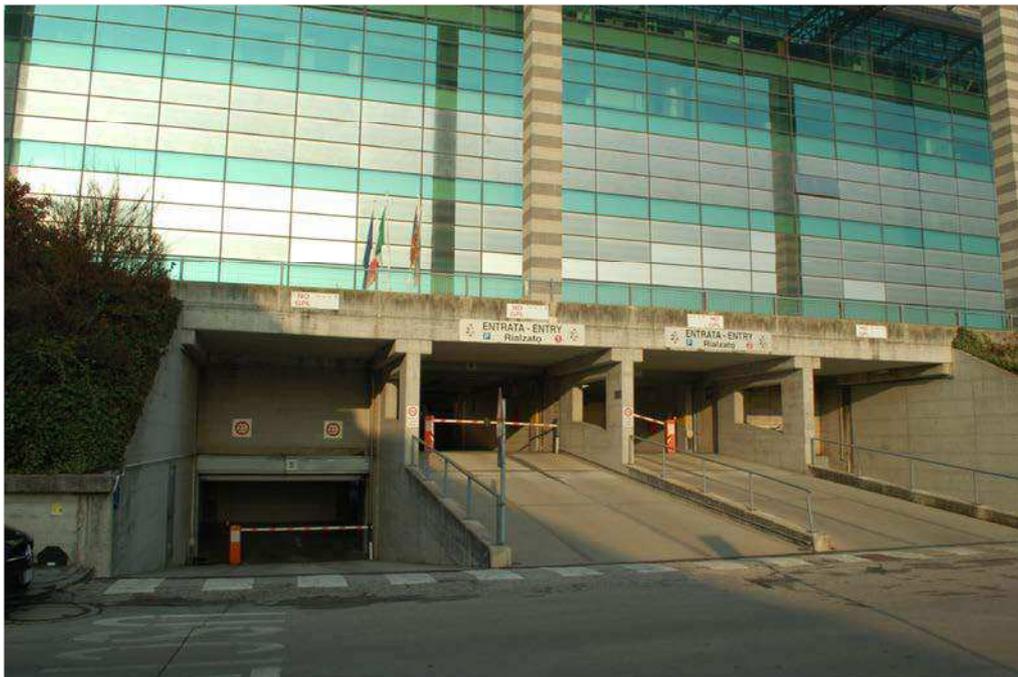


Foto n. 1: Rampe di accesso alle autorimesse del piano interrato (quota -1.50 m) e rialzato (quota + 1.45 m)



Foto n. 2: Posto auto inutilizzabile (piano interrato)

- I parcheggi del "Lybra" -

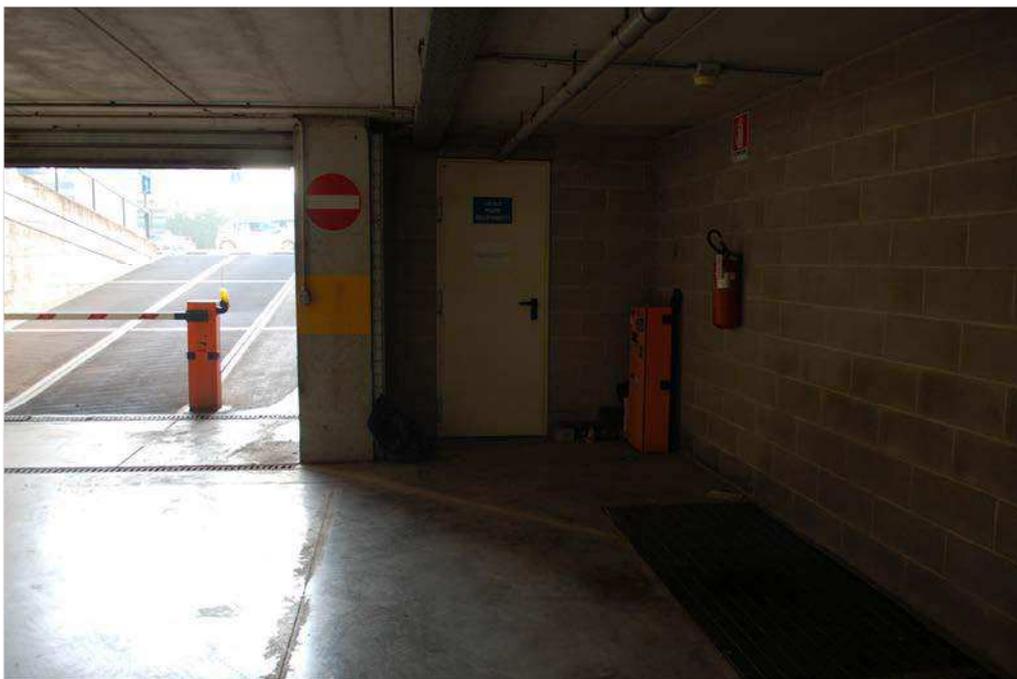


Foto n. 3: Posto auto inutilizzabile (piano interrato)

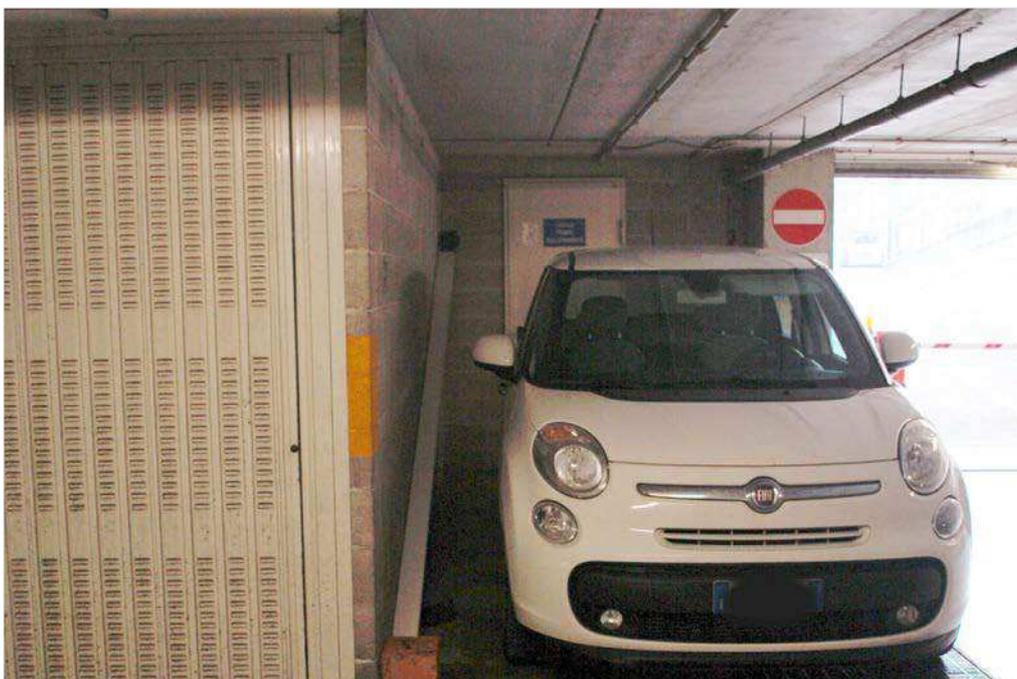


Foto n. 4: Posto auto inutilizzabile (piano interrato)

- I parcheggi del "Lybra" -

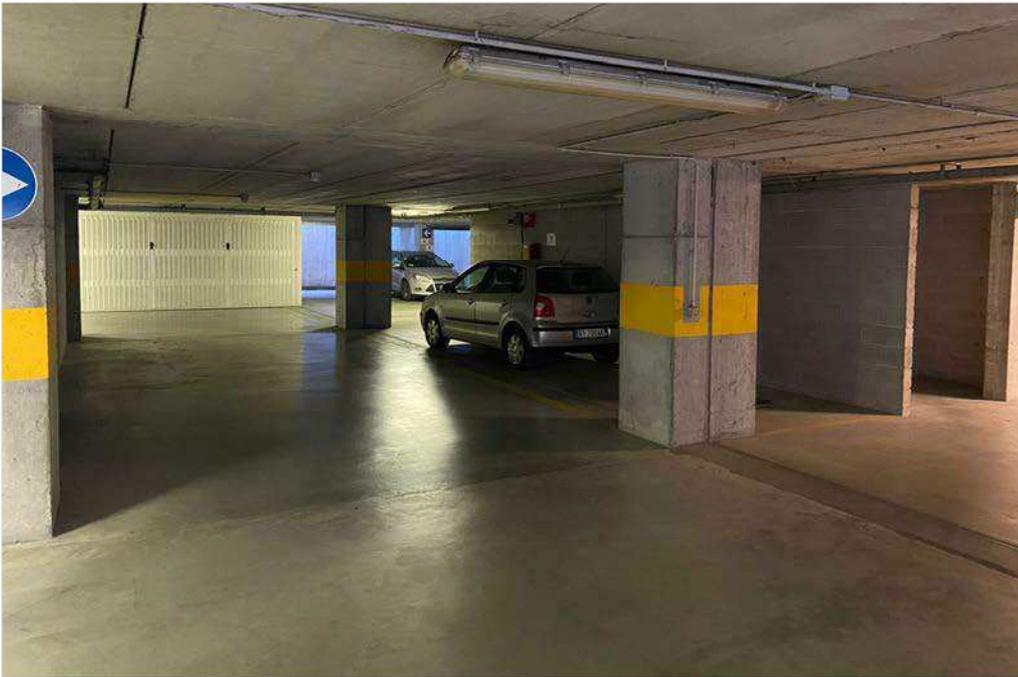


Foto n. 5: Posti auto inutilizzabili (piano rialzato)



Foto n. 6: Posti auto (piano interrato)

- I parcheggi del "Lybra" -



Foto n. 7: Box aperti (piano interrato)



Foto n. 8: Box chiusi (piano interrato)

- I parcheggi del "Lybra" -



Foto n. 9: Box chiusi (piano interrato)



Foto n. 10: Box biposto aperti (piano interrato)

- I parcheggi del "Lybra" -



Foto n. 11: Box biposto chiusi (piano interrato)



Foto n. 12: Box biposto chiusi (piano interrato)

Visura per immobile

Situazione degli atti informatizzati al 04/10/2019

Data: 04/10/2019 - Ora: 11.20.26 Fine

Visura n.: T137470 Pag: 1

Dati della richiesta	Comune di VENEZIA (Codice: L736)
Catasto Fabbricati	Provincia di VENEZIA
	Foglio: 5 Particella: 856 Sub.: 52

Unità immobiliare

N.	DATI IDENTIFICATIVI				DATI DI CLASSAMENTO							DATI DERIVANTI DA
	Sezione Urbana	Foglio	Particella	Sub	Zona Cens.	Micro Zona	Categoria	Classe	Consistenza	Superficie Catastale	Rendita	
1		5	856	52	5		C/6	1	13 m ²	Totale: 13 m²	Euro 35,58	VARIAZIONE TERRITORIALE del 25/06/2015 in atti dal 05/01/2016 proveniente dal comune di Venezia sezione Venezia L736Q; trasferito al comune di Venezia L736. (n. 84/2016)
Indirizzo				VIA DELLE INDUSTRIE piano: 1;								
Annotazioni				classamento e rendita non rettificati entro dodici mesi dalla data di iscrizione in atti della dichiarazione (D. M. 701/94) ;di stadio: proviene per variazione territoriale dal foglio VE/5 del comune di Venezia sezione Venezia								

INTESTATO

N.	DATI ANAGRAFICI	CODICE FISCALE	DIRITTI E ONERI REALI
1	ING. PIO GUARALDO S.P.A. con sede in PAESE	00196760268*	(1) Proprieta` per 1/1

Mappali Terreni Correlati

Codice Comune L736 - Sezione A - Foglio 5 - Particella 856

Unità immobiliari n. 1

Tributi erariali: Euro 0,90

Visura telematica

* Codice Fiscale Validato in Anagrafe Tributaria

Visura per immobile

Situazione degli atti informatizzati al 04/10/2019

Data: 04/10/2019 - Ora: 11.20.39 Fine

Visura n.: T137626 Pag: 1

Dati della richiesta	Comune di VENEZIA (Codice: L736)
	Provincia di VENEZIA
Catasto Fabbricati	Foglio: 5 Particella: 856 Sub.: 59

Unità immobiliare

N.	DATI IDENTIFICATIVI				DATI DI CLASSAMENTO							DATI DERIVANTI DA
	Sezione Urbana	Foglio	Particella	Sub	Zona Cens.	Micro Zona	Categoria	Classe	Consistenza	Superficie Catastale	Rendita	
1		5	856	59	5		C/6	1	13 m ²	Totale: 13 m ²	Euro 35,58	VARIAZIONE TERRITORIALE del 25/06/2015 in atti dal 05/01/2016 proveniente dal comune di Venezia sezione Venezia L736Q; trasferito al comune di Venezia L736. (n. 84/2016)
Indirizzo				VIA DELLE INDUSTRIE piano: 1;								
Annotazioni				classamento e rendita non rettificati entro dodici mesi dalla data di iscrizione in atti della dichiarazione (D. M. 701/94) ;di stadio: proviene per variazione territoriale dal foglio VE/5 del comune di Venezia sezione Venezia								

INTESTATO

N.	DATI ANAGRAFICI	CODICE FISCALE	DIRITTI E ONERI REALI
1	ING. PIO GUARALDO S.P.A. con sede in PAESE	00196760268*	(1) Proprieta` per 1/1

Mappali Terreni Correlati

Codice Comune L736 - Sezione A - Foglio 5 - Particella 856

Unità immobiliari n. 1

Tributi erariali: Euro 0,90

Visura telematica

* Codice Fiscale Validato in Anagrafe Tributaria

Visura per immobile

Situazione degli atti informatizzati al 04/10/2019

Data: 04/10/2019 - Ora: 11.20.53 Fine

Visura n.: T137815 Pag: 1

Dati della richiesta	Comune di VENEZIA (Codice: L736)
	Provincia di VENEZIA
Catasto Fabbricati	Foglio: 5 Particella: 856 Sub.: 75

Unità immobiliare

N.	DATI IDENTIFICATIVI				DATI DI CLASSAMENTO							DATI DERIVANTI DA
	Sezione Urbana	Foglio	Particella	Sub	Zona Cens.	Micro Zona	Categoria	Classe	Consistenza	Superficie Catastale	Rendita	
1		5	856	75	5		C/6	1	13 m ²	Totale: 13 m²	Euro 35,58	VARIAZIONE TERRITORIALE del 25/06/2015 in atti dal 05/01/2016 proveniente dal comune di Venezia sezione Venezia L736Q; trasferito al comune di Venezia L736. (n. 84/2016)
Indirizzo				VIA DELLE INDUSTRIE piano: 1;								
Annotazioni				classamento e rendita non rettificati entro dodici mesi dalla data di iscrizione in atti della dichiarazione (D. M. 701/94) ;di stadio: proviene per variazione territoriale dal foglio VE/5 del comune di Venezia sezione Venezia								

INTESTATO

N.	DATI ANAGRAFICI	CODICE FISCALE	DIRITTI E ONERI REALI
1	ING. PIO GUARALDO S.P.A. con sede in PAESE	00196760268*	(1) Proprieta` per 1/1

Mappali Terreni Correlati

Codice Comune L736 - Sezione A - Foglio 5 - Particella 856

Unità immobiliari n. 1

Tributi erariali: Euro 0,90

Visura telematica

* Codice Fiscale Validato in Anagrafe Tributaria

Visura per immobile

Situazione degli atti informatizzati al 04/10/2019

Data: 04/10/2019 - Ora: 11.21.07 Fine

Visura n.: T138206 Pag: 1

Dati della richiesta	Comune di VENEZIA (Codice: L736)
	Provincia di VENEZIA
Catasto Fabbricati	Foglio: 5 Particella: 856 Sub.: 76

Unità immobiliare

N.	DATI IDENTIFICATIVI				DATI DI CLASSAMENTO							DATI DERIVANTI DA
	Sezione Urbana	Foglio	Particella	Sub	Zona Cens.	Micro Zona	Categoria	Classe	Consistenza	Superficie Catastale	Rendita	
1		5	856	76	5		C/6	1	13 m ²	Totale: 13 m²	Euro 35,58	VARIAZIONE TERRITORIALE del 25/06/2015 in atti dal 05/01/2016 proveniente dal comune di Venezia sezione Venezia L736Q; trasferito al comune di Venezia L736. (n. 84/2016)
Indirizzo				VIA DELLE INDUSTRIE piano: 1;								
Annotazioni				classamento e rendita non rettificati entro dodici mesi dalla data di iscrizione in atti della dichiarazione (D. M. 701/94) ;di stadio: proviene per variazione territoriale dal foglio VE/5 del comune di Venezia sezione Venezia								

INTESTATO

N.	DATI ANAGRAFICI	CODICE FISCALE	DIRITTI E ONERI REALI
1	ING. PIO GUARALDO S.P.A. con sede in PAESE	00196760268*	(1) Proprieta` per 1/1

Mappali Terreni Correlati

Codice Comune L736 - Sezione A - Foglio 5 - Particella 856

Unità immobiliari n. 1

Tributi erariali: Euro 0,90

Visura telematica

* Codice Fiscale Validato in Anagrafe Tributaria

Visura per immobile

Situazione degli atti informatizzati al 04/10/2019

Data: 04/10/2019 - Ora: 11.21.22 Fine

Visura n.: T138390 Pag: 1

Dati della richiesta	Comune di VENEZIA (Codice: L736)
Catasto Fabbricati	Provincia di VENEZIA Foglio: 5 Particella: 856 Sub.: 77

Unità immobiliare

N.	DATI IDENTIFICATIVI				DATI DI CLASSAMENTO							DATI DERIVANTI DA
	Sezione Urbana	Foglio	Particella	Sub	Zona Cens.	Micro Zona	Categoria	Classe	Consistenza	Superficie Catastale	Rendita	
1		5	856	77	5		C/6	1	13 m ²	Totale: 13 m ²	Euro 35,58	VARIAZIONE TERRITORIALE del 25/06/2015 in atti dal 05/01/2016 proveniente dal comune di Venezia sezione Venezia L736Q; trasferito al comune di Venezia L736. (n. 84/2016)
Indirizzo				VIA DELLE INDUSTRIE piano: 1;								
Annotazioni				classamento e rendita non rettificati entro dodici mesi dalla data di iscrizione in atti della dichiarazione (D. M. 701/94) ;di stadio: proviene per variazione territoriale dal foglio VE/5 del comune di Venezia sezione Venezia								

INTESTATO

N.	DATI ANAGRAFICI	CODICE FISCALE	DIRITTI E ONERI REALI
1	ING. PIO GUARALDO S.P.A. con sede in PAESE	00196760268*	(1) Proprieta` per 1/1

Mappali Terreni Correlati

Codice Comune L736 - Sezione A - Foglio 5 - Particella 856

Unità immobiliari n. 1

Tributi erariali: Euro 0,90

Visura telematica

* Codice Fiscale Validato in Anagrafe Tributaria

Visura per immobile

Situazione degli atti informatizzati al 04/10/2019

Data: 04/10/2019 - Ora: 11.21.34 Fine

Visura n.: T138581 Pag: 1

Dati della richiesta	Comune di VENEZIA (Codice: L736)
	Provincia di VENEZIA
Catasto Fabbricati	Foglio: 5 Particella: 856 Sub.: 78

Unità immobiliare

N.	DATI IDENTIFICATIVI				DATI DI CLASSAMENTO							DATI DERIVANTI DA
	Sezione Urbana	Foglio	Particella	Sub	Zona Cens.	Micro Zona	Categoria	Classe	Consistenza	Superficie Catastale	Rendita	
1		5	856	78	5		C/6	1	13 m ²	Totale: 13 m²	Euro 35,58	VARIAZIONE TERRITORIALE del 25/06/2015 in atti dal 05/01/2016 proveniente dal comune di Venezia sezione Venezia L736Q; trasferito al comune di Venezia L736. (n. 84/2016)
Indirizzo				VIA DELLE INDUSTRIE piano: 1;								
Annotazioni				classamento e rendita non rettificati entro dodici mesi dalla data di iscrizione in atti della dichiarazione (D. M. 701/94) ;di stadio: proviene per variazione territoriale dal foglio VE/5 del comune di Venezia sezione Venezia								

INTESTATO

N.	DATI ANAGRAFICI	CODICE FISCALE	DIRITTI E ONERI REALI
1	ING. PIO GUARALDO S.P.A. con sede in PAESE	00196760268*	(1) Proprieta` per 1/1

Mappali Terreni Correlati

Codice Comune L736 - Sezione A - Foglio 5 - Particella 856

Unità immobiliari n. 1

Tributi erariali: Euro 0,90

Visura telematica

* Codice Fiscale Validato in Anagrafe Tributaria

Visura per immobile

Situazione degli atti informatizzati al 04/10/2019

Data: 04/10/2019 - Ora: 11.21.47 Fine

Visura n.: T138723 Pag: 1

Dati della richiesta	Comune di VENEZIA (Codice: L736)
Catasto Fabbricati	Provincia di VENEZIA Foglio: 5 Particella: 856 Sub.: 79

Unità immobiliare

N.	DATI IDENTIFICATIVI				DATI DI CLASSAMENTO							DATI DERIVANTI DA
	Sezione Urbana	Foglio	Particella	Sub	Zona Cens.	Micro Zona	Categoria	Classe	Consistenza	Superficie Catastale	Rendita	
1		5	856	79	5		C/6	1	13 m ²	Totale: 13 m ²	Euro 35,58	VARIAZIONE TERRITORIALE del 25/06/2015 in atti dal 05/01/2016 proveniente dal comune di Venezia sezione Venezia L736Q; trasferito al comune di Venezia L736. (n. 84/2016)
Indirizzo				VIA DELLE INDUSTRIE piano: 1;								
Annotazioni				classamento e rendita non rettificati entro dodici mesi dalla data di iscrizione in atti della dichiarazione (D. M. 701/94) ;di stadio: proviene per variazione territoriale dal foglio VE/5 del comune di Venezia sezione Venezia								

INTESTATO

N.	DATI ANAGRAFICI	CODICE FISCALE	DIRITTI E ONERI REALI
1	ING. PIO GUARALDO S.P.A. con sede in PAESE	00196760268*	(1) Proprieta` per 1/1

Mappali Terreni Correlati

Codice Comune L736 - Sezione A - Foglio 5 - Particella 856

Unità immobiliari n. 1

Tributi erariali: Euro 0,90

Visura telematica

* Codice Fiscale Validato in Anagrafe Tributaria

Visura per immobile

Situazione degli atti informatizzati al 04/10/2019

Data: 04/10/2019 - Ora: 11.22.02 Fine

Visura n.: T138931 Pag: 1

Dati della richiesta	Comune di VENEZIA (Codice: L736)
	Provincia di VENEZIA
Catasto Fabbricati	Foglio: 5 Particella: 856 Sub.: 80

Unità immobiliare

N.	DATI IDENTIFICATIVI				DATI DI CLASSAMENTO							DATI DERIVANTI DA
	Sezione Urbana	Foglio	Particella	Sub	Zona Cens.	Micro Zona	Categoria	Classe	Consistenza	Superficie Catastale	Rendita	
1		5	856	80	5		C/6	1	13 m ²	Totale: 13 m ²	Euro 35,58	VARIAZIONE TERRITORIALE del 25/06/2015 in atti dal 05/01/2016 proveniente dal comune di Venezia sezione Venezia L736Q; trasferito al comune di Venezia L736. (n. 84/2016)
Indirizzo				VIA DELLE INDUSTRIE piano: 1;								
Annotazioni				classamento e rendita non rettificati entro dodici mesi dalla data di iscrizione in atti della dichiarazione (D. M. 701/94) ;di stadio: proviene per variazione territoriale dal foglio VE/5 del comune di Venezia sezione Venezia								

INTESTATO

N.	DATI ANAGRAFICI	CODICE FISCALE	DIRITTI E ONERI REALI
1	ING. PIO GUARALDO S.P.A. con sede in PAESE	00196760268*	(1) Proprieta` per 1/1

Mappali Terreni Correlati

Codice Comune L736 - Sezione A - Foglio 5 - Particella 856

Unità immobiliari n. 1

Tributi erariali: Euro 0,90

Visura telematica

* Codice Fiscale Validato in Anagrafe Tributaria

Visura per immobile

Situazione degli atti informatizzati al 04/10/2019

Data: 04/10/2019 - Ora: 11.22.16 Fine

Visura n.: T139108 Pag: 1

Dati della richiesta	Comune di VENEZIA (Codice: L736)
	Provincia di VENEZIA
Catasto Fabbricati	Foglio: 5 Particella: 856 Sub.: 83

Unità immobiliare

N.	DATI IDENTIFICATIVI				DATI DI CLASSAMENTO							DATI DERIVANTI DA
	Sezione Urbana	Foglio	Particella	Sub	Zona Cens.	Micro Zona	Categoria	Classe	Consistenza	Superficie Catastale	Rendita	
1		5	856	83	5		C/6	1	13 m ²	Totale: 13 m²	Euro 35,58	VARIAZIONE TERRITORIALE del 25/06/2015 in atti dal 05/01/2016 proveniente dal comune di Venezia sezione Venezia L736Q; trasferito al comune di Venezia L736. (n. 84/2016)
Indirizzo				VIA DELLE INDUSTRIE piano: 1;								
Annotazioni				classamento e rendita non rettificati entro dodici mesi dalla data di iscrizione in atti della dichiarazione (D. M. 701/94) ;di stadio: proviene per variazione territoriale dal foglio VE/5 del comune di Venezia sezione Venezia								

INTESTATO

N.	DATI ANAGRAFICI	CODICE FISCALE	DIRITTI E ONERI REALI
1	ING. PIO GUARALDO S.P.A. con sede in PAESE	00196760268*	(1) Proprieta` per 1/1

Mappali Terreni Correlati

Codice Comune L736 - Sezione A - Foglio 5 - Particella 856

Unità immobiliari n. 1

Tributi erariali: Euro 0,90

Visura telematica

* Codice Fiscale Validato in Anagrafe Tributaria

Visura per immobile

Situazione degli atti informatizzati al 04/10/2019

Data: 04/10/2019 - Ora: 11.22.28 Fine

Visura n.: T139290 Pag: 1

Dati della richiesta	Comune di VENEZIA (Codice: L736)
	Provincia di VENEZIA
Catasto Fabbricati	Foglio: 5 Particella: 856 Sub.: 84

Unità immobiliare

N.	DATI IDENTIFICATIVI				DATI DI CLASSAMENTO							DATI DERIVANTI DA
	Sezione Urbana	Foglio	Particella	Sub	Zona Cens.	Micro Zona	Categoria	Classe	Consistenza	Superficie Catastale	Rendita	
1		5	856	84	5		C/6	1	13 m ²	Totale: 13 m ²	Euro 35,58	VARIAZIONE TERRITORIALE del 25/06/2015 in atti dal 05/01/2016 proveniente dal comune di Venezia sezione Venezia L736Q; trasferito al comune di Venezia L736. (n. 84/2016)
Indirizzo				VIA DELLE INDUSTRIE piano: 1;								
Annotazioni				classamento e rendita non rettificati entro dodici mesi dalla data di iscrizione in atti della dichiarazione (D. M. 701/94) ;di stadio: proviene per variazione territoriale dal foglio VE/5 del comune di Venezia sezione Venezia								

INTESTATO

N.	DATI ANAGRAFICI	CODICE FISCALE	DIRITTI E ONERI REALI
1	ING. PIO GUARALDO S.P.A. con sede in PAESE	00196760268*	(1) Proprieta` per 1/1

Mappali Terreni Correlati

Codice Comune L736 - Sezione A - Foglio 5 - Particella 856

Unità immobiliari n. 1

Tributi erariali: Euro 0,90

Visura telematica

* Codice Fiscale Validato in Anagrafe Tributaria

Visura per immobile

Situazione degli atti informatizzati al 04/10/2019

Data: 04/10/2019 - Ora: 11.22.43 Fine

Visura n.: T139472 Pag: 1

Dati della richiesta	Comune di VENEZIA (Codice: L736)
	Provincia di VENEZIA
Catasto Fabbricati	Foglio: 5 Particella: 856 Sub.: 100

Unità immobiliare

N.	DATI IDENTIFICATIVI				DATI DI CLASSAMENTO							DATI DERIVANTI DA
	Sezione Urbana	Foglio	Particella	Sub	Zona Cens.	Micro Zona	Categoria	Classe	Consistenza	Superficie Catastale	Rendita	
1		5	856	100	5		C/6	1	13 m ²	Totale: 13 m²	Euro 35,58	VARIAZIONE TERRITORIALE del 25/06/2015 in atti dal 05/01/2016 proveniente dal comune di Venezia sezione Venezia L736Q; trasferito al comune di Venezia L736. (n. 84/2016)
Indirizzo				VIA DELLE INDUSTRIE piano: 1;								
Annotazioni				classamento e rendita non rettificati entro dodici mesi dalla data di iscrizione in atti della dichiarazione (D. M. 701/94) ;di stadio: proviene per variazione territoriale dal foglio VE/5 del comune di Venezia sezione Venezia								

INTESTATO

N.	DATI ANAGRAFICI	CODICE FISCALE	DIRITTI E ONERI REALI
1	ING. PIO GUARALDO S.P.A. con sede in PAESE	00196760268*	(1) Proprieta` per 1/1

Mappali Terreni Correlati

Codice Comune L736 - Sezione A - Foglio 5 - Particella 856

Unità immobiliari n. 1

Tributi erariali: Euro 0,90

Visura telematica

* Codice Fiscale Validato in Anagrafe Tributaria

Visura per immobile

Situazione degli atti informatizzati al 04/10/2019

Data: 04/10/2019 - Ora: 11.22.55 Fine

Visura n.: T139642 Pag: 1

Dati della richiesta	Comune di VENEZIA (Codice: L736)
	Provincia di VENEZIA
Catasto Fabbricati	Foglio: 5 Particella: 856 Sub.: 101

Unità immobiliare

N.	DATI IDENTIFICATIVI				DATI DI CLASSAMENTO							DATI DERIVANTI DA
	Sezione Urbana	Foglio	Particella	Sub	Zona Cens.	Micro Zona	Categoria	Classe	Consistenza	Superficie Catastale	Rendita	
1		5	856	101	5		C/6	1	13 m ²	Totale: 13 m²	Euro 35,58	VARIAZIONE TERRITORIALE del 25/06/2015 in atti dal 05/01/2016 proveniente dal comune di Venezia sezione Venezia L736Q; trasferito al comune di Venezia L736. (n. 84/2016)
Indirizzo				VIA DELLE INDUSTRIE piano: 1;								
Annotazioni				classamento e rendita non rettificati entro dodici mesi dalla data di iscrizione in atti della dichiarazione (D. M. 701/94) ;di stadio: proviene per variazione territoriale dal foglio VE/5 del comune di Venezia sezione Venezia								

INTESTATO

N.	DATI ANAGRAFICI	CODICE FISCALE	DIRITTI E ONERI REALI
1	ING. PIO GUARALDO S.P.A. con sede in PAESE	00196760268*	(1) Proprieta` per 1/1

Mappali Terreni Correlati

Codice Comune L736 - Sezione A - Foglio 5 - Particella 856

Unità immobiliari n. 1

Tributi erariali: Euro 0,90

Visura telematica

* Codice Fiscale Validato in Anagrafe Tributaria

Visura per immobile

Situazione degli atti informatizzati al 04/10/2019

Data: 04/10/2019 - Ora: 11.23.10 Fine

Visura n.: T139791 Pag: 1

Dati della richiesta	Comune di VENEZIA (Codice: L736)
	Provincia di VENEZIA
Catasto Fabbricati	Foglio: 5 Particella: 856 Sub.: 102

Unità immobiliare

N.	DATI IDENTIFICATIVI				DATI DI CLASSAMENTO							DATI DERIVANTI DA
	Sezione Urbana	Foglio	Particella	Sub	Zona Cens.	Micro Zona	Categoria	Classe	Consistenza	Superficie Catastale	Rendita	
1		5	856	102	5		C/6	1	13 m ²	Totale: 13 m²	Euro 35,58	VARIAZIONE TERRITORIALE del 25/06/2015 in atti dal 05/01/2016 proveniente dal comune di Venezia sezione Venezia L736Q; trasferito al comune di Venezia L736. (n. 84/2016)
Indirizzo				VIA DELLE INDUSTRIE piano: 1;								
Annotazioni				classamento e rendita non rettificati entro dodici mesi dalla data di iscrizione in atti della dichiarazione (D. M. 701/94) ;di stadio: proviene per variazione territoriale dal foglio VE/5 del comune di Venezia sezione Venezia								

INTESTATO

N.	DATI ANAGRAFICI	CODICE FISCALE	DIRITTI E ONERI REALI
1	ING. PIO GUARALDO S.P.A. con sede in PAESE	00196760268*	(1) Proprieta` per 1/1

Mappali Terreni Correlati

Codice Comune L736 - Sezione A - Foglio 5 - Particella 856

Unità immobiliari n. 1

Tributi erariali: Euro 0,90

Visura telematica

* Codice Fiscale Validato in Anagrafe Tributaria

Visura per immobile

Situazione degli atti informatizzati al 04/10/2019

Data: 04/10/2019 - Ora: 11.23.22 Fine

Visura n.: T139962 Pag: 1

Dati della richiesta	Comune di VENEZIA (Codice: L736)
	Provincia di VENEZIA
Catasto Fabbricati	Foglio: 5 Particella: 856 Sub.: 103

Unità immobiliare

N.	DATI IDENTIFICATIVI				DATI DI CLASSAMENTO							DATI DERIVANTI DA
	Sezione Urbana	Foglio	Particella	Sub	Zona Cens.	Micro Zona	Categoria	Classe	Consistenza	Superficie Catastale	Rendita	
1		5	856	103	5		C/6	1	13 m ²	Totale: 13 m²	Euro 35,58	VARIAZIONE TERRITORIALE del 25/06/2015 in atti dal 05/01/2016 proveniente dal comune di Venezia sezione Venezia L736Q; trasferito al comune di Venezia L736. (n. 84/2016)
Indirizzo				VIA DELLE INDUSTRIE piano: 1;								
Annotazioni				classamento e rendita non rettificati entro dodici mesi dalla data di iscrizione in atti della dichiarazione (D. M. 701/94) ;di stadio: proviene per variazione territoriale dal foglio VE/5 del comune di Venezia sezione Venezia								

INTESTATO

N.	DATI ANAGRAFICI	CODICE FISCALE	DIRITTI E ONERI REALI
1	ING. PIO GUARALDO S.P.A. con sede in PAESE	00196760268*	(1) Proprieta` per 1/1

Mappali Terreni Correlati

Codice Comune L736 - Sezione A - Foglio 5 - Particella 856

Unità immobiliari n. 1

Tributi erariali: Euro 0,90

Visura telematica

* Codice Fiscale Validato in Anagrafe Tributaria

Visura per immobile

Situazione degli atti informatizzati al 04/10/2019

Data: 04/10/2019 - Ora: 11.23.36 Fine

Visura n.: T140128 Pag: 1

Dati della richiesta	Comune di VENEZIA (Codice: L736)
Catasto Fabbricati	Provincia di VENEZIA
	Foglio: 5 Particella: 856 Sub.: 104

Unità immobiliare

N.	DATI IDENTIFICATIVI				DATI DI CLASSAMENTO							DATI DERIVANTI DA
	Sezione Urbana	Foglio	Particella	Sub	Zona Cens.	Micro Zona	Categoria	Classe	Consistenza	Superficie Catastale	Rendita	
1		5	856	104	5		C/6	1	13 m ²	Totale: 13 m ²	Euro 35,58	VARIAZIONE TERRITORIALE del 25/06/2015 in atti dal 05/01/2016 proveniente dal comune di Venezia sezione Venezia L736Q; trasferito al comune di Venezia L736. (n. 84/2016)
Indirizzo				VIA DELLE INDUSTRIE piano: 1;								
Annotazioni				classamento e rendita non rettificati entro dodici mesi dalla data di iscrizione in atti della dichiarazione (D. M. 701/94) ;di stadio: proviene per variazione territoriale dal foglio VE/5 del comune di Venezia sezione Venezia								

INTESTATO

N.	DATI ANAGRAFICI	CODICE FISCALE	DIRITTI E ONERI REALI
1	ING. PIO GUARALDO S.P.A. con sede in PAESE	00196760268*	(1) Proprieta` per 1/1

Mappali Terreni Correlati

Codice Comune L736 - Sezione A - Foglio 5 - Particella 856

Unità immobiliari n. 1

Tributi erariali: Euro 0,90

Visura telematica

* Codice Fiscale Validato in Anagrafe Tributaria

Visura per immobile

Situazione degli atti informatizzati al 04/10/2019

Data: 04/10/2019 - Ora: 11.23.50 Fine

Visura n.: T140320 Pag: 1

Dati della richiesta	Comune di VENEZIA (Codice: L736)
	Provincia di VENEZIA
Catasto Fabbricati	Foglio: 5 Particella: 856 Sub.: 154

Unità immobiliare

N.	DATI IDENTIFICATIVI				DATI DI CLASSAMENTO							DATI DERIVANTI DA
	Sezione Urbana	Foglio	Particella	Sub	Zona Cens.	Micro Zona	Categoria	Classe	Consistenza	Superficie Catastale	Rendita	
1		5	856	154	5		C/6	1	13 m ²	Totale: 13 m ²	Euro 35,58	VARIAZIONE TERRITORIALE del 25/06/2015 in atti dal 05/01/2016 proveniente dal comune di Venezia sezione Venezia L736Q; trasferito al comune di Venezia L736. (n. 84/2016)
Indirizzo				VIA DELLE INDUSTRIE piano: 1;								
Annotazioni				classamento e rendita non rettificati entro dodici mesi dalla data di iscrizione in atti della dichiarazione (D. M. 701/94) ;di stadio: proviene per variazione territoriale dal foglio VE/5 del comune di Venezia sezione Venezia								

INTESTATO

N.	DATI ANAGRAFICI	CODICE FISCALE	DIRITTI E ONERI REALI
1	ING. PIO GUARALDO S.P.A. con sede in PAESE	00196760268*	(1) Proprieta` per 1/1

Mappali Terreni Correlati

Codice Comune L736 - Sezione A - Foglio 5 - Particella 856

Unità immobiliari n. 1

Tributi erariali: Euro 0,90

Visura telematica

* Codice Fiscale Validato in Anagrafe Tributaria

Visura per immobile

Situazione degli atti informatizzati al 04/10/2019

Data: 04/10/2019 - Ora: 11.24.10 Fine

Visura n.: T140581 Pag: 1

Dati della richiesta	Comune di VENEZIA (Codice: L736)
	Provincia di VENEZIA
Catasto Fabbricati	Foglio: 5 Particella: 856 Sub.: 155

Unità immobiliare

N.	DATI IDENTIFICATIVI				DATI DI CLASSAMENTO							DATI DERIVANTI DA
	Sezione Urbana	Foglio	Particella	Sub	Zona Cens.	Micro Zona	Categoria	Classe	Consistenza	Superficie Catastale	Rendita	
1		5	856	155	5		C/6	1	13 m ²	Totale: 13 m ²	Euro 35,58	VARIAZIONE TERRITORIALE del 25/06/2015 in atti dal 05/01/2016 proveniente dal comune di Venezia sezione Venezia L736Q; trasferito al comune di Venezia L736. (n. 84/2016)
Indirizzo				VIA DELLE INDUSTRIE piano: 1;								
Annotazioni				classamento e rendita non rettificati entro dodici mesi dalla data di iscrizione in atti della dichiarazione (D. M. 701/94) ;di stadio: proviene per variazione territoriale dal foglio VE/5 del comune di Venezia sezione Venezia								

INTESTATO

N.	DATI ANAGRAFICI	CODICE FISCALE	DIRITTI E ONERI REALI
1	ING. PIO GUARALDO S.P.A. con sede in PAESE	00196760268*	(1) Proprieta` per 1/1

Mappali Terreni Correlati

Codice Comune L736 - Sezione A - Foglio 5 - Particella 856

Unità immobiliari n. 1

Tributi erariali: Euro 0,90

Visura telematica

* Codice Fiscale Validato in Anagrafe Tributaria

Visura per immobile

Situazione degli atti informatizzati al 04/10/2019

Data: 04/10/2019 - Ora: 11.24.57 Fine

Visura n.: T141216 Pag: 1

Dati della richiesta	Comune di VENEZIA (Codice: L736)
	Provincia di VENEZIA
Catasto Fabbricati	Foglio: 5 Particella: 856 Sub.: 156

Unità immobiliare

N.	DATI IDENTIFICATIVI				DATI DI CLASSAMENTO							DATI DERIVANTI DA
	Sezione Urbana	Foglio	Particella	Sub	Zona Cens.	Micro Zona	Categoria	Classe	Consistenza	Superficie Catastale	Rendita	
1		5	856	156	5		C/6	1	13 m ²	Totale: 13 m²	Euro 35,58	VARIAZIONE TERRITORIALE del 25/06/2015 in atti dal 05/01/2016 proveniente dal comune di Venezia sezione Venezia L736Q; trasferito al comune di Venezia L736. (n. 84/2016)
Indirizzo				VIA DELLE INDUSTRIE piano: 1;								
Annotazioni				classamento e rendita non rettificati entro dodici mesi dalla data di iscrizione in atti della dichiarazione (D. M. 701/94) ;di stadio: proviene per variazione territoriale dal foglio VE/5 del comune di Venezia sezione Venezia								

INTESTATO

N.	DATI ANAGRAFICI	CODICE FISCALE	DIRITTI E ONERI REALI
1	ING. PIO GUARALDO S.P.A. con sede in PAESE	00196760268*	(1) Proprieta` per 1/1

Mappali Terreni Correlati

Codice Comune L736 - Sezione A - Foglio 5 - Particella 856

Unità immobiliari n. 1

Tributi erariali: Euro 0,90

Visura telematica

* Codice Fiscale Validato in Anagrafe Tributaria

Visura per immobile

Situazione degli atti informatizzati al 04/10/2019

Data: 04/10/2019 - Ora: 11.25.10 Fine

Visura n.: T141381 Pag: 1

Dati della richiesta	Comune di VENEZIA (Codice: L736)
	Provincia di VENEZIA
Catasto Fabbricati	Foglio: 5 Particella: 856 Sub.: 229

Unità immobiliare

N.	DATI IDENTIFICATIVI				DATI DI CLASSAMENTO							DATI DERIVANTI DA
	Sezione Urbana	Foglio	Particella	Sub	Zona Cens.	Micro Zona	Categoria	Classe	Consistenza	Superficie Catastale	Rendita	
1		5	856	229	5		C/6	1	12 m ²	Totale: 13 m ²	Euro 32,85	VARIAZIONE TERRITORIALE del 25/06/2015 in atti dal 05/01/2016 proveniente dal comune di Venezia sezione Venezia L736Q; trasferito al comune di Venezia L736. (n. 84/2016)
Indirizzo				VIA DELLE INDUSTRIE piano: 1;								
Annotazioni				classamento e rendita non rettificati entro dodici mesi dalla data di iscrizione in atti della dichiarazione (D. M. 701/94) ;di stadio: proviene per variazione territoriale dal foglio VE/5 del comune di Venezia sezione Venezia								

INTESTATO

N.	DATI ANAGRAFICI	CODICE FISCALE	DIRITTI E ONERI REALI
1	ING. PIO GUARALDO S.P.A. con sede in PAESE	00196760268*	(1) Proprieta` per 1/1

Mappali Terreni Correlati

Codice Comune L736 - Sezione A - Foglio 5 - Particella 856

Unità immobiliari n. 1

Tributi erariali: Euro 0,90

Visura telematica



* Codice Fiscale Validato in Anagrafe Tributaria

ELABORATO PLANIMETRICO **Compilato da: Beraldo Roberto** **Iscritto all'albo: Architetti** **Prov. Venezia** **N. 29**

Comune di Venezia **Sezione: Foglio: 5** **Particella: 856** **Protocollo n. VE0115580 del 27/11/2017**

Dimostrazione grafica dei subalterni **Tipo Mappale n. del** **Scala 1 : 500**

Agenzia delle Entrate
CATASTO FABBRICATI
Ufficio provinciale di Venezia

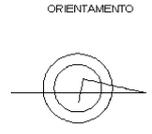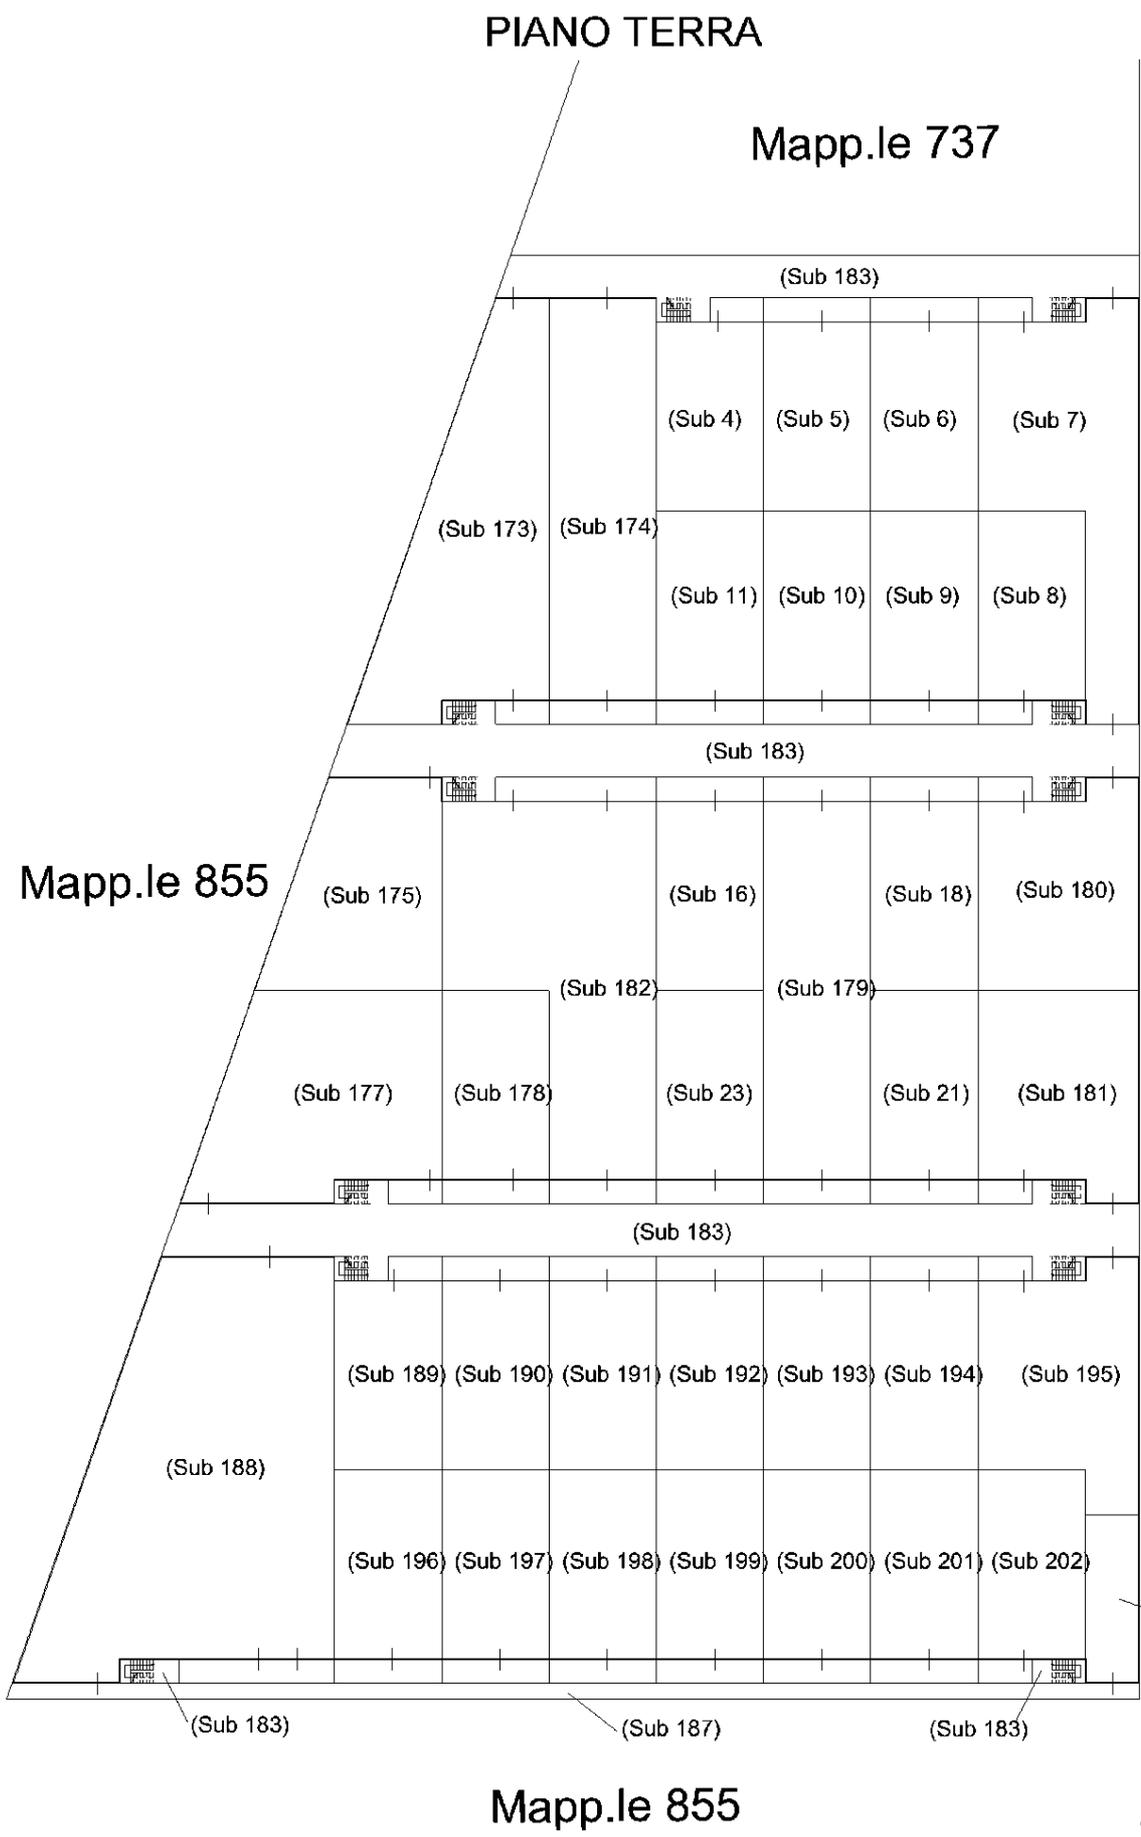

ELABORATO PLANIMETRICO

Compilato da: Beraldo Roberto

Comune di Venezia

Agenzia delle Entrate
CATASTO FABBRICATI
Ufficio provinciale di Venezia

Iscritto all'albo: Architetti

Foglio: 5

Sezione:

Particella: 856

del

del

Protocollo n. VE0115580

del

del

N. 2912

del


del

Scala 1 : 500


Tipo Mappale n.

Scala 1 : 500

PIANO COPERTURA

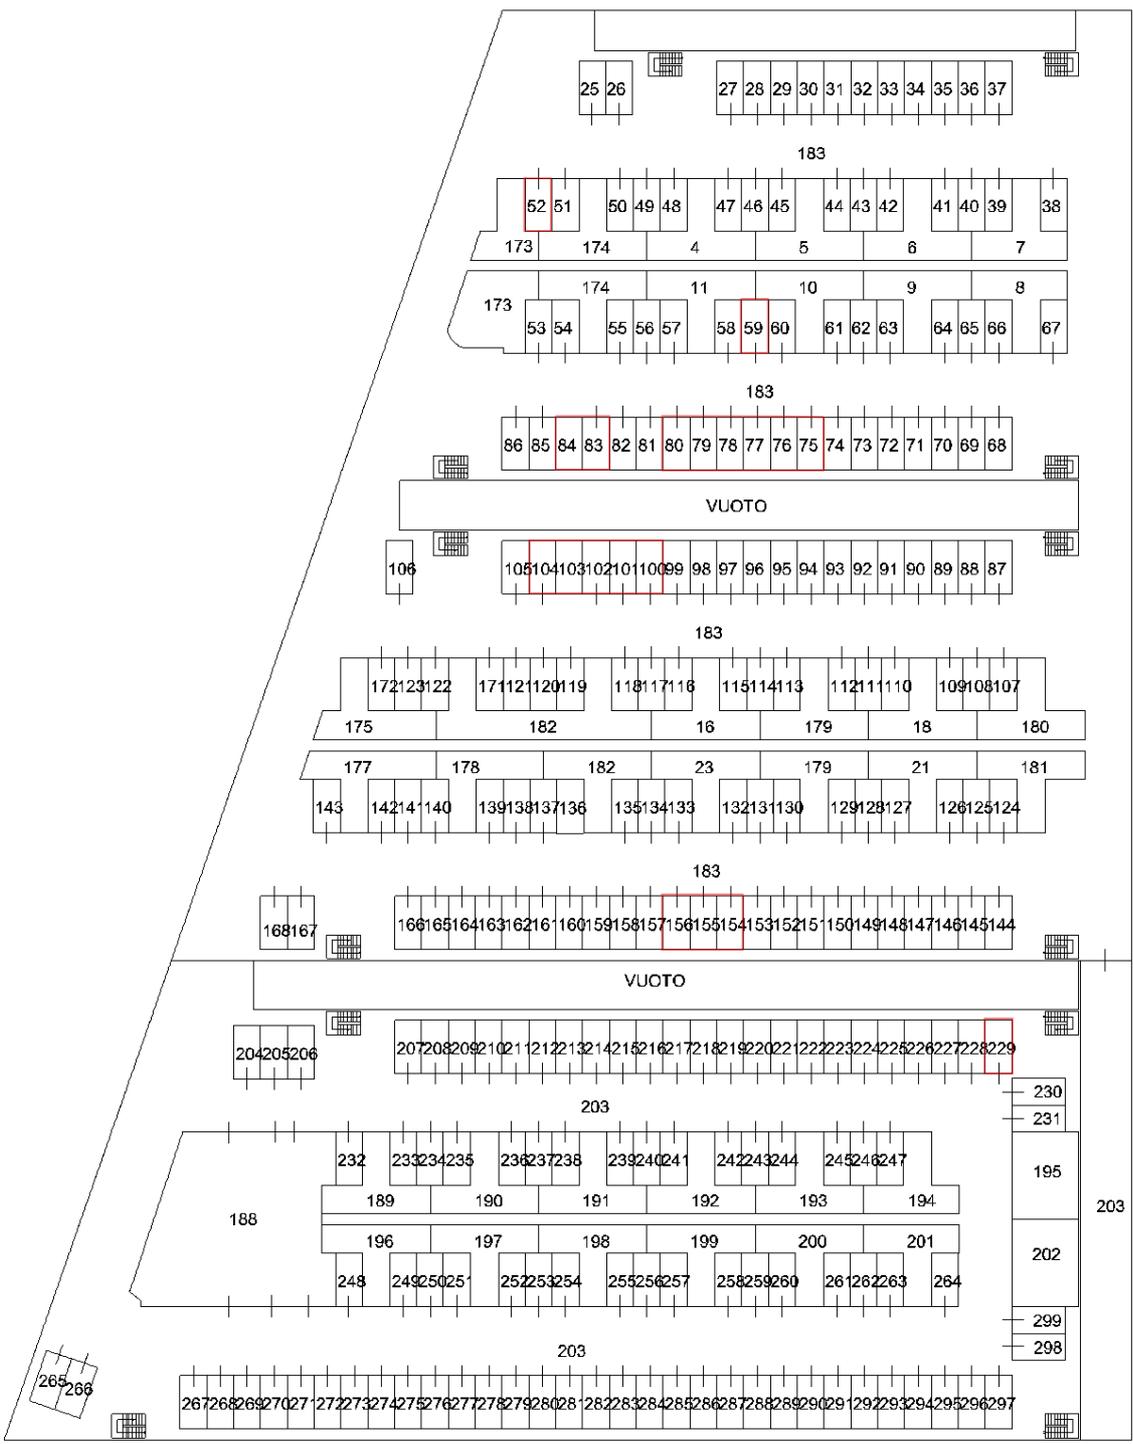

ORIENTAMENTO

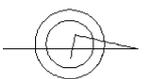

Direzione Provinciale di Venezia

Ufficio Provinciale - Territorio

Servizi Catastali

Comune di: VENEZIA

Elenco Subalterni

ACCERTAMENTO DELLA PROPRIETA IMMOBILIARE URBANA

ELENCO DEI SUBALTERNI ASSEGNATI

Comune	Sezione	Foglio	Particella		Tipo mappale	del:
VENEZIA		5	856			
Sub	UBICAZIONE via/piazza	n°civ	Piani	Scala	Int.	DESCRIZIONE
1						SOPPRESSO
2						SOPPRESSO
3						SOPPRESSO
4	VIA DELLE INDUSTRIE		T			LABORATORIO PER ARTI E MESTIERI
5						SOPPRESSO
6	VIA DELLE INDUSTRIE		T			LABORATORIO PER ARTI E MESTIERI
7	VIA DELLE INDUSTRIE		T			LABORATORIO PER ARTI E MESTIERI
8	VIA DELLE INDUSTRIE		T			LABORATORIO PER ARTI E MESTIERI
9	VIA DELLE INDUSTRIE		T			LABORATORIO PER ARTI E MESTIERI
10	VIA DELLE INDUSTRIE		T			LABORATORIO PER ARTI E MESTIERI
11	VIA DELLE INDUSTRIE		T			LABORATORIO PER ARTI E MESTIERI
12						SOPPRESSO
13						SOPPRESSO
14						SOPPRESSO
15						SOPPRESSO
16	VIA DELLE INDUSTRIE		T			LABORATORIO PER ARTI E MESTIERI
17						SOPPRESSO
18	VIA DELLE INDUSTRIE		T			LABORATORIO PER ARTI E MESTIERI
19						SOPPRESSO
20						SOPPRESSO
21	VIA DELLE INDUSTRIE		T			LABORATORIO PER ARTI E MESTIERI
22						SOPPRESSO
23	VIA DELLE INDUSTRIE		T			LABORATORIO PER ARTI E MESTIERI
24						SOPPRESSO
25	VIA DELLE INDUSTRIE		1			POSTO AUTO SCOPERTO
26	VIA DELLE INDUSTRIE		1			POSTO AUTO SCOPERTO
27	VIA DELLE INDUSTRIE		1			POSTO AUTO SCOPERTO
28	VIA DELLE INDUSTRIE		1			POSTO AUTO SCOPERTO
29	VIA DELLE INDUSTRIE		1			POSTO AUTO SCOPERTO
30	VIA DELLE INDUSTRIE		1			POSTO AUTO SCOPERTO
31	VIA DELLE INDUSTRIE		1			POSTO AUTO SCOPERTO
32	VIA DELLE INDUSTRIE		1			POSTO AUTO SCOPERTO
33	VIA DELLE INDUSTRIE		1			POSTO AUTO SCOPERTO
34	VIA DELLE INDUSTRIE		1			POSTO AUTO SCOPERTO
35	VIA DELLE INDUSTRIE		1			POSTO AUTO SCOPERTO
36	VIA DELLE INDUSTRIE		1			POSTO AUTO SCOPERTO
37	VIA DELLE INDUSTRIE		1			POSTO AUTO SCOPERTO
38	VIA DELLE INDUSTRIE		1			POSTO AUTO SCOPERTO
39	VIA DELLE INDUSTRIE		1			POSTO AUTO SCOPERTO
40	VIA DELLE INDUSTRIE		1			POSTO AUTO SCOPERTO
41	VIA DELLE INDUSTRIE		1			POSTO AUTO SCOPERTO
42	VIA DELLE INDUSTRIE		1			POSTO AUTO SCOPERTO
43	VIA DELLE INDUSTRIE		1			POSTO AUTO SCOPERTO
44	VIA DELLE INDUSTRIE		1			POSTO AUTO SCOPERTO
45	VIA DELLE INDUSTRIE		1			POSTO AUTO SCOPERTO
46	VIA DELLE INDUSTRIE		1			POSTO AUTO SCOPERTO
47	VIA DELLE INDUSTRIE		1			POSTO AUTO SCOPERTO
48	VIA DELLE INDUSTRIE		1			POSTO AUTO SCOPERTO
49	VIA DELLE INDUSTRIE		1			POSTO AUTO SCOPERTO
50	VIA DELLE INDUSTRIE		1			POSTO AUTO SCOPERTO
51	VIA DELLE INDUSTRIE		1			POSTO AUTO SCOPERTO
52	VIA DELLE INDUSTRIE		1			POSTO AUTO SCOPERTO
53	VIA DELLE INDUSTRIE		1			POSTO AUTO SCOPERTO
54	VIA DELLE INDUSTRIE		1			POSTO AUTO SCOPERTO
55	VIA DELLE INDUSTRIE		1			POSTO AUTO SCOPERTO
56	VIA DELLE INDUSTRIE		1			POSTO AUTO SCOPERTO
57	VIA DELLE INDUSTRIE		1			POSTO AUTO SCOPERTO
58	VIA DELLE INDUSTRIE		1			POSTO AUTO SCOPERTO
59	VIA DELLE INDUSTRIE		1			POSTO AUTO SCOPERTO
60	VIA DELLE INDUSTRIE		1			POSTO AUTO SCOPERTO
61	VIA DELLE INDUSTRIE		1			POSTO AUTO SCOPERTO

Direzione Provinciale di Venezia

Ufficio Provinciale - Territorio

Servizi Catastali

Comune di: VENEZIA

Elenco Subalterni

ACCERTAMENTO DELLA PROPRIETA IMMOBILIARE URBANA

ELENCO DEI SUBALTERNI ASSEGNATI

Comune	Sezione	Foglio	Particella		Tipo mappale	del:
VENEZIA		5	856			
Sub	UBICAZIONE via/piazza	n°civ	Piani	Scala	Int.	DESCRIZIONE
62	VIA DELLE INDUSTRIE		1			POSTO AUTO SCOPERTO
63	VIA DELLE INDUSTRIE		1			POSTO AUTO SCOPERTO
64	VIA DELLE INDUSTRIE		1			POSTO AUTO SCOPERTO
65	VIA DELLE INDUSTRIE		1			POSTO AUTO SCOPERTO
66	VIA DELLE INDUSTRIE		1			POSTO AUTO SCOPERTO
67	VIA DELLE INDUSTRIE		1			POSTO AUTO SCOPERTO
68	VIA DELLE INDUSTRIE		1			POSTO AUTO SCOPERTO
69	VIA DELLE INDUSTRIE		1			POSTO AUTO SCOPERTO
70	VIA DELLE INDUSTRIE		1			POSTO AUTO SCOPERTO
71	VIA DELLE INDUSTRIE		1			POSTO AUTO SCOPERTO
72	VIA DELLE INDUSTRIE		1			POSTO AUTO SCOPERTO
73	VIA DELLE INDUSTRIE		1			POSTO AUTO SCOPERTO
74	VIA DELLE INDUSTRIE		1			POSTO AUTO SCOPERTO
75	VIA DELLE INDUSTRIE		1			POSTO AUTO SCOPERTO
76	VIA DELLE INDUSTRIE		1			POSTO AUTO SCOPERTO
77	VIA DELLE INDUSTRIE		1			POSTO AUTO SCOPERTO
78	VIA DELLE INDUSTRIE		1			POSTO AUTO SCOPERTO
79	VIA DELLE INDUSTRIE		1			POSTO AUTO SCOPERTO
80	VIA DELLE INDUSTRIE		1			POSTO AUTO SCOPERTO
81	VIA DELLE INDUSTRIE		1			POSTO AUTO SCOPERTO
82	VIA DELLE INDUSTRIE		1			POSTO AUTO SCOPERTO
83	VIA DELLE INDUSTRIE		1			POSTO AUTO SCOPERTO
84	VIA DELLE INDUSTRIE		1			POSTO AUTO SCOPERTO
85	VIA DELLE INDUSTRIE		1			POSTO AUTO SCOPERTO
86	VIA DELLE INDUSTRIE		1			POSTO AUTO SCOPERTO
87	VIA DELLE INDUSTRIE		1			POSTO AUTO SCOPERTO
88	VIA DELLE INDUSTRIE		1			POSTO AUTO SCOPERTO
89	VIA DELLE INDUSTRIE		1			POSTO AUTO SCOPERTO
90	VIA DELLE INDUSTRIE		1			POSTO AUTO SCOPERTO
91	VIA DELLE INDUSTRIE		1			POSTO AUTO SCOPERTO
92	VIA DELLE INDUSTRIE		1			POSTO AUTO SCOPERTO
93	VIA DELLE INDUSTRIE		1			POSTO AUTO SCOPERTO
94	VIA DELLE INDUSTRIE		1			POSTO AUTO SCOPERTO
95	VIA DELLE INDUSTRIE		1			POSTO AUTO SCOPERTO
96	VIA DELLE INDUSTRIE		1			POSTO AUTO SCOPERTO
97	VIA DELLE INDUSTRIE		1			POSTO AUTO SCOPERTO
98	VIA DELLE INDUSTRIE		1			POSTO AUTO SCOPERTO
99	VIA DELLE INDUSTRIE		1			POSTO AUTO SCOPERTO
100	VIA DELLE INDUSTRIE		1			POSTO AUTO SCOPERTO
101	VIA DELLE INDUSTRIE		1			POSTO AUTO SCOPERTO
102	VIA DELLE INDUSTRIE		1			POSTO AUTO SCOPERTO
103	VIA DELLE INDUSTRIE		1			POSTO AUTO SCOPERTO
104	VIA DELLE INDUSTRIE		1			POSTO AUTO SCOPERTO
105	VIA DELLE INDUSTRIE		1			POSTO AUTO SCOPERTO
106	VIA DELLE INDUSTRIE		1			POSTO AUTO SCOPERTO
107	VIA DELLE INDUSTRIE		1			POSTO AUTO SCOPERTO
108	VIA DELLE INDUSTRIE		1			POSTO AUTO SCOPERTO
109	VIA DELLE INDUSTRIE		1			POSTO AUTO SCOPERTO
110	VIA DELLE INDUSTRIE		1			POSTO AUTO SCOPERTO
111	VIA DELLE INDUSTRIE		1			POSTO AUTO SCOPERTO
112	VIA DELLE INDUSTRIE		1			POSTO AUTO SCOPERTO
113	VIA DELLE INDUSTRIE		1			POSTO AUTO SCOPERTO
114	VIA DELLE INDUSTRIE		1			POSTO AUTO SCOPERTO
115	VIA DELLE INDUSTRIE		1			POSTO AUTO SCOPERTO
116	VIA DELLE INDUSTRIE		1			POSTO AUTO SCOPERTO
117	VIA DELLE INDUSTRIE		1			POSTO AUTO SCOPERTO
118	VIA DELLE INDUSTRIE		1			POSTO AUTO SCOPERTO
119	VIA DELLE INDUSTRIE		1			POSTO AUTO SCOPERTO
120	VIA DELLE INDUSTRIE		1			POSTO AUTO SCOPERTO
121	VIA DELLE INDUSTRIE		1			POSTO AUTO SCOPERTO
122	VIA DELLE INDUSTRIE		1			POSTO AUTO SCOPERTO

Direzione Provinciale di Venezia

Ufficio Provinciale - Territorio

Servizi Catastali

Comune di: VENEZIA

Elenco Subalterni

ACCERTAMENTO DELLA PROPRIETA IMMOBILIARE URBANA

ELENCO DEI SUBALTERNI ASSEGNATI

Comune	Sezione	Foglio	Particella		Tipo mappale	del:
VENEZIA		5	856			
Sub	UBICAZIONE via/piazza	n°civ	Piani	Scala	Int.	DESCRIZIONE
123	VIA DELLE INDUSTRIE		1			POSTO AUTO SCOPERTO
124	VIA DELLE INDUSTRIE		1			POSTO AUTO SCOPERTO
125	VIA DELLE INDUSTRIE		1			POSTO AUTO SCOPERTO
126	VIA DELLE INDUSTRIE		1			POSTO AUTO SCOPERTO
127	VIA DELLE INDUSTRIE		1			POSTO AUTO SCOPERTO
128	VIA DELLE INDUSTRIE		1			POSTO AUTO SCOPERTO
129	VIA DELLE INDUSTRIE		1			POSTO AUTO SCOPERTO
130	VIA DELLE INDUSTRIE		1			POSTO AUTO SCOPERTO
131	VIA DELLE INDUSTRIE		1			POSTO AUTO SCOPERTO
132	VIA DELLE INDUSTRIE		1			POSTO AUTO SCOPERTO
133	VIA DELLE INDUSTRIE		1			POSTO AUTO SCOPERTO
134	VIA DELLE INDUSTRIE		1			POSTO AUTO SCOPERTO
135	VIA DELLE INDUSTRIE		1			POSTO AUTO SCOPERTO
136	VIA DELLE INDUSTRIE		1			POSTO AUTO SCOPERTO
137	VIA DELLE INDUSTRIE		1			POSTO AUTO SCOPERTO
138	VIA DELLE INDUSTRIE		1			POSTO AUTO SCOPERTO
139	VIA DELLE INDUSTRIE		1			POSTO AUTO SCOPERTO
140	VIA DELLE INDUSTRIE		1			POSTO AUTO SCOPERTO
141	VIA DELLE INDUSTRIE		1			POSTO AUTO SCOPERTO
142	VIA DELLE INDUSTRIE		1			POSTO AUTO SCOPERTO
143	VIA DELLE INDUSTRIE		1			POSTO AUTO SCOPERTO
144	VIA DELLE INDUSTRIE		1			POSTO AUTO SCOPERTO
145	VIA DELLE INDUSTRIE		1			POSTO AUTO SCOPERTO
146	VIA DELLE INDUSTRIE		1			POSTO AUTO SCOPERTO
147	VIA DELLE INDUSTRIE		1			POSTO AUTO SCOPERTO
148	VIA DELLE INDUSTRIE		1			POSTO AUTO SCOPERTO
149	VIA DELLE INDUSTRIE		1			POSTO AUTO SCOPERTO
150	VIA DELLE INDUSTRIE		1			POSTO AUTO SCOPERTO
151	VIA DELLE INDUSTRIE		1			POSTO AUTO SCOPERTO
152	VIA DELLE INDUSTRIE		1			POSTO AUTO SCOPERTO
153	VIA DELLE INDUSTRIE		1			POSTO AUTO SCOPERTO
154	VIA DELLE INDUSTRIE		1			POSTO AUTO SCOPERTO
155	VIA DELLE INDUSTRIE		1			POSTO AUTO SCOPERTO
156	VIA DELLE INDUSTRIE		1			POSTO AUTO SCOPERTO
157	VIA DELLE INDUSTRIE		1			POSTO AUTO SCOPERTO
158	VIA DELLE INDUSTRIE		1			POSTO AUTO SCOPERTO
159	VIA DELLE INDUSTRIE		1			POSTO AUTO SCOPERTO
160	VIA DELLE INDUSTRIE		1			POSTO AUTO SCOPERTO
161	VIA DELLE INDUSTRIE		1			POSTO AUTO SCOPERTO
162	VIA DELLE INDUSTRIE		1			POSTO AUTO SCOPERTO
163	VIA DELLE INDUSTRIE		1			POSTO AUTO SCOPERTO
164	VIA DELLE INDUSTRIE		1			POSTO AUTO SCOPERTO
165	VIA DELLE INDUSTRIE		1			POSTO AUTO SCOPERTO
166	VIA DELLE INDUSTRIE		1			POSTO AUTO SCOPERTO
167	VIA DELLE INDUSTRIE		1			POSTO AUTO SCOPERTO
168	VIA DELLE INDUSTRIE		1			POSTO AUTO SCOPERTO
169						SOPPRESSO
170						SOPPRESSO
171	VIA DELLE INDUSTRIE		1			POSTO AUTO SCOPERTO
172	VIA DELLE INDUSTRIE		1			POSTO AUTO SCOPERTO
173	VIA DELLE INDUSTRIE		T			LABORATORIO PER ARTI E MESTIERI
174						SOPPRESSO
175	VIA DELLE INDUSTRIE		T			LABORATORIO PER ARTI E MESTIERI. SOPPRESSO PER RISTRUTTURAZIONE E FUSIONE CON I SUB 177,178,182, SOSTITUITO DAL SUB 309
176						SOPPRESSO
177	VIA DELLE INDUSTRIE		T			LABORATORIO PER ARTI E MESTIERI. SOPPRESSO PER RISTRUTTURAZIONE E FUSIONE CON I SUB 175,178,182, SOSTITUITO DAL SUB 309

Direzione Provinciale di Venezia

Ufficio Provinciale - Territorio

Servizi Catastali

Comune di: VENEZIA

Elenco Subalterni

ACCERTAMENTO DELLA PROPRIETA IMMOBILIARE URBANA

ELENCO DEI SUBALTERNI ASSEGNATI

Comune	Sezione	Foglio	Particella		Tipo mappale	del:
VENEZIA		5	856			
Sub	UBICAZIONE via/piazza	n°civ	Piani	Scala	Int.	DESCRIZIONE
178	VIA DELLE INDUSTRIE		T			LABORATORIO PER ARTI E MESTIERI. SOPPRESSO PER RISTRUTTURAZIONE E FUSIONE CON I SUB 175, 177, 182, SOSTITUITO DAL SUB 309
179	VIA DELLE INDUSTRIE		T			LABORATORIO PER ARTI E MESTIERI
180	VIA DELLE INDUSTRIE		T			LABORATORIO PER ARTI E MESTIERI
181	VIA DELLE INDUSTRIE		T			LABORATORIO PER ARTI E MESTIERI
182	VIA DELLE INDUSTRIE		T			LABORATORIO PER ARTI E MESTIERI. SOPPRESSO PER RISTRUTTURAZIONE E FUSIONE CON I SUB 175, 177, 178, SOSTITUITO DAL SUB 309
183	VIA DELLE INDUSTRIE		T-1			B. C. N. C. MARCIAPIEDE, STRADA, VANO SCALA, CAMMINAMENTI, LOCALI TECNICI COMUNI A TUTTE LE UNITA' DEL MAPP. 856 ESCLUSO IL SUB 187.
184	VIA DELLE INDUSTRIE		T			B. C. N. C. SCOPERTO COMUNE AI SUB DAL 4 AL SUB 182, SOPPRESSO PER COSTITUZIONE DI AREA URBANA E SOSTITUITO DAL SUB 186
185	VIA DELLE INDUSTRIE		T			B. C. N. C. , STRADA COMUNE AI SUB DAL 4 AL SUB 182, SOPPRESSO PER COSTITUZIONE DI AREA URBANA E SOSTITUITO DAL SUB 187
186	VIA DELLE INDUSTRIE		T			AREA URBANA DI MQ 3908, DERIVA DAL SUB 184, SOPPRESSO PER NUOVA COSTRUZIONE E SOSTITUITO DAI SUB DAL 188 AL 299 E 311
187	VIA DELLE INDUSTRIE		T			AREA URBANA DI MQ 174, DERIVA DAL SUB 185
188	VIA DELLE INDUSTRIE		T-1			SOPPRESSO PER FRAZIONAMENTO E SOSTITUITO DAI SUB DAL 300 AL 308
189	VIA DELLE INDUSTRIE		T-1			SOPPRESSO
190	VIA DELLE INDUSTRIE		T-1			UNITA' IN CORSO DI DEFINIZIONE. SOPPRESSO PER RISTRUTTURAZIONE E FUSIONE CON I SUB 191, 192, 193, 197, 198, 199, 200, SOSTITUITO DAL SUB 310
191	VIA DELLE INDUSTRIE		T-1			UNITA' IN CORSO DI DEFINIZIONE. SOPPRESSO PER RISTRUTTURAZIONE E FUSIONE CON I SUB 190, 192, 193, 197, 198, 199, 200, SOSTITUITO DAL SUB 310
192	VIA DELLE INDUSTRIE		T-1			UNITA' IN CORSO DI DEFINIZIONE. SOPPRESSO PER RISTRUTTURAZIONE E FUSIONE CON I SUB 190, 191, 193, 197, 198, 199, 200, SOSTITUITO DAL SUB 310
193	VIA DELLE INDUSTRIE		T-1			UNITA' IN CORSO DI DEFINIZIONE. SOPPRESSO PER RISTRUTTURAZIONE E FUSIONE CON I SUB 190, 191, 192, 197, 198, 199, 200, SOSTITUITO DAL SUB 310
194	VIA DELLE INDUSTRIE		T-1			VARIATO PER ULTIMAZIONE LAVORI ORA LABORATORIO
195	VIA DELLE INDUSTRIE		T-1			VARIATO PER ULTIMAZIONE LAVORI. ORA LABORATORIO
196	VIA DELLE INDUSTRIE		T-1			UNITA' IN CORSO DI DEFINIZIONE. SOPPRESSO PER RISTRUTTURAZIONE E FUSIONE CON I SUB 190, 191, 192, 193, 198, 199, 200, SOSTITUITO DAL SUB 310
197	VIA DELLE INDUSTRIE		T-1			UNITA' IN CORSO DI DEFINIZIONE. SOPPRESSO PER RISTRUTTURAZIONE E FUSIONE CON I SUB 190, 191, 192, 193, 198, 199, 200, SOSTITUITO DAL SUB 310
198	VIA DELLE INDUSTRIE		T-1			UNITA' IN CORSO DI DEFINIZIONE. SOPPRESSO PER RISTRUTTURAZIONE E FUSIONE CON I SUB 190, 191, 192, 193, 197, 199, 200, SOSTITUITO DAL SUB 310
199	VIA DELLE INDUSTRIE		T-1			UNITA' IN CORSO DI DEFINIZIONE. SOPPRESSO PER RISTRUTTURAZIONE E FUSIONE CON I SUB 190, 191, 192, 193, 197, 198, 200, SOSTITUITO DAL SUB 310
200	VIA DELLE INDUSTRIE		T-1			UNITA' IN CORSO DI DEFINIZIONE. SOPPRESSO PER RISTRUTTURAZIONE E FUSIONE CON I SUB 190, 191, 192, 193, 197, 198, 199, SOSTITUITO DAL SUB 310
201	VIA DELLE INDUSTRIE		T-1			LABORATORIO PER ARTI E MESTIERI
202	VIA DELLE INDUSTRIE		T-1			LABORATORIO PER ARTI E MESTIERI

Direzione Provinciale di Venezia

Ufficio Provinciale - Territorio

Servizi Catastali

Comune di: VENEZIA

Elenco Subalterni

ACCERTAMENTO DELLA PROPRIETA IMMOBILIARE URBANA

ELENCO DEI SUBALTERNI ASSEGNATI

Comune	Sezione	Foglio	Particella		Tipo mappale	del:
VENEZIA		5	856			
Sub	UBICAZIONE via/piazza	n°civ	Piani	Scala	Int.	DESCRIZIONE
203	VIA DELLE INDUSTRIE		T-1			B. C. N. C. A TUTTE LE UNITA' DEL MAPPALE 856 ESLUSO IL SUB 187 (RAMPA, VANI SCALA, CAMMINAMENTI, AREE DI MANOVRA E LOCALE TECNICO)
204	VIA DELLE INDUSTRIE		1			POSTO AUTO SCOPERTO
205	VIA DELLE INDUSTRIE		1			POSTO AUTO SCOPERTO
206	VIA DELLE INDUSTRIE		1			POSTO AUTO SCOPERTO
207	VIA DELLE INDUSTRIE		1			POSTO AUTO SCOPERTO
208	VIA DELLE INDUSTRIE		1			POSTO AUTO SCOPERTO
209	VIA DELLE INDUSTRIE		1			POSTO AUTO SCOPERTO
210	VIA DELLE INDUSTRIE		1			POSTO AUTO SCOPERTO
211	VIA DELLE INDUSTRIE		1			POSTO AUTO SCOPERTO
212	VIA DELLE INDUSTRIE		1			POSTO AUTO SCOPERTO
213	VIA DELLE INDUSTRIE		1			POSTO AUTO SCOPERTO
214	VIA DELLE INDUSTRIE		1			POSTO AUTO SCOPERTO
215	VIA DELLE INDUSTRIE		1			POSTO AUTO SCOPERTO
216	VIA DELLE INDUSTRIE		1			POSTO AUTO SCOPERTO
217	VIA DELLE INDUSTRIE		1			POSTO AUTO SCOPERTO
218	VIA DELLE INDUSTRIE		1			POSTO AUTO SCOPERTO
219	VIA DELLE INDUSTRIE		1			POSTO AUTO SCOPERTO
220	VIA DELLE INDUSTRIE		1			POSTO AUTO SCOPERTO
221	VIA DELLE INDUSTRIE		1			POSTO AUTO SCOPERTO
222	VIA DELLE INDUSTRIE		1			POSTO AUTO SCOPERTO
223	VIA DELLE INDUSTRIE		1			POSTO AUTO SCOPERTO
224	VIA DELLE INDUSTRIE		1			POSTO AUTO SCOPERTO
225	VIA DELLE INDUSTRIE		1			POSTO AUTO SCOPERTO
226	VIA DELLE INDUSTRIE		1			POSTO AUTO SCOPERTO
227	VIA DELLE INDUSTRIE		1			POSTO AUTO SCOPERTO
228	VIA DELLE INDUSTRIE		1			POSTO AUTO SCOPERTO
229	VIA DELLE INDUSTRIE		1			POSTO AUTO SCOPERTO
230	VIA DELLE INDUSTRIE		1			POSTO AUTO SCOPERTO
231	VIA DELLE INDUSTRIE		1			POSTO AUTO SCOPERTO
232	VIA DELLE INDUSTRIE		1			POSTO AUTO SCOPERTO
233	VIA DELLE INDUSTRIE		1			POSTO AUTO SCOPERTO
234	VIA DELLE INDUSTRIE		1			POSTO AUTO SCOPERTO
235	VIA DELLE INDUSTRIE		1			POSTO AUTO SCOPERTO
236	VIA DELLE INDUSTRIE		1			POSTO AUTO SCOPERTO
237	VIA DELLE INDUSTRIE		1			POSTO AUTO SCOPERTO
238	VIA DELLE INDUSTRIE		1			POSTO AUTO SCOPERTO
239	VIA DELLE INDUSTRIE		1			POSTO AUTO SCOPERTO
240	VIA DELLE INDUSTRIE		1			POSTO AUTO SCOPERTO
241	VIA DELLE INDUSTRIE		1			POSTO AUTO SCOPERTO
242	VIA DELLE INDUSTRIE		1			POSTO AUTO SCOPERTO
243	VIA DELLE INDUSTRIE		1			POSTO AUTO SCOPERTO
244	VIA DELLE INDUSTRIE		1			POSTO AUTO SCOPERTO
245	VIA DELLE INDUSTRIE		1			POSTO AUTO SCOPERTO
246	VIA DELLE INDUSTRIE		1			POSTO AUTO SCOPERTO
247	VIA DELLE INDUSTRIE		1			POSTO AUTO SCOPERTO
248	VIA DELLE INDUSTRIE		1			POSTO AUTO SCOPERTO
249	VIA DELLE INDUSTRIE		1			POSTO AUTO SCOPERTO
250	VIA DELLE INDUSTRIE		1			POSTO AUTO SCOPERTO
251	VIA DELLE INDUSTRIE		1			POSTO AUTO SCOPERTO
252	VIA DELLE INDUSTRIE		1			POSTO AUTO SCOPERTO
253	VIA DELLE INDUSTRIE		1			POSTO AUTO SCOPERTO
254	VIA DELLE INDUSTRIE		1			POSTO AUTO SCOPERTO
255	VIA DELLE INDUSTRIE		1			POSTO AUTO SCOPERTO
256	VIA DELLE INDUSTRIE		1			POSTO AUTO SCOPERTO
257	VIA DELLE INDUSTRIE		1			POSTO AUTO SCOPERTO
258	VIA DELLE INDUSTRIE		1			POSTO AUTO SCOPERTO
259	VIA DELLE INDUSTRIE		1			POSTO AUTO SCOPERTO
260	VIA DELLE INDUSTRIE		1			POSTO AUTO SCOPERTO

Direzione Provinciale di Venezia

Ufficio Provinciale - Territorio

Servizi Catastali

Comune di: VENEZIA

Elenco Subalterni

ACCERTAMENTO DELLA PROPRIETA IMMOBILIARE URBANA

ELENCO DEI SUBALTERNI ASSEGNATI

Comune	Sezione	Foglio	Particella			Tipo mappale	del:
VENEZIA		5	856				
Sub	UBICAZIONE via/piazza	n°civ	Piani	Scala	Int.	DESCRIZIONE	
261	VIA DELLE INDUSTRIE		1			POSTO AUTO SCOPERTO	
262	VIA DELLE INDUSTRIE		1			POSTO AUTO SCOPERTO	
263	VIA DELLE INDUSTRIE		1			POSTO AUTO SCOPERTO	
264	VIA DELLE INDUSTRIE		1			POSTO AUTO SCOPERTO	
265	VIA DELLE INDUSTRIE		1			POSTO AUTO SCOPERTO	
266	VIA DELLE INDUSTRIE		1			POSTO AUTO SCOPERTO	
267	VIA DELLE INDUSTRIE		1			POSTO AUTO SCOPERTO	
268	VIA DELLE INDUSTRIE		1			POSTO AUTO SCOPERTO	
269	VIA DELLE INDUSTRIE		1			POSTO AUTO SCOPERTO	
270	VIA DELLE INDUSTRIE		1			POSTO AUTO SCOPERTO	
271	VIA DELLE INDUSTRIE		1			POSTO AUTO SCOPERTO	
272	VIA DELLE INDUSTRIE		1			POSTO AUTO SCOPERTO	
273	VIA DELLE INDUSTRIE		1			POSTO AUTO SCOPERTO	
274	VIA DELLE INDUSTRIE		1			POSTO AUTO SCOPERTO	
275	VIA DELLE INDUSTRIE		1			POSTO AUTO SCOPERTO	
276	VIA DELLE INDUSTRIE		1			POSTO AUTO SCOPERTO	
277	VIA DELLE INDUSTRIE		1			POSTO AUTO SCOPERTO	
278	VIA DELLE INDUSTRIE		1			POSTO AUTO SCOPERTO	
279	VIA DELLE INDUSTRIE		1			POSTO AUTO SCOPERTO	
280	VIA DELLE INDUSTRIE		1			POSTO AUTO SCOPERTO	
281	VIA DELLE INDUSTRIE		1			POSTO AUTO SCOPERTO	
282	VIA DELLE INDUSTRIE		1			POSTO AUTO SCOPERTO	
283	VIA DELLE INDUSTRIE		1			POSTO AUTO SCOPERTO	
284	VIA DELLE INDUSTRIE		1			POSTO AUTO SCOPERTO	
285	VIA DELLE INDUSTRIE		1			POSTO AUTO SCOPERTO	
286	VIA DELLE INDUSTRIE		1			POSTO AUTO SCOPERTO	
287	VIA DELLE INDUSTRIE		1			POSTO AUTO SCOPERTO	
288	VIA DELLE INDUSTRIE		1			POSTO AUTO SCOPERTO	
289	VIA DELLE INDUSTRIE		1			POSTO AUTO SCOPERTO	
290	VIA DELLE INDUSTRIE		1			POSTO AUTO SCOPERTO	
291	VIA DELLE INDUSTRIE		1			POSTO AUTO SCOPERTO	
292	VIA DELLE INDUSTRIE		1			POSTO AUTO SCOPERTO	
293	VIA DELLE INDUSTRIE		1			POSTO AUTO SCOPERTO	
294	VIA DELLE INDUSTRIE		1			POSTO AUTO SCOPERTO	
295	VIA DELLE INDUSTRIE		1			POSTO AUTO SCOPERTO	
296	VIA DELLE INDUSTRIE		1			POSTO AUTO SCOPERTO	
297	VIA DELLE INDUSTRIE		1			POSTO AUTO SCOPERTO	
298	VIA DELLE INDUSTRIE		1			POSTO AUTO SCOPERTO	
299	VIA DELLE INDUSTRIE		1			POSTO AUTO SCOPERTO	
300	VIA DELLE INDUSTRIE		T-1 2			LABORATORIO, DERIVA DAL SUB 188 PER FRAZIONAMENTO	
301	VIA DELLE INDUSTRIE		1			POSTO AUTO SCOPERTO, DERIVA DAL SUB 188 PER FRAZIONAMENTO	
302	VIA DELLE INDUSTRIE		1			POSTO AUTO SCOPERTO, DERIVA DAL SUB 188 PER FRAZIONAMENTO	
303	VIA DELLE INDUSTRIE		1			POSTO AUTO SCOPERTO, DERIVA DAL SUB 188 PER FRAZIONAMENTO	
304	VIA DELLE INDUSTRIE		1			POSTO AUTO SCOPERTO, DERIVA DAL SUB 188 PER FRAZIONAMENTO	
305	VIA DELLE INDUSTRIE		1			POSTO AUTO SCOPERTO, DERIVA DAL SUB 188 PER FRAZIONAMENTO	
306	VIA DELLE INDUSTRIE		1			POSTO AUTO SCOPERTO, DERIVA DAL SUB 188 PER FRAZIONAMENTO	
307	VIA DELLE INDUSTRIE		1			POSTO AUTO SCOPERTO, DERIVA DAL SUB 188 PER FRAZIONAMENTO	
308	VIA DELLE INDUSTRIE		1			POSTO AUTO SCOPERTO, DERIVA DAL SUB 188 PER FRAZIONAMENTO	
309	VIA DELLE INDUSTRIE		1			POSTO AUTO SCOPERTO, DERIVA DAL SUB 188 PER FRAZIONAMENTO	

Direzione Provinciale di Venezia
 Ufficio Provinciale - Territorio
 Servizi Catastali
 Comune di: VENEZIA

**ACCERTAMENTO DELLA PROPRIETA IMMOBILIARE URBANA
 ELENCO DEI SUBALTERNI ASSEGNATI**

Comune	Sezione	Foglio	Particella			Tipo mappale	del:
VENEZIA		5	856				
Sub	UBICAZIONE via/piazza	n°civ	Piani	Scala	Int.	DESCRIZIONE	
310	VIA DELLE INDUSTRIE		T-2			LABORATORIO. DERIVA DAI SUB 190,191,192,193,197,198,199,200 PER RISTRUTTURAZIONE E FUSIONE.	
311	VIA DELLE INDUSTRIE	23	T-1		007	NEGOZIO	
312	VIA DELLE INDUSTRIE	27/2	T-1			LABORATORIO PER ARTI E MESTIERI	
313	VIA DELLE INDUSTRIE	27/3	T-1			LABORATORIO PER ARTI E MESTIERI	
314	VIA DELLE INDUSTRIE		T-1 2			LABORATORIO PER ARTI E MESTIERI	

Unità immobiliari n. 314

Tributi erariali: 0,00

Visura telematica

**Agenzia del Territorio
CATASTO FABBRICATI
Ufficio Provinciale di**

Dichiarazione protocollo n. 000137778 del 04/07/2002

Planimetria di u.i.u. in Comune di Venezia - Venezia

Via Delle Industrie

civ.

Identificativi Catastali:

Sezione: VE

Foglio: 5

Particella: 856

Subalterno: 52

Compilata da:
Panisson Luigi



Iscritto all'albo:
Architetti

Prov. Venezia

N. 1593

Scheda n. 1

Scala 1:100

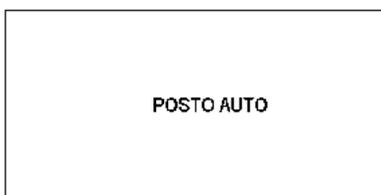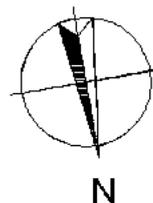

POSTO AUTO

Piano Copertura

Catasto dei Fabbricati - Situazione al 03/10/2019 - Comune di VENEZIA (L736) - < Foglio: 5 - Particella: 856 - Subalterno: 52 >
VIA DELLE INDUSTRIE piano: 1;

Ultima planimetria in atti

**Agenzia del Territorio
CATASTO FABBRICATI
Ufficio Provinciale di**

Dichiarazione protocollo n. 000137778 del 04/07/2002

Planimetria di u.i.u. in Comune di Venezia - Venezia

Via Delle Industrie

civ.

Identificativi Catastali:

Sezione: VE

Foglio: 5

Particella: 856

Subalterno: 59

Compilata da:
Panisson Luigi



Iscritto all'albo:
Architetti

Prov. Venezia

N. 1593

Scheda n. 1

Scala 1:100

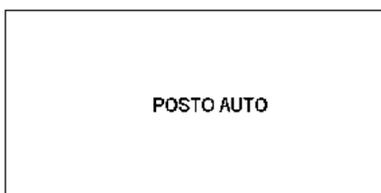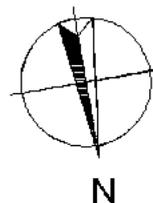

POSTO AUTO

Piano Copertura

Catasto dei Fabbricati - Situazione al 03/10/2019 - Comune di VENEZIA (L736) - < Foglio: 5 - Particella: 856 - Subalterno: 59 >
VIA DELLE INDUSTRIE piano: 1;

Ultima planimetria in atti

**Agenzia del Territorio
CATASTO FABBRICATI
Ufficio Provinciale di**

Dichiarazione protocollo n. 000137778 del 04/07/2002

Planimetria di u.i.u. in Comune di Venezia - Venezia

Via Delle Industrie

civ.

Identificativi Catastali:

Sezione: VE

Foglio: 5

Particella: 856

Subalterno: 75

Compilata da:
Panisson Luigi


Iscritto all'albo:
Architetti

Prov. Venezia

N. 1593

Scheda n. 1

Scala 1:100

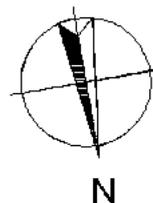

POSTO AUTO

Piano Copertura

Catasto dei Fabbricati - Situazione al 03/10/2019 - Comune di VENEZIA (L736) - < Foglio: 5 - Particella: 856 - Subalterno: 75 >
VIA DELLE INDUSTRIE piano: 1;

Ultima planimetria in atti

**Agenzia del Territorio
CATASTO FABBRICATI
Ufficio Provinciale di**

Dichiarazione protocollo n. 000137778 del 04/07/2002

Planimetria di u.i.u. in Comune di Venezia - Venezia

Via Delle Industrie

civ.

Identificativi Catastali:

Sezione: VE

Foglio: 5

Particella: 856

Subalterno: 76

Compilata da:
Panisson Luigi



Iscritto all'albo:
Architetti

Prov. Venezia

N. 1593

Scheda n. 1

Scala 1:100

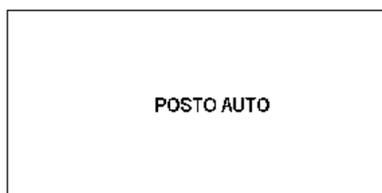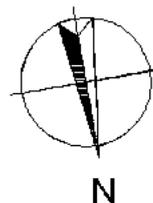

POSTO AUTO

Piano Copertura

Ultima planimetria in atti

Data: 03/10/2019 - n. T152100 - Richiedente: BRTPRI54L15C957M

Totale schede: 1 - Formato di acquisizione: A4(210x297) - Formato stampa richiesto: A4(210x297)

**Agenzia del Territorio
CATASTO FABBRICATI
Ufficio Provinciale di**

Dichiarazione protocollo n. 000137778 del 04/07/2002

Planimetria di u.i.u. in Comune di Venezia - Venezia

Via Delle Industrie

civ.

Identificativi Catastali:

Sezione: VE

Foglio: 5

Particella: 856

Subalterno: 77

Compilata da:
Panisson Luigi



Iscritto all'albo:
Architetti

Prov. Venezia

N. 1593

Scheda n. 1

Scala 1:100

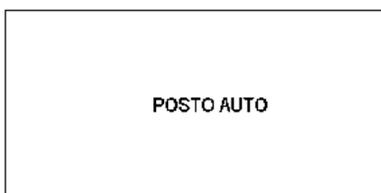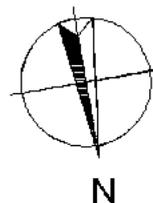

POSTO AUTO

Piano Copertura

Ultima planimetria in atti

**Agenzia del Territorio
CATASTO FABBRICATI
Ufficio Provinciale di**

Dichiarazione protocollo n. 000137778 del 04/07/2002

Planimetria di u.i.u. in Comune di Venezia - Venezia

Via Delle Industrie

civ.

Identificativi Catastali:

Sezione: VE

Foglio: 5

Particella: 856

Subalterno: 78

Compilata da:
Panisson Luigi



Iscritto all'albo:
Architetti

Prov. Venezia

N. 1593

Scheda n. 1

Scala 1:100

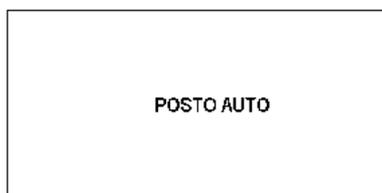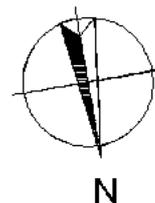

POSTO AUTO

Piano Copertura

Ultima planimetria in atti

**Agenzia del Territorio
CATASTO FABBRICATI
Ufficio Provinciale di**

Dichiarazione protocollo n. 000137778 del 04/07/2002

Planimetria di u.i.u. in Comune di Venezia - Venezia

Via Delle Industrie

civ.

Identificativi Catastali:

Sezione: VE

Foglio: 5

Particella: 856

Subalterno: 79

Compilata da:
Panisson Luigi



Iscritto all'albo:
Architetti

Prov. Venezia

N. 1593

Scheda n. 1

Scala 1:100

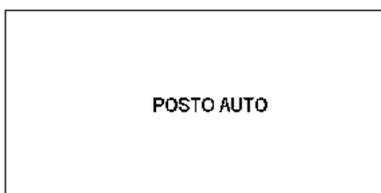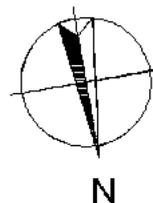

POSTO AUTO

Piano Copertura

Ultima planimetria in atti

**Agenzia del Territorio
CATASTO FABBRICATI
Ufficio Provinciale di**

Dichiarazione protocollo n. 000137778 del 04/07/2002

Planimetria di u.i.u. in Comune di Venezia - Venezia

Via Delle Industrie

civ.

Identificativi Catastali:

Sezione: VE

Foglio: 5

Particella: 856

Subalterno: 80

Compilata da:
Panisson Luigi



Iscritto all'albo:
Architetti

Prov. Venezia

N. 1593

Scheda n. 1

Scala 1:100

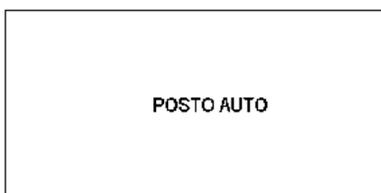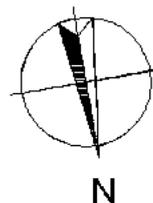

POSTO AUTO

Piano Copertura

Catasto dei Fabbricati - Situazione al 03/10/2019 - Comune di VENEZIA (L736) - < Foglio: 5 - Particella: 856 - Subalterno: 80 >
VIA DELLE INDUSTRIE piano: 1;

Ultima planimetria in atti

**Agenzia del Territorio
CATASTO FABBRICATI
Ufficio Provinciale di**

Dichiarazione protocollo n. 000137778 del 04/07/2002

Planimetria di u.i.u. in Comune di Venezia - Venezia

Via Delle Industrie

civ.

Identificativi Catastali:

Sezione: VE

Foglio: 5

Particella: 856

Subalterno: 83

Compilata da:
Panisson Luigi



Iscritto all'albo:
Architetti

Prov. Venezia

N. 1593

Scheda n. 1

Scala 1:100

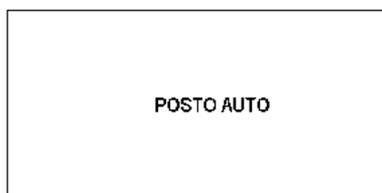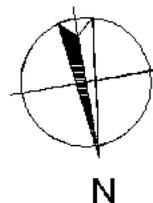

POSTO AUTO

Piano Copertura

Ultima planimetria in atti

**Agenzia del Territorio
CATASTO FABBRICATI
Ufficio Provinciale di**

Dichiarazione protocollo n. 000137778 del 04/07/2002

Planimetria di u.i.u. in Comune di Venezia - Venezia

Via Delle Industrie

civ.

Identificativi Catastali:

Sezione: VE

Foglio: 5

Particella: 856

Subalterno: 84

Compilata da:
Panisson Luigi



Iscritto all'albo:
Architetti

Prov. Venezia

N. 1593

Scheda n. 1

Scala 1:100

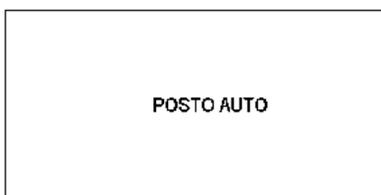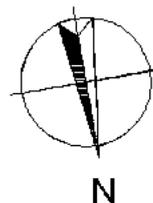

POSTO AUTO

Piano Copertura

Catasto dei Fabbricati - Situazione al 03/10/2019 - Comune di VENEZIA (L736) - < Foglio: 5 - Particella: 856 - Subalterno: 84 >
VIA DELLE INDUSTRIE piano: 1;

Ultima planimetria in atti

**Agenzia del Territorio
CATASTO FABBRICATI
Ufficio Provinciale di**

Dichiarazione protocollo n. 000137778 del 04/07/2002

Planimetria di u.i.u. in Comune di Venezia - Venezia

Via Delle Industrie

civ.

Identificativi Catastali:

Sezione: VE

Foglio: 5

Particella: 856

Subalterno: 100

Compilata da:
Panisson Luigi



Iscritto all'albo:
Architetti

Prov. Venezia

N. 1593

Scheda n. 1

Scala 1:100

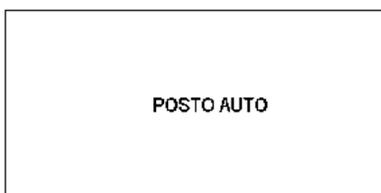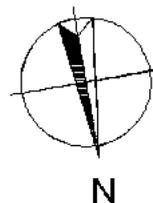

POSTO AUTO

Piano Copertura

Ultima planimetria in atti

**Agenzia del Territorio
CATASTO FABBRICATI
Ufficio Provinciale di**

Dichiarazione protocollo n. 000137778 del 04/07/2002

Planimetria di u.i.u. in Comune di Venezia - Venezia

Via Delle Industrie

civ.

Identificativi Catastali:

Sezione: VE

Foglio: 5

Particella: 856

Subalterno: 101

Compilata da:
Panisson Luigi



Iscritto all'albo:
Architetti

Prov. Venezia

N. 1593

Scheda n. 1

Scala 1:100

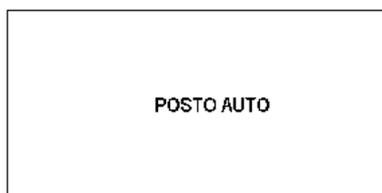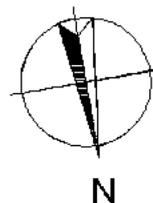

POSTO AUTO

Piano Copertura

Ultima planimetria in atti

**Agenzia del Territorio
CATASTO FABBRICATI
Ufficio Provinciale di**

Dichiarazione protocollo n. 000137778 del 04/07/2002

Planimetria di u.i.u. in Comune di Venezia - Venezia

Via Delle Industrie

civ.

Identificativi Catastali:

Sezione: VE

Foglio: 5

Particella: 856

Subalterno: 102

Compilata da:
Panisson Luigi



Iscritto all'albo:
Architetti

Prov. Venezia

N. 1593

Scheda n. 1

Scala 1:100

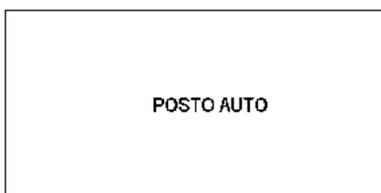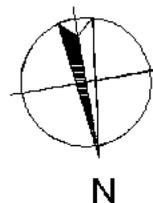

POSTO AUTO

Piano Copertura

Ultima planimetria in atti

**Agenzia del Territorio
CATASTO FABBRICATI
Ufficio Provinciale di**

Dichiarazione protocollo n. 000137778 del 04/07/2002

Planimetria di u.i.u. in Comune di Venezia - Venezia

Via Delle Industrie

civ.

Identificativi Catastali:

Sezione: VE

Foglio: 5

Particella: 856

Subalterno: 103

Compilata da:
Panisson Luigi



Iscritto all'albo:
Architetti

Prov. Venezia

N. 1593

Scheda n. 1

Scala 1:100

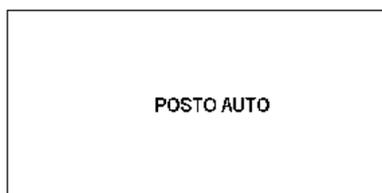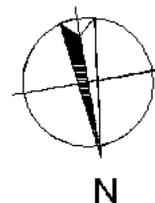

POSTO AUTO

Piano Copertura

Ultima planimetria in atti

**Agenzia del Territorio
CATASTO FABBRICATI
Ufficio Provinciale di**

Dichiarazione protocollo n. 000137778 del 04/07/2002

Planimetria di u.i.u. in Comune di Venezia - Venezia

Via Delle Industrie

civ.

Identificativi Catastali:

Sezione: VE

Foglio: 5

Particella: 856

Subalterno: 104

Compilata da:
Panisson Luigi



Iscritto all'albo:
Architetti

Prov. Venezia

N. 1593

Scheda n. 1

Scala 1:100

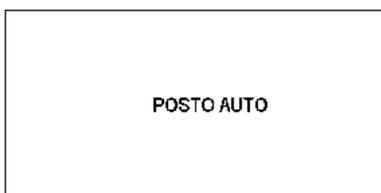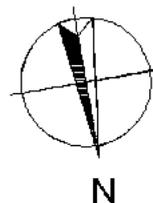

POSTO AUTO

Piano Copertura

Catasto dei Fabbricati - Situazione al 03/10/2019 - Comune di VENEZIA (L736) - < Foglio: 5 - Particella: 856 - Subalterno: 104 >
VIA DELLE INDUSTRIE piano: 1;

Ultima planimetria in atti

**Agenzia del Territorio
CATASTO FABBRICATI
Ufficio Provinciale di**

Dichiarazione protocollo n. 000137778 del 04/07/2002

Planimetria di u.i.u. in Comune di Venezia - Venezia

Via Delle Industrie

civ.

Identificativi Catastali:

Sezione: VE

Foglio: 5

Particella: 856

Subalterno: 154

Compilata da:
Panisson Luigi



Iscritto all'albo:
Architetti

Prov. Venezia

N. 1593

Scheda n. 1

Scala 1:100

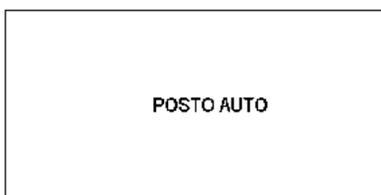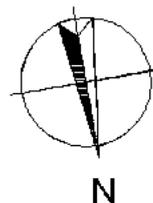

POSTO AUTO

Piano Copertura

Ultima planimetria in atti

**Agenzia del Territorio
CATASTO FABBRICATI
Ufficio Provinciale di**

Dichiarazione protocollo n. 000137778 del 04/07/2002

Planimetria di u.i.u. in Comune di Venezia - Venezia

Via Delle Industrie

civ.

Identificativi Catastali:

Sezione: VE

Foglio: 5

Particella: 856

Subalterno: 155

Compilata da:
Panisson Luigi



Iscritto all'albo:
Architetti

Prov. Venezia

N. 1593

Scheda n. 1

Scala 1:100

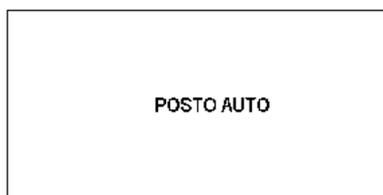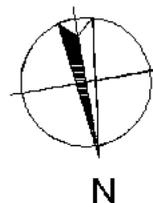

POSTO AUTO

Piano Copertura

Catasto dei Fabbricati - Situazione al 03/10/2019 - Comune di VENEZIA (L736) - < Foglio: 5 - Particella: 856 - Subalterno: 155 >
VIA DELLE INDUSTRIE piano: 1;

Ultima planimetria in atti

**Agenzia del Territorio
CATASTO FABBRICATI
Ufficio Provinciale di**

Dichiarazione protocollo n. 000137778 del 04/07/2002

Planimetria di u.i.u. in Comune di Venezia - Venezia

Via Delle Industrie

civ.

Identificativi Catastali:

Sezione: VE

Foglio: 5

Particella: 856

Subalterno: 156

Compilata da:
Panisson Luigi



Iscritto all'albo:
Architetti

Prov. Venezia

N. 1593

Scheda n. 1

Scala 1:100

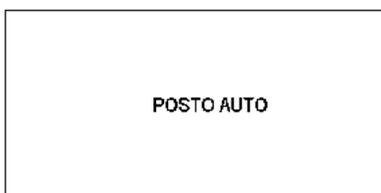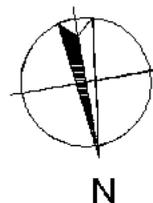

POSTO AUTO

Piano Copertura

Ultima planimetria in atti

**Agenzia del Territorio
CATASTO FABBRICATI
Ufficio Provinciale di**

Dichiarazione protocollo n. 255236 del 12/2003

Planimetria di u.i.u. in Comune di Venezia - Venezia

Via Delle Industrie

civ.

Identificativi Catastali:

Sezione: VE

Foglio: 5

Particella: 856

Subalterno: 229

Compilata da:

Cendron Graziano

Iscritto all'albo:

Geometri


Prov. Treviso

N. 2121

Scheda n. 1

Scala 1:200

PIANO COPERTURA

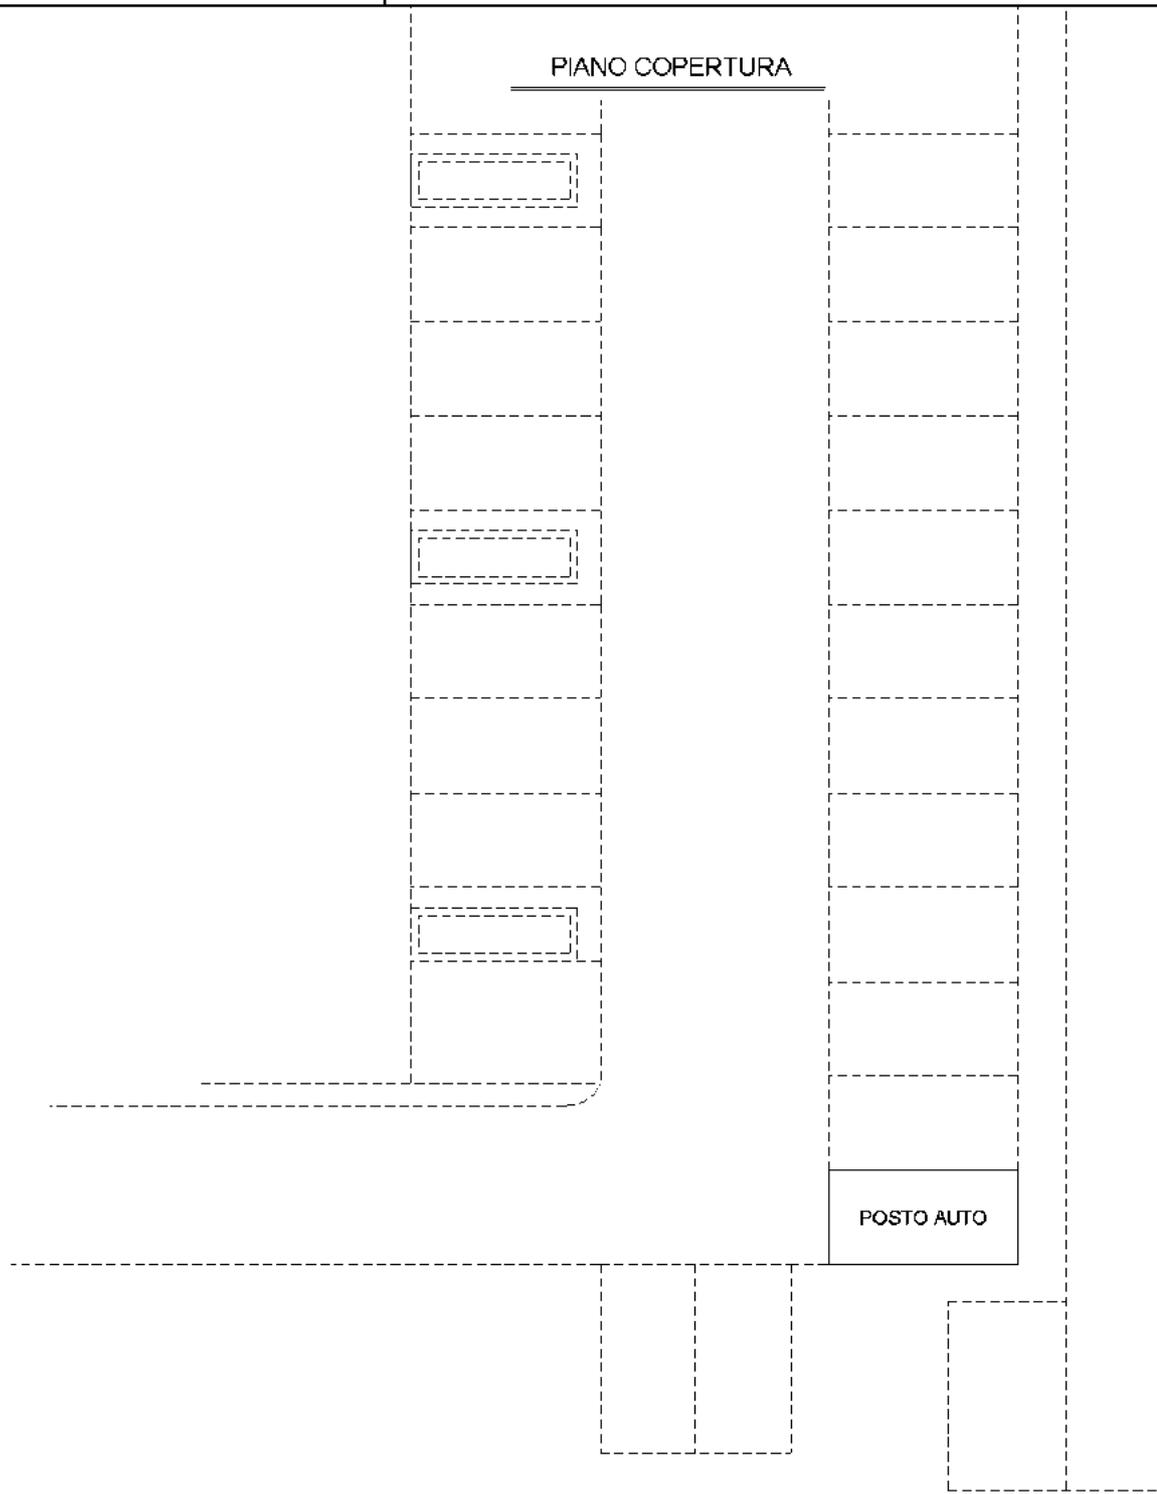

POSTO AUTO



NORD

Ultima planimetria in atti

I PARCHEGGI DEL "CYGNUS"

Rif.	Tipo	Mn.	Sub.	Piano	Sup.	Stima
1	posto auto Cygnus	856	52	1	13,00	1.186,05
2	posto auto Cygnus	856	59	1	13,00	1.186,05
3	posto auto Cygnus	856	75	1	13,00	1.186,05
4	posto auto Cygnus	856	76	1	13,00	1.186,05
5	posto auto Cygnus	856	77	1	13,00	1.186,05
6	posto auto Cygnus	856	78	1	13,00	1.186,05
7	posto auto Cygnus	856	79	1	13,00	1.186,05
8	posto auto Cygnus	856	80	1	13,00	1.186,05
9	posto auto Cygnus	856	83	1	13,00	1.186,05
10	posto auto Cygnus	856	84	1	13,00	1.186,05
11	posto auto Cygnus	856	100	1	13,00	1.186,05
12	posto auto Cygnus	856	101	1	13,00	1.186,05
13	posto auto Cygnus	856	102	1	13,00	1.186,05
14	posto auto Cygnus	856	103	1	13,00	1.186,05
15	posto auto Cygnus	856	104	1	13,00	1.186,05
16	posto auto Cygnus	856	154	1	13,00	1.186,05
17	posto auto Cygnus	856	155	1	13,00	1.186,05
18	posto auto Cygnus	856	156	1	13,00	1.186,05
19	posto auto Cygnus	856	229	1	12,00	1.094,82
					246,00	22.443,75

- I parcheggi del "Cygnus"-



Foto n. 1



Foto n. 2

- I parcheggi del "Cygnus"-



Foto n. 3



Foto n. 4

TRIBUNALE DI TREVISO

SEZIONE FALLIMENTARE

FALLIMENTO N. 172/2017

ING. PIO GUARALDO S.P.A. IN LIQUIDAZIONE
STRADA CASTELLANA N. 202/A - PAESE (TV)

GIUDICE DELEGATO: DOTT.SSA PETRA ULIANA
CURATORE: DOTT. ALDO VAN DEN BORRE

INTEGRAZIONE ALLA PERIZIA DI STIMA
DEL 02.03.2020 DI BENI IMMOBILI SITI IN MARGHERA

Motta di Livenza, li 01.10.2020

Il perito stimatore

ing. Piero Bortolin

The image shows a circular professional seal in blue ink. The outer ring of the seal contains the text "ORDINE INGEGNERI PROVINCIA DI TREVISO" at the top and "Dep. Ing. PIERO BORTOLIN" at the bottom. In the center of the seal is a coat of arms, and below it, the number "A 854" is printed. To the right of the seal is a handwritten signature in blue ink, which appears to be "Piero Bortolin".

RELAZIONE

1 Premessa

In data 29.01.2018 il Giudice Delegato della procedura in epigrafe ha autorizzato il dott. Aldo Van den Borre ad avvalersi dell'assistenza del sottoscritto ing. Piero Bortolin, iscritto all'Albo dei Periti e dei Consulenti Tecnici del Tribunale di Treviso, per la valutazione del compendio immobiliare della società fallita del quale fanno parte numerosi posti auto, coperti e scoperti, inseriti all'interno del "VEGA - Parco Scientifico-Tecnologico di Venezia" (di seguito Parco Vega). Effettuati i sopralluoghi e le ricerche del caso, è stata redatta la perizia e consegnata in data 02.03.2020.

Successivamente la società "Aste 33" che sta curando le operazioni di preparazione alla vendita degli immobili appresi all'attivo del fallimento ha comunicato al curatore che aveva dovuto forzare le serrature dei portoni basculanti di quattro box, due monoposto e due biposto, collocati nell'autorimessa collettiva seminterrata dell'edificio "Lybra" ed identificati nella perizia del 02.03.2020 con i nn. 40, 41, 52 e 53.

2 Il sopralluogo

Ottenute le chiavi delle nuove serrature dei portoni dei box da parte di "Aste 33", in data 28.09.2020 alle ore 10.00 l'arch. Alfonso Vesentini, quale coadiutore del sottoscritto, ha eseguito un sopralluogo assieme al dott. Gian Lorenzo Marinese, intervenuto per conto della società "GLM S.r.l.", locataria dei box summenzionati, rilevando quanto segue:

- che i box n. 52 e n. 53 non sono suddivisi ma formano un unico locale avente pavimento sopraelevato che, fra l'altro, impedisce di aprire i portoni basculanti di cui sono muniti;
- che nel box n. 53 è presente un servizio igienico con pareti in cartongesso, equipaggiato con water, lavello, scaldabagno e scarico sulla rete fognaria del "Lybra";

- che i box n. 40 e n. 41 non sono suddivisi ma formano un unico vano;
- che nel box. n. 41 è presente il summenzionato scaldabagno;
- che sulla parete divisoria tra i box n. 40 e n. 52 è stata aperta una porta che collega i due vani.

3 Identificazione catastale

I box summenzionati sono così riportati al Catasto dei Fabbricati:

Comune di Venezia

Foglio 5, Zona Censuaria 5

- 1) Mappale 905, Sub. 55, Via delle Industrie, Piano S1, Categoria C/6, Classe 2, Consistenza 13 mq, Superficie catastale 13 mq, Rendita € 41,63;
- 2) Mappale 905, Sub. 56, Via delle Industrie, Piano S1, Categoria C/6, Classe 2, Consistenza 13 mq, Superficie catastale 13 mq, Rendita € 41,63;
- 3) Mappale 904, Sub. 15, Via delle Industrie, Piano S1, Categoria C/6, Classe 2, Consistenza 12 mq, Superficie catastale 13 mq, Rendita € 38,42; Mappale 904, Sub. 16, Via delle Industrie, Piano S1, Categoria C/6, Classe 2, Consistenza 13 mq, Superficie catastale 13 mq, Rendita € 41,63;
- 4) Mappale 904, Sub. 26, Via delle Industrie, Piano S1, Categoria C/6, Classe 2, Consistenza 12 mq, Superficie catastale 13 mq, Rendita € 38,42; Mappale 904, Sub. 27, Via delle Industrie, Piano S1, Categoria C/6, Classe 2, Consistenza 13 mq, Superficie catastale 13 mq, Rendita € 41,63.

4 Spese per il ripristino dello stato dei luoghi

I lavori necessari a ripristinare lo stato dei luoghi sono i seguenti (tra parentesi l'importo preventivato al netto dell'I.V.A. di legge);

- rimozione e trasporto a discarica del pavimento sopraelevato (2.000,00 €);
- rimozione delle pareti in cartongesso e dei sanitari del servizio igienico compresa la

chiusura della rete idrica e degli scarichi (1.000,00 €);

- ripristino delle serrature e dei meccanismi dei portoni dei box (300,00 €);
- rimozione dello scaldabagno elettrico installato nel box n. 41 (250,00 €);
- realizzazione delle pareti in blocchi di calcestruzzo che dividevano il box n. 40 dal box n. 41 e il box n. 52 dal box n. 53 (1.100,00 €);
- tamponamento con blocchi di calcestruzzo del foro che collega il box n. 40 al box n. 52 (150,00 €).

5 Conclusioni

Ritenendo di aver risposto alle richieste del curatore, si dimette il presente elaborato rimanendo a disposizione per qualsiasi chiarimento o integrazione dovesse servire.

Motta di Livenza, li 01.10.2020

Il perito stimatore


ing. Piero Bortolin



A handwritten signature in blue ink, appearing to read "Piero Bortolin", written over the right side of the professional stamp.

ALLEGATI

- 1) Pianta con individuazione dei parcheggi
- 2) Visura catastale
- 3) Elaborati planimetrici
- 4) Planimetrie catastali
- 5) Documentazione fotografica

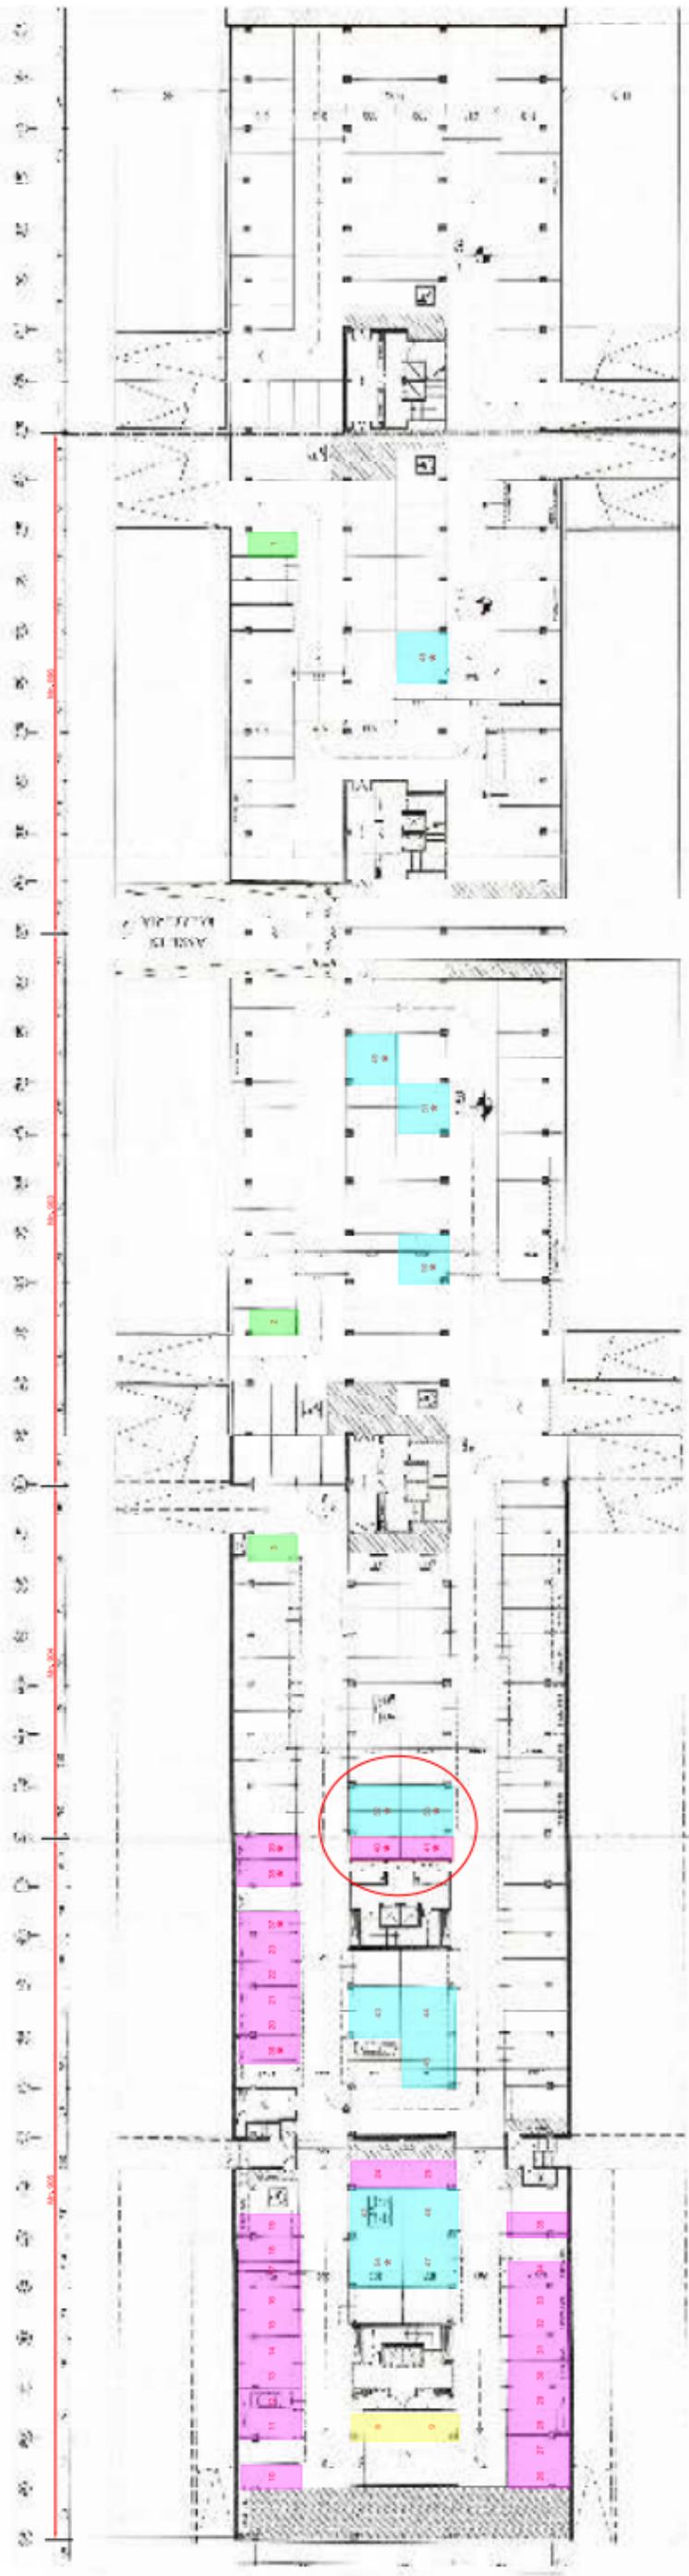

- PIANO SOTTERRANEO ■ PIANO 1° ■ PIANO 2° 
- LEGENDA ■
 ■ BOX CHIAVI ■
 ■ POSTO AUTO INUTILIZZABILE ■
 ■ POSTO AUTO ■
 ■ BOX AUTO ■
 ■ BOX IPROSTO ■

ASSE DI SIMMETRIA



Direzione Provinciale di Venezia
Ufficio Provinciale - Territorio
Servizi Catastali

Visura per immobile

Situazione degli atti informatizzati al 04/10/2019

Data: 04/10/2019 - Ora: 11.01.38 Fine
Visura n.: T123287 Pag: 1

Dati della richiesta	Comune di VENEZIA (Codice: L736)	
Catasto Fabbricati	Provincia di VENEZIA	
Unità immobiliare	Foglio: 5 Particella: 905 Sub.: 55	

N.	DATI IDENTIFICATIVI				DATI DI CLASSAMENTO				DATI DERIVANTI DA			
	Sezione Urbana	Foglio	Particella	Sub	Zona Cens.	Zona Micro Zona	Categoria	Classe		Consistenza	Superficie Catastale	Rendita
1		5	905	55	5		C/6	2	13 m ²	Totale: 13 m ²	Euro 41,63	VARIAZIONE TERRITORIALE del 25/06/2015 in atti dal 05/01/2016 proveniente dal comune di Venezia sezione Venezia L736Q; trasferito al comune di Venezia L736. (n. 84/2016)
Indirizzo VIA DELLE INDUSTRIE piano: S1;												
Annotazioni classamento e rendita non rettificati entro dodici mesi dalla data di iscrizione in atti della dichiarazione (D. M. 701/94) ;di studio: proviene per variazione territoriale dal foglio VE/5 del comune di Venezia sezione Venezia												

INTESTATO

N.	ING. PIO GUARALDO S.P.A. con sede in PAESE	DATI ANAGRAFICI	CODICE FISCALE	DIRITTI E ONERI REALI
1			00196760268*	(1) Proprieta per 1/1

Mappali Terreni Correlati
Codice Comune L736 - Sezione A - Foglio 5 - Particella 905

Unità immobiliari n. 1

Tributi erariali: Euro 0,90

Visura telematica

* Codice Fiscale Validato in Anagrafe Tributaria



Direzione Provinciale di Venezia
Ufficio Provinciale - Territorio
Servizi Catastali

Data: 04/10/2019 - Ora: 11.01.51 Fine
Visura n.: T123446 Pag: 1

Visura per immobile

Situazione degli atti informatizzati al 04/10/2019

Dati della richiesta	Comune di VENEZIA (Codice: L736)
Catasto Fabbricati	Provincia di VENEZIA
Unità immobiliare	Foglio: 5 Particella: 905 Sub.: 56

N.	DATI IDENTIFICATIVI				DATI DI CLASSAMENTO				DATI DERIVANTI DA			
	Sezione Urbana	Foglio	Particella	Sub	Zona Cens.	Zona Micro Zona	Categoria	Classe		Consistenza	Superficie Catastale	Rendita
1		5	905	56	5		C/6	2	13 m ²	Totale: 13 m ²	Euro 41,63	VARIAZIONE TERRITORIALE del 25/06/2015 in atti dal 05/01/2016 proveniente dal comune di Venezia sezione Venezia L736Q; trasferito al comune di Venezia L736. (n. 84/2016)
Indirizzo												
VIA DELLE INDUSTRIE piano: S1;												
Annotazioni												
classamento e rendita non rettificati entro dodici mesi dalla data di iscrizione in atti della dichiarazione (D. M. 701/94) ;di studio: proviene per variazione territoriale dal foglio VE/5 del comune di Venezia sezione Venezia												

INTESTATO

N.	ING. PIO GUARALDO S.P.A. con sede in PAESE	DATI ANAGRAFICI	CODICE FISCALE	DIRITTI E ONERI REALI
1			00196760268*	(1) Proprieta per 1/1

Mappali Terreni Correlati
Codice Comune L736 - Sezione A - Foglio 5 - Particella 905

Unità immobiliari n. 1

Tributi erariali: Euro 0,90

Visura telematica

* Codice Fiscale Validato in Anagrafe Tributaria



Direzione Provinciale di Venezia
Ufficio Provinciale - Territorio
Servizi Catastali

Data: 04/10/2019 - Ora: 10.59.25 Fine
Visura n.: T121577 Pag: 1

Visura per immobile

Situazione degli atti informatizzati al 04/10/2019

Dati della richiesta	Comune di VENEZIA (Codice: L736)	
Catasto Fabbricati	Provincia di VENEZIA	
Unità immobiliare	Foglio: 5 Particella: 904 Sub.: 15	

Unità immobiliare

N.	DATI IDENTIFICATIVI				DATI DI CLASSAMENTO				DATI DERIVANTI DA		
	Sezione Urbana	Foglio	Particella	Sub	Zona Cens.	Zona Micro Zona	Categoria	Classe		Consistenza	Superficie Catastale
1		5	904	15	5		C/6	2	12 m ²	Totale: 13 m ²	Euro 38,42
Indirizzo	VIA DELLE INDUSTRIE piano: S1;										
Annotazioni	classamento e rendita non rettificati entro dodici mesi dalla data di iscrizione in atti della dichiarazione (D. M. 701/94) ;di studio: proviene per variazione territoriale dal foglio VE/5 del comune di Venezia sezione Venezia										

INTESTATO

N.	DATI ANAGRAFICI				CODICE FISCALE		DIRITTI E ONERI REALI	
1	ING. PIO GUARALDO S.P.A. con sede in PAESE				00196760268*		(1) Proprieta per 1/1	

Mappali Terreni Correlati
Codice Comune L736 - Sezione A - Foglio 5 - Particella 904

Unità immobiliari n. 1

Tributi erariali: Euro 0,90

Visura telematica

* Codice Fiscale Validato in Anagrafe Tributaria



Direzione Provinciale di Venezia
Ufficio Provinciale - Territorio
Servizi Catastali

Data: 04/10/2019 - Ora: 10.59.40 Fine
Visura n.: T121772 Pag: 1

Visura per immobile

Situazione degli atti informatizzati al 04/10/2019

Dati della richiesta	Comune di VENEZIA (Codice: L736)	
Catasto Fabbricati	Provincia di VENEZIA	
Unità immobiliare	Foglio: 5 Particella: 904 Sub.: 16	

Unità immobiliare

N.	DATI IDENTIFICATIVI				DATI DI CLASSAMENTO				DATI DERIVANTI DA		
	Sezione Urbana	Foglio	Particella	Sub	Zona Cens.	Zona Micro Zona	Categoria	Classe		Consistenza	Superficie Catastale
1		5	904	16	5		C/6	2	13 m ²	Totale: 13 m ²	Euro 41,63
Indirizzo	VIA DELLE INDUSTRIE piano: S1;										
Annotazioni	classamento e rendita non rettificati entro dodici mesi dalla data di iscrizione in atti della dichiarazione (D. M. 701/94) ;di studio: proviene per variazione territoriale dal foglio VE/5 del comune di Venezia sezione Venezia										

INTESTATO

N.	DATI ANAGRAFICI				CODICE FISCALE		DIRITTI E ONERI REALI	
1	ING. PIO GUARALDO S.P.A. con sede in PAESE				00196760268*		(1) Proprieta per 1/1	

Mappali Terreni Correlati
Codice Comune L736 - Sezione A - Foglio 5 - Particella 904

Unità immobiliari n. 1

Tributi erariali: Euro 0,90

Visura telematica

* Codice Fiscale Validato in Anagrafe Tributaria



Direzione Provinciale di Venezia
Ufficio Provinciale - Territorio
Servizi Catastali

Data: 04/10/2019 - Ora: 10.59.53 Fine
Visura n.: T121939 Pag: 1

Visura per immobile

Situazione degli atti informatizzati al 04/10/2019

Dati della richiesta	Comune di VENEZIA (Codice: L736)									
Catasto Fabbricati	Provincia di VENEZIA									
Unità immobiliare	Foglio: 5 Particella: 904 Sub.: 26									

Unità immobiliare

N.	DATI IDENTIFICATIVI				DATI DI CLASSAMENTO				DATI DERIVANTI DA			
	Sezione Urbana	Foglio	Particella	Sub	Zona Cens.	Zona Micro Zona	Categoria	Classe	Consistenza	Superficie Catastale	Rendita	
1		5	904	26	5		C/6	2	12 m ²	Totale: 13 m ²	Euro 38,42	VARIAZIONE TERRITORIALE del 25/06/2015 in atti dal 05/01/2016 proveniente dal comune di Venezia sezione Venezia L736Q; trasferito al comune di Venezia L736. (n. 84/2016)
Indirizzo	VIA DELLE INDUSTRIE piano: S1;											
Annotazioni	classamento e rendita non rettificati entro dodici mesi dalla data di iscrizione in atti della dichiarazione (D. M. 701/94) ;di studio: proviene per variazione territoriale dal foglio VE/5 del comune di Venezia sezione Venezia											

INTESTATO

N.	DATI ANAGRAFICI				CODICE FISCALE		DIRITTI E ONERI REALI	
1	ING. PIO GUARALDO S.P.A. con sede in PAESE				00196760268*		(1) Proprieta per 1/1	

Mappali Terreni Correlati
Codice Comune L736 - Sezione A - Foglio 5 - Particella 904

Unità immobiliari n. 1

Tributi erariali: Euro 0,90

Visura telematica

* Codice Fiscale Validato in Anagrafe Tributaria



Direzione Provinciale di Venezia
Ufficio Provinciale - Territorio
Servizi Catastali

Data: 04/10/2019 - Ora: 11.00.09 Fine
Visura n.: T122140 Pag: 1

Visura per immobile

Situazione degli atti informatizzati al 04/10/2019

Dati della richiesta	Comune di VENEZIA (Codice: L736)	
Catasto Fabbricati	Provincia di VENEZIA	
Unità immobiliare	Foglio: 5 Particella: 904 Sub.: 27	

Unità immobiliare

N.	DATI IDENTIFICATIVI				DATI DI CLASSAMENTO				DATI DERIVANTI DA		
	Sezione Urbana	Foglio	Particella	Sub	Zona Cens.	Zona Micro Zona	Categoria	Classe		Consistenza	Superficie Catastale
1		5	904	27	5		C/6	2	13 m ²	Totale: 13 m ²	Euro 41,63
Indirizzo	VIA DELLE INDUSTRIE piano: S1;										
Annotazioni	classamento e rendita non rettificati entro dodici mesi dalla data di iscrizione in atti della dichiarazione (D. M. 701/94) ;di studio: proviene per variazione territoriale dal foglio VE/5 del comune di Venezia sezione Venezia										

INTESTATO

N.	ING. PIO GUARALDO S.P.A. con sede in PAESE	DATI ANAGRAFICI	CODICE FISCALE	DIRITTI E ONERI REALI
1			00196760268*	(1) Proprieta per 1/1

Mappali Terreni Correlati
Codice Comune L736 - Sezione A - Foglio 5 - Particella 904

Unità immobiliari n. 1


Tributi erariali: Euro 0,90

Visura telematica


* Codice Fiscale Validato in Anagrafe Tributaria

mappale 905


PIANO SEMINTERRATO (Q.-1.50)

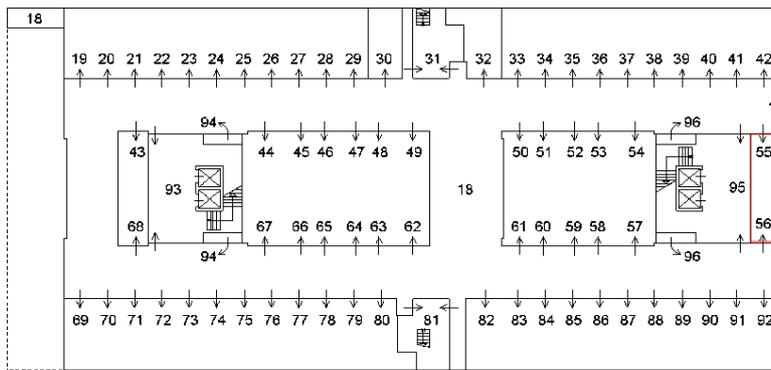


PIANO RIALZATO (Q.+1.45)

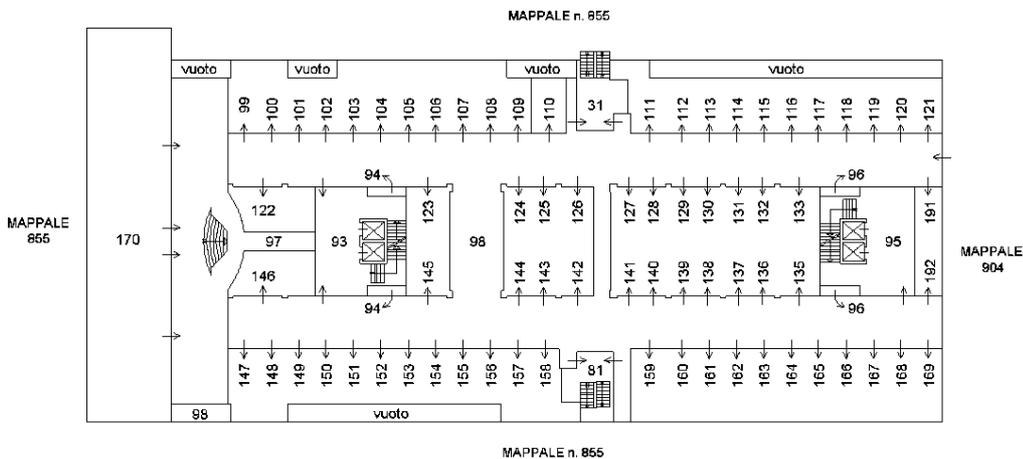

PIANO PRIMO (Q.+4.58)

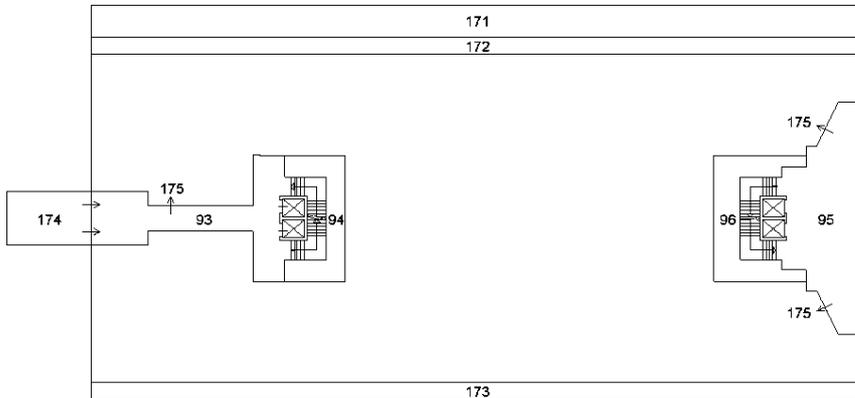

PIANO SECONDO (Q.+8.58)

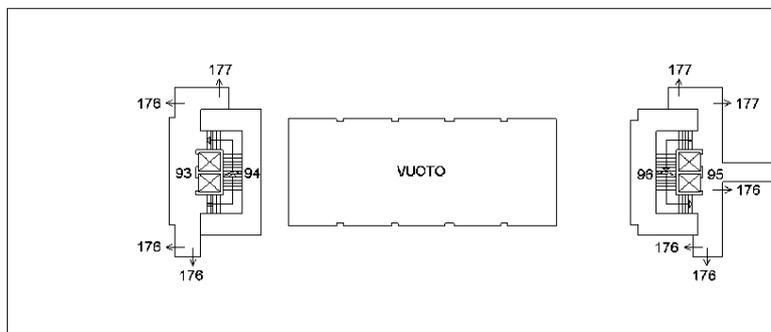

ELABORATO PLANIMETRICO
 Comune di Venezia - Venezia
 Dimostrazione grafica dei subalterni

Compilato da: Scardellato Iuliano
 Sezione: VE
 Foglio: 5

Iscritto all'albo: Geometri
 Particella: 905


del
 Tipo Mappale n.

N. 1
 Protocollo n. VE0000066 del 02/01/2009
 Scala 1 : 500


Pror. Treviso

mappale 905


PIANO TERZO (Q.+12.58)

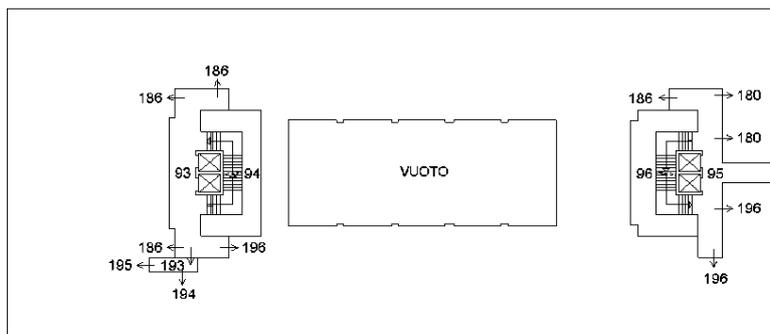


PIANO QUARTO (Q.+16.58)

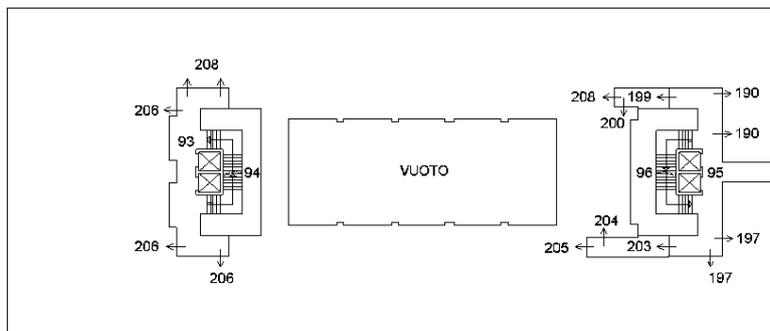

PIANO QUINTO (Q.+20.58)

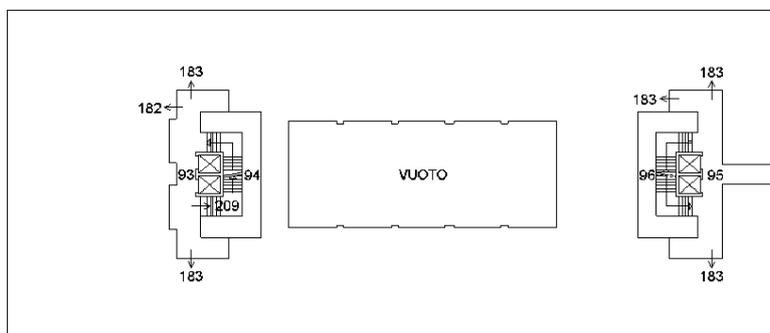

PIANO SESTO (Q.+24.58)

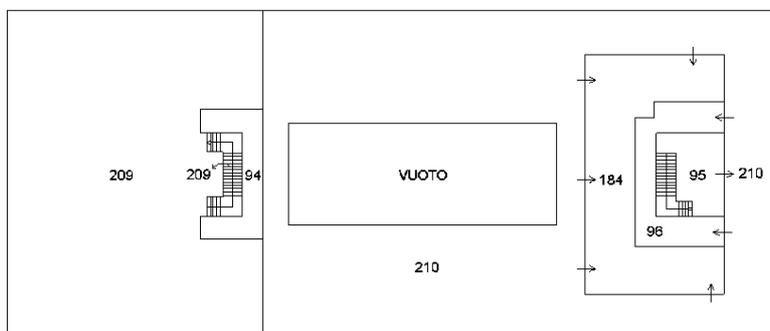

ELABORATO PLANIMETRICO
 Comune di Venezia - Venezia
 Dimostrazione grafica dei subalterni

Compilato da: Scardellato Luigino
 Sezione: VE
 Foglio: 5

Iscritto all'albo: Geometri
 Particella: 905

Prov. Treviso
 Protocollo n. VE0000066 del 02/01/2009

Tipo Mappale n. del
 Scala 1 : 500

N. 1594

Agencia del Territorio
CATASTO FABBRICATI
 Ufficio provinciale di Venezia

Direzione Provinciale di Venezia

Ufficio Provinciale - Territorio

Servizi Catastali

Comune di: VENEZIA

Elenco Subalterni

ACCERTAMENTO DELLA PROPRIETA IMMOBILIARE URBANA

ELENCO DEI SUBALTERNI ASSEGNATI

Comune	Sezione	Foglio	Particella	Typo mappale	del:	
VENEZIA	VE	5	905			
Sub	UBICAZIONE via/piazza	n°civ	Piani	Scala	Int.	DESCRIZIONE
1	VIA DELLE INDUSTRIE		S1			SOPPRESSO E SOSTITUITO PER FRAZIONAMENTO ED ULTIMAZIONE LAVORI, DAI SUB. DAL 18 AL 94 E 96
2	VIA DELLE INDUSTRIE		S1-6			SOPPRESSO PER DIVERSA UTILITA' E SOSTITUITO DAL SUB.95
3	VIA DELLE INDUSTRIE		T			SOPPRESSO E SOSTITUITO PER FRAZIONAMENTO, DAI SUB. 93, 94 E DAL 96 AL 169
4	VIA DELLE INDUSTRIE		1			SOPPRESSO E SOSTITUITO PER FRAZIONAMENTO DAI SUB. 93, 94, 96 E 175
5	VIA DELLE INDUSTRIE		2			SOPPRESSO PER FRAZIONAMENTO E PARZIALE ULTIMAZIONE LAVORI, SOSTITUITO DAI SUB. 93, 94, 96, 176 E 177
6	VIA DELLE INDUSTRIE		3			SOPPRESSO PER FRAZIONAMENTO E PARZIALE ULTIMAZIONE LAVORI, SOSTITUITO DAI SUB. 93, 94, 96, 178, 179, E 180
7	VIA DELLE INDUSTRIE		4			SOPPRESSO PER FRAZIONAMENTO E SOSTITUITO DAI SUB. 93, 94, 96, E 181
8	VIA DELLE INDUSTRIE		4			SOPPRESSO E SOSTITUITO DAL SUB. 17 PER CAMBIO D'USO
9	VIA DELLE INDUSTRIE		5			SOPPRESSO PER FRAZIONAMENTO E PARZIALE ULTIMAZIONE LAVORI, SOSTITUITO DAI SUB. 93, 94, 96, 182 E 183
10	VIA DELLE INDUSTRIE		5-6			UNITA' IN CORSO DI DEFINIZIONE. SOPPRESSO E SOSTITUITO DAL SUB. 209 PER FUSIONE ED ULTIMAZIONE LAVORI
11	VIA DELLE INDUSTRIE		5			SOPPRESSO E SOSTITUITO DAL SUB. 16 PER CAMBIO D'USO
12	VIA DELLE INDUSTRIE		6			SOPPRESSO PER FRAZIONAMENTO, PARZIALE ULTIMAZIONE LAVORI E FUSIONE CON IL SUB. 13, SOSTITUITO DAI SUB. 94 E 185
13	VIA DELLE INDUSTRIE		6			SOPPRESSO PER FRAZIONAMENTO, PARZIALE ULTIMAZIONE LAVORI E FUSIONE CON SUB. 12, SOSTITUITO DAI SUB. 96, 184 E 185
14	VIA DELLE INDUSTRIE		1			SOPPRESSO PER FRAZIONAMENTO E SOSTITUITO DAI SUB. 170 E 171
15	VIA DELLE INDUSTRIE		1			SOPPRESSO PER FRAZIONAMENTO E SOSTITUITO DAI SUB. 172 E 173
16	VIA DELLE INDUSTRIE		5			DERIVA DAL SUB. 11, SOPPRESSO PER FUSIONE CON IL SUB. 2 E SOSTITUITO DAL SUB. 95
17	VIA DELLE INDUSTRIE		4			DERIVA DAL SUB. 8, SOPPRESSO PER FUSIONE CON IL SUB. 2 E SOSTITUITO DAL SUB. 95
18	VIA DELLE INDUSTRIE		S1			B. C. N. C. AI SUB. DAL 19 AL 92, AI POSTI AUTO DEL PIANO INTERRATO DEL MAPPALE N. 904 ED AL MAPPALE N. 903 SUB. 66, 67, 68 E 69, DERIVA DAL SUB. 1 PER FRAZIONAMENTO (AREA DI MANOVRA)
19	VIA DELLE INDUSTRIE		S1			BOX AUTO, DERIVA DAL SUB. 1 PER FRAZIONAMENTO ED ULTIMAZIONE LAVORI
20	VIA DELLE INDUSTRIE		S1			BOX AUTO, DERIVA DAL SUB. 1 PER FRAZIONAMENTO ED ULTIMAZIONE LAVORI
21	VIA DELLE INDUSTRIE		S1			BOX AUTO, DERIVA DAL SUB. 1 PER FRAZIONAMENTO ED ULTIMAZIONE LAVORI
22	VIA DELLE INDUSTRIE		S1			BOX AUTO, DERIVA DAL SUB. 1 PER FRAZIONAMENTO ED ULTIMAZIONE LAVORI
23	VIA DELLE INDUSTRIE		S1			BOX AUTO, DERIVA DAL SUB. 1 PER FRAZIONAMENTO ED ULTIMAZIONE LAVORI
24	VIA DELLE INDUSTRIE		S1			BOX AUTO, DERIVA DAL SUB. 1 PER FRAZIONAMENTO ED ULTIMAZIONE LAVORI
25	VIA DELLE INDUSTRIE		S1			BOX AUTO, DERIVA DAL SUB. 1 PER FRAZIONAMENTO ED ULTIMAZIONE LAVORI
26	VIA DELLE INDUSTRIE		S1			BOX AUTO, DERIVA DAL SUB. 1 PER FRAZIONAMENTO ED ULTIMAZIONE LAVORI

Direzione Provinciale di Venezia

Ufficio Provinciale - Territorio

Servizi Catastali

Comune di: VENEZIA

Elenco Subalterni

ACCERTAMENTO DELLA PROPRIETA IMMOBILIARE URBANA

ELENCO DEI SUBALTERNI ASSEGNATI

Comune	Sezione	Foglio	Particella	Tipo mappale		del:
VENEZIA	VE	5	905			
Sub	UBICAZIONE via/piazza	n°civ	Piani	Scala	Int.	DESCRIZIONE
27	VIA DELLE INDUSTRIE		S1			BOX AUTO, DERIVA DAL SUB. 1 PER FRAZIONAMENTO ED ULTIMAZIONE LAVORI
28	VIA DELLE INDUSTRIE		S1			BOX AUTO, DERIVA DAL SUB. 1 PER FRAZIONAMENTO ED ULTIMAZIONE LAVORI
29	VIA DELLE INDUSTRIE		S1			BOX AUTO, DERIVA DAL SUB. 1 PER FRAZIONAMENTO ED ULTIMAZIONE LAVORI
30	VIA DELLE INDUSTRIE		S1			B. C. N. C. A TUTTE LE UNITA' DEL MAPPALE N. 905 DERIVA DAL SUB. 1 PER FRAZIONAMENTO (PARCHEGGIO DISABILI)
31	VIA DELLE INDUSTRIE		S1-T			B. C. N. C. ALLE UNITA' DEL PIANO INTERRATO E TERRA DEI MAPPALI N. 905 E 904 E DEL MAPPALE N. 903 SUB. 66, 67,68, 69, 136, 137, E 138, DERIVA DAI SUB. 1 E 3 PER FRAZIONAMENTO (VANO SCALA)
32	VIA DELLE INDUSTRIE		S1			B. C. N. C. A TUTTE LE UNITA' DEL MAPPALE N. 905, DERIVA DAL SUB. 1 PER FRAZIONAMENTO (LOCALE TECNICO)
33	VIA DELLE INDUSTRIE		S1			BOX AUTO, DERIVA DAL SUB. 1 PER FRAZIONAMENTO ED ULTIMAZIONE LAVORI
34	VIA DELLE INDUSTRIE		S1			BOX AUTO, DERIVA DAL SUB. 1 PER FRAZIONAMENTO ED ULTIMAZIONE LAVORI
35	VIA DELLE INDUSTRIE		S1			BOX AUTO, DERIVA DAL SUB. 1 PER FRAZIONAMENTO ED ULTIMAZIONE LAVORI
36	VIA DELLE INDUSTRIE		S1			BOX AUTO, DERIVA DAL SUB. 1 PER FRAZIONAMENTO ED ULTIMAZIONE LAVORI
37	VIA DELLE INDUSTRIE		S1			BOX AUTO, DERIVA DAL SUB. 1 PER FRAZIONAMENTO ED ULTIMAZIONE LAVORI
38	VIA DELLE INDUSTRIE		S1			BOX AUTO, DERIVA DAL SUB. 1 PER FRAZIONAMENTO ED ULTIMAZIONE LAVORI
39	VIA DELLE INDUSTRIE		S1			BOX AUTO, DERIVA DAL SUB. 1 PER FRAZIONAMENTO ED ULTIMAZIONE LAVORI
40	VIA DELLE INDUSTRIE		S1			BOX AUTO, DERIVA DAL SUB. 1 PER FRAZIONAMENTO ED ULTIMAZIONE LAVORI
41	VIA DELLE INDUSTRIE		S1			BOX AUTO, DERIVA DAL SUB. 1 PER FRAZIONAMENTO ED ULTIMAZIONE LAVORI
42	VIA DELLE INDUSTRIE		S1			BOX AUTO, DERIVA DAL SUB. 1 PER FRAZIONAMENTO ED ULTIMAZIONE LAVORI
43	VIA DELLE INDUSTRIE		S1			POSTO AUTO, DERIVA DAL SUB. 1 PER FRAZIONAMENTO ED ULTIMAZIONE LAVORI
44	VIA DELLE INDUSTRIE		S1			BOX AUTO, DERIVA DAL SUB. 1 PER FRAZIONAMENTO ED ULTIMAZIONE LAVORI
45	VIA DELLE INDUSTRIE		S1			BOX AUTO, DERIVA DAL SUB. 1 PER FRAZIONAMENTO ED ULTIMAZIONE LAVORI
46	VIA DELLE INDUSTRIE		S1			BOX AUTO, DERIVA DAL SUB. 1 PER FRAZIONAMENTO ED ULTIMAZIONE LAVORI
47	VIA DELLE INDUSTRIE		S1			BOX AUTO, DERIVA DAL SUB. 1 PER FRAZIONAMENTO ED ULTIMAZIONE LAVORI
48	VIA DELLE INDUSTRIE		S1			BOX AUTO, DERIVA DAL SUB. 1 PER FRAZIONAMENTO ED ULTIMAZIONE LAVORI
49	VIA DELLE INDUSTRIE		S1			BOX AUTO, DERIVA DAL SUB. 1 PER FRAZIONAMENTO ED ULTIMAZIONE LAVORI
50	VIA DELLE INDUSTRIE		S1			BOX AUTO, DERIVA DAL SUB. 1 PER FRAZIONAMENTO ED ULTIMAZIONE LAVORI
51	VIA DELLE INDUSTRIE		S1			BOX AUTO, DERIVA DAL SUB. 1 PER FRAZIONAMENTO ED ULTIMAZIONE LAVORI
52	VIA DELLE INDUSTRIE		S1			BOX AUTO, DERIVA DAL SUB. 1 PER FRAZIONAMENTO ED ULTIMAZIONE LAVORI
53	VIA DELLE INDUSTRIE		S1			BOX AUTO, DERIVA DAL SUB. 1 PER FRAZIONAMENTO ED ULTIMAZIONE LAVORI
54	VIA DELLE INDUSTRIE		S1			BOX AUTO, DERIVA DAL SUB. 1 PER FRAZIONAMENTO ED ULTIMAZIONE LAVORI

Direzione Provinciale di Venezia

Ufficio Provinciale - Territorio

Servizi Catastali

Comune di: VENEZIA

Elenco Subalterni

ACCERTAMENTO DELLA PROPRIETA IMMOBILIARE URBANA

ELENCO DEI SUBALTERNI ASSEGNATI

Comune	Sezione	Foglio	Particella	Tipo mappale	del:	
VENEZIA	VE	5	905			
Sub	UBICAZIONE via/piazza	n°civ	Piani	Scala	Int.	DESCRIZIONE
55	VIA DELLE INDUSTRIE		S1			POSTO AUTO, DERIVA DAL SUB. 1 PER FRAZIONAMENTO ED ULTIMAZIONE LAVORI
56	VIA DELLE INDUSTRIE		S1			POSTO AUTO, DERIVA DAL SUB. 1 PER FRAZIONAMENTO ED ULTIMAZIONE LAVORI
57	VIA DELLE INDUSTRIE		S1			BOX AUTO, DERIVA DAL SUB. 1 PER FRAZIONAMENTO ED ULTIMAZIONE LAVORI
58	VIA DELLE INDUSTRIE		S1			BOX AUTO, DERIVA DAL SUB. 1 PER FRAZIONAMENTO ED ULTIMAZIONE LAVORI
59	VIA DELLE INDUSTRIE		S1			BOX AUTO, DERIVA DAL SUB. 1 PER FRAZIONAMENTO ED ULTIMAZIONE LAVORI
60	VIA DELLE INDUSTRIE		S1			BOX AUTO, DERIVA DAL SUB. 1 PER FRAZIONAMENTO ED ULTIMAZIONE LAVORI
61	VIA DELLE INDUSTRIE		S1			BOX AUTO, DERIVA DAL SUB. 1 PER FRAZIONAMENTO ED ULTIMAZIONE LAVORI
62	VIA DELLE INDUSTRIE		S1			BOX AUTO, DERIVA DAL SUB. 1 PER FRAZIONAMENTO ED ULTIMAZIONE LAVORI
63	VIA DELLE INDUSTRIE		S1			BOX AUTO, DERIVA DAL SUB. 1 PER FRAZIONAMENTO ED ULTIMAZIONE LAVORI
64	VIA DELLE INDUSTRIE		S1			BOX AUTO, DERIVA DAL SUB. 1 PER FRAZIONAMENTO ED ULTIMAZIONE LAVORI
65	VIA DELLE INDUSTRIE		S1			BOX AUTO, DERIVA DAL SUB. 1 PER FRAZIONAMENTO ED ULTIMAZIONE LAVORI
66	VIA DELLE INDUSTRIE		S1			BOX AUTO, DERIVA DAL SUB. 1 PER FRAZIONAMENTO ED ULTIMAZIONE LAVORI
67	VIA DELLE INDUSTRIE		S1			BOX AUTO, DERIVA DAL SUB. 1 PER FRAZIONAMENTO ED ULTIMAZIONE LAVORI
68	VIA DELLE INDUSTRIE		S1			BOX AUTO, DERIVA DAL SUB. 1 PER FRAZIONAMENTO ED ULTIMAZIONE LAVORI
69	VIA DELLE INDUSTRIE		S1			POSTO AUTO, DERIVA DAL SUB. 1 PER FRAZIONAMENTO ED ULTIMAZIONE LAVORI
70	VIA DELLE INDUSTRIE		S1			BOX AUTO, DERIVA DAL SUB. 1 PER FRAZIONAMENTO ED ULTIMAZIONE LAVORI
71	VIA DELLE INDUSTRIE		S1			BOX AUTO, DERIVA DAL SUB. 1 PER FRAZIONAMENTO ED ULTIMAZIONE LAVORI
72	VIA DELLE INDUSTRIE		S1			BOX AUTO, DERIVA DAL SUB. 1 PER FRAZIONAMENTO ED ULTIMAZIONE LAVORI
73	VIA DELLE INDUSTRIE		S1			BOX AUTO, DERIVA DAL SUB. 1 PER FRAZIONAMENTO ED ULTIMAZIONE LAVORI
74	VIA DELLE INDUSTRIE		S1			BOX AUTO, DERIVA DAL SUB. 1 PER FRAZIONAMENTO ED ULTIMAZIONE LAVORI
75	VIA DELLE INDUSTRIE		S1			BOX AUTO, DERIVA DAL SUB. 1 PER FRAZIONAMENTO ED ULTIMAZIONE LAVORI
76	VIA DELLE INDUSTRIE		S1			BOX AUTO, DERIVA DAL SUB. 1 PER FRAZIONAMENTO ED ULTIMAZIONE LAVORI
77	VIA DELLE INDUSTRIE		S1			BOX AUTO, DERIVA DAL SUB. 1 PER FRAZIONAMENTO ED ULTIMAZIONE LAVORI
78	VIA DELLE INDUSTRIE		S1			BOX AUTO, DERIVA DAL SUB. 1 PER FRAZIONAMENTO ED ULTIMAZIONE LAVORI
79	VIA DELLE INDUSTRIE		S1			BOX AUTO, DERIVA DAL SUB. 1 PER FRAZIONAMENTO ED ULTIMAZIONE LAVORI
80	VIA DELLE INDUSTRIE		S1			BOX AUTO, DERIVA DAL SUB. 1 PER FRAZIONAMENTO ED ULTIMAZIONE LAVORI
81	VIA DELLE INDUSTRIE		S1-T			B. C. N. C. ALLE UNITA' DEL PIANO INTERRATO E TERRA DEI MAPPALI N. 905 E 904 E DEL MAPPAL N. 903 SUB. 66, 67, 68, 69, 136, 137, E 138, DERIVA DAI SUB. 1 E 3 PER FRAZIONAMENTO (VANO SCALA)
82	VIA DELLE INDUSTRIE		S1			BOX AUTO, DERIVA DAL SUB. 1 PER FRAZIONAMENTO ED ULTIMAZIONE LAVORI
83	VIA DELLE INDUSTRIE		S1			BOX AUTO, DERIVA DAL SUB. 1 PER FRAZIONAMENTO ED ULTIMAZIONE LAVORI

Direzione Provinciale di Venezia

Ufficio Provinciale - Territorio

Servizi Catastali

Comune di: VENEZIA

Elenco Subalterni

ACCERTAMENTO DELLA PROPRIETA IMMOBILIARE URBANA

ELENCO DEI SUBALTERNI ASSEGNATI

Comune	Sezione	Foglio	Particella	Typo mappale	del:	
VENEZIA	VE	5	905			
Sub	UBICAZIONE via/piazza	n°civ	Piani	Scala	Int.	DESCRIZIONE
84	VIA DELLE INDUSTRIE		S1			BOX AUTO, DERIVA DAL SUB. 1 PER FRAZIONAMENTO ED ULTIMAZIONE LAVORI
85	VIA DELLE INDUSTRIE		S1			BOX AUTO, DERIVA DAL SUB. 1 PER FRAZIONAMENTO ED ULTIMAZIONE LAVORI
86	VIA DELLE INDUSTRIE		S1			BOX AUTO, DERIVA DAL SUB. 1 PER FRAZIONAMENTO ED ULTIMAZIONE LAVORI
87	VIA DELLE INDUSTRIE		S1			BOX AUTO, DERIVA DAL SUB. 1 PER FRAZIONAMENTO ED ULTIMAZIONE LAVORI
88	VIA DELLE INDUSTRIE		S1			BOX AUTO, DERIVA DAL SUB. 1 PER FRAZIONAMENTO ED ULTIMAZIONE LAVORI
89	VIA DELLE INDUSTRIE		S1			BOX AUTO, DERIVA DAL SUB. 1 PER FRAZIONAMENTO ED ULTIMAZIONE LAVORI
90	VIA DELLE INDUSTRIE		S1			BOX AUTO, DERIVA DAL SUB. 1 PER FRAZIONAMENTO ED ULTIMAZIONE LAVORI
91	VIA DELLE INDUSTRIE		S1			BOX AUTO, DERIVA DAL SUB. 1 PER FRAZIONAMENTO ED ULTIMAZIONE LAVORI
92	VIA DELLE INDUSTRIE		S1			BOX AUTO, DERIVA DAL SUB. 1 PER FRAZIONAMENTO ED ULTIMAZIONE LAVORI
93	VIA DELLE INDUSTRIE		S1-5			B. C. N. C. A TUTTE LE UNITA' DEL MAPPALE N. 905 DERIVA DAI SUB. 1,3,4,5,6,7 E 9(VANO SCALA E ASCENSORI)
94	VIA DELLE INDUSTRIE		S1-6			B. C. N. C. A TUTTE LE UNITA' DEL MAPPALE N. 905 (CAVEDI IMPIANTI)
95	VIA DELLE INDUSTRIE		S1-6			B. C. N. C. (VANO SCALA E ASCENSORI) A TUTTE LE UNITA' DEL MAPPALE N. 905, DEL MAPPALE 904 TUTTI I POSTI AUTO/BOX AL PIANO INTERRATO ED AI SUB. DAL 51 AL 62, 65,66, 69, 70, 76, 77, 80, 81, 92, 93, 94, 95, 96, 100, 101, 102, 111, 112, 113, 123, 125, 128, DERIVA DAL SUB. 2 PER DIVERSE UTILITA'
96	VIA DELLE INDUSTRIE		S1-6			B. C. N. C. A TUTTE LE UNITA' DEL MAPPALE N. 905 (CAVEDI IMPIANTI)
97	VIA DELLE INDUSTRIE		T			B. C. N. C. A TUTTE LE UNITA' DEL MAPP. 905, DERIVA DAL SUB. 3 PER FRAZIONAMENTO (ANDRONE D'INGRESSO)
98	VIA DELLE INDUSTRIE		T			B. C. N. C. AI SUB. DAL 99 AL 169, AI POSTI AUTO DEL PIANO TERRA DEL MAPPALE N. 904 ED AL MAPPALE N. 903 SUB. 136, 137, 138, DERIVA DAL SUB. 3 PER FRAZIONAMENTO (AREA DI MANOVRA)
99	VIA DELLE INDUSTRIE		T			POSTO AUTO, DERIVA DAL SUB. 3 PER FRAZIONAMENTO ED ULTIMAZIONE LAVORI
100	VIA DELLE INDUSTRIE		T			POSTO AUTO, DERIVA DAL SUB. 3 PER FRAZIONAMENTO ED ULTIMAZIONE LAVORI
101	VIA DELLE INDUSTRIE		T			POSTO AUTO, DERIVA DAL SUB. 3 PER FRAZIONAMENTO ED ULTIMAZIONE LAVORI
102	VIA DELLE INDUSTRIE		T			POSTO AUTO, DERIVA DAL SUB. 3 PER FRAZIONAMENTO ED ULTIMAZIONE LAVORI
103	VIA DELLE INDUSTRIE		T			POSTO AUTO, DERIVA DAL SUB. 3 PER FRAZIONAMENTO ED ULTIMAZIONE LAVORI
104	VIA DELLE INDUSTRIE		T			POSTO AUTO, DERIVA DAL SUB. 3 PER FRAZIONAMENTO ED ULTIMAZIONE LAVORI
105	VIA DELLE INDUSTRIE		T			POSTO AUTO, DERIVA DAL SUB. 3 PER FRAZIONAMENTO ED ULTIMAZIONE LAVORI
106	VIA DELLE INDUSTRIE		T			POSTO AUTO, DERIVA DAL SUB. 3 PER FRAZIONAMENTO ED ULTIMAZIONE LAVORI
107	VIA DELLE INDUSTRIE		T			POSTO AUTO, DERIVA DAL SUB. 3 PER FRAZIONAMENTO ED ULTIMAZIONE LAVORI
108	VIA DELLE INDUSTRIE		T			POSTO AUTO, DERIVA DAL SUB. 3 PER FRAZIONAMENTO ED ULTIMAZIONE LAVORI
109	VIA DELLE INDUSTRIE		T			POSTO AUTO, DERIVA DAL SUB. 3 PER FRAZIONAMENTO ED ULTIMAZIONE LAVORI

Direzione Provinciale di Venezia

Ufficio Provinciale - Territorio

Servizi Catastali

Comune di: VENEZIA

Elenco Subalterni

ACCERTAMENTO DELLA PROPRIETA IMMOBILIARE URBANA

ELENCO DEI SUBALTERNI ASSEGNATI

Comune	Sezione	Foglio	Particella			Tipo mappale	del:
VENEZIA	VE	5	905				
Sub	UBICAZIONE via/piazza	n°civ	Piani	Scala	Int.	DESCRIZIONE	
110	VIA DELLE INDUSTRIE		T			B. C. N. C. A TUTTE LE UNITA' DEL MAPPALE N. 905 (PARCHEGGIO DISABILI)	
111	VIA DELLE INDUSTRIE		T			POSTO AUTO, DERIVA DAL SUB. 3 PER FRAZIONAMENTO ED ULTIMAZIONE LAVORI	
112	VIA DELLE INDUSTRIE		T			POSTO AUTO, DERIVA DAL SUB. 3 PER FRAZIONAMENTO ED ULTIMAZIONE LAVORI	
113	VIA DELLE INDUSTRIE		T			POSTO AUTO, DERIVA DAL SUB. 3 PER FRAZIONAMENTO ED ULTIMAZIONE LAVORI	
114	VIA DELLE INDUSTRIE		T			POSTO AUTO, DERIVA DAL SUB. 3 PER FRAZIONAMENTO ED ULTIMAZIONE LAVORI	
115	VIA DELLE INDUSTRIE		T			POSTO AUTO, DERIVA DAL SUB. 3 PER FRAZIONAMENTO ED ULTIMAZIONE LAVORI	
116	VIA DELLE INDUSTRIE		T			POSTO AUTO, DERIVA DAL SUB. 3 PER FRAZIONAMENTO ED ULTIMAZIONE LAVORI	
117	VIA DELLE INDUSTRIE		T			POSTO AUTO, DERIVA DAL SUB. 3 PER FRAZIONAMENTO ED ULTIMAZIONE LAVORI	
118	VIA DELLE INDUSTRIE		T			POSTO AUTO, DERIVA DAL SUB. 3 PER FRAZIONAMENTO ED ULTIMAZIONE LAVORI	
119	VIA DELLE INDUSTRIE		T			POSTO AUTO, DERIVA DAL SUB. 3 PER FRAZIONAMENTO ED ULTIMAZIONE LAVORI	
120	VIA DELLE INDUSTRIE		T			POSTO AUTO, DERIVA DAL SUB. 3 PER FRAZIONAMENTO ED ULTIMAZIONE LAVORI	
121	VIA DELLE INDUSTRIE		T			POSTO AUTO, DERIVA DAL SUB. 3 PER FRAZIONAMENTO ED ULTIMAZIONE LAVORI	
122	VIA DELLE INDUSTRIE		T			POSTO AUTO, VARIATO PER ULTIMAZIONE LAVORI	
123	VIA DELLE INDUSTRIE		T			POSTO AUTO, DERIVA DAL SUB. 3 PER FRAZIONAMENTO ED ULTIMAZIONE LAVORI	
124	VIA DELLE INDUSTRIE		T			POSTO AUTO, DERIVA DAL SUB. 3 PER FRAZIONAMENTO ED ULTIMAZIONE LAVORI	
125	VIA DELLE INDUSTRIE		T			POSTO AUTO, DERIVA DAL SUB. 3 PER FRAZIONAMENTO ED ULTIMAZIONE LAVORI	
126	VIA DELLE INDUSTRIE		T			POSTO AUTO, DERIVA DAL SUB. 3 PER FRAZIONAMENTO ED ULTIMAZIONE LAVORI	
127	VIA DELLE INDUSTRIE		T			POSTO AUTO, DERIVA DAL SUB. 3 PER FRAZIONAMENTO ED ULTIMAZIONE LAVORI	
128	VIA DELLE INDUSTRIE		T			POSTO AUTO, DERIVA DAL SUB. 3 PER FRAZIONAMENTO ED ULTIMAZIONE LAVORI	
129	VIA DELLE INDUSTRIE		T			POSTO AUTO, DERIVA DAL SUB. 3 PER FRAZIONAMENTO ED ULTIMAZIONE LAVORI	
130	VIA DELLE INDUSTRIE		T			POSTO AUTO, DERIVA DAL SUB. 3 PER FRAZIONAMENTO ED ULTIMAZIONE LAVORI	
131	VIA DELLE INDUSTRIE		T			POSTO AUTO, DERIVA DAL SUB. 3 PER FRAZIONAMENTO ED ULTIMAZIONE LAVORI	
132	VIA DELLE INDUSTRIE		T			POSTO AUTO, DERIVA DAL SUB. 3 PER FRAZIONAMENTO ED ULTIMAZIONE LAVORI	
133	VIA DELLE INDUSTRIE		T			POSTO AUTO, DERIVA DAL SUB. 3 PER FRAZIONAMENTO ED ULTIMAZIONE LAVORI	
134	VIA DELLE INDUSTRIE		T			SOPPRESSO PER FRAZIONAMENTO E SOSTITUITO DAI SUB. 191 E 192	
135	VIA DELLE INDUSTRIE		T			POSTO AUTO, DERIVA DAL SUB. 3 PER FRAZIONAMENTO ED ULTIMAZIONE LAVORI	
136	VIA DELLE INDUSTRIE		T			POSTO AUTO, DERIVA DAL SUB. 3 PER FRAZIONAMENTO ED ULTIMAZIONE LAVORI	
137	VIA DELLE INDUSTRIE		T			POSTO AUTO, DERIVA DAL SUB. 3 PER FRAZIONAMENTO ED ULTIMAZIONE LAVORI	
138	VIA DELLE INDUSTRIE		T			POSTO AUTO, DERIVA DAL SUB. 3 PER FRAZIONAMENTO ED ULTIMAZIONE LAVORI	
139	VIA DELLE INDUSTRIE		T			POSTO AUTO, DERIVA DAL SUB. 3 PER FRAZIONAMENTO ED ULTIMAZIONE LAVORI	
140	VIA DELLE INDUSTRIE		T			POSTO AUTO, DERIVA DAL SUB. 3 PER FRAZIONAMENTO ED ULTIMAZIONE LAVORI	

Direzione Provinciale di Venezia

Ufficio Provinciale - Territorio

Servizi Catastali

Comune di: VENEZIA

Elenco Subalterni

ACCERTAMENTO DELLA PROPRIETA IMMOBILIARE URBANA

ELENCO DEI SUBALTERNI ASSEGNATI

Comune	Sezione	Foglio	Particella	Tipo mappale		del:
VENEZIA	VE	5	905			
Sub	UBICAZIONE via/piazza	n°civ	Piani	Scala	Int.	DESCRIZIONE
141	VIA DELLE INDUSTRIE		T			POSTO AUTO, DERIVA DAL SUB. 3 PER FRAZIONAMENTO ED ULTIMAZIONE LAVORI
142	VIA DELLE INDUSTRIE		T			POSTO AUTO, DERIVA DAL SUB. 3 PER FRAZIONAMENTO ED ULTIMAZIONE LAVORI
143	VIA DELLE INDUSTRIE		T			POSTO AUTO, DERIVA DAL SUB. 3 PER FRAZIONAMENTO ED ULTIMAZIONE LAVORI
144	VIA DELLE INDUSTRIE		T			POSTO AUTO, DERIVA DAL SUB. 3 PER FRAZIONAMENTO ED ULTIMAZIONE LAVORI
145	VIA DELLE INDUSTRIE		T			POSTO AUTO, DERIVA DAL SUB. 3 PER FRAZIONAMENTO ED ULTIMAZIONE LAVORI
146	VIA DELLE INDUSTRIE		T			POSTO AUTO, VARIATO PER ULTIMAZIONE LAVORI
147	VIA DELLE INDUSTRIE		T			POSTO AUTO, DERIVA DAL SUB. 3 PER FRAZIONAMENTO ED ULTIMAZIONE LAVORI
148	VIA DELLE INDUSTRIE		T			POSTO AUTO, DERIVA DAL SUB. 3 PER FRAZIONAMENTO ED ULTIMAZIONE LAVORI
149	VIA DELLE INDUSTRIE		T			POSTO AUTO, DERIVA DAL SUB. 3 PER FRAZIONAMENTO ED ULTIMAZIONE LAVORI
150	VIA DELLE INDUSTRIE		T			POSTO AUTO, DERIVA DAL SUB. 3 PER FRAZIONAMENTO ED ULTIMAZIONE LAVORI
151	VIA DELLE INDUSTRIE		T			POSTO AUTO, DERIVA DAL SUB. 3 PER FRAZIONAMENTO ED ULTIMAZIONE LAVORI
152	VIA DELLE INDUSTRIE		T			POSTO AUTO, DERIVA DAL SUB. 3 PER FRAZIONAMENTO ED ULTIMAZIONE LAVORI
153	VIA DELLE INDUSTRIE		T			POSTO AUTO, DERIVA DAL SUB. 3 PER FRAZIONAMENTO ED ULTIMAZIONE LAVORI
154	VIA DELLE INDUSTRIE		T			POSTO AUTO, DERIVA DAL SUB. 3 PER FRAZIONAMENTO ED ULTIMAZIONE LAVORI
155	VIA DELLE INDUSTRIE		T			POSTO AUTO, DERIVA DAL SUB. 3 PER FRAZIONAMENTO ED ULTIMAZIONE LAVORI
156	VIA DELLE INDUSTRIE		T			POSTO AUTO, DERIVA DAL SUB. 3 PER FRAZIONAMENTO ED ULTIMAZIONE LAVORI
157	VIA DELLE INDUSTRIE		T			POSTO AUTO, DERIVA DAL SUB. 3 PER FRAZIONAMENTO ED ULTIMAZIONE LAVORI
158	VIA DELLE INDUSTRIE		T			POSTO AUTO, DERIVA DAL SUB. 3 PER FRAZIONAMENTO ED ULTIMAZIONE LAVORI
159	VIA DELLE INDUSTRIE		T			POSTO AUTO, DERIVA DAL SUB. 3 PER FRAZIONAMENTO ED ULTIMAZIONE LAVORI
160	VIA DELLE INDUSTRIE		T			POSTO AUTO, DERIVA DAL SUB. 3 PER FRAZIONAMENTO ED ULTIMAZIONE LAVORI
161	VIA DELLE INDUSTRIE		T			POSTO AUTO, DERIVA DAL SUB. 3 PER FRAZIONAMENTO ED ULTIMAZIONE LAVORI
162	VIA DELLE INDUSTRIE		T			POSTO AUTO, DERIVA DAL SUB. 3 PER FRAZIONAMENTO ED ULTIMAZIONE LAVORI
163	VIA DELLE INDUSTRIE		T			POSTO AUTO, DERIVA DAL SUB. 3 PER FRAZIONAMENTO ED ULTIMAZIONE LAVORI
164	VIA DELLE INDUSTRIE		T			POSTO AUTO, DERIVA DAL SUB. 3 PER FRAZIONAMENTO ED ULTIMAZIONE LAVORI
165	VIA DELLE INDUSTRIE		T			POSTO AUTO, DERIVA DAL SUB. 3 PER FRAZIONAMENTO ED ULTIMAZIONE LAVORI
166	VIA DELLE INDUSTRIE		T			POSTO AUTO, DERIVA DAL SUB. 3 PER FRAZIONAMENTO ED ULTIMAZIONE LAVORI
167	VIA DELLE INDUSTRIE		T			POSTO AUTO, DERIVA DAL SUB. 3 PER FRAZIONAMENTO ED ULTIMAZIONE LAVORI
168	VIA DELLE INDUSTRIE		T			POSTO AUTO, DERIVA DAL SUB. 3 PER FRAZIONAMENTO ED ULTIMAZIONE LAVORI
169	VIA DELLE INDUSTRIE		T			POSTO AUTO, DERIVA DAL SUB. 3 PER FRAZIONAMENTO ED ULTIMAZIONE LAVORI
170	VIA DELLE INDUSTRIE		T			B. C. N. C. A TUTTE LE UNITA' DEL MAPPALE N. 905, DERIVA DAL SUB. 14 PER FRAZIONAMENTO (AREA SCOPERTA MQ. 292)

Direzione Provinciale di Venezia

Ufficio Provinciale - Territorio

Servizi Catastali

Comune di: VENEZIA

Elenco Subalterni

ACCERTAMENTO DELLA PROPRIETA IMMOBILIARE URBANA

ELENCO DEI SUBALTERNI ASSEGNATI

Comune	Sezione	Foglio	Particella	Tipo mappale		del:
VENEZIA	VE	5	905			
Sub	UBICAZIONE via/piazza	n°civ	Piani	Scala	Int.	DESCRIZIONE
171	VIA DELLE INDUSTRIE		1			B. C. N. C. AI MAPPALI N. 863, 893, 896, 903, 904 E 905, DERIVA DAL SUB. 14 PER FRAZIONAMENTO (AREA SCOPERTA MQ. 216)
172	VIA DELLE INDUSTRIE		1			B. C. N. C. AI MAPPALI N. 863, 893, 896, 903, 904 E 905, DERIVA DAL SUB. 15 PER FRAZIONAMENTO (LASTRICO SOLARE MQ. 116)
173	VIA DELLE INDUSTRIE		1			B. C. N. C. AI MAPPALI N. 863, 893, 896, 903, 904 E 905, DERIVA DAL SUB. 15 PER FRAZIONAMENTO (LASTRICO SOLARE MQ. 116)
174	VIA ANTONIO PACINOTTI		1			B. C. N. C. A TUTTE LE UNITA' DEL MAPPAL N. 905 (LASTRICO SOLARE MQ. 40)
175	VIA ANTONIO PACINOTTI		1			VARIATO PER ULTIMAZIONE LAVORI, ORA UFFICIO
176	VIA ANTONIO PACINOTTI		2			UFFICIO, DERIVA DAL SUB. 5 PER FRAZIONAMENTO E ULTIMAZIONE LAVORI
177	VIA ANTONIO PACINOTTI		2			VARIATO PER ULTIMAZIONE LAVORI, ORA UFFICIO
178	VIA ANTONIO PACINOTTI		3			UFFICIO, DERIVA DAL SUB. 6 PER FRAZIONAMENTO, SOPPRESSO PER CAMBIO D'USO E SOSTITUITO DAL SUB. 196
179	VIA DELLE INDUSTRIE		3			DERIVA DAL SUB. 6 PER FRAZIONAMENTO, SOPPRESSO PER ULTERIORE FRAZIONAMENTO E SOSTITUITO DAI SUB. 186 E 187
180	VIA ANTONIO PACINOTTI		3			UFFICIO, DERIVA DAL SUB. 6 PER FRAZIONAMENTO E ULTIMAZIONE LAVORI
181	VIA DELLE INDUSTRIE		4			DERIVA DAL SUB. 7 PER FRAZIONAMENTO, SOPPRESSO PER ULTERIORE FRAZIONAMENTO E SOSTITUITO DAI SUB. 188, 189, 190
182	VIA ANTONIO PACINOTTI		5			UFFICIO, DERIVA DAL SUB. 9 PER FRAZIONAMENTO E ULTIMAZIONE LAVORI
183	VIA ANTONIO PACINOTTI	4	5			UFFICIO, VARIATO PER ULTIMAZIONE LAVORI, DERIVA DAL SUB. 9 PER FRAZIONAMENTO
184	VIA ANTONIO PACINOTTI		6			LOCALE TECNICO (CABINA ELETTRICA E DI TRASFORMAZIONE, CENTRALI TERMICHE), DERIVA DAL SUB. 13 PER FRAZIONAMENTO E ULTIMAZIONE LAVORI
185	VIA ANTONIO PACINOTTI		6			UNITA' IN CORSO DI DEFINIZIONE, DERIVA PER FRAZIONAMENTO E FUSIONE DEI SUB. 12 E 13. SOPPRESSO E SOSTITUITO DAI SUB. 209 E 210 PER FRAZIONAMENTO, FUSIONE ED ULTIMAZIONE LAVORI
186	VIA ANTONIO PACINOTTI		3			UFFICIO, DERIVA DAL SUB. 179 PER FRAZIONAMENTO
187	VIA ANTONIO PACINOTTI		3			UNITA' IN CORSO DI DEFINIZIONE, DERIVA DAL SUB. 179 PER FRAZIONAMENTO, SOPPRESSO PER ULTERIORE FRAZIONAMENTO E SOSTITUITO DAI SUB. 193,194 E 195
188	VIA ANTONIO PACINOTTI		4			UFFICIO, DERIVA DAL SUB. 181 PER FRAZIONAMENTO, SOPPRESSO PER FRAZIONAMENTO E RISTRUTTURAZIONE E SOSTITUITO DAI SUB. 206 E 207
189	VIA ANTONIO PACINOTTI		4			UNITA' IN CORSO DI DEFINIZIONE, DERIVA DAL SUB. 181 PER FRAZIONAMENTO, SOPPRESSO PER FRAZIONAMENTO E SOSTITUITO DAI SUB. 197 E 198
190	VIA ANTONIO PACINOTTI		4			UFFICIO, DERIVA DAL SUB. 181 PER FRAZIONAMENTO
191	VIA DELLE INDUSTRIE		T			POSTO AUTO, DERIVA DAL SUB. 134 PER FRAZIONAMENTO
192	VIA DELLE INDUSTRIE		T			POSTO AUTO, DERIVA DAL SUB. 134 PER FRAZIONAMENTO
193	VIA ANTONIO PACINOTTI		3			B. C. N. C. AI SUB. 194 E 195 (CORRIDOIO), DERIVA DAL SUB. 187 PER FRAZIONAMENTO

Direzione Provinciale di Venezia

Ufficio Provinciale - Territorio

Servizi Catastali

Comune di: VENEZIA

Elenco Subalterni

ACCERTAMENTO DELLA PROPRIETA IMMOBILIARE URBANA

ELENCO DEI SUBALTERNI ASSEGNATI

Comune	Sezione	Foglio	Particella			Tipo mappale	del:
VENEZIA	VE	5	905				
Sub	UBICAZIONE via/piazza	n°civ	Piani	Scala	Int.	DESCRIZIONE	
194	VIA ANTONIO PACINOTTI		3			UFFICIO, DERIVA DAL SUB. 187, PER FRAZIONAMENTO	
195	VIA ANTONIO PACINOTTI		3			UNITA' IN CORSO DI DEFINIZIONE, DERIVA DAL SUB. 187 PER FRAZIONAMENTO, VARIATO PER ULTIMAZIONE LAVORI, ORA UFFICIO	
196	VIA ANTONIO PACINOTTI		3			UFFICIO PUBBLICO, DERIVA DAL SUB. 178 PER CAMBIO D'USO	
197	VIA ANTONIO PACINOTTI		4			UFFICIO, DERIVA DAL SUB. 189 PER FRAZIONAMENTO	
198	VIA ANTONIO PACINOTTI		4			UNITA' IN CORSO DI DEFINIZIONE, DERIVA DAL SUB. 189 PER FRAZIONAMENTO, SOPPRESSO PER ULTERIORE FRAZIONAMENTO E SOSTITUITO DAI SUB. 199,200,201 E 202	
199	VIA ANTONIO PACINOTTI		4			B. C. N. C. AI SUB. 200 E 208 (CORRIDOIO) DERIVA DAL SUB. 198 PER FRAZIONAMENTO	
200	VIA ANTONIO PACINOTTI		4			UFFICIO, DERIVA DAL SUB. 198 PER FRAZIONAMENTO E DIVERSA DISTRIBUZIONE DEGLI SPAZI INTERNI	
201	VIA ANTONIO PACINOTTI		4			UNITA' IN CORSO DI DEFINIZIONE, DERIVA DAL SUB. 198 PER FRAZIONAMENTO, SOPPRESSO PER FUSIONE CON IL SUB. 207 E SOSTITUITO DAL SUB. 208	
202	VIA ANTONIO PACINOTTI		4			UNITA' IN CORSO DI DEFINIZIONE, DERIVA DAL SUB. 198 PER FRAZIONAMENTO, SOPPRESSO PER ULTERIORE FRAZIONAMENTO E SOSTITUITO DAI SUB. 203, 204 E 205	
203	VIA ANTONIO PACINOTTI		4			B. C. N. C. AI SUB. 204 E 205 (CORRIDOIO), DERIVA DAL SUB. 202 PER FRAZIONAMENTO	
204	VIA ANTONIO PACINOTTI		4			UFFICIO, DERIVA DAL SUB. 202 PER FRAZIONAMENTO E DIVERSA DISTRIBUZIONE DEGLI SPAZI INTERNI	
205	VIA ANTONIO PACINOTTI	4	4			UFFICIO, VARIATO PER ULTIMAZIONE LAVORI, DERIVA DAL SUB. 202 PER FRAZIONAMENTO	
206	VIA ANTONIO PACINOTTI		4			UFFICIO, DERIVA DAL SUB. 188 PER FRAZIONAMENTO E RISTRUTTURAZIONE	
207	VIA ANTONIO PACINOTTI		4			UFFICIO, DERIVA DAL SUB. 188 PER FRAZIONAMENTO E RISTRUTTURAZIONE, SOPPRESSO PER FUSIONE CON IL SUB. 201 E SOSTITUITO DAL SUB. 208	
208	VIA ANTONIO PACINOTTI	4	4			UFFICIO, DERIVA DAI SUB. 201 E 207 PER FUSIONE E RISTRUTTURAZIONE	
209	VIA ANTONIO PACINOTTI	4	5-6			UFFICIO. DERIVA DAI SUB. 10 E 185 PER FRAZIONAMENTO, FUSIONE ED ULTIMAZIONE LAVORI.	
210	VIA ANTONIO PACINOTTI	4A	6			LASTRICO SOLARE MQ 960. DERIVA DAL SUB. 185 PER FRAZIONAMENTO ED ULTIMAZIONE LAVORI.	

Unità immobiliari n. 210

Tributi erariali: 0,00


Visura telematica

**Agenzia del Territorio
CATASTO FABBRICATI
Ufficio Provinciale di
Venezia**


ELABORATO PLANIMETRICO
 Compilato da:
 Marseaglia Giovanni Pietro
 Iscritto all'albo:
 Architetti
 Prov. Venezia N. 2194

Comune di Venezia - Venezia Protocollo n. VE0105686 del 20/04/2011
 Sezione: VE Foglio: 5 Particella: 904 Tipo Mappale n. del


Dimostrazione grafica dei subalterni Scala 1 : 500

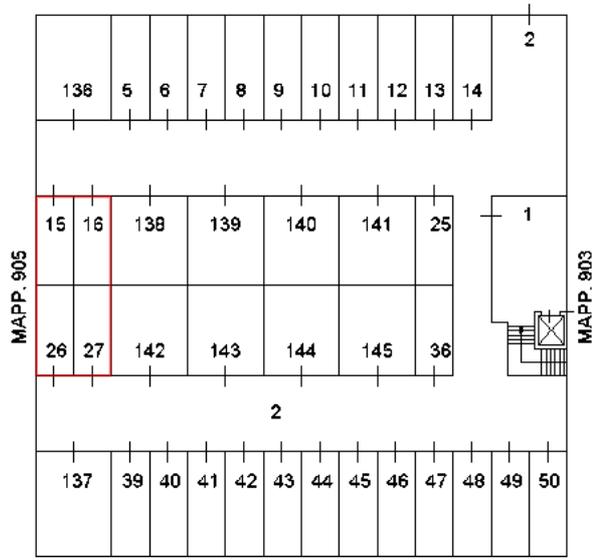

PIANTA SEMINTERRATO (Q. -1,50))

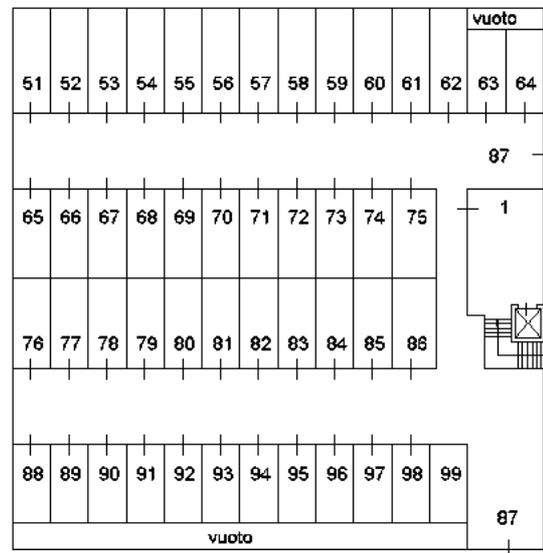

PIANTA PIANO RIALZATO (Q. +1,45)

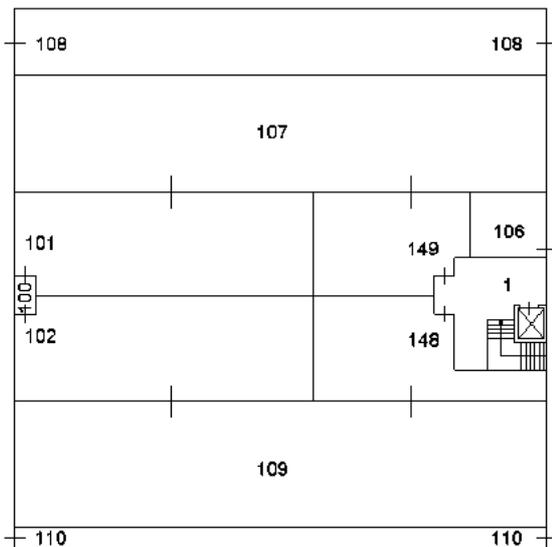

PIANTA PIANO PRIMO (Q. +4,58)



PIANTA PIANO SECONDO (Q. +8,58)



Ultima planimetria in atti

ELABORATO PLANIMETRICO

Compilato da:
Marsegaglia Giovanni Pietro
Iscritto all'albo:
Architetti
Prov. Venezia N. 2194

**Agenzia del Territorio
CATASTO FABBRICATI
Ufficio Provinciale di
Venezia**

Comune di Venezia - Venezia

Protocollo n. VE0105686 del 20/04/2011

Sezione: VE Foglio: 5 Particella: 904


Tipo Mappale n. del

Dimostrazione grafica dei subalterni


Scala 1 : 500




PIANTA PIANO TERZO (Q. +12,58)

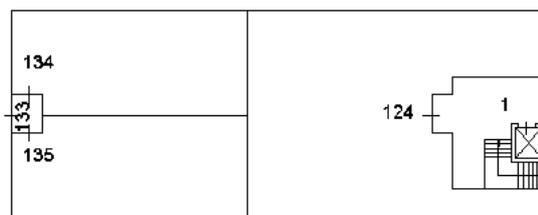

PIANTA PIANO QUARTO (Q. +16,58)

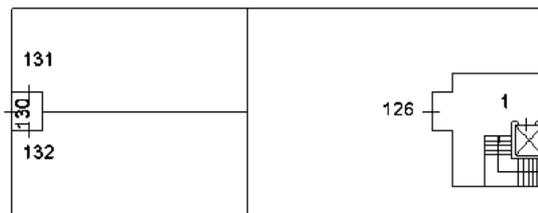

PIANTA PIANO QUINTO (Q. +20,58)

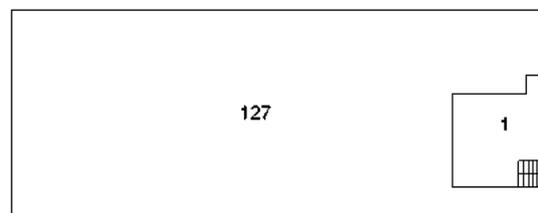

PIANTA PIANO SESTO (Q. +24,58)



Ultima planimetria in atti

Direzione Provinciale di Venezia

Ufficio Provinciale - Territorio

Servizi Catastali

Comune di: VENEZIA

Elenco Subalterni

ACCERTAMENTO DELLA PROPRIETA IMMOBILIARE URBANA

ELENCO DEI SUBALTERNI ASSEGNATI

Comune	Sezione	Foglio	Particella	Tipo mappale	del:	
VENEZIA	VE	5	904			
Sub	UBICAZIONE via/piazza	n°civ	Piani	Scala	Int.	DESCRIZIONE
1	via delle industrie (mestre)		S1-5			VANO SCALE ASCENSORI (BCNC) A TUTTO IL MAPPALE 904, MAPPALE 903 PIANI S1 E T, AI SUB DEL 903 N. 143, 174, 167, 175, 153, 169, 173, 162, 164
2	via delle industrie (mestre)		S1			BCNC AL PIANO S1 DEI MAPP. 904, 905 E MAPP. 903 SUB. 66, 67, 176, SPAZIO DI MANOVRA
3	via delle industrie (mestre)		S1			SOPPRESSO E SOSTITUITO DAL SUB 136
4	via delle industrie (mestre)		S1			SOPPRESSO E SOSTITUITO DAL SUB 136
5	via delle industrie (mestre)		S1			POSTO AUTO COPERTO
6	via delle industrie (mestre)		S1			BOX AUTO
7	via delle industrie (mestre)		S1			BOX AUTO
8	via delle industrie (mestre)		S1			BOX AUTO
9	via delle industrie (mestre)		S1			BOX AUTO
10	via delle industrie (mestre)		S1			BOX AUTO
11	via delle industrie (mestre)		S1			POSTO AUTO COPERTO
12	via delle industrie (mestre)		S1			BOX AUTO
13	via delle industrie (mestre)		S1			POSTO AUTO COPERTO
14	via delle industrie (mestre)		S1			POSTO AUTO COPERTO
15	via delle industrie (mestre)		S1			POSTO AUTO COPERTO
16	via delle industrie (mestre)		S1			POSTO AUTO COPERTO
17	via delle industrie (mestre)		S1			SOPPRESSO E SOSTITUITO DAL SUB 138
18	via delle industrie (mestre)		S1			SOPPRESSO E SOSTITUITO DAL SUB 138
19	via delle industrie (mestre)		S1			SOPPRESSO E SOSTITUITO DAL SUB 139
20	via delle industrie (mestre)		S1			SOPPRESSO E SOSTITUITO DAL SUB 139
21	via delle industrie (mestre)		S1			SOPPRESSO E SOSTITUITO DAL SUB 140
22	via delle industrie (mestre)		S1			SOPPRESSO E SOSTITUITO DAL SUB 140
23	via delle industrie (mestre)		S1			SOPPRESSO E SOSTITUITO DAL SUB 141
24	via delle industrie (mestre)		S1			SOPPRESSO E SOSTITUITO DAL SUB 141
25	via delle industrie (mestre)		S1			BCNC AI SUB DAL 5 AL 16, 26, 27, DAL 39 AL 74, DAL 76 AL 85, DAL 88 AL 99, 101, 102, 104, 105, 106, 124, 126, 128, 129, 131, 132, 134, 135, PARK DISABILI
26	via delle industrie (mestre)		S1			POSTO AUTO COPERTO
27	via delle industrie (mestre)		S1			POSTO AUTO COPERTO
28	via delle industrie (mestre)		S1			SOPPRESSO E SOSTITUITO DAL SUB 142
29	via delle industrie (mestre)		S1			SOPPRESSO E SOSTITUITO DAL SUB 142
30	via delle industrie (mestre)		S1			SOPPRESSO E SOSTITUITO DAL SUB 143
31	via delle industrie (mestre)		S1			SOPPRESSO E SOSTITUITO DAL SUB 143
32	via delle industrie (mestre)		S1			SOPPRESSO E SOSTITUITO DAL SUB 144
33	via delle industrie (mestre)		S1			SOPPRESSO E SOSTITUITO DAL SUB 144
34	via delle industrie (mestre)		S1			SOPPRESSO E SOSTITUITO DAL SUB 145
35	via delle industrie (mestre)		S1			SOPPRESSO E SOSTITUITO DAL SUB 145
36	via delle industrie (mestre)		S1			BCNC AI SUB DAL 5 AL 16, 26, 27, DAL 39 AL 74, DAL 76 AL 85, DAL 88 AL 99, 101, 102, 104, 105, 106, 124, 128, 129, 131, 132, 134, 135, PARK DISABILI
37	via delle industrie (mestre)					SOPPRESSO E SOSTITUITO DAL SUB 137
38	via delle industrie (mestre)		S1			SOPPRESSO E SOSTITUITO DAL SUB 137
39	via delle industrie (mestre)		S1			BOX AUTO
40	via delle industrie (mestre)		S1			BOX AUTO
41	via delle industrie (mestre)		S1			BOX AUTO
42	via delle industrie (mestre)		S1			BOX AUTO
43	via delle industrie (mestre)		S1			BOX AUTO
44	via delle industrie (mestre)		S1			BOX AUTO
45	via delle industrie (mestre)		S1			BOX AUTO
46	via delle industrie (mestre)		S1			POSTO AUTO COPERTO
47	via delle industrie (mestre)		S1			BOX AUTO
48	via delle industrie (mestre)		S1			BOX AUTO
49	via delle industrie (mestre)		S1			POSTO AUTO COPERTO
50	via delle industrie (mestre)		S1			BOX AUTO
51	via delle industrie (mestre)		T			POSTO AUTO COPERTO
52	via delle industrie (mestre)		T			POSTO AUTO COPERTO
53	via delle industrie (mestre)		T			POSTO AUTO COPERTO
54	via delle industrie (mestre)		T			POSTO AUTO COPERTO

Direzione Provinciale di Venezia

Ufficio Provinciale - Territorio

Servizi Catastali

Comune di: VENEZIA

Elenco Subalterni

ACCERTAMENTO DELLA PROPRIETA IMMOBILIARE URBANA

ELENCO DEI SUBALTERNI ASSEGNATI

Comune	Sezione	Foglio	Particella		Tipo mappale	del:
VENEZIA	VE	5	904			
Sub	UBICAZIONE via/piazza	n°civ	Piani	Scala	Int.	DESCRIZIONE
55	via delle industrie (mestre)		T			POSTO AUTO COPERTO
56	via delle industrie (mestre)		T			POSTO AUTO COPERTO
57	via delle industrie (mestre)		T			POSTO AUTO COPERTO
58	via delle industrie (mestre)		T			POSTO AUTO COPERTO
59	via delle industrie (mestre)		T			POSTO AUTO COPERTO
60	via delle industrie (mestre)		T			POSTO AUTO COPERTO
61	via delle industrie (mestre)		T			BOX AUTO
62	via delle industrie (mestre)		T			BOX AUTO
63	via delle industrie (mestre)		T			BOX AUTO
64	via delle industrie (mestre)		T			BOX AUTO
65	via delle industrie (mestre)		T			POSTO AUTO COPERTO
66	via delle industrie (mestre)		T			POSTO AUTO COPERTO
67	via delle industrie (mestre)		T			BOX AUTO
68	via delle industrie (mestre)		T			BOX AUTO
69	via delle industrie (mestre)		T			BOX AUTO
70	via delle industrie (mestre)		T			BOX AUTO
71	via delle industrie (mestre)		T			BOX AUTO
72	via delle industrie (mestre)		T			POSTO AUTO COPERTO
73	via delle industrie (mestre)		T			POSTO AUTO COPERTO
74	via delle industrie (mestre)		T			POSTO AUTO COPERTO
75	via delle industrie (mestre)		T			BCNC AI SUB DAL 51 AL 74, DAL 76 AL 85, DAL 88 AL 99, PARK DISABILI
76	via delle industrie (mestre)		T			POSTO AUTO COPERTO
77	via delle industrie (mestre)		T			POSTO AUTO COPERTO
78	via delle industrie (mestre)		T			POSTO AUTO COPERTO
79	via delle industrie (mestre)		T			POSTO AUTO COPERTO
80	via delle industrie (mestre)		T			BOX AUTO
81	via delle industrie (mestre)		T			BOX AUTO
82	via delle industrie (mestre)		T			POSTO AUTO COPERTO
83	via delle industrie (mestre)		T			POSTO AUTO COPERTO
84	via delle industrie (mestre)		T			POSTO AUTO COPERTO
85	via delle industrie (mestre)		T			POSTO AUTO COPERTO
86	via delle industrie (mestre)		T			BCNC AI SUB DAL 51 AL 74, DAL 76 AL 85, DAL 88 AL 99, PARK DISABILI
87	via delle industrie (mestre)		T			BCNC AI SUB DAL 51 AL 74, DAL 76 AL 85, DAL 88 AL 99 ED AI MAPP 905 PIANO T E 903 SUB 136, 137, 138, SPAZIO DI MANOVRA
88	via delle industrie (mestre)		T			POSTO AUTO COPERTO
89	via delle industrie (mestre)		T			POSTO AUTO COPERTO
90	via delle industrie (mestre)		T			BOX AUTO
91	via delle industrie (mestre)		T			BOX AUTO
92	via delle industrie (mestre)		T			POSTO AUTO COPERTO
93	via delle industrie (mestre)		T			POSTO AUTO COPERTO
94	via delle industrie (mestre)		T			POSTO AUTO COPERTO
95	via delle industrie (mestre)		T			POSTO AUTO COPERTO
96	via delle industrie (mestre)		T			BOX AUTO
97	via delle industrie (mestre)		T			POSTO AUTO COPERTO
98	via delle industrie (mestre)		T			BOX AUTO
99	via delle industrie (mestre)		T			BOX AUTO
100	via delle industrie (mestre)		1			BCNC AI SUB 101, 102, DISIMPEGNO
101	via delle industrie (mestre)		1			UFFICIO
102	via delle industrie (mestre)		1			UFFICIO
103	via delle industrie (mestre)		1			SOPPRESSO E SOSTITUITO DAI SUB 146 E 147
104	via delle industrie (mestre)		1			SOPPRESSO E SOSTITUITO DAL SUB 149
105	via delle industrie (mestre)		1			SOPPRESSO E SOSTITUITO DAL SUB 148
106	via delle industrie (mestre)		1			UFFICIO
107	via delle industrie (mestre)		1			BCNC AI MAPP. 863, 893, 896, 903, 904, 905, PORTICO
108	via delle industrie (mestre)		1			BCNC AI MAPP 863, 893, 896, 903, 904,905, CAMMINAMENTO
109	via delle industrie (mestre)		1			BCNC AI MAPP 863, 893, 896, 903, 904, 905

Direzione Provinciale di Venezia

Ufficio Provinciale - Territorio

Servizi Catastali

Comune di: VENEZIA

Elenco Subalterni

ACCERTAMENTO DELLA PROPRIETA IMMOBILIARE URBANA

ELENCO DEI SUBALTERNI ASSEGNATI

Comune	Sezione	Foglio	Particella			Tipo mappale	del:
VENEZIA	VE	5	904				
Sub	UBICAZIONE via/piazza	n°civ	Piani	Scala	Int.	DESCRIZIONE	
110	via delle industrie (mestre)		1			BCNC AI MAPP 863, 893, 896, 903, 904, 905, CAMMINAMENTO	
111	via delle industrie (mestre)		2			SOPPRESSO E SOSTITUITO DAL SUB 129	
112	via delle industrie (mestre)		2			SOPPRESSO E SOSTITUITO DAL SUB 129	
113	via delle industrie (mestre)		2			SOPPRESSO E SOSTITUITO DAL SUB 129	
114	via delle industrie (mestre)		2			SOPPRESSO E SOSTITUITO DAL SUB 129	
115	via delle industrie (mestre)		2			SOPPRESSO E SOSTITUITO DAL SUB 129	
116	via delle industrie (mestre)		2			SOPPRESSO E SOSTITUITO DAL SUB 129	
117	via delle industrie (mestre)		3			SOPPRESSO E SOSTITUITO DAL SUB 128	
118	via delle industrie (mestre)		3			SOPPRESSO E SOSTITUITO DAL SUB 128	
119	via delle industrie (mestre)		3			SOPPRESSO E SOSTITUITO DAL SUB 128	
120	via delle industrie (mestre)		3			SOPPRESSO E SOSTITUITO DAL SUB 128	
121	via delle industrie (mestre)		3			SOPPRESSO E SOSTITUITO DAL SUB 128	
122	via delle industrie (mestre)		3			SOPPRESSO E SOSTITUITO DAL SUB 128	
123	via delle industrie (mestre)		4			SOPPRESSO E SOSTITUITO DAL SUB 133, 134, 135	
124	via delle industrie (mestre)		4			UFFICIO	
125	via delle industrie (mestre)		5			SOPPRESSO E SOSTITUITO DAL SUB 130, 131, 132	
126	via delle industrie (mestre)		5			UFFICIO	
127	via delle industrie (mestre)		6			BCNC A TUTTE LE UNITA DEL MAPP 904, LOCALI TECNICI E COPERTURA PIANA	
128	via delle industrie (mestre)		3			UFFICIO	
129	via delle industrie (mestre)		2			UFFICIO	
130	via delle industrie (mestre)		5			BCNC AI SUB 131 E 132	
131	via delle industrie (mestre)		5			UFFICIO	
132	via delle industrie (mestre)		5			UFFICIO	
133	via delle industrie (mestre)		4			BCNC AI SUB 134 E 135, DISIMPEGNO	
134	via delle industrie (mestre)		4			UFFICIO	
135	via delle industrie (mestre)		4			UFFICIO	
136	via delle industrie (mestre)		S1			BOX AUTO	
137	via delle industrie (mestre)		S1			BOX AUTO	
138	via delle industrie (mestre)		S1			BOX AUTO	
139	via delle industrie (mestre)		S1			BOX AUTO	
140	via delle industrie (mestre)		S1			BOX AUTO	
141	via delle industrie (mestre)		S1			BOX AUTO	
142	via delle industrie (mestre)		S1			BOX AUTO	
143	via delle industrie (mestre)		S1			BOX AUTO	
144	via delle industrie (mestre)		S1			BOX AUTO	
145	via delle industrie (mestre)		S1			BOX AUTO	
146	via delle industrie (mestre)		1			SOPPRESSO E SOSTITUITO DAL SUB 149	
147	via delle industrie (mestre)		1			SOPPRESSO E SOSTITUITO DAL SUB 148	
148	via delle industrie (mestre)		1			UFFICIO	
149	via delle industrie (mestre)		1			UFFICIO	

Unità immobiliari n. 149

Tributi erariali: 0,00

Visura telematica

**Agenzia del Territorio
CATASTO FABBRICATI
Ufficio Provinciale di
Venezia**

Dichiarazione protocollo n. VE0290413 del 29/12/2004

Planimetria di u.i.u. in Comune di Venezia - Venezia

Via Delle Industrie

civ.

Identificativi Catastali:

Sezione: VE

Foglio: 5

Particella: 905

Subalterno: 55

Compilata da:

Scardellato Luigino

Iscritto all'albo:

Geometri


Prov. Treviso

N. 1594

Scheda n. 1

Scala 1:200

PIANO SEMINTERRATO H= 2,40 (Quota -1,50)

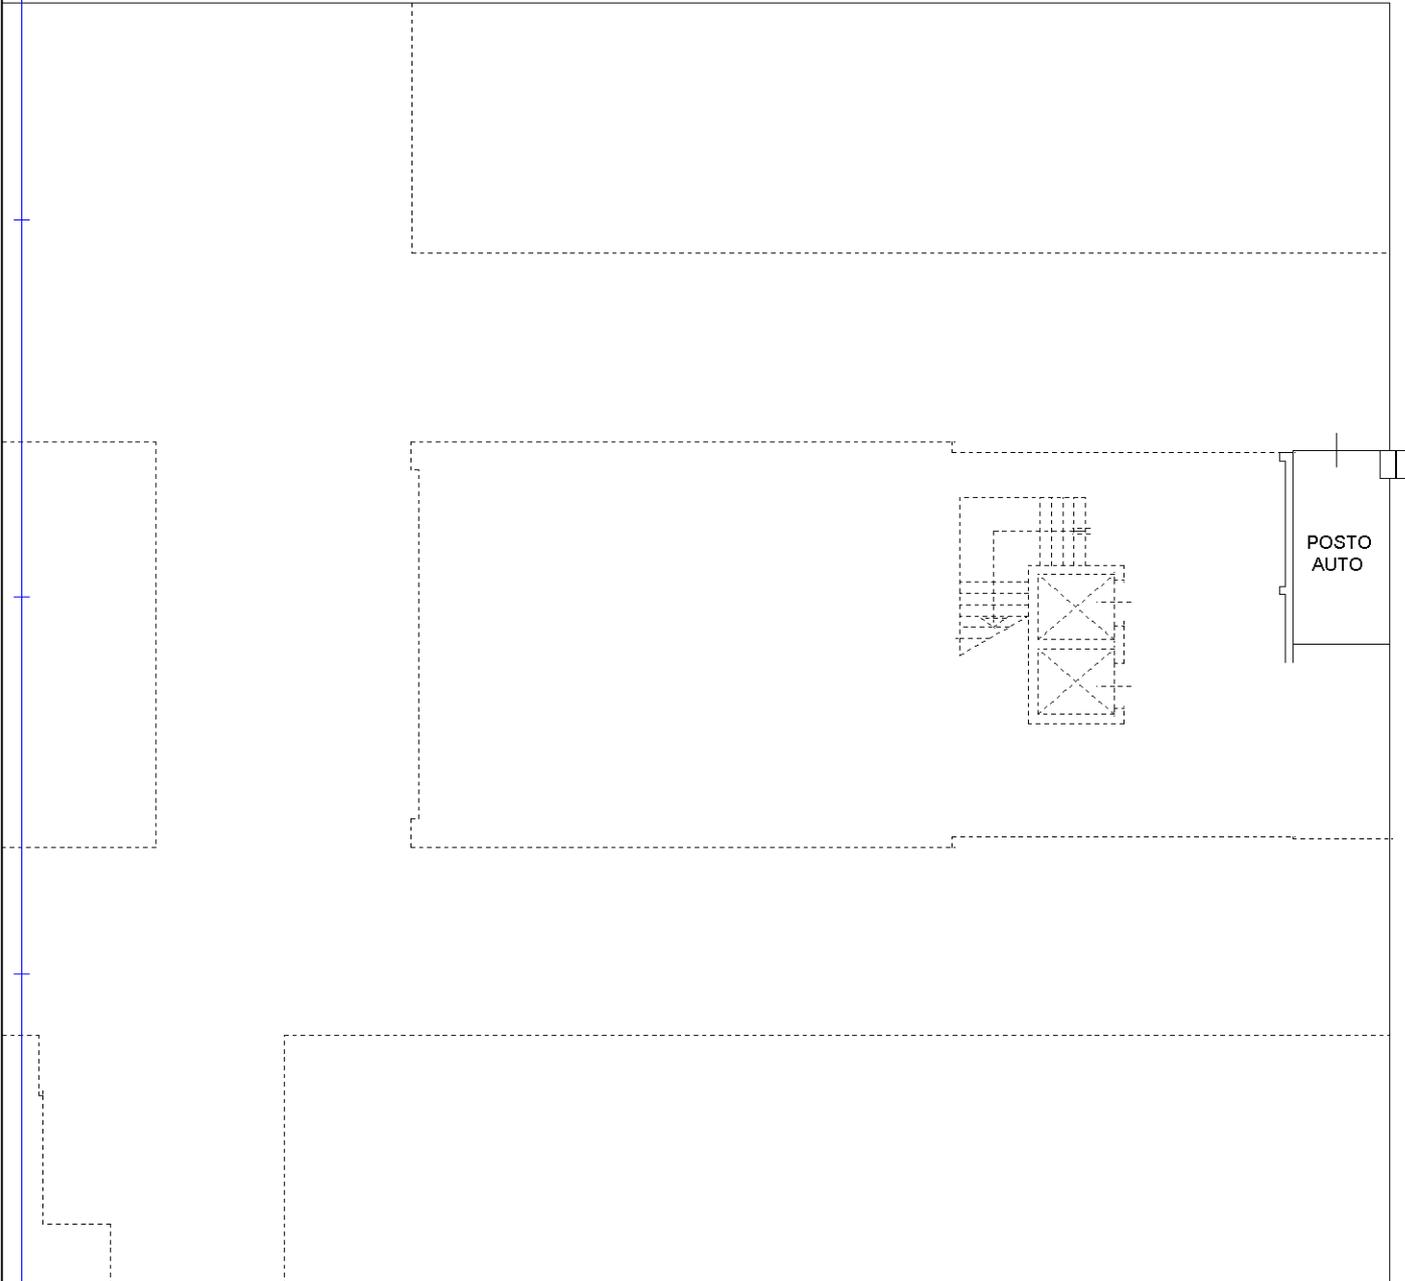

POSTO
AUTO



NORD

Catasto dei Fabbricati - Situazione al 03/10/2019 - Comune di VENEZIA (L736) - < Foglio: 5 - Particella: 905 - Subalterno: 55 >
VIA DELLE INDUSTRIE piano: S1;

Ultima planimetria in atti

**Agenzia del Territorio
CATASTO FABBRICATI
Ufficio Provinciale di
Venezia**

Dichiarazione protocollo n. VE0290413 del 29/12/2004

Planimetria di u.i.u. in Comune di Venezia - Venezia

Via Delle Industrie

civ.

Identificativi Catastali:

Sezione: VE

Foglio: 5

Particella: 905

Subalterno: 56

Compilata da:

Scardellato Luigino

Iscritto all'albo:

Geometri


Prov. Treviso

N. 1594

Scheda n. 1

Scala 1:200

PIANO SEMINTERRATO H= 2,40 (Quota -1,50)

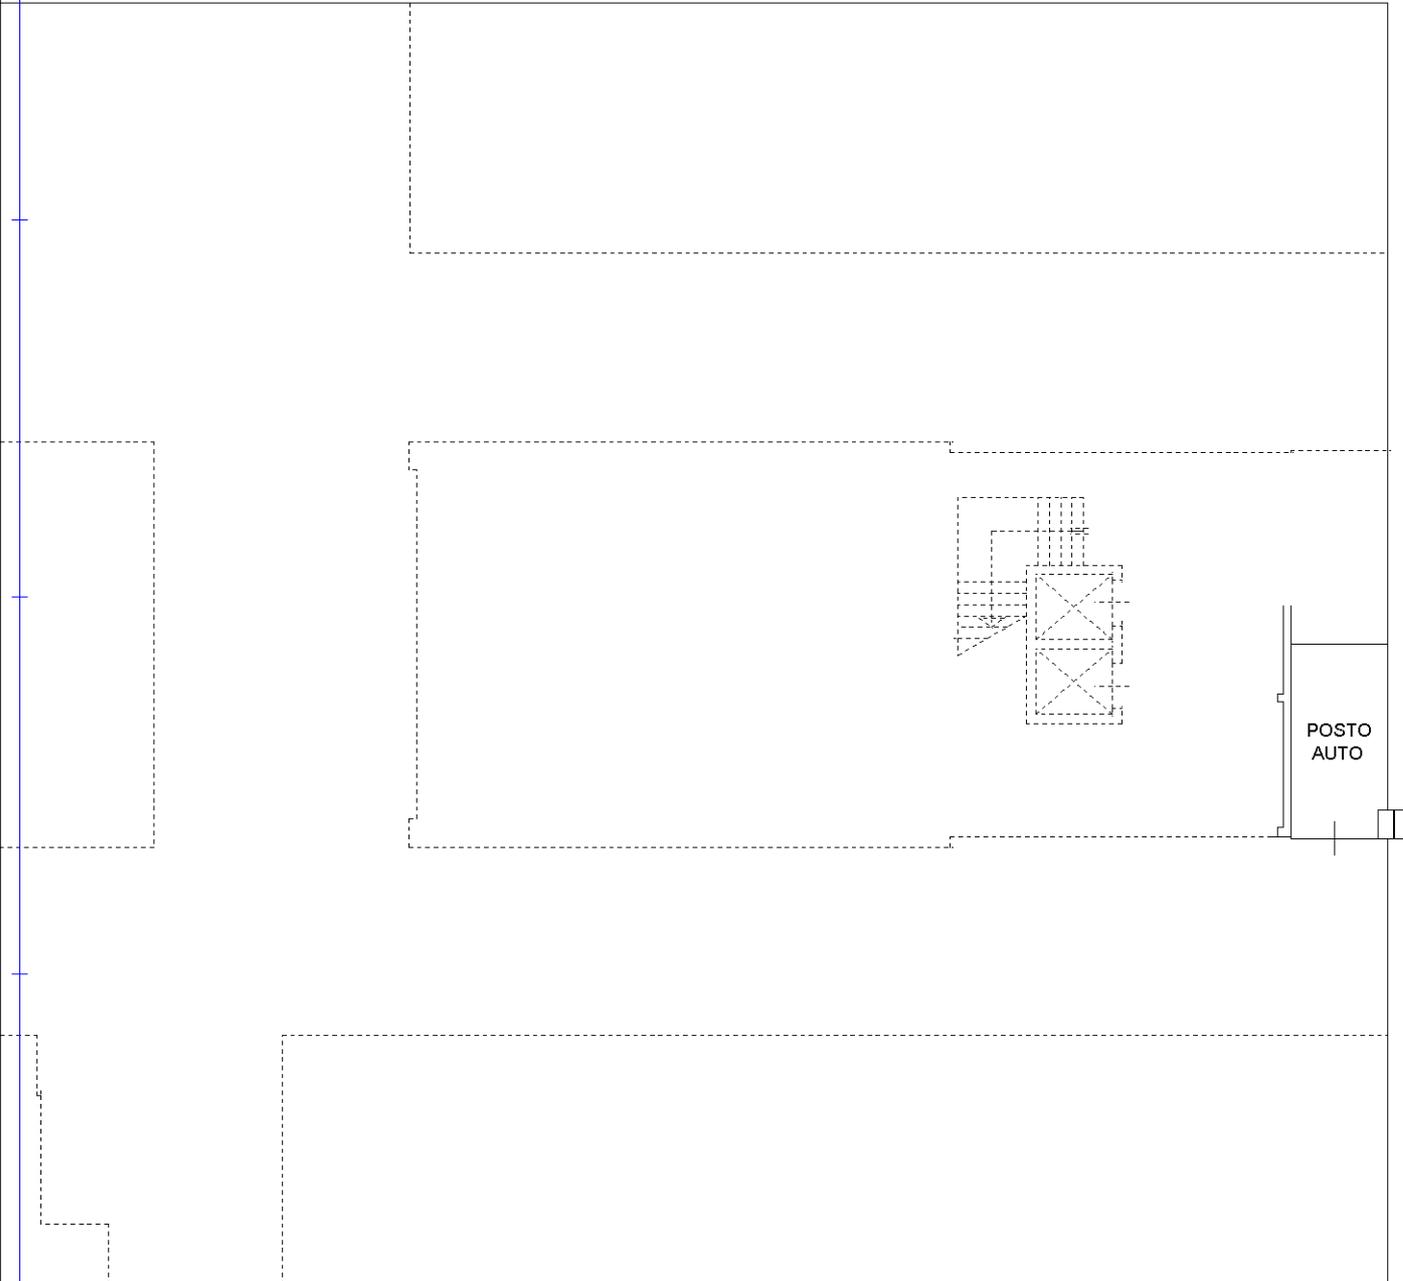

NORD

Ultima planimetria in atti

**Agenzia del Territorio
CATASTO FABBRICATI
Ufficio Provinciale di**

Dichiarazione protocollo n. 000259832 del 28/11/2002

Planimetria di u.i.u. in Comune di Venezia - Venezia

Via Delle Industrie

civ.

Identificativi Catastali:

Sezione: VE

Foglio: 5

Particella: 904

Subalterno: 15

Compilata da:
Panisson Luigi


Iscritto all'albo:
Architetti

Prov. Venezia


N. 1593

Scheda n. 1

Scala 1:200

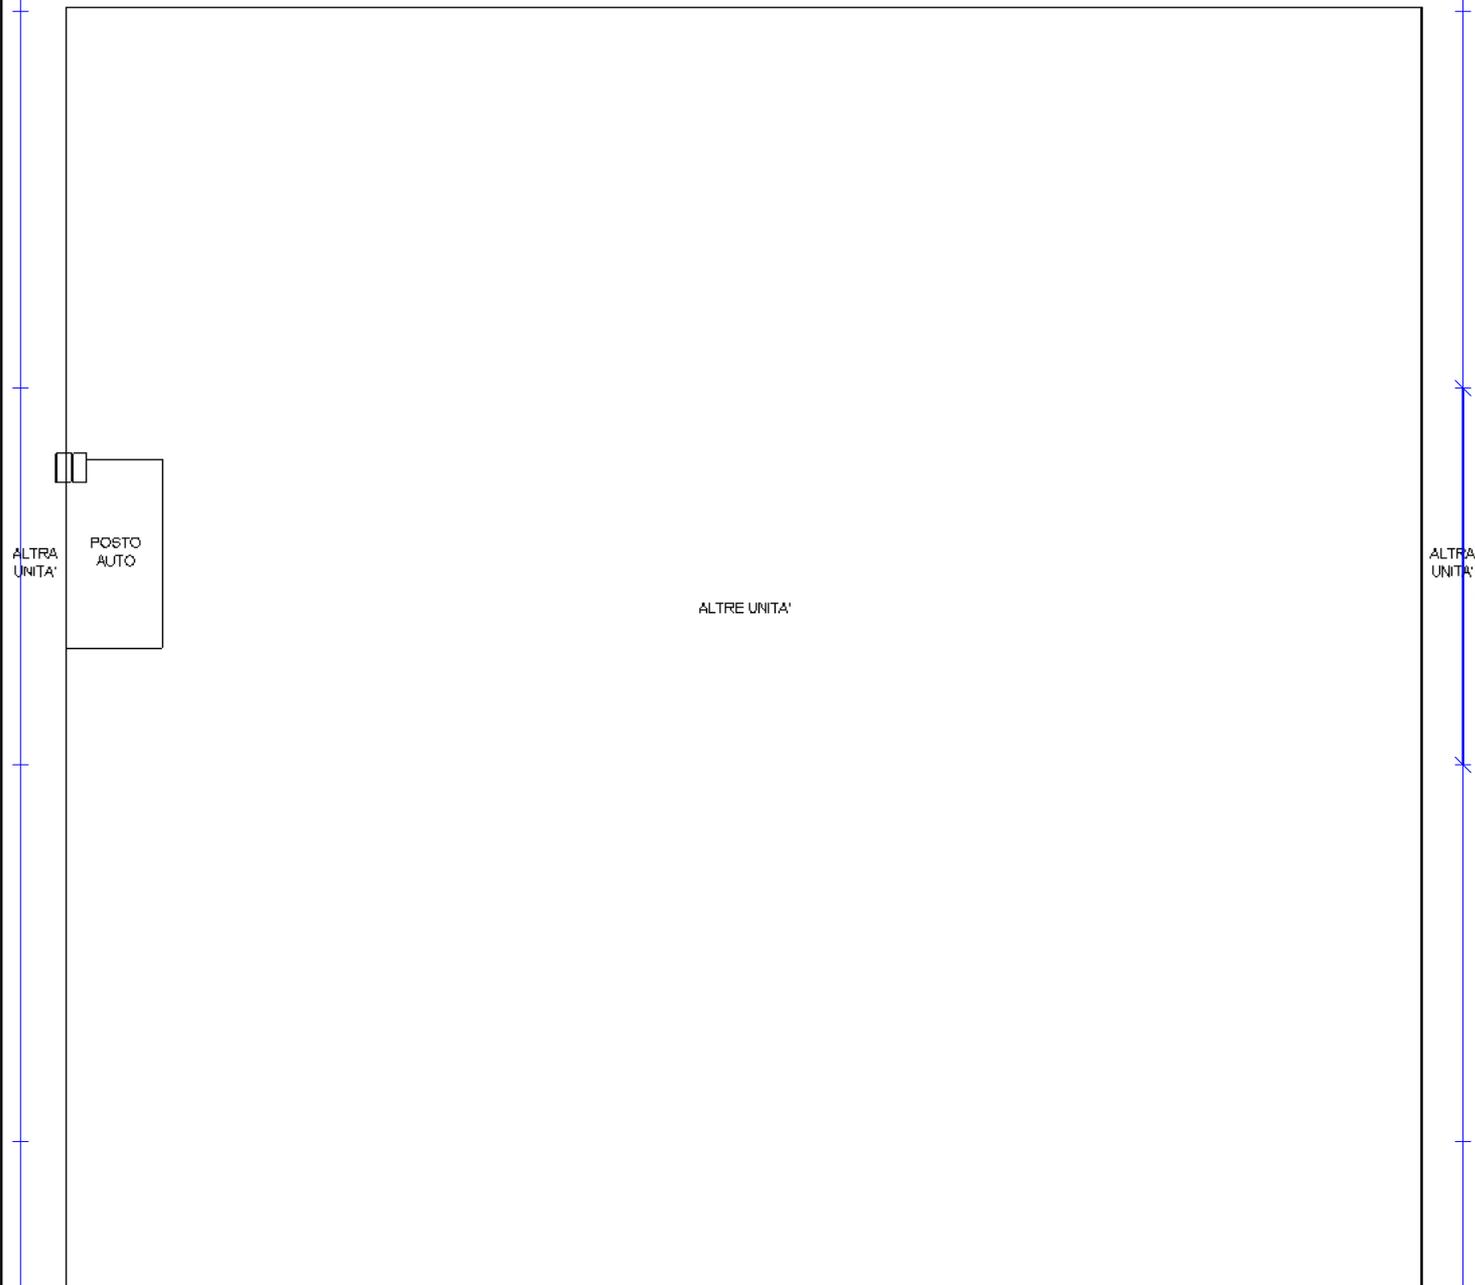

PIANTA PIANO SEMINTERRATO H.=m.2.40 (Q.=m.-1.50)

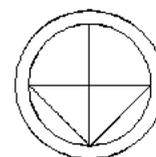

N

Ultima planimetria in atti

**Agenzia del Territorio
CATASTO FABBRICATI
Ufficio Provinciale di**

Dichiarazione protocollo n. 000259832 del 28/11/2002

Planimetria di u.i.u. in Comune di Venezia - Venezia

Via Delle Industrie

civ.

Identificativi Catastali:

Sezione: VE

Foglio: 5

Particella: 904

Subalterno: 16

Compilata da:
Panisson Luigi


Iscritto all'albo:
Architetti

Prov. Venezia


N. 1593

Scheda n. 1

Scala 1:200

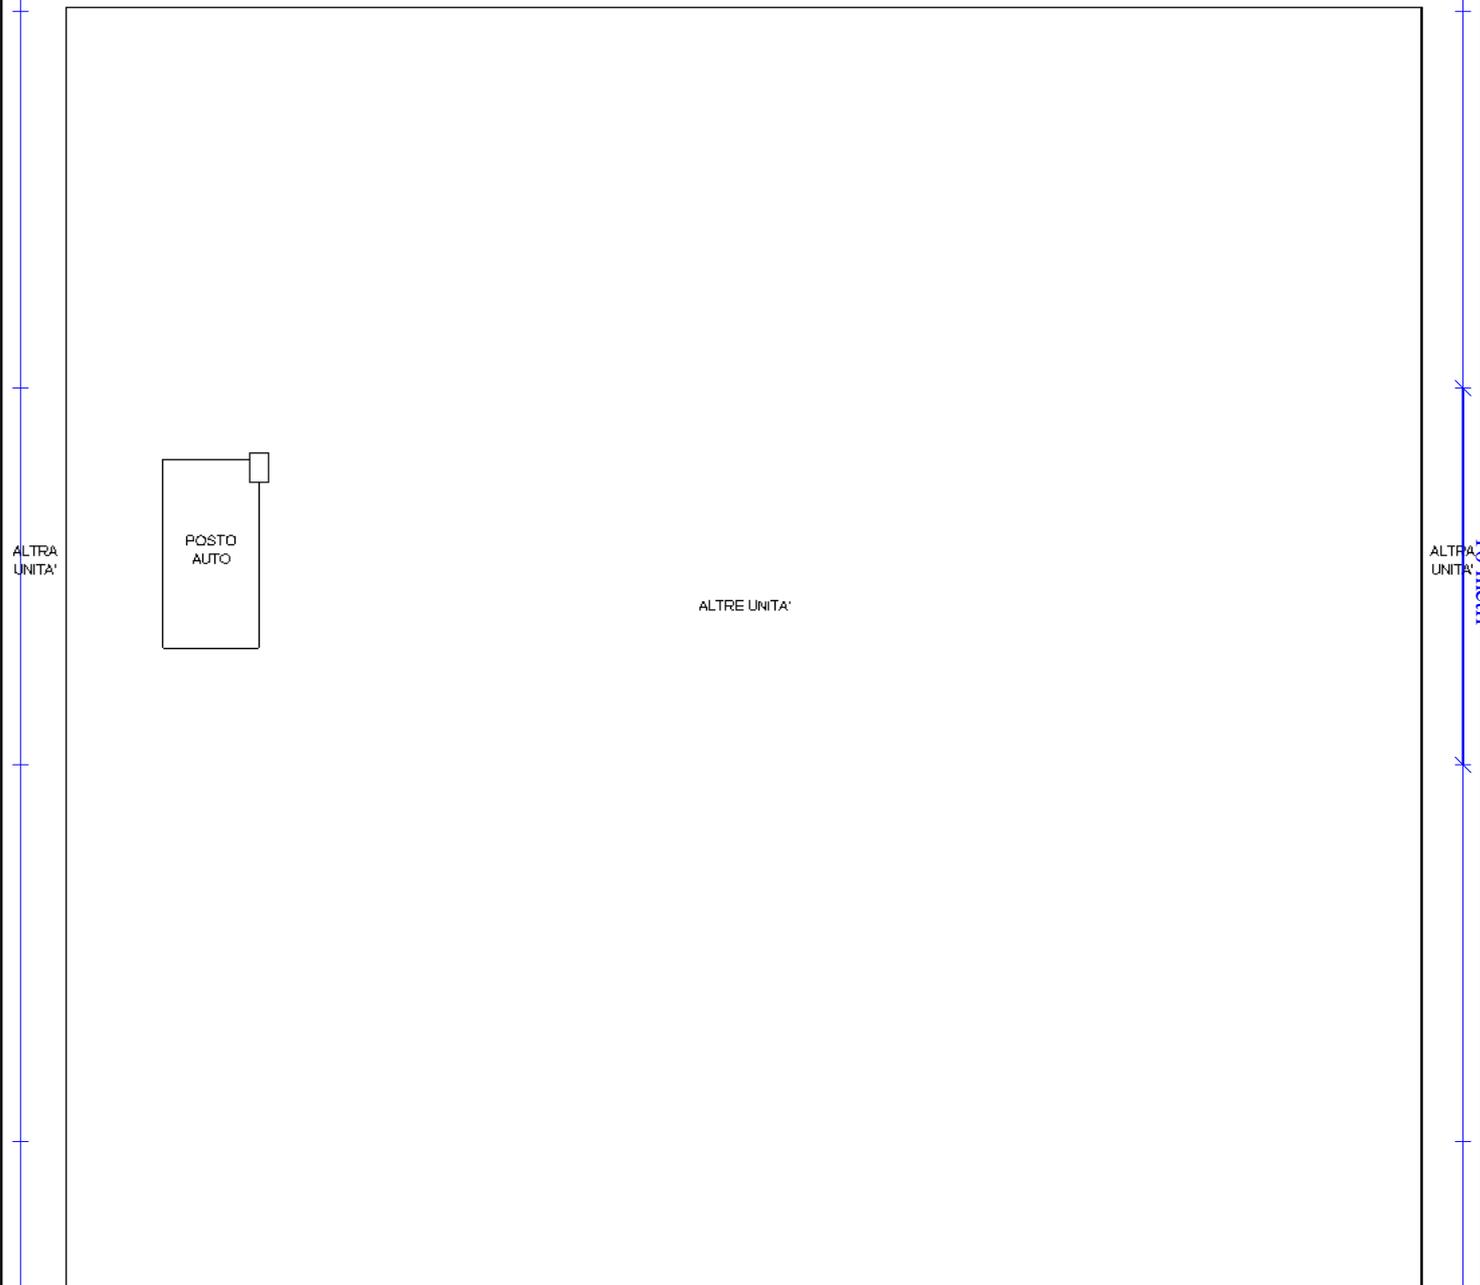

PIANTA PIANO SEMINTERRATO H.=m.2.40 (Q.=m.-1.50)

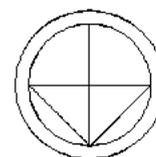

N

Ultima planimetria in atti

**Agenzia del Territorio
CATASTO FABBRICATI
Ufficio Provinciale di**

Dichiarazione protocollo n. 000259832 del 28/11/2002

Planimetria di u.i.u. in Comune di Venezia - Venezia

Via Delle Industrie

civ.

Identificativi Catastali:

Sezione: VE

Foglio: 5

Particella: 904

Subalterno: 26

Compilata da:
Panisson Luigi


Iscritto all'albo:
Architetti

Prov. Venezia


N. 1593

Scheda n. 1

Scala 1:200

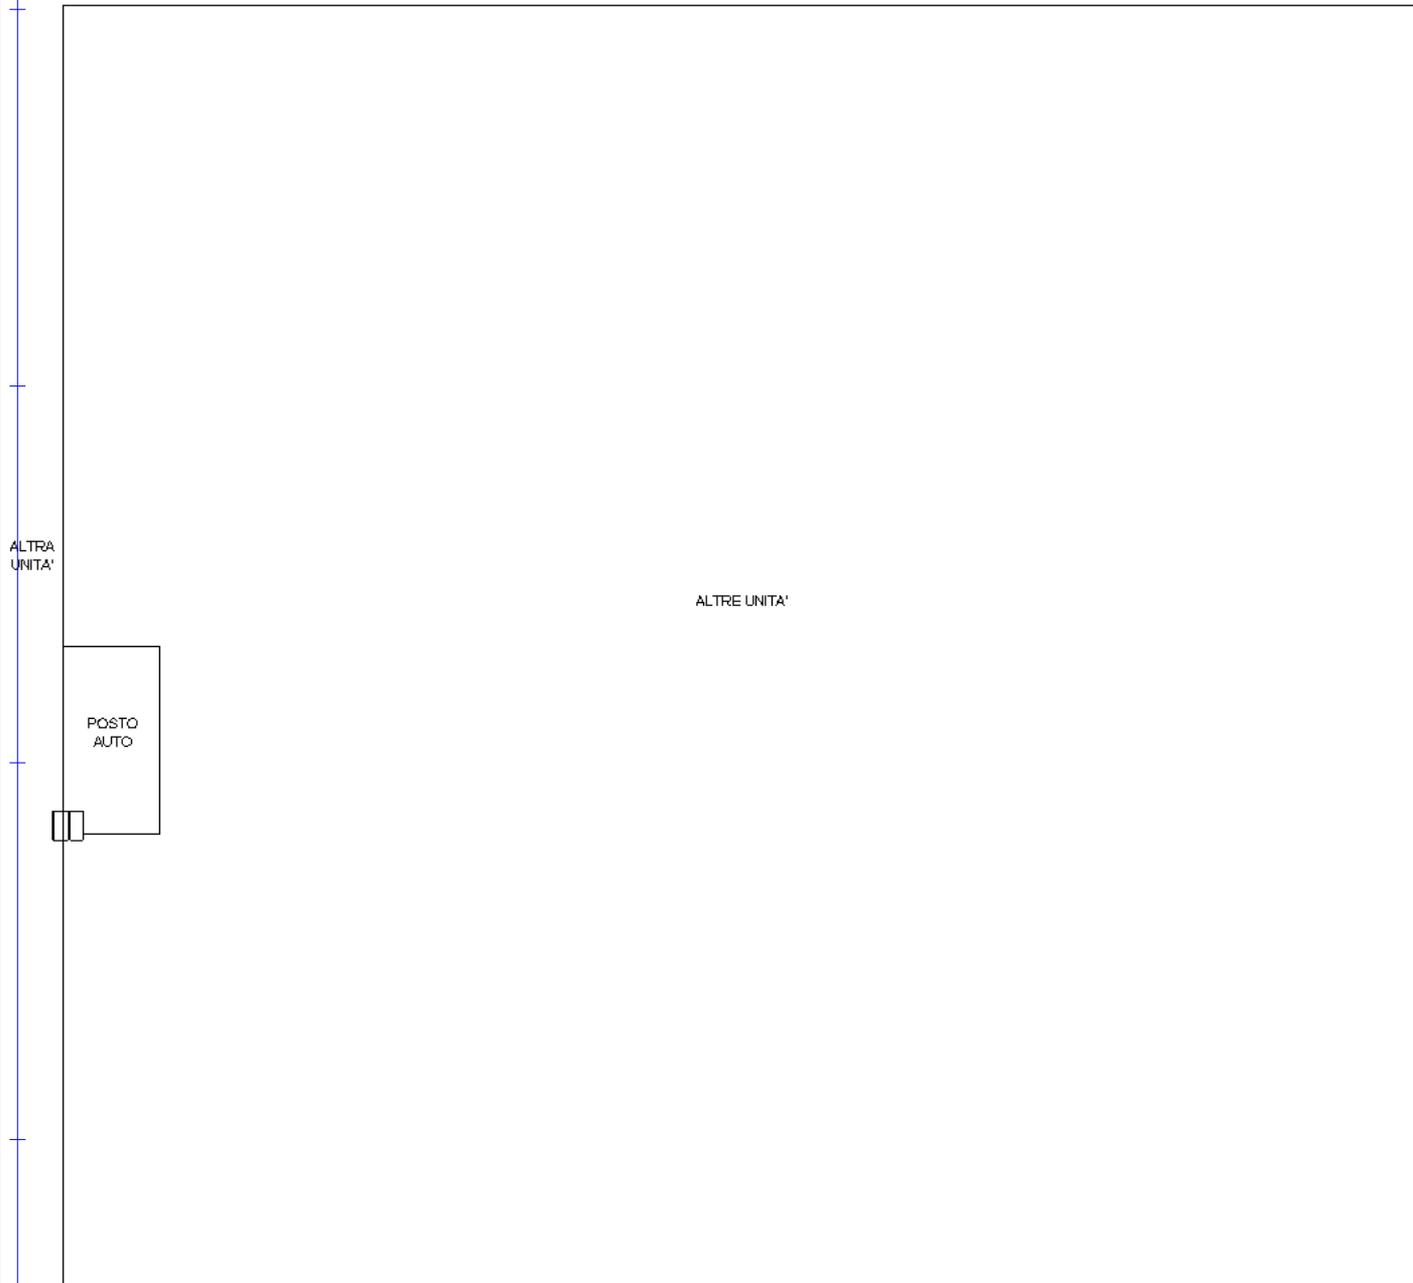

PIANTA PIANO SEMINTERRATO H.=m.2.40 (Q.=m.-1.50)

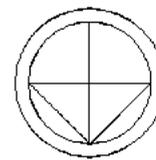

Catasto dei Fabbricati - Situazione al 03/10/2019 - Comune di VENEZIA (L.736) - < Foglio: 5 - Particella: 904 - Subalterno: 26 >
VIA DELLE INDUSTRIE piano: S1;

Ultima planimetria in atti

**Agenzia del Territorio
CATASTO FABBRICATI
Ufficio Provinciale di**

Dichiarazione protocollo n. 000259832 del 28/11/2002

Planimetria di u.i.u. in Comune di Venezia - Venezia

Via Delle Industrie

civ.

Identificativi Catastali:

Sezione: VE

Foglio: 5

Particella: 904

Subalterno: 27

Compilata da:
Panisson Luigi

Iscritto all'albo:
Architetti

Prov. Venezia

N. 1593

Scheda n. 1

Scala 1:200


ALTRA
UNITA'

ALTRE UNITA'

ALTRA
UNITA'



PIANTA PIANO SEMINTERRATO H.=m.2.40 (Q.=m.-1.50)

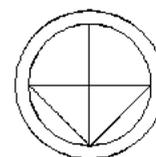

N

Ultima planimetria in atti



Foto n. 1



Foto n. 2

- Box n. 52 e 53 -



Foto n. 3



Foto n. 4

- Box n. 40 e 41 -



Foto n. 5



Foto n. 6

- Box n. 40 e 41 -



Foto n. 8



Foto n. 7

FALLIMENTO N. 172/2017

ING. PIO GUARALDO S.P.A. IN LIQUIDAZIONE
STRADA CASTELLANA N. 202/A - PAESE (TV)

GIUDICE DELEGATO: DOTT.SSA PETRA ULIANA
CURATORE: DOTT. ALDO VAN DEN BORRE

PARERE
SU OFFERTA DI ACQUISTO

Motta di Livenza, li 11.02.2022

Il perito stimatore

ing. Piero Bortolin



RELAZIONE

Il dott. Aldo Van den Borre, in qualità di curatore del fallimento in epigrafe, ha richiesto al sottoscritto ing. Piero Bortolin, di esprimere un parere sull'offerta irrevocabile di acquisto che gli è pervenuta con messaggio pec del 08.02.2022 da parte della [REDACTED] che si è impegnata a partecipare alla prossima asta offrendo una somma di 360.000,00 € per una parte dei beni del "Lotto n. 6" compreso nell'avviso d'asta esperita ed andata deserta in data 23.07.2021 (si tratta della seconda asta bandita dal fallimento dopo le cinque effettuate senza esito dal liquidatore giudiziale del concordato preventivo). Il "Lotto n. 06" comprendeva i seguenti beni: la "business suite" con la terrazza pertinenziale, il lastrico solare, la capacità edificatoria residua di 76 mq, i vani tecnici, n. 12 posti auto, coperti e box, siti al piano seminterrato dell'edificio "Lybra", n. 19 posti auto scoperti collocati sopra la copertura dell'edificio "Cygnus" ed era stato originariamente posto in asta al prezzo di 630.060,30 €.

Il prezzo base di vendita per il secondo esperimento d'asta era stato fissato in 504.050,00 € e derivava dalle seguenti attribuzioni di valore:

• business suite	€	203.038,79
• terrazza pertinenziale	€	56.927,47
• lastrico solare	€	75.988,96
• capacità edificatoria residua	€	15.634,71
• vani tecnici	totale €	<u>51.116,21</u>
	€	402.706,13
• posti auto del "Lybra"	€	83.338,87
• posti auto del "Cygnus"	€	<u>17.955,00</u>
	totale €	<u>504.050,00</u>

Come si è premesso anche il secondo esperimento d'asta è andato deserto e pertanto il

prezzo base di vendita per la prossima asta si può ottenere applicando all'importo sopra esposto un ulteriore ribasso del 20% come previsto dal programma di liquidazione:

$$V = 504.050,00 \times (1 - 0,20) = 403.240,00 \text{ €}$$

Escludendo i posti auto collocati sulla copertura del "Cygnus", che non rientrano nell'offerta della [REDACTED] il prezzo base di vendita per la prossima asta diventerebbe:

$$V = (504.050,00 - 17.955,00) \times (1 - 0,20) = 388.876,00 \text{ €}$$

Si tratta di un importo superiore a quello offerto dalla [REDACTED] corrispondente, come si è detto, a 360.000,00 € ma che, per quanto di competenza, si ritiene comunque favorevole per il fallimento, se non altro per porlo come prezzo base di vendita per la prossima asta che, in tal modo, condurrebbe sicuramente all'aggiudicazione dei beni del "Lotto n. 6", modificato escludendo i posti auto del Cygnus.

Si evidenzia infine:

- che nel capitolo 6.2.1 della perizia di stima del 02.03.2020 è riportato quanto segue:
"Al sesto piano sono altresì presenti una cabina di trasformazione, due locali quadri elettrici, la centrale termica e la centrale di trattamento dell'aria, tutti contenenti impianti tecnologici a servizio del "Lybra". Sono collocati, assieme ad un altro vano tecnico di proprietà di terzi, all'interno di un manufatto emergente dal lastrico solare, avente forma e dimensioni simili a quello della "business suite";
- che su una parte del lastrico solare, estesa 110 mq circa, sono presenti impianti tecnologici della [REDACTED] installati in assenza di alcun titolo giuridico.

Entrambe le posizioni dovranno quindi essere normate da parte acquirente.

CONCLUSIONE

Tenuto conto di quanto sopra esposto ritengo quindi che l'offerta irrevocabile di acquisto di 360.000,00 € - oltre ad imposte ed a quanto sarà previsto nel bando d'asta - presentata dalla [REDACTED] per una parte di quanto indicato al "Lotto n. 6" comprendente i seguenti beni collocati nel complesso immobiliare "Lybra" all'interno del Parco

scientifico- tecnologico Vega sito in Marghera (VE), così identificati catastalmente al
Catasto dei Fabbricati:

Comune di Venezia- Marghera

Sez. VE -Foglio 5- Part. 905

Sub. 209 – Cat. A/10 (business suite)

Sub. 210 - Cat. F/5 (lastrico solare)

Sub. 184 - Cat. D/1 (locali tecnici)

Sub. 27, 28, 29, 79 – Cat. C/6 (box auto aperti)

Sub. 55, 56 - Cat. C/6 (box auto chiusi)

Part. 903- Sub. 198 - Cat. C/6 (box auto chiusi)

Part. 904- Sub. 15, 16, 26, 27 - Cat. C/6 (box auto chiusi)

sia da considerarsi congrua ed idonea ad essere posta quale prezzo base di vendita per il
prossimo esperimento d'asta.

Motta di Livenza, li 11.02.2022

Il perito stimatore

ing. Piero Bortolin

