


Direzione Provinciale di Treviso Ufficio Provinciale – Territorio – Direttore DE LUCA PAOLO

Vis. tel. (0.90 euro)

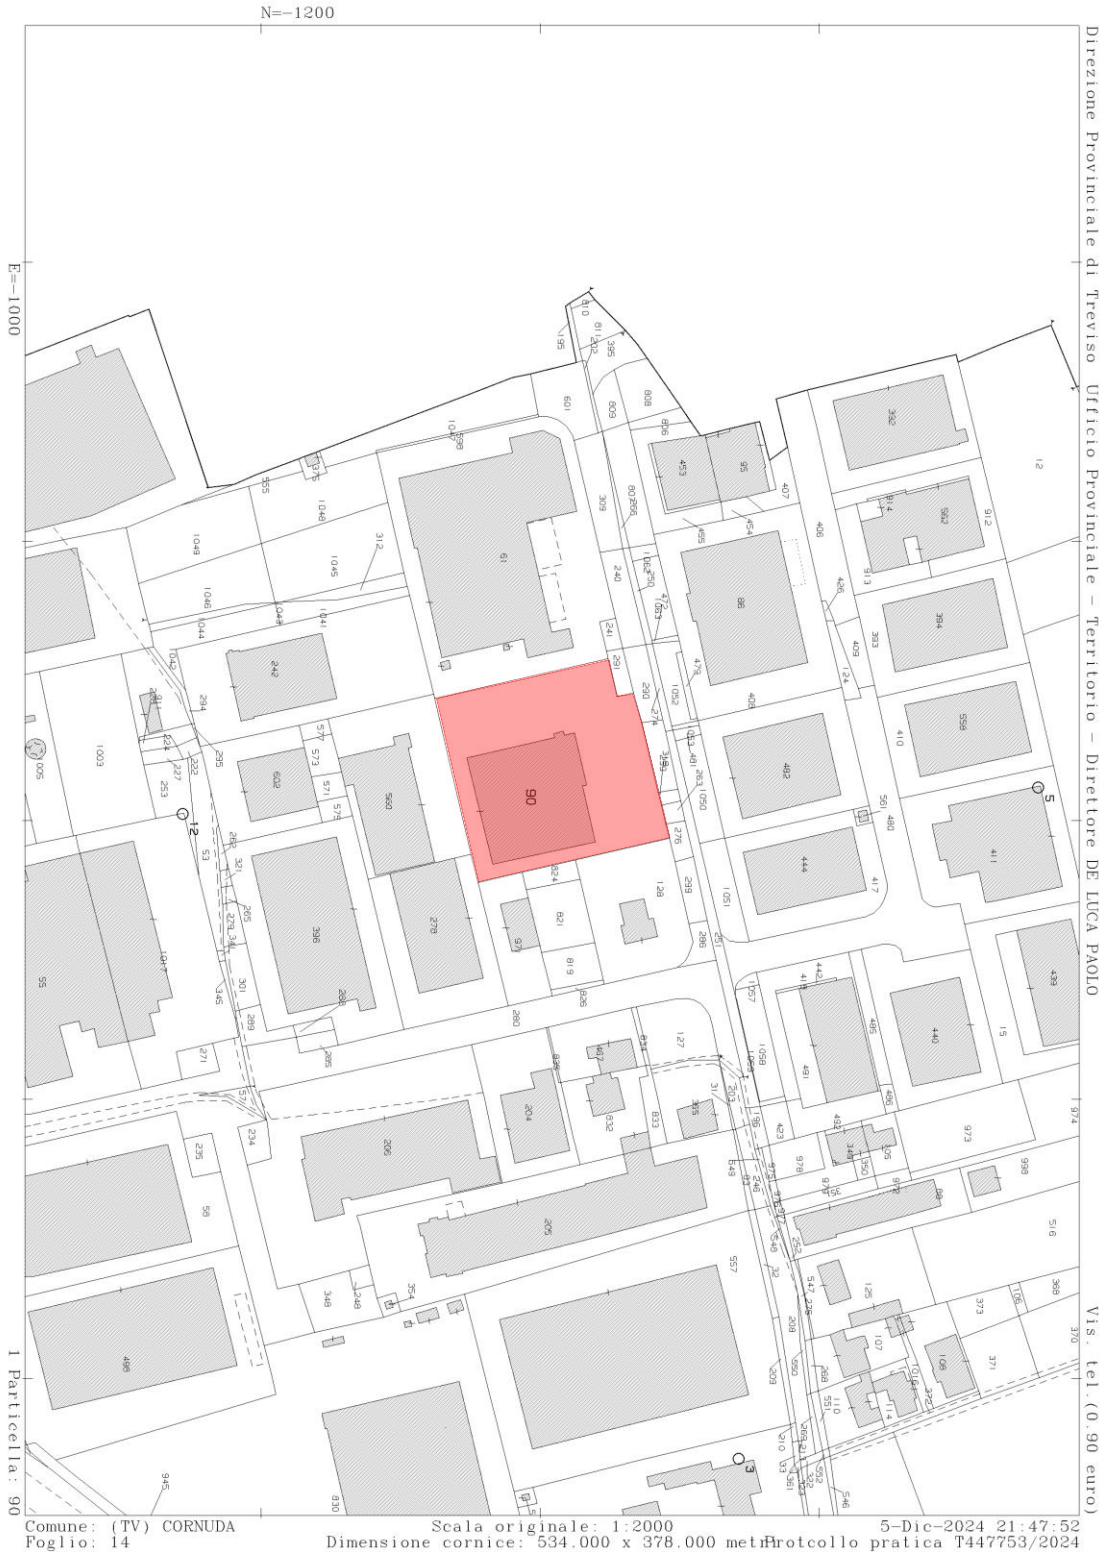


Data: 05/12/2024 - n. T447811 - Richiedente: Telematico

| ELABORATO PLANIMETRICO | |
|------------------------|---------|
| Compilato da: | |
| Baratto Matteo | |
| Iscritto all'albo: | |
| Geometri | |
| Prov. Treviso | N. 3325 |

**Agenzia del Territorio
CATASTO FABBRICATI
Ufficio Provinciale di
Treviso**

| | |
|--------------------------------------|--|
| Comune di Cornuda | Protocollo n. TV0317403 del 22/11/2010 |
| Sezione: Foglio: 14 | Particella: 90 |
| Dimostrazione grafica dei subalterni | Scala 1 : 500 |

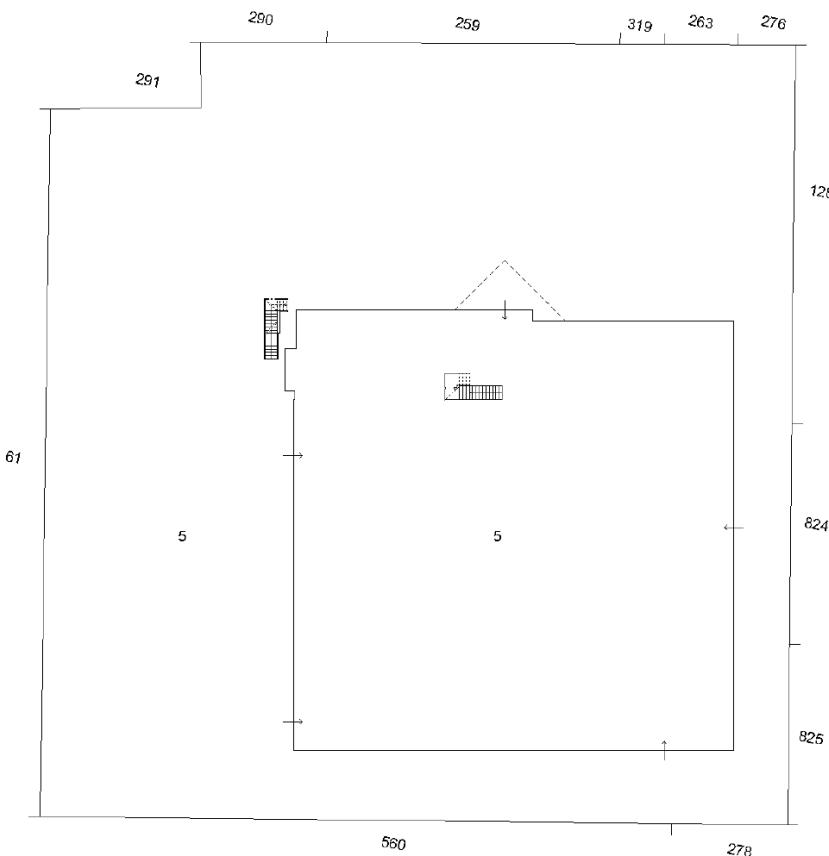

PIANTA PIANO TERRA



PIANTA PRIMO PIANO SOTTOSTRADA

PIANTA PIANO PRIMO



Ultima planimetria in atti

Data: 05/12/2024 - n. T447811 - Richiedente: Telematico

totale schede: 1 - Formato di acquisizione: A4(210x297) - Formato stampa richiesto: A4(210x297) - Fattore di scala non utilizzabile

Elaborato Planimetrico - Catasto dei Fabbricati - Situazione al 05/12/2024 - Comune di CORNUDA(D030) - < Foglio 14 Particella 90 >

A L L E G A T O 2

Data: 26/09/2024 - n. T36252 - Richiedente [REDACTED]

**Agenzia delle Entrate
CATASTO FABBRICATI
Ufficio Provinciale di
Treviso**

Planimetria
Scheda n. 1 Scala 1:500

Dichiarazione protocollo n. TV0054163 del 05/05/2021

Comune di Cornuda

Via Dell' Industria

civ. 65

Identificativi Catastali:

Sezione:

Foglio: 14

Particella: 90

Subalterno: 5


Compilata da:

Piccolo Paola

Iscritto all'albo:

Architetti

Prov. Padova N. 3594

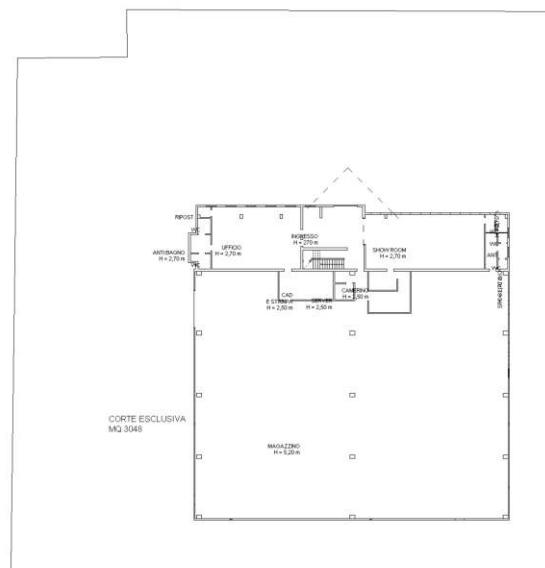

PIANO TERRA

N

Data: 26/09/2024 - n. T36252 - Richiedente [REDACTED]
Totali schede: 2 - Formato di acquisizione: A4(210x297) - Formato stampa richiesto: A3(297x420)
Ultimo plommetrio in situ

Classificazione del Fabbricato - Situazione al 26/09/2024 - Comune di CORNUDA (DOPO) - Foglio 14 - Particella 90 - Subalterno 5 >
VIA DELL' INDUSTRIA n. 65 Piano 1S1 - 1

Data: 26/09/2024 - n. T36252 - Richiedente [REDACTED]

| | | | | | |
|--|---|------------------------------|---|--|---|
| Agenzia delle Entrate CATASTO FABBRICATI Ufficio Provinciale di Treviso <table border="1" style="margin-top: 10px;"> <tr><td>Planimetria</td></tr> <tr><td>Scheda n. 2 Scala 1:200</td></tr> </table> | Planimetria | Scheda n. 2 Scala 1:200 | <p>Dichiarazione protocollo n. TV0054163 del 05/05/2021 Comune di Cornuda Via Dell' Industria civ. 65</p> <table border="1" style="width: 100%; border-collapse: collapse;"> <tr> <td style="width: 50%;">Identificativi Catastali: Sezione: Foglio: 14 Particella: 90 Subalterno: 5</td> <td style="width: 50%;">Compilata da: Piccolo Paola Iscritto all'albo: Architetti Prov. Padova N. 3594</td> </tr> </table> | Identificativi Catastali: Sezione: Foglio: 14 Particella: 90 Subalterno: 5 | Compilata da: Piccolo Paola Iscritto all'albo: Architetti Prov. Padova N. 3594 |
| Planimetria | | | | | |
| Scheda n. 2 Scala 1:200 | | | | | |
| Identificativi Catastali: Sezione: Foglio: 14 Particella: 90 Subalterno: 5 | Compilata da: Piccolo Paola Iscritto all'albo: Architetti Prov. Padova N. 3594 | | | | |

Data: 26/09/2024 - n. T36252 - Richiedente [REDACTED]
 Totali schede: 2 - Formato di acquisizione: A4(210x297) - Formato stampa richiesto: A3(297x420)
 Ultimo plommetto in alto

Catasto dei Fabbricati - Situazione al 16/09/2024 - Comune di CORNUDA (DOPO) - Foglio 14 - Particella 90 - Stralcermo 5 >
 VIA DELL' INDUSTRIA n. 65 Piano 1ST - 1