

17-Dic-2016 12:27:10
Prot. n. 1147651/2018

Scala originale: 1:2000
Dimensione cornice: 534.000 x 378.000 metri

Comune: BREDA DI PIAVE
Foglio: 17

N=3300

E=2600

1 Particella: 69

**ESECUZIONE IMMOBILIARE N. 257/2015 R.G.E.
ALLEGATO 1- ESTRATTO DI MAPPA**



MINISTERO DELLE FINANZE

Mod. B (Nuovo Catasto Edilizio Urbano)

DIREZIONE GENERALE DEL CATASTO E DEI SERVIZI TECNICI ERARIALI


NUOVO CATASTO EDILIZIO URBANO

(R. DECRETO-LEGGE 11 APRILE 1934, N. 452)

Planimetria dell'immobile situato nel Comune di BRIDA di PIAVE via Molinetto



Allegata alla dichiarazione presentata all'Ufficio Tecnico Erariale di TREVISO

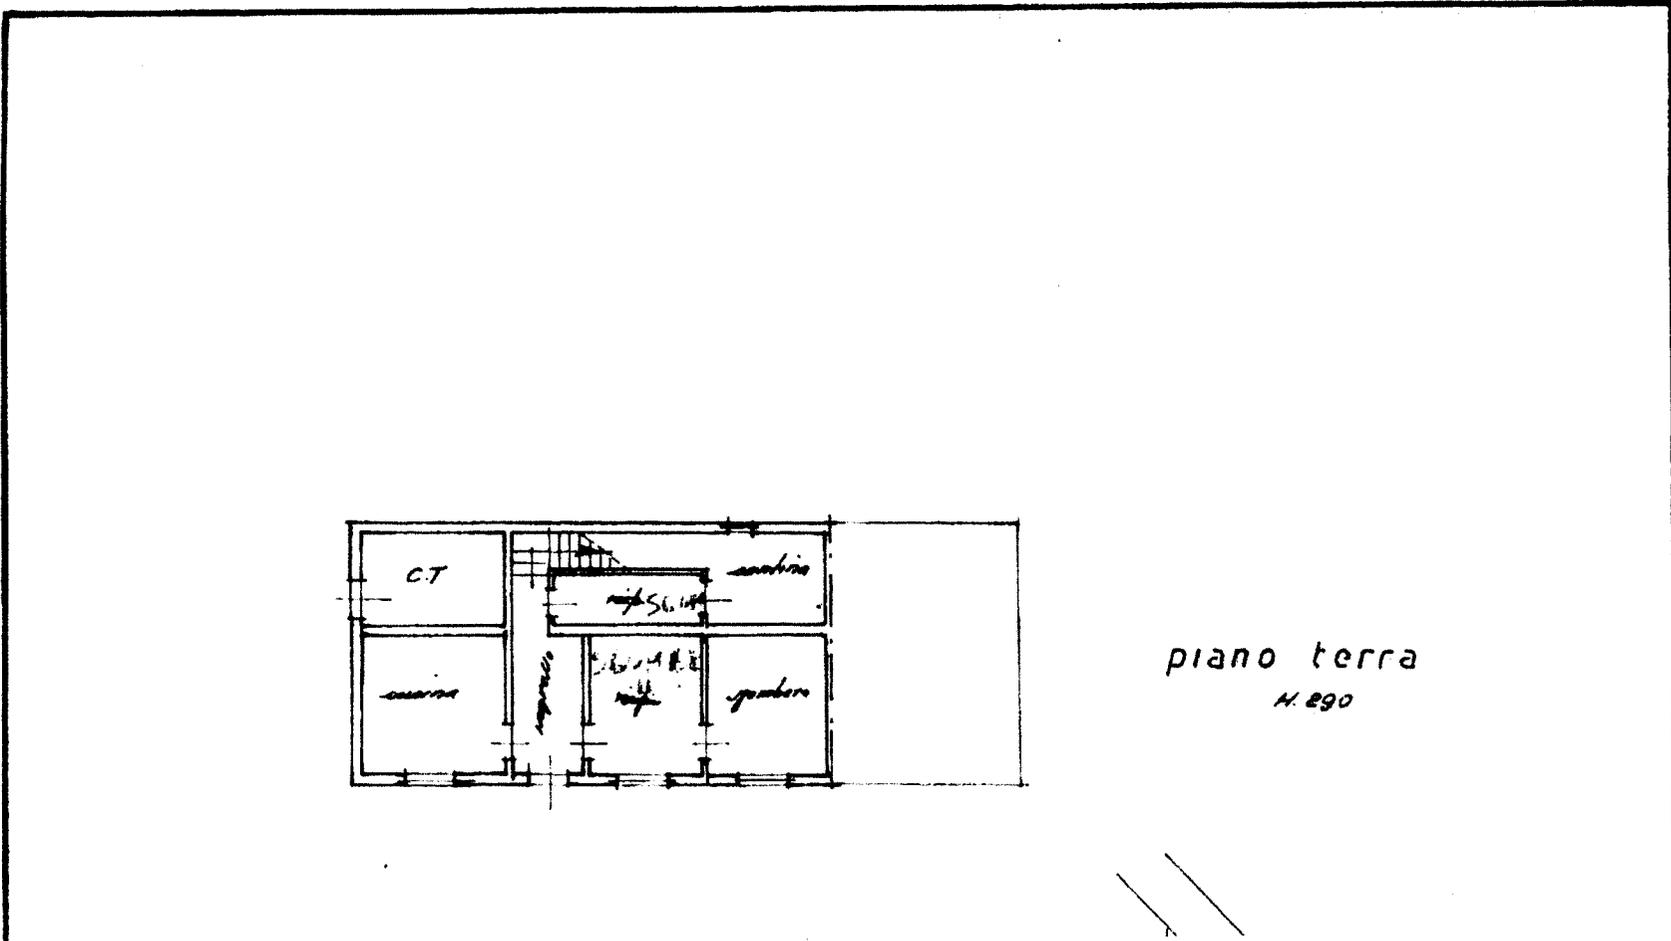

piano terra
H. 290


ESECUZIONE IMMOBILIARE N. 257/2015 R.G.E.
ALLEGATO 3/1 - Pianta Piano Terra dell'Alloggio

5/2


no 2 >

Comune di BREDA DI PIAVE(BI 28) - < Sezione Urbana: B Foglio: 3 Particella: 69 - Subalte

piano primo
N. 290

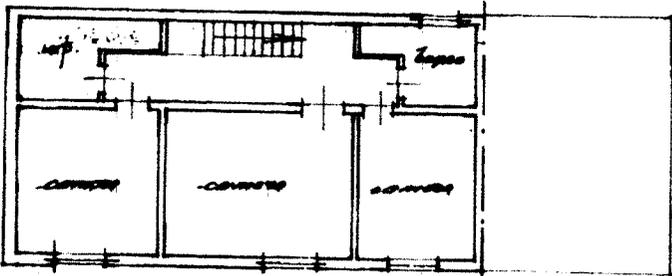

Comune di BREDA di P
Sezione B foglio 111
no 523-69
Scala 1:2000

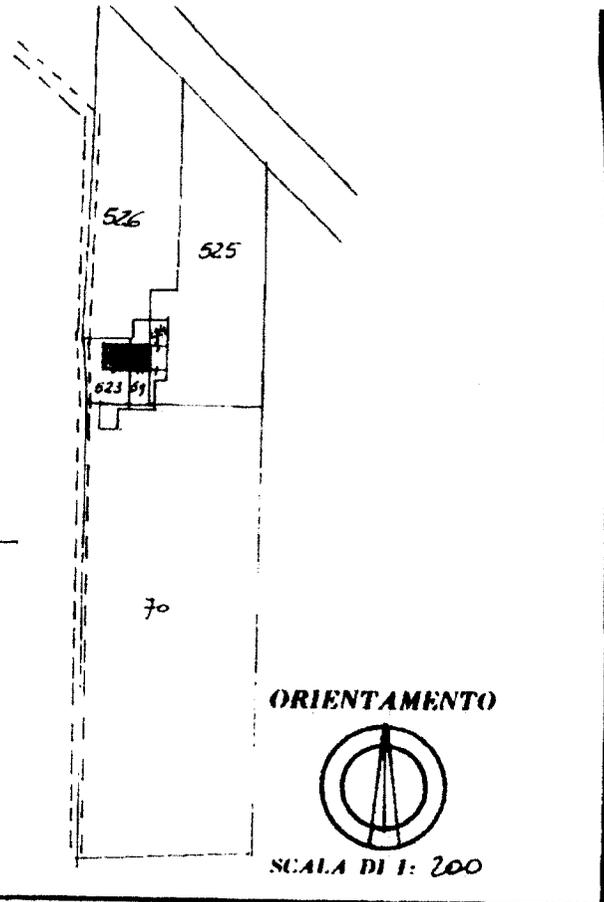

SPAZIO RISERVATO PER LE ANNOTAZIONI D'UFFICIO

DATA		
PROT. N°	5864	B/3 69 2

Compilata dal Geom. LORENZO BRUNETTO
(Titolo, nome e cognome del tecnico)

Iscritto all'Albo dei Geometri
della Provincia di Trento

DATA 1-8-1980
Firma: [Signature]

Eliografica SBG - Treviso

ESECUZIONE IMMOBILIARE N. 2577/2015 R.G.E.
ALLEGATO 3/2 - PIANO PRIMO

ESECUZIONE IMMOBILIARE N. 257/2015 R.G.E. ALLEGATO 4 – PLANIMETRIA CATASTALE MAGAZZINI E DEPOSITO

Data: 20/12/2018 - n. TV0152254 - Richiedente: [REDACTED]

[REDACTED] in atti

Agenzia del Territorio
CATASTO FABBRICATI
Ufficio Provinciale di
Treviso

Dichiarazione protocollo n. TV0312197 del 27/06/2007
Planimetria di u.i.u. in Comune di Breda Di Piave
Via Monte Peralba

cat. 12


Identificativi Catastali:
Sezione: B
Foglio: 3
Particella: 69
Subalterno: 3

Compilata da:
Crosato Federico
Iscritto all'albo:
Geometri
Prov. Treviso

N. 1771

Scheda n. 1 Scala 1:200

PIANTA P. TERRA H = 3.40m

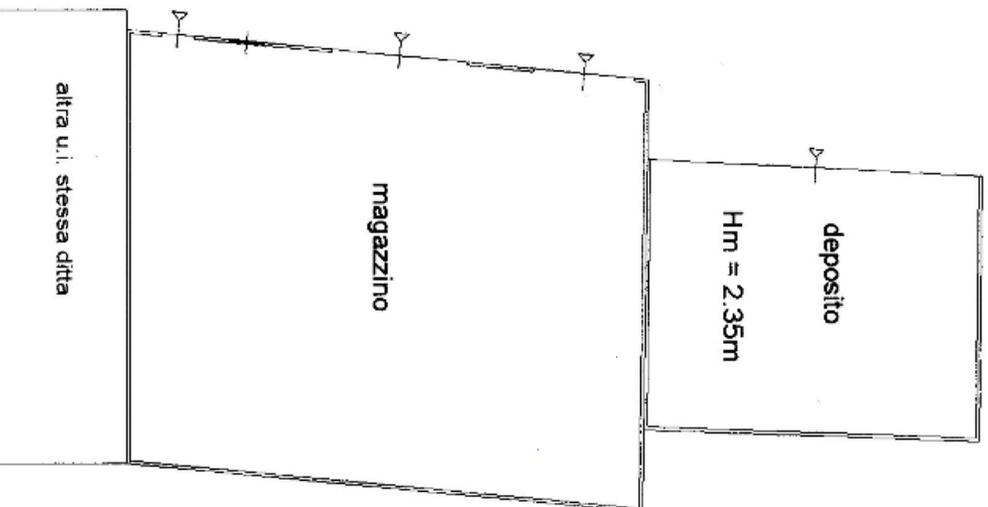

Catasto dei Fabbricati - Situazione al 20/12/2018 - Comune di EREDA DI PIAVE(B128) - < Sezione Urbana: B Foglio: 3 Particella: 69 - Subalterno 3 >
VIA MONTE PERALBA n. 12 piano: T;

Data: 20/12/2018 - n. TV0152254 - Richiedente: [REDACTED]
Prescrittore: I - Formato di acq.: A4(210x297) - Formato scata: T1

[REDACTED] in atti