

LOTTO 01

MODULARIO  
P... - Catasto - 431
**MINISTERO DELLE FINANZE**  
**DIPARTIMENTO DEL TERRITORIO**

Mod EP/1 CEU

Ufficio Tecnico Erariale di TREVISO**ELABORATO PLANIMETRICO**Pag. n. 1, di 1

Ubicazione e riferimenti catastali dell'immobile			
Comune <b>MONTEBELLUNA</b>	C.T. Sez. / Fgl. 44 Mapp. 1783	Via/piazza <b>CORSO MAZZINI</b>	C.E.U. Sez. G Fgl. 2 Mapp. 1783
	n.		scala 1: 2000
ESTRATTO DI MAPPA		Tipo mappale n. 65959 del 7/12/99	
Riservato all'Ufficio Tecnico Erariale	L'operatore	IL TECNICO	
Protocollo <u>1322/77</u>		data	
Sostituisce il presente mod. EP/1 prot.		Nome e timbro	
Annulato e sostituito dal mod. EP/1 prot.			

MODULARIO  
P. - Cassetta - 433
**MINISTERO DELLE FINANZE**  
**DIPARTIMENTO DEL TERRITORIO**

Mod. EP/2 CEU

Ufficio Tecnico Erariale di **TREVISO****ELABORATO PLANIMETRICO**Pag. n. **1**, di **1**

Comune <b>MONTEBELLUNA</b>	Sezione <b>G</b>	Foglio <b>2</b>	Numero <b>1783</b>	Tipo mappa n. <b>65959</b>	del <b>07/12/99</b>
DIMOSTRAZIONE GRAFICA DEI SUBALTERNI ASSEGNATI					
scala 1: <b>500</b>					
<p style="text-align: center;"><b>PIANO TERRA E CORTE</b></p>					

Riservato all'Ufficio Tecnico Erariale

Protocollo **A32278**

Sostituisce il presente mod. EP/2 prot.  
 Annullo e sostituito dal mod. EP/2 prot.

L'operatore

IL TECNICO

MODULARIO  
F. - Catasto - 431
**MINISTERO DELLE FINANZE**  
**DIPARTIMENTO DEL TERRITORIO**

Mod. EP/1 CEU


Ufficio Tecnico Erariale di .....TREVISI.....

**ELABORATO PLANIMETRICO**

Pag. n. 01, di 01

**Ubicazione e riferimenti catastali dell'immobile**

Comune	MONTEBELLUNA	C.T.	Sez. U	Fgl. 44	Mapp. 1539
Via/piazza	RISORGIMENTO	C.E.U.	Sez. G	Fgl. 2	Mapp. 1539
ESTRATTO DI MAPPA	n.	scala 1:	2000	Tipo mappale n.	37245 del 05.11.1996

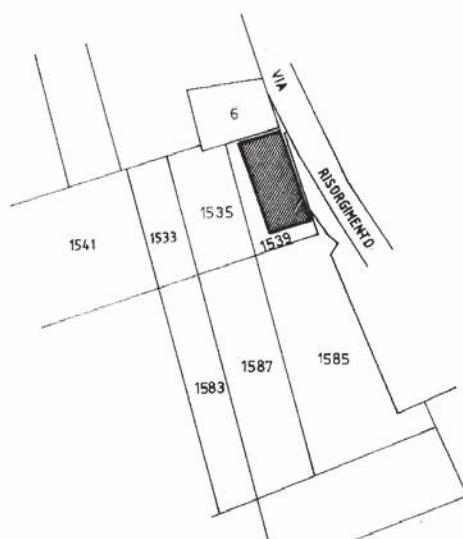

Riservato all'Ufficio Tecnico Erariale

Protocollo *Ancora 353*

Sostituisce il presente mod. EP/1 prot.

Annullo e sostituito dal mod. EP/1 prot.

L'operatore

IL TECNICO

06 marzo 1997



MODULARIO  
E. Catasto 433
**MINISTERO DELLE FINANZE**  
**DIPARTIMENTO DEL TERRITORIO**

Mod. EP/2 CEU


Ufficio Tecnico Erariale di TREVIS**ELABORATO PLANIMETRICO**

Pag. n. 01 , di 01


Comune	Sezione	Foglio	Numero	Tipo mappale n.	del
MONTEBELLUNA	G	2	1539	37245	05.11.1996

DIMOSTRAZIONE GRAFICA DEI SUBALTERNI ASSEGNAZI


scala 1: 500

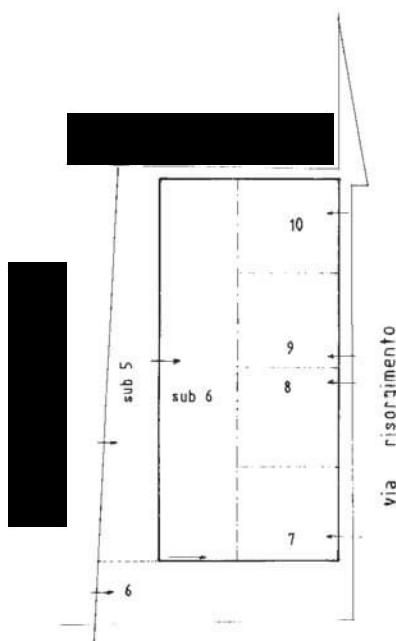

PIANTA PIANO TERRA E CORTE

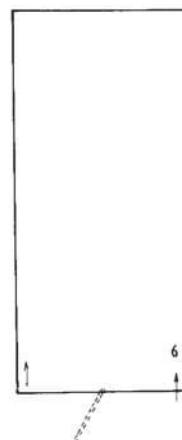


PIANO PRIMO SOTTOSTRADA

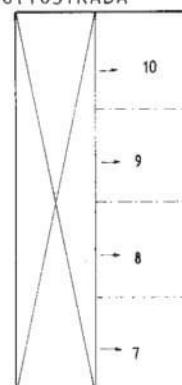

PIANTA PIANO PRIMO

Riservato all'Ufficio Tecnico Erariale	L'operatore	IL TECNICO
Protocollo <i>A. S. M. 1/2/1997</i>	1/10/1997	06 marzo 1997
Sostituisce il presente mod. EP/2 prot.	data	data e timbro
Annullato e sostituito dal mod. EP/2 prot.		

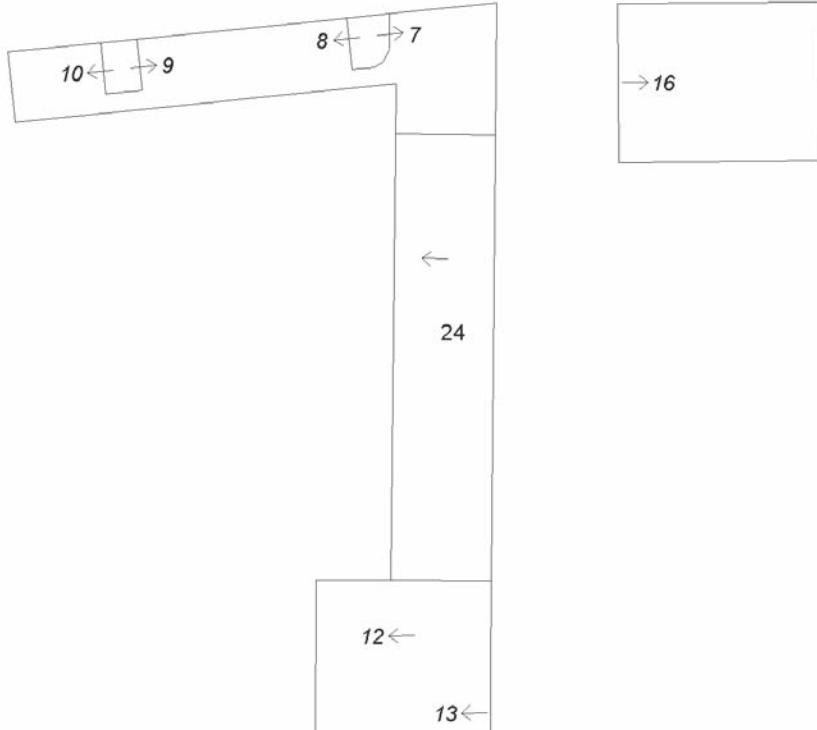

<b>ELABORATO PLANIMETRICO</b>	
Compilato da: Bertoni Adriano	Iscritto all'albo: Geometri
Prov. Treviso	N. 1974
Comune di Montebelluna Sezione: G Foglio: 2 Particella: 4 Dimostrazione grafica dei subalterni	
<b>Agenzia delle Entrate CATASTO FABBRICATI Ufficio Provinciale di Treviso</b>	
Protocollo n. TV0015703 del 31/01/2023 Tipo Mappale n. del Scala 1 : 500	
 <p>PIANO PRIMO</p> <p>PIANO SECONDO</p> <p>PIANO TERZO</p>	




MINISTERO DELLE FINANZE  
DIPARTIMENTO DEL TERRITORIO  
**CATASTO EDILIZIO URBANO** (RDL 13-4-1939, n. 652)



MODULARE  
F. n. 406

CIV

Planimetria di u.i.u. in Comune di MONTEBELLUNA via RISORGIMENTO

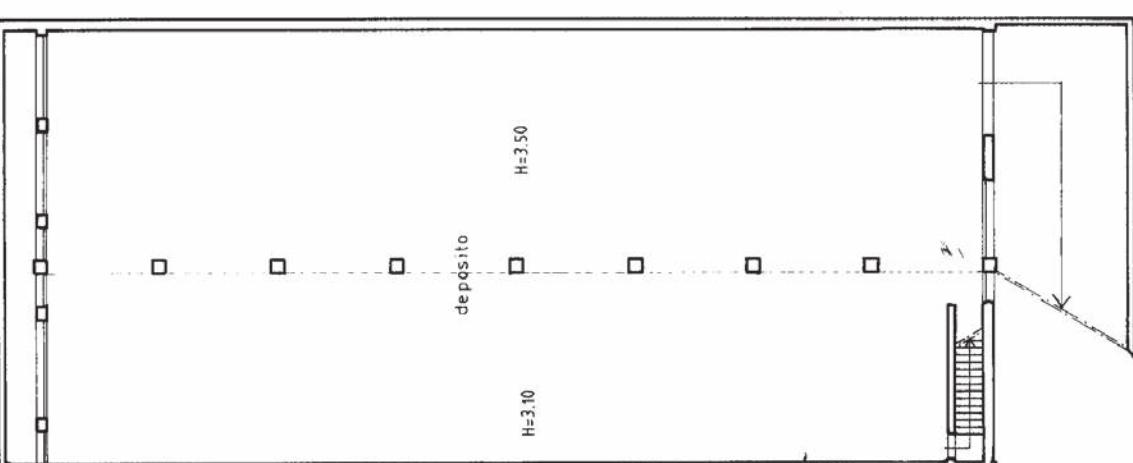

SCALA DI: 200

RISERVATO ALL'UFFICIO

*11/03/1997*



CEU

Reg. N.

N° 1974

PERIODO

1974

PERIODICO


1974

PERIOD

**Agenzia delle Entrate  
CATASTO FABBRICATI  
Ufficio Provinciale di  
Treviso**

Planimetria
Scheda n. 1      Scala 1:200

Dichiarazione protocollo n° TV0015703 del 31/01/2023	
Comune di Montebelluna	
Corso Giuseppe Mazzini civ. SNC	
Identificativi Catastali: Sezione: G Foglio: 2 Particella: 4 Subalterno: 25	Compilata da: Bertoni Adriano Iscritto all'albo: Geometri Prov. Treviso N. 1974

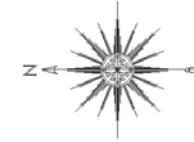

PIANO TERRA

LNU01

**Agenzia delle Entrate**  
**CATASTO FABBRICATI**  
Ufficio Provinciale di  
Treviso

Planimetria
Scheda n. 1      Scala 1:200

Dichiarazione protocollo n° TV0015703 del 31/01/2023	
Comune di Montebelluna	
Corso Giuseppe Mazzini	
civ. SNC	
Identificativi Catastali: Sezione: G Foglio: 2 Particella: 4 Subalterno: 22	Compilata da: Bertoni Adriano Iscritto all'albo: Geometri Prov. Treviso      N. 1974




PIANO TERRA



**Agenzia delle Entrate  
CATASTO FABBRICATI  
Ufficio Provinciale di  
Treviso**

Planimetria
Scheda n. 1      Scala 1:200


Dichiarazione protocollo n° TV0015703 del 31/01/2023	
Comune di Montebelluna	
Corso Giuseppe Mazzini	
civ. SNC	
Identificativi Catastali: Sezione: G Foglio: 2 Particella: 4 Subalterno: 21	Compilata da: Bertoni Adriano Iscritto all'albo: Geometri Prov. Treviso      N. 1974

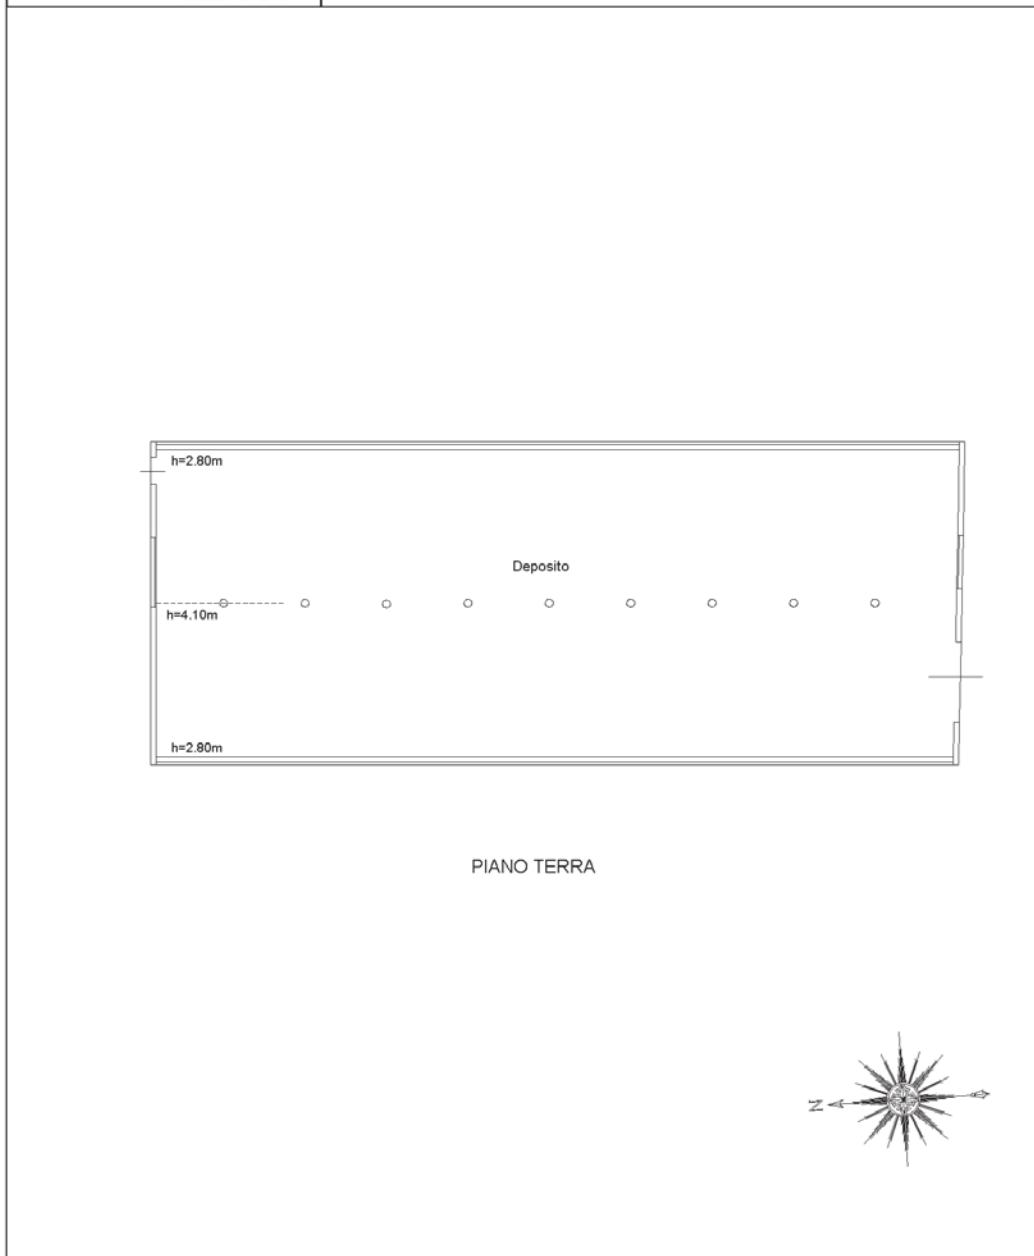

**Agenzia delle Entrate**  
**CATASTO FABBRICATI**  
Ufficio Provinciale di  
Treviso

Planimetria  
Scheda n. 1 Scala 1:200


Dichiarazione protocollo n° TV0015703 del 31/01/2023	
Comune di Montebelluna	
Corso Giuseppe Mazzini civ. SNC	
Identificativi Catastali: Sezione: G Foglio: 2 Particella: 4 Subalterno: 24	Compilata da: Bertoni Adriano Iscritto all'albo: Geometri Prov. Treviso N. 1974

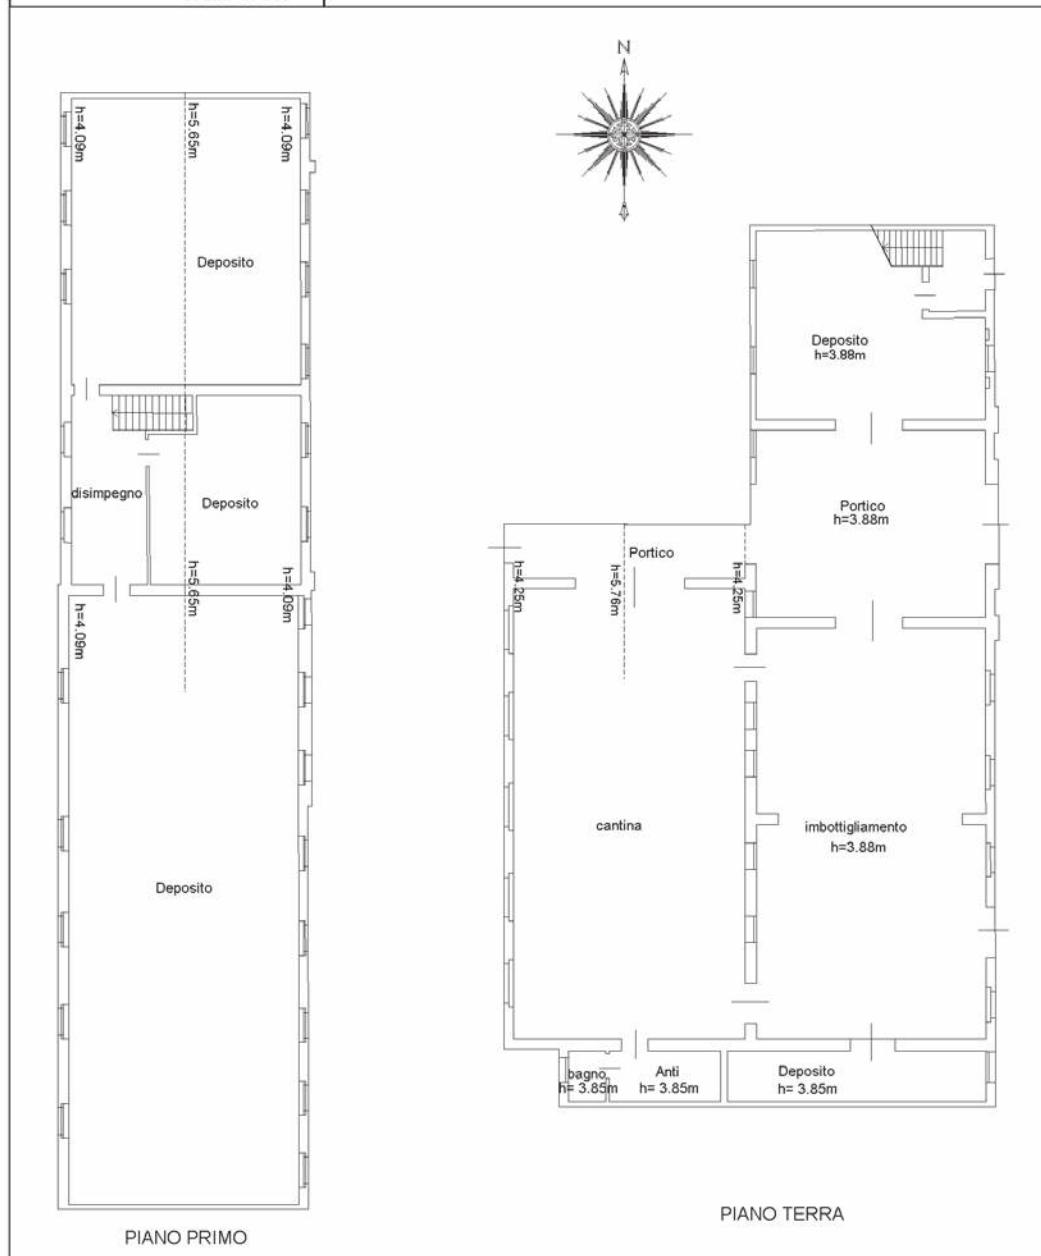

**Agenzia delle Entrate  
CATASTO FABBRICATI  
Ufficio Provinciale di  
Treviso**

Planimetria  
Scheda n. 1 Scala 1:200

Dichiarazione protocollo n° TV0015703 del 31/01/2023	
Comune di Montebelluna	
Corso Giuseppe Mazzini civ. SNC	
Identificativi Catastali: Sezione: G Foglio: 2 Particella: 4 Subalterno: 23	Compilata da: Bertoni Adriano Iscritto all'albo: Geometri Prov. Treviso N. 1974

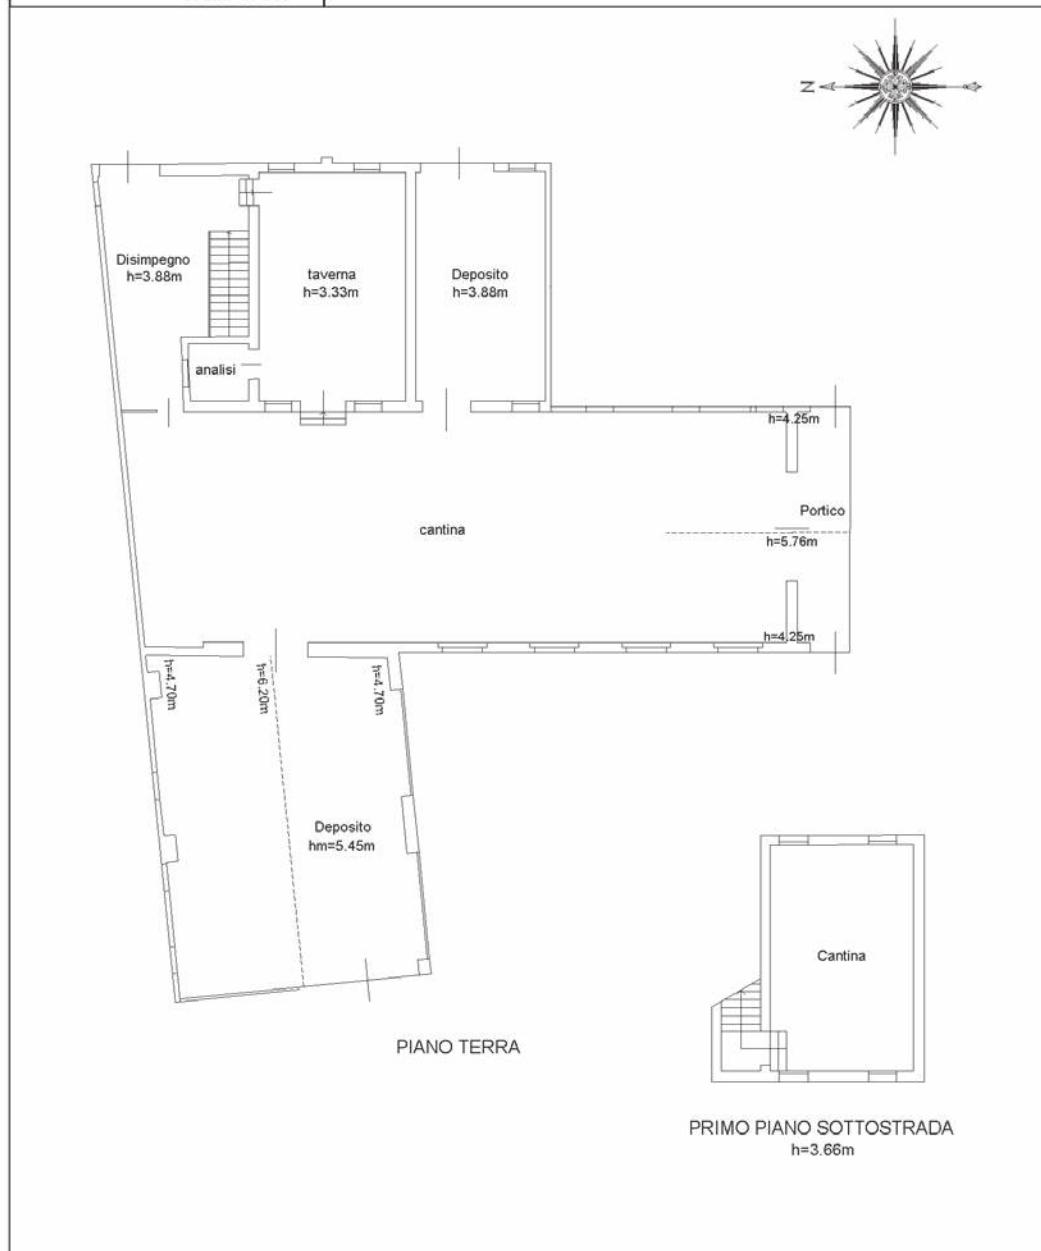


NOD. AN (CEU)  
LIRE  
**605**

MODULARIO  
f. rip. rend. 48  
MINISTERO DELLE FINANZE  
DIREZIONE GENERALE DEL CATASTO E DEI SISTEMI  
**CATASTO EDILIZIO URBANO** (RDL 13-4-1939, n. 652)


Planimetria di u.u. in Comune di MONTEBELLUNA via CORSO MAZZINI

CV

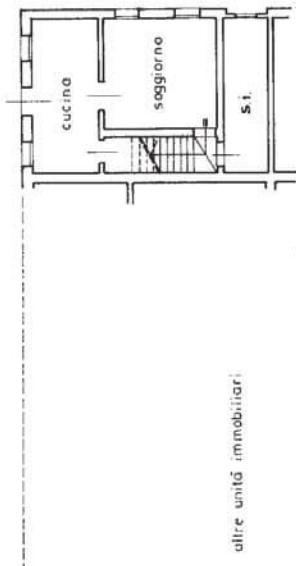


oltre unità immobiliari:

PIANO PRIMO H = 2.75

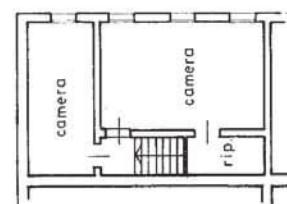

COMUNE DI MONTEBELLUNA FG 66 (ex G-2) - MAPP. 4

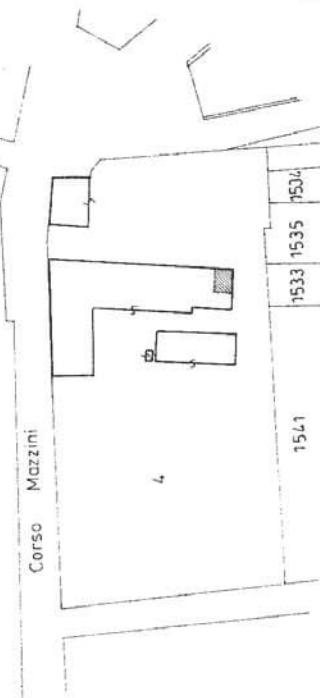


RISERVATO ALL'UFFICIO

Dichiarazione di NC	<input type="checkbox"/>	Compilata dal Geom. BERTON ADRIANO
Denuncia di variazione	<input checked="" type="checkbox"/>	(Fatto pubblico e sottoscritto)
		RISERVATO ALL'UFFICIO
		Scudellaro
		1975
		F. 14 LEX G-21
		n. 13
		Unità sub.
		Firma
		ACCA 1000


MOD. AN (CEU)

LIRE  
605MINISTERO DELLE FINANZE  
DIREZIONE GENERALE DEL CATASTO E DEI SERVIZI**CATASTO EDILIZIO URBANO** (RD 13-4-1939 n. 652)


Pianimetria di u.u. in Comune di MONTEBELLUNA via CORSO MAZZINI

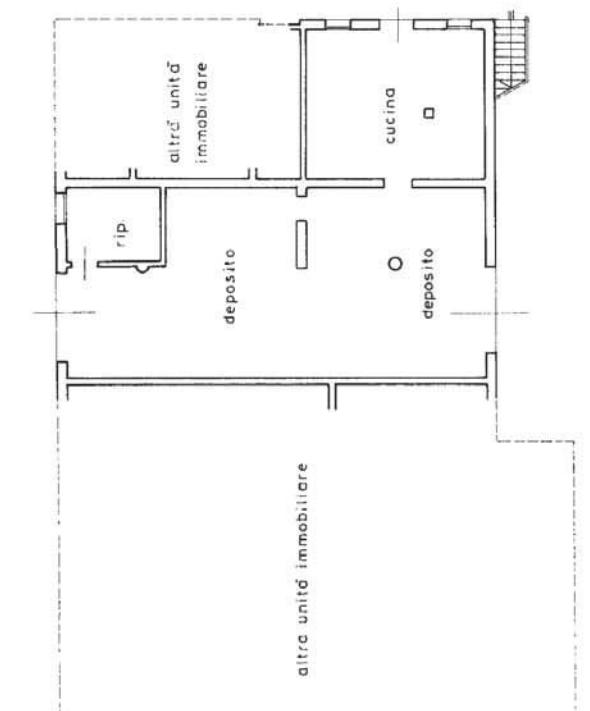

PIANO SECONDO Hm. = 3.65

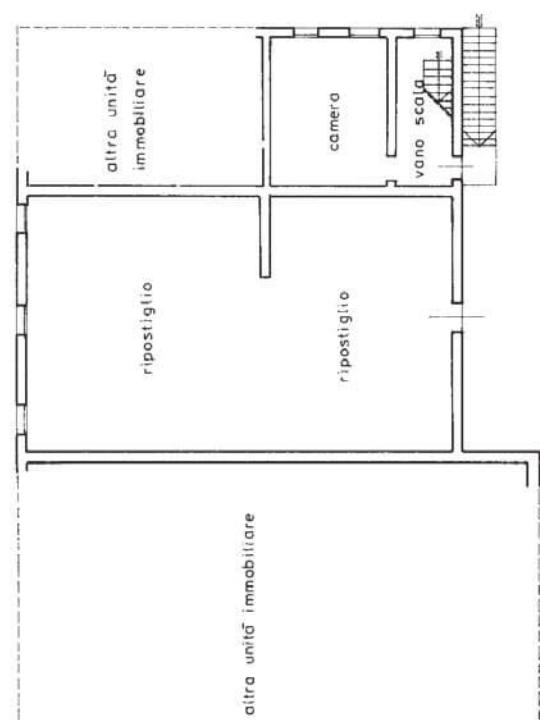

COMUNE DI MONTEBELLUNA FG L4 (ex G-2) - MAPP. 4


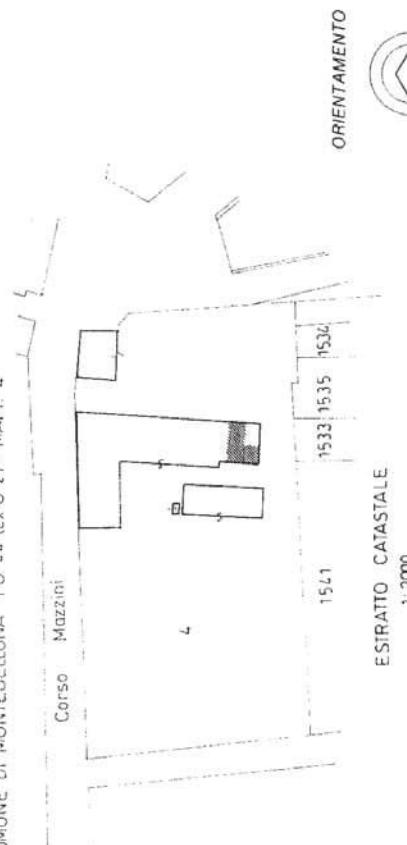


ESTRATTO CATASTALE

1:2000

SCALA DI 1: 200

RISERVATO ALL'UFFICIO

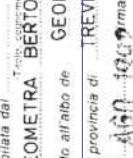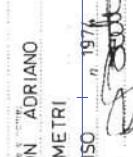


Dichiarazione di N.C. <input type="checkbox"/>	Compilata da
Denuncia di variazioni <input checked="" type="checkbox"/>	
GEOMETRA BERTONI ADRIANO	
Iscritto all'albo dei GEOMETRI	
della provincia di TREVISO	

PIANO PRIMO H = 2.75

**Agenzia del Territorio  
CATASTO FABBRICATI**  
Ufficio provinciale di  
Treviso


Scala 1: 200

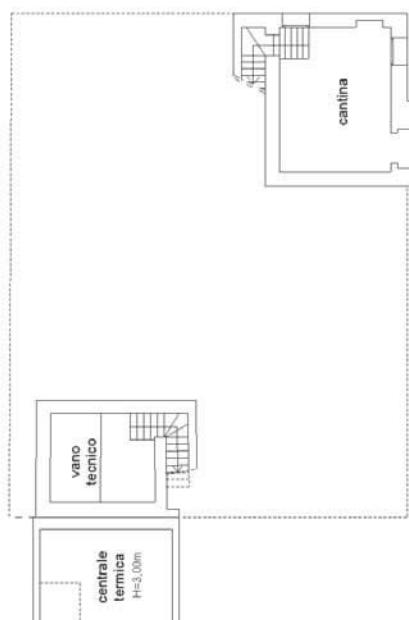

Dichiarazione protocollo n. 000476826 del 12/12/2002  
Planimetria di u.i.u. in Comune di Montebelluna  
Corso Mazzini civ.  
Prov. Treviso


Identificativi Catastali:  
Sezione: G  
Foglio: 2  
Particella: 4  
Subalterno: 16

Compilata da:  
Bertton Adriano  
Inscritto all'albo:  
Geometri  
Prov. Treviso N. 1974

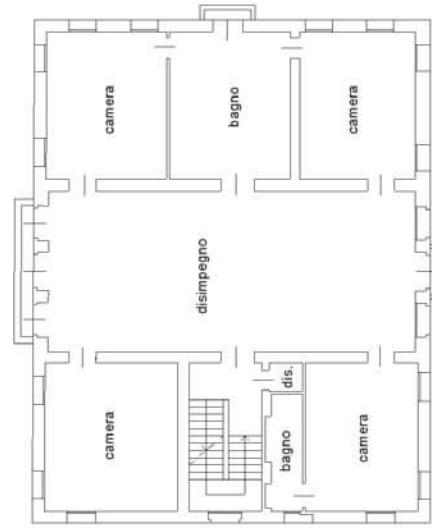

PRIMO PIANO SOTTOSTRADA  
H= 2,95m

PIANO TERZO  
Hm= 2,33m

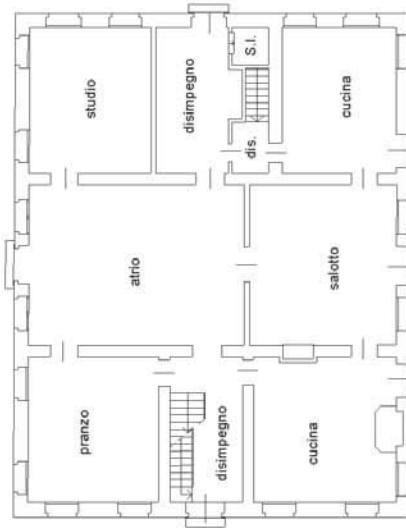

MODULARIO  
a.r.n. 497MINISTERO DELLE FINANZE  
DIPARTIMENTO DEL TERRITORIO**CATASTO EDILIZIO URBANO** (RDL 13-4-1939, n. 652)

MOD. BN (CEU)


LIRE  
200Planimetria di u.i.u. in Comune di **MONTEBELLUNA** via **CORSO MAZZINI** civ.....corte esclusiva  
del sub ① di mq 767PIANO TERRA  
Hm=4.65 m

ORIENTAMENTO



SCALA DI I: 200

Dichiarazione di N.C. <input checked="" type="checkbox"/>	Compilata da <b>GEOM. BERTON ADRIANO</b> (Titolo, cognome e nome)	RISERVATO ALL'UFFICIO
Denuncia di variazione <input type="checkbox"/>		
Identificativi catastali F. 44 (G/2) n. 1783 sub. ① ②	Iscritto all'albo de <b>GEOMETRI</b> della provincia di <b>TREVISO</b> n. 1974 data _____ Firma	

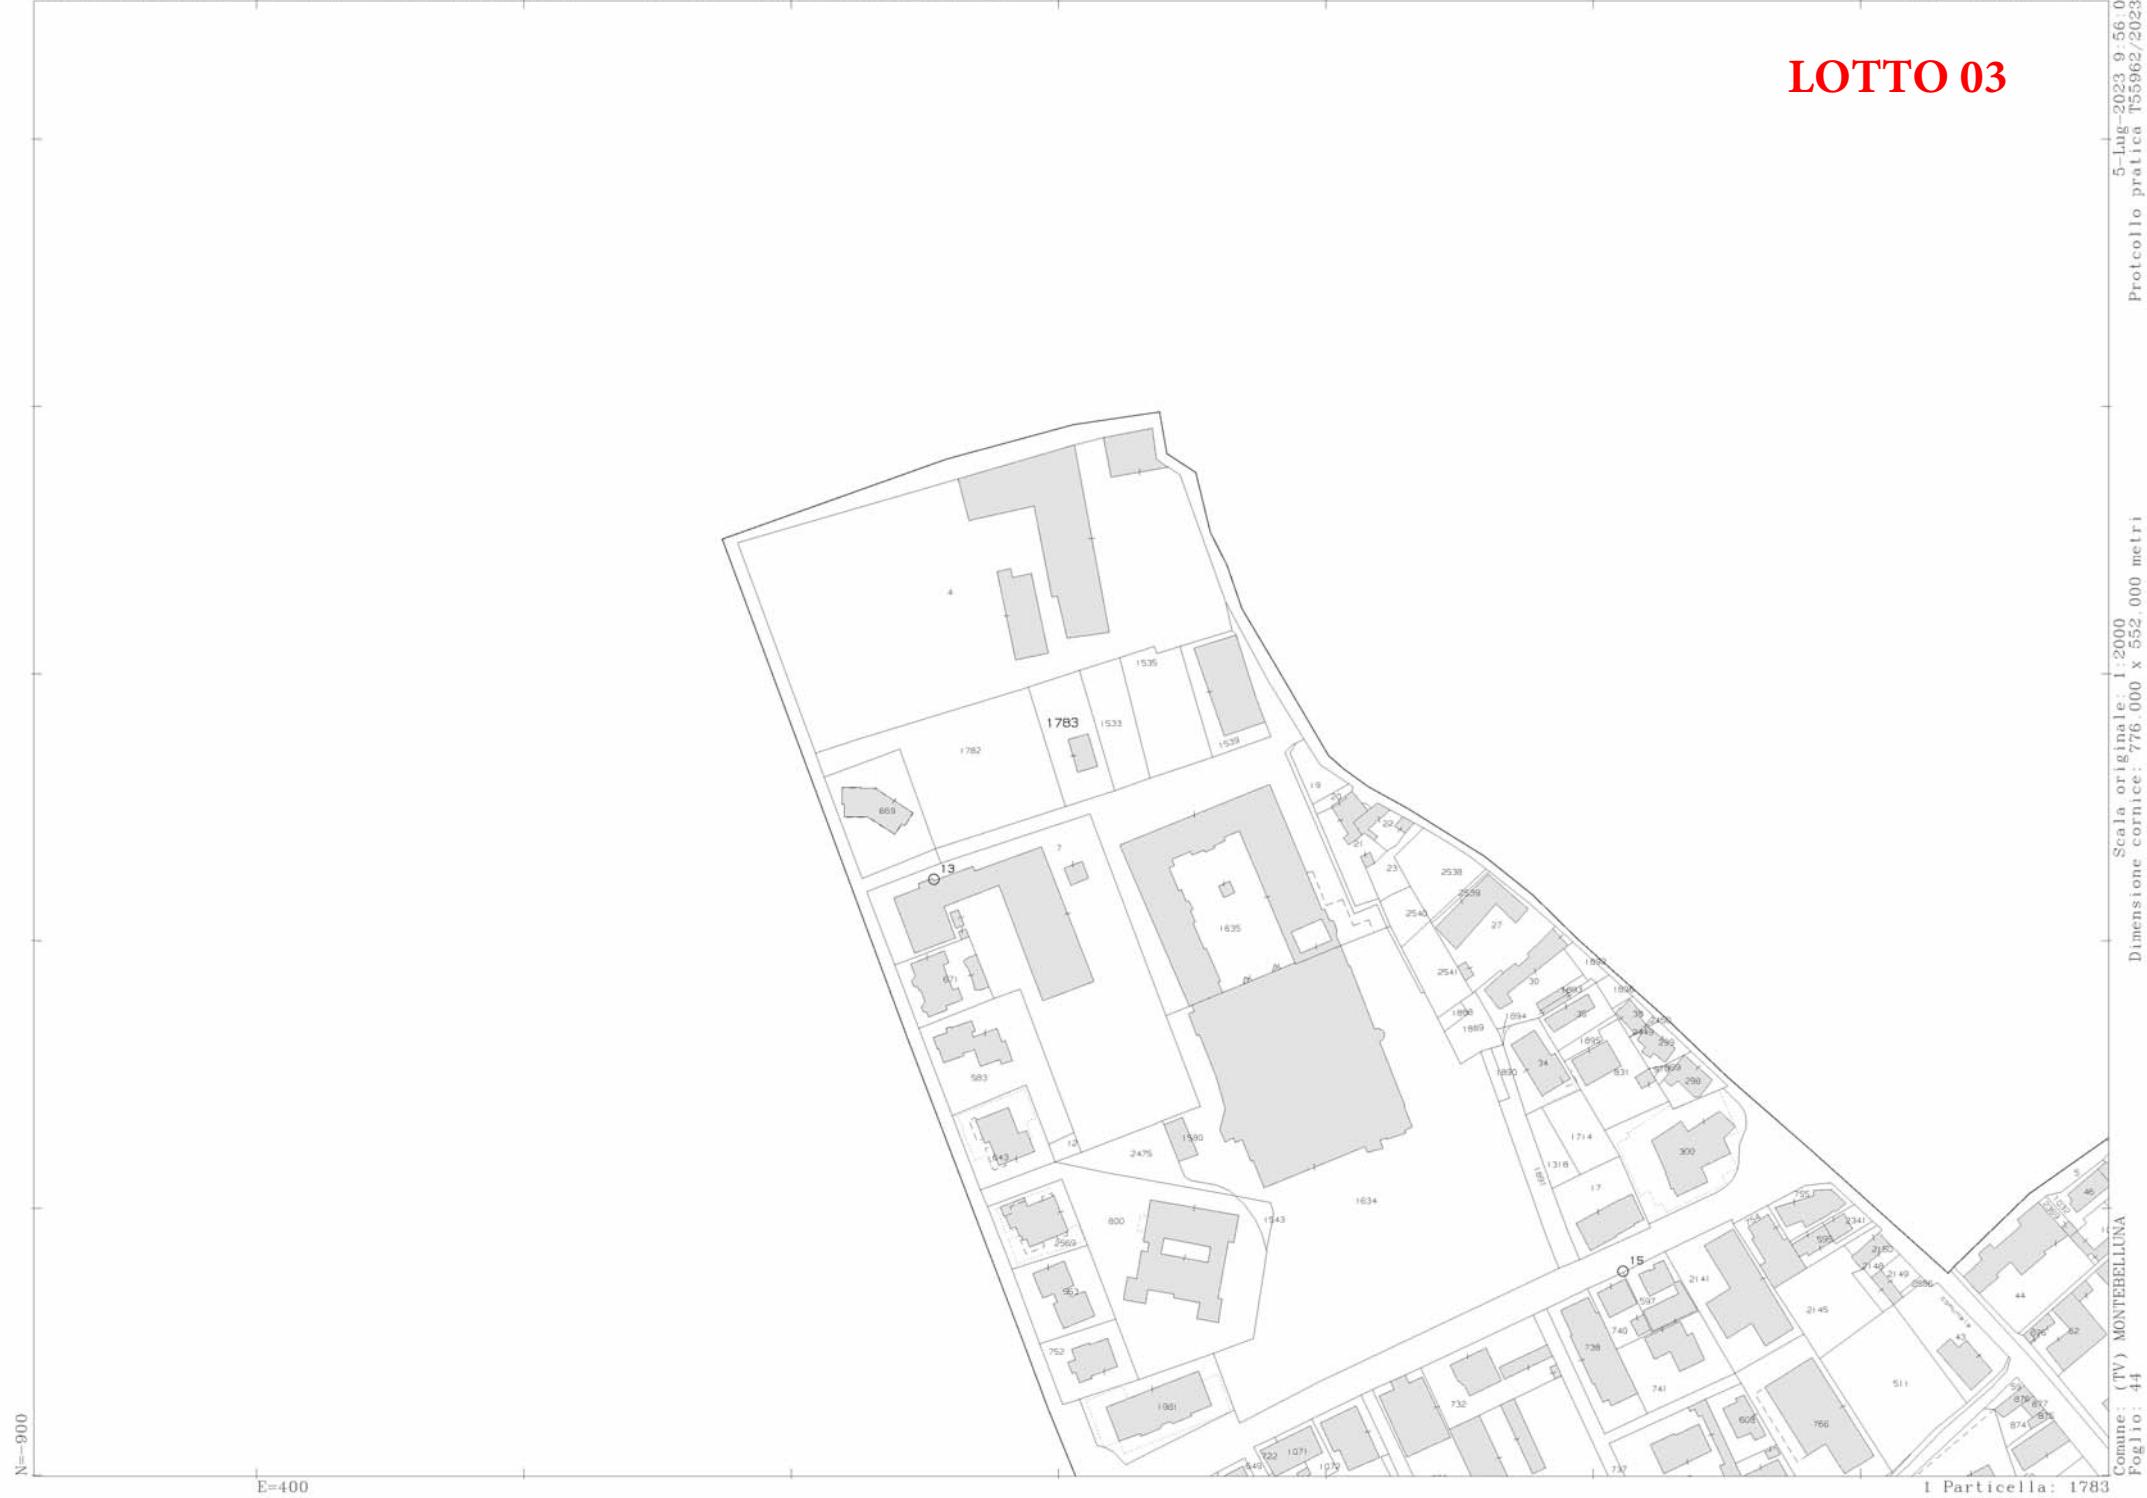**LOTTO 03**

Agenzia delle Entrate  
**CATASTO FABBRICATI**  
Ufficio provinciale di Treviso


Data: 05/07/2023 - h. 159  
Totale schede: 2 - Formato  
Ultima planimetria in atti


Data: 05/07/2023 - h: 15:04 - Richiedente: Telematico  
Totale schede: 2 - Formato di acquisizione: A3(297x420)

- Data: 05/01/2023 - N. 159449 - Richiedente: Telematiko  
- Totale schede: 2 - Formato di acquisizione: A3(297x420) - Formato stampa richiesto: A3(297x420)

- Fattore di scala non utilizzabile

<b>ELABORATO PLANIMETRICO</b>	Compilato da: Berton Adriano	Iscritto all'albo: Geometri	Prov. Treviso	N. 1974
Comune di Montebelluna	Sezione: G	Foglio: 2	Particella: 4	Protocollo n. TV0015703 del 31/01/2023
Dimostrazione grafica dei subalterni			Tipo Mappale n. del	Scala 1 : 500

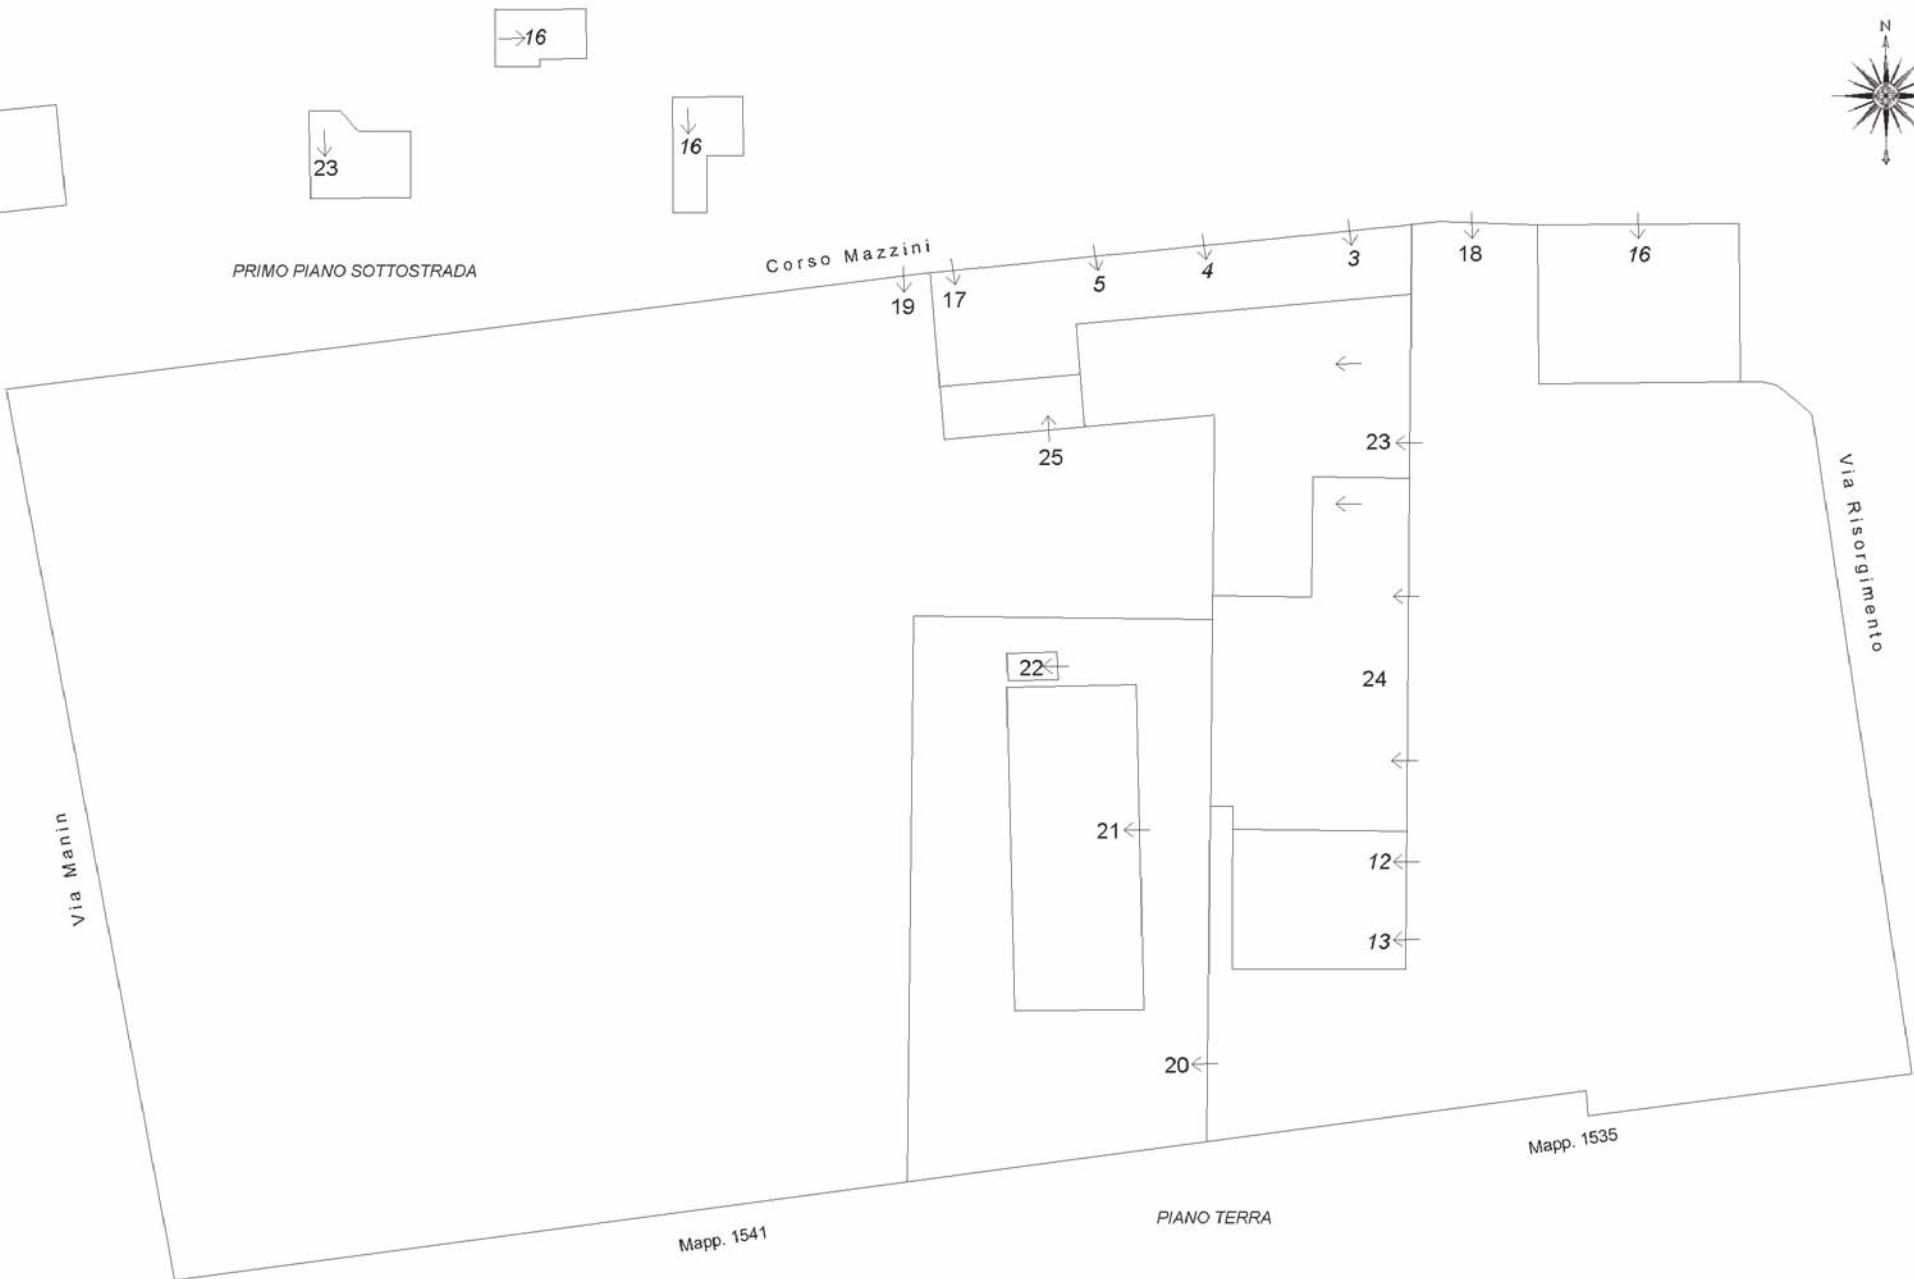
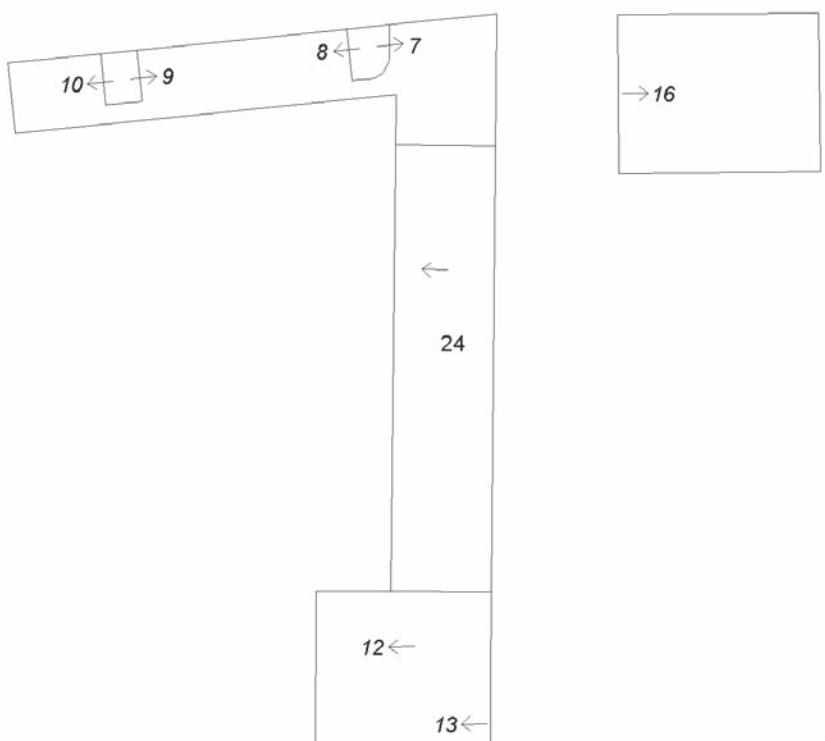
<b>ELABORATO PLANIMETRICO</b>	
Compilato da: Bertoni Adriano	Iscritto all'albo: Geometri
Prov. Treviso	N. 1974
Comune di Montebelluna Sezione: G Foglio: 2 Particella: 4 Dimostrazione grafica dei subalterni	
<b>Agenzia delle Entrate CATASTO FABBRICATI Ufficio Provinciale di Treviso</b>	
Protocollo n. TV0015703 del 31/01/2023 Tipo Mappale n. del Scala 1 : 500	
 <p>PIANO PRIMO</p> <p>PIANO SECONDO</p> <p>PIANO TERZO</p>	

MODULARIO  
F. rig. rend. 497

MINISTERO DELLE FINANZE

DIREZIONE GENERALE DEL CATASTO E DEI SS.TT.EE.

**CATASTO EDILIZIO URBANO** (RDL 13-4-1939, n. 652)

MOD. BN (CEU)

LIRE  
385

Planimetria di u.i.u. in Comune di MONTEBELLUNA via CORSO MAZZINI civ.....


altre unità immobiliari



PIANO TERRA H= ml 3.80

Regola Minima di Progettazione e Zonificazione dello Stato - P.V.

COMUNE DI MONTEBELLUNA FG. 44 (ex G-2) - MAPP. 4

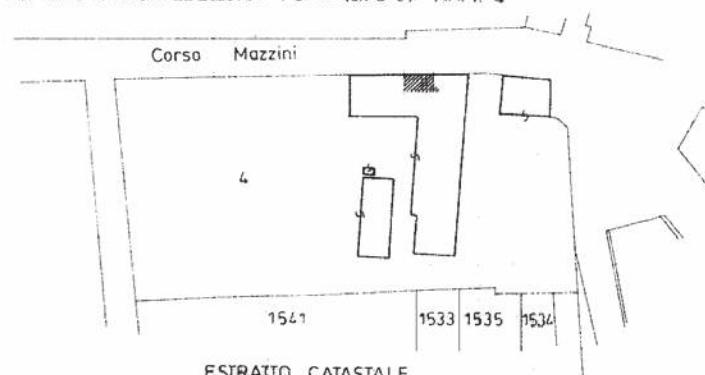

ORIENTAMENTO



SCALA DI I: 200

Dichiarazione di N.C. <input type="checkbox"/>	Compilata da: (Titolo, cognome e nome) <b>GEOMETRA BERTON ADRIANO</b>	RISERVATO ALL'UFFICIO
Denuncia di variazione <input checked="" type="checkbox"/>	Iscritto all'albo dei GEOMETRI della provincia di TREVISI n. 1974	
Identificativi catastali: F. 44 (ex G-2) n. 4 sub. 4	data 11 AGO 1992 Firma	

LOTTO 05

Agenzia delle Entrate  
**CATASTO FABBRICATI**  
Ufficio provinciale di Treviso

ELABORATO PLANIMETRICO	Compilato da: Berton Adriano	Iscritto all'albo: Geometri	Prov. Treviso	N. 1974
Comune di Montebelluna	Sezione: G	Foglio: 2	Particella: 4	Protocollo n. TV0015703 del 31/01/2023
Dimostrazione grafica dei subalterni				Tipo Mappale n. del Scala 1 : 500

Dato: 05/07/2023 - n. T59649 - Richiedente: Telematico

Totali schede: 2 - Formato di acquisizione: A3(297x420) - Formato stampa richiesto: A3(297x420) - Factore di scala non utilizzabile

Ultima planimetria in atti

Data: 05/07/2023 - n. T59949 - Richiedente: Telematico



PRIMO PIANO SOTTOSTRADA

CORSO MAZZINI

VIA Manini

VIA Risorgimento

Mapp. 1541

PIANO TERRA

Mapp. 1535

→16

↓16

→17  
↓23

↓23

19 17

5 4 3  
↓  
25

18 16  
↓  
23

↓  
23

24

12

13

21


22

20

Dato: 05/07/2023 - n. T59649 - Richiedente: Telematico

Totali schede: 2 - Formato di acquisizione: A3(297x420) - Formato stampa richiesto: A3(297x420) - Factore di scala non utilizzabile

Ultima planimetria in atti
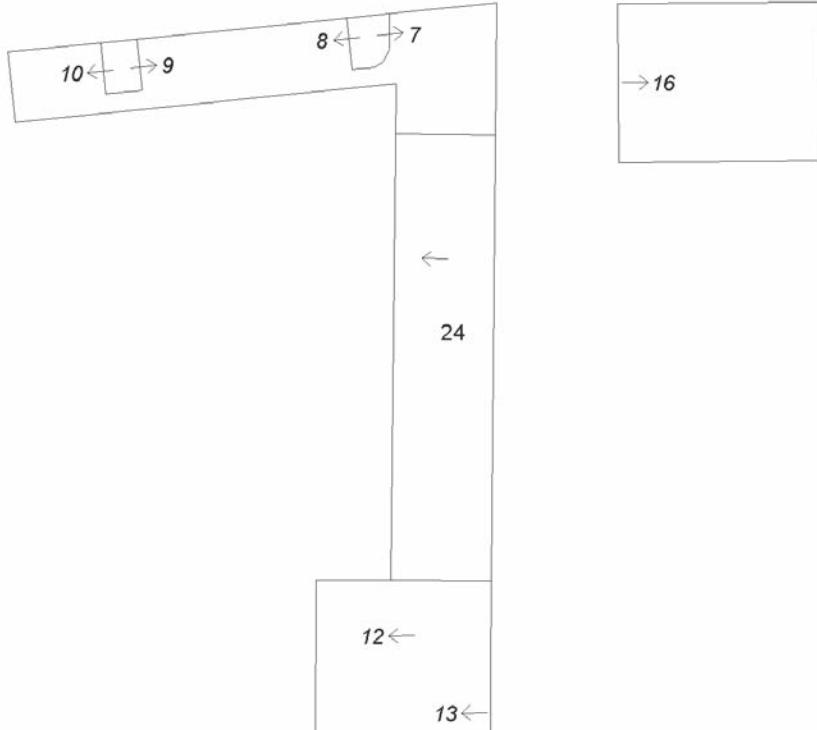
<b>ELABORATO PLANIMETRICO</b>	
Compilato da: Bertoni Adriano	Iscritto all'albo: Geometri
Prov. Treviso	N. 1974
Comune di Montebelluna Sezione: G Foglio: 2 Particella: 4 Dimostrazione grafica dei subalterni	
<b>Agenzia delle Entrate CATASTO FABBRICATI Ufficio Provinciale di Treviso</b>	
Protocollo n. TV0015703 del 31/01/2023 Tipo Mappale n. del Scala 1 : 500	
 <p>PIANO PRIMO</p> <p>PIANO SECONDO</p> <p>PIANO TERZO</p>	

**Agenzia del Territorio  
CATASTO FABBRICATI  
Ufficio Provinciale di  
Treviso**

Scheda n. 1 Scala 1:200

Dichiarazione protocollo n° TV0509727 del 30/11/2007	
Planimetria di u.i.u. in Comune di Montebelluna	
Corso Mazzini	civ. 21
Identificativi Catastali:	Compilata da:
Sezione: G	Bertoni Adriano
Foglio: 2	Iscritto all'albo:
Particella: 4	Geometri
Subalterno: 17	Prov. Treviso N. 1974



PRIMO PIANO SOTTOSTRADA  
H= 3,00m



PIANO TERRA  
H= 3,80m

Lotto 01


&gt;


LOTTO 06



**Agenzia delle Entrate  
CATASTO FABBRICATI  
Ufficio provinciale di Treviso**

ELABORATO PLANIMETRICO	Compilato da: Berton Adriano	Iscritto all'albo: Geometri	Prov. Treviso	N. 1974
Comune di Montebelluna	Sezione: G	Foglio: 2	Particella: 4	Protocollo n. TV/0015703 del 31/01/2023
Dimostrazione grafica dei subalterni			Tipo Mappale n.	Scala 1 : 500

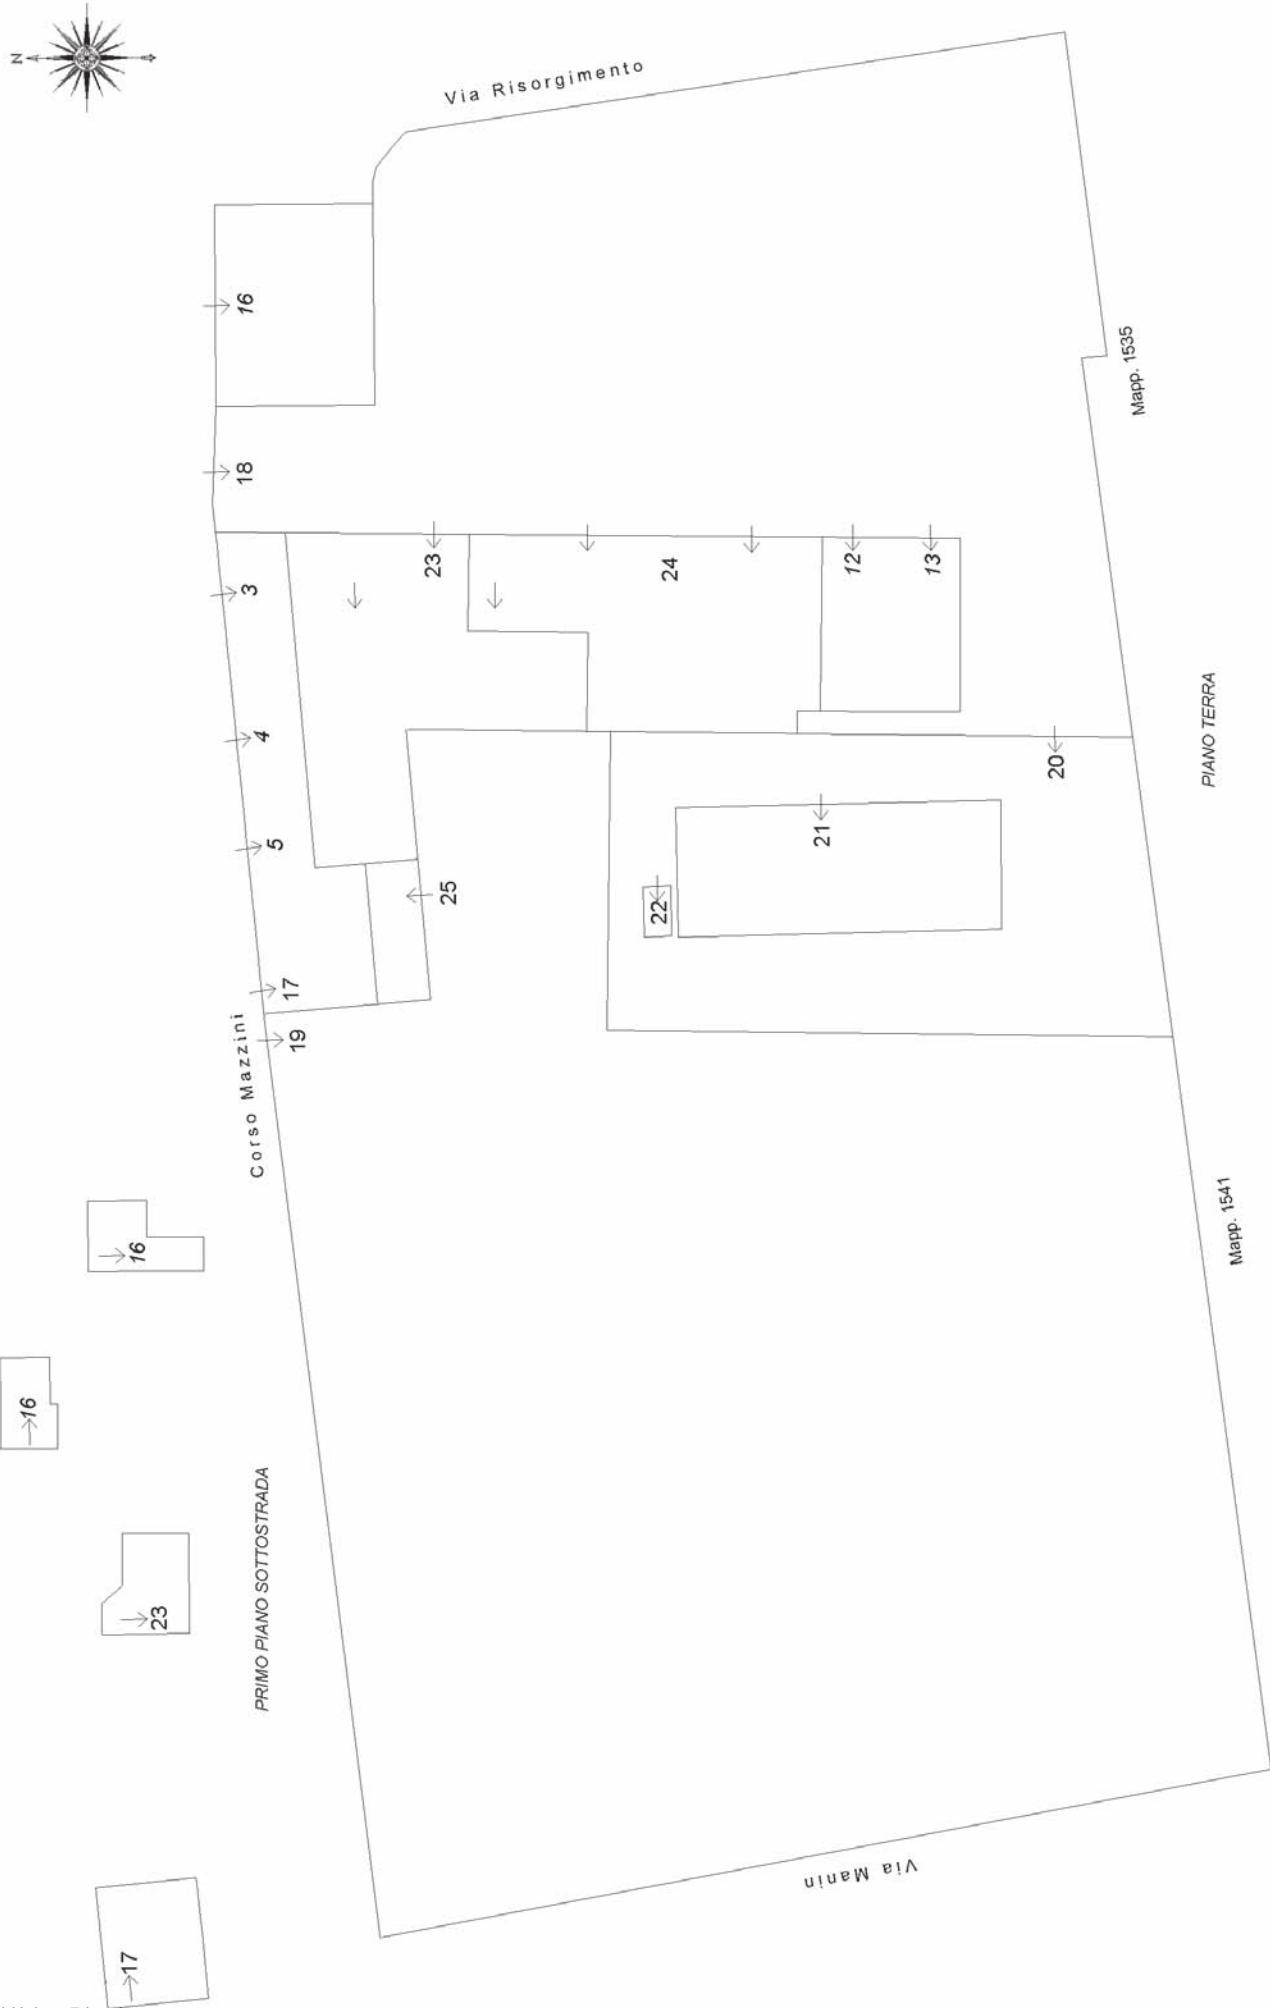
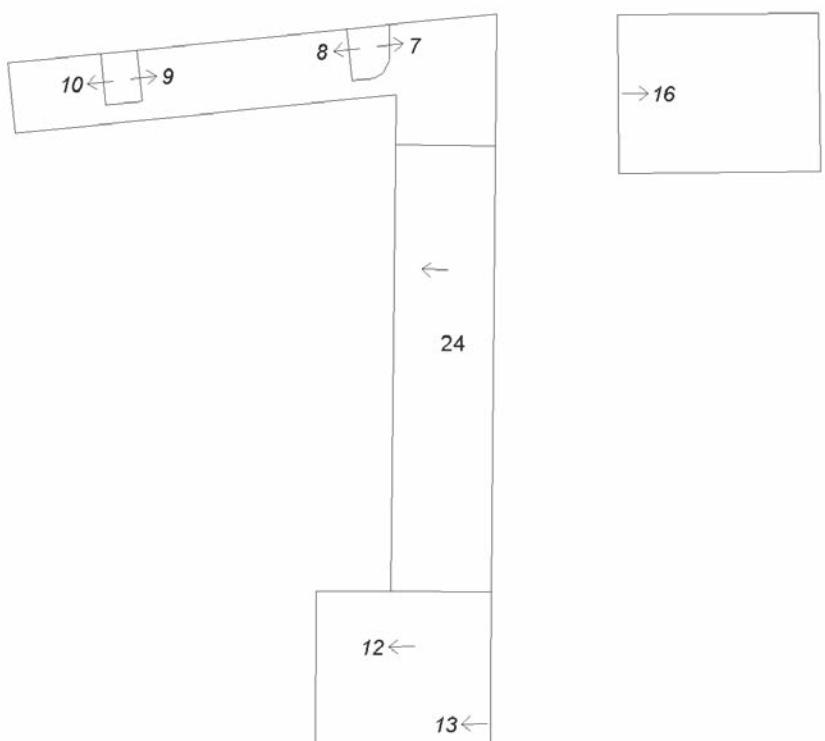
<b>ELABORATO PLANIMETRICO</b>	
Compilato da: Bertoni Adriano	Iscritto all'albo: Geometri
Prov. Treviso	N. 1974
Comune di Montebelluna Sezione: G Foglio: 2 Particella: 4 Dimostrazione grafica dei subalterni	
<b>Agenzia delle Entrate CATASTO FABBRICATI Ufficio Provinciale di Treviso</b>	
Protocollo n. TV0015703 del 31/01/2023 Tipo Mappale n. del Scala 1 : 500	
 <p>PIANO PRIMO</p> <p>PIANO SECONDO</p> <p>PIANO TERZO</p>	

MOD AN (CEU)


LIRE  
605

**MINISTERO DELLE FINANZE -  
DIREZIONE GENERALE DEL CATASTO E DEI STATI**  
**CATASTO EDILIZIO URBANO** (RDL 13-4-1939, n. 652)


MODULARIO  
f. tip. rend. 498

Pianimetria di u.u. in Comune di MONTEBELLUNA via CORSO MAZZINI

altre unità immobiliari

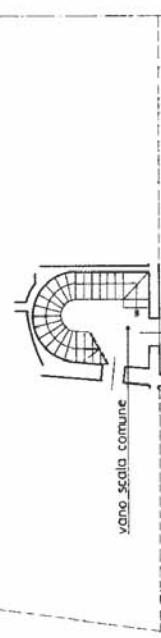


PIANO TERRA

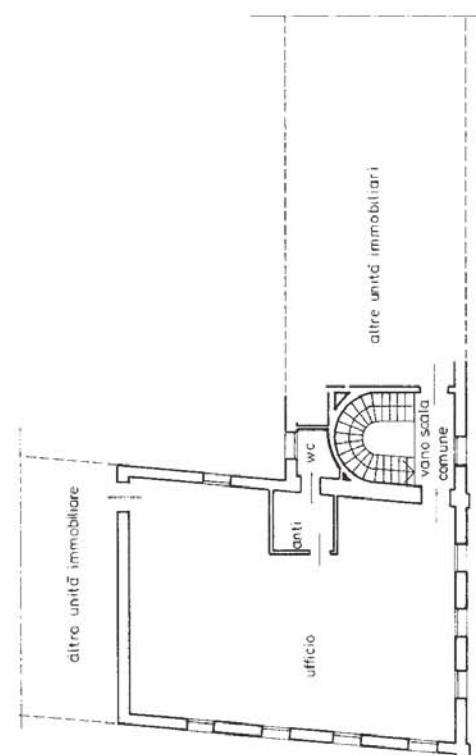

PIANO PRIMO H = ml 370

COMUNE DI MONTEBELLUNA FG. L.L. (ex G-2) - MAPPA 4

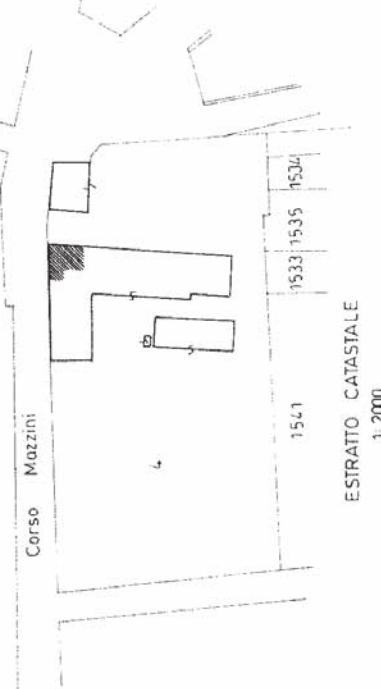ESTRATTO CATASTALE  
1:2000

ORIENTAMENTO



SCALA DI 1:200

RISERVATO ALL'UFFICIO



Dichiarazione di N.C. <input type="checkbox"/>	Compilata da:
Denuncia di variazioni <input checked="" type="checkbox"/>	Theo codice e numero BERTON ADRIANO
GEOMETRA	
Iscritto all'albo de: GEOMETRI	
della provincia di TREVISO	
n. 1994	
Identificativi catastali: F. 443 Foglio G-2, Part. 4, Subal. 7	

Direzione Provinciale di Treviso Ufficio Provinciale – Territorio – Direttore PAOLO FRANZOSO

Vis. tel. (0.90 euro)

MODULARIO  
F. - Catasto - 431
**MINISTERO DELLE FINANZE**  
**DIPARTIMENTO DEL TERRITORIO**

Mod. EP/1 CEU


Ufficio Tecnico Erariale di .....TREVISI.....

**ELABORATO PLANIMETRICO**

Pag. n. 01, di 01

**Ubicazione e riferimenti catastali dell'immobile**

Comune	MONTEBELLUNA	C.T.	Sez. U	Fgl. 44	Mapp. 1539
Via/piazza	RISORGIMENTO	C.E.U.	Sez. G	Fgl. 2	Mapp. 1539
ESTRATTO DI MAPPA	n.	scala 1:	2000	Tipo mappale n.	37245 del 05.11.1996

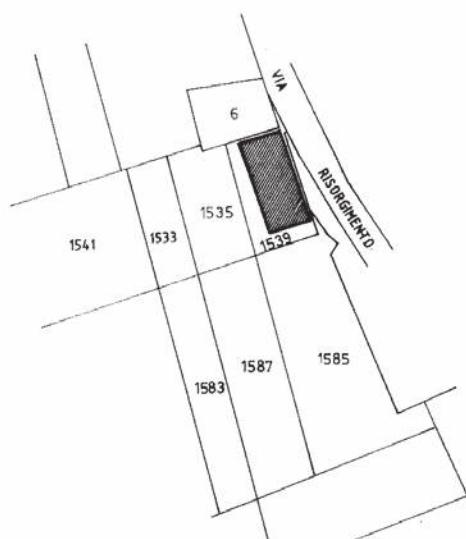

Riservato all'Ufficio Tecnico Erariale

Protocollo *Ancora 353*  
 Sostituisce il presente mod. EP/1 prot.  
 Annullato e sostituito dal mod. EP/1 prot.

L'operatore

IL TECNICO

06 marzo 1997



MODULARIO  
E. Cattesto 433

**MINISTERO DELLE FINANZE**  
DIPARTIMENTO DEL TERRITORIO

Mod. EP/2 CEU

Ufficio Tecnico Erariale di TREVIS


**ELABORATO PLANIMETRICO**

Pag. n. 01 , di 01

Comune	Sezione	Foglio	Numero	Tipo mappale n.	del
MONTEBELLUNA	G	2	1539	37245	05.11.1996

DIMOSTRAZIONE GRAFICA DEI SUBALTERNI ASSEGNAZI

scala 1: 500

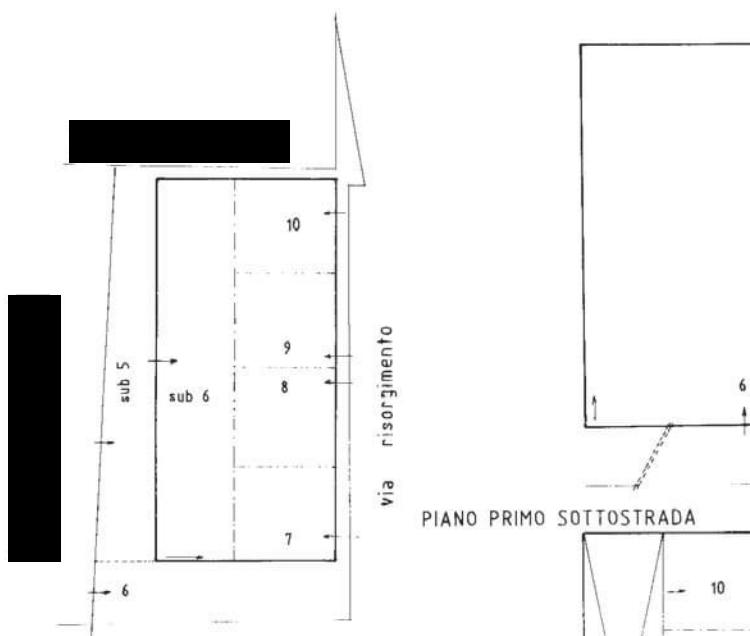

PIANTA PIANO TERRA E CORTE

PIANO PRIMO SOTTOSTRADA

PIANTA PIANO PRIMO

Riservato all'Ufficio Tecnico Erariale	L'operatore	IL TECNICO
Protocollo <i>A. M. G. 1/2</i>	1/20) 06 marzo 1997	<i>[Signature]</i>
Sostituisce il presente mod. EP/2 prot.	data	
Annullo e sostituito dal mod. EP/2 prot.	data e timbro	

MODULARIO  
F. reg. rend. 497MINISTERO DELLE FINANZE  
DIPARTIMENTO DEL TERRITORIO

MOD. BN (CEU)



## CATASTO EDILIZIO URBANO (RDL 13-4-1939, n. 652)

LIRE  
500

Planimetria di u.i.u. in Comune di MONTEBELLUNA via RISORGIMENTO civ.

l.100.01

PIANO TERRA  
H=2.75

PIANO PRIMO  
H=2.63

ORIENTAMENTO

SCALA DI I: 200

Dichiarazione di N.C. <input type="checkbox"/> Denuncia di variazione <input checked="" type="checkbox"/>	Compilata da ..... GIOMI TRA BERLINO ADRIANO (titolo, cognome e nome)	RISERVATO ALL'UFFICIO <i>000053/2</i>
<i>F. 42 ((6/2))</i> n. 1539 sub. 7	Iscritto all'albo de ..... GIOMI TRI della provincia di TRIESTE n. 1974 data 06.03.97 Firma	

Nota - Mentre l'elenco delle Schede è fermo alle Schede P.V.

Direzione Provinciale di Treviso Ufficio Provinciale – Territorio – Direttore PAOLO FRANZOSO

Vis-tel (0.90 euro)

MODULARIO  
F. - Catasto - 431
**MINISTERO DELLE FINANZE**  
**DIPARTIMENTO DEL TERRITORIO**

Mod. EP/1 CEU


Ufficio Tecnico Erariale di .....TREVISI.....

**ELABORATO PLANIMETRICO**

Pag. n. 01, di 01

**Ubicazione e riferimenti catastali dell'immobile**

Comune	MONTEBELLUNA	C.T.	Sez. U	Fgl. 44	Mapp. 1539
Via/piazza	RISORGIMENTO	C.E.U.	Sez. G	Fgl. 2	Mapp. 1539
ESTRATTO DI MAPPA	n.	scala 1:	2000	Tipo mappale n.	37245 del 05.11.1996

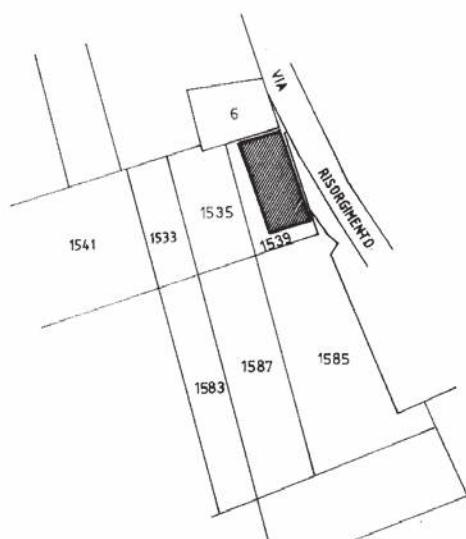

Riservato all'Ufficio Tecnico Erariale

Protocollo *Ancora 353*  
 Sostituisce il presente mod. EP/1 prot.  
 Annullato e sostituito dal mod. EP/1 prot.

L'operatore

IL TECNICO

06 marzo 1997



MODULARIO  
E. Catasto 433

**MINISTERO DELLE FINANZE**  
DIPARTIMENTO DEL TERRITORIO

Mod. EP/2 CEU

Ufficio Tecnico Energetico di TREVISO


**ELABORATO PLANIMETRICO**

Pag. n. 01, di 01

Comune	Sezione	Foglio	Numero	Tipo mappale n.	del
MONTEBELLUNA	G	2	1539	37245	05.11.1996


DIMOSTRAZIONE GRAFICA DEI SUBALTERNI ASSEGNAZI

scala 1: 500

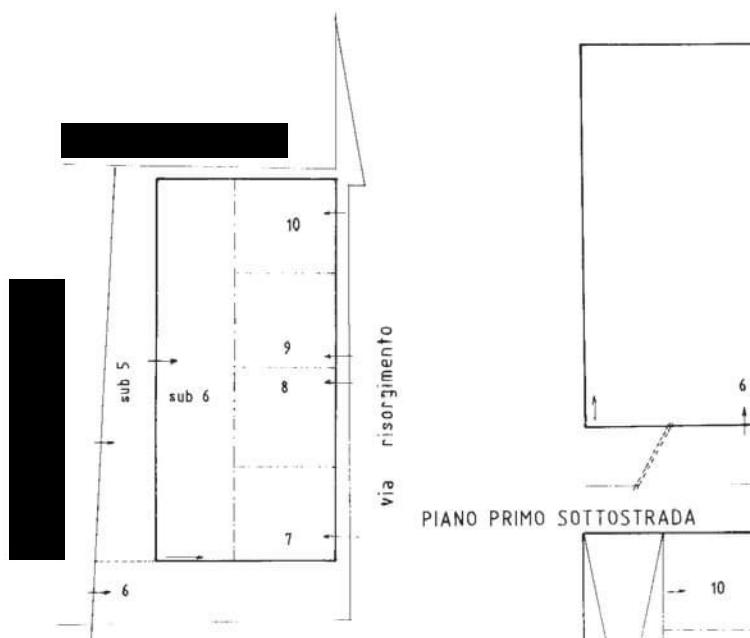

PIANTA PIANO TERRA E CORTE

PIANO PRIMO SOTTOSTRADA

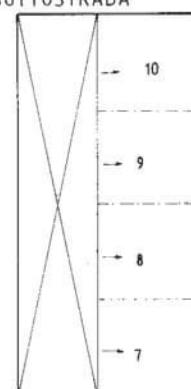

PIANTA PIANO PRIMO

Riservato all'Ufficio Tecnico Energetico	L'operatore	IL TECNICO
Protocollo <i>A. M. 1/2/97</i> Sostituisce il presente mod. EP/2 prot. Annullato e sostituito dal mod. EP/2 prot.	<i>1/2/97</i> data	<i>1/2/97</i> data e timbro

MODULARIO  
F. rig. rend. 497MINISTERO DELLE FINANZE  
DIPARTIMENTO DEL TERRITORIO

## CATASTO EDILIZIO URBANO (RDL 13-4-1939, n. 652)

MOD. BN (CEU)

LIRE  
500

Planimetria di u.i.u. in Comune di MONTEBELLUNA via RISORGIMENTO civ.

l.100.01

PIANO TERRA  
H=2.75

PIANO PRIMO  
H=2.63

ORIENTAMENTO

SCALA DI 1: 200

Dichiarazione di N.C. <input type="checkbox"/>	Compilata da: ..... GLOMELLA BLERION ADRIANO (titolo, cognome e nome)	RISERVATO ALL'UFFICIO
Denuncia di variazione <input checked="" type="checkbox"/>		<i>18/06/97</i>
Identificativi catastali F. 44 ((G/2)) n. 1559 sub. B		
Iscritto all'albo de: GLOMELLA della provincia di TRIESTE data 6.3.97 Firma <i>[Signature]</i>		

Direzione Provinciale di Treviso Ufficio Provinciale - Territorio - Direttore PAOLO FRANZOSO

Vis. tel. (0.90 euro)



MODULARIO  
F. - Catasto - 431
**MINISTERO DELLE FINANZE**  
**DIPARTIMENTO DEL TERRITORIO**

Mod. EP/1 CEU


Ufficio Tecnico Erariale di .....TREVISI.....

**ELABORATO PLANIMETRICO**

Pag. n. 01, di 01

**Ubicazione e riferimenti catastali dell'immobile**

Comune	MONTEBELLUNA	C.T.	Sez. U	Fgl. 44	Mapp. 1539
Via/piazza	RISORGIMENTO	C.E.U.	Sez. G	Fgl. 2	Mapp. 1539
ESTRATTO DI MAPPA	n.	scala 1:	2000	Tipo mappale n.	37245 del 05.11.1996

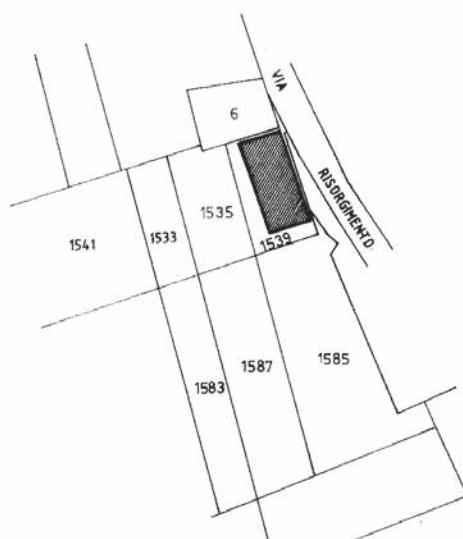

Riservato all'Ufficio Tecnico Erariale

Protocollo *Ancora 353*

Sostituisce il presente mod. EP/1 prot.

Annullo e sostituito dal mod. EP/1 prot.

L'operatore

IL TECNICO

06 marzo 1997



MODULARIO  
E. Cattesto 433

**MINISTERO DELLE FINANZE**  
DIPARTIMENTO DEL TERRITORIO

Mod. EP/2 CEU

Ufficio Tecnico Erariale di TREVIS


**ELABORATO PLANIMETRICO**

Pag. n. 01 , di 01


Comune	Sezione	Foglio	Numero	Tipo mappale n.	del
MONTEBELLUNA	G	2	1539	37245	05.11.1996

DIMOSTRAZIONE GRAFICA DEI SUBALTERNI ASSEGNAZI

scala 1: 500

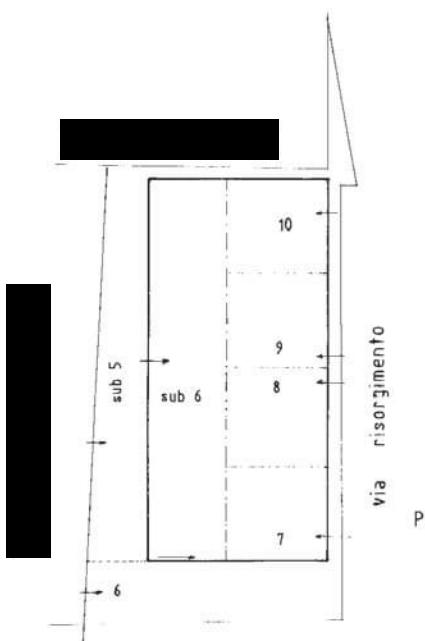

PIANO PRIMO SOTTOSTRADA

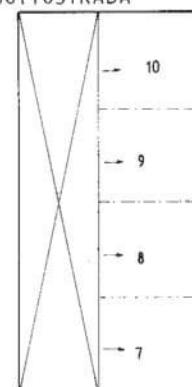

PIANTA PIANO PRIMO

Riservato all'Ufficio Tecnico Erariale

Protocollo A. M. G. 1/2/97  
Sostituisce il presente mod. EP/2 prot.  
Annullato e sostituito dal mod. EP/2 prot.


L'operatore

IL TECNICO

1/2/97 06 marzo 1997

data

data e timbro

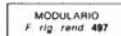


MINISTERO DELLE FINANZE  
DIPARTIMENTO DEL TERRITORIO  
**CATASTO EDILIZIO UFFICIALE**

MOD. BN (CEU)



**Planimetria di u.i.u. in Comune di MONTEBELLUNA** via **RISORGIMENTO** civ.

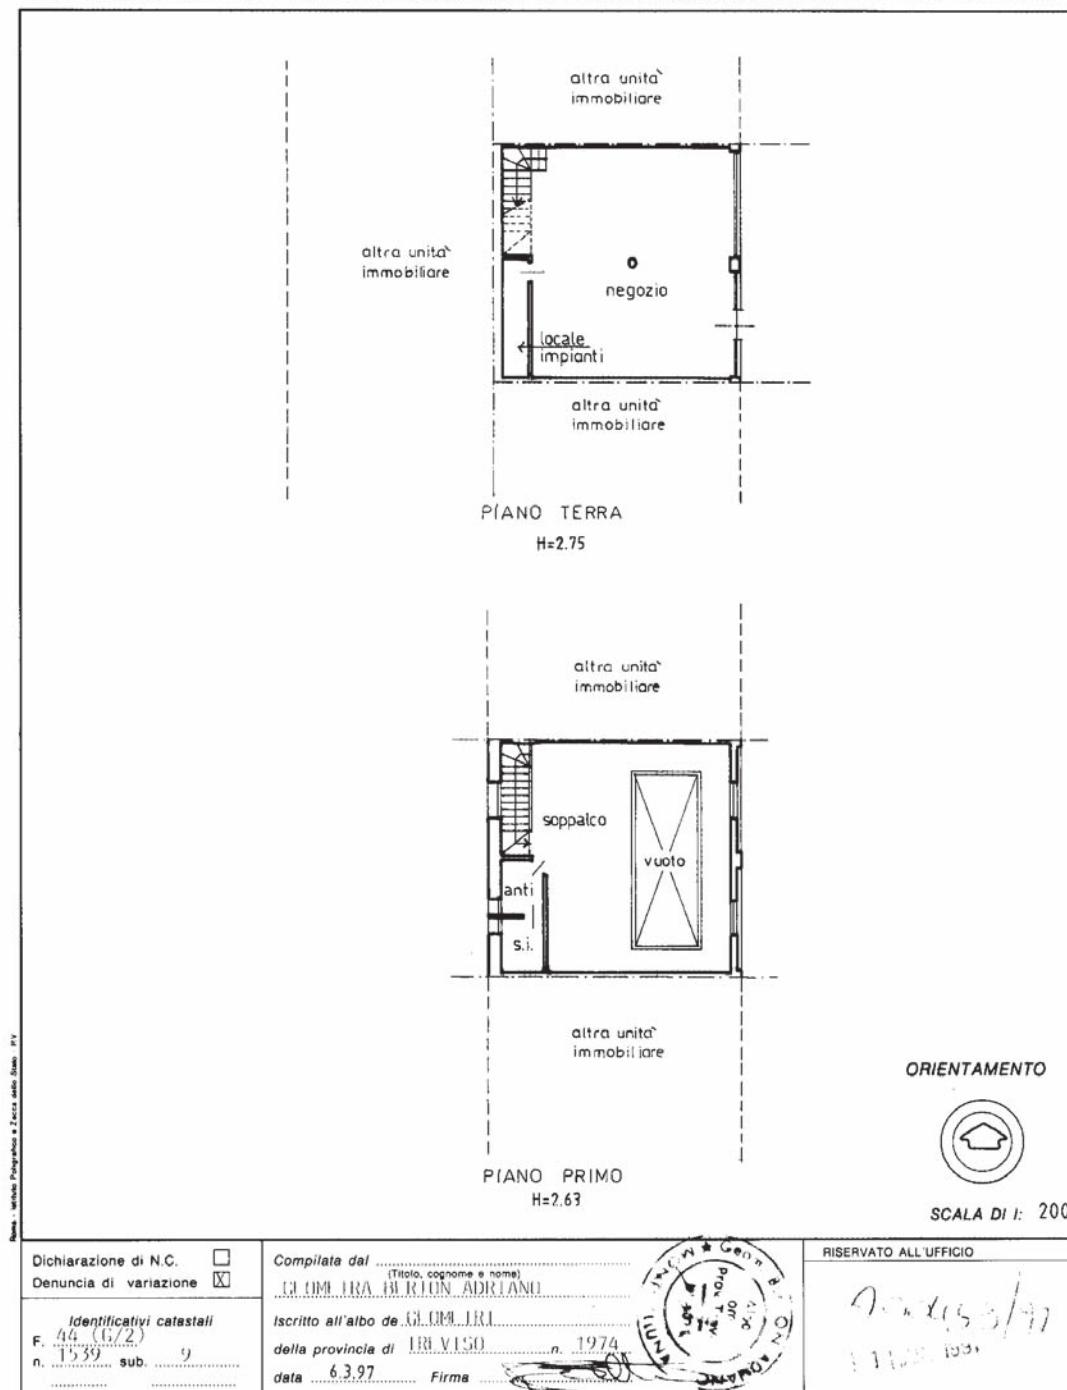

Direzione Provinciale di Treviso Ufficio Provinciale – Territorio – Direttore PAOLO FRANZOSO

Vis. tel. (0.90 euro)

MODULARIO  
F. - Catasto - 431
**MINISTERO DELLE FINANZE**  
**DIPARTIMENTO DEL TERRITORIO**

Mod. EP/1 CEU


Ufficio Tecnico Erariale di .....TREVISI.....

**ELABORATO PLANIMETRICO**

Pag. n. 01, di 01

**Ubicazione e riferimenti catastali dell'immobile**

Comune	MONTEBELLUNA	C.T.	Sez. U	Fgl. 44	Mapp. 1539
Via/piazza	RISORGIMENTO	C.E.U.	Sez. G	Fgl. 2	Mapp. 1539
ESTRATTO DI MAPPA	n.	scala 1:	2000	Tipo mappale n.	37245 del 05.11.1996

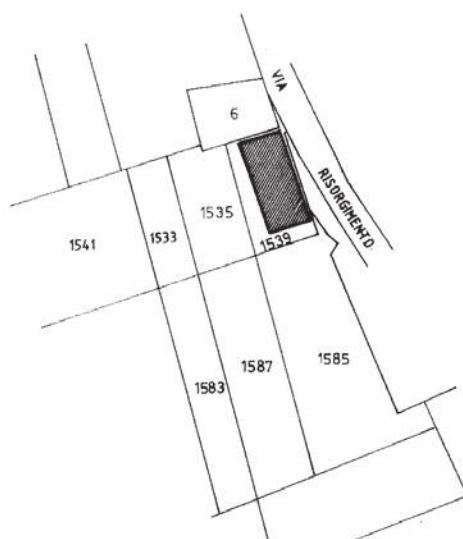

Riservato all'Ufficio Tecnico Erariale

Protocollo *Ancora 353*  
 Sostituisce il presente mod. EP/1 prot.  
 Annullato e sostituito dal mod. EP/1 prot.

L'operatore

IL TECNICO

06 marzo 1997



MODULARIO  
E. Catasto 433

**MINISTERO DELLE FINANZE**  
DIPARTIMENTO DEL TERRITORIO

Mod. EP/2 CEU

Ufficio Tecnico Energetico di TREVISI


**ELABORATO PLANIMETRICO**

Pag. n. 01 , di 01


Comune	Sezione	Foglio	Numero	Tipo mappale n.	del
MONTEBELLUNA	G	2	1539	37245	05.11.1996

DIMOSTRAZIONE GRAFICA DEI SUBALTERNI ASSEGNAZI

scala 1: 500

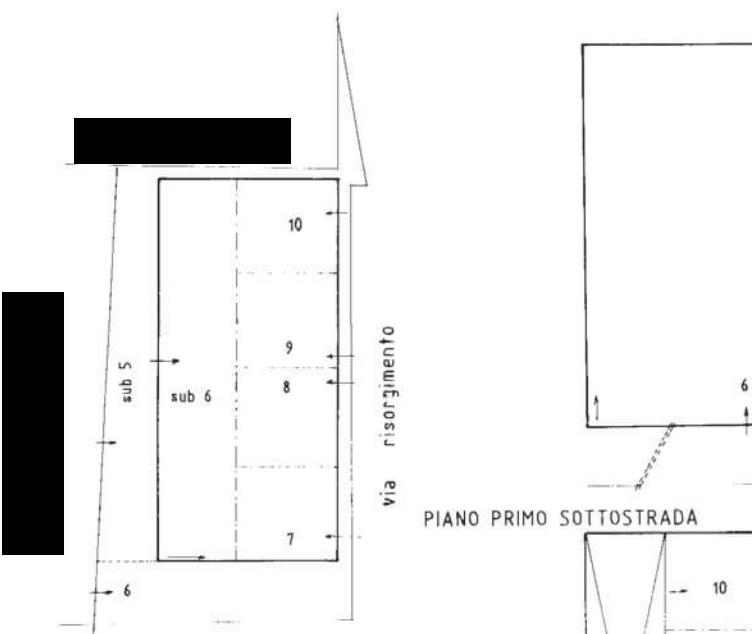

PIANO PRIMO SOTTOSTRADA

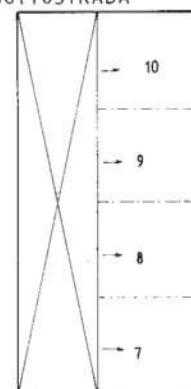

PIANTA PIANO PRIMO



Riservato all'Ufficio Tecnico Energetico	L'operatore	IL TECNICO
Protocollo 1/30/1997	1/30/1997	data
Sostituisce il presente mod. EP/2 prot.		data e timbro
Annullato e sostituito dal mod. EP/2 prot.		

MODULARIO  
F. reg. rend. 487MINISTERO DELLE FINANZE  
DIPARTIMENTO DEL TERRITORIO**CATASTO EDILIZIO URBANO** (RDL 13-4-1939, n. 652)

MOD. BN (CEU)

LIRE  
500

Piantometria di u.i.u. in Comune di MONTEBELLUNA via RISORGIMENTO civ.....

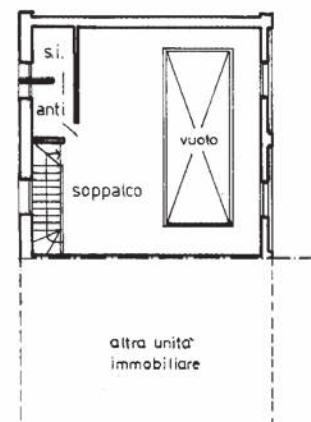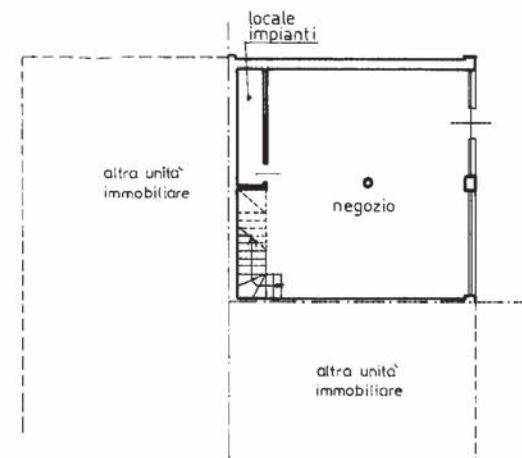

ORIENTAMENTO




SCALA DI 1: 200

Regime - Istituto Pubblico e Zecche dello Stato - P.V.

Dichiarazione di N.C. <input type="checkbox"/>	Compilata da: ..... GLOMELLA, BLERON ADRIANO
Denuncia di variazione <input checked="" type="checkbox"/>	(titolo, cognome e nome)
Identificativi catastali F. 44 (6/2) n. 1539 sub. 10	

Compilata da: .....  
GLOMELLA, BLERON ADRIANO  
Iscritto all'albo de: GLOMELLA  
della provincia di: TRIESTO n. 1974  
data: 06.03.97 Firma: .....

RISERVATO ALL'UFFICIO

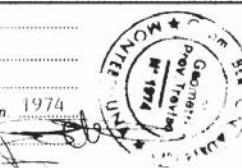1539/2/2  
1539/2/2