



N=-3000


E=2500

1 Particella: 1096


ELABORATO PLANIMETRICO	
Compilato da: Bortolato Renato	
Iscritto all'albo: Geometri	
Prov. Treviso	N. 2471

Agenzia del Territorio
CATASTO FABBRICATI
Ufficio Provinciale di
Treviso


Comune di Zero Branco			Protocollo n. TV0101338 del 15/05/2013	
Sezione: B	Foglio: 3	Particella: 1096	Tipo Mappale n.	del
Dimostrazione grafica dei subalterni			Scala 1 : 500	

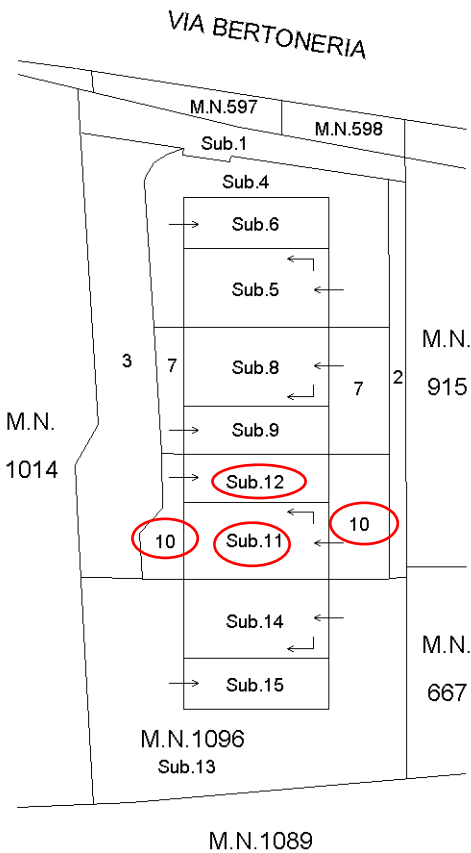

PIANTA PIANO TERRA

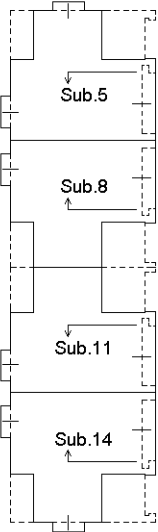

PIANTA PIANO PRIMO

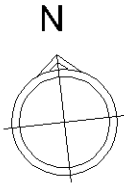

Ultima planimetria in atti