

**Agenzia del Territorio
CATASTO FABBRICATI
Ufficio Provinciale di
Treviso**



ELABORATO PLANIMETRICO	
Compilato da: Chies Franco	
Iscritto all'albo: Geometri	
Prov. Treviso	N. 2342

Comune di Vittorio Veneto			Protocollo n. TV0054669 del 16/02/2007	
Sezione: E	Foglio: 8	Particella: 178	Tipo Mappale n.	del

Dimostrazione grafica dei subalterni Scala 1 : 500

PIANO SOTTOSTRADA

PIANO TERRA

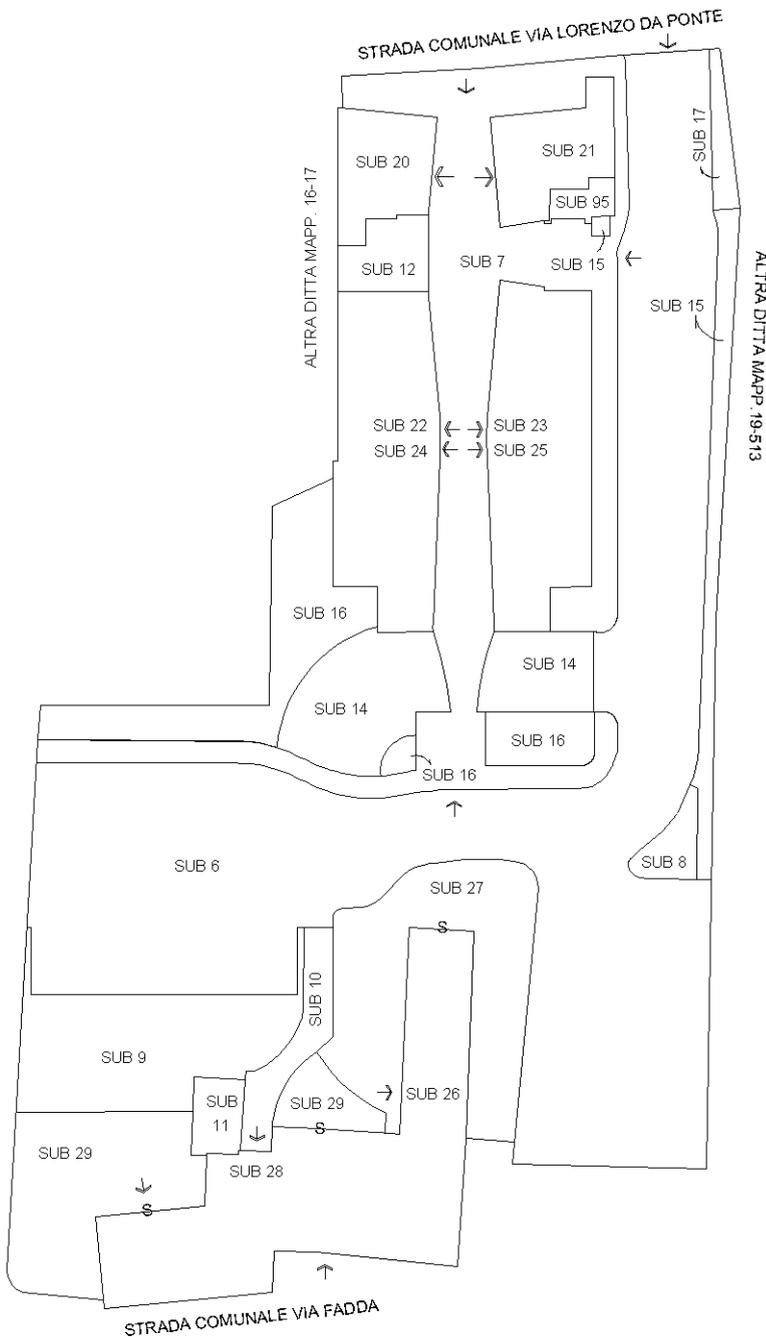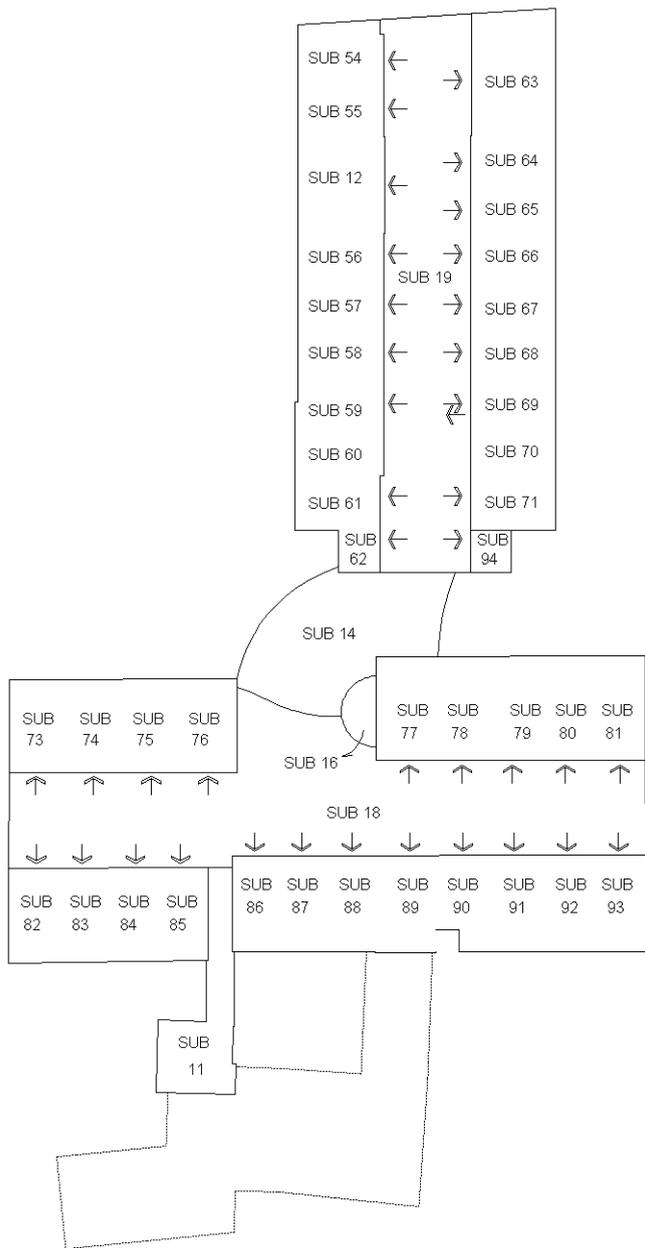

Ultima planimetria in atti

Agenzia del Territorio
CATASTO FABBRICATI
Ufficio Provinciale di
Treviso





ELABORATO PLANIMETRICO	
Compilato da: Chies Franco	
Iscritto all'albo: Geometri	
Prov. Treviso	N. 2342

Comune di Vittorio Veneto	Protocollo n. TV0054669 del 16/02/2007
Sezione: E Foglio: 8 Particella: 178	Tipo Mappale n. del

Dimostrazione grafica dei subalterni Scala 1 : 500

PIANO PRIMO

PIANO SECONDO

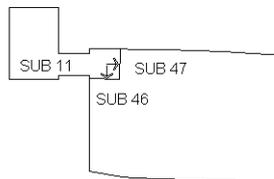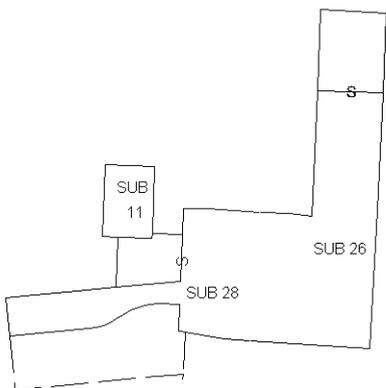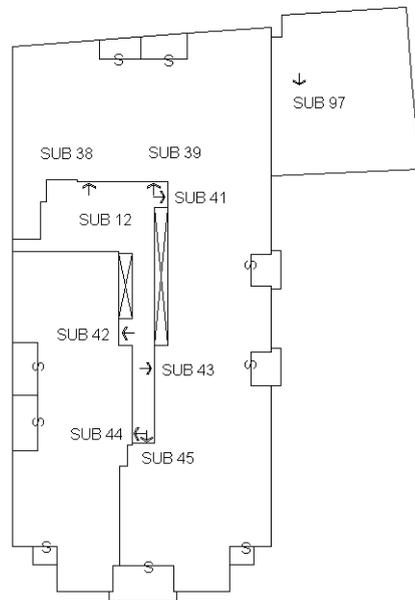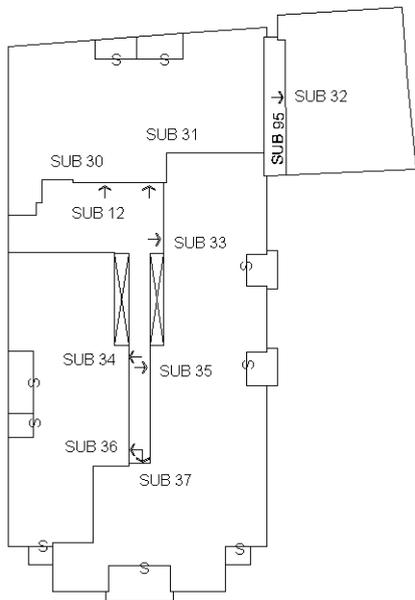

Ultima planimetria in atti


**Agenzia del Territorio
CATASTO FABBRICATI
Ufficio Provinciale di
Treviso**

ELABORATO PLANIMETRICO	
Compilato da: Chies Franco	
Iscritto all'albo: Geometri	
Prov. Treviso	N. 2342



Comune di Vittorio Veneto	Protocollo n. TV0054669 del 16/02/2007
Sezione: E Foglio: 8 Particella: 178	Tipo Mappale n. del

Dimostrazione grafica dei subalterni Scala 1 : 500

PIANO TERZO

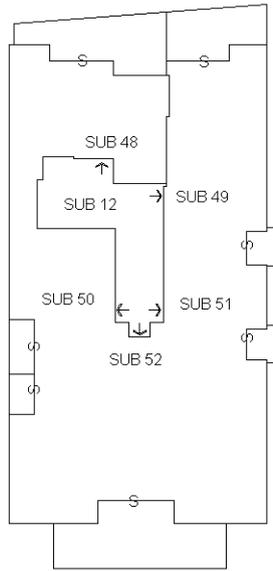

PIANO QUARTO

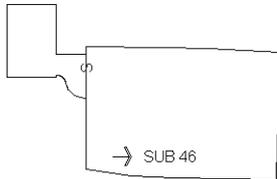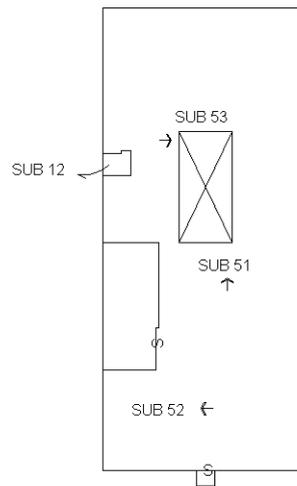

Ultima planimetria in atti

**Agenzia del Territorio
CATASTO FABBRICATI
Ufficio Provinciale di
Treviso**

Dichiarazione protocollo n. TV0173423 del 28/06/2010

Planimetria di u.i.u. in Comune di Vittorio Veneto

Via Lorenzo Da Ponte

civ. 54

Identificativi Catastali:

Sezione: E

Foglio: 3

Particella: 187

Subalterno: 4

Compilata da:

Gallon Giancarlo

Iscritto all'albo:


Geometri

Prov. Treviso


N. 2030

Scheda n. 1


Scala 1:200

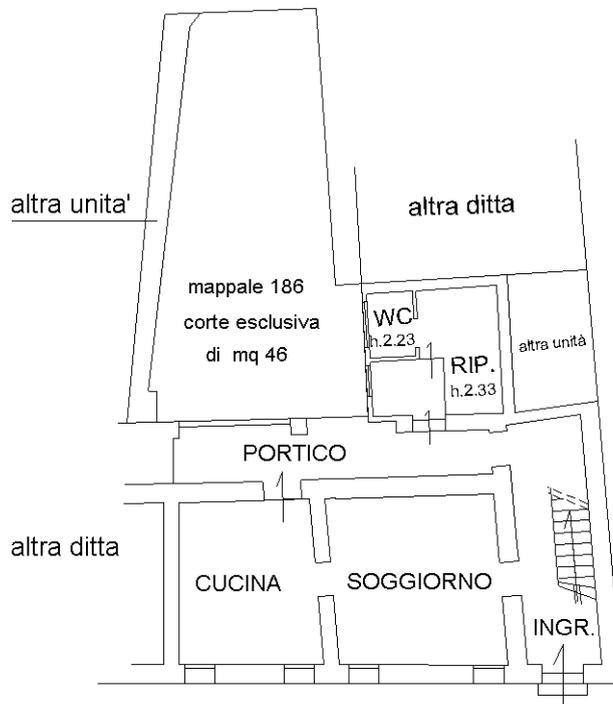

PIANO TERRA H = ml. 3,00

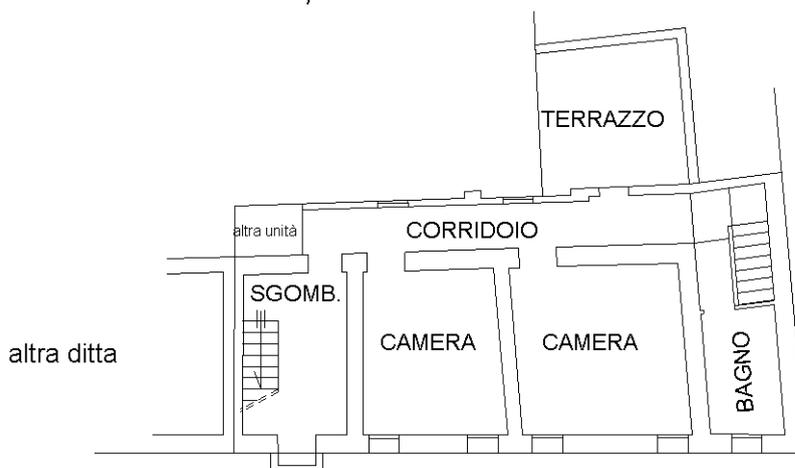


PIANO PRIMO H = ml. 2,60

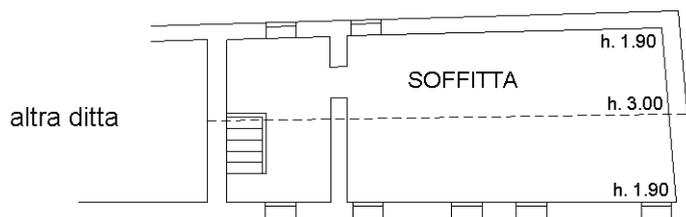

SECONDO Hm = ml. 2,45

NORD

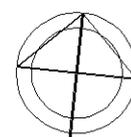

Ultima planimetria in atti

**Agenzia del Territorio
CATASTO FABBRICATI
Ufficio Provinciale di
Treviso**

Dichiarazione protocollo n. TV0120475 del 21/04/2004

Planimetria di u.i.u. in Comune di Vittorio Veneto

Via Lorenzo Da Ponte

civ.

Identificativi Catastali:

Sezione: E

Foglio: 8

Particella: 178

Subalterno: 88

Compilata da:

Chies Franco

Iscritto all'albo:

Geometri


Prov. Treviso

N. 2342

Scheda n. 1

Scala 1:200

PIANTA PIANO SOTTOSTRADA H=2.40

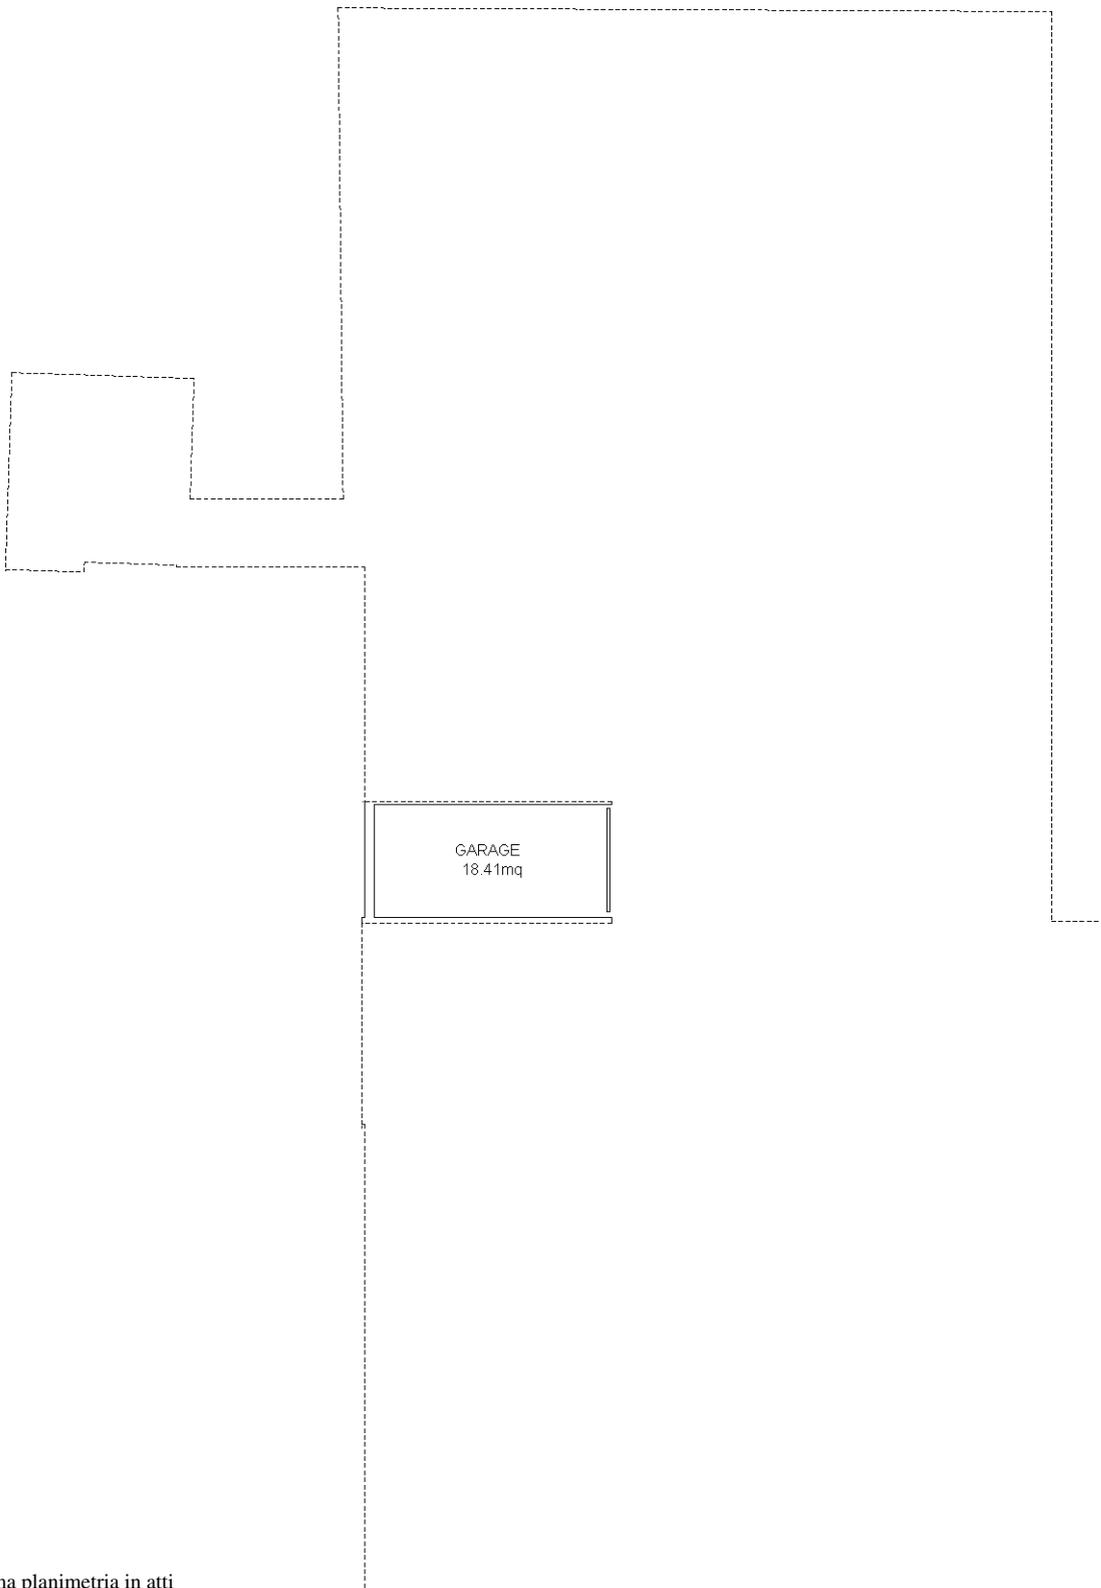

Ultima planimetria in atti