Vis. tel.(0 90 euro)

25 Gen 2021 17:41:21
Prot. n. T355039/2021

Scala originale: 1:2000
Dimensione cornice: 776.000 x 552.000 metri

Comune: VEDELAGO
Foglio: 11

Particella: 827

Agenzia del Territorio
CATASTO FABBRICATI
Ufficio Provinciale di
Treviso

Dichiarazione protocollo n. TV0354259 del 05/12/2005

Planimetria di u.i.u. in Comune di Vedelago

Paolo Veronesi civ.

Identificativi Catastali:
Sezione: A
Foglio: 11
Particella: 827
Subalterno: 19

Compilata da:
Candiotto Gianluca

Iscritto all'albo:
Geometri

Prov. Treviso N. 2867

Scheda n. 1 Scala 1: 200

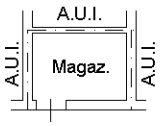

PIANTA PIANO INTERRATO
H= 2.70 ml.

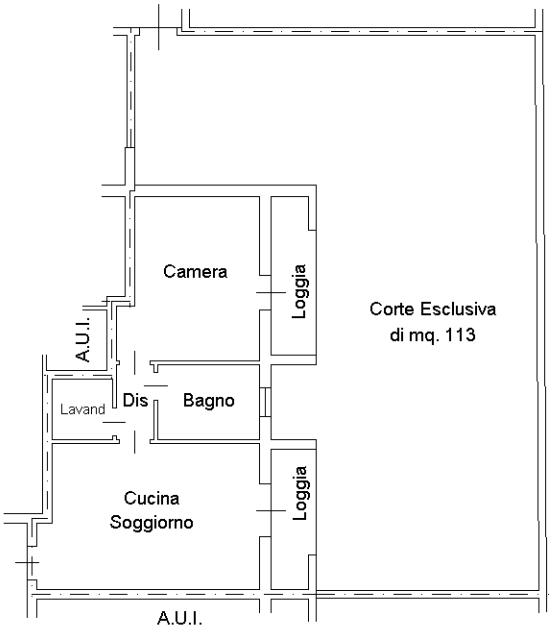

PIANTA PIANO TERRA
H= 2.70 ml.

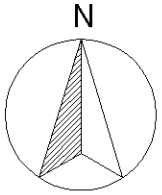

Catasto dei Fabbricati - Situazione al 25/01/2021 - Comune di VEDELAGO (L706) - < Sez.Urb.: A - Foglio: 11 - Particella: 827 - Subalterno: 19 >
VIA P. VERONESE piano: S1-T;

Ultima planimetria in atti

Data: 25/01/2021 - n. T360988 - Richiedente: [redacted]

Agenzia del Territorio
CATASTO FABBRICATI
Ufficio Provinciale di
Treviso

Dichiarazione protocollo n. TV0354259 del 05/12/2005

Planimetria di u.i.u. in Comune di Vedelago

Paolo Veronesi civ.

Identificativi Catastali:	Compilata da:
Sezione: A	Candiotto Gianluca
Foglio: 11	Iscritto all'albo: Geometri
Particella: 827	
Subalterno: 40	Prov. Treviso N. 2867

Scheda n. 1 Scala 1: 200

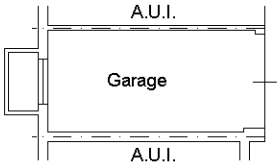

PIANTA PIANO INTERRATO

H= 2.70 ml.

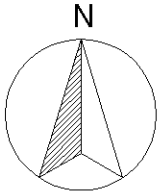

Catasto dei Fabbricati - Situazione al 25/01/2021 - Comune di VEDELAGO (L706) - < Sez.Urb.: A - Foglio: 11 - Particella: 827 - Subalterno: 40 >
VIA P. VERONESE piano: S1;

Ultima planimetria in atti

Data: 25/01/2021 - n. T360988 - Richiedente: [redacted]
Totale schede: 1 - Formato di acquisizione: A4(210x297) - Formato stampa richiesto: A4(210x297)

Data: 25/01/2021 - n. T363035 - Richiedente: Telematico
Totale schede: 1 - Formato di acquisizione: A3(297x420) - Formato stampa richiesto: A3(297x420) - Fattore di scala non utilizzabile
Ultima planimetria in atti

Agenzia del Territorio

CATASTO FABBRICATI

Ufficio provinciale di Treviso

ELABORATO PLANIMETRICO	Compilato da: Candiotto Gianluca	Iscritto all'albo: Geometri	Prov. Treviso	N. 2867
Comune di: Vedelago	Sezione: A	Foglio: 11	Particella: 827	Protocollo n. TV0354259 del 05/12/2005
Dimostrazione grafica dei subalterni			Tipo Mappale n. 338013 del 18/11/2005	Scala 1 : 500

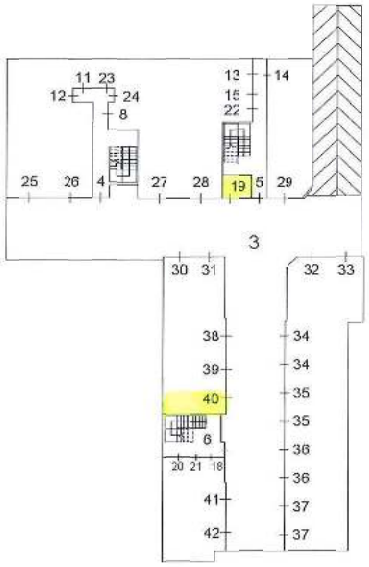

PIANO INTERRATO

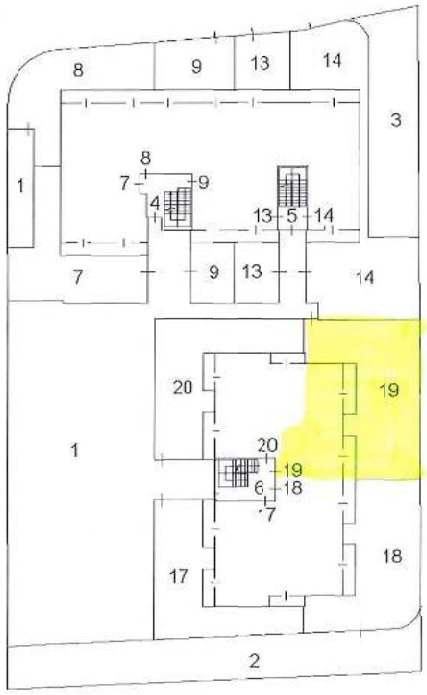

PIANO TERRA

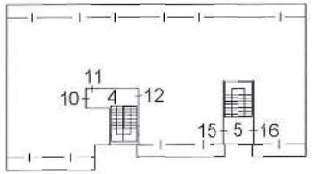

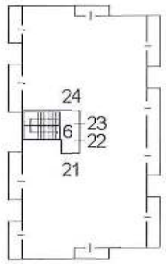

PIANO PRIMO

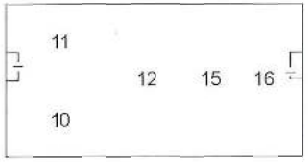

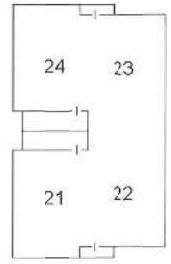

PIANO SECONDO

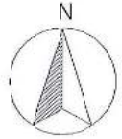

Data: 25/01/2021 - n. T363035 - Richiedente: Telematico

Direzione Provinciale di Treviso
Ufficio Provinciale - Territorio
Servizi Catastali
Comune di: VEDELAGO

Elenco Subalterni

ACCERTAMENTO DELLA PROPRIETA IMMOBILIARE URBANA
ELENCO DEI SUBALTERNI ASSEGNATI

Comune		Sezione	Foglio	Particella		Tipo mappale	del:
VEDELAGO		A	11	827		338013	
Sub	UBICAZIONE via/piazza	n°civ	Piani	Scala	Int.	DESCRIZIONE	
1	PAOLO VERONESI		T			BCNC AREA SCOPERTA DI MQ. 555 COMUNE AI SUB DA 7 A 42	
2	PAOLO VERONESI		T			BCNC AREA SCOPERTA DI MQ. 160 COMUNE AI SUB DA 7 A 42	
3	PAOLO VERONESI		T-S1			BCNC SCIVOLO E CORSIA DI MANOVRA COMUNE AI SUB 19 E DA 25 A 42	
4	PAOLO VERONESI		S1-T1			BCNC DISIMPEGNO E VANO SCALE COMUNE AI SUB 7-8-9-10-11-12-23-24-25-26-27-30-31-34	
5	PAOLO VERONESI		S1-T1			BCNC DISIMPEGNO E VANO SCALE COMUNE AI SUB 13-14-15-16-22-28-29-33-39	
6	PAOLO VERONESI		S1-T1			BCNC DISIMPEGNO E VANO SCALE COMUNE AI SUB 17-18-19-20-21-22-23-24-32-35-36-37-38-40-41-42	
7	PAOLO VERONESI		T			STUDIO MEDICO CON CORTE ESCLUSIVA DI MQ. 80	
8	PAOLO VERONESI		S1-T			ABITAZIONE CON CORTE ESCLUSIVA DI MQ. 76	
9	PAOLO VERONESI		T			ABITAZIONE CON CORTE ESCLUSIVA DI MQ. 59	
10	PAOLO VERONESI		1-2			ABITAZIONE	
11	PAOLO VERONESI		S1-12			ABITAZIONE	
12	PAOLO VERONESI		S1-12			ABITAZIONE	
13	PAOLO VERONESI		S1-T			ABITAZIONE CON CORTE ESCLUSIVA DI MQ. 50	
14	PAOLO VERONESI		S1-T			ABITAZIONE CON CORTE ESCLUSIVA DI MQ. 135	
15	PAOLO VERONESI		S1-12			ABITAZIONE	
16	PAOLO VERONESI		1-2			ABITAZIONE	
17	PAOLO VERONESI		T			ABITAZIONE CON CORTE ESCLUSIVA DI MQ. 87	
18	PAOLO VERONESI		S1-T			ABITAZIONE CON CORTE ESCLUSIVA DI MQ. 103	
19	PAOLO VERONESI		S1-T			ABITAZIONE CON CORTE ESCLUSIVA DI MQ. 113	
20	PAOLO VERONESI		S1-T			ABITAZIONE CON CORTE ESCLUSIVA DI MQ. 93	
21	PAOLO VERONESI		S1-12			ABITAZIONE	
22	PAOLO VERONESI		S1-12			ABITAZIONE	
23	PAOLO VERONESI		S1-12			ABITAZIONE	
24	PAOLO VERONESI		S1-12			ABITAZIONE	
25	PAOLO VERONESI		S1			GARAGE	
26	PAOLO VERONESI		S1			GARAGE	
27	PAOLO VERONESI		S1			GARAGE	
28	PAOLO VERONESI		S1			GARAGE	
29	PAOLO VERONESI		S1			GARAGE	
30	PAOLO VERONESI		S1			GARAGE	
31	PAOLO VERONESI		S1			GARAGE	
32	PAOLO VERONESI		S1			GARAGE	
33	PAOLO VERONESI		S1			GARAGE	
34	PAOLO VERONESI		S1			GARAGE	
35	PAOLO VERONESI		S1			GARAGE	
36	PAOLO VERONESI		S1			GARAGE	
37	PAOLO VERONESI		S1			GARAGE	
38	PAOLO VERONESI		S1			GARAGE	
39	PAOLO VERONESI		S1			GARAGE	
40	PAOLO VERONESI		S1			GARAGE	
41	PAOLO VERONESI		S1			GARAGE	
42	PAOLO VERONESI		S1			GARAGE	

Unità immobiliari n. 42 Tributi erariali: 0,00

Visura telematica