

N=100

E=-500

Firmato Da: ZANE FABIO Emesso Da: ARUBAPEC S.P.A. NG CA 3 Serial#: 1a960f280a700ad4b9b3d5c9fef7a604

24-Set-2021 17:15:26
Prot. n. T306520/2021

Scala originale: 1:2000
Dimensione cornice: 534.000 x 378.000 metri

Comune: RONCADE
Foglio: 18

1 Particella: 934



MINISTERO DELLE FINANZE
DIREZIONE GENERALE DEL CATASTO E DEI SERVIZI TECNICI ERARIALI

NUOVO CATASTO EDILIZIO URBANO

TR. DEMOCRATICO 11 APRILE 1976, N. 482)


Planimetria dell'immobile situato nel Comune di RONCADE

Via Giovanni XXIII

Data

Allegata alla dichiarazione presentata all'Ufficio Tecnico Erariale di TREVISO



Scheda N. 5

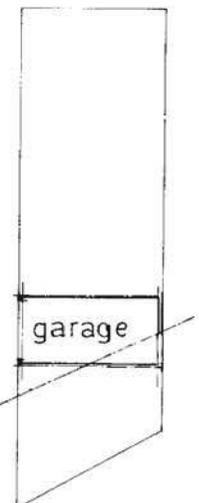

garage

PIANTA PIANO TERRA
h = 2,30 Superficie mq.11

sviluppo scala 1:500

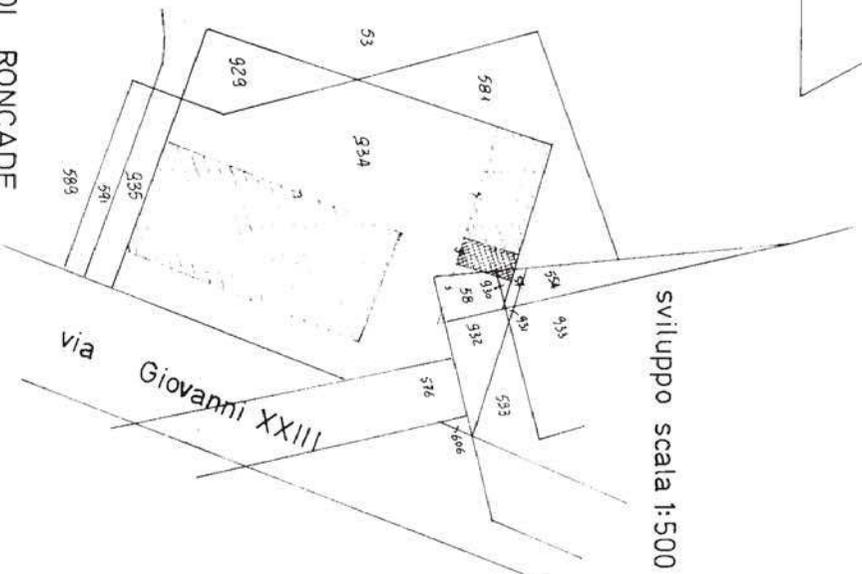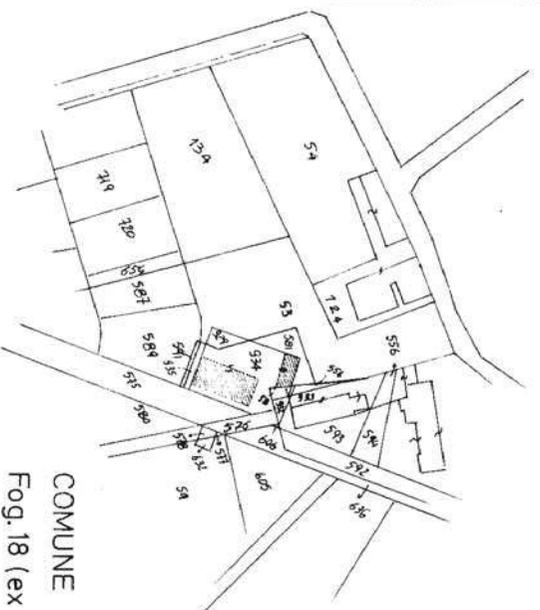

COMUNE DI RONCADE
Fog.18 (ex B-VIII) Mapp.N.934
estratto di mappa scala 1:2000



SCALA DI 1: 200


SPAZIO RISERVATO PER LE ANNOTAZIONI D'UFFICIO

Compilata dal geometra
Renato Dotta
(Titolari, nome e cognome del tecnico)

DATA PROT. N°

7/1/80

8/8/934/6

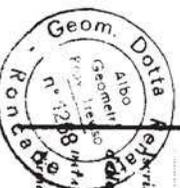

Aggravato all'Albo dei geometri n.1268
Provincia di TREVISO
- 6 SET. 1984

ELABORATO PLANIMETRICO

Compiato da:
Donati Aldo
Iscritto all'albo:
Geometri
Prov. Treviso

N. 1629

**Agenzia delle Entrate
CATASTO FABBRICATI
Ufficio Provinciale di
Treviso**

Comune di Roncade

Sezione: B Foglio: 8


Particella: 934

Protocollo n. TV0104878 del 09/12/2020


Tipo Mappale n. del

Dimostrazione grafica dei subalterni


Scala 1 : 500

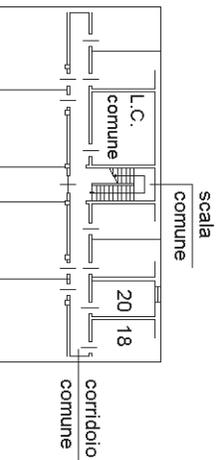


P. INTERRATO

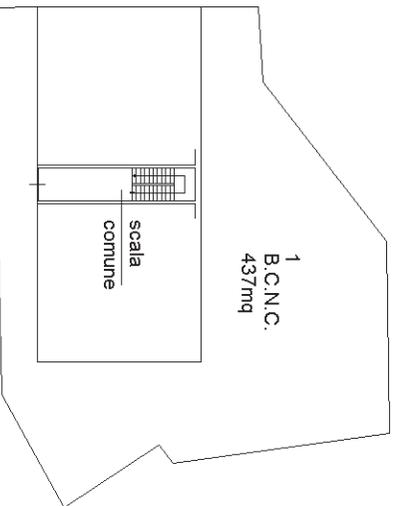


P. TERRA

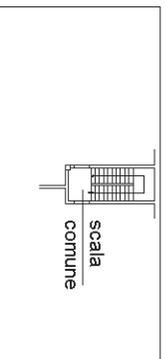

P. PRIMO

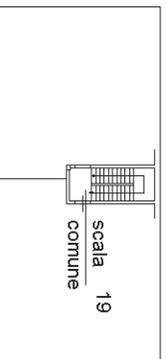

P. SECONDO

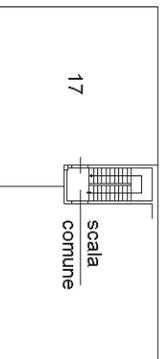

P. TERZO

Ultima planimetria in atti



Data: 24/09/2021 - n. T305702 - Richiedente: Telematico

Totale schede: 1 - Formato di acquisizione: A4(210x297) - Formato stampa richiesto: A4(210x297) - Fattore di scala non utilizzabile