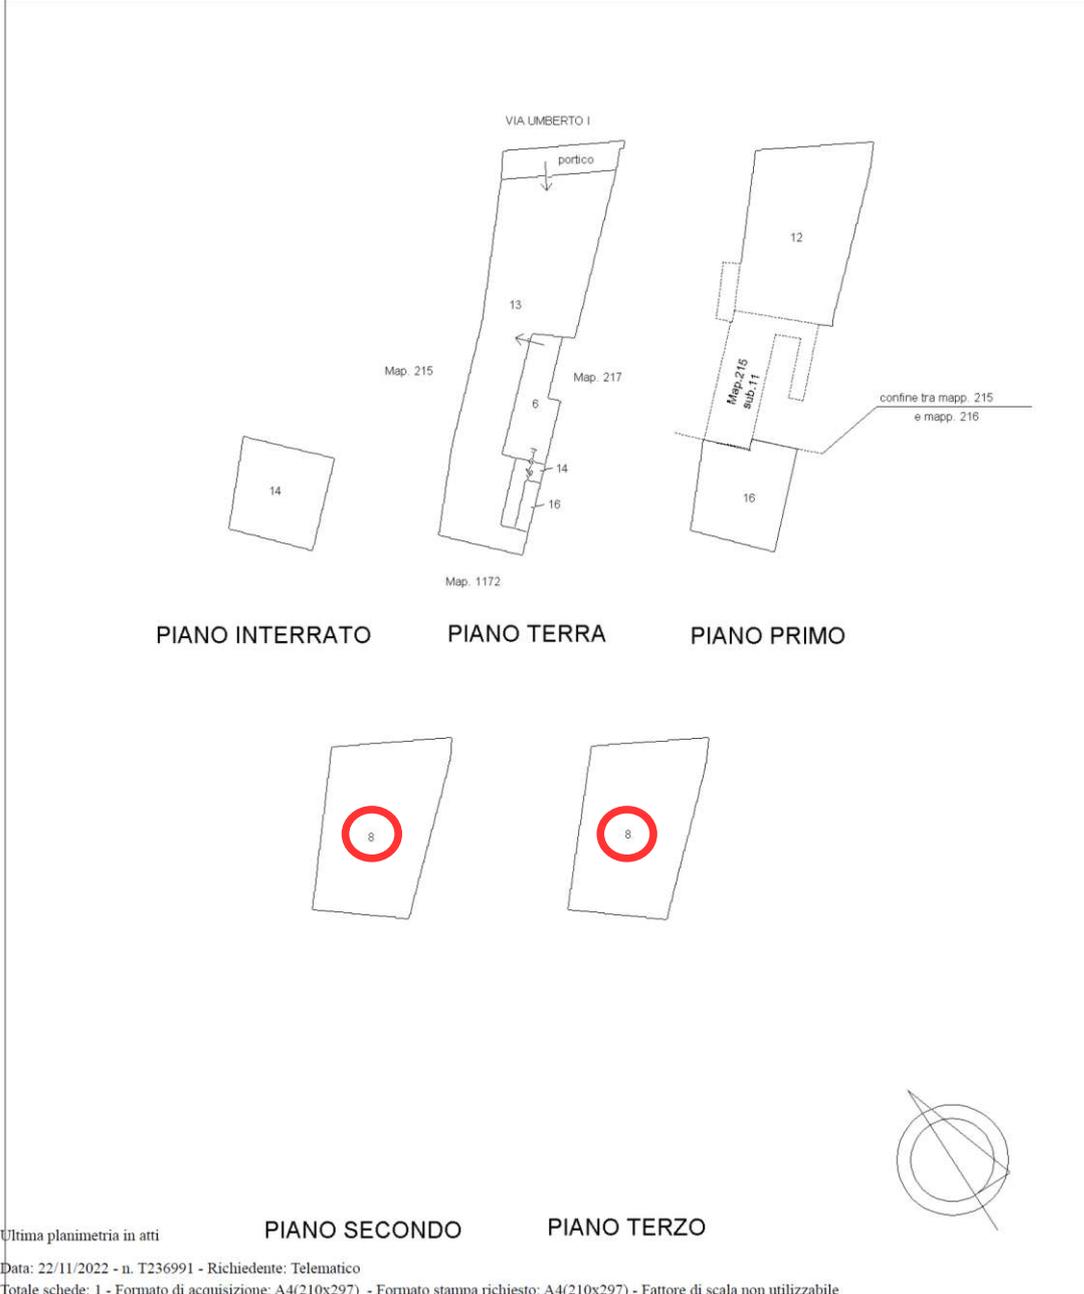


Data: 22/11/2022 - n. T236991 - Richiedente: Telematico

ELABORATO PLANIMETRICO	
Compilato da: Freschi Feruccio	
Iscritto all'albo: Architetti	
Prov. Udine	N. 1152

**Agenzia delle Entrate
CATASTO FABBRICATI
Ufficio Provinciale di
Treviso**

Comune di Oderzo	Protocollo n. TV0150521 del 10/06/2015
Sezione: D Foglio: 11 Particella: 216	Tipo Mappale n. del
Dimostrazione grafica dei subalterni	Scala 1 : 500



Elaborato Planimetrico - Catasto dei Fabbricati - Situazione al 22/11/2022 - Comune di ODERZO(999) - < Sez. urbana D - Foglio 11 Particella 216 >

Ultima planimetria in atti

Data: 22/11/2022 - n. T236991 - Richiedente: Telematico

Totale schede: 1 - Formato di acquisizione: A4(210x297) - Formato stampa richiesto: A4(210x297) - Fattore di scala non utilizzabile

Data: 06/10/2022 - n. T219283 - Richiedente: PSCFRC74B14L7360

**Agenzia delle Entrate
CATASTO FABBRICATI
Ufficio Provinciale di
Treviso**

Dichiarazione protocollo n. TV0047441 del 02/03/2015	
Planimetria di u.i.u. in Comune di Oderzo	
Via Umberto I	civ. 16
Identificativi Catastali:	Compilata da: Pasqualetto Pio
Sezione: D	Iscritto all'albo: Geometri
Foglio: 11	Prov. Treviso
Particella: 216	N. 2159
Subalterno: 8	

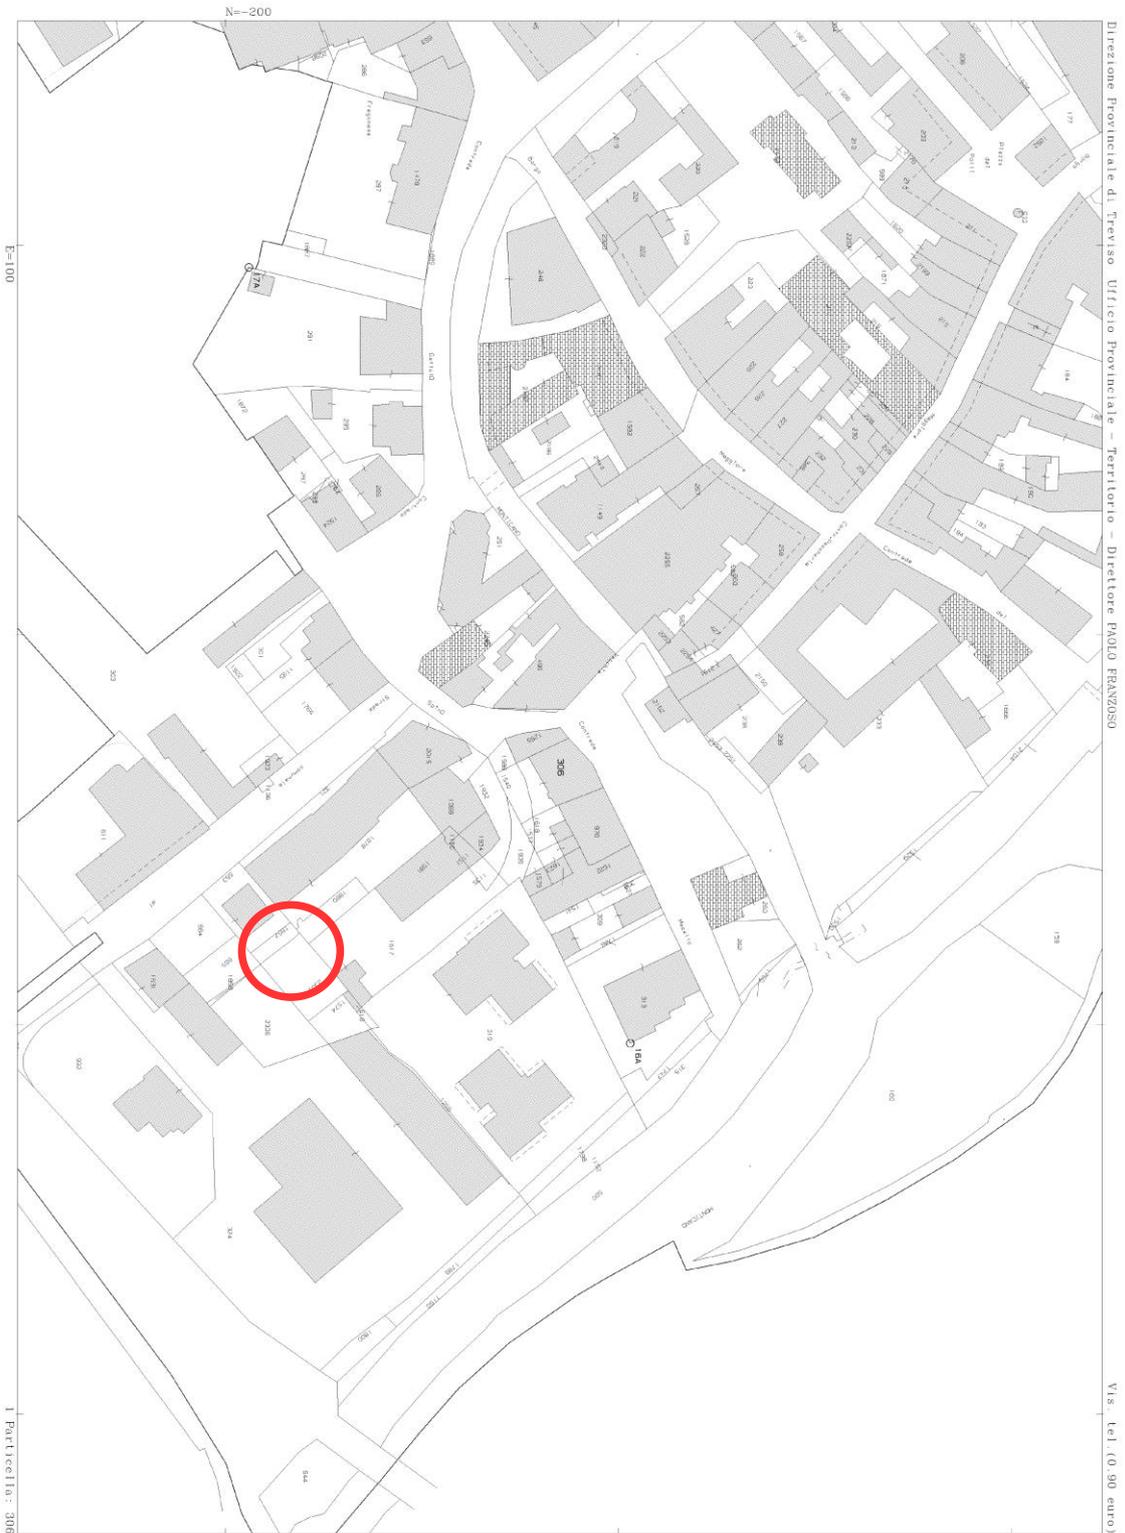
Scheda n. 1 Scala 1:200



Data: 06/10/2022 - n. T219283 - Richiedente: PSCFRC74B14L7360
Totale schede: 1 - Formato di acquisizione: A4(210x297) - Formato stampa richiesto: A3(297x420)
Ultima planimetria in atti

Catasto dei Fabbricati - Situazione al 06/10/2022 - Comune di ODERZO(P999) - < Sez. urbana D - Foglio 11 - Particella 216 - Subalterno 8 >
VIA UMBERTO PRIMO n. 10 Piano 2-3

GARAGE

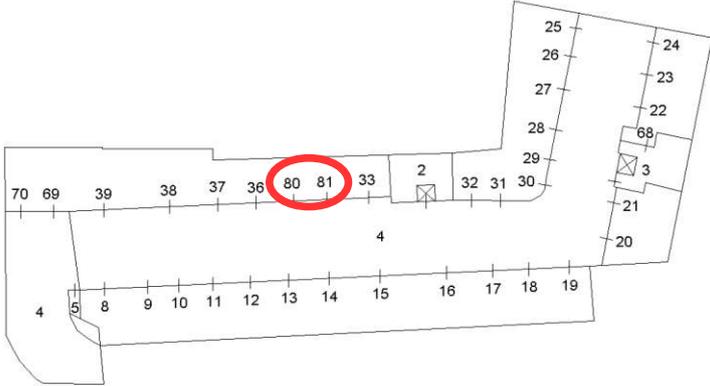


Comune: (TV) ODERZO/A
Foglio: 23 All: A

Scala originale: 1:1000
Dimensione cornice: 388.000 x 276.001 metri

1-Dic-2022 15:34:46
Protocollo pratica T268525/2022

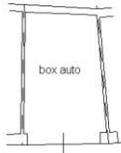
Data: 07/02/2023 - n. T198579 - Richiedente: Telematico

<p>ELABORATO PLANIMETRICO</p> <p>Compilato da: Pasqualetto Pio</p> <p>Iscritto all'albo: Geometri</p> <p>Prov. Treviso N. 2159</p>		<p>Agenzia delle Entrate CATASTO FABBRICATI Ufficio Provinciale di Treviso</p>	
<p>Comune di Oderzo</p> <p>Sezione: D Foglio: 11 Particella: 2003</p>		<p>Protocollo n. TV0145826 del 20/12/2022</p> <p>Tipo Mappale n. del</p>	
<p>Dimostrazione grafica dei subalterni</p>		<p>Scala 1 : 500</p>	
 <p>PIANO S1 (PRIMO SOTTOSTRADA)</p>			
<p>Ultima planimetria in atti</p> <p>Data: 07/02/2023 - n. T198579 - Richiedente: Telematico</p> <p>Totale schede: 1 - Formato di acquisizione: A4(210x297) - Formato stampa richiesto: A4(210x297) - Fattore di scala non utilizzabile</p>			

Elaborato Planimetrico - Catasto dei Fabbricati - Situazione al 07/02/2023 - Comune di ODERZO(F999) - < Sez. urbana D - Foglio 11 Particella 2003 >



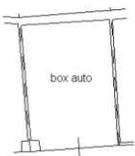
Data: 06/02/2023 - n. T511799 - Richiedente: PSCFRC74B14L7360

<p>Agenzia delle Entrate CATASTO FABBRICATI Ufficio Provinciale di Treviso</p>	Dichiarazione protocollo n. TV0145826 del 20/12/2022					
	Comune di Oderzo Via Caduti Dei Lager civ. 14					
<table border="1"> <tr> <td>Planimetria</td> <td></td> </tr> <tr> <td>Scheda n. 1</td> <td>Scala 1:200</td> </tr> </table>	Planimetria		Scheda n. 1	Scala 1:200	Identificativi Catastali: Sezione: D Foglio: 11 Particella: 2003 Subalterno: 80	Compilata da: Pasqualetto Pio Iscritto all'albo: Geometri Prov. Treviso N. 2159
	Planimetria					
Scheda n. 1	Scala 1:200					
 <p>PIANO S1 (SOTTOSTRADA) H.=2.40</p>						
<p>Ultima planimetria in atti</p> <p>Data: 06/02/2023 - n. T511799 - Richiedente: PSCFRC74B14L7360</p> <p>Totale schede: 1 - Formato di acquisizione: A4(210x297) - Formato stampa richiesto: A4(210x297)</p>						

Catasto dei Fabbricati - Situazione al 06/02/2023 - Comune di ODERZO(F999) - < Sez. urbana D - Foglio 11 - Particella 2003 - Subalterno 80 ->
 VIA CADUTI DELLAGER n. 14 Piano S1



Data: 06/02/2023 - n. T511800 - Richiedente: PSCFRC74B14L7360

<p>Agenzia delle Entrate CATASTO FABBRICATI Ufficio Provinciale di Treviso</p>	Dichiarazione protocollo n. TV0145826 del 20/12/2022					
	Comune di Oderzo Via Caduti Dei Lager civ. 14					
<table border="1"> <tr> <td>Planimetria</td> <td></td> </tr> <tr> <td>Scheda n. 1</td> <td>Scala 1:200</td> </tr> </table>	Planimetria		Scheda n. 1	Scala 1:200	Identificativi Catastali: Sezione: D Foglio: 11 Particella: 2003 Subalterno: 81	Compilata da: Pasqualetto Pio Iscritto all'albo: Geometri Prov. Treviso N. 2159
	Planimetria					
Scheda n. 1	Scala 1:200					
 <p>PIANO S1 (SOTTOSTRADA) H.=2.60</p>						
Ultima planimetria in atti Data: 06/02/2023 - n. T511800 - Richiedente: PSCFRC74B14L7360 Totale schede: 1 - Formato di acquisizione: A4(210x297) - Formato stampa richiesto: A4(210x297)						

Catasto dei Fabbricati - Situazione al 06/02/2023 - Comune di ODERZO(F999) - < Sez. urbana D - Foglio 11 - Particella 2003 - Subalterno 81 >
 VIA CADUTI DELLAGER n. 14 Piano S1

