



# ESTRATTO C.T.R.

Scala 1:1000

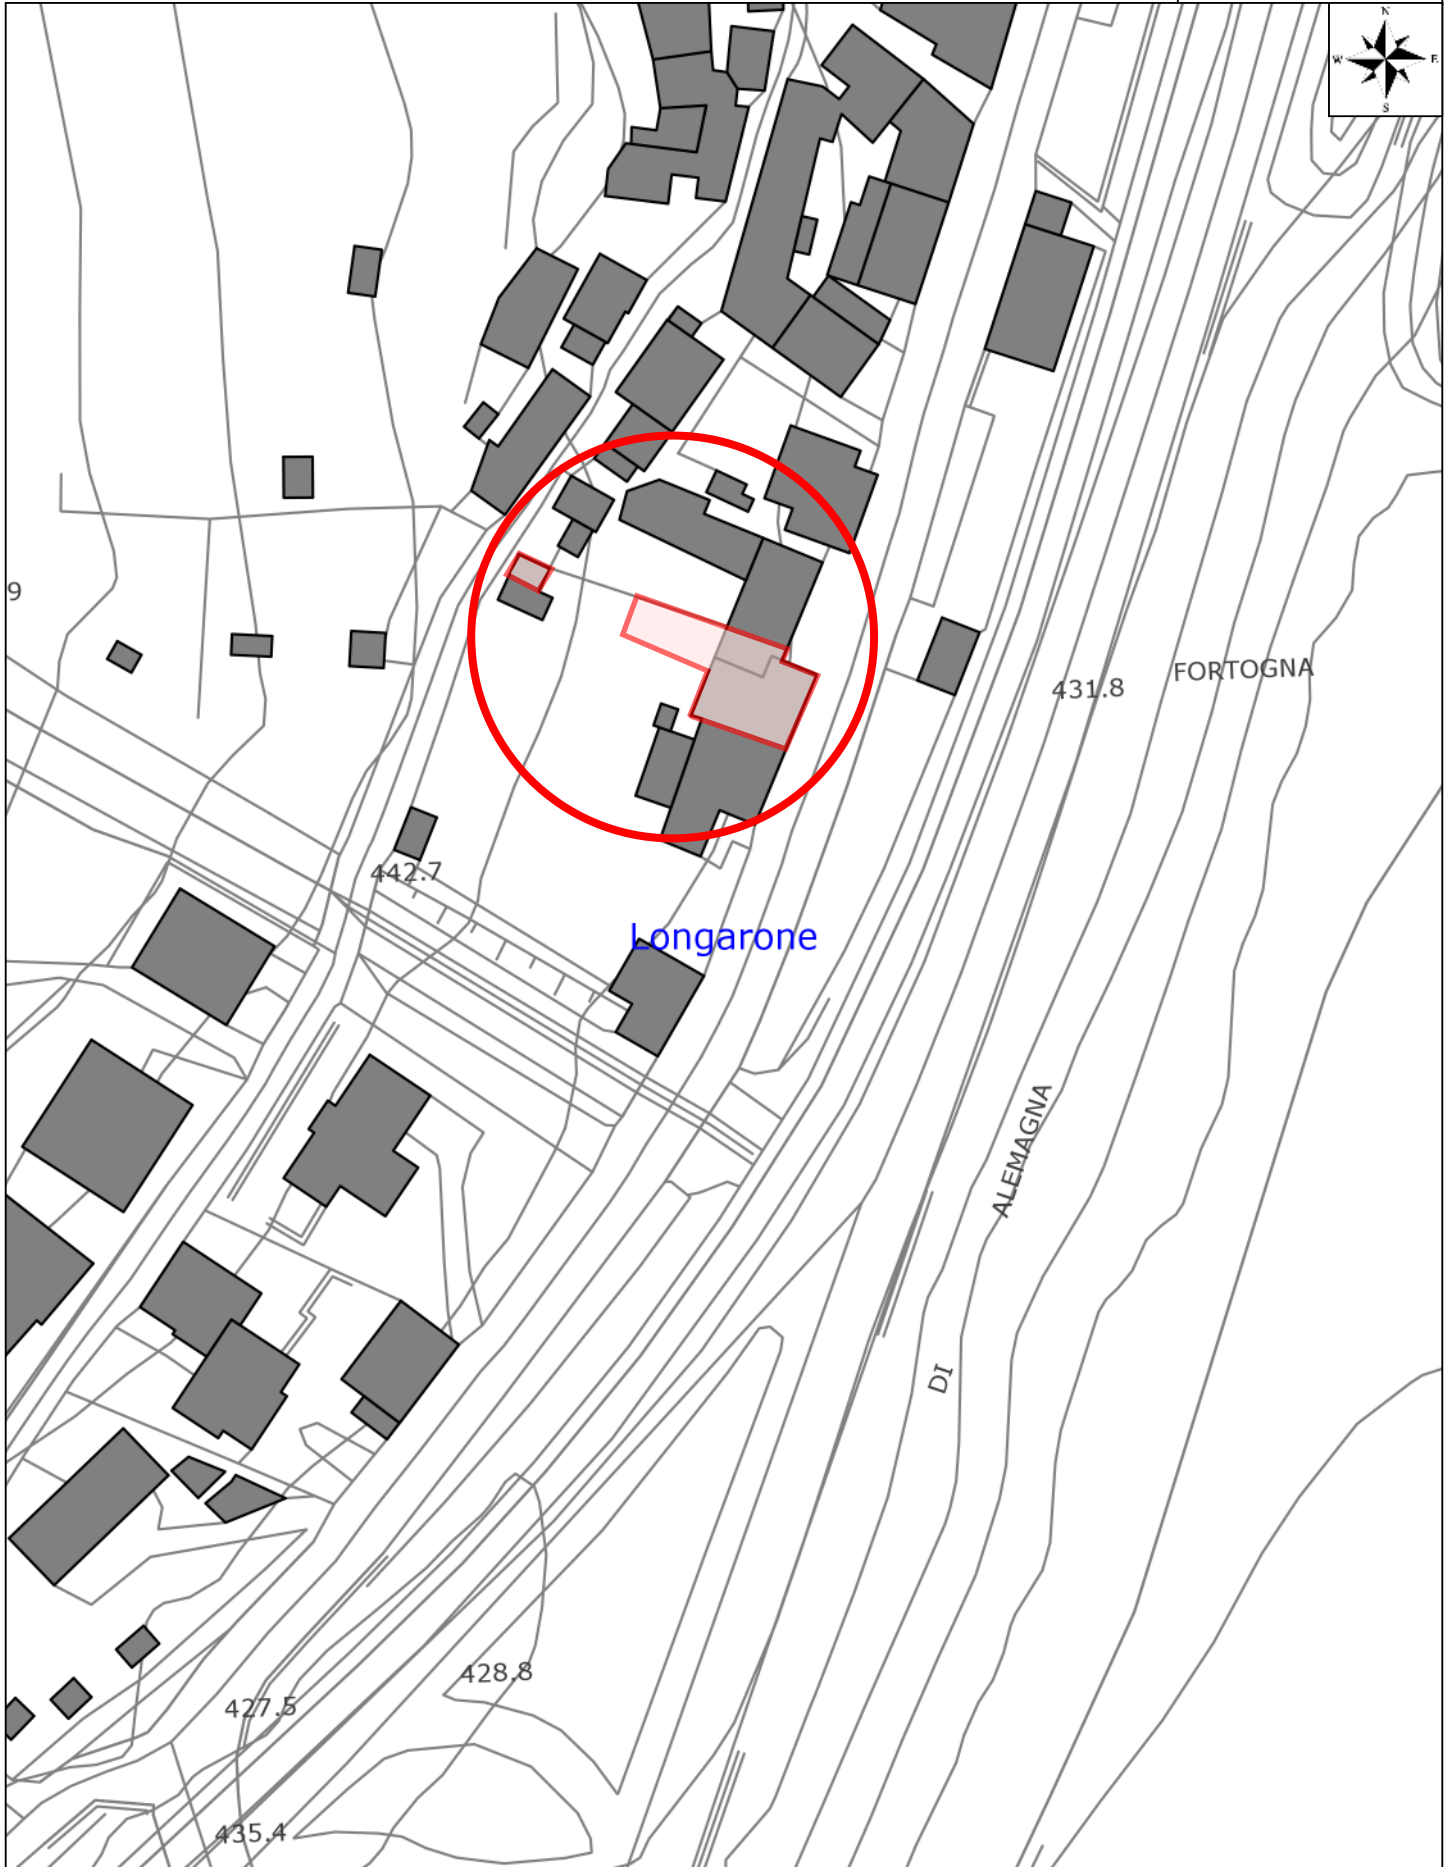


# ESTRATTO CATASTALE

Scala 1:1000

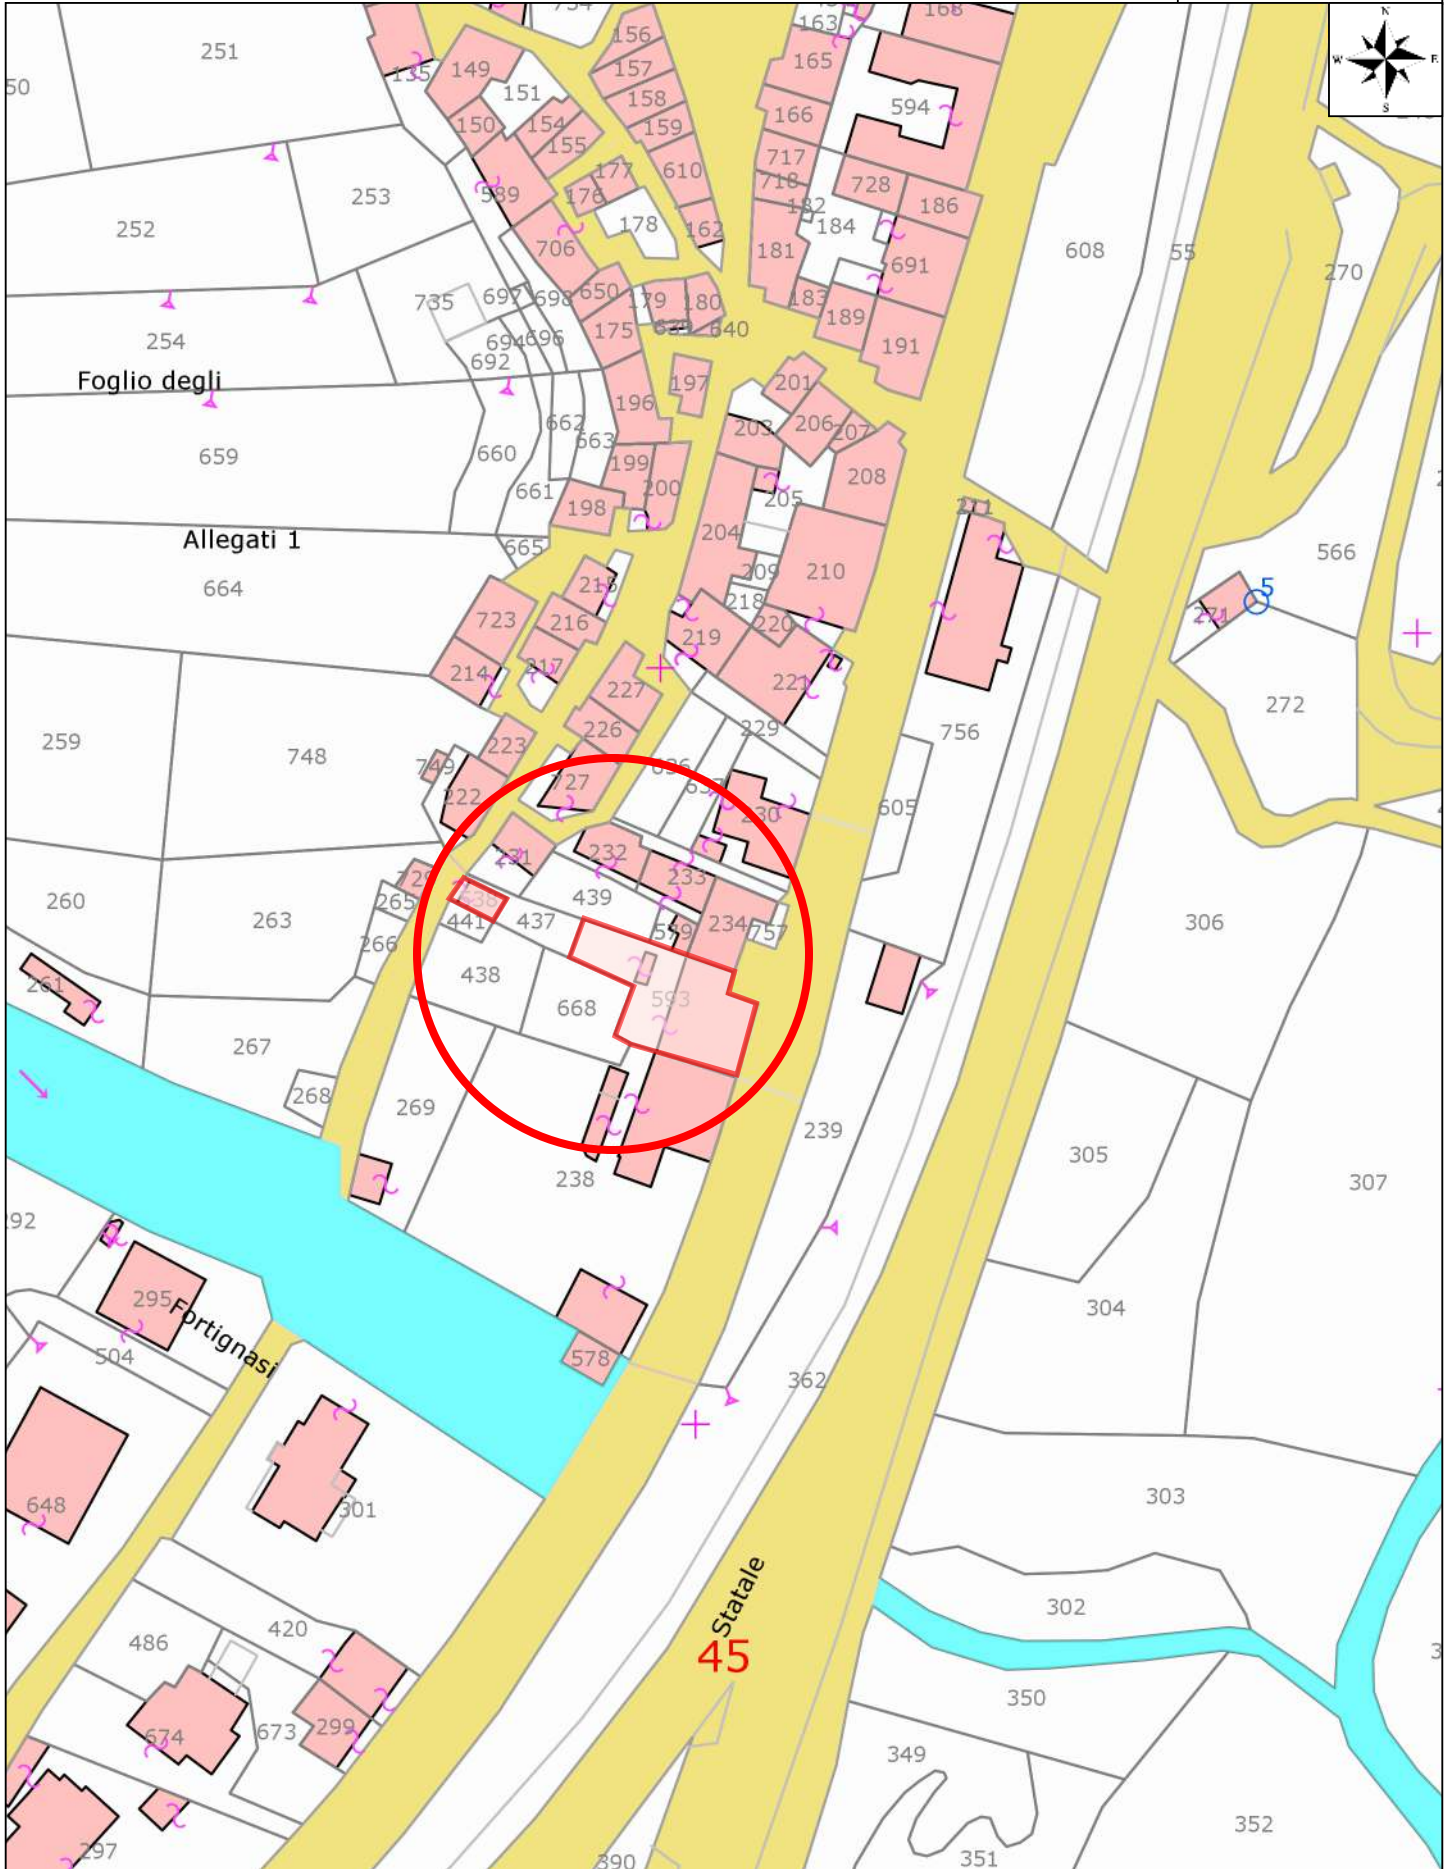



Scala 1:2000

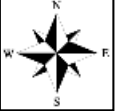


Agenzia del Territorio  
**CATASTO FABBRICATI**  
Ufficio Provinciale di  
Belluno

ELABORATO PLANIMETRICO	
Compilato da: Zannol Vittore	
Iscritto all'albo: Architetti	
Prov. Belluno	N. 215


Comune di Longarone	Protocollo n. BL0173110 del 08/11/2007
Sezione: Foglio: 45 Particella: 593	Tipo Mappale n. del

Dimostrazione grafica dei subalterni Scala 1 : 200


PIANO TERRA

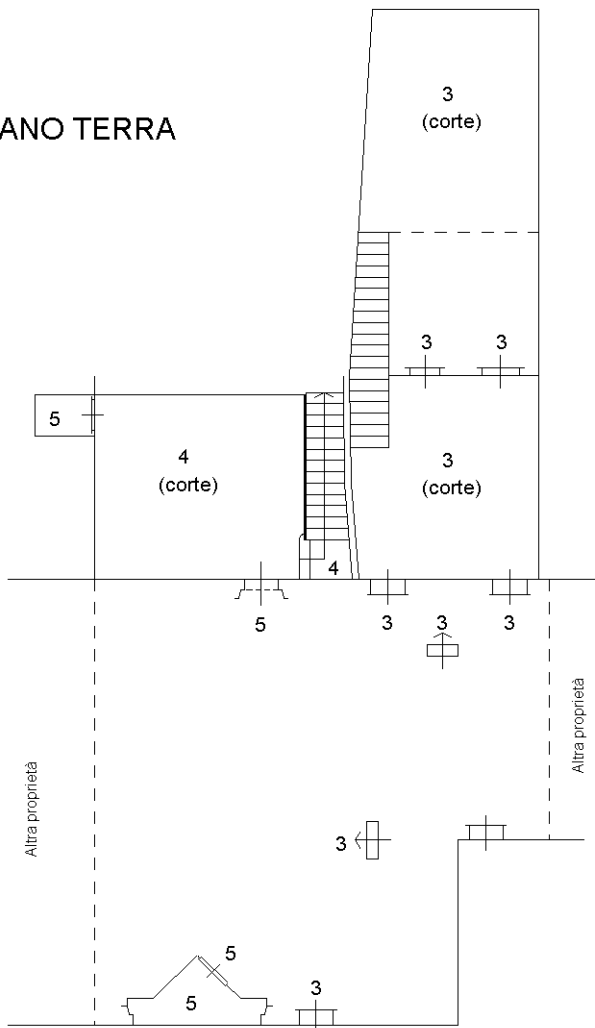


PIANO PRIMO

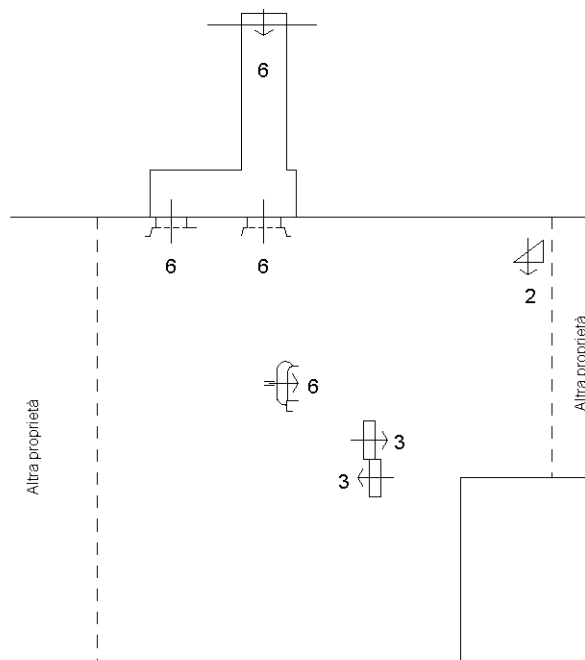

PIANO SECONDO

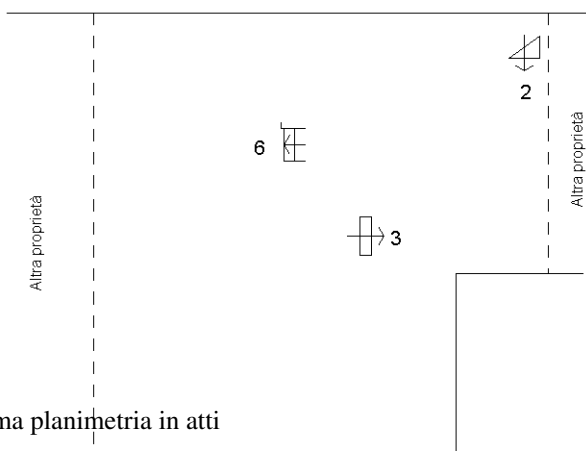

PIANO TERZO

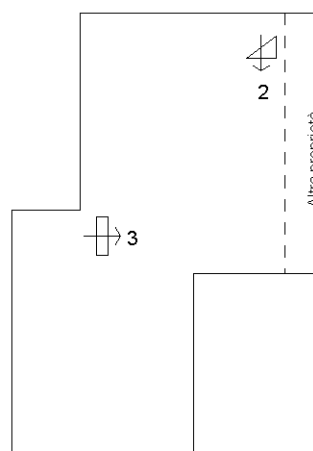

Ultima planimetria in atti



Direzione Provinciale di Belluno  
Ufficio Provinciale - Territorio  
Servizi Catastali  
Comune di: LONGARONE  
Elenco Subalterni**ACCERTAMENTO DELLA PROPRIETA IMMOBILIARE URBANA  
ELENCO DEI SUBALTERNI ASSEGNATI**

Comune		Sezione	Foglio	Particella		Tipo mappale	del:
LONGARONE			45	593			
Sub	UBICAZIONE via/piazza	n°civ	Piani	Scala	Int.	DESCRIZIONE	
2	localita' fortogna	118	1-2 3			ABITAZIONE	
3	localita' fortogna	118	T-1 2-3			ABITAZIONE CON CORTE ESCLUSIVA	
4	localita' fortogna	118	T			B.C.N.C. (CORTE) AI SUB. 5-6	
5	localita' fortogna	118	T			NEGOZIO	
6	localita' fortogna	118	1-2			ABITAZIONE	

Unità immobiliari n. 5

Tributi erariali: 0,00

Visura telematica

\* Codice Fiscale Validato in Anagrafe Tributaria





MODULARIO  
F. - rig. rend. - 497



MINISTERO DELLE FINANZE

DIREZIONE GENERALE DEL CATASTO E DEI SERVIZI TECNICI ERARIALI

# NUOVO CATASTO EDILIZIO URBANO

(R. DECRETO-LEGGE 13 APRILE 1939, N. 652)


Mod. B (Nuovo Catasto Edilizio Urbano)

Lire  
150

Planimetria dell'immobile situato nel Comune di LONGARONE Via FORTOQUA

Ditta [REDACTED]

Allegata alla dichiarazione presentata all'Ufficio Tecnico Erariale di BELLUJO

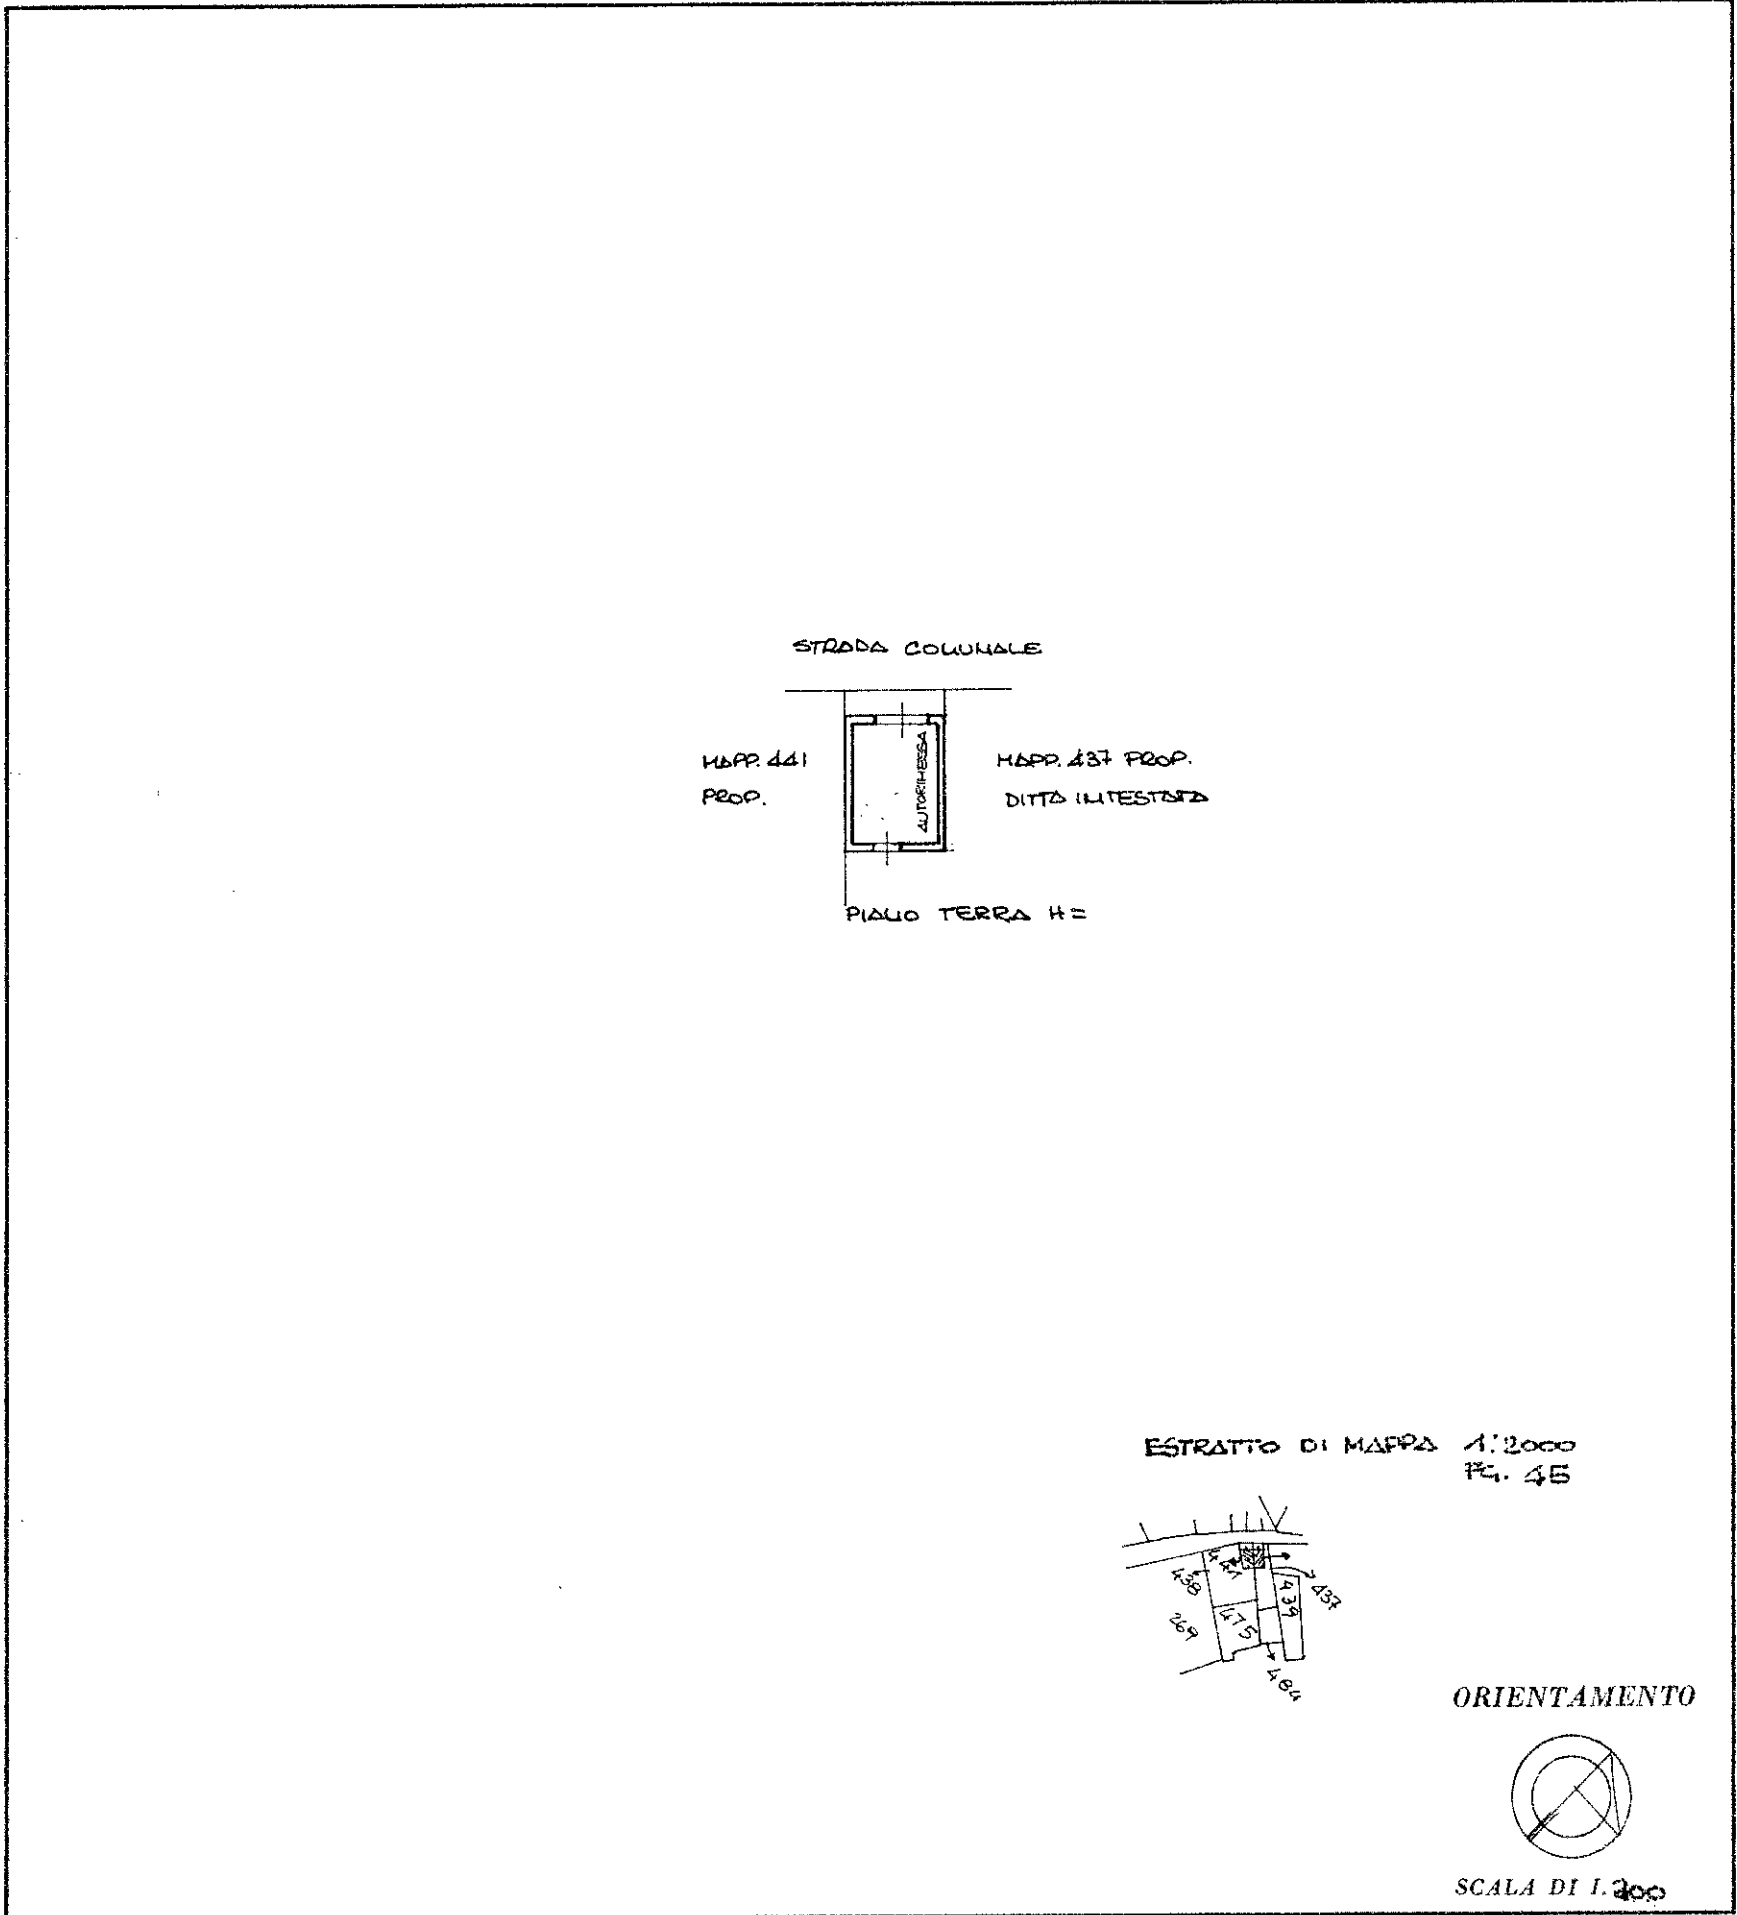

### SPAZIO RISERVATO PER LE ANNOTAZIONI D'UFFICIO

DATA  
PROT. N° C/2347/37  
TIPO MAPPELE N° 58  
del

Foglio	Part. edil.	Sub.
<u>45</u>	<u>538</u>	<u>-</u>


Compilata dal GEOM. PAOLO DIMAI  
(Titolo, nome e cognome del tecnico)

Iscritto all'Albo dei GEOMETRI

della Provincia di BELLUJO

DATA 26 MAG. 1987

Firma: [Signature]

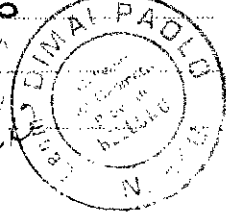

MODULARIO  
F. rig. rend. 497




MINISTERO DELLE FINANZE  
DIREZIONE GENERALE DEL CATASTO E DEI SS.TT.EE.  
**CATASTO EDILIZIO URBANO** (RDL 13-4-1939, n. 652)

MOD. BN (CEU)

LIRE  
**250**

Planimetria di u.i.u. in Comune di LONGARONE via FORTOGNA civ. ....

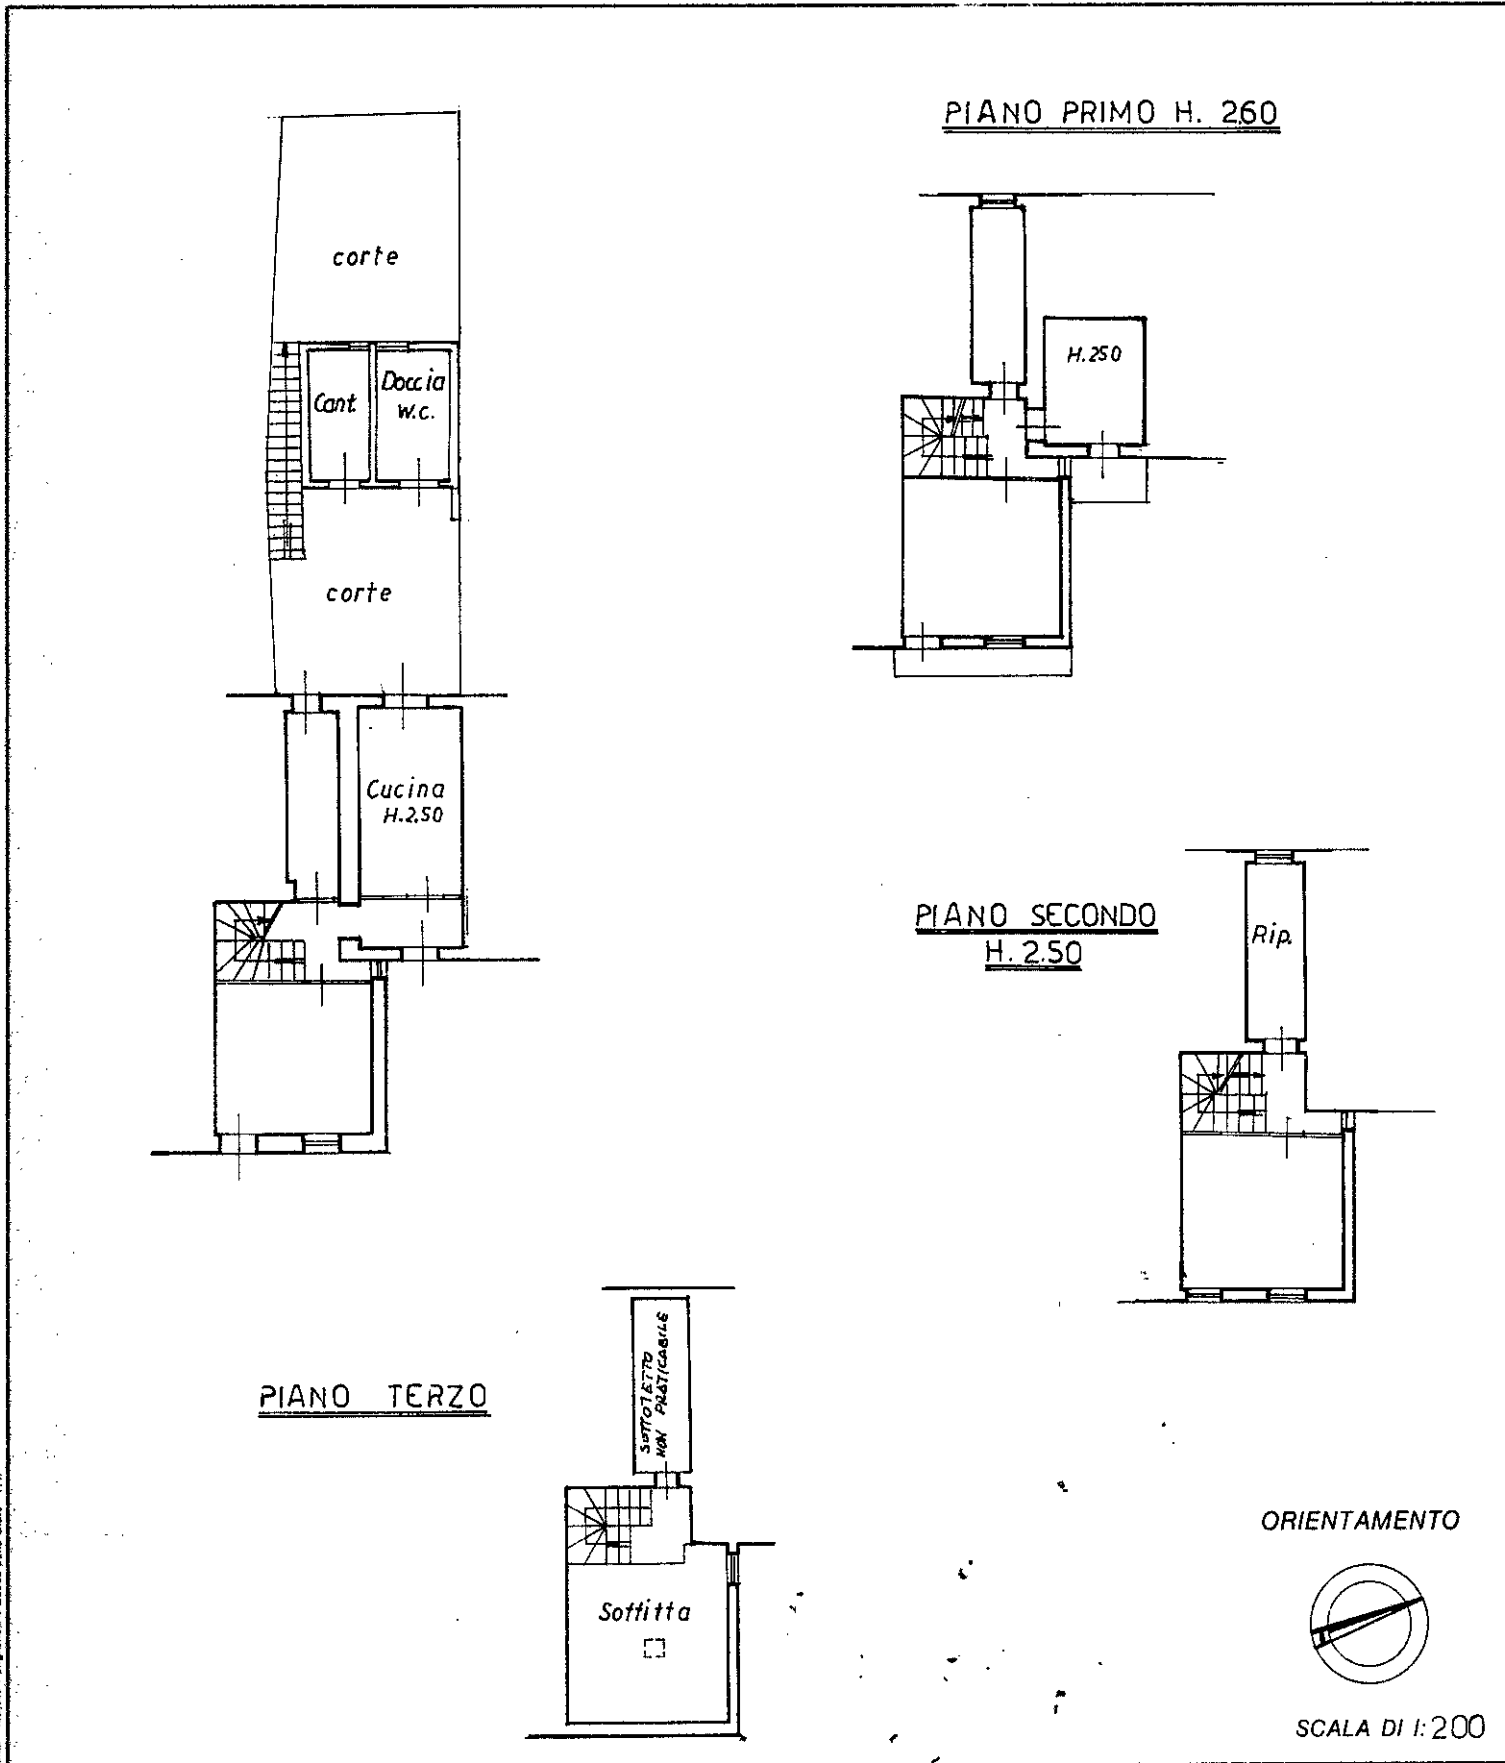

Roma - Istituto Poligrafico e Zecca dello Stato - P.V.

Dichiarazione di N.C.   
 Denuncia di variazione   
 Identificativi catastali  
 F. 45  
 n. 235 sub. 3  
593

Compilata dal PERITO  
 (Titolo, cognome e nome)  
DE BONA ALVARO  
 Iscritto all'albo de PERITI  
 della provincia di BELLUNO 429  
 data 11/4/91 Firma *[Signature]*

RISERVATO ALL'UFFICIO  
17 MAG. 1991  
B/1200/P1