

N=12300

E=-54300

1 Particella: 388

Comune: CESTIOMAGGIORE
Foglio: 49 A/1: A

Scala originale: 1:1000
Dimensione cornice: 267.000 x 189.000 metri

21-Dic-2018 11:42:29
Prot. n. T91704/2018




APP. n. A

Direzione Provinciale di Belluno Ufficio Provinciale - Territorio - Direttore ALESSANDRO D'ALESSANDRO

Vis. tel. (0.90 euro)

Firmato Da: ZANON GERMANO Emesso Da: ARUBAPEC S.P.A. NG CA 3 Serial#: d45ffda67de214c839bf2521825363d

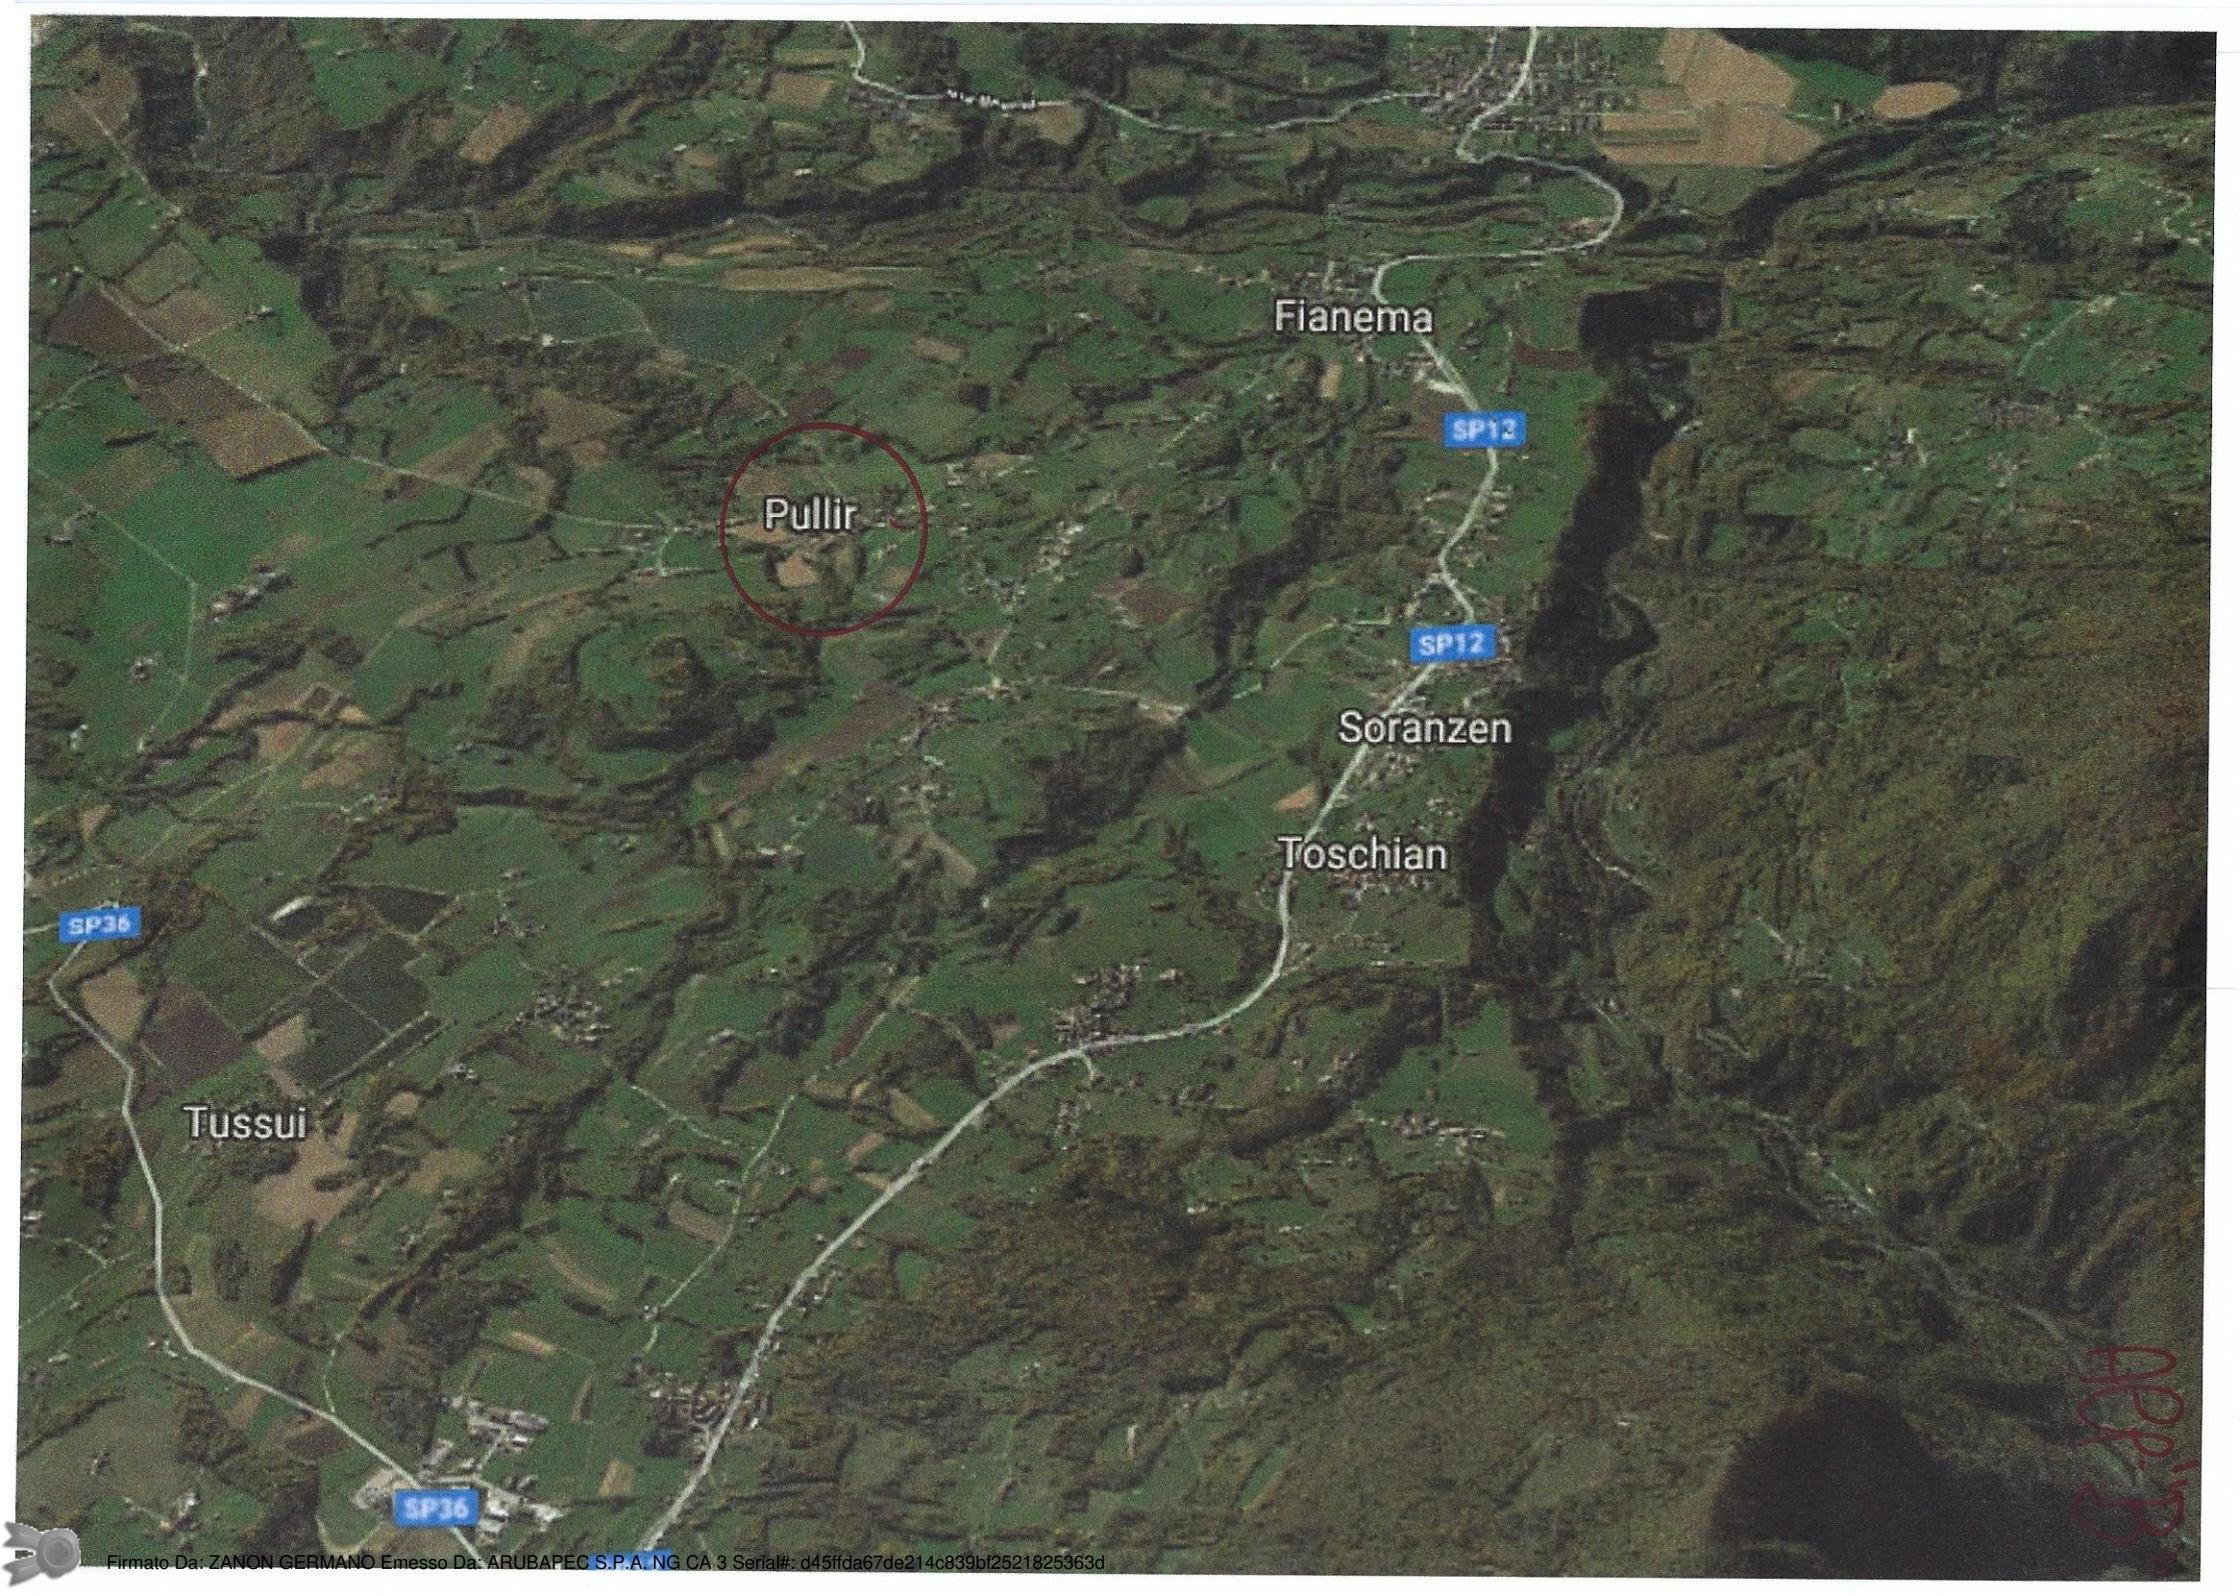

Pullir

Fianema

SP12

SP12

Soranzen

Toschian

SP36

Tussui

SP36

APP



Aruba

115



MINISTERO DELLE FINANZE
DIREZIONE GENERALE DEL CATASTO E DEI SERVIZI TECNICI ERARIALI


Mon. B. (Nuovo Catasto Edilizio Urbano)

NUOVO CATASTO EDILIZIO URBANO

(R. DECRETI-LAVORI 23 APRILE 1998, N. 689)

Planimetria dell'immobile situato nel Comune di CESIOMAGGIORE


Via Pulli-

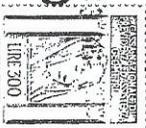

Ditta **BELLUNO**
Allegata alla dichiarazione presentata all'Ufficio Tecnico Erariale di

Scheda U^o 26768

COTIZIONE di CESIOMAGGIORE
ESTR. di TAPPALTA FC. 19
map. n. 520-556+558
Scala 1:1000

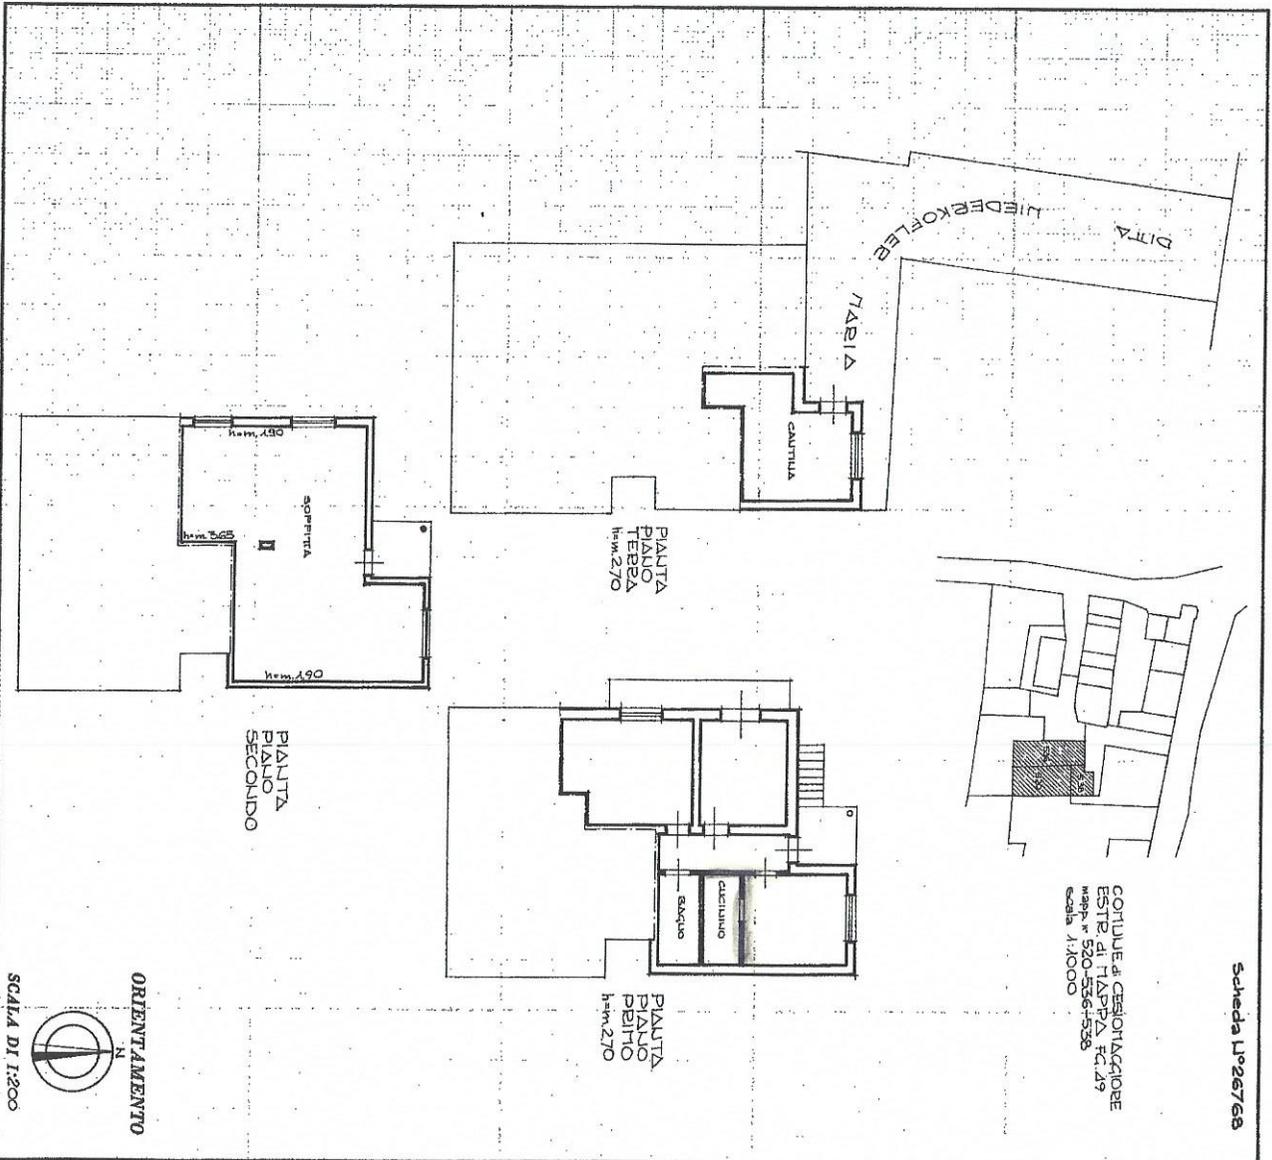

SPAZIO RISERVATO PER LE ANNOTAZIONI D'UFFICIO

DATA
PROT. N°

Comun. n. 381 Macerata
Foglio n. 40
Part. est. 388 Sub. 1

Compiata dal **GEOT. GIOVANNI DE BIASI**
(Titolo, nome e cognome del tecnico)

Iscritto all'Albo dei **GEOMETRI della Provincia di BELLUNO**

DATA 23/02/1978
Firma: *De Biasi*



Ultima planimetria in atti

Data presentazione: 23/02/1978 - Data: 21/12/2018 - n. T85919 -

Totale schede: 1 - Formato di acquisizione: fuori standard (250X377) - Formato stampa richiesto: A4(210X297)

