



Allegato 1 Estratto Catastale

Allegato 4 – Planimetrie catastali

Data: 14/05/2018 - n. BL00032939 - Richiedente TRIBUN. GIUDICE ESPECUZ. - Ultima Planimetria in atti

Dichiarazione protocollo n. BL0002208 del 18/01/2016

Planimetria di u.i. u. in Comune di Feltrre

Via Telva

civ. 8

Agenzia delle Entrate
CATASTO FABBRICATI
 Ufficio Provinciale di
Belluno

Scheda n. 1 Scala 1:200

Identificativi Catastali: Sezione: Foglio: 51 Particella: 111 Subalterno: 4	Compilata da: Secco Alessandro Iscritto all'albo: Geometri Prov. Belluno N. 1127
---	---

PIANO SOTTOSTRADA PRIMO
H varie






Catasto Terreni e dei Fabbricati, ricerca ristretta - Situazione al 14/05/2018 - Comune di FELTRE(D530). Soggetto: ██████████ - Foglio: 51 - Part. 111 - Sub: 4 Immobile graffato
 VIA TELVA n. 8 piano: S1;

Data: 14/05/2018 - n. BL00032939 - Richiedente TRIBUN. GIUDICE ESPECUZ. - Ultima Planimetria in atti
 Protocollo n. BL0002208 del 18/01/2016

ELABORATO PLANIMETRICO	Compilato da: Secco Alessandro	Iscritto all'albo: Geometri	Prov. Belluno	N. 1122
Comune di Feltre	Sezione:	Foglio: 51	Particella: 111	Protocollo n. BL0002208 del 18/01/2016
Dimostrazione grafica dei subalterni			Tipo Mappale n. 319	del 05/01/2016 Scala 1 : 200

**Agenzia delle Entrate
CATASTO FABBRICATI**
Ufficio provinciale di Belluno

Data: 14/05/2018 - n. BL0032940 - Richiedente: CPU DE BIASI TIZIANO - Ultima Planimetria in atti
Scheda 1 di 1 - Formati di map: A3(27x420) - Formato di scala: 1:1

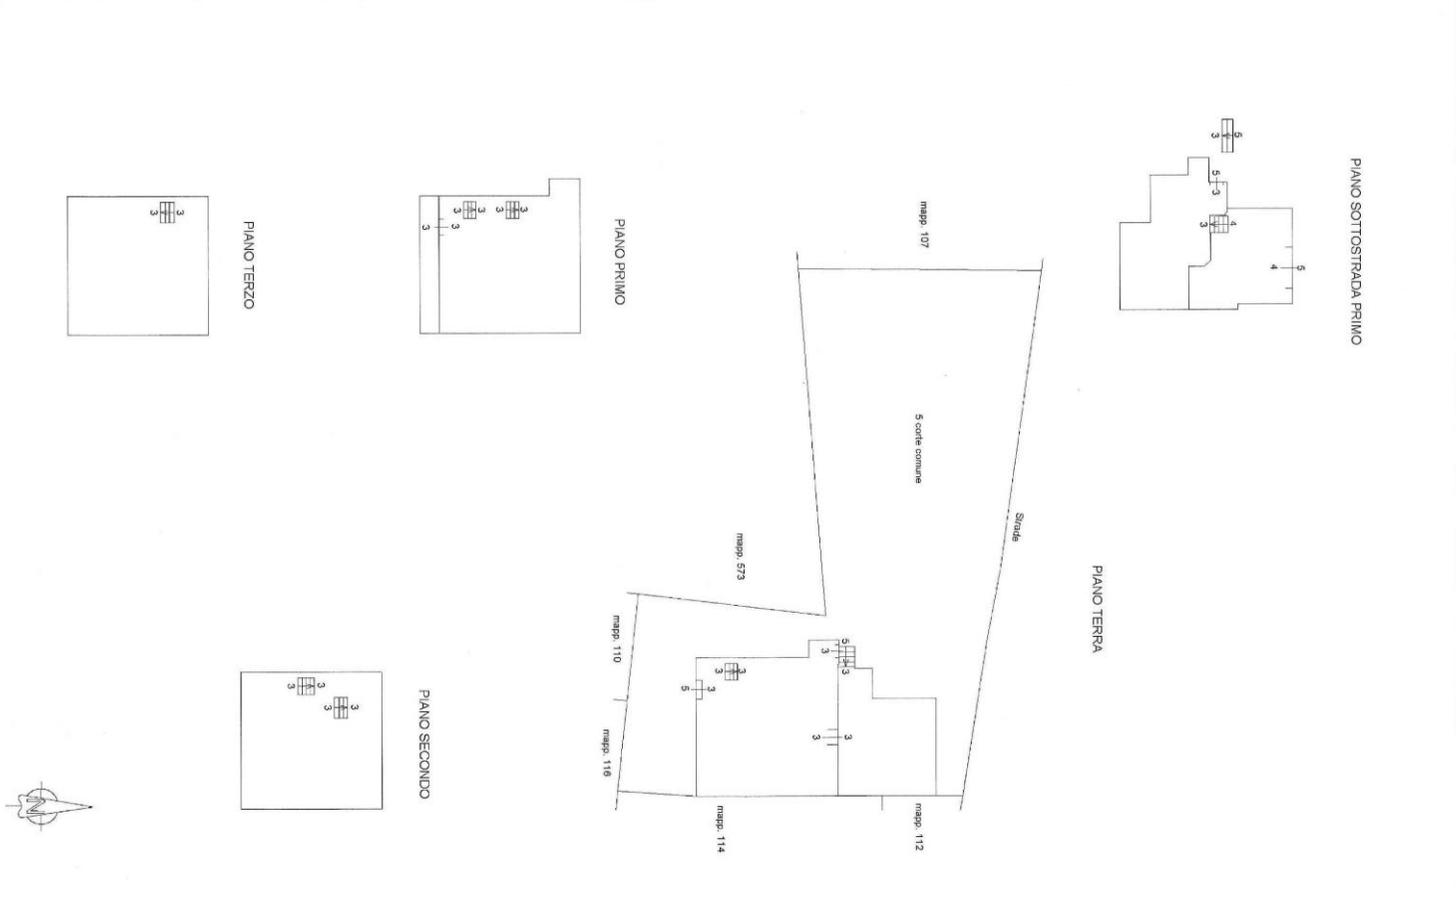

Catasto dei Fabbricati - Situazione al 14/05/2018 - Comune di FELTRE (D530) - < Foglio: 51 Particella: 111 - Elaborato planimetrico > - Sub: