

N=16100

AR.
"A"



E=-36200

I Particella: 83

Comune: LIMANA
Foglio: 13 All: A

Scala originale: 1:1000
Dimensione cornice: 267.000 x 189.000 metri

24-Apr-2019 14:56:33
Prot. n. T169995/2019

ARE 113

**Agenzia del Territorio
CATASTO FABBRICATI
Ufficio Provinciale di
Belluno**

Planimetria di u.i.u. in Comune di Limana
Via Giaon


civ.

Identificativi Catastali:
Sezione:
Foglio: 13
Particella: 83
Subalterno:


Compilata da:
Pio Danillo
Iscritto all'albo:
Periti Edili
Prov. Belluno

N. 386


Scheda n. 1 Scala 1:200

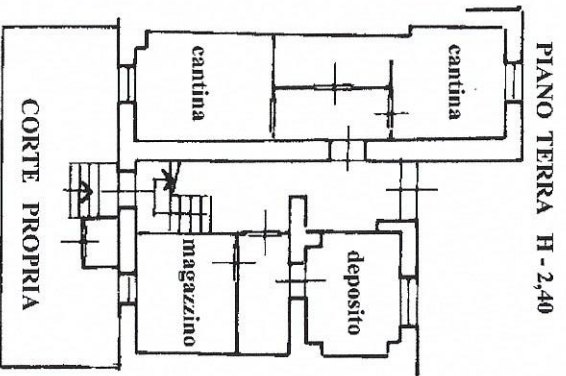

PIANO TERRA H - 2,40

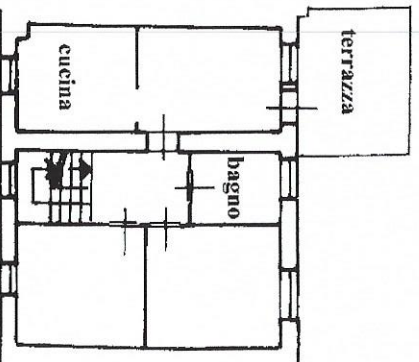


PIANO PRIMO H - 2,35

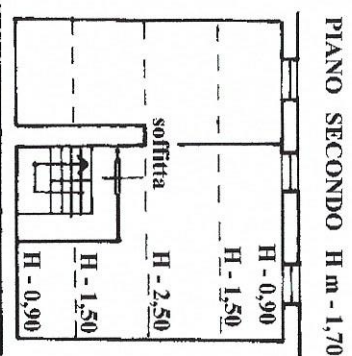

PIANO SECONDO H m - 1,70

ESTRAITTO DI MAPPA F.13 SV. A SCALIA 1:1.0
(riferimento tipo mappale n. 211106 del 14.02.2002)

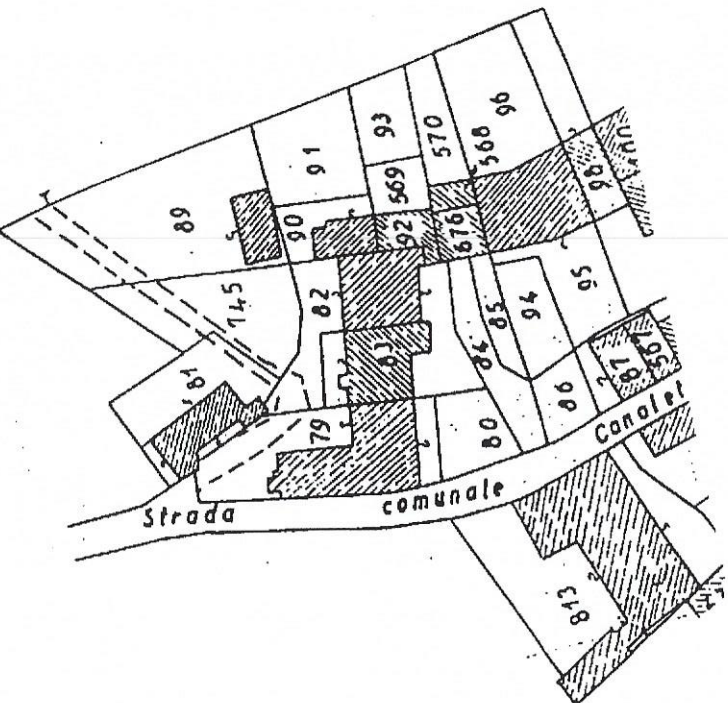

Ultima planimetria in atti

Data: 24/04/2019 - n. T173650 - Richiedente: [REDACTED]
Totale schede: 1 - Formato di acquisizione: A4(210x297) - Formato stampa richiesto: A4(210x297)



ESTUDIO D.L.P.R.G.

A.D.E.N.C.A.

AEE "D"

21-05-2019 10:30:24

Scala 1:1000

