



PLANIMETRIA MAPPALE  
N. 57  
SCALA 1:2000

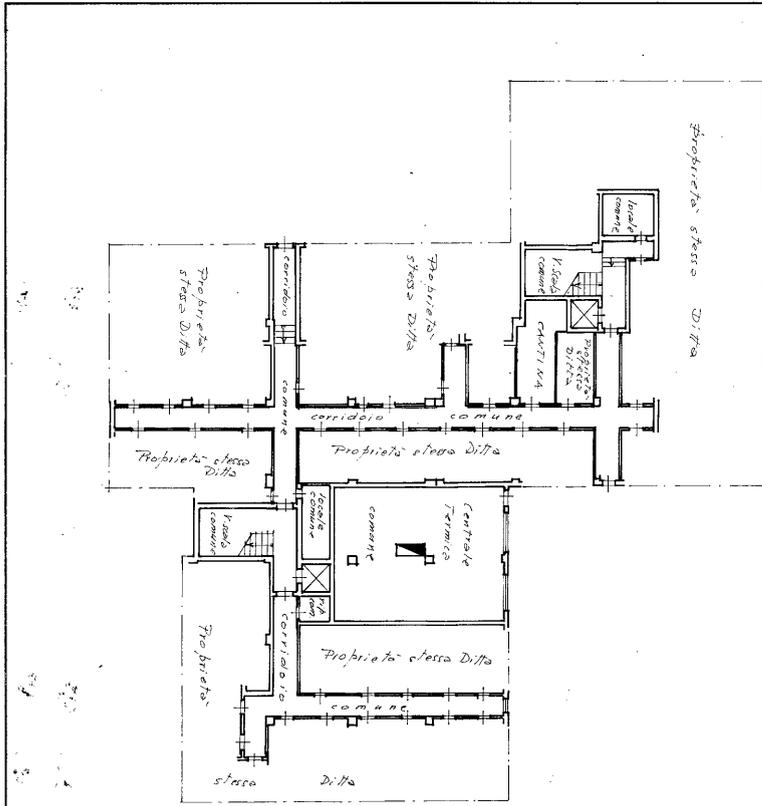

PIANO SEMINTERATO

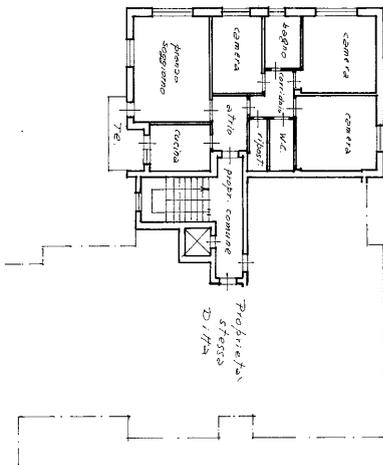

PIANO QUINTO

MONUARIANO  
R. CAL. S. T. 288



MINISTERO DELLE FINANZE  
DIREZIONE GENERALE DEL CATASTO E DEI SERVIZI TECNICI ERARIALI  
**NUOVO CATASTO EDILIZIO URBANO**  
(R. DECRETO-LIBRO 13 APRILE 1950, N. 483)

Linea 30

ACCETTABILE Mon. A (Nuovo Catasto Edilizio Urbano)

Planimetria dell'immobile situata nel Comune di BELLUNO  
Via TRAVAZZOI  
Data 5.2.1974 S. A. - 5. Felice  
Allegata alla dichiarazione presentata all'Ufficio Tecnico Erariale di BELLUNO

APP. 13

SCHEDA N. 6798



SCALA DI 1:200

SPAZIO RISERVATO PER LE ANNOTAZIONI D'UFFICIO

DATA  
PROT. N.º

Comune di BELLUNO  
Foglio 57  
Particella 54/13

Compilata dal Partito Federale  
Catastro DE MARCO

Iscritto all'Albo dei Periti Ind. I.  
della Provincia di Belluno

DATA 26. GIUGNO 1974

Firma: [Signature]

**Agenzia delle Entrate  
CATASTO FABBRICATI  
Ufficio Provinciale di  
Belluno**

Dichiarazione protocollo n. BL0058980 del 25/09/2018

Comune di Fonzaso

Via Fenadora

civ. SN

Identificativi Catastali:

Sezione:  
Foglio: 20  
Particella: 287  
Subalterno: 19

Compilata da:  
Carrari Alessandro  
Iscritto all'albo:  
Periti Edili

Prov. Belluno


N. 00673

Planimetria


Scheda n. 1

Scala 1:200

**PIANO TERRA H=310**

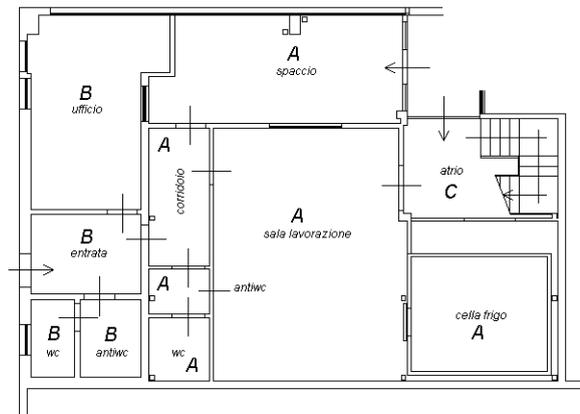

**PIANO PRIMO H=220**

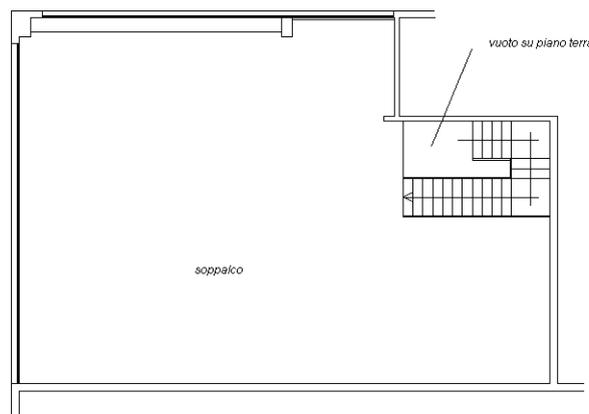

C



Catasto dei Fabbricati - Situazione al 02/09/2021 - Comune di FONZASO (D686) - < Foglio: 20 - Particella: 287 - Subalterno: 19 >  
VIA FENADORA n. SN piano: T-1;

Ultima planimetria in atti