


E

LEGENDA

- Edifici
- Fiumi
- Fogli
- Limiti Comunali
- Linee
- Particelle
- Punto
- Fiduciale
- Trigonometrico
- Simboli
- Punto di controllo
- Termino catastale
- Parametro
- Osso di morto (unione)
- Grande flusso
- Medio flusso
- Piccolo flusso
- Simbolo
- Griffa di ammissione
- Limite catastale
- Croce su roccia
- Punto
- Strade
- Testi
- Vie grafo

SCALA 1:1000

Comune di BELLUNO

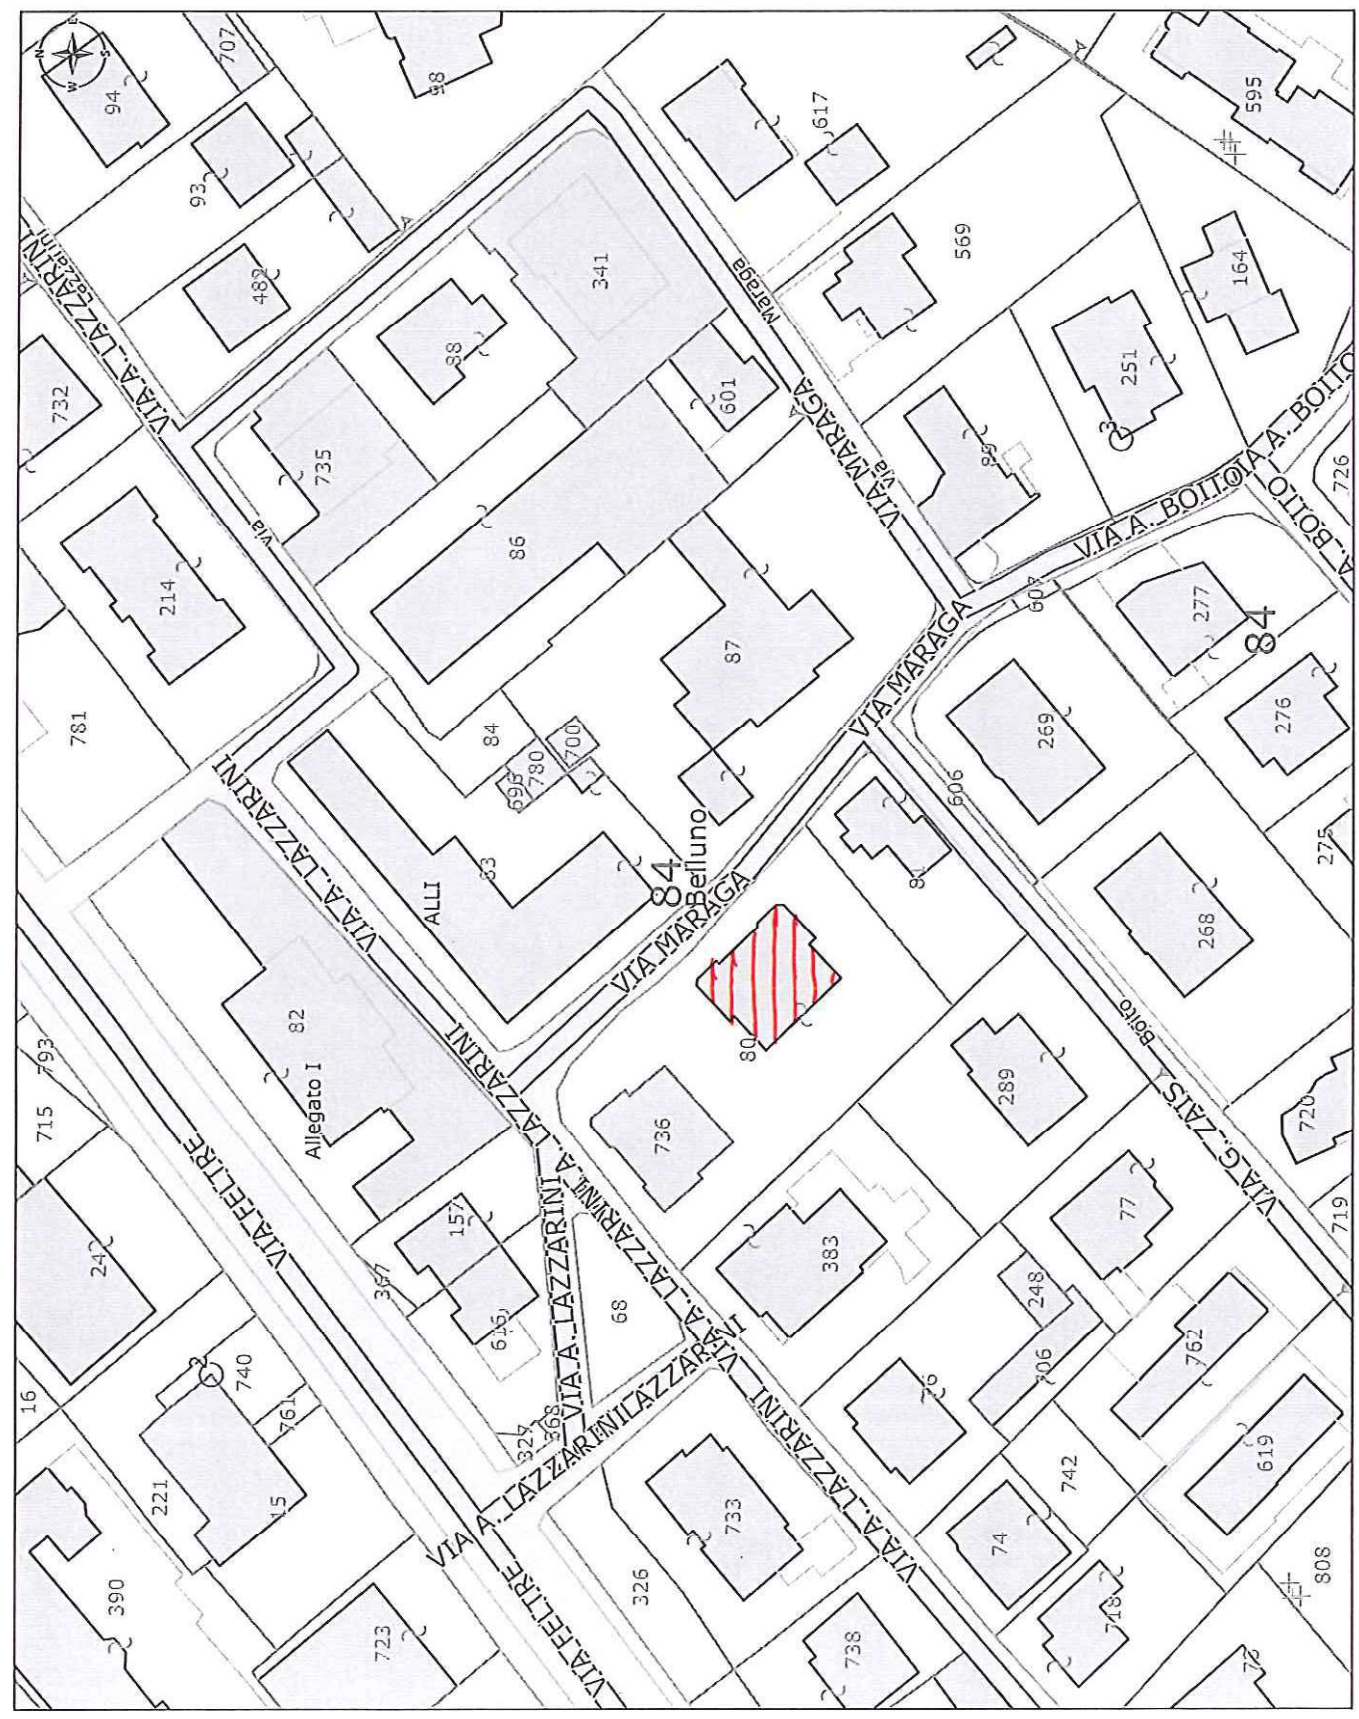

ALL.3


N=20200

Direzione Provinciale di Belluno Ufficio Provinciale - Territorio - Direttore ALESSANDRO MILLET

Vis. tel. (0.90 euro)

E=-35400

1 Particella: 80

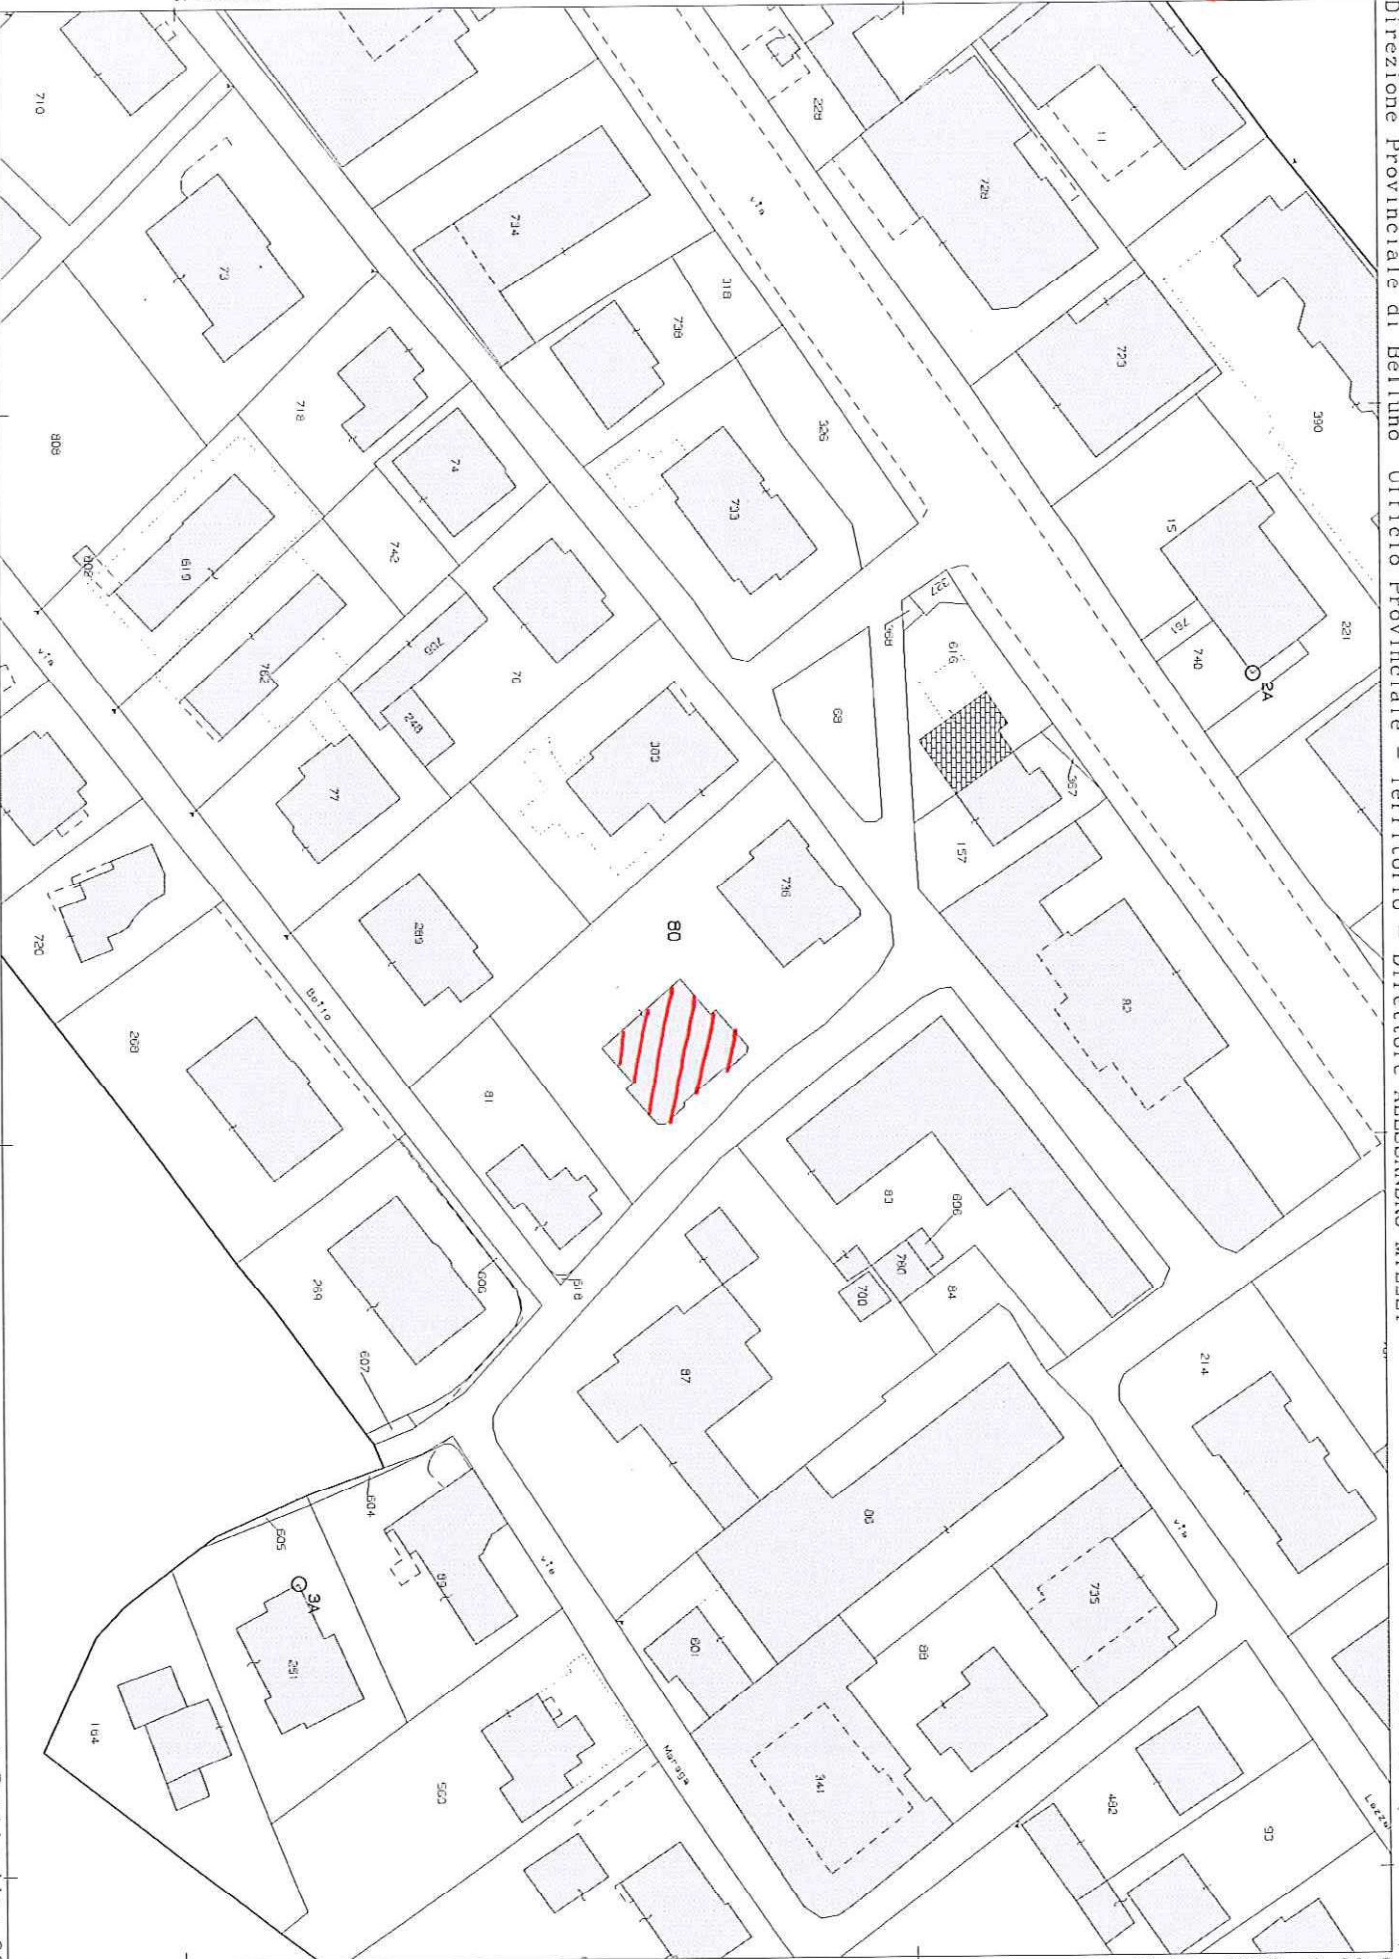

Comune: (BL) BELLUNO
Foglio: 84 All: A

Scala originale: 1:1000
Dimensione cornice: 267.000 x 189.000 metri
13-Mar-2023 10:36:3
Protocollo pratica T153503/2023

ALL.4

4



MINISTERO DELLE FINANZE
DIREZIONE GENERALE DEL CATASTO E DEI SERVIZI TECNICI ERARIALI
NUOVO CATASTO EDILIZIO URBANO


(R. D. 11 FEBBRAIO 1954 - LEGGE 11 APRILE 1954 N. 154)

Planimetria dell'immobile situato nel Comune di *Belluno* Via *Feltre*


Ditta

Allegata alla dichiarazione presentata all'Ufficio *Tecnico* di *Belluno*

Piano Terreno

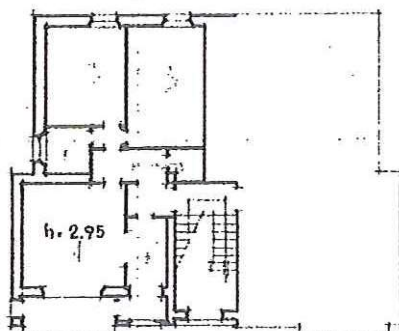

Scanlinato

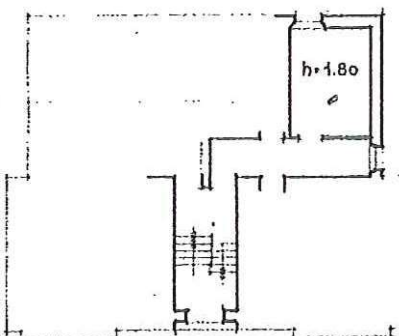

ORIENTAMENTO



SCALA DI 1: 200

SPAZIO RISERVATO PER LE ANNOTAZIONI D'UFFICIO

DATA
PROV. N.

Comune di **BELLUNO**

Partita n. *3537/1*

Foglio n. *84 Belluno*

Part. edil. n. *85 Sub. 1*

Compilata da:

Fabrizio...

Iscritto all'Albo de

della Provincia di

data *23 settembre 1954*

Firma *Partita in Comune 11/11/1954*

11/11/1954

frank

Ultima planimetria in atti

Data presentazione: 01/01/1954 - Data: 03/03/2023 - n. T116566 -

Totale schede: 1 - Formato di acquisizione: fuori standard (250X379) - Formato stampa richiesto: A4(210x297)